


Схема расположения границ публичного сервитута в отношении земель и (или) земельных участков в целях строительства и эксплуатации объекта электросетевого хозяйства
 «Строительство ВЛЗ-10кВ оп.ВЛЗ-10кВ Л-5-19, СТП, ВЛИ-0,4кВ для технологического присоединения жилого дома по адресу: Прионежский р-н, п.Деревянка(кн:10:20:0080101:36)»

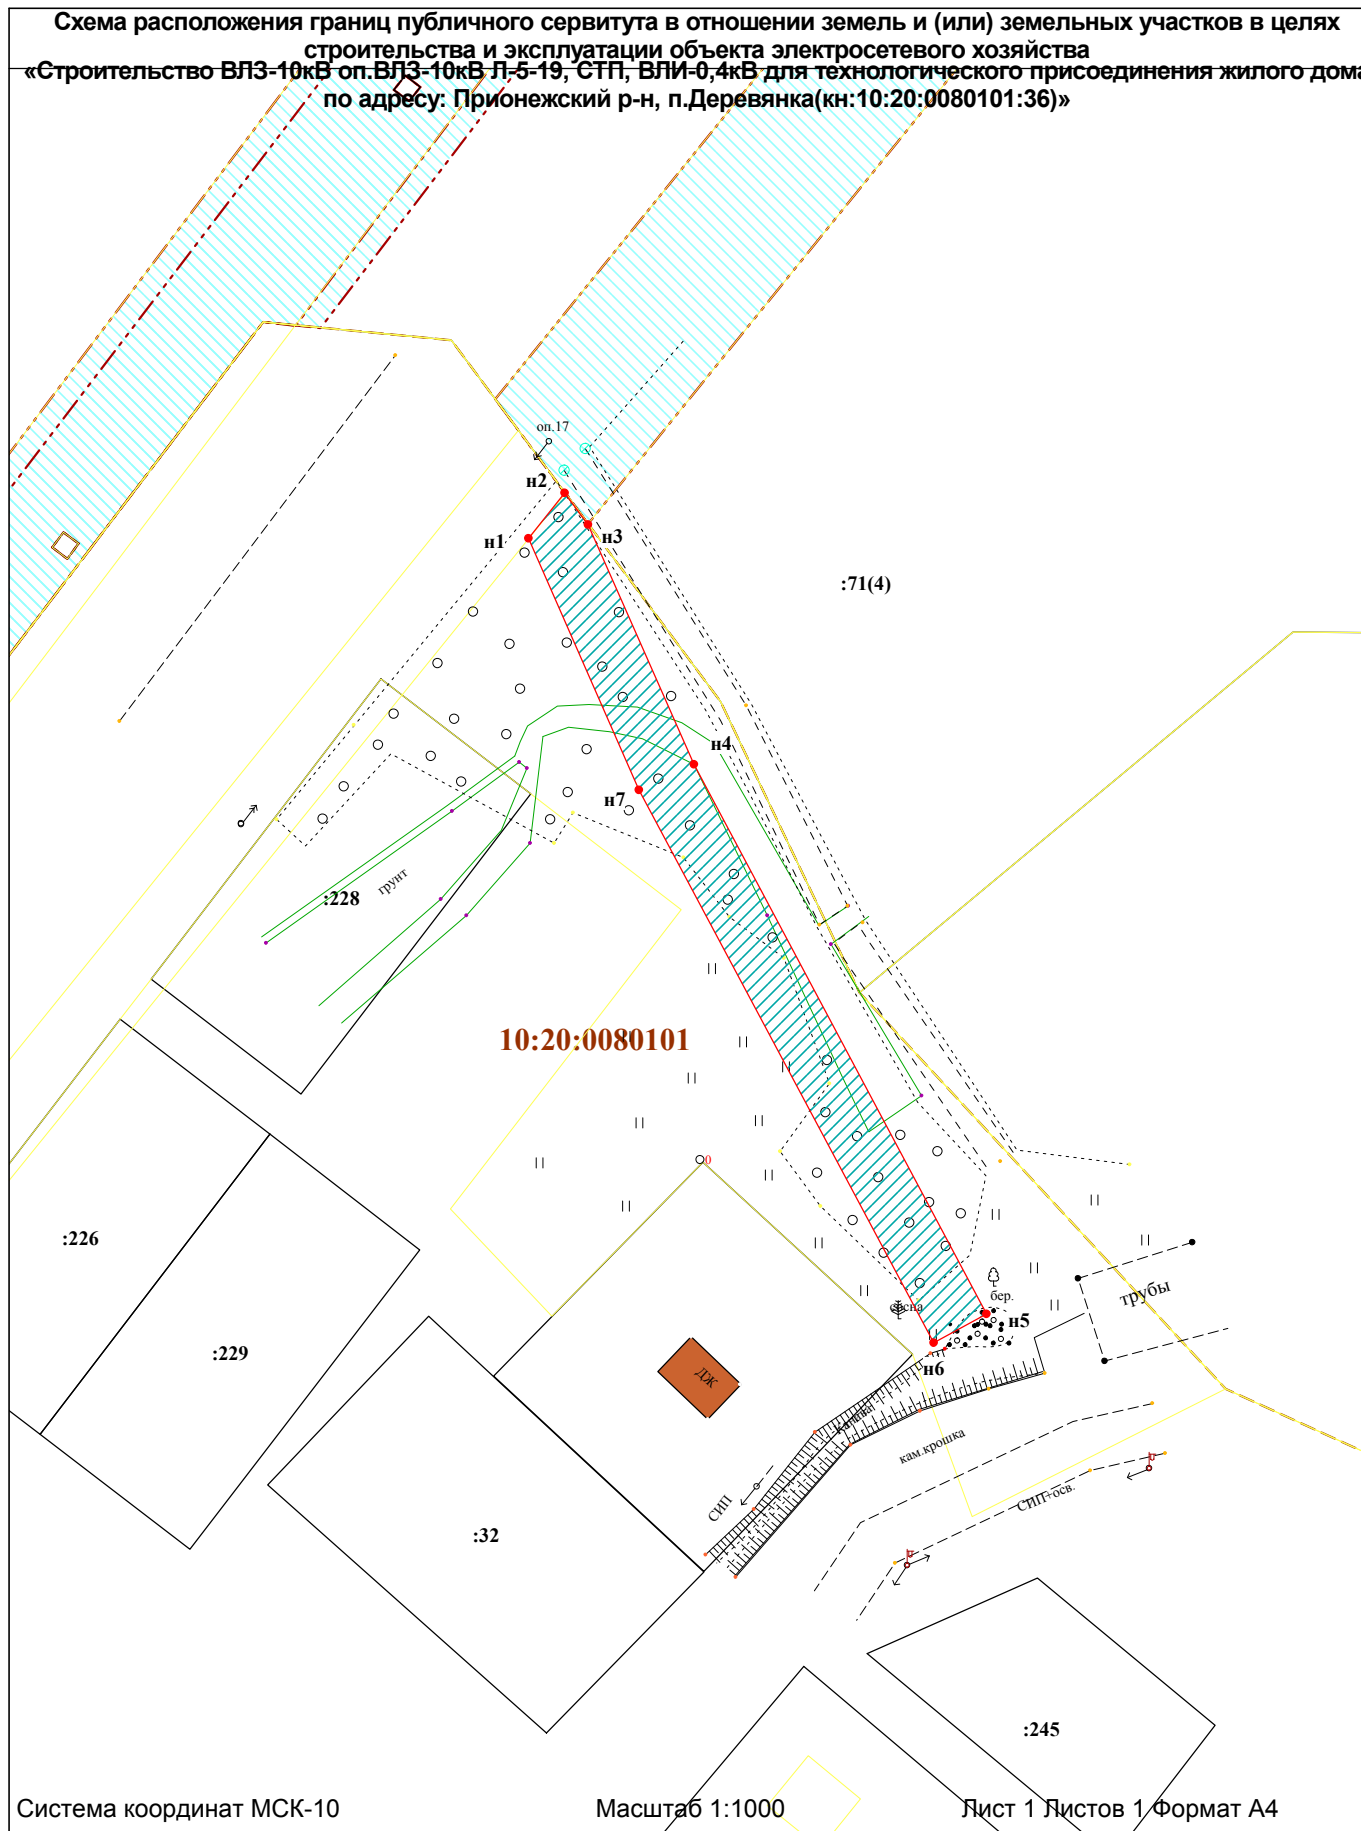

Система координат МСК-10

Масштаб 1:1000

Лист 1 Листов 1 Формат А4

УСЛОВНЫЕ ОБОЗНАЧЕНИЯ:

- граница публичного сервитута

● 1 - обозначение характерных точек границ публичного сервитута

:315 - кадастровый номер земельного участка

10:20:0030209 - номер кадастрового квартала

— - границы земельных участков

- - - граница кадастрового квартала

- границы муниципальных образований/населенных пунктов

- охранный зона объекта

- ось проектируемого газопровода

- жилой объект

- нежилой объект

- обозначение улицы

- обозначение дорожного покрытия

Ж

Н

ул. Филиппова

грунт, асфальт, Г, А