

ОПИСАНИЕ МЕСТОПОЛОЖЕНИЯ ГРАНИЦ

Публичного сервитута для использования земель и земельных участков в целях строительства и эксплуатации линейного объекта системы газоснабжения и его неотъемлемых технологических частей федерального значения «Газопровод-отвод и ГРС Питкяранта»

(наименование объекта, местоположение границ которого описано (далее - объект))

Раздел 1

Сведения об объекте

№ п/п	Характеристики объекта	Описание характеристик
1	2	3
1.	Местоположение объекта	Республика Карелия, Олонецкий национальный муниципальный район, Питкярантский муниципальный округ
2.	Площадь объекта +/- величина погрешности определения площади (Р +/- Дельта Р)	2880597 +/- 594 м ²
3.	Иные характеристики объекта	Публичный сервитут для использования земель и земельных участков в целях строительства и эксплуатации линейного объекта системы газоснабжения и его неотъемлемых технологических частей федерального значения «Газопровод-отвод и ГРС Питкяранта», сроком на 49 лет; на основании Приказа Министерства энергетики Российской Федерации № 309тд от 25.10.2024 г.; в пользу ООО «Газпром газификация» ИНН – 78136551970 ОГРН – 1217800107744 юридический адрес: 194044, Санкт-Петербург, пр-кт Большой Сампсониевский, д. 60, литера А, тел. +7 (812) 613-33-00, электронная почта: S.Korotaeva@eoggazprom.ru

Раздел 2					
Сведения о местоположении границ объекта					
1. Система координат МСК-10, зона I					
2. Сведения о характерных точках границ объекта					
Обозначение характерных точек границ	Координаты, м		Метод определения координат характерной точки	Средняя квадратическая погрешность положения характерной точки (Mt), м	Описание обозначения точки на местности (при наличии)
	X	Y			
1	2	3	4	5	6
Контур 1					
1	319815.03	1373662.91	Аналитический метод	0.10	-
2	319817.06	1373663.30	Аналитический метод	0.10	-
3	319819.75	1373663.81	Аналитический метод	0.10	-
4	319827.28	1373664.47	Аналитический метод	0.10	-
5	320302.66	1373664.46	Аналитический метод	0.10	-
6	320302.66	1373659.44	Аналитический метод	0.10	-
7	320422.66	1373659.44	Аналитический метод	0.10	-
8	320422.66	1373664.46	Аналитический метод	0.10	-
9	320507.59	1373664.46	Аналитический метод	0.10	-
10	320529.99	1373669.22	Аналитический метод	0.10	-
11	320557.45	1373676.85	Аналитический метод	0.10	-
12	320569.47	1373687.83	Аналитический метод	0.10	-
13	320584.17	1373700.15	Аналитический метод	0.10	-
14	320710.54	1373850.63	Аналитический метод	0.10	-
15	320764.00	1373881.20	Аналитический метод	0.10	-
16	320813.96	1373892.24	Аналитический метод	0.10	-
17	320863.36	1373900.55	Аналитический метод	0.10	-
18	320927.47	1373910.85	Аналитический метод	0.10	-
19	320947.79	1373911.52	Аналитический метод	0.10	-
20	320961.75	1373911.57	Аналитический метод	0.10	-
21	320961.40	1373880.96	Аналитический метод	0.10	-
22	321040.66	1373878.10	Аналитический метод	0.10	-
23	321042.43	1373927.89	Аналитический метод	0.10	-
24	321157.41	1373923.95	Аналитический метод	0.10	-
25	321182.86	1373899.27	Аналитический метод	0.10	-
26	321187.06	1373903.55	Аналитический метод	0.10	-
27	321149.30	1373940.66	Аналитический метод	0.10	-
28	321145.09	1373936.38	Аналитический метод	0.10	-
29	321151.43	1373930.16	Аналитический метод	0.10	-
30	321042.65	1373933.89	Аналитический метод	0.10	-
31	321044.33	1373981.04	Аналитический метод	0.10	-
32	321001.33	1373982.57	Аналитический метод	0.10	-
33	321010.80	1374253.70	Аналитический метод	0.10	-
34	321011.02	1374259.94	Аналитический метод	0.10	-
35	321012.69	1374307.62	Аналитический метод	0.10	-
36	321045.25	1374306.48	Аналитический метод	0.10	-
37	321049.10	1374416.78	Аналитический метод	0.10	-

38	321016.54	1374417.92	Аналитический метод	0.10	-
39	321017.09	1374434.80	Аналитический метод	0.10	-
40	321031.79	1374883.25	Аналитический метод	0.10	-
41	320868.64	1375328.33	Аналитический метод	0.10	-
42	320691.86	1375410.35	Аналитический метод	0.10	-
43	320274.38	1376052.85	Аналитический метод	0.10	-
44	319883.84	1376654.09	Аналитический метод	0.10	-
45	319879.79	1376660.32	Аналитический метод	0.10	-
46	319802.83	1376778.79	Аналитический метод	0.10	-
47	319652.61	1376867.46	Аналитический метод	0.10	-
48	319502.90	1377239.34	Аналитический метод	0.10	-
49	318534.94	1378730.88	Аналитический метод	0.10	-
50	318524.66	1378746.73	Аналитический метод	0.10	-
51	318298.73	1379094.87	Аналитический метод	0.10	-
52	317436.86	1379592.47	Аналитический метод	0.10	-
53	317260.11	1379694.52	Аналитический метод	0.10	-
54	317198.36	1379723.31	Аналитический метод	0.10	-
55	316974.44	1379827.81	Аналитический метод	0.10	-
56	316947.51	1379840.28	Аналитический метод	0.10	-
57	316779.27	1379918.74	Аналитический метод	0.10	-
58	313378.54	1379621.21	Аналитический метод	0.10	-
59	312874.40	1379577.10	Аналитический метод	0.10	-
60	311657.11	1379296.07	Аналитический метод	0.10	-
61	311321.84	1379513.80	Аналитический метод	0.10	-
62	309178.12	1380905.95	Аналитический метод	0.10	-
63	309142.52	1380929.07	Аналитический метод	0.10	-
64	309083.25	1380967.55	Аналитический метод	0.10	-
65	308685.24	1381226.03	Аналитический метод	0.10	-
66	307435.64	1383150.24	Аналитический метод	0.10	-
67	306599.13	1383735.97	Аналитический метод	0.10	-
68	305941.78	1384196.25	Аналитический метод	0.10	-
69	305924.09	1384191.16	Аналитический метод	0.10	-
70	305910.35	1384184.98	Аналитический метод	0.10	-
71	305877.53	1384216.83	Аналитический метод	0.10	-
72	305786.79	1384304.78	Аналитический метод	0.10	-
73	305695.57	1384368.65	Аналитический метод	0.10	-
74	305627.53	1384458.94	Аналитический метод	0.10	-
75	305600.27	1384485.32	Аналитический метод	0.10	-
76	305607.79	1384522.80	Аналитический метод	0.10	-
77	305592.10	1384538.02	Аналитический метод	0.10	-
78	305502.32	1384625.10	Аналитический метод	0.10	-
79	304357.97	1386143.70	Аналитический метод	0.10	-
80	304314.55	1386201.33	Аналитический метод	0.10	-
81	304150.77	1386464.35	Аналитический метод	0.10	-
82	303874.96	1386905.74	Аналитический метод	0.10	-
83	303863.68	1386923.79	Аналитический метод	0.10	-
84	303589.38	1387362.75	Аналитический метод	0.10	-
85	303600.44	1387369.67	Аналитический метод	0.10	-
86	303579.20	1387403.57	Аналитический метод	0.10	-
87	303568.19	1387396.67	Аналитический метод	0.10	-

88	303475.51	1387544.98	Аналитический метод	0.10	-
89	303486.42	1387551.83	Аналитический метод	0.10	-
90	303470.61	1387577.32	Аналитический метод	0.10	-
91	303459.62	1387570.42	Аналитический метод	0.10	-
92	303115.12	1388121.73	Аналитический метод	0.10	-
93	303114.60	1388122.57	Аналитический метод	0.10	-
94	303114.07	1388123.42	Аналитический метод	0.10	-
95	303113.62	1388124.13	Аналитический метод	0.10	-
96	302472.42	1389150.70	Аналитический метод	0.10	-
97	302424.28	1389227.76	Аналитический метод	0.10	-
98	302260.99	1389489.20	Аналитический метод	0.10	-
99	302247.23	1389511.23	Аналитический метод	0.10	-
100	301982.38	1389935.24	Аналитический метод	0.10	-
101	301775.40	1390324.52	Аналитический метод	0.10	-
102	301659.67	1390542.18	Аналитический метод	0.10	-
103	301653.03	1390554.68	Аналитический метод	0.10	-
104	301650.63	1390559.18	Аналитический метод	0.10	-
105	301650.52	1390559.39	Аналитический метод	0.10	-
106	301538.63	1390769.82	Аналитический метод	0.10	-
107	301432.08	1390970.22	Аналитический метод	0.10	-
108	301410.45	1391010.88	Аналитический метод	0.10	-
109	301340.43	1391142.58	Аналитический метод	0.10	-
110	301275.36	1393006.06	Аналитический метод	0.10	-
111	299347.47	1394031.14	Аналитический метод	0.10	-
112	298110.65	1394688.76	Аналитический метод	0.10	-
113	298069.90	1395466.34	Аналитический метод	0.10	-
114	298054.44	1395761.43	Аналитический метод	0.10	-
115	298053.62	1395776.98	Аналитический метод	0.10	-
116	298053.48	1395779.60	Аналитический метод	0.10	-
117	298053.41	1395780.96	Аналитический метод	0.10	-
118	298042.12	1395996.51	Аналитический метод	0.10	-
119	298039.90	1396038.69	Аналитический метод	0.10	-
120	297944.76	1397854.08	Аналитический метод	0.10	-
121	297944.62	1397856.81	Аналитический метод	0.10	-
122	297943.47	1397878.77	Аналитический метод	0.10	-
123	297943.28	1397882.28	Аналитический метод	0.10	-
124	297943.07	1397886.36	Аналитический метод	0.10	-
125	297930.30	1398130.02	Аналитический метод	0.10	-
126	296927.63	1399368.72	Аналитический метод	0.10	-
127	296678.64	1399676.18	Аналитический метод	0.10	-
128	296241.61	1399852.76	Аналитический метод	0.10	-
129	296161.50	1399885.12	Аналитический метод	0.10	-
130	295871.61	1400185.21	Аналитический метод	0.10	-
131	295820.01	1400392.16	Аналитический метод	0.10	-
132	295817.89	1400400.68	Аналитический метод	0.10	-
133	295798.82	1400477.17	Аналитический метод	0.10	-
134	295811.27	1400480.26	Аналитический метод	0.10	-
135	295804.20	1400509.42	Аналитический метод	0.10	-
136	295791.44	1400506.25	Аналитический метод	0.10	-
137	295734.38	1400731.30	Аналитический метод	0.10	-

138	295747.98	1400734.65	Аналитический метод	0.10	-
139	295738.40	1400773.49	Аналитический метод	0.10	-
140	295724.55	1400770.07	Аналитический метод	0.10	-
141	295722.34	1400778.92	Аналитический метод	0.10	-
142	294846.76	1401822.40	Аналитический метод	0.10	-
143	294150.50	1402652.16	Аналитический метод	0.10	-
144	294140.17	1402664.47	Аналитический метод	0.10	-
145	293450.94	1403485.87	Аналитический метод	0.10	-
146	293460.78	1403494.14	Аналитический метод	0.10	-
147	293441.60	1403517.21	Аналитический метод	0.10	-
148	293431.65	1403508.85	Аналитический метод	0.10	-
149	293350.95	1403605.03	Аналитический метод	0.10	-
150	293343.00	1403607.35	Аналитический метод	0.10	-
151	293338.62	1403611.88	Аналитический метод	0.10	-
152	293337.81	1403612.84	Аналитический метод	0.10	-
153	293329.57	1403625.11	Аналитический метод	0.10	-
154	293329.14	1403626.21	Аналитический метод	0.10	-
155	293330.52	1403626.91	Аналитический метод	0.10	-
156	293332.13	1403627.45	Аналитический метод	0.10	-
157	293314.09	1403648.96	Аналитический метод	0.10	-
158	293324.02	1403657.28	Аналитический метод	0.10	-
159	293298.33	1403687.95	Аналитический метод	0.10	-
160	293288.37	1403679.60	Аналитический метод	0.10	-
161	292910.37	1404130.27	Аналитический метод	0.10	-
162	292906.99	1404134.18	Аналитический метод	0.10	-
163	292600.44	1404499.45	Аналитический метод	0.10	-
164	292596.79	1404503.80	Аналитический метод	0.10	-
165	291128.08	1406254.14	Аналитический метод	0.10	-
166	290828.84	1406610.77	Аналитический метод	0.10	-
167	290583.69	1407187.93	Аналитический метод	0.10	-
168	289866.05	1408212.83	Аналитический метод	0.10	-
169	289173.31	1409365.74	Аналитический метод	0.10	-
170	289171.57	1409368.64	Аналитический метод	0.10	-
171	287738.04	1411754.42	Аналитический метод	0.10	-
172	287248.56	1411720.20	Аналитический метод	0.10	-
173	287247.72	1411732.89	Аналитический метод	0.10	-
174	287217.78	1411731.06	Аналитический метод	0.10	-
175	287218.64	1411718.11	Аналитический метод	0.10	-
176	286987.35	1411701.93	Аналитический метод	0.10	-
177	286986.46	1411714.88	Аналитический метод	0.10	-
178	286946.56	1411712.13	Аналитический метод	0.10	-
179	286947.45	1411699.14	Аналитический метод	0.10	-
180	286855.90	1411692.74	Аналитический метод	0.10	-
181	286513.93	1411668.82	Аналитический метод	0.10	-
182	285873.66	1411624.05	Аналитический метод	0.10	-
183	285467.90	1411821.95	Аналитический метод	0.10	-
184	285395.12	1411857.45	Аналитический метод	0.10	-
185	285271.84	1411895.14	Аналитический метод	0.10	-
186	285244.21	1411903.59	Аналитический метод	0.10	-
187	285243.90	1411903.69	Аналитический метод	0.10	-

188	285226.96	1411908.86	Аналитический метод	0.10	-
189	285225.85	1411909.20	Аналитический метод	0.10	-
190	285139.30	1411935.66	Аналитический метод	0.10	-
191	285002.35	1412005.44	Аналитический метод	0.10	-
192	284851.63	1412082.24	Аналитический метод	0.10	-
193	282673.62	1413191.99	Аналитический метод	0.10	-
194	282605.52	1414165.86	Аналитический метод	0.10	-
195	282349.20	1414910.27	Аналитический метод	0.10	-
196	282331.77	1415908.78	Аналитический метод	0.10	-
197	282584.86	1416791.40	Аналитический метод	0.10	-
198	282636.00	1416969.74	Аналитический метод	0.10	-
199	282894.88	1417872.57	Аналитический метод	0.10	-
200	282993.48	1418158.96	Аналитический метод	0.10	-
201	283010.06	1418055.20	Аналитический метод	0.10	-
202	283029.80	1418058.40	Аналитический метод	0.10	-
203	283010.32	1418178.83	Аналитический метод	0.10	-
204	283025.36	1418181.26	Аналитический метод	0.10	-
205	283020.73	1418210.90	Аналитический метод	0.10	-
206	283004.97	1418208.44	Аналитический метод	0.10	-
207	282968.39	1418410.67	Аналитический метод	0.10	-
208	282981.67	1418413.25	Аналитический метод	0.10	-
209	282974.04	1418452.51	Аналитический метод	0.10	-
210	282961.28	1418450.03	Аналитический метод	0.10	-
211	282922.50	1418649.48	Аналитический метод	0.10	-
212	282933.92	1419303.69	Аналитический метод	0.10	-
213	282952.87	1419846.29	Аналитический метод	0.10	-
214	282993.55	1421011.24	Аналитический метод	0.10	-
215	283181.28	1421453.52	Аналитический метод	0.10	-
216	283855.73	1423042.49	Аналитический метод	0.10	-
217	283880.46	1423149.59	Аналитический метод	0.10	-
218	284211.89	1423894.02	Аналитический метод	0.10	-
219	284211.04	1423942.79	Аналитический метод	0.10	-
220	284260.51	1423943.54	Аналитический метод	0.10	-
221	284265.00	1423945.29	Аналитический метод	0.10	-
222	284274.58	1423948.98	Аналитический метод	0.10	-
223	284283.75	1423952.54	Аналитический метод	0.10	-
224	284297.12	1423973.60	Аналитический метод	0.10	-
225	284402.48	1423974.38	Аналитический метод	0.10	-
226	284402.48	1423980.38	Аналитический метод	0.10	-
227	284333.60	1423980.38	Аналитический метод	0.10	-
228	284333.64	1424012.22	Аналитический метод	0.10	-
229	284503.10	1424179.04	Аналитический метод	0.10	-
230	284503.76	1424141.16	Аналитический метод	0.10	-
231	284509.76	1424141.26	Аналитический метод	0.10	-
232	284508.60	1424208.17	Аналитический метод	0.10	-
233	284502.60	1424208.07	Аналитический метод	0.10	-
234	284502.96	1424187.33	Аналитический метод	0.10	-
235	284342.87	1424029.40	Аналитический метод	0.10	-
236	284295.65	1424028.65	Аналитический метод	0.10	-
237	284295.30	1424048.38	Аналитический метод	0.10	-

238	284289.35	1424080.94	Аналитический метод	0.10	-
239	284242.03	1424212.94	Аналитический метод	0.10	-
240	284238.25	1424211.71	Аналитический метод	0.10	-
241	284228.65	1424208.12	Аналитический метод	0.10	-
242	284220.00	1424204.88	Аналитический метод	0.10	-
243	284234.92	1424162.83	Аналитический метод	0.10	-
244	284251.18	1424118.21	Аналитический метод	0.10	-
245	284267.12	1424074.70	Аналитический метод	0.10	-
246	284272.58	1424042.78	Аналитический метод	0.10	-
247	284273.19	1423994.70	Аналитический метод	0.10	-
248	284268.27	1423994.61	Аналитический метод	0.10	-
249	284258.21	1423994.43	Аналитический метод	0.10	-
250	284210.16	1423993.55	Аналитический метод	0.10	-
251	284206.56	1424199.84	Аналитический метод	0.10	-
252	284206.52	1424202.17	Аналитический метод	0.10	-
253	284206.22	1424218.95	Аналитический метод	0.10	-
254	284203.20	1424392.22	Аналитический метод	0.10	-
255	284201.74	1424475.79	Аналитический метод	0.10	-
256	284200.23	1424562.13	Аналитический метод	0.10	-
257	284209.39	1424557.06	Аналитический метод	0.10	-
258	284219.08	1424574.55	Аналитический метод	0.10	-
259	284112.38	1424633.70	Аналитический метод	0.10	-
260	284118.62	1424644.85	Аналитический метод	0.10	-
261	284092.51	1424659.64	Аналитический метод	0.10	-
262	284086.14	1424648.24	Аналитический метод	0.10	-
263	283906.43	1424747.85	Аналитический метод	0.10	-
264	283912.75	1424759.24	Аналитический метод	0.10	-
265	283877.76	1424778.64	Аналитический метод	0.10	-
266	283871.45	1424767.25	Аналитический метод	0.10	-
267	283822.27	1424794.50	Аналитический метод	0.10	-
268	283698.89	1428328.61	Аналитический метод	0.10	-
269	283625.72	1428621.60	Аналитический метод	0.10	-
270	283624.12	1428713.17	Аналитический метод	0.10	-
271	283636.93	1428713.37	Аналитический метод	0.10	-
272	283636.62	1428743.37	Аналитический метод	0.10	-
273	283623.60	1428743.17	Аналитический метод	0.10	-
274	283620.86	1428900.00	Аналитический метод	0.10	-
275	283633.71	1428900.19	Аналитический метод	0.10	-
276	283633.12	1428940.19	Аналитический метод	0.10	-
277	283620.16	1428940.00	Аналитический метод	0.10	-
278	283619.27	1428991.24	Аналитический метод	0.10	-
279	283687.20	1429061.59	Аналитический метод	0.10	-
280	283663.78	1430403.54	Аналитический метод	0.10	-
281	283522.43	1434451.68	Аналитический метод	0.10	-
282	284170.22	1435280.81	Аналитический метод	0.10	-
283	284196.99	1435276.25	Аналитический метод	0.10	-
284	284203.70	1435315.69	Аналитический метод	0.10	-
285	284190.93	1435317.86	Аналитический метод	0.10	-
286	284221.16	1435532.97	Аналитический метод	0.10	-
287	284234.09	1435531.24	Аналитический метод	0.10	-

288	284238.22	1435560.96	Аналитический метод	0.10	-
289	284225.34	1435562.75	Аналитический метод	0.10	-
290	284233.29	1435619.31	Аналитический метод	0.10	-
291	284982.49	1436772.97	Аналитический метод	0.10	-
292	284970.07	1436797.35	Аналитический метод	0.10	-
293	284980.98	1436802.62	Аналитический метод	0.10	-
294	284963.61	1436838.64	Аналитический метод	0.10	-
295	284951.90	1436833.00	Аналитический метод	0.10	-
296	284844.24	1437044.29	Аналитический метод	0.10	-
297	284855.82	1437050.12	Аналитический метод	0.10	-
298	284842.47	1437076.99	Аналитический метод	0.10	-
299	284830.59	1437071.09	Аналитический метод	0.10	-
300	284747.87	1437233.43	Аналитический метод	0.10	-
301	284169.77	1437478.82	Аналитический метод	0.10	-
302	282744.96	1438797.54	Аналитический метод	0.10	-
303	281223.38	1439412.30	Аналитический метод	0.10	-
304	279752.37	1440006.63	Аналитический метод	0.10	-
305	279421.69	1439960.15	Аналитический метод	0.10	-
306	279393.36	1439973.36	Аналитический метод	0.10	-
307	279050.20	1440133.38	Аналитический метод	0.10	-
308	278712.38	1440427.04	Аналитический метод	0.10	-
309	277958.00	1440643.36	Аналитический метод	0.10	-
310	277791.42	1440931.87	Аналитический метод	0.10	-
311	277802.61	1440938.33	Аналитический метод	0.10	-
312	277787.75	1440964.39	Аналитический метод	0.10	-
313	277776.38	1440957.93	Аналитический метод	0.10	-
314	277669.73	1441142.66	Аналитический метод	0.10	-
315	277680.98	1441149.16	Аналитический метод	0.10	-
316	277660.98	1441183.80	Аналитический метод	0.10	-
317	277648.58	1441176.63	Аналитический метод	0.10	-
318	277400.12	1441176.63	Аналитический метод	0.10	-
319	276224.41	1441176.59	Аналитический метод	0.10	-
320	276221.15	1441186.68	Аналитический метод	0.10	-
321	276211.66	1441191.99	Аналитический метод	0.10	-
322	276211.66	1441318.49	Аналитический метод	0.10	-
323	276210.25	1441326.53	Аналитический метод	0.10	-
324	276209.28	1441326.18	Аналитический метод	0.10	-
325	276208.44	1441328.48	Аналитический метод	0.10	-
326	276209.81	1441329.03	Аналитический метод	0.10	-
327	276208.06	1441338.96	Аналитический метод	0.10	-
328	276205.10	1441347.12	Аналитический метод	0.10	-
329	276197.54	1441344.22	Аналитический метод	0.10	-
330	276184.54	1441340.41	Аналитический метод	0.10	-
331	276185.06	1441338.96	Аналитический метод	0.10	-
332	276188.66	1441318.49	Аналитический метод	0.10	-
333	276188.66	1441222.82	Аналитический метод	0.10	-
334	276137.86	1441222.57	Аналитический метод	0.10	-
335	276137.86	1441195.57	Аналитический метод	0.10	-
336	276135.42	1441195.57	Аналитический метод	0.10	-
337	276112.50	1441318.84	Аналитический метод	0.10	-

338	276111.08	1441323.35	Аналитический метод	0.10	-
339	276105.67	1441340.53	Аналитический метод	0.10	-
340	276104.97	1441342.69	Аналитический метод	0.10	-
341	276078.05	1441483.23	Аналитический метод	0.10	-
342	276089.76	1441483.22	Аналитический метод	0.10	-
343	276089.76	1441489.22	Аналитический метод	0.10	-
344	276022.67	1441489.28	Аналитический метод	0.10	-
345	276022.67	1441483.28	Аналитический метод	0.10	-
346	276071.94	1441483.23	Аналитический метод	0.10	-
347	276099.15	1441341.20	Аналитический метод	0.10	-
348	276099.94	1441338.74	Аналитический метод	0.10	-
349	276105.29	1441321.55	Аналитический метод	0.10	-
350	276106.78	1441316.81	Аналитический метод	0.10	-
351	276127.81	1441203.67	Аналитический метод	0.10	-
352	276076.36	1441203.67	Аналитический метод	0.10	-
353	276076.39	1441197.67	Аналитический метод	0.10	-
354	276128.92	1441197.67	Аналитический метод	0.10	-
355	276130.43	1441189.57	Аналитический метод	0.10	-
356	276137.86	1441189.57	Аналитический метод	0.10	-
357	276137.86	1441176.59	Аналитический метод	0.10	-
358	275513.76	1441176.57	Аналитический метод	0.10	-
359	275513.76	1441191.81	Аналитический метод	0.10	-
360	275489.01	1441278.13	Аналитический метод	0.10	-
361	275485.54	1441290.21	Аналитический метод	0.10	-
362	275480.58	1441307.51	Аналитический метод	0.10	-
363	275473.11	1441333.57	Аналитический метод	0.10	-
364	275476.45	1441429.34	Аналитический метод	0.10	-
365	275236.17	1442792.04	Аналитический метод	0.10	-
366	273379.24	1444044.56	Аналитический метод	0.10	-
367	272943.43	1444229.55	Аналитический метод	0.10	-
368	272698.84	1444510.92	Аналитический метод	0.10	-
369	271262.15	1445443.92	Аналитический метод	0.10	-
370	271247.60	1445582.42	Аналитический метод	0.10	-
371	271128.38	1446716.74	Аналитический метод	0.10	-
372	271120.10	1446795.46	Аналитический метод	0.10	-
373	271080.58	1447171.56	Аналитический метод	0.10	-
374	271007.42	1447867.57	Аналитический метод	0.10	-
375	271050.61	1448022.98	Аналитический метод	0.10	-
376	271029.01	1448518.44	Аналитический метод	0.10	-
377	270916.01	1451110.37	Аналитический метод	0.10	-
378	269435.28	1451265.99	Аналитический метод	0.10	-
379	269173.66	1452917.80	Аналитический метод	0.10	-
380	269056.60	1453128.98	Аналитический метод	0.10	-
381	268997.88	1453178.68	Аналитический метод	0.10	-
382	268981.51	1453192.53	Аналитический метод	0.10	-
383	268869.34	1453287.47	Аналитический метод	0.10	-
384	268850.74	1453303.21	Аналитический метод	0.10	-
385	268834.48	1453316.98	Аналитический метод	0.10	-
386	268798.09	1453347.77	Аналитический метод	0.10	-
387	268651.07	1453472.21	Аналитический метод	0.10	-

388	267983.05	1453957.55	Аналитический метод	0.10	-
389	264261.99	1453892.60	Аналитический метод	0.10	-
390	264137.59	1453888.26	Аналитический метод	0.10	-
391	264083.42	1453786.37	Аналитический метод	0.10	-
392	261019.32	1453679.37	Аналитический метод	0.10	-
393	260757.08	1453670.21	Аналитический метод	0.10	-
394	260646.88	1453697.69	Аналитический метод	0.10	-
395	259397.34	1453632.20	Аналитический метод	0.10	-
396	259355.14	1453600.40	Аналитический метод	0.10	-
397	258796.89	1453678.84	Аналитический метод	0.10	-
398	258797.99	1453686.02	Аналитический метод	0.10	-
399	258799.21	1453695.54	Аналитический метод	0.10	-
400	258799.32	1453701.49	Аналитический метод	0.10	-
401	258799.25	1453705.53	Аналитический метод	0.10	-
402	258798.98	1453709.69	Аналитический метод	0.10	-
403	258798.61	1453713.20	Аналитический метод	0.10	-
404	258797.57	1453719.06	Аналитический метод	0.10	-
405	258796.45	1453724.24	Аналитический метод	0.10	-
406	258795.10	1453728.70	Аналитический метод	0.10	-
407	258793.82	1453732.10	Аналитический метод	0.10	-
408	258791.87	1453736.36	Аналитический метод	0.10	-
409	258789.31	1453740.94	Аналитический метод	0.10	-
410	258786.32	1453745.24	Аналитический метод	0.10	-
411	258782.79	1453749.50	Аналитический метод	0.10	-
412	258779.11	1453753.19	Аналитический метод	0.10	-
413	258776.99	1453755.04	Аналитический метод	0.10	-
414	258773.50	1453757.75	Аналитический метод	0.10	-
415	258770.62	1453759.73	Аналитический метод	0.10	-
416	258765.88	1453762.50	Аналитический метод	0.10	-
417	258763.58	1453763.65	Аналитический метод	0.10	-
418	258759.56	1453765.35	Аналитический метод	0.10	-
419	258756.12	1453766.56	Аналитический метод	0.10	-
420	258751.46	1453767.83	Аналитический метод	0.10	-
421	258747.45	1453768.66	Аналитический метод	0.10	-
422	258741.70	1453769.47	Аналитический метод	0.10	-
423	258737.59	1453769.91	Аналитический метод	0.10	-
424	258733.65	1453770.14	Аналитический метод	0.10	-
425	258725.63	1453769.64	Аналитический метод	0.10	-
426	258704.52	1453767.32	Аналитический метод	0.10	-
427	258693.61	1453765.79	Аналитический метод	0.10	-
428	258685.45	1453765.89	Аналитический метод	0.10	-
429	258670.63	1453767.45	Аналитический метод	0.10	-
430	258655.96	1453770.07	Аналитический метод	0.10	-
431	258641.87	1453774.45	Аналитический метод	0.10	-
432	258607.12	1453788.87	Аналитический метод	0.10	-
433	258598.36	1453792.15	Аналитический метод	0.10	-
434	258579.63	1453800.31	Аналитический метод	0.10	-
435	258561.58	1453808.89	Аналитический метод	0.10	-
436	258543.37	1453817.36	Аналитический метод	0.10	-
437	258524.97	1453825.36	Аналитический метод	0.10	-

438	258506.50	1453833.04	Аналитический метод	0.10	-
439	258473.61	1453848.37	Аналитический метод	0.10	-
440	258457.57	1453856.69	Аналитический метод	0.10	-
441	258451.44	1453860.69	Аналитический метод	0.10	-
442	258439.87	1453869.71	Аналитический метод	0.10	-
443	258429.31	1453879.86	Аналитический метод	0.10	-
444	258422.02	1453888.13	Аналитический метод	0.10	-
445	258417.53	1453893.90	Аналитический метод	0.10	-
446	258413.40	1453899.90	Аналитический метод	0.10	-
447	258409.60	1453906.15	Аналитический метод	0.10	-
448	258406.17	1453912.55	Аналитический метод	0.10	-
449	258394.88	1453938.27	Аналитический метод	0.10	-
450	258392.55	1453943.89	Аналитический метод	0.10	-
451	258389.28	1453952.12	Аналитический метод	0.10	-
452	258382.99	1453967.60	Аналитический метод	0.10	-
453	258381.48	1453970.18	Аналитический метод	0.10	-
454	258385.21	1453972.01	Аналитический метод	0.10	-
455	258378.82	1453984.25	Аналитический метод	0.10	-
456	258374.25	1453981.55	Аналитический метод	0.10	-
457	258371.28	1453986.57	Аналитический метод	0.10	-
458	258369.12	1453989.43	Аналитический метод	0.10	-
459	258364.80	1453994.53	Аналитический метод	0.10	-
460	258360.13	1453999.31	Аналитический метод	0.10	-
461	258355.12	1454003.75	Аналитический метод	0.10	-
462	258349.67	1454007.66	Аналитический метод	0.10	-
463	258341.08	1454012.74	Аналитический метод	0.10	-
464	258335.03	1454015.62	Аналитический метод	0.10	-
465	258322.43	1454019.72	Аналитический метод	0.10	-
466	258312.99	1454021.54	Аналитический метод	0.10	-
467	258258.28	1454029.50	Аналитический метод	0.10	-
468	258247.18	1454032.25	Аналитический метод	0.10	-
469	258239.53	1454033.31	Аналитический метод	0.10	-
470	258231.71	1454033.85	Аналитический метод	0.10	-
471	258225.29	1454033.80	Аналитический метод	0.10	-
472	258218.65	1454033.38	Аналитический метод	0.10	-
473	258209.33	1454032.12	Аналитический метод	0.10	-
474	258199.03	1454029.56	Аналитический метод	0.10	-
475	258192.30	1454027.10	Аналитический метод	0.10	-
476	258179.24	1454020.73	Аналитический метод	0.10	-
477	258172.52	1454017.63	Аналитический метод	0.10	-
478	258169.61	1454026.45	Аналитический метод	0.10	-
479	258153.74	1454021.21	Аналитический метод	0.10	-
480	258157.76	1454011.35	Аналитический метод	0.10	-
481	258152.18	1454010.15	Аналитический метод	0.10	-
482	258144.71	1454017.04	Аналитический метод	0.10	-
483	258136.65	1454014.06	Аналитический метод	0.10	-
484	258138.73	1454007.00	Аналитический метод	0.10	-
485	258135.99	1454002.27	Аналитический метод	0.10	-
486	258134.22	1453997.49	Аналитический метод	0.10	-
487	258141.13	1453974.49	Аналитический метод	0.10	-

488	258144.02	1453965.57	Аналитический метод	0.10	-
489	258146.17	1453966.03	Аналитический метод	0.10	-
490	258149.75	1453979.27	Аналитический метод	0.10	-
491	258155.56	1453988.78	Аналитический метод	0.10	-
492	258155.95	1453992.93	Аналитический метод	0.10	-
493	258163.77	1453995.16	Аналитический метод	0.10	-
494	258166.75	1453987.27	Аналитический метод	0.10	-
495	258181.30	1453992.85	Аналитический метод	0.10	-
496	258178.68	1453999.45	Аналитический метод	0.10	-
497	258198.93	1454005.74	Аналитический метод	0.10	-
498	258207.96	1454008.11	Аналитический метод	0.10	-
499	258221.16	1454010.24	Аналитический метод	0.10	-
500	258234.50	1454010.40	Аналитический метод	0.10	-
501	258237.49	1454010.44	Аналитический метод	0.10	-
502	258249.72	1454008.21	Аналитический метод	0.10	-
503	258288.76	1454000.08	Аналитический метод	0.10	-
504	258293.72	1453998.96	Аналитический метод	0.10	-
505	258303.78	1453997.69	Аналитический метод	0.10	-
506	258313.10	1453995.88	Аналитический метод	0.10	-
507	258328.66	1453989.78	Аналитический метод	0.10	-
508	258338.53	1453983.25	Аналитический метод	0.10	-
509	258344.93	1453976.34	Аналитический метод	0.10	-
510	258350.75	1453968.05	Аналитический метод	0.10	-
511	258346.42	1453965.76	Аналитический метод	0.10	-
512	258352.59	1453954.61	Аналитический метод	0.10	-
513	258356.54	1453956.84	Аналитический метод	0.10	-
514	258358.21	1453954.11	Аналитический метод	0.10	-
515	258363.34	1453945.77	Аналитический метод	0.10	-
516	258364.35	1453944.11	Аналитический метод	0.10	-
517	258371.46	1453926.45	Аналитический метод	0.10	-
518	258374.20	1453919.69	Аналитический метод	0.10	-
519	258378.52	1453910.36	Аналитический метод	0.10	-
520	258380.99	1453905.56	Аналитический метод	0.10	-
521	258385.66	1453897.18	Аналитический метод	0.10	-
522	258390.88	1453888.76	Аналитический метод	0.10	-
523	258397.55	1453879.26	Аналитический метод	0.10	-
524	258402.45	1453872.67	Аналитический метод	0.10	-
525	258409.70	1453864.32	Аналитический метод	0.10	-
526	258416.62	1453857.46	Аналитический метод	0.10	-
527	258423.71	1453851.17	Аналитический метод	0.10	-
528	258432.66	1453844.13	Аналитический метод	0.10	-
529	258441.56	1453838.29	Аналитический метод	0.10	-
530	258449.08	1453834.00	Аналитический метод	0.10	-
531	258456.78	1453830.13	Аналитический метод	0.10	-
532	258474.54	1453822.48	Аналитический метод	0.10	-
533	258536.83	1453796.50	Аналитический метод	0.10	-
534	258554.65	1453788.72	Аналитический метод	0.10	-
535	258571.53	1453781.80	Аналитический метод	0.10	-
536	258587.17	1453774.42	Аналитический метод	0.10	-
537	258608.09	1453765.52	Аналитический метод	0.10	-

538	258625.94	1453756.57	Аналитический метод	0.10	-
539	258638.26	1453752.24	Аналитический метод	0.10	-
540	258658.74	1453746.16	Аналитический метод	0.10	-
541	258680.68	1453743.03	Аналитический метод	0.10	-
542	258688.99	1453742.85	Аналитический метод	0.10	-
543	258705.46	1453743.30	Аналитический метод	0.10	-
544	258719.60	1453746.70	Аналитический метод	0.10	-
545	258734.06	1453748.18	Аналитический метод	0.10	-
546	258742.56	1453747.23	Аналитический метод	0.10	-
547	258751.24	1453745.46	Аналитический метод	0.10	-
548	258763.12	1453738.67	Аналитический метод	0.10	-
549	258770.00	1453730.96	Аналитический метод	0.10	-
550	258775.74	1453718.89	Аналитический метод	0.10	-
551	258776.48	1453709.95	Аналитический метод	0.10	-
552	258774.63	1453698.12	Аналитический метод	0.10	-
553	258772.67	1453682.24	Аналитический метод	0.10	-
554	258252.46	1453755.33	Аналитический метод	0.10	-
555	258226.91	1453822.90	Аналитический метод	0.10	-
556	258208.16	1453815.94	Аналитический метод	0.10	-
557	258237.92	1453737.17	Аналитический метод	0.10	-
558	258771.09	1453662.24	Аналитический метод	0.10	-
559	258771.29	1453658.60	Аналитический метод	0.10	-
560	258764.67	1453631.50	Аналитический метод	0.10	-
561	258760.36	1453621.77	Аналитический метод	0.10	-
562	258760.61	1453612.77	Аналитический метод	0.10	-
563	258753.66	1453602.32	Аналитический метод	0.10	-
564	258745.92	1453594.30	Аналитический метод	0.10	-
565	258739.66	1453590.32	Аналитический метод	0.10	-
566	258733.28	1453589.74	Аналитический метод	0.10	-
567	258724.97	1453591.00	Аналитический метод	0.10	-
568	258710.30	1453602.66	Аналитический метод	0.10	-
569	258703.89	1453597.49	Аналитический метод	0.10	-
570	258715.26	1453583.42	Аналитический метод	0.10	-
571	258718.51	1453576.70	Аналитический метод	0.10	-
572	258722.49	1453574.49	Аналитический метод	0.10	-
573	258717.97	1453566.39	Аналитический метод	0.10	-
574	258708.64	1453562.84	Аналитический метод	0.10	-
575	258703.84	1453560.07	Аналитический метод	0.10	-
576	258698.72	1453556.87	Аналитический метод	0.10	-
577	258692.75	1453549.73	Аналитический метод	0.10	-
578	258685.06	1453539.28	Аналитический метод	0.10	-
579	258677.73	1453530.78	Аналитический метод	0.10	-
580	258671.61	1453521.98	Аналитический метод	0.10	-
581	258665.04	1453511.56	Аналитический метод	0.10	-
582	258658.02	1453494.87	Аналитический метод	0.10	-
583	258653.93	1453481.45	Аналитический метод	0.10	-
584	258654.42	1453472.84	Аналитический метод	0.10	-
585	258649.94	1453439.89	Аналитический метод	0.10	-
586	258646.04	1453420.30	Аналитический метод	0.10	-
587	258640.21	1453381.44	Аналитический метод	0.10	-

588	258635.40	1453381.48	Аналитический метод	0.10	-
589	258633.75	1453368.93	Аналитический метод	0.10	-
590	258639.44	1453367.42	Аналитический метод	0.10	-
591	258637.72	1453360.93	Аналитический метод	0.10	-
592	258631.61	1453321.27	Аналитический метод	0.10	-
593	258628.72	1453306.50	Аналитический метод	0.10	-
594	258619.66	1453244.60	Аналитический метод	0.10	-
595	258612.90	1453203.48	Аналитический метод	0.10	-
596	258610.04	1453199.60	Аналитический метод	0.10	-
597	258609.40	1453183.33	Аналитический метод	0.10	-
598	258606.26	1453163.13	Аналитический метод	0.10	-
599	258597.54	1453103.91	Аналитический метод	0.10	-
600	258581.57	1453005.15	Аналитический метод	0.10	-
601	258572.35	1452946.31	Аналитический метод	0.10	-
602	258569.01	1452938.09	Аналитический метод	0.10	-
603	258567.47	1452910.19	Аналитический метод	0.10	-
604	258567.47	1452900.55	Аналитический метод	0.10	-
605	258570.10	1452884.67	Аналитический метод	0.10	-
606	258571.73	1452878.56	Аналитический метод	0.10	-
607	258576.30	1452866.35	Аналитический метод	0.10	-
608	258580.69	1452858.06	Аналитический метод	0.10	-
609	258585.74	1452849.31	Аналитический метод	0.10	-
610	258589.76	1452843.46	Аналитический метод	0.10	-
611	258596.80	1452835.47	Аналитический метод	0.10	-
612	258607.33	1452824.15	Аналитический метод	0.10	-
613	258635.62	1452793.42	Аналитический метод	0.10	-
614	258647.08	1452781.17	Аналитический метод	0.10	-
615	258657.40	1452763.78	Аналитический метод	0.10	-
616	258660.35	1452755.22	Аналитический метод	0.10	-
617	258662.35	1452749.44	Аналитический метод	0.10	-
618	258664.67	1452734.71	Аналитический метод	0.10	-
619	258657.40	1452692.56	Аналитический метод	0.10	-
620	258642.41	1452669.13	Аналитический метод	0.10	-
621	258638.21	1452664.59	Аналитический метод	0.10	-
622	258629.38	1452654.89	Аналитический метод	0.10	-
623	258626.63	1452651.33	Аналитический метод	0.10	-
624	258623.11	1452654.40	Аналитический метод	0.10	-
625	258615.14	1452645.24	Аналитический метод	0.10	-
626	258618.63	1452642.18	Аналитический метод	0.10	-
627	258607.89	1452629.14	Аналитический метод	0.10	-
628	258603.68	1452631.19	Аналитический метод	0.10	-
629	258571.67	1452646.83	Аналитический метод	0.10	-
630	258585.96	1452635.21	Аналитический метод	0.10	-
631	258600.30	1452623.13	Аналитический метод	0.10	-
632	258600.47	1452622.99	Аналитический метод	0.10	-
633	258573.13	1452625.94	Аналитический метод	0.10	-
634	258571.65	1452624.03	Аналитический метод	0.10	-
635	258626.24	1452577.71	Аналитический метод	0.10	-
636	258627.85	1452579.60	Аналитический метод	0.10	-
637	258622.80	1452594.44	Аналитический метод	0.10	-

638	258617.60	1452601.14	Аналитический метод	0.10	-
639	258619.17	1452606.99	Аналитический метод	0.10	-
640	258641.74	1452587.54	Аналитический метод	0.10	-
641	258659.59	1452572.18	Аналитический метод	0.10	-
642	258669.04	1452564.15	Аналитический метод	0.10	-
643	258674.51	1452559.42	Аналитический метод	0.10	-
644	258630.83	1452609.42	Аналитический метод	0.10	-
645	258625.67	1452615.33	Аналитический метод	0.10	-
646	258629.69	1452619.68	Аналитический метод	0.10	-
647	258636.40	1452626.64	Аналитический метод	0.10	-
648	258638.19	1452625.07	Аналитический метод	0.10	-
649	258646.30	1452634.19	Аналитический метод	0.10	-
650	258643.80	1452636.34	Аналитический метод	0.10	-
651	258647.87	1452638.68	Аналитический метод	0.10	-
652	258652.17	1452644.02	Аналитический метод	0.10	-
653	258656.45	1452648.92	Аналитический метод	0.10	-
654	258665.47	1452659.26	Аналитический метод	0.10	-
655	258673.72	1452671.52	Аналитический метод	0.10	-
656	258680.53	1452686.05	Аналитический метод	0.10	-
657	258686.64	1452702.08	Аналитический метод	0.10	-
658	258690.03	1452717.80	Аналитический метод	0.10	-
659	258690.37	1452732.79	Аналитический метод	0.10	-
660	258689.52	1452742.86	Аналитический метод	0.10	-
661	258687.88	1452752.50	Аналитический метод	0.10	-
662	258682.09	1452771.21	Аналитический метод	0.10	-
663	258676.47	1452783.00	Аналитический метод	0.10	-
664	258669.53	1452794.07	Аналитический метод	0.10	-
665	258665.59	1452799.31	Аналитический метод	0.10	-
666	258660.68	1452805.29	Аналитический метод	0.10	-
667	258640.02	1452827.28	Аналитический метод	0.10	-
668	258629.22	1452838.34	Аналитический метод	0.10	-
669	258619.98	1452849.05	Аналитический метод	0.10	-
670	258610.51	1452860.44	Аналитический метод	0.10	-
671	258603.91	1452870.67	Аналитический метод	0.10	-
672	258599.15	1452881.77	Аналитический метод	0.10	-
673	258595.01	1452900.69	Аналитический метод	0.10	-
674	258594.47	1452912.81	Аналитический метод	0.10	-
675	258596.74	1452933.77	Аналитический метод	0.10	-
676	258597.90	1452941.89	Аналитический метод	0.10	-
677	258618.31	1453060.08	Аналитический метод	0.10	-
678	258630.66	1453139.17	Аналитический метод	0.10	-
679	258637.30	1453178.73	Аналитический метод	0.10	-
680	258638.96	1453194.17	Аналитический метод	0.10	-
681	258645.16	1453238.15	Аналитический метод	0.10	-
682	258651.63	1453277.68	Аналитический метод	0.10	-
683	258658.89	1453337.24	Аналитический метод	0.10	-
684	258663.10	1453365.06	Аналитический метод	0.10	-
685	258665.14	1453364.66	Аналитический метод	0.10	-
686	258667.12	1453377.02	Аналитический метод	0.10	-
687	258664.03	1453377.39	Аналитический метод	0.10	-

688	258667.69	1453396.52	Аналитический метод	0.10	-
689	258670.91	1453416.33	Аналитический метод	0.10	-
690	258673.43	1453436.13	Аналитический метод	0.10	-
691	258676.81	1453455.81	Аналитический метод	0.10	-
692	258681.80	1453477.21	Аналитический метод	0.10	-
693	258686.12	1453487.31	Аналитический метод	0.10	-
694	258701.95	1453516.31	Аналитический метод	0.10	-
695	258711.50	1453527.62	Аналитический метод	0.10	-
696	258722.03	1453539.05	Аналитический метод	0.10	-
697	258725.30	1453542.37	Аналитический метод	0.10	-
698	258731.75	1453548.32	Аналитический метод	0.10	-
699	258745.17	1453552.44	Аналитический метод	0.10	-
700	258752.36	1453558.00	Аналитический метод	0.10	-
701	258754.26	1453560.66	Аналитический метод	0.10	-
702	258759.79	1453563.98	Аналитический метод	0.10	-
703	258764.70	1453565.40	Аналитический метод	0.10	-
704	258770.96	1453563.65	Аналитический метод	0.10	-
705	258773.14	1453564.25	Аналитический метод	0.10	-
706	258781.22	1453571.11	Аналитический метод	0.10	-
707	258780.12	1453578.14	Аналитический метод	0.10	-
708	258772.69	1453579.37	Аналитический метод	0.10	-
709	258776.80	1453586.47	Аналитический метод	0.10	-
710	258781.34	1453596.22	Аналитический метод	0.10	-
711	258782.78	1453599.81	Аналитический метод	0.10	-
712	258783.91	1453603.02	Аналитический метод	0.10	-
713	258786.10	1453606.17	Аналитический метод	0.10	-
714	258790.39	1453613.30	Аналитический метод	0.10	-
715	258790.92	1453621.77	Аналитический метод	0.10	-
716	258790.61	1453629.98	Аналитический метод	0.10	-
717	258790.69	1453635.95	Аналитический метод	0.10	-
718	258791.71	1453647.58	Аналитический метод	0.10	-
719	258793.46	1453659.09	Аналитический метод	0.10	-
720	259360.51	1453579.40	Аналитический метод	0.10	-
721	259404.50	1453612.55	Аналитический метод	0.10	-
722	260644.94	1453677.56	Аналитический метод	0.10	-
723	260754.97	1453650.13	Аналитический метод	0.10	-
724	261018.05	1453659.31	Аналитический метод	0.10	-
725	264095.66	1453766.78	Аналитический метод	0.10	-
726	264149.83	1453868.67	Аналитический метод	0.10	-
727	264262.53	1453872.61	Аналитический метод	0.10	-
728	267976.71	1453937.44	Аналитический метод	0.10	-
729	268638.75	1453456.44	Аналитический метод	0.10	-
730	268784.90	1453333.38	Аналитический метод	0.10	-
731	268823.06	1453301.25	Аналитический метод	0.10	-
732	268832.74	1453293.10	Аналитический метод	0.10	-
733	268838.45	1453288.29	Аналитический метод	0.10	-
734	268851.53	1453277.28	Аналитический метод	0.10	-
735	268869.68	1453261.99	Аналитический метод	0.10	-
736	268963.71	1453182.82	Аналитический метод	0.10	-
737	268980.13	1453168.99	Аналитический метод	0.10	-

738	269039.06	1453119.37	Аналитический метод	0.10	-
739	269154.46	1452911.19	Аналитический метод	0.10	-
740	269417.93	1451247.71	Аналитический метод	0.10	-
741	270896.78	1451092.28	Аналитический метод	0.10	-
742	271009.00	1448518.11	Аналитический метод	0.10	-
743	271030.49	1448025.28	Аналитический метод	0.10	-
744	270987.13	1447869.25	Аналитический метод	0.10	-
745	271056.74	1447206.96	Аналитический метод	0.10	-
746	271102.20	1446774.42	Аналитический метод	0.10	-
747	271106.59	1446732.67	Аналитический метод	0.10	-
748	271227.70	1445580.33	Аналитический метод	0.10	-
749	271243.26	1445432.34	Аналитический метод	0.10	-
750	272685.59	1444495.68	Аналитический метод	0.10	-
751	272931.37	1444212.94	Аналитический метод	0.10	-
752	273369.65	1444026.90	Аналитический метод	0.10	-
753	275217.95	1442780.21	Аналитический метод	0.10	-
754	275456.40	1441427.99	Аналитический метод	0.10	-
755	275453.01	1441331.10	Аналитический метод	0.10	-
756	275461.25	1441302.35	Аналитический метод	0.10	-
757	275466.22	1441285.05	Аналитический метод	0.10	-
758	275469.69	1441272.95	Аналитический метод	0.10	-
759	275493.76	1441189.00	Аналитический метод	0.10	-
760	275493.76	1441156.57	Аналитический метод	0.10	-
761	277399.54	1441156.63	Аналитический метод	0.10	-
762	277630.48	1441156.63	Аналитический метод	0.10	-
763	277646.34	1441129.16	Аналитический метод	0.10	-
764	277652.40	1441132.66	Аналитический метод	0.10	-
765	277759.05	1440947.94	Аналитический метод	0.10	-
766	277744.31	1440939.31	Аналитический метод	0.10	-
767	277759.31	1440913.33	Аналитический метод	0.10	-
768	277774.10	1440921.87	Аналитический метод	0.10	-
769	277944.72	1440626.36	Аналитический метод	0.10	-
770	278702.60	1440409.04	Аналитический метод	0.10	-
771	279039.20	1440116.44	Аналитический метод	0.10	-
772	279377.04	1439958.90	Аналитический метод	0.10	-
773	279418.60	1439939.52	Аналитический метод	0.10	-
774	279749.85	1439986.08	Аналитический метод	0.10	-
775	281225.26	1439389.97	Аналитический метод	0.10	-
776	282734.06	1438780.38	Аналитический метод	0.10	-
777	284158.74	1437461.78	Аналитический метод	0.10	-
778	284733.36	1437217.87	Аналитический метод	0.10	-
779	284812.75	1437062.06	Аналитический метод	0.10	-
780	284797.67	1437054.44	Аналитический метод	0.10	-
781	284811.16	1437027.64	Аналитический метод	0.10	-
782	284826.38	1437035.30	Аналитический метод	0.10	-
783	284933.88	1436824.31	Аналитический метод	0.10	-
784	284927.58	1436821.27	Аналитический метод	0.10	-
785	284944.96	1436785.24	Аналитический метод	0.10	-
786	284952.05	1436788.66	Аналитический метод	0.10	-
787	284959.43	1436774.18	Аналитический метод	0.10	-

788	284239.88	1435666.17	Аналитический метод	0.10	-
789	284242.99	1435688.33	Аналитический метод	0.10	-
790	284223.19	1435691.12	Аналитический метод	0.10	-
791	284214.10	1435626.48	Аналитический метод	0.10	-
792	284205.51	1435565.35	Аналитический метод	0.10	-
793	284188.50	1435567.60	Аналитический метод	0.10	-
794	284184.53	1435537.86	Аналитический метод	0.10	-
795	284201.33	1435535.62	Аналитический метод	0.10	-
796	284171.20	1435321.22	Аналитический метод	0.10	-
797	284164.26	1435322.40	Аналитический метод	0.10	-
798	284160.63	1435301.02	Аналитический метод	0.10	-
799	283502.17	1434458.24	Аналитический метод	0.10	-
800	283643.78	1430403.02	Аналитический метод	0.10	-
801	283667.06	1429069.52	Аналитический метод	0.10	-
802	283599.12	1428999.18	Аналитический метод	0.10	-
803	283600.16	1428939.70	Аналитический метод	0.10	-
804	283593.12	1428939.60	Аналитический метод	0.10	-
805	283593.53	1428912.57	Аналитический метод	0.10	-
806	283598.38	1428910.33	Аналитический метод	0.10	-
807	283601.69	1428906.86	Аналитический метод	0.10	-
808	283602.99	1428903.71	Аналитический метод	0.10	-
809	283603.61	1428899.75	Аналитический метод	0.10	-
810	283603.00	1428895.53	Аналитический метод	0.10	-
811	283600.99	1428892.35	Аналитический метод	0.10	-
812	283603.60	1428742.86	Аналитический метод	0.10	-
813	283586.47	1428742.59	Аналитический метод	0.10	-
814	283586.94	1428712.59	Аналитический метод	0.10	-
815	283604.12	1428712.86	Аналитический метод	0.10	-
816	283605.76	1428618.97	Аналитический метод	0.10	-
817	283678.98	1428325.81	Аналитический метод	0.10	-
818	283802.68	1424782.50	Аналитический метод	0.10	-
819	283861.75	1424749.76	Аналитический метод	0.10	-
820	283858.37	1424743.66	Аналитический метод	0.10	-
821	283893.35	1424724.26	Аналитический метод	0.10	-
822	283896.74	1424730.36	Аналитический метод	0.10	-
823	284076.38	1424630.79	Аналитический метод	0.10	-
824	284068.03	1424615.86	Аналитический метод	0.10	-
825	284094.21	1424601.22	Аналитический метод	0.10	-
826	284102.62	1424616.24	Аналитический метод	0.10	-
827	284180.03	1424573.33	Аналитический метод	0.10	-
828	284186.22	1424211.45	Аналитический метод	0.10	-
829	284186.63	1424194.52	Аналитический метод	0.10	-
830	284186.67	1424192.40	Аналитический метод	0.10	-
831	284191.82	1423898.11	Аналитический метод	0.10	-
832	283861.40	1423155.96	Аналитический метод	0.10	-
833	283836.64	1423048.69	Аналитический метод	0.10	-
834	283167.24	1421471.63	Аналитический метод	0.10	-
835	282973.69	1421015.64	Аналитический метод	0.10	-
836	282932.90	1419847.54	Аналитический метод	0.10	-
837	282913.92	1419304.21	Аналитический метод	0.10	-

838	282902.46	1418647.73	Аналитический метод	0.10	-
839	282941.64	1418446.22	Аналитический метод	0.10	-
840	282934.77	1418444.88	Аналитический метод	0.10	-
841	282942.40	1418405.62	Аналитический метод	0.10	-
842	282948.75	1418406.85	Аналитический метод	0.10	-
843	282985.13	1418205.21	Аналитический метод	0.10	-
844	282971.21	1418202.90	Аналитический метод	0.10	-
845	282976.00	1418173.28	Аналитический метод	0.10	-
846	282977.54	1418173.53	Аналитический метод	0.10	-
847	282874.83	1417875.21	Аналитический метод	0.10	-
848	282615.02	1416969.14	Аналитический метод	0.10	-
849	282564.05	1416791.40	Аналитический метод	0.10	-
850	282311.72	1415911.42	Аналитический метод	0.10	-
851	282329.26	1414906.76	Аналитический метод	0.10	-
852	282585.76	1414161.84	Аналитический метод	0.10	-
853	282654.46	1413179.31	Аналитический метод	0.10	-
854	284833.77	1412068.90	Аналитический метод	0.10	-
855	284995.17	1411986.99	Аналитический метод	0.10	-
856	285131.78	1411917.05	Аналитический метод	0.10	-
857	285218.74	1411890.46	Аналитический метод	0.10	-
858	285219.73	1411890.15	Аналитический метод	0.10	-
859	285236.12	1411885.02	Аналитический метод	0.10	-
860	285236.94	1411884.77	Аналитический метод	0.10	-
861	285266.28	1411875.93	Аналитический метод	0.10	-
862	285387.77	1411838.79	Аналитический метод	0.10	-
863	285460.30	1411803.41	Аналитический метод	0.10	-
864	285869.71	1411603.73	Аналитический метод	0.10	-
865	286526.65	1411649.67	Аналитический метод	0.10	-
866	286846.37	1411672.02	Аналитический метод	0.10	-
867	286948.83	1411679.19	Аналитический метод	0.10	-
868	286949.31	1411672.22	Аналитический метод	0.10	-
869	286989.21	1411674.98	Аналитический метод	0.10	-
870	286988.73	1411681.98	Аналитический метод	0.10	-
871	287219.97	1411698.15	Аналитический метод	0.10	-
872	287221.11	1411681.01	Аналитический метод	0.10	-
873	287251.04	1411683.00	Аналитический метод	0.10	-
874	287249.89	1411700.24	Аналитический метод	0.10	-
875	287727.21	1411733.62	Аналитический метод	0.10	-
876	288870.26	1409831.26	Аналитический метод	0.10	-
877	289152.46	1409361.62	Аналитический метод	0.10	-
878	289154.29	1409358.56	Аналитический метод	0.10	-
879	289848.90	1408202.53	Аналитический метод	0.10	-
880	290566.55	1407177.63	Аналитический метод	0.10	-
881	290811.51	1406600.31	Аналитический метод	0.10	-
882	291104.71	1406250.88	Аналитический метод	0.10	-
883	292576.75	1404496.57	Аналитический метод	0.10	-
884	292890.00	1404123.32	Аналитический метод	0.10	-
885	292892.80	1404119.91	Аналитический метод	0.10	-
886	293273.04	1403666.76	Аналитический метод	0.10	-
887	293267.67	1403662.26	Аналитический метод	0.10	-

888	293293.36	1403631.60	Аналитический метод	0.10	-
889	293298.75	1403636.12	Аналитический метод	0.10	-
890	293416.34	1403495.98	Аналитический метод	0.10	-
891	293403.20	1403484.94	Аналитический метод	0.10	-
892	293422.50	1403461.97	Аналитический метод	0.10	-
893	293435.62	1403473.00	Аналитический метод	0.10	-
894	294088.97	1402694.37	Аналитический метод	0.10	-
895	294091.93	1402690.85	Аналитический метод	0.10	-
896	294848.95	1401788.66	Аналитический метод	0.10	-
897	295124.19	1401460.66	Аналитический метод	0.10	-
898	295107.93	1401447.18	Аналитический метод	0.10	-
899	295168.88	1401373.66	Аналитический метод	0.10	-
900	295176.52	1401361.29	Аналитический метод	0.10	-
901	295142.83	1401331.14	Аналитический метод	0.10	-
902	295127.98	1401317.86	Аналитический метод	0.10	-
903	295112.07	1401341.63	Аналитический метод	0.10	-
904	295074.49	1401317.69	Аналитический метод	0.10	-
905	295092.84	1401290.28	Аналитический метод	0.10	-
906	295058.71	1401269.31	Аналитический метод	0.10	-
907	295019.96	1401219.89	Аналитический метод	0.10	-
908	295006.79	1401207.90	Аналитический метод	0.10	-
909	294946.89	1401200.32	Аналитический метод	0.10	-
910	294899.29	1401253.50	Аналитический метод	0.10	-
911	294894.82	1401249.50	Аналитический метод	0.10	-
912	294949.17	1401188.79	Аналитический метод	0.10	-
913	294953.64	1401192.79	Аналитический метод	0.10	-
914	294951.76	1401194.89	Аналитический метод	0.10	-
915	295003.31	1401201.41	Аналитический метод	0.10	-
916	294876.09	1401013.48	Аналитический метод	0.10	-
917	294857.53	1400962.00	Аналитический метод	0.10	-
918	294849.92	1400923.76	Аналитический метод	0.10	-
919	294842.90	1400888.52	Аналитический метод	0.10	-
920	294839.63	1400872.10	Аналитический метод	0.10	-
921	294779.28	1400732.21	Аналитический метод	0.10	-
922	294772.10	1400723.08	Аналитический метод	0.10	-
923	294740.88	1400745.07	Аналитический метод	0.10	-
924	294716.41	1400710.32	Аналитический метод	0.10	-
925	294749.72	1400686.87	Аналитический метод	0.10	-
926	294753.96	1400683.89	Аналитический метод	0.10	-
927	294746.87	1400676.31	Аналитический метод	0.10	-
928	294743.65	1400671.29	Аналитический метод	0.10	-
929	294728.73	1400660.54	Аналитический метод	0.10	-
930	294704.90	1400640.67	Аналитический метод	0.10	-
931	294696.45	1400636.02	Аналитический метод	0.10	-
932	294685.48	1400629.00	Аналитический метод	0.10	-
933	294669.52	1400619.66	Аналитический метод	0.10	-
934	294652.35	1400606.49	Аналитический метод	0.10	-
935	294643.23	1400599.04	Аналитический метод	0.10	-
936	294634.37	1400589.99	Аналитический метод	0.10	-
937	294628.96	1400584.05	Аналитический метод	0.10	-

938	294609.40	1400561.38	Аналитический метод	0.10	-
939	294593.87	1400544.73	Аналитический метод	0.10	-
940	294586.37	1400536.19	Аналитический метод	0.10	-
941	294567.64	1400512.89	Аналитический метод	0.10	-
942	294561.37	1400503.52	Аналитический метод	0.10	-
943	294548.82	1400481.79	Аналитический метод	0.10	-
944	294539.05	1400486.79	Аналитический метод	0.10	-
945	294532.42	1400472.75	Аналитический метод	0.10	-
946	294541.10	1400469.78	Аналитический метод	0.10	-
947	294535.71	1400452.41	Аналитический метод	0.10	-
948	294533.32	1400444.70	Аналитический метод	0.10	-
949	294532.74	1400442.86	Аналитический метод	0.10	-
950	294529.11	1400429.28	Аналитический метод	0.10	-
951	294520.67	1400394.97	Аналитический метод	0.10	-
952	294515.39	1400375.91	Аналитический метод	0.10	-
953	294516.28	1400366.95	Аналитический метод	0.10	-
954	294506.99	1400353.25	Аналитический метод	0.10	-
955	294487.44	1400336.09	Аналитический метод	0.10	-
956	294484.11	1400333.26	Аналитический метод	0.10	-
957	294472.11	1400323.03	Аналитический метод	0.10	-
958	294435.03	1400297.11	Аналитический метод	0.10	-
959	294418.84	1400285.80	Аналитический метод	0.10	-
960	294406.94	1400276.43	Аналитический метод	0.10	-
961	294392.50	1400264.43	Аналитический метод	0.10	-
962	294372.15	1400245.40	Аналитический метод	0.10	-
963	294370.58	1400243.85	Аналитический метод	0.10	-
964	294360.61	1400246.49	Аналитический метод	0.10	-
965	294355.74	1400236.61	Аналитический метод	0.10	-
966	294357.97	1400231.06	Аналитический метод	0.10	-
967	294328.16	1400198.80	Аналитический метод	0.10	-
968	294277.89	1400143.00	Аналитический метод	0.10	-
969	294268.42	1400132.06	Аналитический метод	0.10	-
970	294254.09	1400115.49	Аналитический метод	0.10	-
971	294240.98	1400099.78	Аналитический метод	0.10	-
972	294223.37	1400079.40	Аналитический метод	0.10	-
973	294188.54	1400044.27	Аналитический метод	0.10	-
974	294172.20	1400027.80	Аналитический метод	0.10	-
975	294157.58	1400015.52	Аналитический метод	0.10	-
976	294149.62	1400012.81	Аналитический метод	0.10	-
977	294147.08	1400011.94	Аналитический метод	0.10	-
978	294143.69	1400010.79	Аналитический метод	0.10	-
979	294139.35	1400009.31	Аналитический метод	0.10	-
980	294134.49	1400009.12	Аналитический метод	0.10	-
981	294127.22	1400008.84	Аналитический метод	0.10	-
982	294103.64	1400007.54	Аналитический метод	0.10	-
983	294088.25	1400003.66	Аналитический метод	0.10	-
984	294083.25	1400001.93	Аналитический метод	0.10	-
985	294066.43	1399993.74	Аналитический метод	0.10	-
986	294062.40	1399989.57	Аналитический метод	0.10	-
987	294041.82	1399985.28	Аналитический метод	0.10	-

988	294031.72	1399981.48	Аналитический метод	0.10	-
989	294018.96	1399973.44	Аналитический метод	0.10	-
990	294010.85	1399967.59	Аналитический метод	0.10	-
991	294001.85	1399962.46	Аналитический метод	0.10	-
992	293985.86	1399944.95	Аналитический метод	0.10	-
993	293981.75	1399931.82	Аналитический метод	0.10	-
994	293965.82	1399911.67	Аналитический метод	0.10	-
995	293955.39	1399902.52	Аналитический метод	0.10	-
996	293954.82	1399892.74	Аналитический метод	0.10	-
997	293946.61	1399864.75	Аналитический метод	0.10	-
998	293943.73	1399856.47	Аналитический метод	0.10	-
999	293936.88	1399844.95	Аналитический метод	0.10	-
1000	293932.48	1399841.26	Аналитический метод	0.10	-
1001	293928.16	1399837.64	Аналитический метод	0.10	-
1002	293924.73	1399834.76	Аналитический метод	0.10	-
1003	293894.58	1399817.73	Аналитический метод	0.10	-
1004	293877.43	1399807.71	Аналитический метод	0.10	-
1005	293874.47	1399812.94	Аналитический метод	0.10	-
1006	293870.37	1399820.17	Аналитический метод	0.10	-
1007	293865.57	1399816.71	Аналитический метод	0.10	-
1008	293857.27	1399805.75	Аналитический метод	0.10	-
1009	293856.45	1399802.91	Аналитический метод	0.10	-
1010	293855.17	1399798.48	Аналитический метод	0.10	-
1011	293855.50	1399793.24	Аналитический метод	0.10	-
1012	293855.66	1399790.67	Аналитический метод	0.10	-
1013	293850.08	1399785.37	Аналитический метод	0.10	-
1014	293845.25	1399780.78	Аналитический метод	0.10	-
1015	293841.88	1399778.78	Аналитический метод	0.10	-
1016	293835.10	1399774.75	Аналитический метод	0.10	-
1017	293825.18	1399766.42	Аналитический метод	0.10	-
1018	293818.49	1399756.04	Аналитический метод	0.10	-
1019	293812.64	1399744.27	Аналитический метод	0.10	-
1020	293811.10	1399732.09	Аналитический метод	0.10	-
1021	293815.65	1399719.46	Аналитический метод	0.10	-
1022	293818.46	1399698.00	Аналитический метод	0.10	-
1023	293820.53	1399679.11	Аналитический метод	0.10	-
1024	293824.11	1399655.78	Аналитический метод	0.10	-
1025	293827.99	1399639.78	Аналитический метод	0.10	-
1026	293829.24	1399634.18	Аналитический метод	0.10	-
1027	293832.04	1399605.69	Аналитический метод	0.10	-
1028	293828.41	1399587.75	Аналитический метод	0.10	-
1029	293817.99	1399568.71	Аналитический метод	0.10	-
1030	293803.38	1399553.07	Аналитический метод	0.10	-
1031	293772.89	1399522.40	Аналитический метод	0.10	-
1032	293751.21	1399501.53	Аналитический метод	0.10	-
1033	293742.24	1399491.17	Аналитический метод	0.10	-
1034	293719.56	1399470.49	Аналитический метод	0.10	-
1035	293707.46	1399456.72	Аналитический метод	0.10	-
1036	293700.45	1399446.64	Аналитический метод	0.10	-
1037	293695.60	1399439.68	Аналитический метод	0.10	-

1038	293695.45	1399439.46	Аналитический метод	0.10	-
1039	293686.76	1399421.35	Аналитический метод	0.10	-
1040	293686.24	1399420.28	Аналитический метод	0.10	-
1041	293677.14	1399395.48	Аналитический метод	0.10	-
1042	293675.98	1399392.27	Аналитический метод	0.10	-
1043	293671.66	1399380.30	Аналитический метод	0.10	-
1044	293668.41	1399371.82	Аналитический метод	0.10	-
1045	293664.45	1399374.21	Аналитический метод	0.10	-
1046	293658.22	1399363.49	Аналитический метод	0.10	-
1047	293660.54	1399362.19	Аналитический метод	0.10	-
1048	293645.16	1399341.84	Аналитический метод	0.10	-
1049	293627.21	1399323.08	Аналитический метод	0.10	-
1050	293567.80	1399257.96	Аналитический метод	0.10	-
1051	293536.37	1399223.38	Аналитический метод	0.10	-
1052	293516.53	1399201.35	Аналитический метод	0.10	-
1053	293505.55	1399189.59	Аналитический метод	0.10	-
1054	293498.62	1399179.78	Аналитический метод	0.10	-
1055	293498.22	1399179.17	Аналитический метод	0.10	-
1056	293493.13	1399180.31	Аналитический метод	0.10	-
1057	293412.89	1399198.32	Аналитический метод	0.10	-
1058	293453.29	1399184.96	Аналитический метод	0.10	-
1059	293469.11	1399179.18	Аналитический метод	0.10	-
1060	293483.94	1399173.03	Аналитический метод	0.10	-
1061	293499.42	1399164.13	Аналитический метод	0.10	-
1062	293513.21	1399153.73	Аналитический метод	0.10	-
1063	293524.83	1399142.54	Аналитический метод	0.10	-
1064	293536.00	1399131.24	Аналитический метод	0.10	-
1065	293556.72	1399109.58	Аналитический метод	0.10	-
1066	293525.72	1399150.86	Аналитический метод	0.10	-
1067	293512.27	1399168.77	Аналитический метод	0.10	-
1068	293523.19	1399182.05	Аналитический метод	0.10	-
1069	293547.15	1399207.09	Аналитический метод	0.10	-
1070	293574.55	1399234.90	Аналитический метод	0.10	-
1071	293602.28	1399263.83	Аналитический метод	0.10	-
1072	293639.81	1399303.68	Аналитический метод	0.10	-
1073	293655.65	1399318.97	Аналитический метод	0.10	-
1074	293666.67	1399330.63	Аналитический метод	0.10	-
1075	293680.97	1399348.84	Аналитический метод	0.10	-
1076	293686.42	1399345.77	Аналитический метод	0.10	-
1077	293690.88	1399353.42	Аналитический метод	0.10	-
1078	293694.86	1399360.23	Аналитический метод	0.10	-
1079	293688.54	1399361.44	Аналитический метод	0.10	-
1080	293699.86	1399387.42	Аналитический метод	0.10	-
1081	293708.16	1399411.02	Аналитический метод	0.10	-
1082	293718.74	1399430.66	Аналитический метод	0.10	-
1083	293720.47	1399433.88	Аналитический метод	0.10	-
1084	293723.49	1399437.58	Аналитический метод	0.10	-
1085	293733.40	1399449.75	Аналитический метод	0.10	-
1086	293759.25	1399474.30	Аналитический метод	0.10	-
1087	293775.20	1399492.04	Аналитический метод	0.10	-

1088	293797.63	1399515.29	Аналитический метод	0.10	-
1089	293829.55	1399546.45	Аналитический метод	0.10	-
1090	293844.50	1399565.92	Аналитический метод	0.10	-
1091	293851.06	1399578.69	Аналитический метод	0.10	-
1092	293854.56	1399594.06	Аналитический метод	0.10	-
1093	293856.30	1399605.38	Аналитический метод	0.10	-
1094	293855.94	1399619.75	Аналитический метод	0.10	-
1095	293848.27	1399663.57	Аналитический метод	0.10	-
1096	293844.25	1399683.43	Аналитический метод	0.10	-
1097	293841.09	1399695.12	Аналитический метод	0.10	-
1098	293836.20	1399720.63	Аналитический метод	0.10	-
1099	293840.38	1399730.62	Аналитический метод	0.10	-
1100	293846.21	1399751.69	Аналитический метод	0.10	-
1101	293847.09	1399752.51	Аналитический метод	0.10	-
1102	293854.15	1399759.14	Аналитический метод	0.10	-
1103	293856.71	1399761.54	Аналитический метод	0.10	-
1104	293867.83	1399761.47	Аналитический метод	0.10	-
1105	293894.47	1399775.20	Аналитический метод	0.10	-
1106	293913.40	1399784.82	Аналитический метод	0.10	-
1107	293924.65	1399790.77	Аналитический метод	0.10	-
1108	293943.64	1399800.28	Аналитический метод	0.10	-
1109	293956.02	1399811.01	Аналитический метод	0.10	-
1110	293967.66	1399823.92	Аналитический метод	0.10	-
1111	293975.33	1399832.30	Аналитический метод	0.10	-
1112	293978.74	1399836.39	Аналитический метод	0.10	-
1113	293981.40	1399839.59	Аналитический метод	0.10	-
1114	293984.87	1399843.76	Аналитический метод	0.10	-
1115	293985.02	1399844.14	Аналитический метод	0.10	-
1116	293990.12	1399857.17	Аналитический метод	0.10	-
1117	293993.51	1399865.81	Аналитический метод	0.10	-
1118	293998.76	1399881.25	Аналитический метод	0.10	-
1119	294005.70	1399893.53	Аналитический метод	0.10	-
1120	294024.03	1399913.86	Аналитический метод	0.10	-
1121	294038.29	1399927.71	Аналитический метод	0.10	-
1122	294067.26	1399951.79	Аналитический метод	0.10	-
1123	294080.32	1399962.97	Аналитический метод	0.10	-
1124	294098.74	1399971.90	Аналитический метод	0.10	-
1125	294105.88	1399973.39	Аналитический метод	0.10	-
1126	294106.51	1399973.52	Аналитический метод	0.10	-
1127	294110.94	1399974.44	Аналитический метод	0.10	-
1128	294117.69	1399974.79	Аналитический метод	0.10	-
1129	294121.44	1399974.99	Аналитический метод	0.10	-
1130	294137.45	1399975.83	Аналитический метод	0.10	-
1131	294155.62	1399977.51	Аналитический метод	0.10	-
1132	294174.93	1399984.01	Аналитический метод	0.10	-
1133	294197.30	1400004.83	Аналитический метод	0.10	-
1134	294263.03	1400080.07	Аналитический метод	0.10	-
1135	294282.23	1400099.87	Аналитический метод	0.10	-
1136	294304.73	1400123.66	Аналитический метод	0.10	-
1137	294314.76	1400135.39	Аналитический метод	0.10	-

1138	294330.87	1400154.81	Аналитический метод	0.10	-
1139	294355.42	1400185.56	Аналитический метод	0.10	-
1140	294374.23	1400208.10	Аналитический метод	0.10	-
1141	294381.21	1400217.12	Аналитический метод	0.10	-
1142	294391.50	1400218.80	Аналитический метод	0.10	-
1143	294396.39	1400228.65	Аналитический метод	0.10	-
1144	294396.38	1400234.84	Аналитический метод	0.10	-
1145	294418.09	1400251.93	Аналитический метод	0.10	-
1146	294435.01	1400263.34	Аналитический метод	0.10	-
1147	294459.75	1400280.93	Аналитический метод	0.10	-
1148	294485.17	1400300.13	Аналитический метод	0.10	-
1149	294511.44	1400316.84	Аналитический метод	0.10	-
1150	294527.31	1400335.19	Аналитический метод	0.10	-
1151	294531.53	1400340.07	Аналитический метод	0.10	-
1152	294533.22	1400343.66	Аналитический метод	0.10	-
1153	294538.70	1400355.35	Аналитический метод	0.10	-
1154	294542.39	1400368.77	Аналитический метод	0.10	-
1155	294547.06	1400390.74	Аналитический метод	0.10	-
1156	294550.98	1400409.18	Аналитический метод	0.10	-
1157	294556.72	1400427.57	Аналитический метод	0.10	-
1158	294561.54	1400440.03	Аналитический метод	0.10	-
1159	294562.72	1400443.06	Аналитический метод	0.10	-
1160	294566.88	1400447.26	Аналитический метод	0.10	-
1161	294568.03	1400448.42	Аналитический метод	0.10	-
1162	294572.02	1400453.25	Аналитический метод	0.10	-
1163	294577.47	1400450.06	Аналитический метод	0.10	-
1164	294584.68	1400461.94	Аналитический метод	0.10	-
1165	294583.26	1400463.88	Аналитический метод	0.10	-
1166	294577.83	1400471.28	Аналитический метод	0.10	-
1167	294604.70	1400511.99	Аналитический метод	0.10	-
1168	294630.15	1400546.80	Аналитический метод	0.10	-
1169	294637.07	1400557.64	Аналитический метод	0.10	-
1170	294648.62	1400567.09	Аналитический метод	0.10	-
1171	294649.58	1400573.68	Аналитический метод	0.10	-
1172	294665.20	1400583.05	Аналитический метод	0.10	-
1173	294679.92	1400594.32	Аналитический метод	0.10	-
1174	294691.73	1400598.11	Аналитический метод	0.10	-
1175	294713.40	1400610.06	Аналитический метод	0.10	-
1176	294727.21	1400618.07	Аналитический метод	0.10	-
1177	294741.87	1400627.14	Аналитический метод	0.10	-
1178	294750.68	1400635.00	Аналитический метод	0.10	-
1179	294762.38	1400645.45	Аналитический метод	0.10	-
1180	294765.80	1400649.70	Аналитический метод	0.10	-
1181	294784.58	1400674.14	Аналитический метод	0.10	-
1182	294799.18	1400697.55	Аналитический метод	0.10	-
1183	294807.64	1400712.36	Аналитический метод	0.10	-
1184	294816.79	1400717.85	Аналитический метод	0.10	-
1185	294821.42	1400724.39	Аналитический метод	0.10	-
1186	294823.24	1400735.97	Аналитический метод	0.10	-
1187	294841.31	1400759.41	Аналитический метод	0.10	-

1188	294852.88	1400770.90	Аналитический метод	0.10	-
1189	294860.36	1400779.18	Аналитический метод	0.10	-
1190	294867.43	1400787.02	Аналитический метод	0.10	-
1191	294877.83	1400794.91	Аналитический метод	0.10	-
1192	294891.15	1400812.91	Аналитический метод	0.10	-
1193	294903.70	1400838.18	Аналитический метод	0.10	-
1194	294910.26	1400855.69	Аналитический метод	0.10	-
1195	294913.60	1400874.26	Аналитический метод	0.10	-
1196	294917.99	1400883.32	Аналитический метод	0.10	-
1197	294920.34	1400892.64	Аналитический метод	0.10	-
1198	294921.54	1400910.58	Аналитический метод	0.10	-
1199	294933.75	1400954.77	Аналитический метод	0.10	-
1200	294942.03	1400980.29	Аналитический метод	0.10	-
1201	294952.02	1400994.34	Аналитический метод	0.10	-
1202	294964.86	1401012.95	Аналитический метод	0.10	-
1203	294978.18	1401032.55	Аналитический метод	0.10	-
1204	294984.85	1401042.98	Аналитический метод	0.10	-
1205	294997.37	1401061.89	Аналитический метод	0.10	-
1206	295013.10	1401087.70	Аналитический метод	0.10	-
1207	295024.29	1401107.25	Аналитический метод	0.10	-
1208	295042.26	1401131.85	Аналитический метод	0.10	-
1209	295053.13	1401151.99	Аналитический метод	0.10	-
1210	295057.32	1401168.03	Аналитический метод	0.10	-
1211	295059.68	1401185.10	Аналитический метод	0.10	-
1212	295060.00	1401187.41	Аналитический метод	0.10	-
1213	295061.40	1401194.00	Аналитический метод	0.10	-
1214	295062.60	1401199.62	Аналитический метод	0.10	-
1215	295067.39	1401218.55	Аналитический метод	0.10	-
1216	295071.83	1401227.68	Аналитический метод	0.10	-
1217	295080.05	1401243.26	Аналитический метод	0.10	-
1218	295092.44	1401254.31	Аналитический метод	0.10	-
1219	295113.97	1401270.92	Аналитический метод	0.10	-
1220	295125.27	1401278.60	Аналитический метод	0.10	-
1221	295145.10	1401293.56	Аналитический метод	0.10	-
1222	295155.43	1401295.53	Аналитический метод	0.10	-
1223	295162.76	1401300.15	Аналитический метод	0.10	-
1224	295167.12	1401308.16	Аналитический метод	0.10	-
1225	295184.82	1401321.64	Аналитический метод	0.10	-
1226	295196.96	1401331.53	Аналитический метод	0.10	-
1227	295203.79	1401337.24	Аналитический метод	0.10	-
1228	295218.14	1401348.69	Аналитический метод	0.10	-
1229	295214.53	1401352.99	Аналитический метод	0.10	-
1230	295218.02	1401354.55	Аналитический метод	0.10	-
1231	295222.10	1401355.95	Аналитический метод	0.10	-
1232	295228.93	1401347.73	Аналитический метод	0.10	-
1233	295221.70	1401345.24	Аналитический метод	0.10	-
1234	295221.21	1401345.02	Аналитический метод	0.10	-
1235	295224.08	1401341.60	Аналитический метод	0.10	-
1236	295229.22	1401335.47	Аналитический метод	0.10	-
1237	295707.20	1400765.79	Аналитический метод	0.10	-

1238	295699.56	1400763.91	Аналитический метод	0.10	-
1239	295709.14	1400725.07	Аналитический метод	0.10	-
1240	295716.75	1400726.95	Аналитический метод	0.10	-
1241	295772.19	1400501.47	Аналитический метод	0.10	-
1242	295755.52	1400497.33	Аналитический метод	0.10	-
1243	295762.75	1400468.21	Аналитический метод	0.10	-
1244	295779.35	1400472.34	Аналитический метод	0.10	-
1245	295793.84	1400414.21	Аналитический метод	0.10	-
1246	295796.59	1400403.17	Аналитический метод	0.10	-
1247	295853.44	1400175.18	Аналитический метод	0.10	-
1248	296149.91	1399868.27	Аналитический метод	0.10	-
1249	296198.67	1399848.57	Аналитический метод	0.10	-
1250	296665.35	1399660.02	Аналитический метод	0.10	-
1251	296932.64	1399329.94	Аналитический метод	0.10	-
1252	297909.22	1398123.95	Аналитический метод	0.10	-
1253	297922.15	1397880.39	Аналитический метод	0.10	-
1254	297922.39	1397875.87	Аналитический метод	0.10	-
1255	298020.03	1396036.23	Аналитический метод	0.10	-
1256	298022.22	1395995.00	Аналитический метод	0.10	-
1257	298033.76	1395774.13	Аналитический метод	0.10	-
1258	298033.77	1395773.95	Аналитический метод	0.10	-
1259	298034.05	1395768.76	Аналитический метод	0.10	-
1260	298034.79	1395754.49	Аналитический метод	0.10	-
1261	298050.55	1395453.84	Аналитический метод	0.10	-
1262	298091.29	1394676.41	Аналитический метод	0.10	-
1263	299349.36	1394007.48	Аналитический метод	0.10	-
1264	301255.69	1392993.87	Аналитический метод	0.10	-
1265	301320.35	1391137.90	Аналитический метод	0.10	-
1266	301390.10	1391006.72	Аналитический метод	0.10	-
1267	301414.61	1390960.62	Аналитический метод	0.10	-
1268	301522.85	1390757.05	Аналитический метод	0.10	-
1269	301636.28	1390543.72	Аналитический метод	0.10	-
1270	301636.59	1390543.14	Аналитический метод	0.10	-
1271	301638.56	1390539.42	Аналитический метод	0.10	-
1272	301645.59	1390526.20	Аналитический метод	0.10	-
1273	301758.36	1390314.12	Аналитический метод	0.10	-
1274	301970.17	1389915.77	Аналитический метод	0.10	-
1275	302238.83	1389485.94	Аналитический метод	0.10	-
1276	302252.59	1389463.92	Аналитический метод	0.10	-
1277	302388.41	1389246.63	Аналитический метод	0.10	-
1278	302408.42	1389214.62	Аналитический метод	0.10	-
1279	303098.57	1388110.47	Аналитический метод	0.10	-
1280	303101.31	1388106.10	Аналитический метод	0.10	-
1281	303442.67	1387559.79	Аналитический метод	0.10	-
1282	303428.13	1387550.66	Аналитический метод	0.10	-
1283	303444.07	1387525.25	Аналитический метод	0.10	-
1284	303458.57	1387534.35	Аналитический метод	0.10	-
1285	303551.24	1387386.05	Аналитический метод	0.10	-
1286	303545.30	1387382.33	Аналитический метод	0.10	-
1287	303566.54	1387348.44	Аналитический метод	0.10	-

1288	303572.44	1387352.13	Аналитический метод	0.10	-
1289	303850.25	1386907.54	Аналитический метод	0.10	-
1290	303860.15	1386891.69	Аналитический метод	0.10	-
1291	304151.93	1386424.74	Аналитический метод	0.10	-
1292	304303.66	1386182.54	Аналитический метод	0.10	-
1293	304361.60	1386105.66	Аналитический метод	0.10	-
1294	305488.38	1384615.15	Аналитический метод	0.10	-
1295	305562.66	1384541.22	Аналитический метод	0.10	-
1296	305586.28	1384518.36	Аналитический метод	0.10	-
1297	305582.24	1384502.78	Аналитический метод	0.10	-
1298	305579.02	1384490.07	Аналитический метод	0.10	-
1299	305681.50	1384354.08	Аналитический метод	0.10	-
1300	305820.96	1384256.43	Аналитический метод	0.10	-
1301	305912.95	1384167.14	Аналитический метод	0.10	-
1302	305925.14	1384170.65	Аналитический метод	0.10	-
1303	305938.19	1384177.48	Аналитический метод	0.10	-
1304	305949.81	1384166.21	Аналитический метод	0.10	-
1305	306569.14	1383732.56	Аналитический метод	0.10	-
1306	307420.98	1383136.09	Аналитический метод	0.10	-
1307	307628.37	1382816.74	Аналитический метод	0.10	-
1308	307610.59	1382805.38	Аналитический метод	0.10	-
1309	307691.07	1382679.52	Аналитический метод	0.10	-
1310	307683.31	1382675.06	Аналитический метод	0.10	-
1311	307705.39	1382640.78	Аналитический метод	0.10	-
1312	307689.69	1382630.51	Аналитический метод	0.10	-
1313	307702.18	1382611.27	Аналитический метод	0.10	-
1314	307703.31	1382609.54	Аналитический метод	0.10	-
1315	307658.21	1382554.16	Аналитический метод	0.10	-
1316	307611.60	1382503.14	Аналитический метод	0.10	-
1317	307601.99	1382492.63	Аналитический метод	0.10	-
1318	307587.74	1382477.04	Аналитический метод	0.10	-
1319	307555.65	1382441.92	Аналитический метод	0.10	-
1320	307512.55	1382394.75	Аналитический метод	0.10	-
1321	307506.55	1382388.18	Аналитический метод	0.10	-
1322	307505.35	1382389.60	Аналитический метод	0.10	-
1323	307483.54	1382415.22	Аналитический метод	0.10	-
1324	307478.97	1382411.33	Аналитический метод	0.10	-
1325	307501.80	1382384.50	Аналитический метод	0.10	-
1326	307513.25	1382371.05	Аналитический метод	0.10	-
1327	307531.71	1382349.37	Аналитический метод	0.10	-
1328	307536.28	1382353.26	Аналитический метод	0.10	-
1329	307511.94	1382381.86	Аналитический метод	0.10	-
1330	307510.43	1382383.63	Аналитический метод	0.10	-
1331	307516.45	1382390.19	Аналитический метод	0.10	-
1332	307559.55	1382437.35	Аналитический метод	0.10	-
1333	307591.64	1382472.48	Аналитический метод	0.10	-
1334	307605.64	1382487.79	Аналитический метод	0.10	-
1335	307615.24	1382498.31	Аналитический метод	0.10	-
1336	307662.11	1382549.60	Аналитический метод	0.10	-
1337	307706.69	1382604.34	Аналитический метод	0.10	-

1338	307707.91	1382602.46	Аналитический метод	0.10	-
1339	307711.97	1382596.20	Аналитический метод	0.10	-
1340	307709.16	1382595.02	Аналитический метод	0.10	-
1341	307721.98	1382575.28	Аналитический метод	0.10	-
1342	307727.50	1382566.78	Аналитический метод	0.10	-
1343	307762.88	1382512.30	Аналитический метод	0.10	-
1344	307771.68	1382500.03	Аналитический метод	0.10	-
1345	307782.37	1382490.14	Аналитический метод	0.10	-
1346	307812.42	1382464.63	Аналитический метод	0.10	-
1347	307818.31	1382459.63	Аналитический метод	0.10	-
1348	307822.03	1382455.48	Аналитический метод	0.10	-
1349	307823.41	1382451.87	Аналитический метод	0.10	-
1350	307821.13	1382447.77	Аналитический метод	0.10	-
1351	307811.78	1382436.46	Аналитический метод	0.10	-
1352	307806.12	1382428.88	Аналитический метод	0.10	-
1353	307795.41	1382415.90	Аналитический метод	0.10	-
1354	307783.57	1382399.61	Аналитический метод	0.10	-
1355	307761.73	1382376.12	Аналитический метод	0.10	-
1356	307745.76	1382357.66	Аналитический метод	0.10	-
1357	307733.97	1382344.40	Аналитический метод	0.10	-
1358	307701.76	1382305.92	Аналитический метод	0.10	-
1359	307688.74	1382290.83	Аналитический метод	0.10	-
1360	307681.75	1382283.75	Аналитический метод	0.10	-
1361	307670.41	1382270.35	Аналитический метод	0.10	-
1362	307662.06	1382260.48	Аналитический метод	0.10	-
1363	307659.34	1382256.64	Аналитический метод	0.10	-
1364	307656.31	1382252.37	Аналитический метод	0.10	-
1365	307637.44	1382230.20	Аналитический метод	0.10	-
1366	307634.34	1382227.03	Аналитический метод	0.10	-
1367	307629.12	1382222.36	Аналитический метод	0.10	-
1368	307623.74	1382217.84	Аналитический метод	0.10	-
1369	307617.52	1382213.13	Аналитический метод	0.10	-
1370	307610.69	1382208.52	Аналитический метод	0.10	-
1371	307596.70	1382200.38	Аналитический метод	0.10	-
1372	307592.64	1382198.71	Аналитический метод	0.10	-
1373	307571.86	1382191.94	Аналитический метод	0.10	-
1374	307554.71	1382188.20	Аналитический метод	0.10	-
1375	307544.00	1382185.80	Аналитический метод	0.10	-
1376	307513.29	1382180.96	Аналитический метод	0.10	-
1377	307497.22	1382179.39	Аналитический метод	0.10	-
1378	307473.86	1382176.53	Аналитический метод	0.10	-
1379	307455.88	1382172.72	Аналитический метод	0.10	-
1380	307442.21	1382171.14	Аналитический метод	0.10	-
1381	307410.11	1382166.67	Аналитический метод	0.10	-
1382	307401.68	1382165.33	Аналитический метод	0.10	-
1383	307388.22	1382162.89	Аналитический метод	0.10	-
1384	307377.75	1382160.13	Аналитический метод	0.10	-
1385	307367.57	1382156.76	Аналитический метод	0.10	-
1386	307357.56	1382152.87	Аналитический метод	0.10	-
1387	307352.57	1382150.76	Аналитический метод	0.10	-

1388	307347.62	1382148.50	Аналитический метод	0.10	-
1389	307342.76	1382145.89	Аналитический метод	0.10	-
1390	307338.09	1382143.00	Аналитический метод	0.10	-
1391	307333.60	1382139.91	Аналитический метод	0.10	-
1392	307321.30	1382130.41	Аналитический метод	0.10	-
1393	307313.09	1382124.73	Аналитический метод	0.10	-
1394	307288.97	1382106.67	Аналитический метод	0.10	-
1395	307281.34	1382100.07	Аналитический метод	0.10	-
1396	307270.31	1382091.31	Аналитический метод	0.10	-
1397	307267.32	1382097.08	Аналитический метод	0.10	-
1398	307263.91	1382101.80	Аналитический метод	0.10	-
1399	307258.48	1382100.96	Аналитический метод	0.10	-
1400	307258.24	1382087.59	Аналитический метод	0.10	-
1401	307253.18	1382082.44	Аналитический метод	0.10	-
1402	307231.69	1382066.86	Аналитический метод	0.10	-
1403	307216.07	1382055.88	Аналитический метод	0.10	-
1404	307210.65	1382054.16	Аналитический метод	0.10	-
1405	307209.00	1382050.35	Аналитический метод	0.10	-
1406	307194.15	1382047.95	Аналитический метод	0.10	-
1407	307184.65	1382046.89	Аналитический метод	0.10	-
1408	307179.62	1382047.23	Аналитический метод	0.10	-
1409	307167.01	1382047.35	Аналитический метод	0.10	-
1410	307164.97	1382047.81	Аналитический метод	0.10	-
1411	307158.72	1382048.75	Аналитический метод	0.10	-
1412	307149.06	1382043.10	Аналитический метод	0.10	-
1413	307144.79	1382043.14	Аналитический метод	0.10	-
1414	307124.77	1382042.51	Аналитический метод	0.10	-
1415	307117.50	1382042.64	Аналитический метод	0.10	-
1416	307116.65	1382044.55	Аналитический метод	0.10	-
1417	307115.65	1382046.81	Аналитический метод	0.10	-
1418	307111.24	1382052.12	Аналитический метод	0.10	-
1419	307102.09	1382063.16	Аналитический метод	0.10	-
1420	307088.18	1382063.19	Аналитический метод	0.10	-
1421	307095.44	1382050.76	Аналитический метод	0.10	-
1422	307099.76	1382043.37	Аналитический метод	0.10	-
1423	307084.21	1382041.25	Аналитический метод	0.10	-
1424	307059.89	1382036.82	Аналитический метод	0.10	-
1425	307052.47	1382039.03	Аналитический метод	0.10	-
1426	307051.54	1382039.30	Аналитический метод	0.10	-
1427	307049.93	1382039.56	Аналитический метод	0.10	-
1428	307039.41	1382039.89	Аналитический метод	0.10	-
1429	307034.75	1382042.97	Аналитический метод	0.10	-
1430	307026.54	1382040.75	Аналитический метод	0.10	-
1431	307019.90	1382038.94	Аналитический метод	0.10	-
1432	307006.93	1382034.71	Аналитический метод	0.10	-
1433	307001.29	1382032.49	Аналитический метод	0.10	-
1434	306996.00	1382030.15	Аналитический метод	0.10	-
1435	306990.53	1382028.21	Аналитический метод	0.10	-
1436	306985.01	1382025.93	Аналитический метод	0.10	-
1437	306979.62	1382023.36	Аналитический метод	0.10	-

1438	306972.86	1382019.69	Аналитический метод	0.10	-
1439	306969.26	1382017.38	Аналитический метод	0.10	-
1440	306964.36	1382014.02	Аналитический метод	0.10	-
1441	306959.62	1382010.38	Аналитический метод	0.10	-
1442	306955.09	1382006.43	Аналитический метод	0.10	-
1443	306950.82	1382002.34	Аналитический метод	0.10	-
1444	306946.77	1381998.01	Аналитический метод	0.10	-
1445	306943.58	1381994.22	Аналитический метод	0.10	-
1446	306940.18	1381989.40	Аналитический метод	0.10	-
1447	306934.27	1381981.75	Аналитический метод	0.10	-
1448	306930.87	1381977.94	Аналитический метод	0.10	-
1449	306927.64	1381974.08	Аналитический метод	0.10	-
1450	306921.11	1381966.65	Аналитический метод	0.10	-
1451	306908.36	1381952.84	Аналитический метод	0.10	-
1452	306898.54	1381943.90	Аналитический метод	0.10	-
1453	306887.91	1381935.92	Аналитический метод	0.10	-
1454	306870.24	1381925.35	Аналитический метод	0.10	-
1455	306836.97	1381908.42	Аналитический метод	0.10	-
1456	306827.90	1381904.00	Аналитический метод	0.10	-
1457	306822.81	1381901.19	Аналитический метод	0.10	-
1458	306813.07	1381895.04	Аналитический метод	0.10	-
1459	306808.39	1381891.52	Аналитический метод	0.10	-
1460	306803.94	1381887.81	Аналитический метод	0.10	-
1461	306799.67	1381883.87	Аналитический метод	0.10	-
1462	306794.27	1381878.28	Аналитический метод	0.10	-
1463	306782.47	1381864.02	Аналитический метод	0.10	-
1464	306772.66	1381852.98	Аналитический метод	0.10	-
1465	306755.28	1381835.05	Аналитический метод	0.10	-
1466	306734.89	1381812.85	Аналитический метод	0.10	-
1467	306728.57	1381805.05	Аналитический метод	0.10	-
1468	306718.46	1381794.03	Аналитический метод	0.10	-
1469	306715.12	1381790.15	Аналитический метод	0.10	-
1470	306705.53	1381778.72	Аналитический метод	0.10	-
1471	306697.00	1381768.92	Аналитический метод	0.10	-
1472	306677.12	1381748.20	Аналитический метод	0.10	-
1473	306659.10	1381731.56	Аналитический метод	0.10	-
1474	306637.30	1381711.98	Аналитический метод	0.10	-
1475	306622.41	1381700.12	Аналитический метод	0.10	-
1476	306612.04	1381692.71	Аналитический метод	0.10	-
1477	306600.69	1381685.35	Аналитический метод	0.10	-
1478	306592.81	1381679.80	Аналитический метод	0.10	-
1479	306586.15	1381674.37	Аналитический метод	0.10	-
1480	306581.91	1381670.40	Аналитический метод	0.10	-
1481	306577.91	1381666.22	Аналитический метод	0.10	-
1482	306574.12	1381661.82	Аналитический метод	0.10	-
1483	306570.60	1381657.13	Аналитический метод	0.10	-
1484	306566.83	1381651.07	Аналитический метод	0.10	-
1485	306564.71	1381647.26	Аналитический метод	0.10	-
1486	306562.41	1381640.71	Аналитический метод	0.10	-
1487	306559.44	1381639.60	Аналитический метод	0.10	-

1488	306550.54	1381635.53	Аналитический метод	0.10	-
1489	306547.37	1381630.44	Аналитический метод	0.10	-
1490	306544.60	1381631.98	Аналитический метод	0.10	-
1491	306533.46	1381638.26	Аналитический метод	0.10	-
1492	306527.81	1381629.04	Аналитический метод	0.10	-
1493	306541.00	1381620.12	Аналитический метод	0.10	-
1494	306537.08	1381611.56	Аналитический метод	0.10	-
1495	306537.38	1381601.12	Аналитический метод	0.10	-
1496	306533.04	1381597.71	Аналитический метод	0.10	-
1497	306518.21	1381575.33	Аналитический метод	0.10	-
1498	306514.77	1381570.15	Аналитический метод	0.10	-
1499	306503.07	1381551.17	Аналитический метод	0.10	-
1500	306487.29	1381523.12	Аналитический метод	0.10	-
1501	306478.92	1381509.38	Аналитический метод	0.10	-
1502	306472.10	1381506.76	Аналитический метод	0.10	-
1503	306467.31	1381505.50	Аналитический метод	0.10	-
1504	306462.10	1381498.28	Аналитический метод	0.10	-
1505	306458.76	1381488.10	Аналитический метод	0.10	-
1506	306455.74	1381483.82	Аналитический метод	0.10	-
1507	306424.87	1381489.64	Аналитический метод	0.10	-
1508	306366.64	1381500.63	Аналитический метод	0.10	-
1509	306405.87	1381432.71	Аналитический метод	0.10	-
1510	306415.34	1381417.16	Аналитический метод	0.10	-
1511	306411.40	1381412.14	Аналитический метод	0.10	-
1512	306404.12	1381403.88	Аналитический метод	0.10	-
1513	306380.52	1381381.27	Аналитический метод	0.10	-
1514	306375.67	1381377.47	Аналитический метод	0.10	-
1515	306364.43	1381367.30	Аналитический метод	0.10	-
1516	306356.89	1381360.88	Аналитический метод	0.10	-
1517	306354.68	1381358.70	Аналитический метод	0.10	-
1518	306350.74	1381352.39	Аналитический метод	0.10	-
1519	306350.10	1381351.83	Аналитический метод	0.10	-
1520	306346.37	1381352.57	Аналитический метод	0.10	-
1521	306335.64	1381343.03	Аналитический метод	0.10	-
1522	306332.96	1381341.26	Аналитический метод	0.10	-
1523	306329.93	1381338.39	Аналитический метод	0.10	-
1524	306324.89	1381332.03	Аналитический метод	0.10	-
1525	306323.03	1381329.22	Аналитический метод	0.10	-
1526	306321.52	1381326.54	Аналитический метод	0.10	-
1527	306320.11	1381323.70	Аналитический метод	0.10	-
1528	306317.61	1381318.06	Аналитический метод	0.10	-
1529	306316.47	1381315.09	Аналитический метод	0.10	-
1530	306315.49	1381312.14	Аналитический метод	0.10	-
1531	306314.69	1381308.93	Аналитический метод	0.10	-
1532	306313.63	1381302.81	Аналитический метод	0.10	-
1533	306313.30	1381296.84	Аналитический метод	0.10	-
1534	306313.21	1381291.20	Аналитический метод	0.10	-
1535	306314.52	1381265.49	Аналитический метод	0.10	-
1536	306314.72	1381262.90	Аналитический метод	0.10	-
1537	306315.65	1381250.67	Аналитический метод	0.10	-

1538	306316.12	1381232.53	Аналитический метод	0.10	-
1539	306299.44	1381229.75	Аналитический метод	0.10	-
1540	306299.13	1381222.33	Аналитический метод	0.10	-
1541	306313.43	1381219.04	Аналитический метод	0.10	-
1542	306316.97	1381218.56	Аналитический метод	0.10	-
1543	306318.29	1381205.20	Аналитический метод	0.10	-
1544	306319.18	1381189.80	Аналитический метод	0.10	-
1545	306321.57	1381174.62	Аналитический метод	0.10	-
1546	306324.68	1381159.42	Аналитический метод	0.10	-
1547	306326.15	1381154.45	Аналитический метод	0.10	-
1548	306331.10	1381134.81	Аналитический метод	0.10	-
1549	306333.95	1381124.38	Аналитический метод	0.10	-
1550	306322.27	1381113.23	Аналитический метод	0.10	-
1551	306329.06	1381104.59	Аналитический метод	0.10	-
1552	306336.48	1381109.12	Аналитический метод	0.10	-
1553	306336.52	1381093.57	Аналитический метод	0.10	-
1554	306335.75	1381078.48	Аналитический метод	0.10	-
1555	306357.21	1381076.83	Аналитический метод	0.10	-
1556	306359.09	1381097.38	Аналитический метод	0.10	-
1557	306358.78	1381111.75	Аналитический метод	0.10	-
1558	306352.89	1381139.51	Аналитический метод	0.10	-
1559	306342.19	1381207.15	Аналитический метод	0.10	-
1560	306341.58	1381219.40	Аналитический метод	0.10	-
1561	306343.95	1381219.91	Аналитический метод	0.10	-
1562	306346.97	1381221.53	Аналитический метод	0.10	-
1563	306346.58	1381230.81	Аналитический метод	0.10	-
1564	306343.67	1381239.03	Аналитический метод	0.10	-
1565	306342.76	1381256.84	Аналитический метод	0.10	-
1566	306342.53	1381271.78	Аналитический метод	0.10	-
1567	306342.47	1381290.26	Аналитический метод	0.10	-
1568	306344.75	1381304.36	Аналитический метод	0.10	-
1569	306347.67	1381311.18	Аналитический метод	0.10	-
1570	306351.98	1381317.78	Аналитический метод	0.10	-
1571	306357.33	1381324.12	Аналитический метод	0.10	-
1572	306365.22	1381332.56	Аналитический метод	0.10	-
1573	306390.04	1381355.23	Аналитический метод	0.10	-
1574	306412.77	1381374.72	Аналитический метод	0.10	-
1575	306415.91	1381377.80	Аналитический метод	0.10	-
1576	306422.78	1381385.33	Аналитический метод	0.10	-
1577	306426.79	1381390.10	Аналитический метод	0.10	-
1578	306432.38	1381397.41	Аналитический метод	0.10	-
1579	306433.42	1381398.78	Аналитический метод	0.10	-
1580	306436.41	1381403.13	Аналитический метод	0.10	-
1581	306476.46	1381395.24	Аналитический метод	0.10	-
1582	306532.06	1381384.05	Аналитический метод	0.10	-
1583	306507.95	1381424.57	Аналитический метод	0.10	-
1584	306483.50	1381465.72	Аналитический метод	0.10	-
1585	306486.06	1381468.97	Аналитический метод	0.10	-
1586	306494.45	1381475.66	Аналитический метод	0.10	-
1587	306509.07	1381498.98	Аналитический метод	0.10	-

1588	306531.55	1381529.18	Аналитический метод	0.10	-
1589	306540.22	1381541.93	Аналитический метод	0.10	-
1590	306568.71	1381595.95	Аналитический метод	0.10	-
1591	306582.45	1381617.51	Аналитический метод	0.10	-
1592	306590.51	1381632.12	Аналитический метод	0.10	-
1593	306602.50	1381649.27	Аналитический метод	0.10	-
1594	306623.74	1381668.84	Аналитический метод	0.10	-
1595	306659.52	1381695.89	Аналитический метод	0.10	-
1596	306682.03	1381717.86	Аналитический метод	0.10	-
1597	306703.71	1381738.65	Аналитический метод	0.10	-
1598	306776.16	1381815.75	Аналитический метод	0.10	-
1599	306820.25	1381862.20	Аналитический метод	0.10	-
1600	306839.45	1381875.81	Аналитический метод	0.10	-
1601	306890.94	1381900.54	Аналитический метод	0.10	-
1602	306913.53	1381915.59	Аналитический метод	0.10	-
1603	306926.71	1381926.58	Аналитический метод	0.10	-
1604	306938.72	1381938.98	Аналитический метод	0.10	-
1605	306973.75	1381978.44	Аналитический метод	0.10	-
1606	306995.80	1381991.34	Аналитический метод	0.10	-
1607	307012.62	1381998.13	Аналитический метод	0.10	-
1608	307029.30	1382001.21	Аналитический метод	0.10	-
1609	307033.26	1382001.95	Аналитический метод	0.10	-
1610	307037.23	1382002.43	Аналитический метод	0.10	-
1611	307056.47	1382004.77	Аналитический метод	0.10	-
1612	307106.15	1382008.70	Аналитический метод	0.10	-
1613	307107.54	1382000.58	Аналитический метод	0.10	-
1614	307120.07	1382001.64	Аналитический метод	0.10	-
1615	307119.97	1382010.52	Аналитический метод	0.10	-
1616	307142.90	1382015.36	Аналитический метод	0.10	-
1617	307152.06	1382018.15	Аналитический метод	0.10	-
1618	307159.11	1382016.60	Аналитический метод	0.10	-
1619	307181.41	1382019.99	Аналитический метод	0.10	-
1620	307186.63	1382019.02	Аналитический метод	0.10	-
1621	307207.44	1382021.23	Аналитический метод	0.10	-
1622	307223.66	1382026.34	Аналитический метод	0.10	-
1623	307240.58	1382034.01	Аналитический метод	0.10	-
1624	307286.65	1382069.74	Аналитический метод	0.10	-
1625	307289.40	1382076.27	Аналитический метод	0.10	-
1626	307328.12	1382104.88	Аналитический метод	0.10	-
1627	307351.11	1382122.51	Аналитический метод	0.10	-
1628	307367.38	1382131.14	Аналитический метод	0.10	-
1629	307389.04	1382139.36	Аналитический метод	0.10	-
1630	307398.75	1382141.44	Аналитический метод	0.10	-
1631	307441.77	1382148.74	Аналитический метод	0.10	-
1632	307474.89	1382153.41	Аналитический метод	0.10	-
1633	307530.15	1382161.95	Аналитический метод	0.10	-
1634	307573.74	1382166.88	Аналитический метод	0.10	-
1635	307599.61	1382174.92	Аналитический метод	0.10	-
1636	307616.62	1382183.81	Аналитический метод	0.10	-
1637	307632.74	1382194.70	Аналитический метод	0.10	-

1638	307646.71	1382206.90	Аналитический метод	0.10	-
1639	307660.96	1382221.24	Аналитический метод	0.10	-
1640	307673.82	1382236.53	Аналитический метод	0.10	-
1641	307685.01	1382250.07	Аналитический метод	0.10	-
1642	307699.95	1382268.33	Аналитический метод	0.10	-
1643	307715.54	1382287.81	Аналитический метод	0.10	-
1644	307728.26	1382302.96	Аналитический метод	0.10	-
1645	307735.99	1382309.24	Аналитический метод	0.10	-
1646	307743.20	1382303.99	Аналитический метод	0.10	-
1647	307752.33	1382311.71	Аналитический метод	0.10	-
1648	307746.33	1382321.68	Аналитический метод	0.10	-
1649	307747.57	1382326.72	Аналитический метод	0.10	-
1650	307762.04	1382344.54	Аналитический метод	0.10	-
1651	307794.19	1382385.07	Аналитический метод	0.10	-
1652	307825.74	1382424.31	Аналитический метод	0.10	-
1653	307843.16	1382448.55	Аналитический метод	0.10	-
1654	307854.63	1382465.68	Аналитический метод	0.10	-
1655	307855.51	1382466.98	Аналитический метод	0.10	-
1656	308670.78	1381211.57	Аналитический метод	0.10	-
1657	309050.85	1380964.75	Аналитический метод	0.10	-
1658	309144.70	1380903.99	Аналитический метод	0.10	-
1659	311324.31	1379488.35	Аналитический метод	0.10	-
1660	311653.34	1379274.67	Аналитический метод	0.10	-
1661	312877.53	1379557.30	Аналитический метод	0.10	-
1662	313380.44	1379601.30	Аналитический метод	0.10	-
1663	316775.67	1379898.35	Аналитический метод	0.10	-
1664	316937.43	1379822.92	Аналитический метод	0.10	-
1665	316964.92	1379810.10	Аналитический метод	0.10	-
1666	317160.25	1379719.02	Аналитический метод	0.10	-
1667	317250.87	1379676.76	Аналитический метод	0.10	-
1668	317438.45	1379568.46	Аналитический метод	0.10	-
1669	317767.72	1379378.35	Аналитический метод	0.10	-
1670	318284.57	1379079.95	Аналитический метод	0.10	-
1671	318492.28	1378760.11	Аналитический метод	0.10	-
1672	318495.19	1378755.64	Аналитический метод	0.10	-
1673	319485.92	1377230.07	Аналитический метод	0.10	-
1674	319637.00	1376854.04	Аналитический метод	0.10	-
1675	319788.01	1376764.89	Аналитический метод	0.10	-
1676	319862.23	1376650.54	Аналитический метод	0.10	-
1677	319866.29	1376644.35	Аналитический метод	0.10	-
1678	320253.09	1376048.71	Аналитический метод	0.10	-
1679	320676.75	1375396.33	Аналитический метод	0.10	-
1680	320853.64	1375314.98	Аналитический метод	0.10	-
1681	321012.67	1374880.06	Аналитический метод	0.10	-
1682	320997.02	1374432.13	Аналитический метод	0.10	-
1683	320996.55	1374418.62	Аналитический метод	0.10	-
1684	320953.58	1374420.12	Аналитический метод	0.10	-
1685	320949.73	1374309.96	Аналитический метод	0.10	-
1686	320971.97	1374309.19	Аналитический метод	0.10	-
1687	320969.14	1374255.54	Аналитический метод	0.10	-

1688	320968.07	1374235.16	Аналитический метод	0.10	-
1689	320957.08	1374026.29	Аналитический метод	0.10	-
1690	320878.01	1374026.93	Аналитический метод	0.10	-
1691	320878.01	1374071.94	Аналитический метод	0.10	-
1692	320827.34	1374071.94	Аналитический метод	0.10	-
1693	320827.34	1373947.60	Аналитический метод	0.10	-
1694	320800.45	1373947.60	Аналитический метод	0.10	-
1695	320755.06	1373938.05	Аналитический метод	0.10	-
1696	320743.30	1373938.05	Аналитический метод	0.10	-
1697	320743.30	1373932.05	Аналитический метод	0.10	-
1698	320755.06	1373932.05	Аналитический метод	0.10	-
1699	320800.45	1373942.44	Аналитический метод	0.10	-
1700	320800.45	1373919.60	Аналитический метод	0.10	-
1701	320750.65	1373907.74	Аналитический метод	0.10	-
1702	320721.91	1373892.50	Аналитический метод	0.10	-
1703	320702.68	1373876.78	Аналитический метод	0.10	-
1704	320576.31	1373726.31	Аналитический метод	0.10	-
1705	320575.16	1373724.79	Аналитический метод	0.10	-
1706	320543.27	1373709.45	Аналитический метод	0.10	-
1707	320511.84	1373693.18	Аналитический метод	0.10	-
1708	320509.28	1373691.20	Аналитический метод	0.10	-
1709	320422.77	1373690.90	Аналитический метод	0.10	-
1710	320422.66	1373759.44	Аналитический метод	0.10	-
1711	320333.66	1373759.44	Аналитический метод	0.10	-
1712	320333.66	1373800.44	Аналитический метод	0.10	-
1713	320221.66	1373800.44	Аналитический метод	0.10	-
1714	320221.66	1373688.44	Аналитический метод	0.10	-
1715	319825.41	1373687.90	Аналитический метод	0.10	-
1716	319818.22	1373687.74	Аналитический метод	0.10	-
1717	319814.54	1373687.87	Аналитический метод	0.10	-
1718	319805.27	1373688.96	Аналитический метод	0.10	-
1719	319804.29	1373693.86	Аналитический метод	0.10	-
1720	319780.28	1373691.24	Аналитический метод	0.10	-
1721	319782.61	1373665.93	Аналитический метод	0.10	-
1722	319783.16	1373639.07	Аналитический метод	0.10	-
1723	319784.16	1373615.94	Аналитический метод	0.10	-
1724	319779.64	1373538.04	Аналитический метод	0.10	-
1725	319777.54	1373537.77	Аналитический метод	0.10	-
1726	319776.64	1373525.70	Аналитический метод	0.10	-
1727	319780.49	1373525.09	Аналитический метод	0.10	-
1728	319778.07	1373510.94	Аналитический метод	0.10	-
1729	319771.68	1373496.94	Аналитический метод	0.10	-
1730	319762.46	1373485.52	Аналитический метод	0.10	-
1731	319753.87	1373477.17	Аналитический метод	0.10	-
1732	319739.89	1373462.78	Аналитический метод	0.10	-
1733	319718.21	1373423.89	Аналитический метод	0.10	-
1734	319714.86	1373410.27	Аналитический метод	0.10	-
1735	319714.08	1373403.50	Аналитический метод	0.10	-
1736	319711.55	1373381.54	Аналитический метод	0.10	-
1737	319710.81	1373369.68	Аналитический метод	0.10	-

1738	319710.24	1373359.17	Аналитический метод	0.10	-
1739	319708.99	1373337.94	Аналитический метод	0.10	-
1740	319704.19	1373300.23	Аналитический метод	0.10	-
1741	319697.37	1373256.43	Аналитический метод	0.10	-
1742	319692.71	1373238.12	Аналитический метод	0.10	-
1743	319687.61	1373210.88	Аналитический метод	0.10	-
1744	319682.50	1373183.57	Аналитический метод	0.10	-
1745	319673.03	1373145.11	Аналитический метод	0.10	-
1746	319670.67	1373135.53	Аналитический метод	0.10	-
1747	319660.44	1373103.41	Аналитический метод	0.10	-
1748	319653.01	1373077.95	Аналитический метод	0.10	-
1749	319644.20	1373043.06	Аналитический метод	0.10	-
1750	319635.75	1373017.53	Аналитический метод	0.10	-
1751	319632.17	1373004.51	Аналитический метод	0.10	-
1752	319627.69	1372983.09	Аналитический метод	0.10	-
1753	319626.10	1372961.75	Аналитический метод	0.10	-
1754	319627.06	1372944.47	Аналитический метод	0.10	-
1755	319630.02	1372936.53	Аналитический метод	0.10	-
1756	319624.90	1372927.68	Аналитический метод	0.10	-
1757	319617.50	1372912.70	Аналитический метод	0.10	-
1758	319625.64	1372909.19	Аналитический метод	0.10	-
1759	319638.81	1372911.75	Аналитический метод	0.10	-
1760	319638.81	1372898.64	Аналитический метод	0.10	-
1761	319642.73	1372882.56	Аналитический метод	0.10	-
1762	319646.79	1372859.12	Аналитический метод	0.10	-
1763	319644.30	1372841.52	Аналитический метод	0.10	-
1764	319641.57	1372814.47	Аналитический метод	0.10	-
1765	319635.20	1372783.46	Аналитический метод	0.10	-
1766	319626.48	1372762.49	Аналитический метод	0.10	-
1767	319619.05	1372743.28	Аналитический метод	0.10	-
1768	319617.55	1372713.74	Аналитический метод	0.10	-
1769	319615.62	1372660.17	Аналитический метод	0.10	-
1770	319623.56	1372640.95	Аналитический метод	0.10	-
1771	319629.42	1372622.93	Аналитический метод	0.10	-
1772	319626.40	1372614.82	Аналитический метод	0.10	-
1773	319622.62	1372593.86	Аналитический метод	0.10	-
1774	319613.61	1372576.51	Аналитический метод	0.10	-
1775	319593.00	1372543.45	Аналитический метод	0.10	-
1776	319571.98	1372511.80	Аналитический метод	0.10	-
1777	319557.74	1372508.34	Аналитический метод	0.10	-
1778	319550.15	1372495.54	Аналитический метод	0.10	-
1779	319554.59	1372484.95	Аналитический метод	0.10	-
1780	319537.87	1372460.04	Аналитический метод	0.10	-
1781	319521.13	1372433.93	Аналитический метод	0.10	-
1782	319503.33	1372399.31	Аналитический метод	0.10	-
1783	319495.53	1372392.32	Аналитический метод	0.10	-
1784	319481.05	1372365.71	Аналитический метод	0.10	-
1785	319463.84	1372342.40	Аналитический метод	0.10	-
1786	319450.95	1372326.82	Аналитический метод	0.10	-
1787	319444.47	1372318.01	Аналитический метод	0.10	-

1788	319429.62	1372293.29	Аналитический метод	0.10	-
1789	319412.84	1372268.59	Аналитический метод	0.10	-
1790	319404.87	1372265.05	Аналитический метод	0.10	-
1791	319400.68	1372258.70	Аналитический метод	0.10	-
1792	319399.46	1372253.25	Аналитический метод	0.10	-
1793	319375.89	1372205.08	Аналитический метод	0.10	-
1794	319369.51	1372196.15	Аналитический метод	0.10	-
1795	319360.29	1372167.51	Аналитический метод	0.10	-
1796	319350.67	1372128.41	Аналитический метод	0.10	-
1797	319350.83	1372113.45	Аналитический метод	0.10	-
1798	319343.98	1372094.03	Аналитический метод	0.10	-
1799	319341.64	1372087.40	Аналитический метод	0.10	-
1800	319339.57	1372073.96	Аналитический метод	0.10	-
1801	319338.78	1372068.75	Аналитический метод	0.10	-
1802	319323.74	1372054.80	Аналитический метод	0.10	-
1803	319312.54	1372041.93	Аналитический метод	0.10	-
1804	319296.68	1372028.94	Аналитический метод	0.10	-
1805	319284.63	1372025.09	Аналитический метод	0.10	-
1806	319273.60	1372021.77	Аналитический метод	0.10	-
1807	319243.96	1372017.29	Аналитический метод	0.10	-
1808	319194.86	1372006.96	Аналитический метод	0.10	-
1809	319180.16	1372003.25	Аналитический метод	0.10	-
1810	319169.76	1372000.20	Аналитический метод	0.10	-
1811	319139.74	1371996.19	Аналитический метод	0.10	-
1812	319129.70	1371993.92	Аналитический метод	0.10	-
1813	319129.83	1371987.73	Аналитический метод	0.10	-
1814	319100.77	1371982.31	Аналитический метод	0.10	-
1815	319092.67	1371980.05	Аналитический метод	0.10	-
1816	319088.77	1371978.96	Аналитический метод	0.10	-
1817	319078.43	1371975.12	Аналитический метод	0.10	-
1818	319059.42	1371988.22	Аналитический метод	0.10	-
1819	319051.27	1371982.27	Аналитический метод	0.10	-
1820	319046.77	1371971.12	Аналитический метод	0.10	-
1821	319047.83	1371966.93	Аналитический метод	0.10	-
1822	319049.72	1371959.52	Аналитический метод	0.10	-
1823	319050.16	1371958.09	Аналитический метод	0.10	-
1824	319054.06	1371951.88	Аналитический метод	0.10	-
1825	319057.52	1371946.37	Аналитический метод	0.10	-
1826	319065.89	1371935.14	Аналитический метод	0.10	-
1827	319075.71	1371924.05	Аналитический метод	0.10	-
1828	319077.67	1371934.40	Аналитический метод	0.10	-
1829	319081.75	1371956.06	Аналитический метод	0.10	-
1830	319108.78	1371962.26	Аналитический метод	0.10	-
1831	319118.32	1371963.92	Аналитический метод	0.10	-
1832	319126.37	1371965.32	Аналитический метод	0.10	-
1833	319133.88	1371966.63	Аналитический метод	0.10	-
1834	319133.04	1371960.70	Аналитический метод	0.10	-
1835	319132.65	1371957.92	Аналитический метод	0.10	-
1836	319132.34	1371955.76	Аналитический метод	0.10	-
1837	319131.88	1371952.50	Аналитический метод	0.10	-

1838	319131.19	1371947.70	Аналитический метод	0.10	-
1839	319137.69	1371945.03	Аналитический метод	0.10	-
1840	319143.09	1371953.87	Аналитический метод	0.10	-
1841	319147.32	1371960.80	Аналитический метод	0.10	-
1842	319148.35	1371962.57	Аналитический метод	0.10	-
1843	319151.75	1371968.39	Аналитический метод	0.10	-
1844	319161.29	1371970.43	Аналитический метод	0.10	-
1845	319177.41	1371974.98	Аналитический метод	0.10	-
1846	319200.20	1371978.72	Аналитический метод	0.10	-
1847	319219.99	1371982.14	Аналитический метод	0.10	-
1848	319259.95	1371990.89	Аналитический метод	0.10	-
1849	319288.80	1371994.06	Аналитический метод	0.10	-
1850	319303.10	1371996.39	Аналитический метод	0.10	-
1851	319305.06	1371990.25	Аналитический метод	0.10	-
1852	319316.68	1371993.57	Аналитический метод	0.10	-
1853	319314.56	1372002.50	Аналитический метод	0.10	-
1854	319323.20	1372004.71	Аналитический метод	0.10	-
1855	319331.38	1371999.91	Аналитический метод	0.10	-
1856	319336.16	1371999.64	Аналитический метод	0.10	-
1857	319351.79	1372013.01	Аналитический метод	0.10	-
1858	319351.30	1372024.68	Аналитический метод	0.10	-
1859	319353.29	1372032.74	Аналитический метод	0.10	-
1860	319357.40	1372049.93	Аналитический метод	0.10	-
1861	319364.44	1372077.54	Аналитический метод	0.10	-
1862	319367.92	1372091.12	Аналитический метод	0.10	-
1863	319381.62	1372138.01	Аналитический метод	0.10	-
1864	319385.27	1372142.00	Аналитический метод	0.10	-
1865	319387.75	1372157.25	Аналитический метод	0.10	-
1866	319398.49	1372195.00	Аналитический метод	0.10	-
1867	319424.84	1372239.59	Аналитический метод	0.10	-
1868	319427.50	1372237.81	Аналитический метод	0.10	-
1869	319434.52	1372248.04	Аналитический метод	0.10	-
1870	319434.65	1372258.54	Аналитический метод	0.10	-
1871	319452.98	1372282.60	Аналитический метод	0.10	-
1872	319470.34	1372306.53	Аналитический метод	0.10	-
1873	319486.26	1372325.95	Аналитический метод	0.10	-
1874	319493.34	1372335.38	Аналитический метод	0.10	-
1875	319513.16	1372368.53	Аналитический метод	0.10	-
1876	319533.37	1372402.97	Аналитический метод	0.10	-
1877	319592.15	1372485.18	Аналитический метод	0.10	-
1878	319600.71	1372487.38	Аналитический метод	0.10	-
1879	319609.56	1372489.67	Аналитический метод	0.10	-
1880	319610.41	1372501.22	Аналитический метод	0.10	-
1881	319609.35	1372501.89	Аналитический метод	0.10	-
1882	319606.41	1372503.72	Аналитический метод	0.10	-
1883	319616.07	1372515.68	Аналитический метод	0.10	-
1884	319621.26	1372521.87	Аналитический метод	0.10	-
1885	319636.16	1372539.65	Аналитический метод	0.10	-
1886	319655.89	1372574.98	Аналитический метод	0.10	-
1887	319658.66	1372580.39	Аналитический метод	0.10	-

1888	319661.04	1372585.04	Аналитический метод	0.10	-
1889	319663.27	1372589.39	Аналитический метод	0.10	-
1890	319666.02	1372609.36	Аналитический метод	0.10	-
1891	319662.73	1372629.72	Аналитический метод	0.10	-
1892	319662.37	1372631.93	Аналитический метод	0.10	-
1893	319660.14	1372645.73	Аналитический метод	0.10	-
1894	319658.38	1372656.64	Аналитический метод	0.10	-
1895	319657.13	1372676.59	Аналитический метод	0.10	-
1896	319653.40	1372722.50	Аналитический метод	0.10	-
1897	319653.41	1372727.86	Аналитический метод	0.10	-
1898	319653.43	1372732.64	Аналитический метод	0.10	-
1899	319653.45	1372741.73	Аналитический метод	0.10	-
1900	319653.48	1372751.15	Аналитический метод	0.10	-
1901	319667.80	1372790.11	Аналитический метод	0.10	-
1902	319672.98	1372805.70	Аналитический метод	0.10	-
1903	319677.02	1372841.83	Аналитический метод	0.10	-
1904	319677.09	1372859.68	Аналитический метод	0.10	-
1905	319674.56	1372880.37	Аналитический метод	0.10	-
1906	319671.65	1372908.28	Аналитический метод	0.10	-
1907	319665.82	1372927.40	Аналитический метод	0.10	-
1908	319671.12	1372928.51	Аналитический метод	0.10	-
1909	319667.59	1372941.54	Аналитический метод	0.10	-
1910	319661.59	1372940.47	Аналитический метод	0.10	-
1911	319658.21	1372951.67	Аналитический метод	0.10	-
1912	319656.21	1372971.68	Аналитический метод	0.10	-
1913	319658.56	1372989.98	Аналитический метод	0.10	-
1914	319662.79	1373006.14	Аналитический метод	0.10	-
1915	319666.29	1373022.68	Аналитический метод	0.10	-
1916	319672.78	1373033.89	Аналитический метод	0.10	-
1917	319686.02	1373069.34	Аналитический метод	0.10	-
1918	319695.52	1373109.31	Аналитический метод	0.10	-
1919	319701.14	1373137.69	Аналитический метод	0.10	-
1920	319710.18	1373167.02	Аналитический метод	0.10	-
1921	319727.03	1373238.70	Аналитический метод	0.10	-
1922	319732.20	1373276.32	Аналитический метод	0.10	-
1923	319736.00	1373306.45	Аналитический метод	0.10	-
1924	319738.82	1373346.74	Аналитический метод	0.10	-
1925	319742.55	1373379.27	Аналитический метод	0.10	-
1926	319746.12	1373398.38	Аналитический метод	0.10	-
1927	319752.71	1373420.04	Аналитический метод	0.10	-
1928	319761.71	1373435.99	Аналитический метод	0.10	-
1929	319767.06	1373449.76	Аналитический метод	0.10	-
1930	319776.10	1373458.44	Аналитический метод	0.10	-
1931	319793.11	1373479.77	Аналитический метод	0.10	-
1932	319804.84	1373507.45	Аналитический метод	0.10	-
1933	319807.42	1373523.16	Аналитический метод	0.10	-
1934	319810.44	1373523.02	Аналитический метод	0.10	-
1935	319811.77	1373535.17	Аналитический метод	0.10	-
1936	319807.45	1373535.59	Аналитический метод	0.10	-
1937	319811.67	1373579.05	Аналитический метод	0.10	-

1938	319815.01	1373609.09	Аналитический метод	0.10	-
1939	319815.53	1373619.83	Аналитический метод	0.10	-
1940	319813.61	1373630.86	Аналитический метод	0.10	-
1941	319811.27	1373661.71	Аналитический метод	0.10	-
1	319815.03	1373662.91	Аналитический метод	0.10	-
Контур 2					
1942	295010.04	1401198.08	Аналитический метод	0.10	-
1943	295012.38	1401201.53	Аналитический метод	0.10	-
1944	295033.11	1401220.73	Аналитический метод	0.10	-
1945	295031.16	1401214.64	Аналитический метод	0.10	-
1946	295031.13	1401201.00	Аналитический метод	0.10	-
1947	295029.08	1401189.55	Аналитический метод	0.10	-
1948	295028.10	1401184.04	Аналитический метод	0.10	-
1949	295027.64	1401181.12	Аналитический метод	0.10	-
1950	295025.51	1401167.47	Аналитический метод	0.10	-
1951	295020.60	1401153.87	Аналитический метод	0.10	-
1952	295010.55	1401136.75	Аналитический метод	0.10	-
1953	294999.93	1401119.84	Аналитический метод	0.10	-
1954	294988.77	1401103.16	Аналитический метод	0.10	-
1955	294971.52	1401078.60	Аналитический метод	0.10	-
1956	294958.11	1401058.15	Аналитический метод	0.10	-
1957	294955.81	1401053.21	Аналитический метод	0.10	-
1958	294951.66	1401048.26	Аналитический метод	0.10	-
1959	294942.46	1401033.33	Аналитический метод	0.10	-
1960	294926.81	1401009.47	Аналитический метод	0.10	-
1961	294921.16	1400996.60	Аналитический метод	0.10	-
1962	294909.18	1400970.36	Аналитический метод	0.10	-
1963	294903.77	1400942.00	Аналитический метод	0.10	-
1964	294897.08	1400917.04	Аналитический метод	0.10	-
1965	294893.93	1400899.46	Аналитический метод	0.10	-
1966	294887.03	1400901.24	Аналитический метод	0.10	-
1967	294883.69	1400889.50	Аналитический метод	0.10	-
1968	294888.23	1400888.27	Аналитический метод	0.10	-
1969	294881.35	1400860.22	Аналитический метод	0.10	-
1970	294875.42	1400844.57	Аналитический метод	0.10	-
1971	294866.70	1400827.64	Аналитический метод	0.10	-
1972	294859.54	1400818.54	Аналитический метод	0.10	-
1973	294857.73	1400816.56	Аналитический метод	0.10	-
1974	294854.50	1400813.03	Аналитический метод	0.10	-
1975	294851.37	1400809.82	Аналитический метод	0.10	-
1976	294836.83	1400794.90	Аналитический метод	0.10	-
1977	294827.78	1400786.08	Аналитический метод	0.10	-
1978	294819.46	1400777.05	Аналитический метод	0.10	-
1979	294811.15	1400766.46	Аналитический метод	0.10	-
1980	294800.00	1400748.24	Аналитический метод	0.10	-
1981	294794.50	1400746.25	Аналитический метод	0.10	-
1982	294790.50	1400739.87	Аналитический метод	0.10	-
1983	294794.77	1400749.79	Аналитический метод	0.10	-
1984	294846.19	1400869.16	Аналитический метод	0.10	-
1985	294850.05	1400888.54	Аналитический метод	0.10	-

1986	294856.94	1400923.15	Аналитический метод	0.10	-
1987	294864.23	1400959.77	Аналитический метод	0.10	-
1988	294882.74	1401010.14	Аналитический метод	0.10	-
1942	295010.04	1401198.08	Аналитический метод	0.10	-
Контур 3					
1989	307830.03	1382479.42	Аналитический метод	0.10	-
1990	307801.39	1382503.73	Аналитический метод	0.10	-
1991	307790.85	1382513.88	Аналитический метод	0.10	-
1992	307782.57	1382525.12	Аналитический метод	0.10	-
1993	307751.46	1382572.79	Аналитический метод	0.10	-
1994	307738.48	1382593.01	Аналитический метод	0.10	-
1995	307748.57	1382600.51	Аналитический метод	0.10	-
1996	307752.60	1382604.02	Аналитический метод	0.10	-
1997	307755.90	1382610.20	Аналитический метод	0.10	-
1998	307756.11	1382616.82	Аналитический метод	0.10	-
1999	307753.90	1382623.43	Аналитический метод	0.10	-
2000	307847.66	1382479.06	Аналитический метод	0.10	-
1989	307830.03	1382479.42	Аналитический метод	0.10	-
Контур 4					
2001	320948.06	1373938.05	Аналитический метод	0.10	-
2002	320937.98	1373938.16	Аналитический метод	0.10	-
2003	320934.13	1373938.22	Аналитический метод	0.10	-
2004	320930.21	1373938.14	Аналитический метод	0.10	-
2005	320926.06	1373937.88	Аналитический метод	0.10	-
2006	320922.04	1373937.44	Аналитический метод	0.10	-
2007	320917.83	1373936.84	Аналитический метод	0.10	-
2008	320878.01	1373930.16	Аналитический метод	0.10	-
2009	320878.01	1374020.93	Аналитический метод	0.10	-
2010	320956.96	1374020.26	Аналитический метод	0.10	-
2011	320955.63	1373984.20	Аналитический метод	0.10	-
2012	320950.39	1373984.39	Аналитический метод	0.10	-
2013	320948.29	1373959.10	Аналитический метод	0.10	-
2014	320979.45	1373958.28	Аналитический метод	0.10	-
2015	320978.98	1373944.32	Аналитический метод	0.10	-
2016	320962.13	1373944.76	Аналитический метод	0.10	-
2017	320962.05	1373937.59	Аналитический метод	0.10	-
2001	320948.06	1373938.05	Аналитический метод	0.10	-
3. Сведения о характерных точках части (частей) границы объекта					
Обозначение характерных точек границ	Координаты, м		Метод определения координат характерной точки	Средняя квадратическая погрешность положения характерной точки (Mt), м	Описание обозначения точки на местности (при наличии)
	Х	У			
1	2	3	4	5	6
-	-	-	-	-	-

Раздел 3							
Сведения о местоположении измененных (уточненных) границ объекта							
1. Система координат -							
2. Сведения о характерных точках границ объекта							
Обозначение характерных точек границ	Существующие координаты, м		Измененные (уточненные) координаты, м		Метод определения координат характерной точки	Средняя квадратическая погрешность положения характерной точки (Mt), м	Описание обозначения точки на местности (при наличии)
	X	Y	X	Y			
1	2	3	4	5	6	7	8
-	-	-	-	-	-	-	
3. Сведения о характерных точках части (частей) границы объекта							
Обозначение характерных точек части границы	Существующие координаты, м		Измененные (уточненные) координаты, м		Метод определения координат характерной точки	Средняя квадратическая погрешность положения характерной точки (Mt), м	Описание обозначения точки на местности (при наличии)
	X	Y	X	Y			
1	2	3	4	5	6	7	8
-	-	-	-	-	-	-	

Схема расположения границ публичного сервитута



УСЛОВНЫЕ ОБОЗНАЧЕНИЯ:

- проектная граница публичного сервитута
- граница населенного пункта
- граница муниципального образования
- 10:00:0000000

 - граница и номер кадастрового квартала по сведениям ЕГРН

Масштаб 1:270 000
Формат А3

Схема расположения границ публичного сервитута
--

ЛИСТ 1

Олонекское городское поселение
Олонекского национального
муниципального района
Республики Карелия

10:14:0071301

10:14:0071301:194(1)

10:14:0071301:171
ЕЗП: 10:14:0000000:118

This is a topographic map of a settlement area, likely a village or small town. The map features a network of red contour lines indicating elevation. Numerous points are marked with black dots and labeled with numbers, ranging from 585 to 643. The map also shows a grid of green lines, possibly representing a cadastral or planning grid. The background is a light beige color, and the map is framed by a black border. The text at the top left identifies the location as Olonetskiy National Municipal District, Republic of Karelia. The text at the top right is a unique identifier. The text at the bottom left is another unique identifier and a code. The text in the center is a specific point identifier.

Олонекское городское поселение
Олонекского национального
муниципального района
Республики Карелия

10:14:0071301

10:14:0071301:194(1)

10:14:0071301:171
ЕЗП: 10:14:0000000:118


This is a topographic map of a settlement area, likely a village or small town. The map features a network of red contour lines indicating elevation. Numerous points are marked with black dots and labeled with numbers, ranging from 585 to 643. The map also shows a grid of green lines, possibly representing a cadastral or planning grid. The background is a light beige color, and the map is framed by a black border. The text at the top left identifies the location as Olonetskiy National Municipal District, Republic of Karelia. The text at the top right is a unique identifier. The text at the bottom left is another unique identifier and a code. The text in the center is a specific point identifier.

УСЛОВНЫЕ ОБОЗНАЧЕНИЯ:	
	- проектная граница публичного сервитута
	- обозначение характерной точки границы публичного сервитута
	- ось проектируемого газопровода
	- граница муниципального образования
	- граница населенного пункта
	- граница и номер кадастрового квартала по сведениям ЕГРН
	- граница и номер земельного участка по сведениям ЕГРН

- | | |
|---|--|
| УСЛОВНЫЕ ОБОЗНАЧЕНИЯ: | |
|  | - проектная граница публичного сервитута |
|  | - обозначение характерной точки границы публичного сервитута |
|  | - ось проектируемого газопровода |
|  | - граница муниципального образования |
|  | - граница населенного пункта |
|  | - граница и номер кадастрового квартала по сведениям ЕГРН |
|  | - граница и номер земельного участка по сведениям ЕГРН |

- | | |
|---|--|
| УСЛОВНЫЕ ОБОЗНАЧЕНИЯ: | |
|  | - проектная граница публичного сервитута |
|  | - обозначение характерной точки границы публичного сервитута |
|  | - ось проектируемого газопровода |
|  | - граница муниципального образования |
|  | - граница населенного пункта |
|  | - граница и номер кадастрового квартала по сведениям ЕГРН |
|  | - граница и номер земельного участка по сведениям ЕГРН |

УСЛОВНЫЕ ОБОЗНАЧЕНИЯ:	
	- проектная граница публичного сервитута
	- обозначение характерной точки границы публичного сервитута
	- ось проектируемого газопровода
	- граница муниципального образования
	- граница населенного пункта
	- граница и номер кадастрового квартала по сведениям ЕГРН
	- граница и номер земельного участка по сведениям ЕГРН

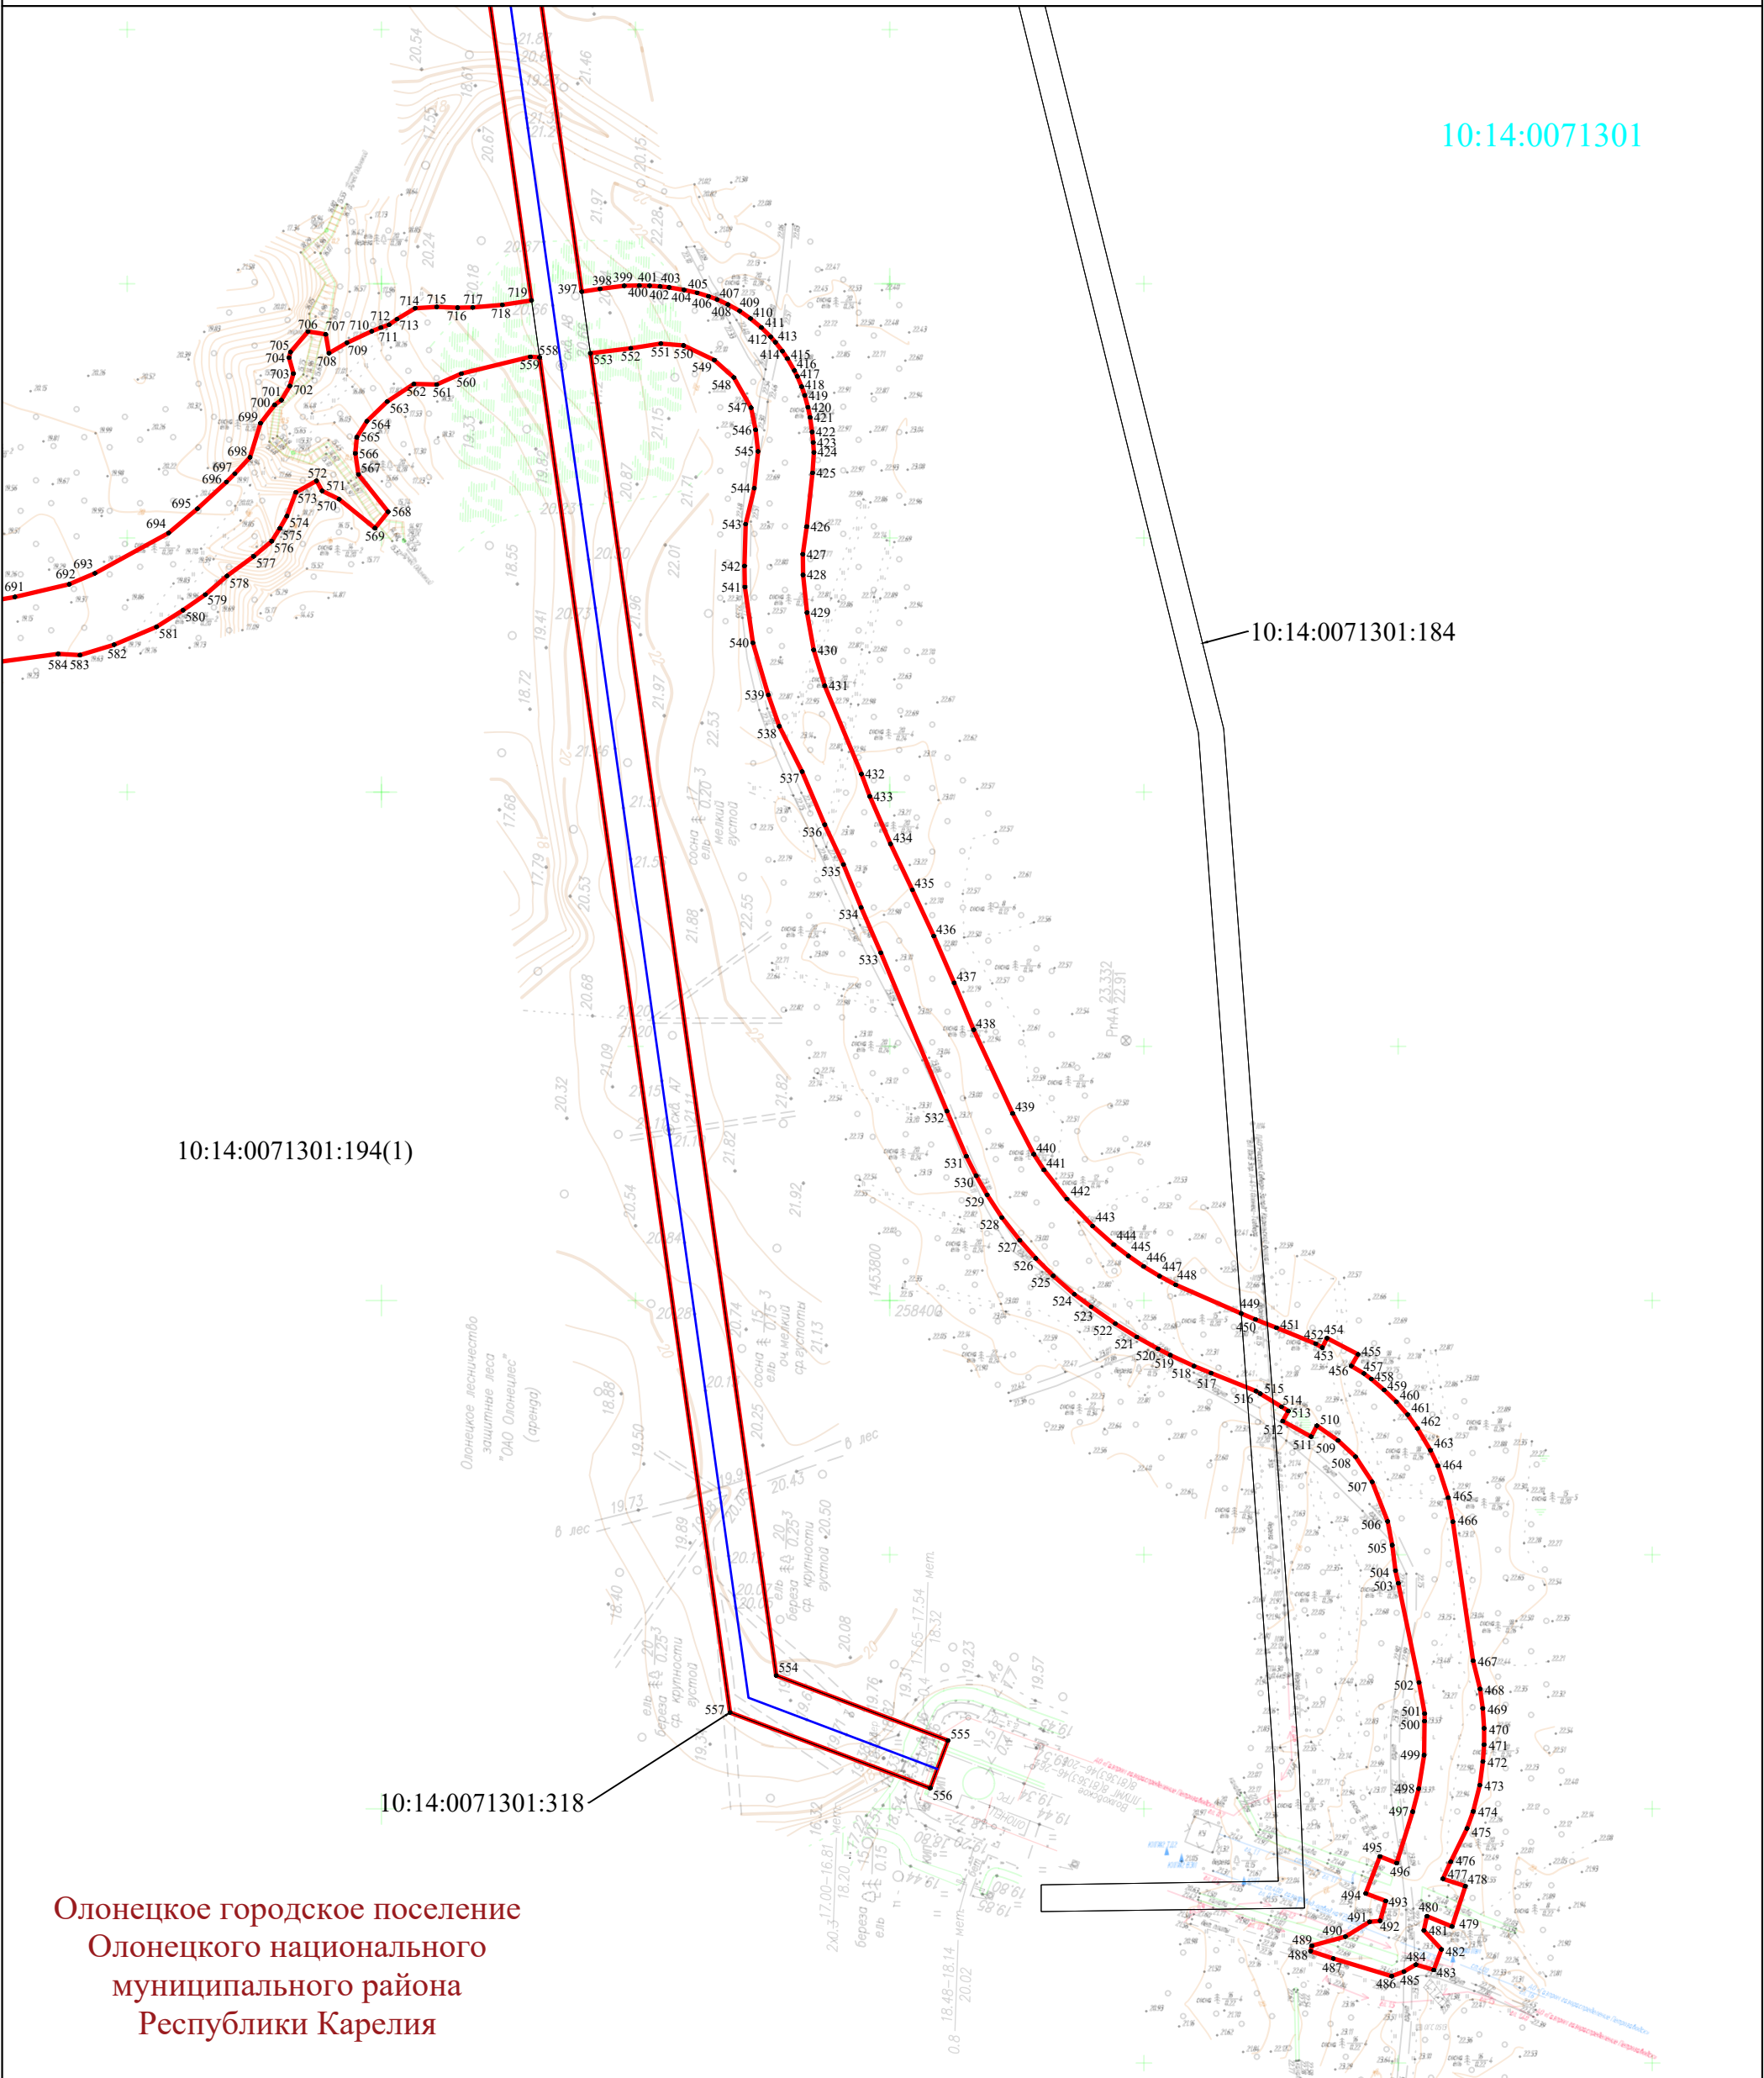


Олонекское городское поселение
Олонекского национального
муниципального района
Республики Карелия

- УСЛОВНЫЕ ОБОЗНАЧЕНИЯ:
- - проектная граница публичного сервитута
 - 1 - обозначение характерной точки границы публичного сервитута
 - - ось проектируемого газопровода
 - - граница муниципального образования
 - - граница населенного пункта
 - 10:00:0000000 - граница и номер кадастрового квартала по сведениям ЕГРН
 - 10:00:0000000:10 - граница и номер земельного участка по сведениям ЕГРН

Олонецкое городское поселение
Олонецкого национального
муниципального района
Республики Карелия

10:14:0071301

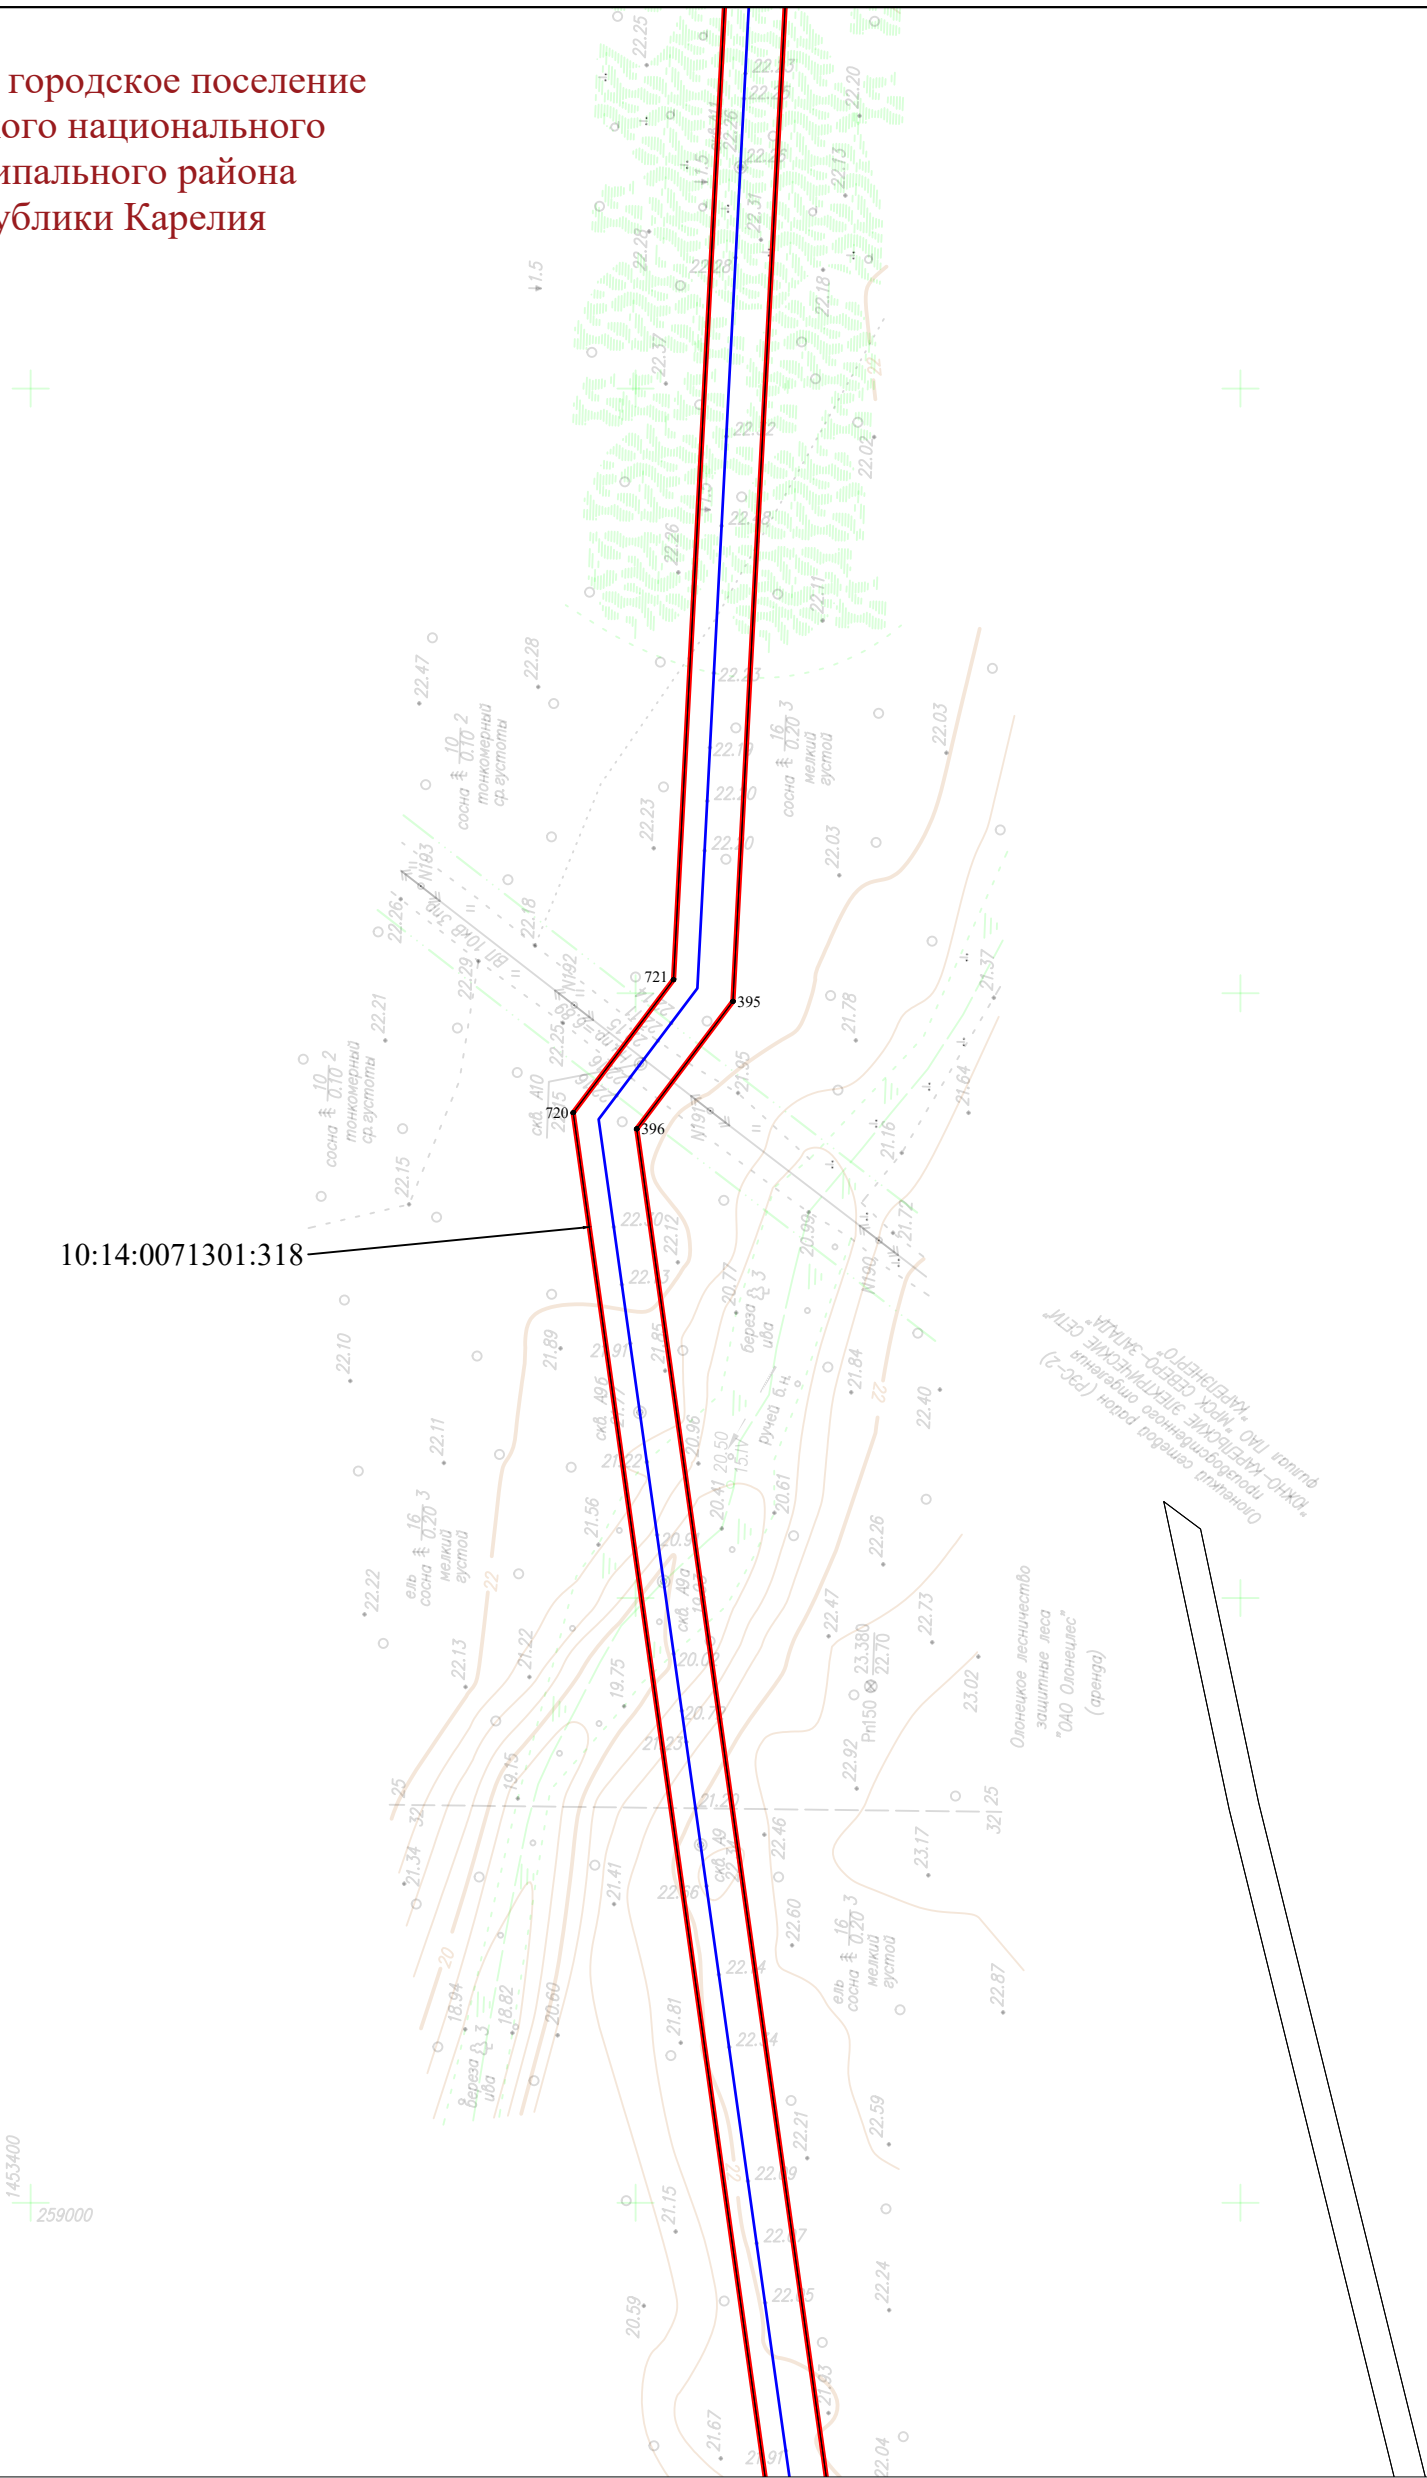


УСЛОВНЫЕ ОБОЗНАЧЕНИЯ:

- - проектная граница публичного сервитута
- 1 - обозначение характерной точки границы публичного сервитута
- - ось проектируемого газопровода
- - граница муниципального образования
- - граница населенного пункта
- 10:00:0000000 - граница и номер кадастрового квартала по сведениям ЕГРН
- 10:00:0000000:10 - граница и номер земельного участка по сведениям ЕГРН

Олонецкое городское поселение
Олонецкого национального
муниципального района
Республики Карелия

10:14:0071301

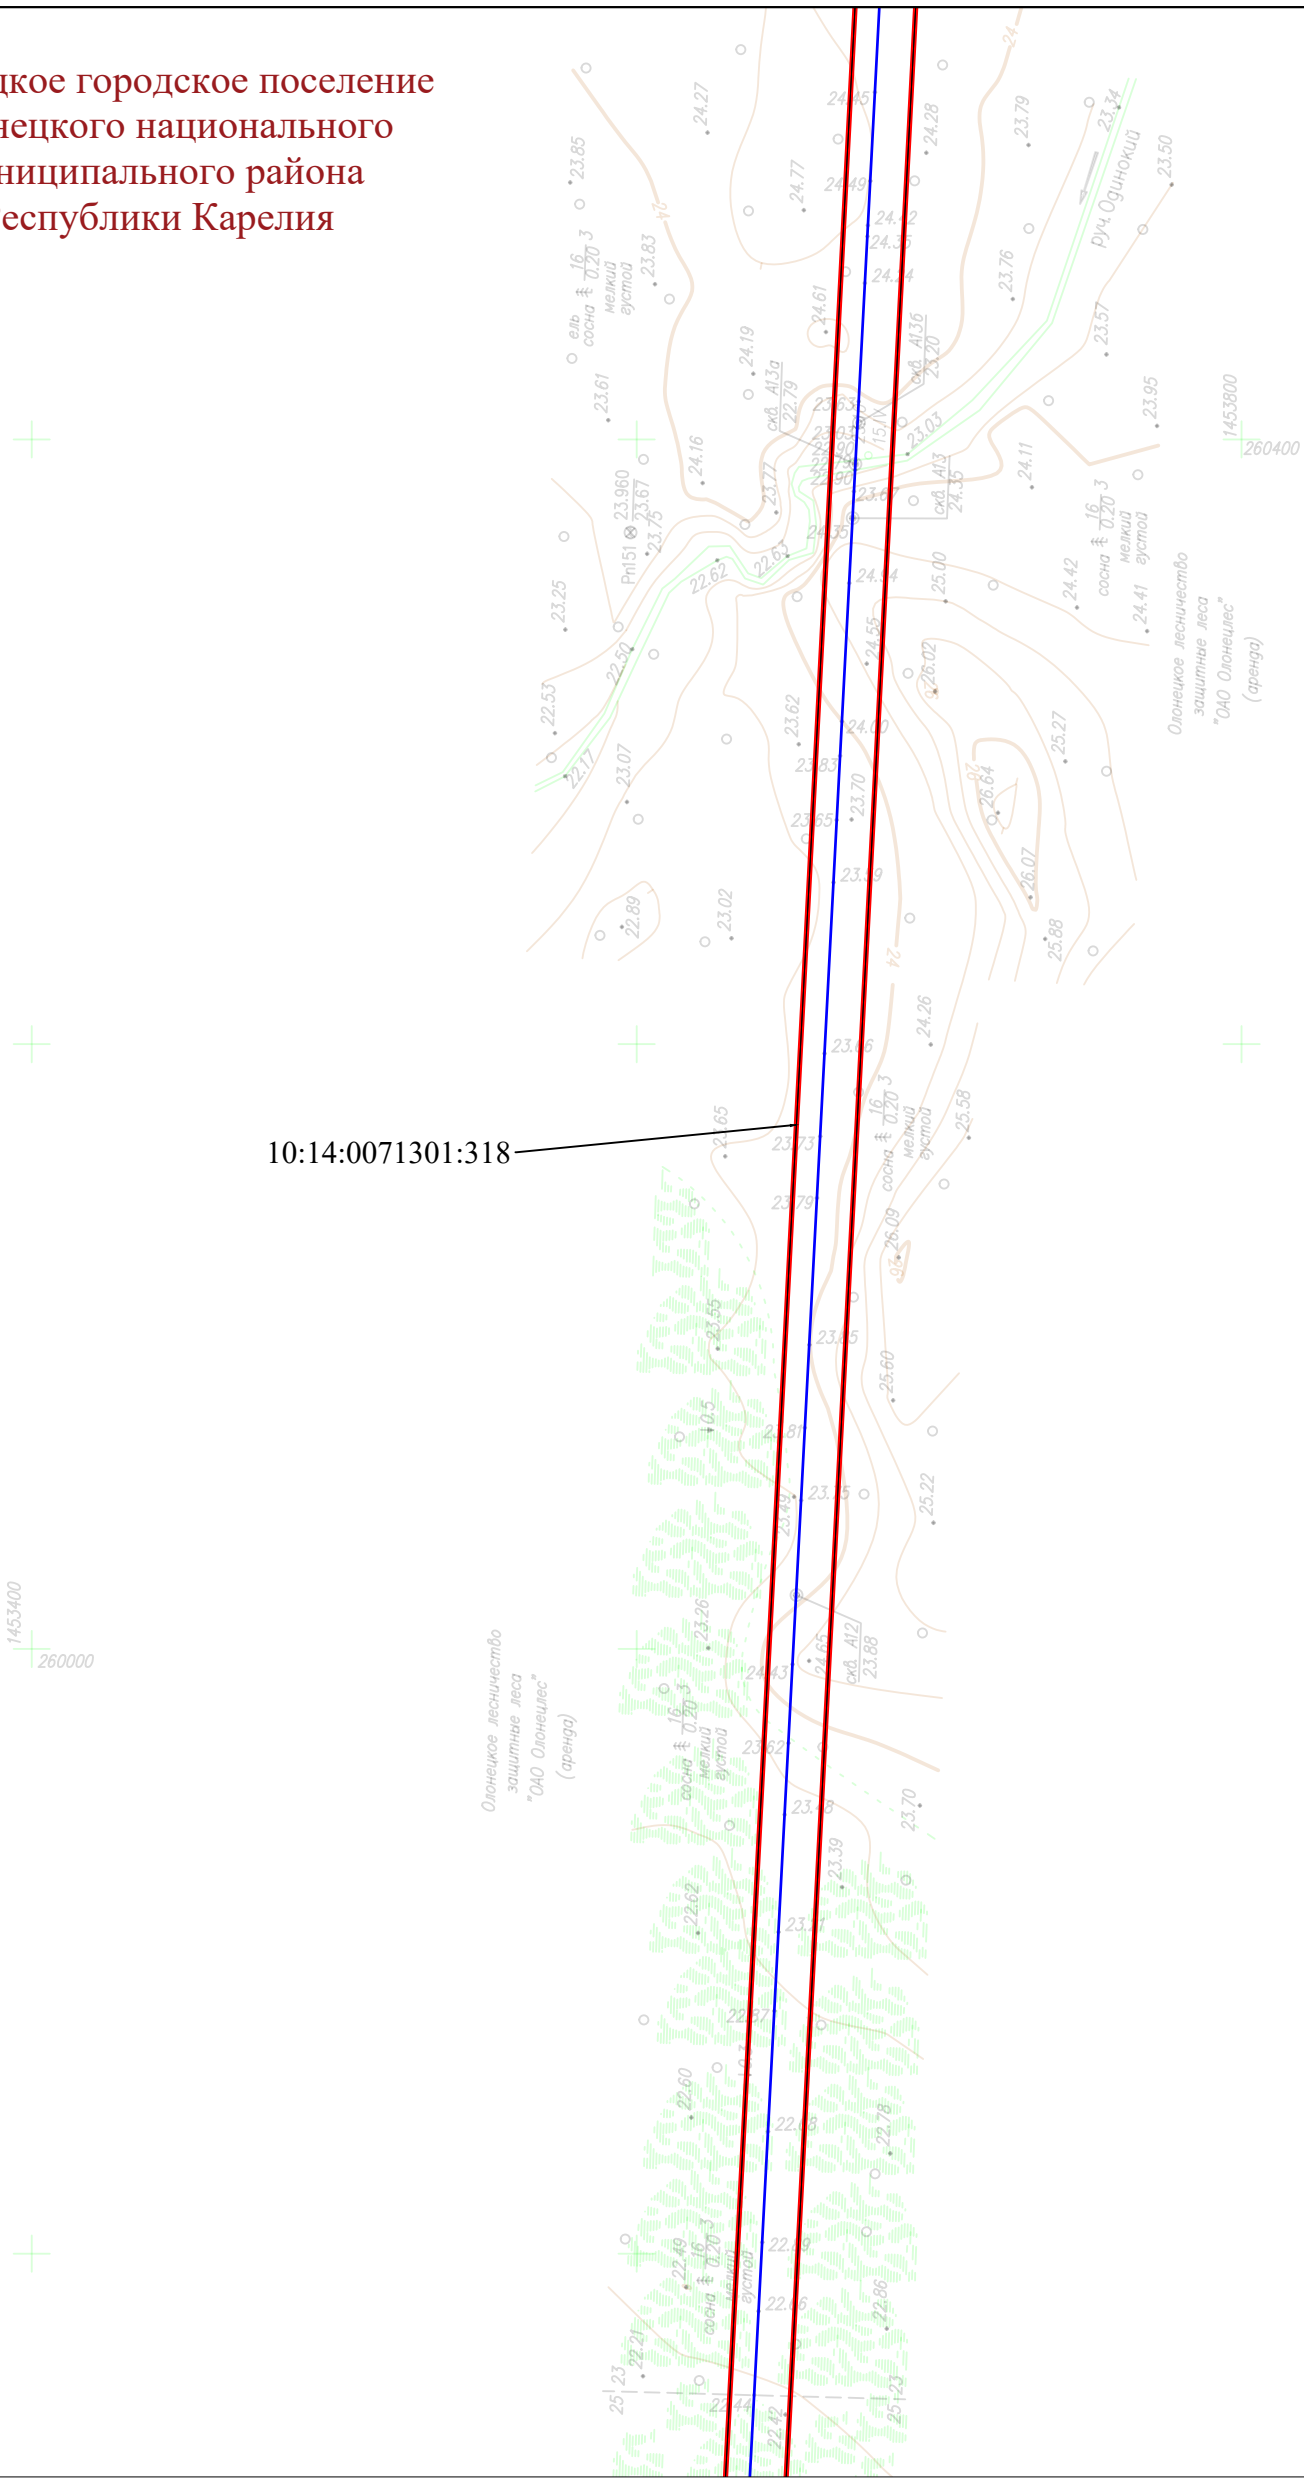

УСЛОВНЫЕ ОБОЗНАЧЕНИЯ:

- - проектная граница публичного сервитута
- 1 - обозначение характерной точки границы публичного сервитута
- - ось проектируемого газопровода
- - граница муниципального образования
- - граница населенного пункта
- 10:00:0000000 - граница и номер кадастрового квартала по сведениям ЕГРН
- 10:00:0000000:10 - граница и номер земельного участка по сведениям ЕГРН

Коверское сельское поселение
Олонецкого национального
муниципального района
Республики Карелия

10:14:0031703

10:14:0031703:238

Олонецкое городское поселение
Олонецкого национального
муниципального района
Республики Карелия

10:14:0071301

10:14:0071301:318


УСЛОВНЫЕ ОБОЗНАЧЕНИЯ:

- - проектная граница публичного сервитута
- 1 - обозначение характерной точки границы публичного сервитута
- - ось проектируемого газопровода
- - граница муниципального образования
- - граница населенного пункта
- 10:00:0000000 - граница и номер кадастрового квартала по сведениям ЕГРН
- 10:00:0000000:10 - граница и номер земельного участка по сведениям ЕГРН

Коверское сельское поселение
Олонецкого национального
муниципального района
Республики Карелия

10:14:0031703

10:14:0031703:238

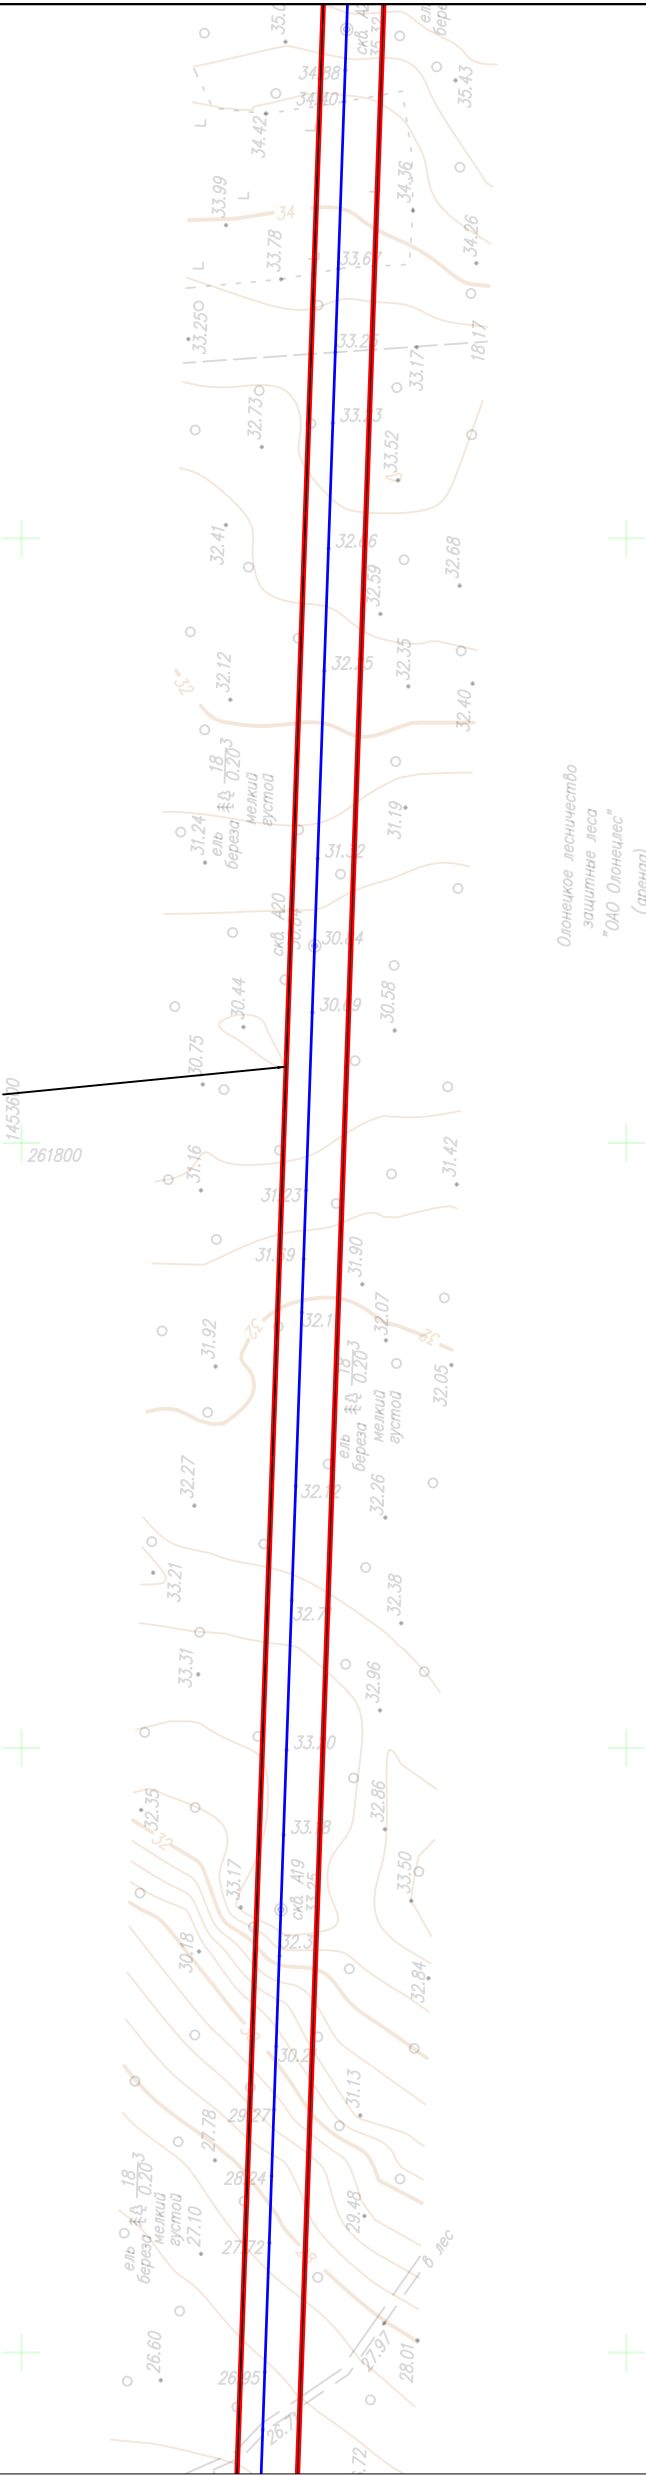


Олонецкое лесничество
защитные леса
"ОАО Олонецлес"
(аренда)

УСЛОВНЫЕ ОБОЗНАЧЕНИЯ:

- - проектная граница публичного сервитута
- 1 - обозначение характерной точки границы публичного сервитута
- - ось проектируемого газопровода
- - граница муниципального образования
- - граница населенного пункта
- 10:00:0000000 - граница и номер кадастрового квартала по сведениям ЕГРН
- 10:00:0000000:10 - граница и номер земельного участка по сведениям ЕГРН

Коверское сельское поселение
Олонецкого национального
муниципального района
Республики Карелия

10:14:0031703

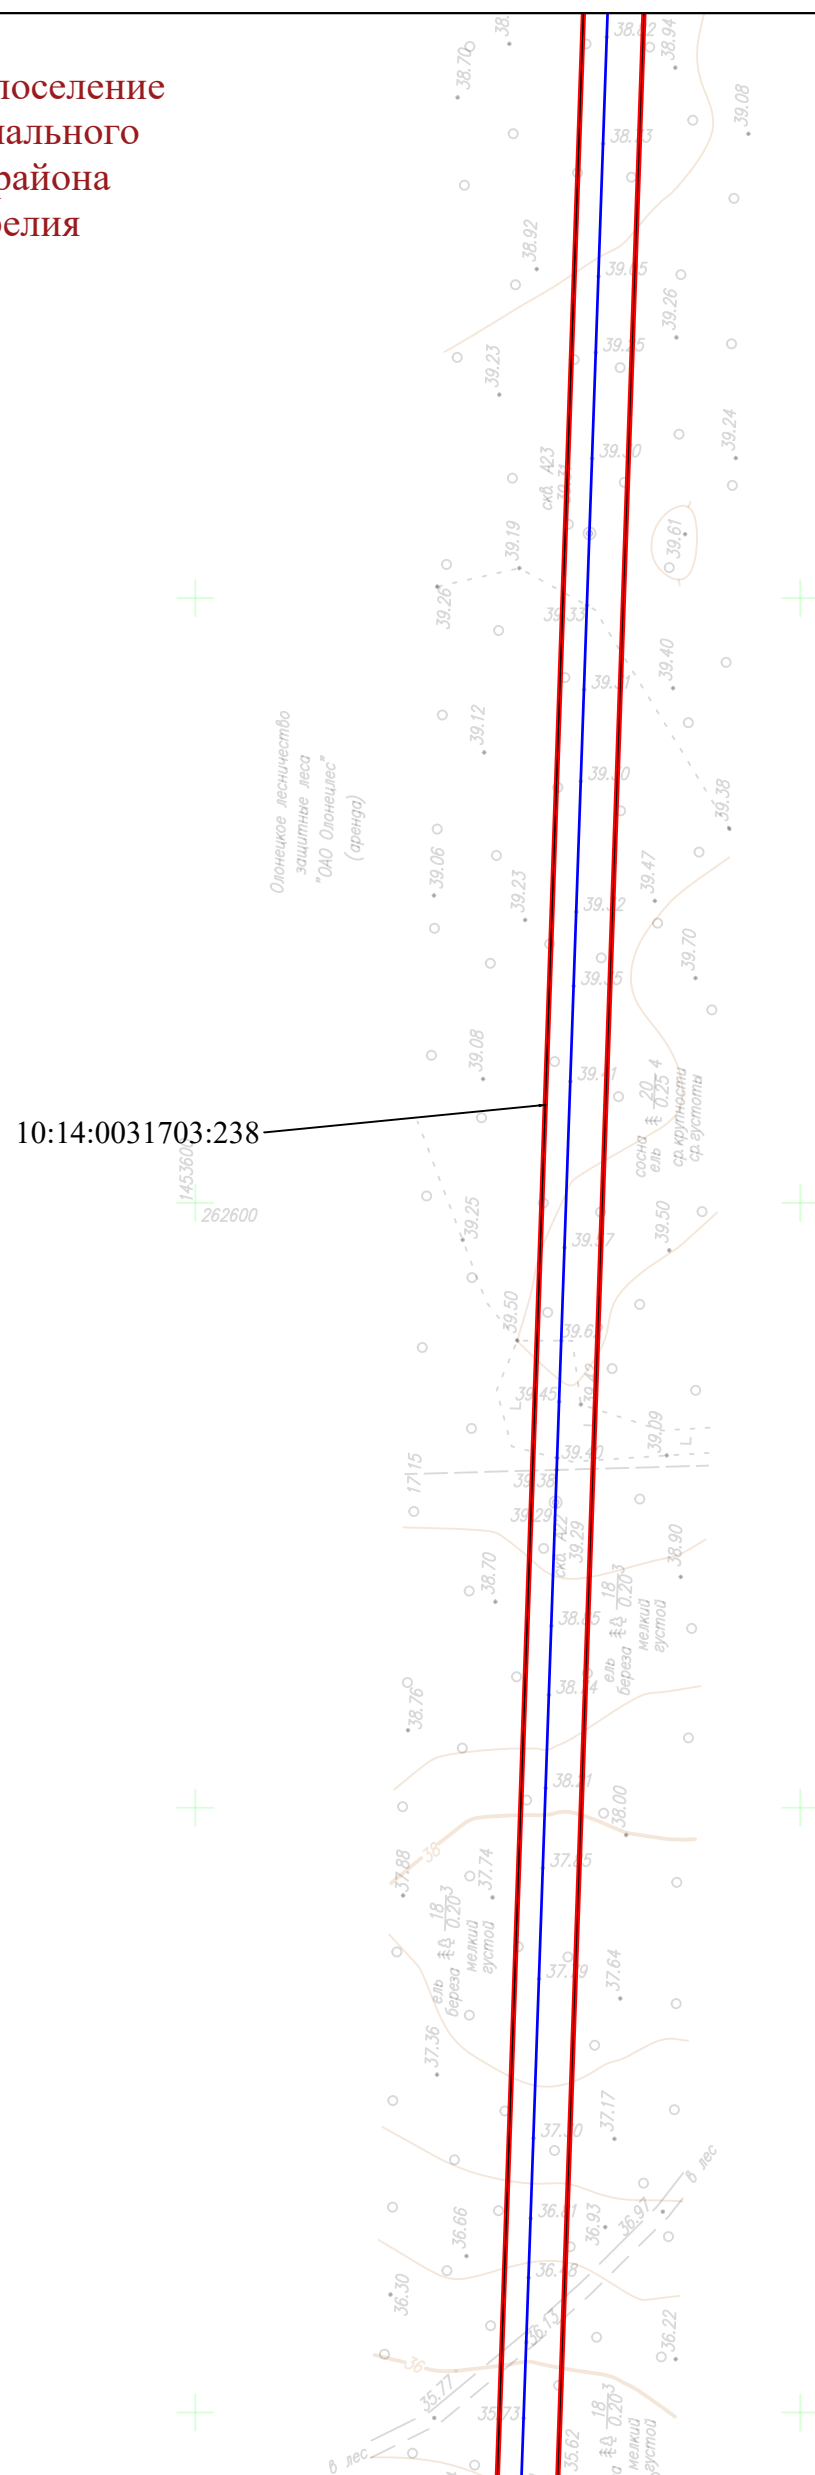

УСЛОВНЫЕ ОБОЗНАЧЕНИЯ:

-  - проектная граница публичного сервитута
- 1 - обозначение характерной точки границы публичного сервитута
-  - ось проектируемого газопровода
-  - граница муниципального образования
-  - граница населенного пункта
- 10:00:0000000 - граница и номер кадастрового квартала по сведениям ЕГРН
- 10:00:0000000:10 - граница и номер земельного участка по сведениям ЕГРН

Масштаб 1:2 500
Формат А3


Коверское сельское поселение
Олонецкого национального
муниципального района
Республики Карелия

10:14:0031703

10:14:0031703:238

Рпб 39.617
39.12

Рпб 39.472
38.97

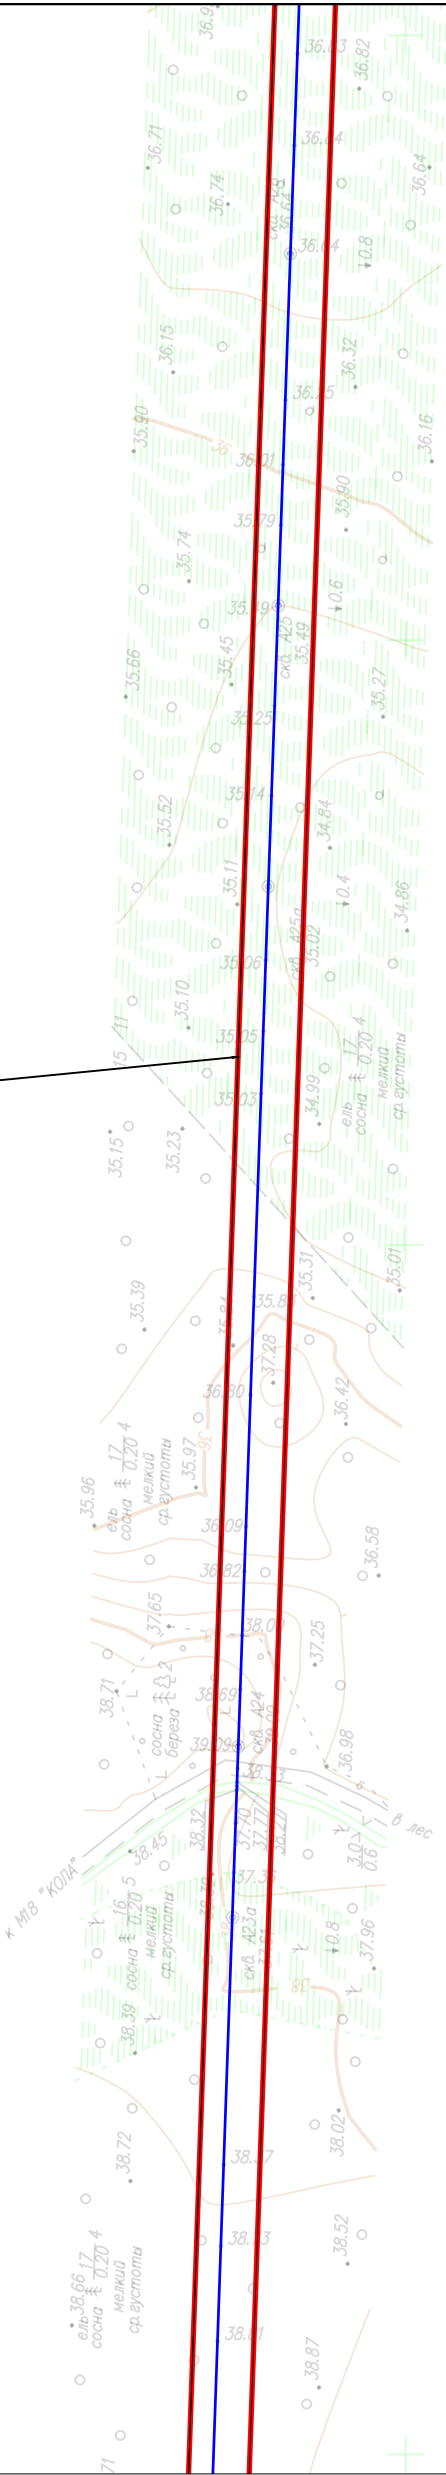

Олонецкое лесничество
защитные леса
"ОАО Олонецлес"
(аренда)


УСЛОВНЫЕ ОБОЗНАЧЕНИЯ:

- - проектная граница публичного сервитута
- 1 - обозначение характерной точки границы публичного сервитута
- - ось проектируемого газопровода
- - граница муниципального образования
- - граница населенного пункта
- 10:00:0000000 - граница и номер кадастрового квартала по сведениям ЕГРН
- 10:00:0000000:10 - граница и номер земельного участка по сведениям ЕГРН

Коверское сельское поселение
Олонецкого национального
муниципального района
Республики Карелия

10:14:0031703

10:14:0031703:238

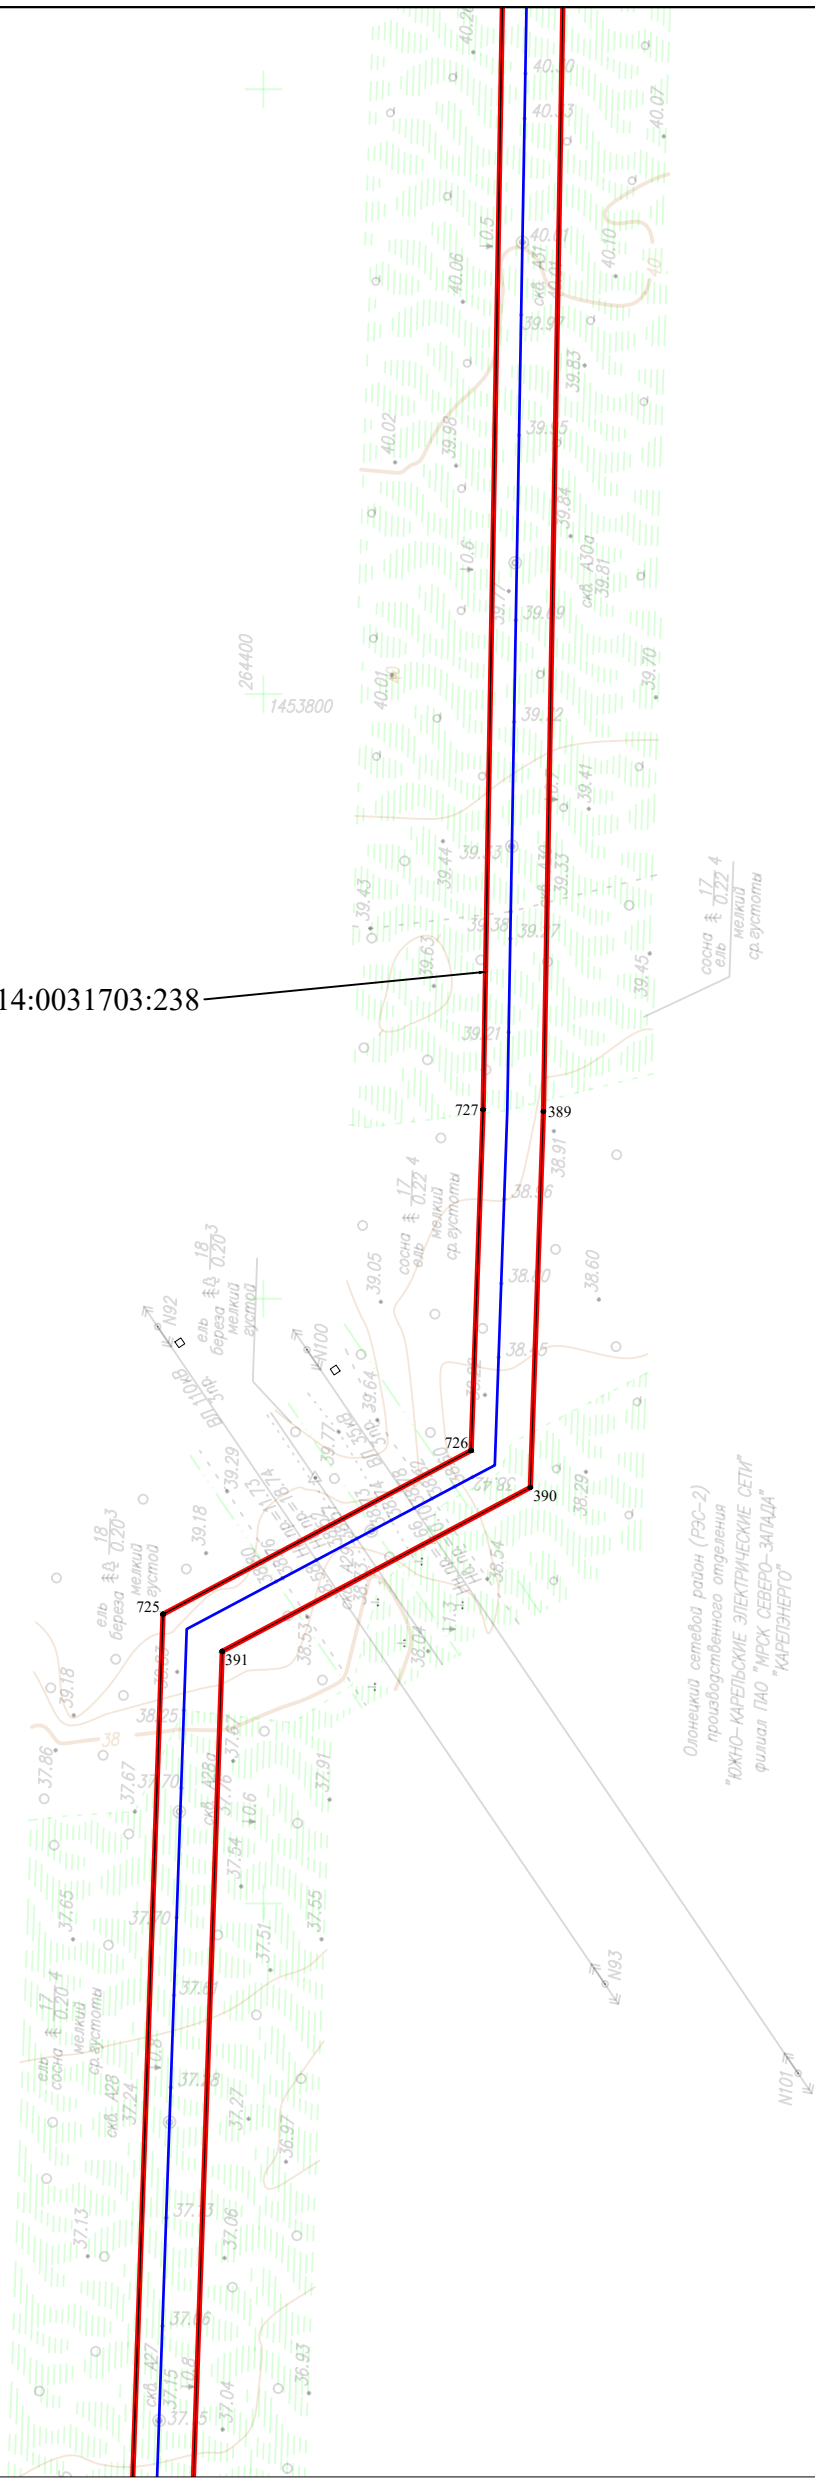


УСЛОВНЫЕ ОБОЗНАЧЕНИЯ:

- - проектная граница публичного сервитута
- 1 - обозначение характерной точки границы публичного сервитута
- - ось проектируемого газопровода
- - граница муниципального образования
- - граница населенного пункта
- 10:00:0000000 - граница и номер кадастрового квартала по сведениям ЕГРН
- 10:00:0000000:10 - граница и номер земельного участка по сведениям ЕГРН

Коверское сельское поселение
Олонецкого национального
муниципального района
Республики Карелия

10:14:0031703

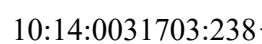

Олонцкое лесничество
защитные леса
"ОАО Олонцлес"
(аренда)

Олонейское лесничество
защитные леса
"ОАО Олонейлес"
(аренда)

УСЛОВНЫЕ ОБОЗНАЧЕНИЯ:


-  - проектная граница публичного сервитута
- 1 - обозначение характерной точки границы публичного сервитута
-  - ось проектируемого газопровода
-  - граница муниципального образования
-  - граница населенного пункта
-  - граница и номер кадастрового квартала по сведениям ЕГРН
-  - граница и номер земельного участка по сведениям ЕГРН

Масштаб 1:2 500
Формат А3

Коверское сельское поселение
Олонецкого национального
муниципального района
Республики Карелия

10:14:0031703

10:14:0031703:238

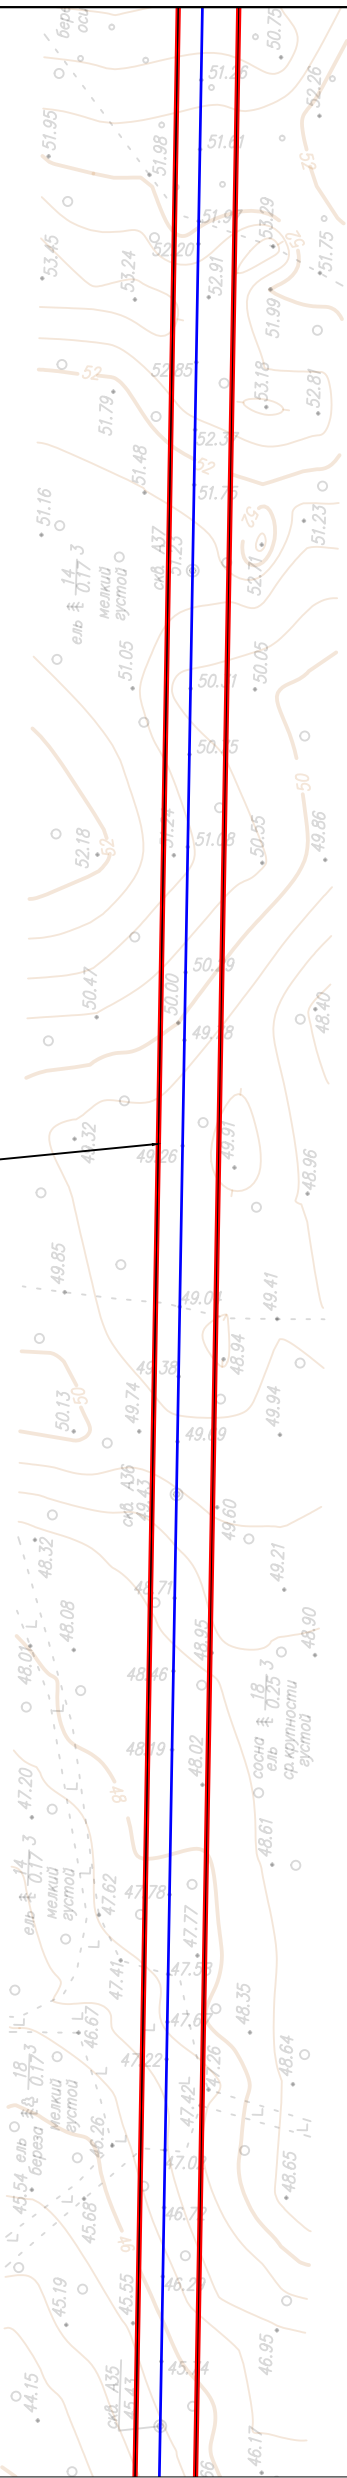


УСЛОВНЫЕ ОБОЗНАЧЕНИЯ:

- - проектная граница публичного сервитута
- 1 - обозначение характерной точки границы публичного сервитута
- - ось проектируемого газопровода
- - граница муниципального образования
- - граница населенного пункта
- 10:00:0000000 - граница и номер кадастрового квартала по сведениям ЕГРН
- 10:00:0000000:10 - граница и номер земельного участка по сведениям ЕГРН

Коверское сельское поселение
Олонецкого национального
муниципального района
Республики Карелия

10:14:0031703

10:14:0031703:238

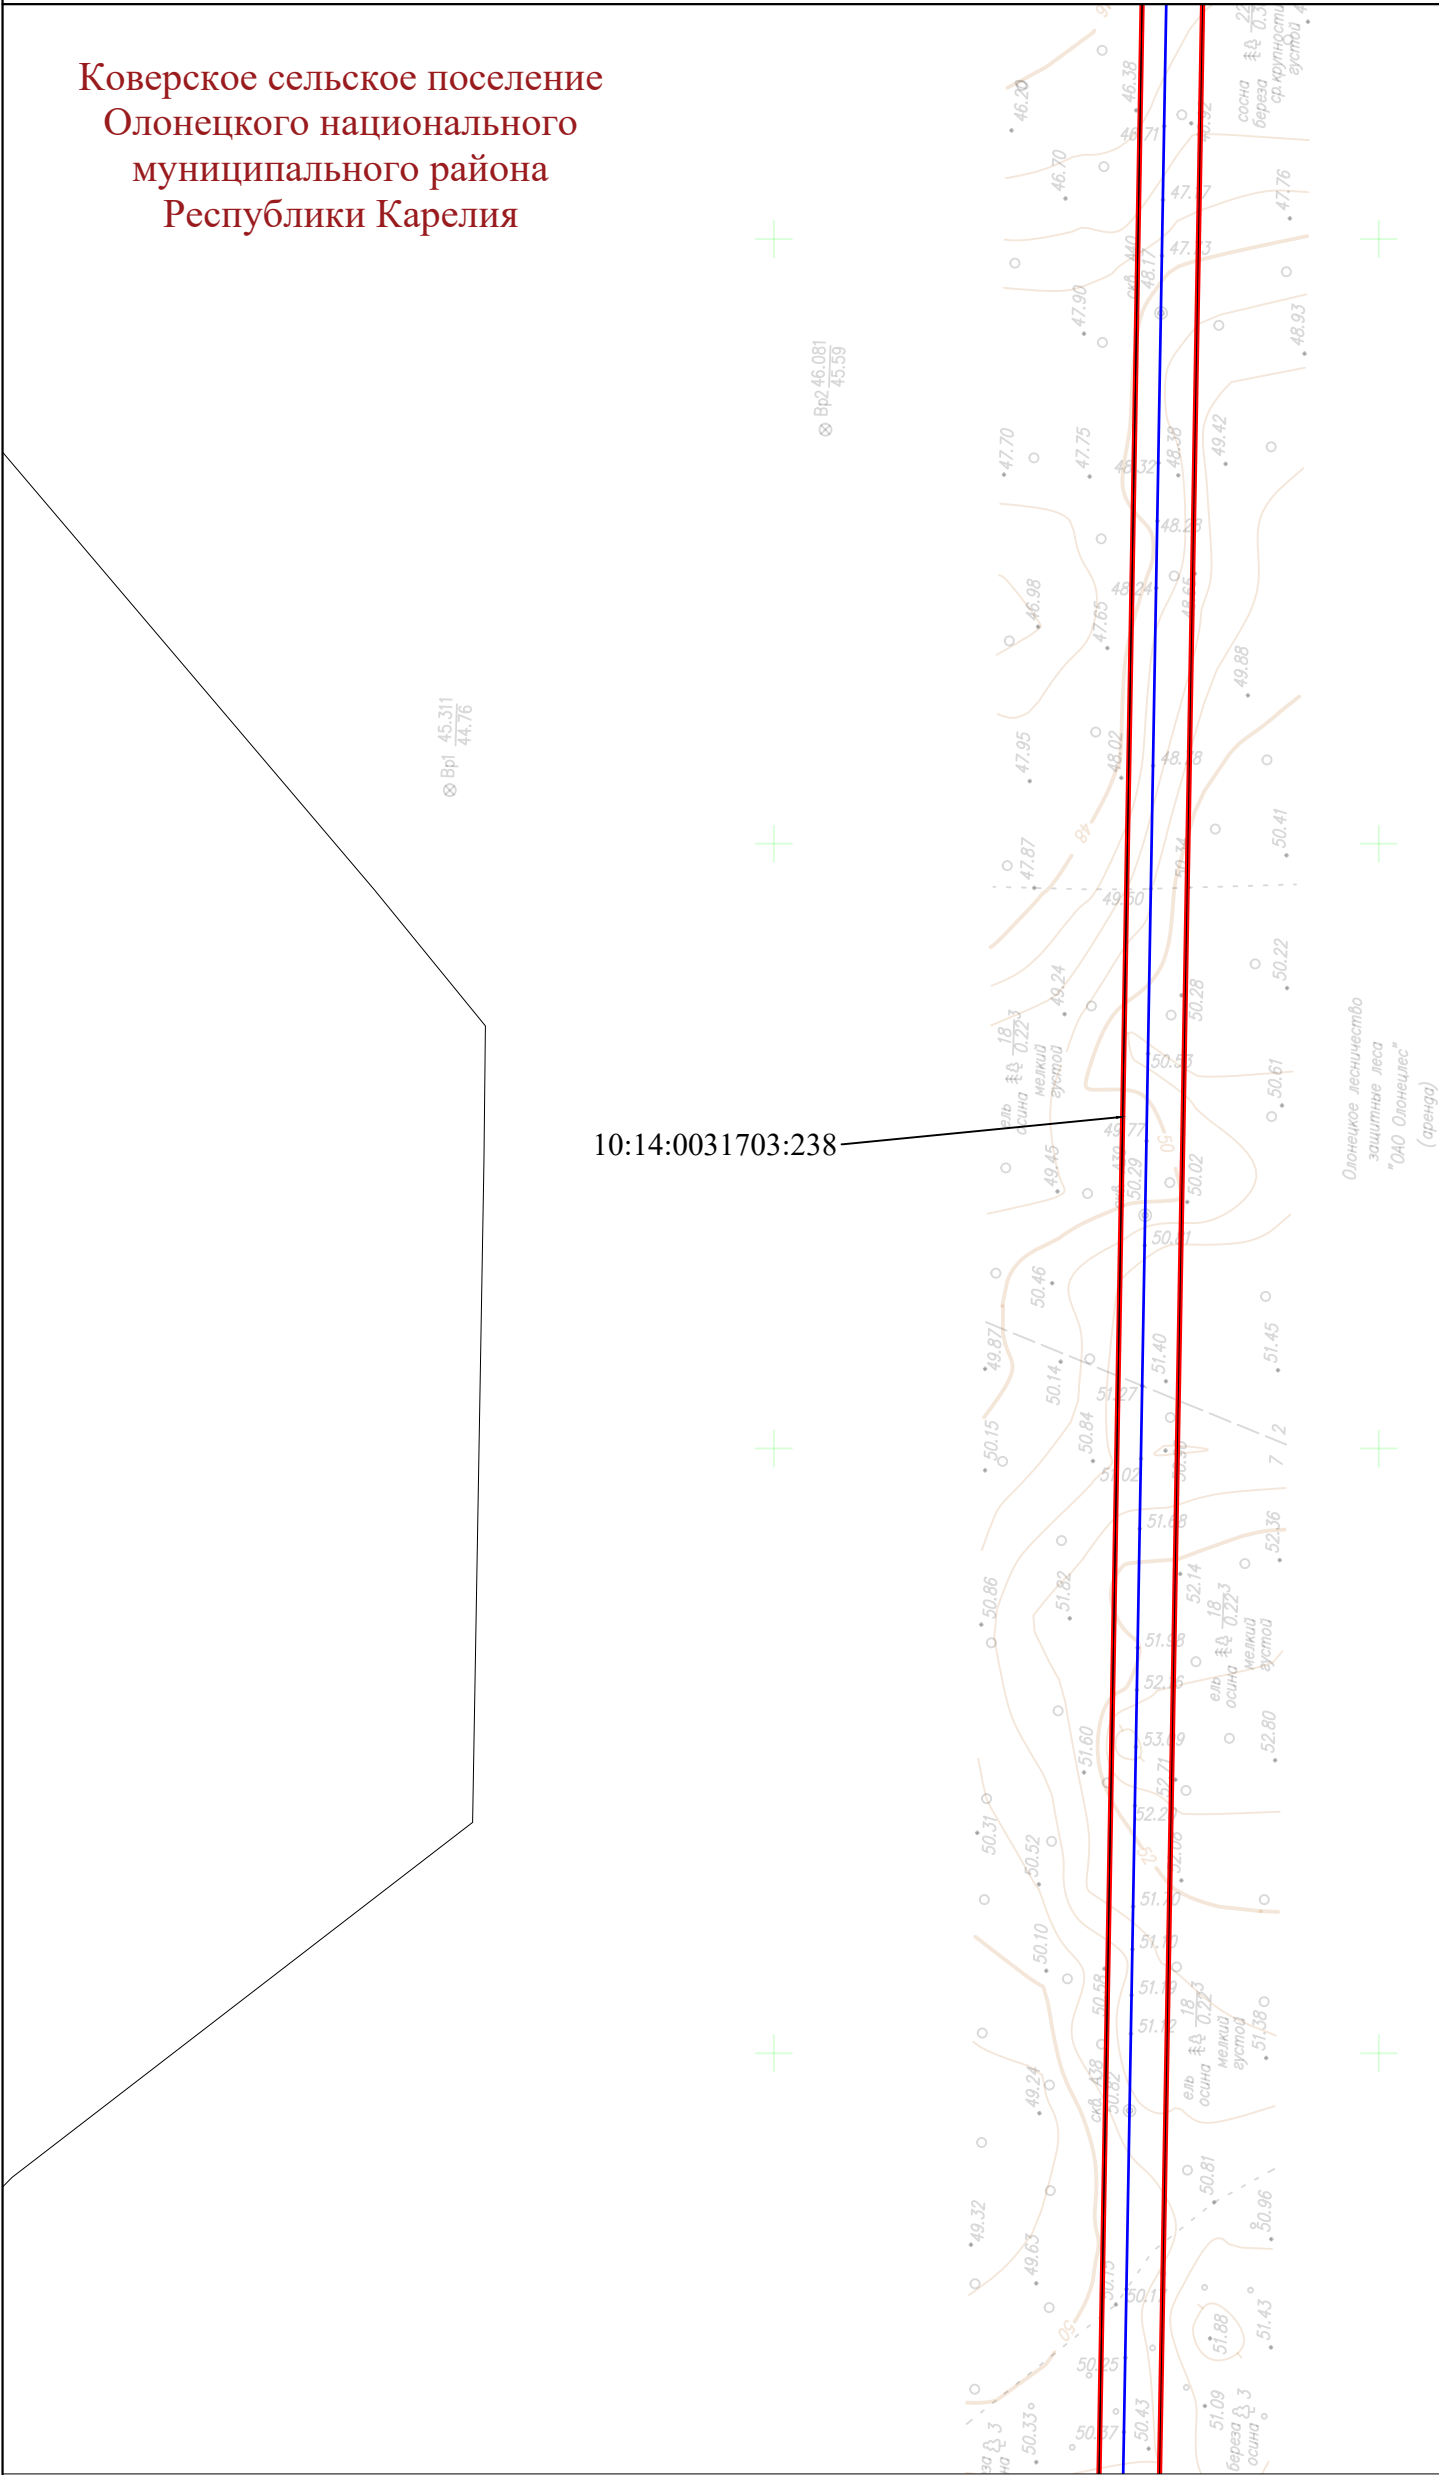

УСЛОВНЫЕ ОБОЗНАЧЕНИЯ:

- - проектная граница публичного сервитута
- 1 - обозначение характерной точки границы публичного сервитута
- - ось проектируемого газопровода
- - граница муниципального образования
- - граница населенного пункта
- 10:00:0000000 - граница и номер кадастрового квартала по сведениям ЕГРН
- 10:00:0000000:10 - граница и номер земельного участка по сведениям ЕГРН

Коверское сельское поселение
Олонецкого национального
муниципального района
Республики Карелия

10:14:0031703


10:14:0031703:238

Олонецкое лесничество
защитные леса
"ОАО Олонешлес"
(аренда)

Олонецкое лесничество
защитные леса
"ОАО Олонешлес"
(аренда)

УСЛОВНЫЕ ОБОЗНАЧЕНИЯ:

- - проектная граница публичного сервитута
- 1 - обозначение характерной точки границы публичного сервитута
- - ось проектируемого газопровода
- - граница муниципального образования
- - граница населенного пункта
- 10:00:0000000 - граница и номер кадастрового квартала по сведениям ЕГРН
- 10:00:0000000:10 - граница и номер земельного участка по сведениям ЕГРН

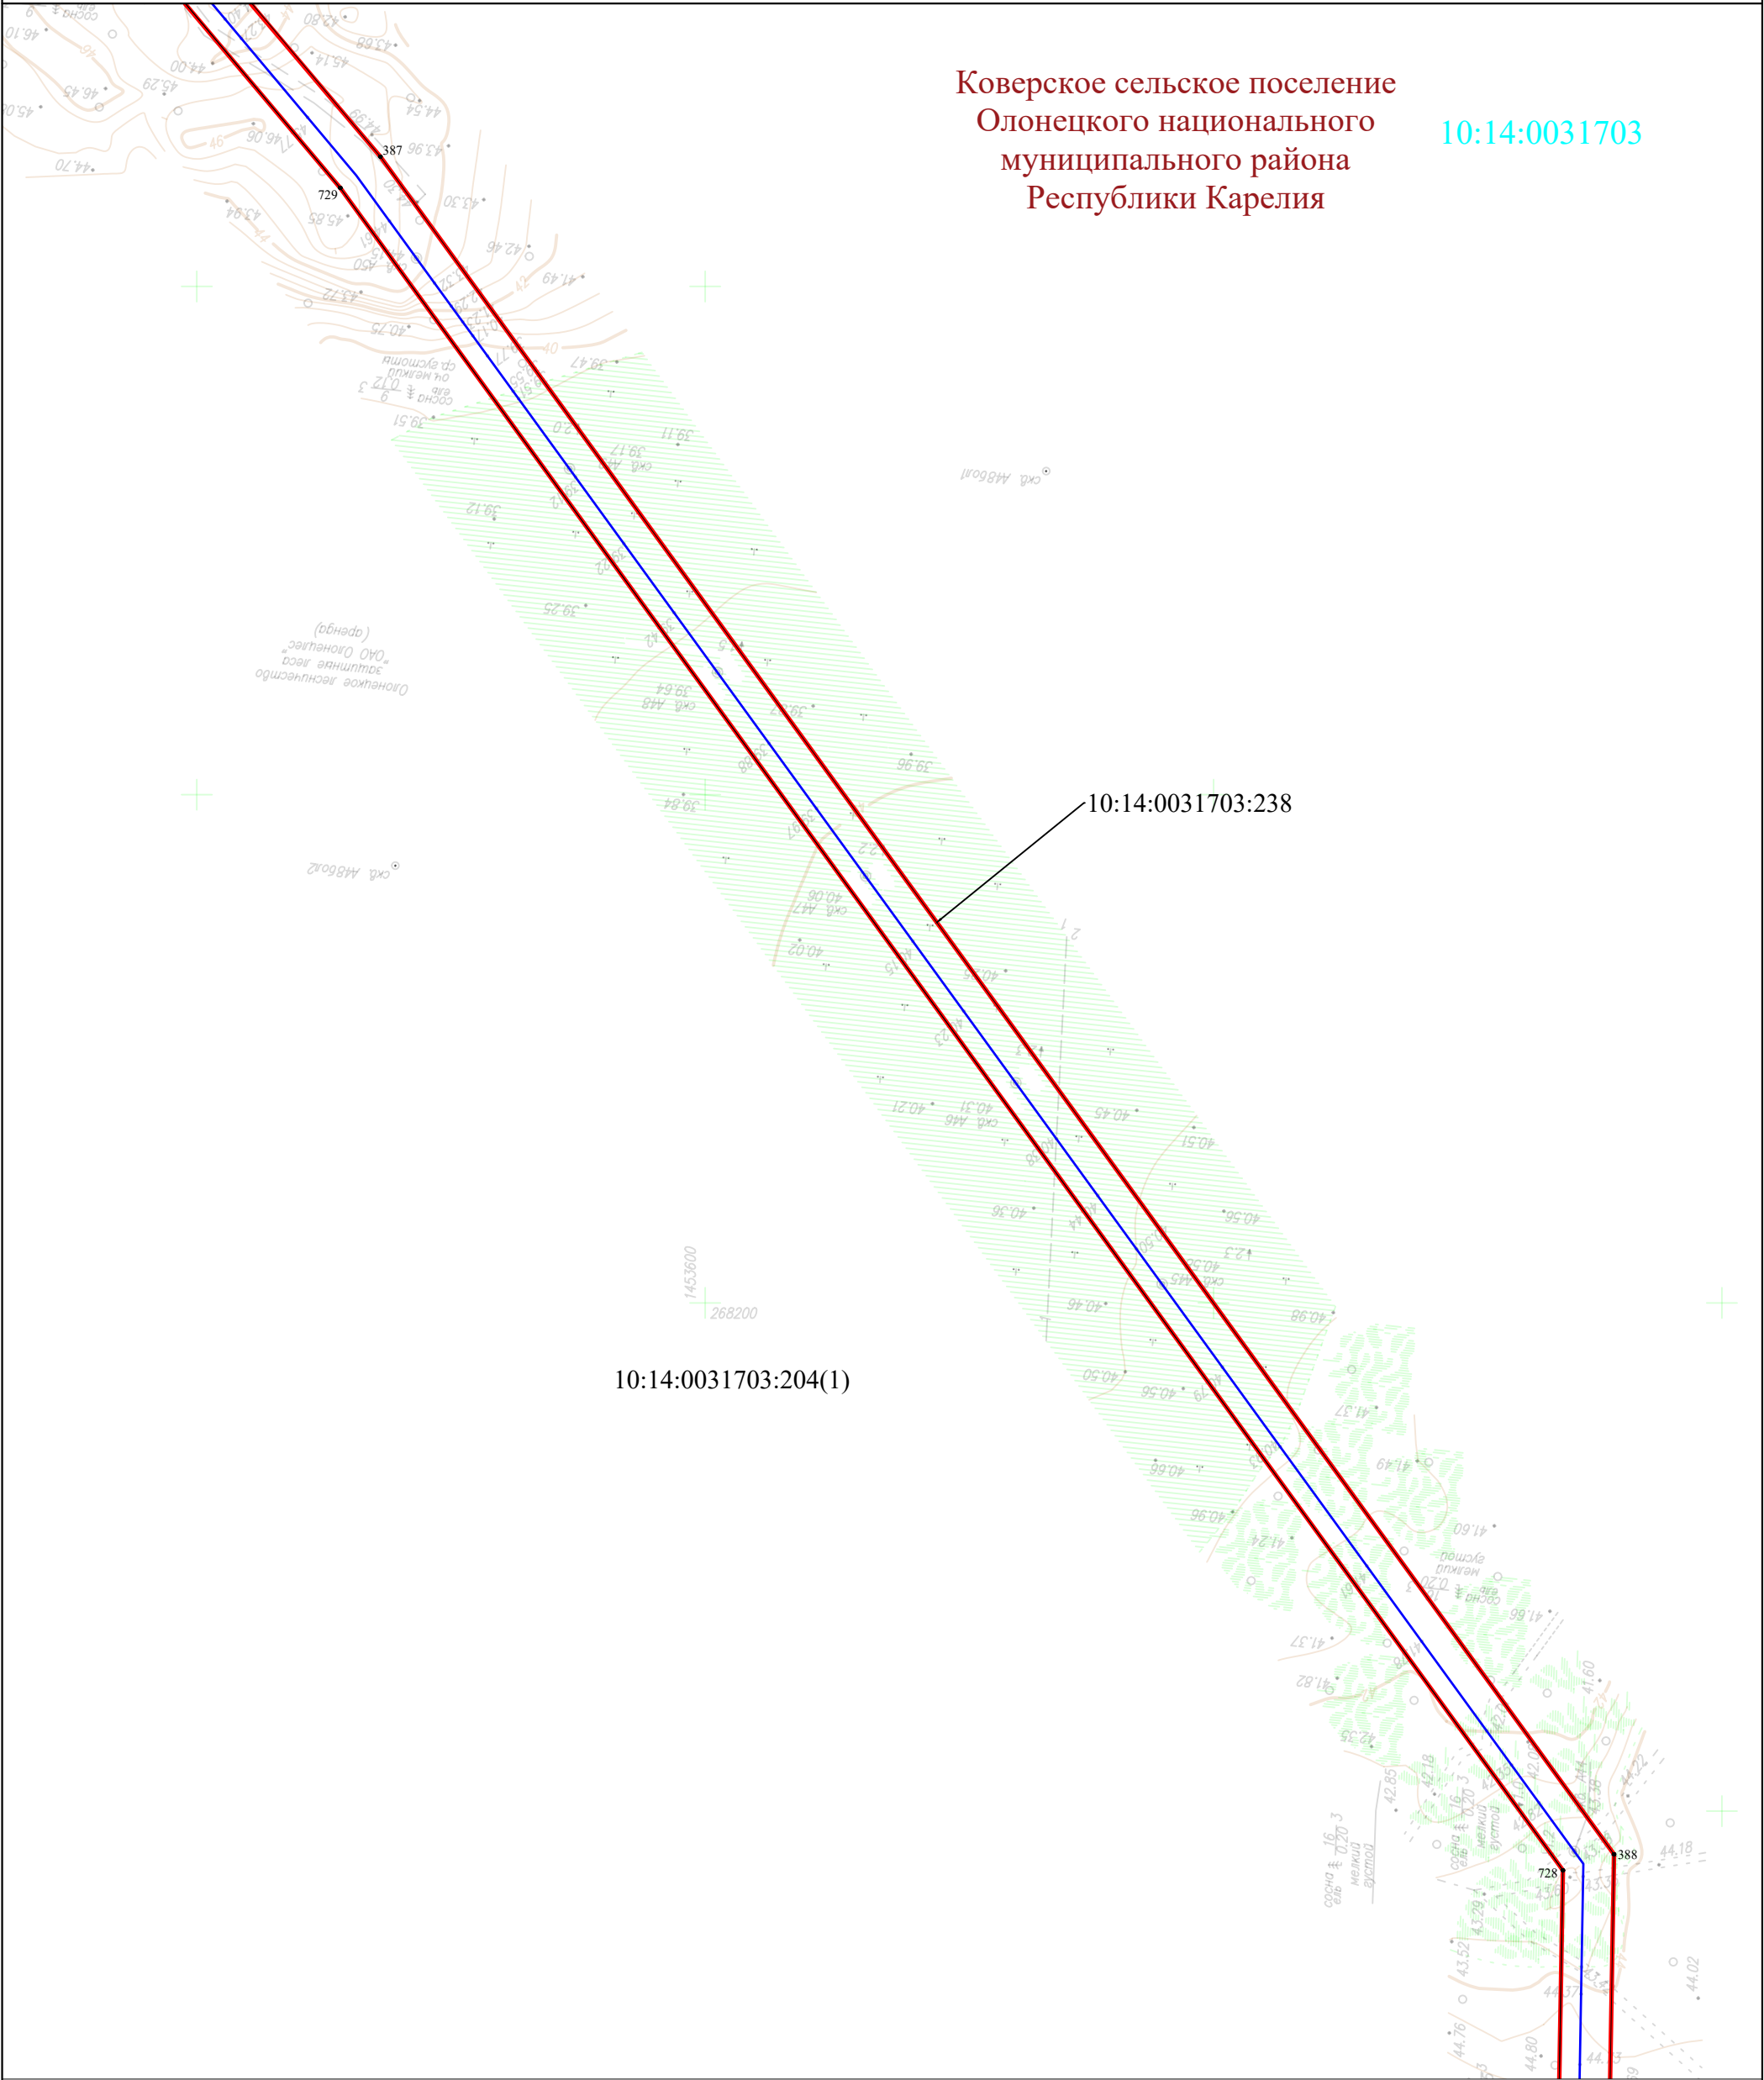


УСЛОВНЫЕ ОБОЗНАЧЕНИЯ:

- - проектная граница публичного сервитута
- 1 - обозначение характерной точки границы публичного сервитута
- - ось проектируемого газопровода
- - граница муниципального образования
- - граница населенного пункта
- 10:00:0000000 - граница и номер кадастрового квартала по сведениям ЕГРН
- 10:00:0000000:10 - граница и номер земельного участка по сведениям ЕГРН

Схема расположения границ публичного сервитута

ЛИСТ 15

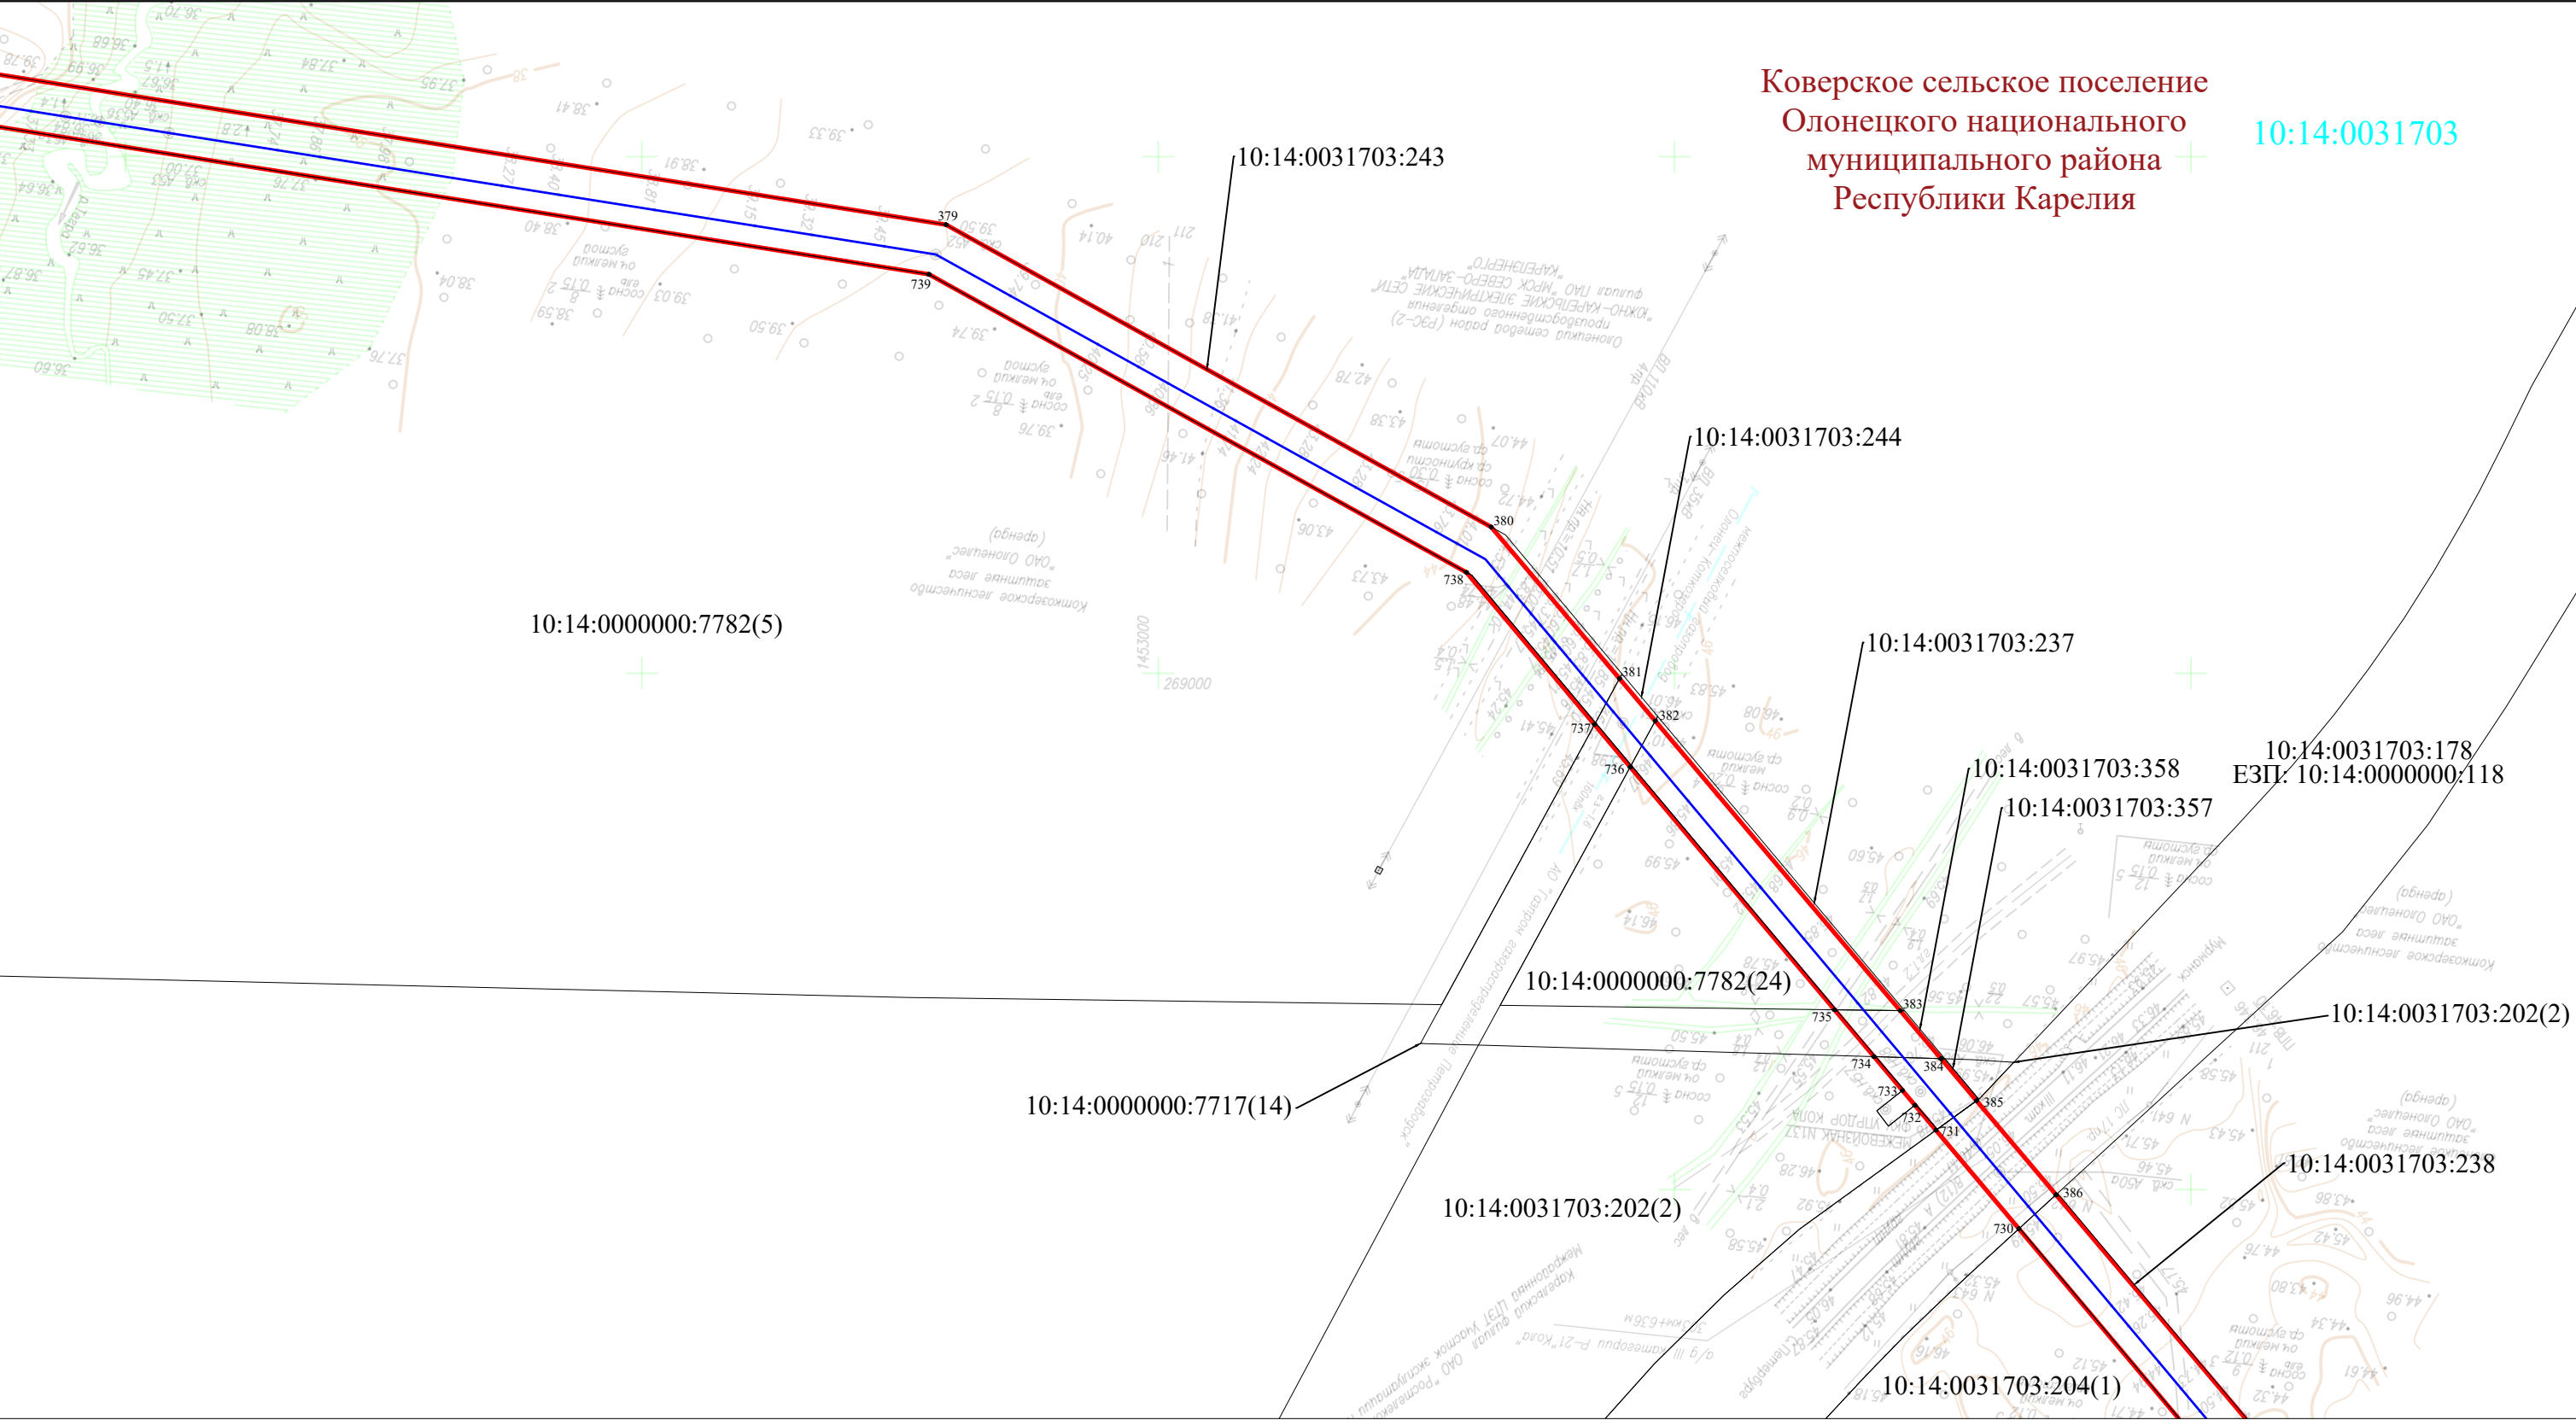

УСЛОВНЫЕ ОБОЗНАЧЕНИЯ:


- проектная граница публичного сервитута
- 1 — обозначение характерной точки границы публичного сервитута
- ось проектируемого газопровода

- граница муниципального образования
- граница населенного пункта
- 10:00:0000000 — граница и номер кадастрового квартала по сведениям ЕГРН
- 10:00:0000000:10 — граница и номер земельного участка по сведениям ЕГРН

Масштаб 1:2 500
Формат А3

Коверское сельское поселение
Олонецкого национального
муниципального района
Республики Карелия

10:14:0031703

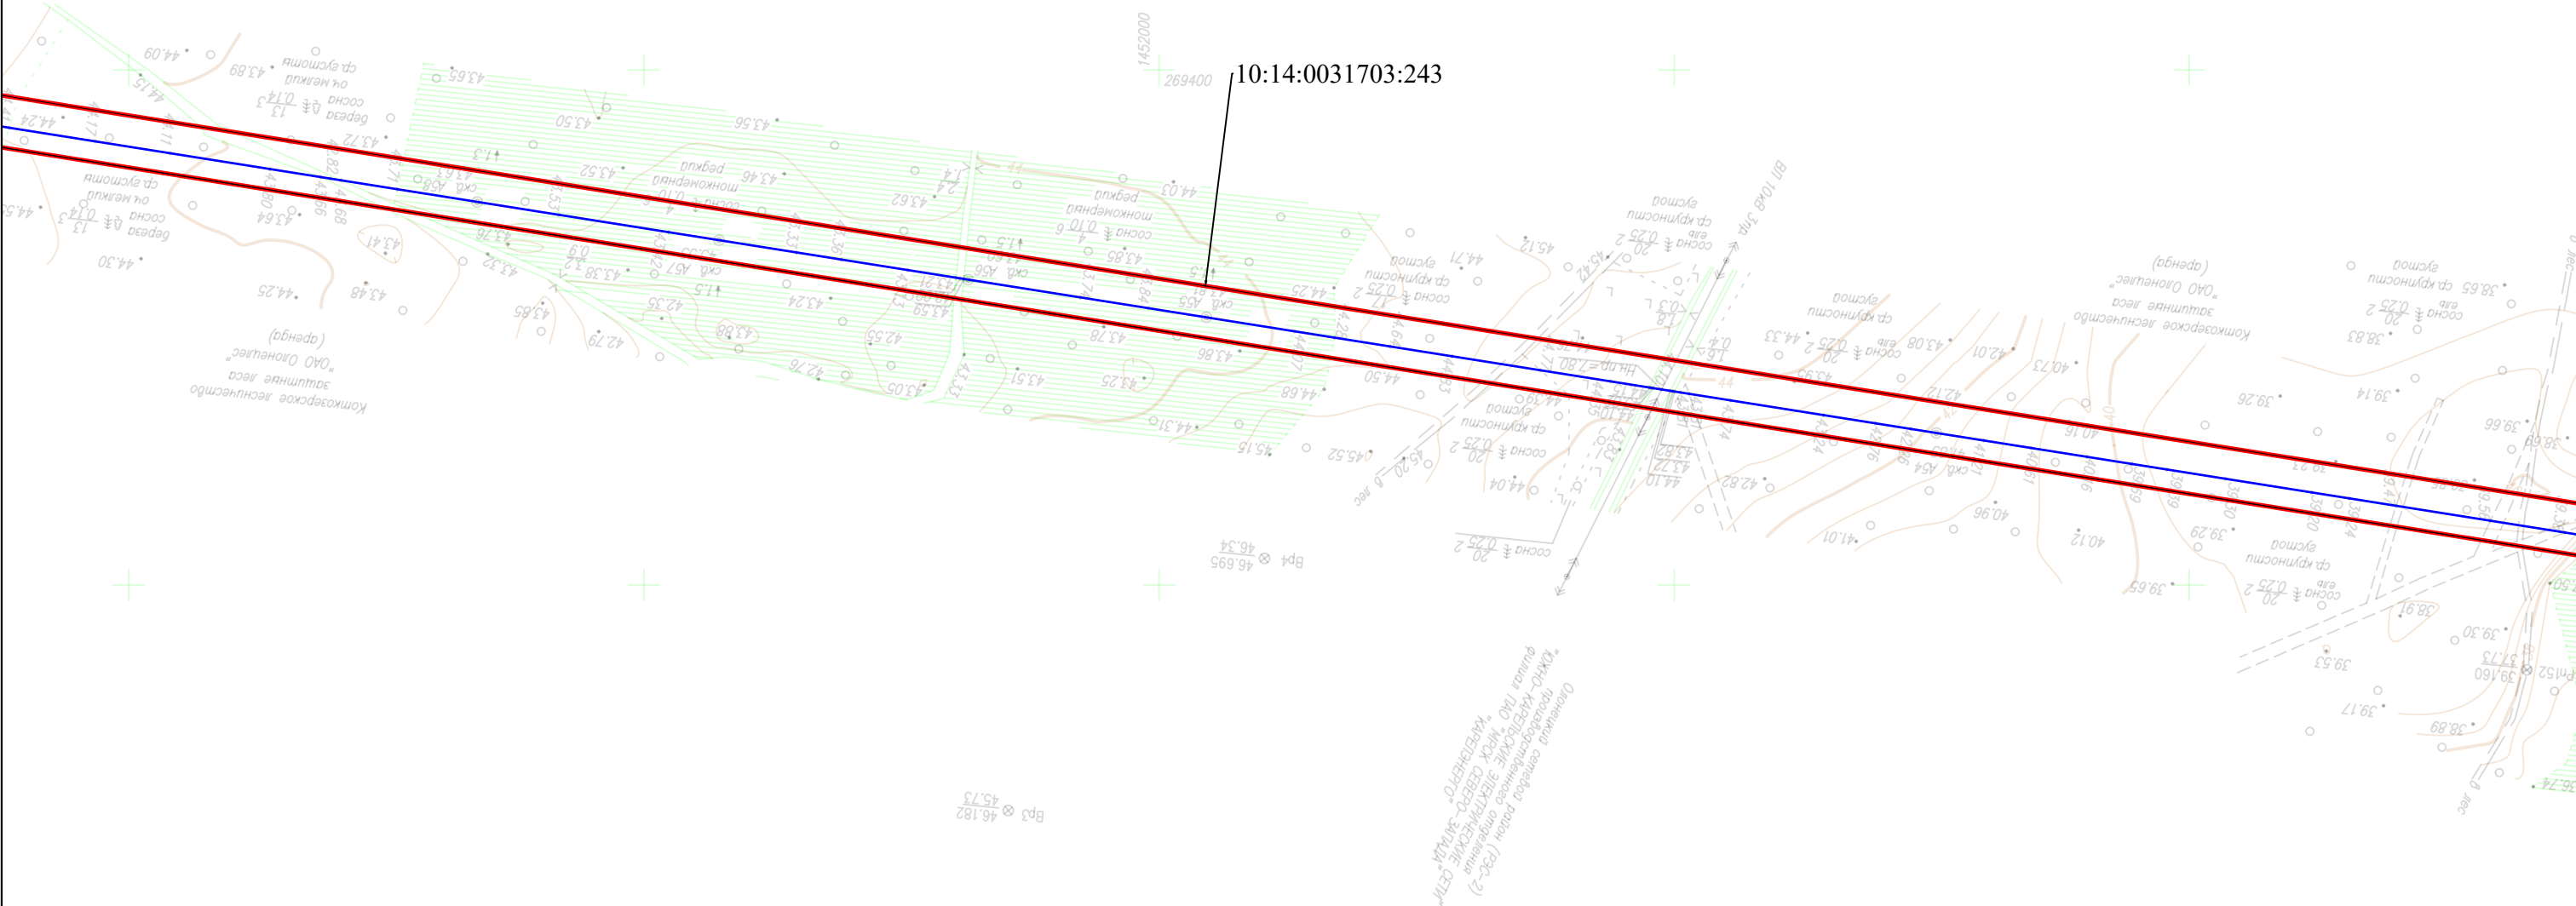


УСЛОВНЫЕ ОБОЗНАЧЕНИЯ:

- - проектная граница публичного сервитута
- - ось проектируемого газопровода
- - граница муниципального образования
- - граница населенного пункта
- 10:00:0000000 - граница и номер кадастрового квартала по сведениям ЕГРН
- 10:00:0000000:10 - граница и номер земельного участка по сведениям ЕГРН

Масштаб 1:2 500
Формат А3


Коверское сельское поселение
Олонецкого национального
муниципального района
Республики Карелия

10:14:0031703

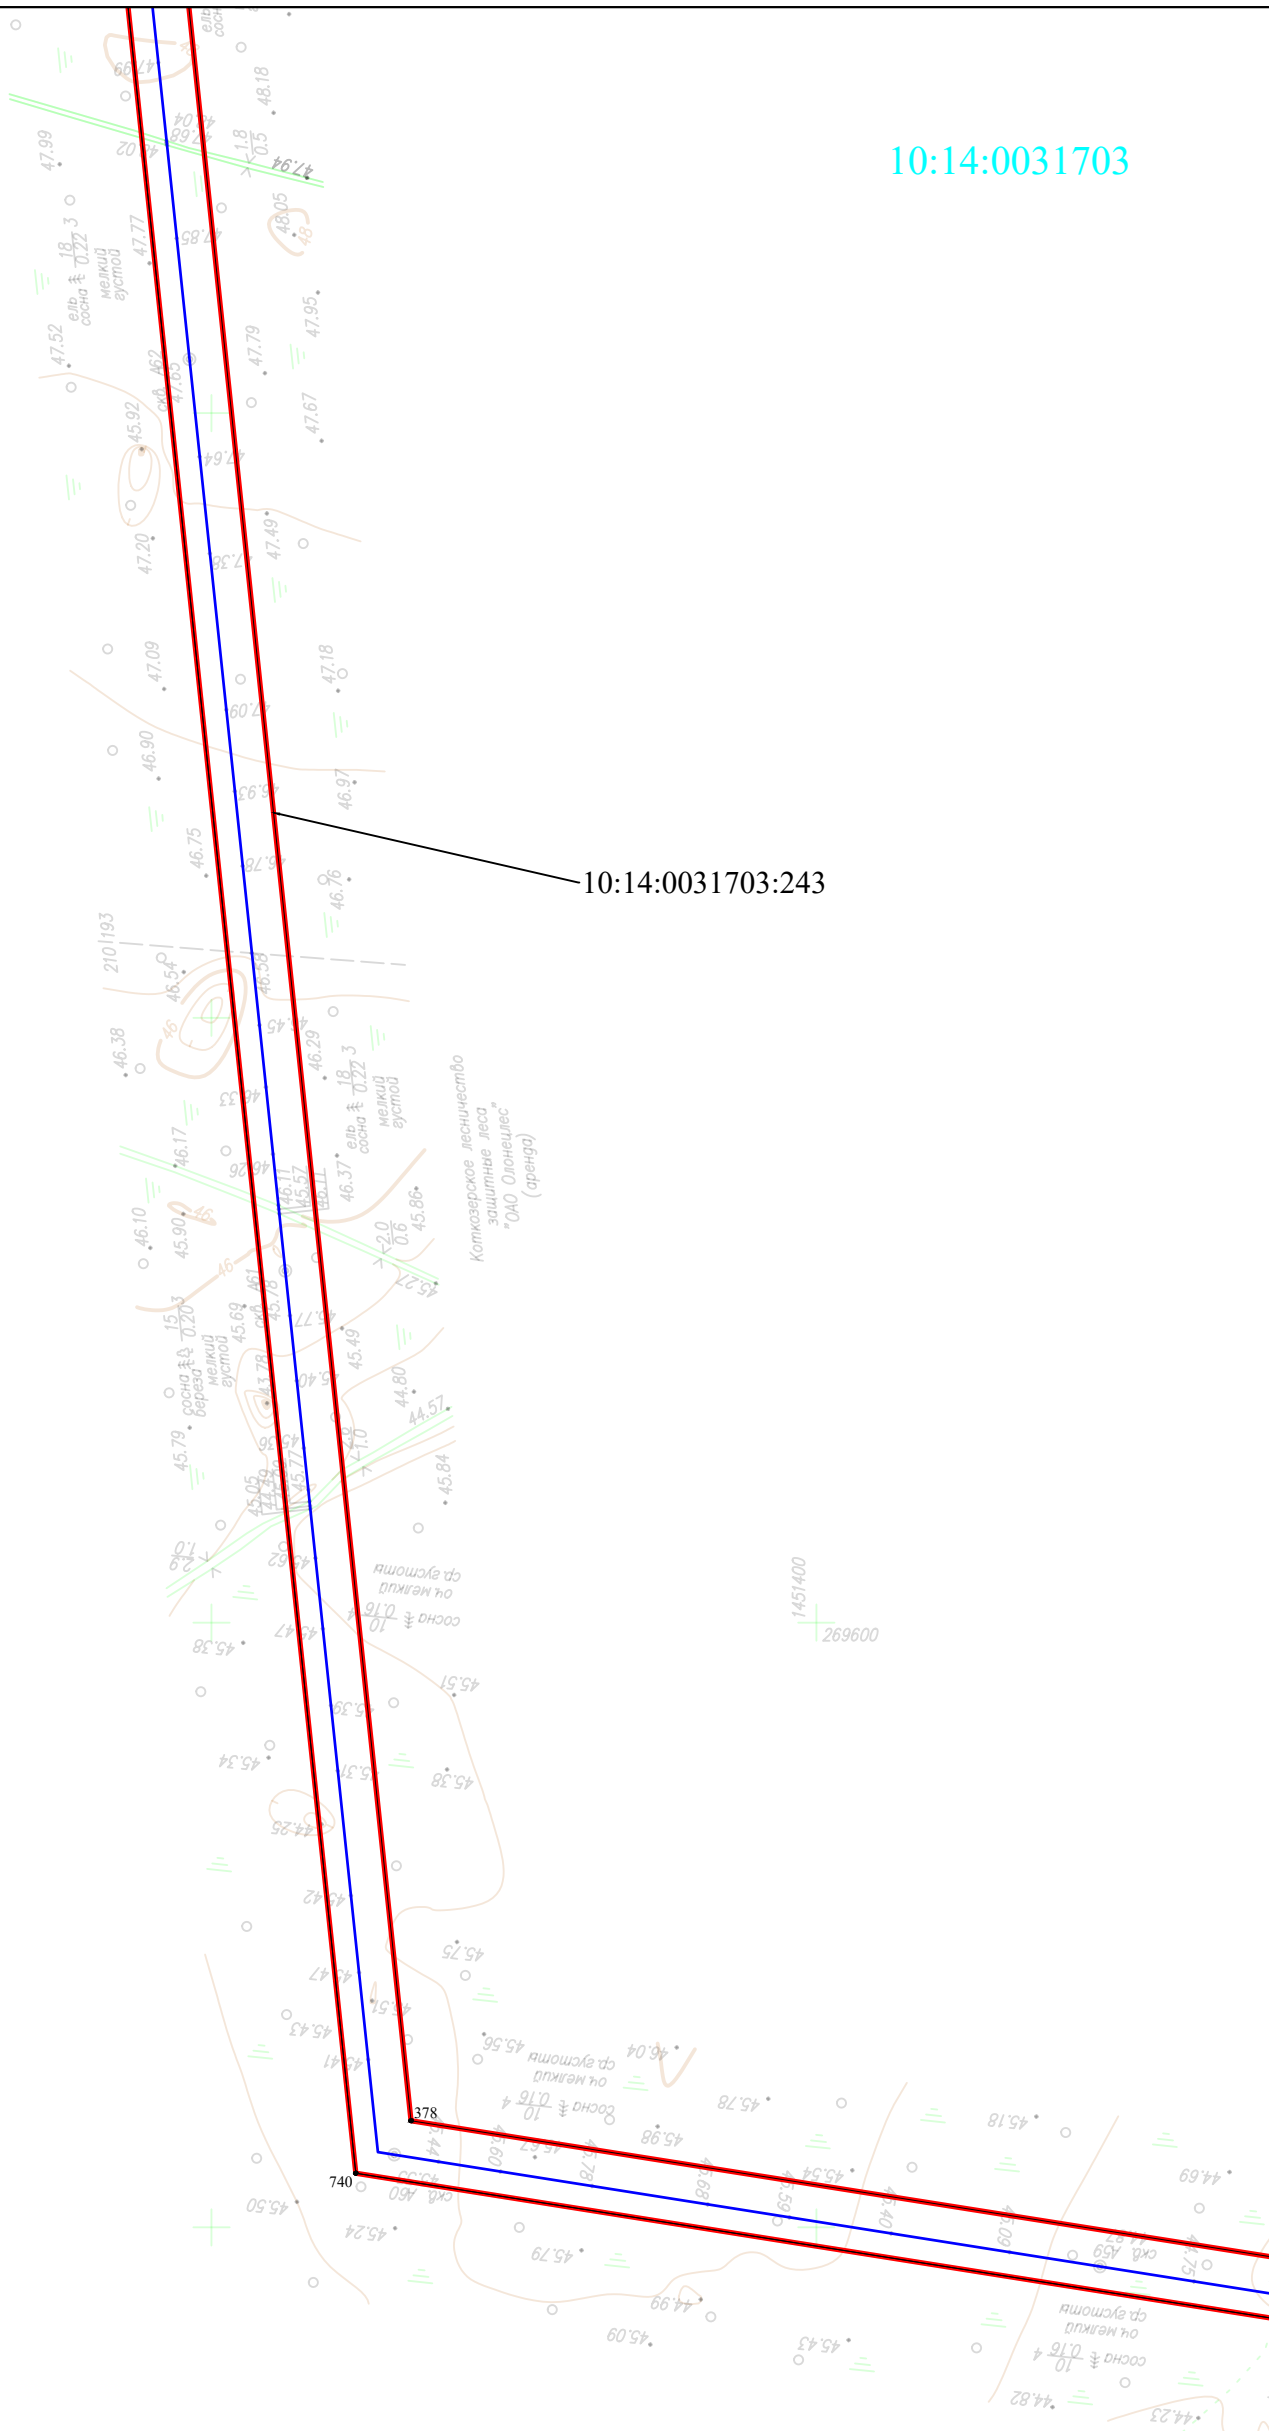

УСЛОВНЫЕ ОБОЗНАЧЕНИЯ:

-  - проектная граница публичного сервитута
-  - обозначение характерной точки границы публичного сервитута
-  - ось проектируемого газопровода
-  - граница муниципального образования
-  - граница населенного пункта
-  - граница и номер кадастрового квартала по сведениям ЕГРН
-  - граница и номер земельного участка по сведениям ЕГРН

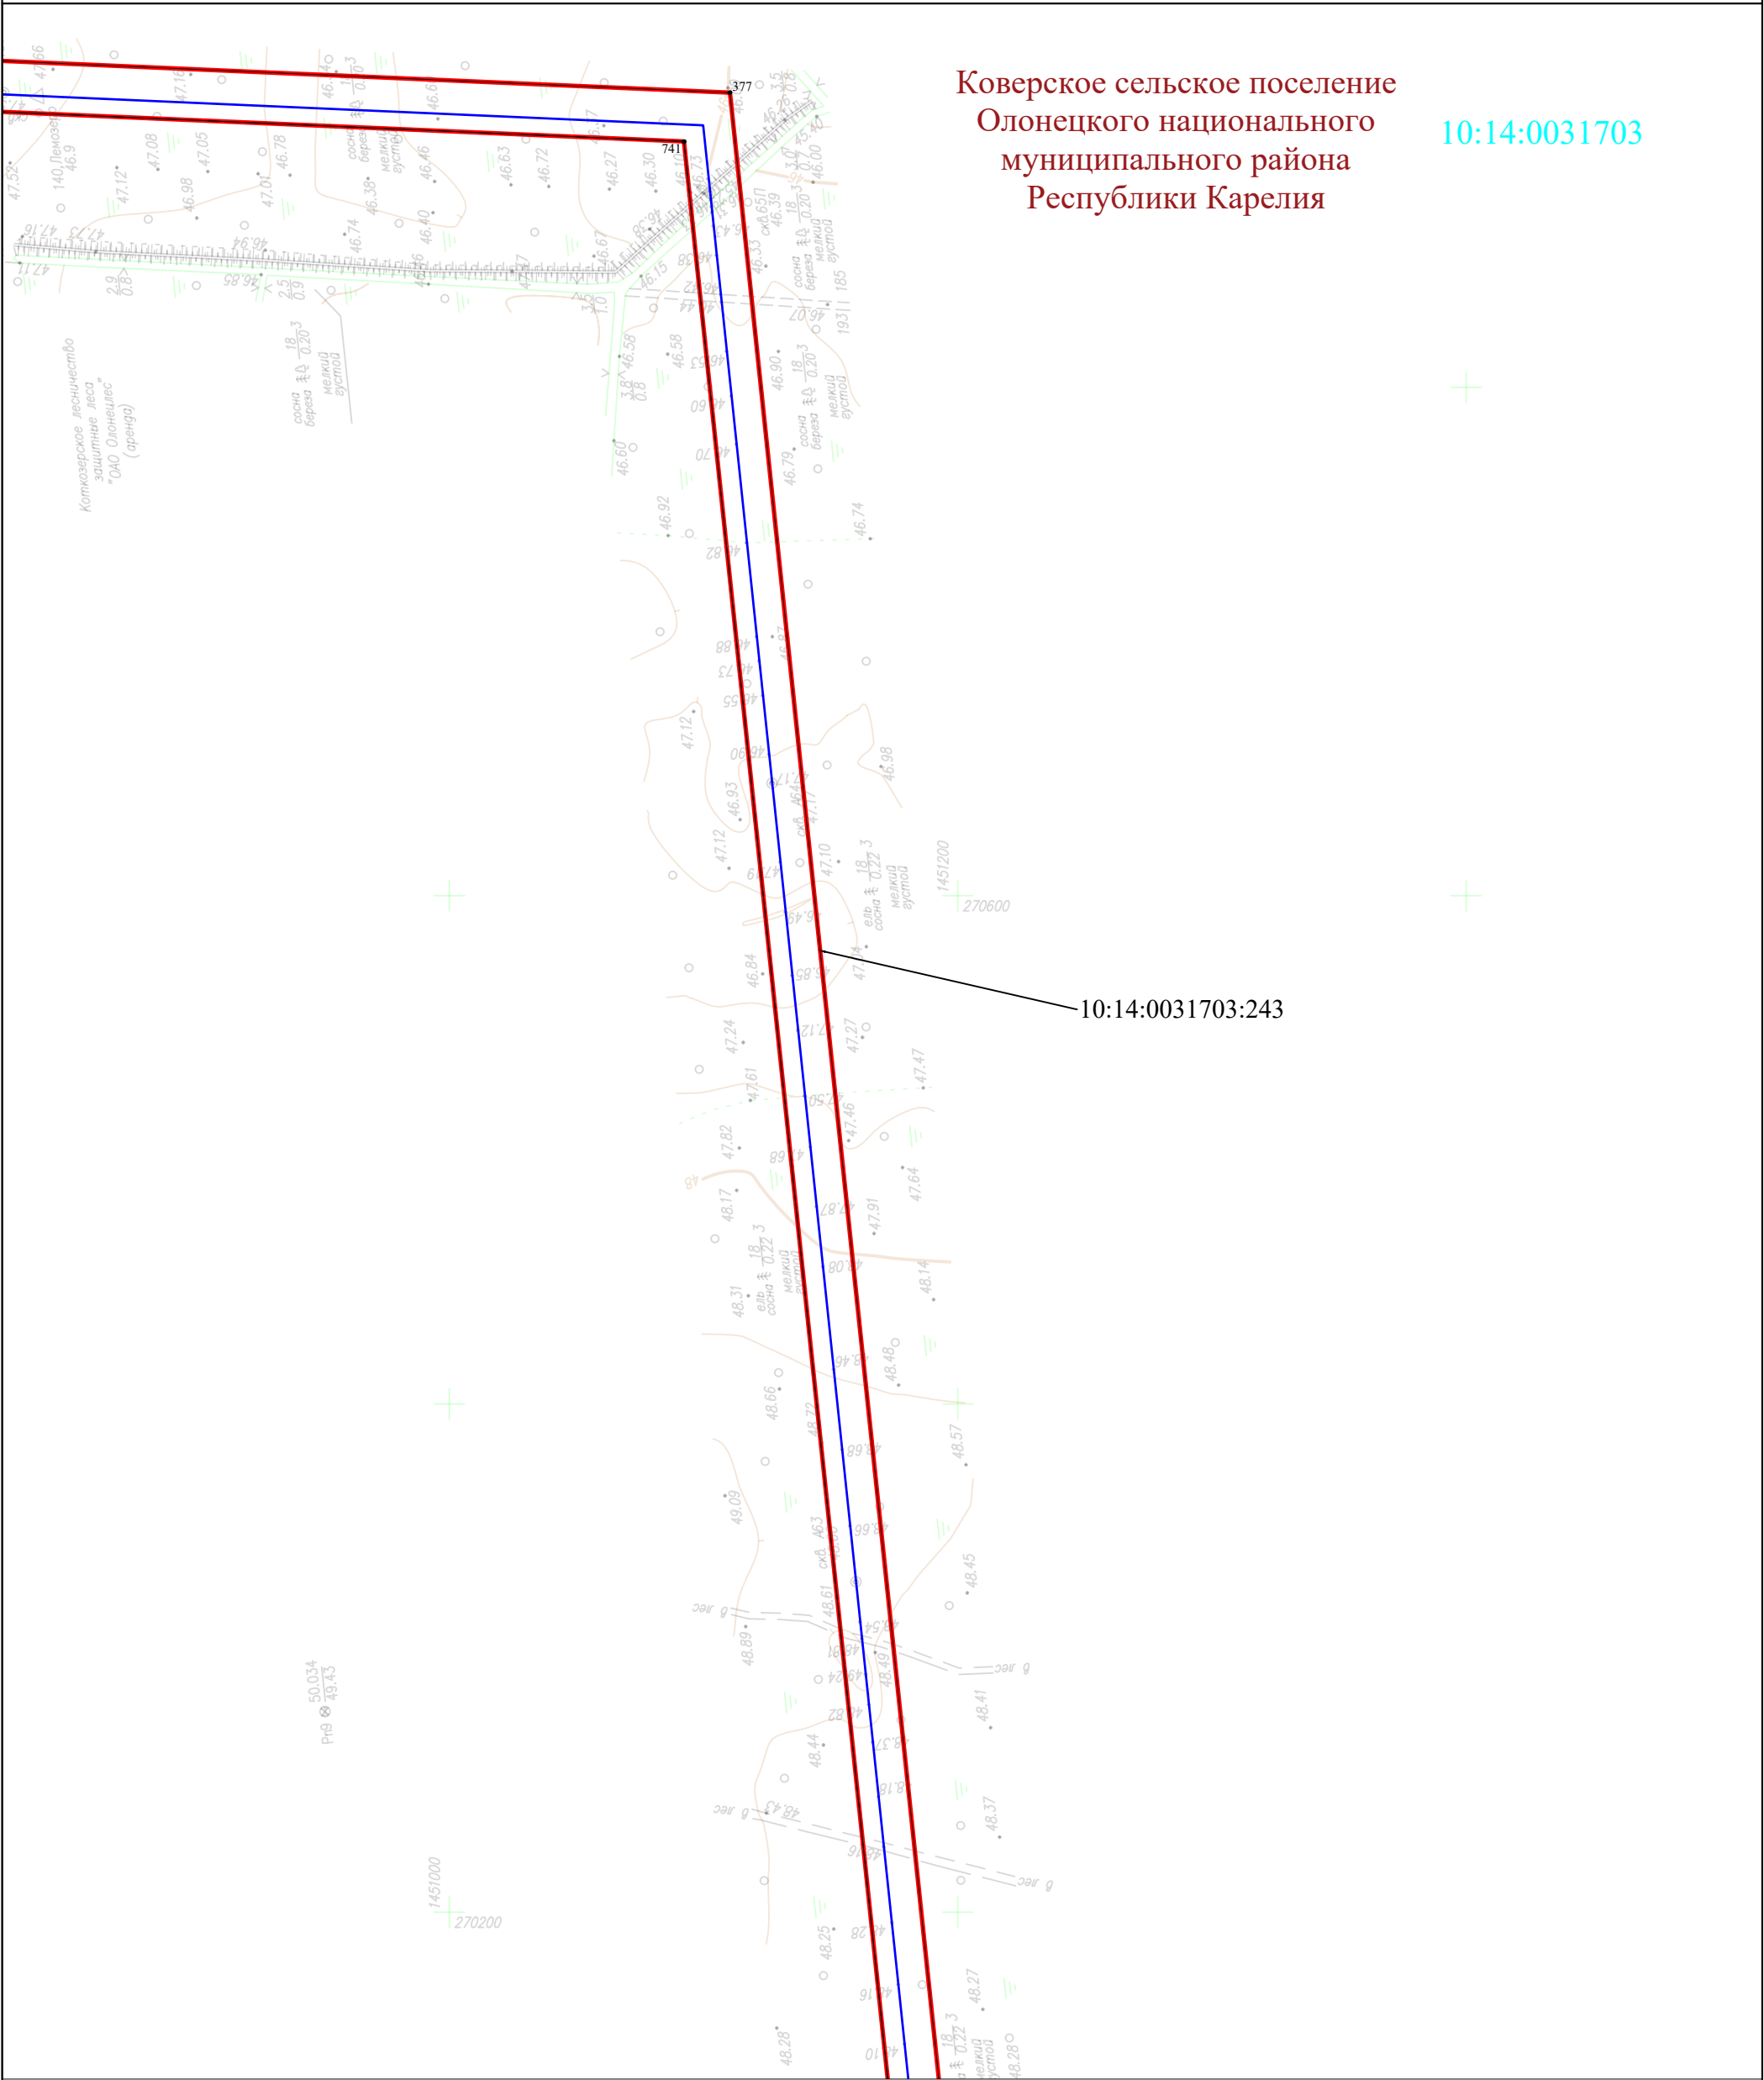

Коверское сельское поселение
Олонецкого национального
муниципального района
Республики Карелия

10:14:0031703


10:14:0031703:243

УСЛОВНЫЕ ОБОЗНАЧЕНИЯ:

- - проектная граница публичного сервитута
- 1 - обозначение характерной точки границы публичного сервитута
- - ось проектируемого газопровода
- - граница муниципального образования
- - граница населенного пункта
- 10:00:0000000 - граница и номер кадастрового квартала по сведениям ЕГРН
- 10:00:0000000:10 - граница и номер земельного участка по сведениям ЕГРН

Коверское сельское поселение
Олонецкого национального
муниципального района
Республики Карелия

10:14:0031703

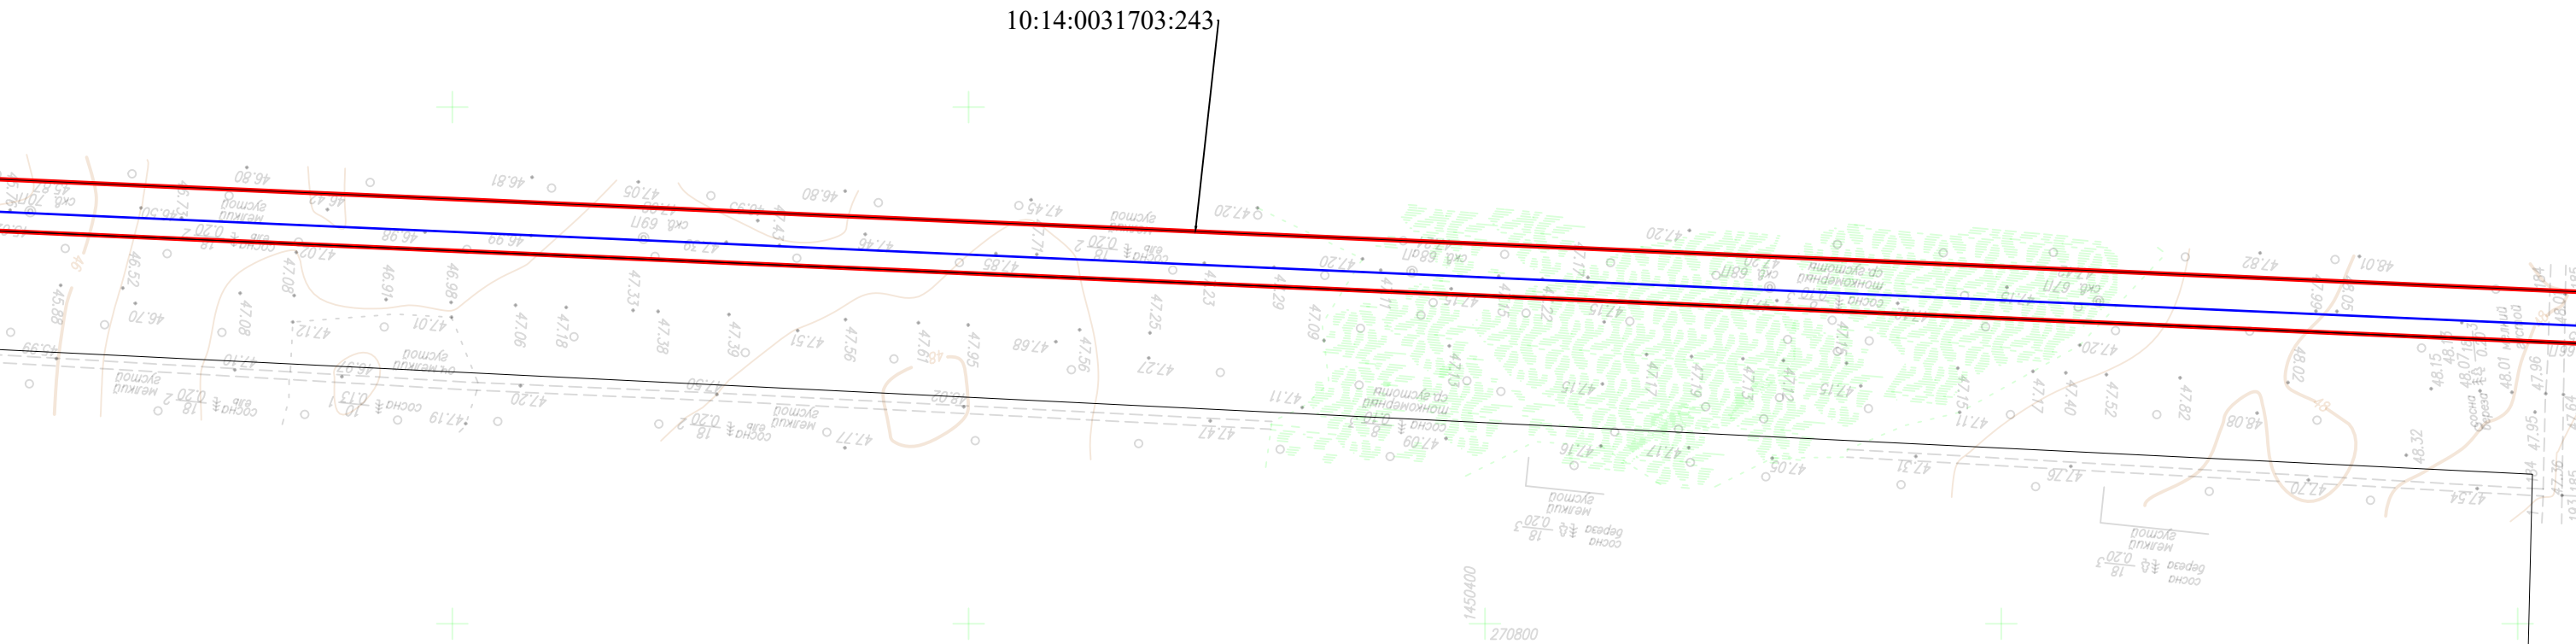

УСЛОВНЫЕ ОБОЗНАЧЕНИЯ:

- 1
- проектная граница публичного сервитута

- обозначение характерной точки границы публичного сервитута

- ось проектируемого газопровода
-
- граница муниципального образования

- граница населенного пункта


10:00:00000000 - граница и номер кадастрового квартала по сведениям ЕГРН

10:00:0000000:10 - граница и номер земельного участка по сведениям ЕГРН

Схема расположения границ публичного сервитута

ЛИСТ 20

Коверское сельское поселение Олонецкого национального муниципального района Республики Карелия	10:14:0031703
---	---------------

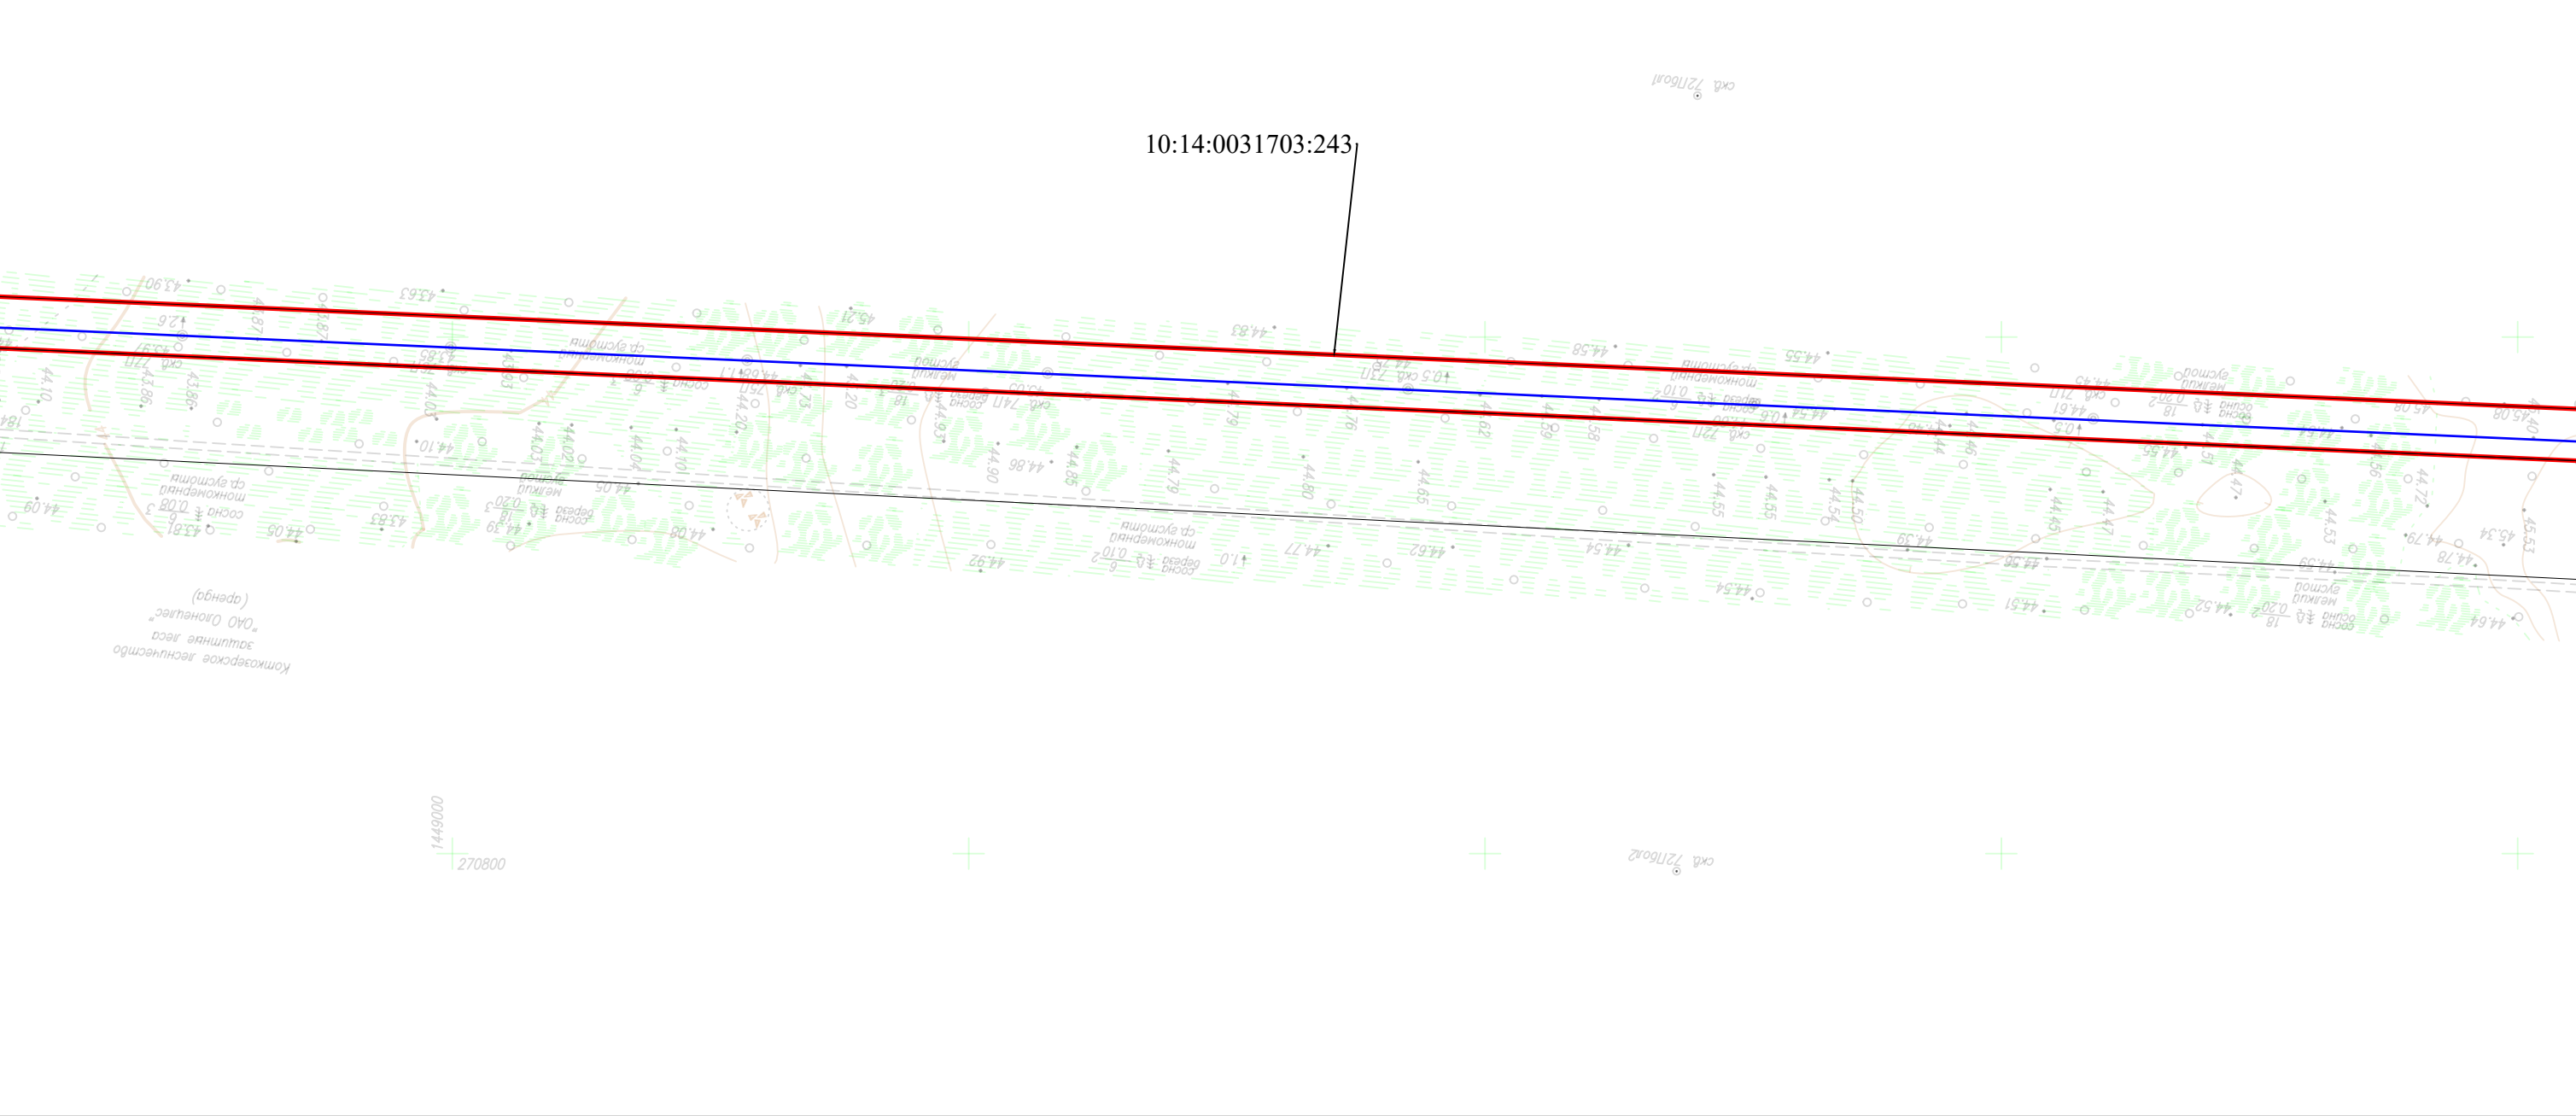

УСЛОВНЫЕ ОБОЗНАЧЕНИЯ:


-  - проектная граница публичного сервитута
 • 1 - обозначение характерной точки границы публичного сервитута
 - ось проектируемого газопровода

-  - граница муниципального образования
 - граница населенного пункта
 10:00:0000000 - граница и номер кадастрового квартала по сведениям ЕГРН
10:00:0000000:10 - граница и номер земельного участка по сведениям ЕГРН

Масштаб 1:2 500
Формат А3

Коверское сельское поселение
Олонецкого национального
муниципального района
Республики Карелия

10:14:0031703

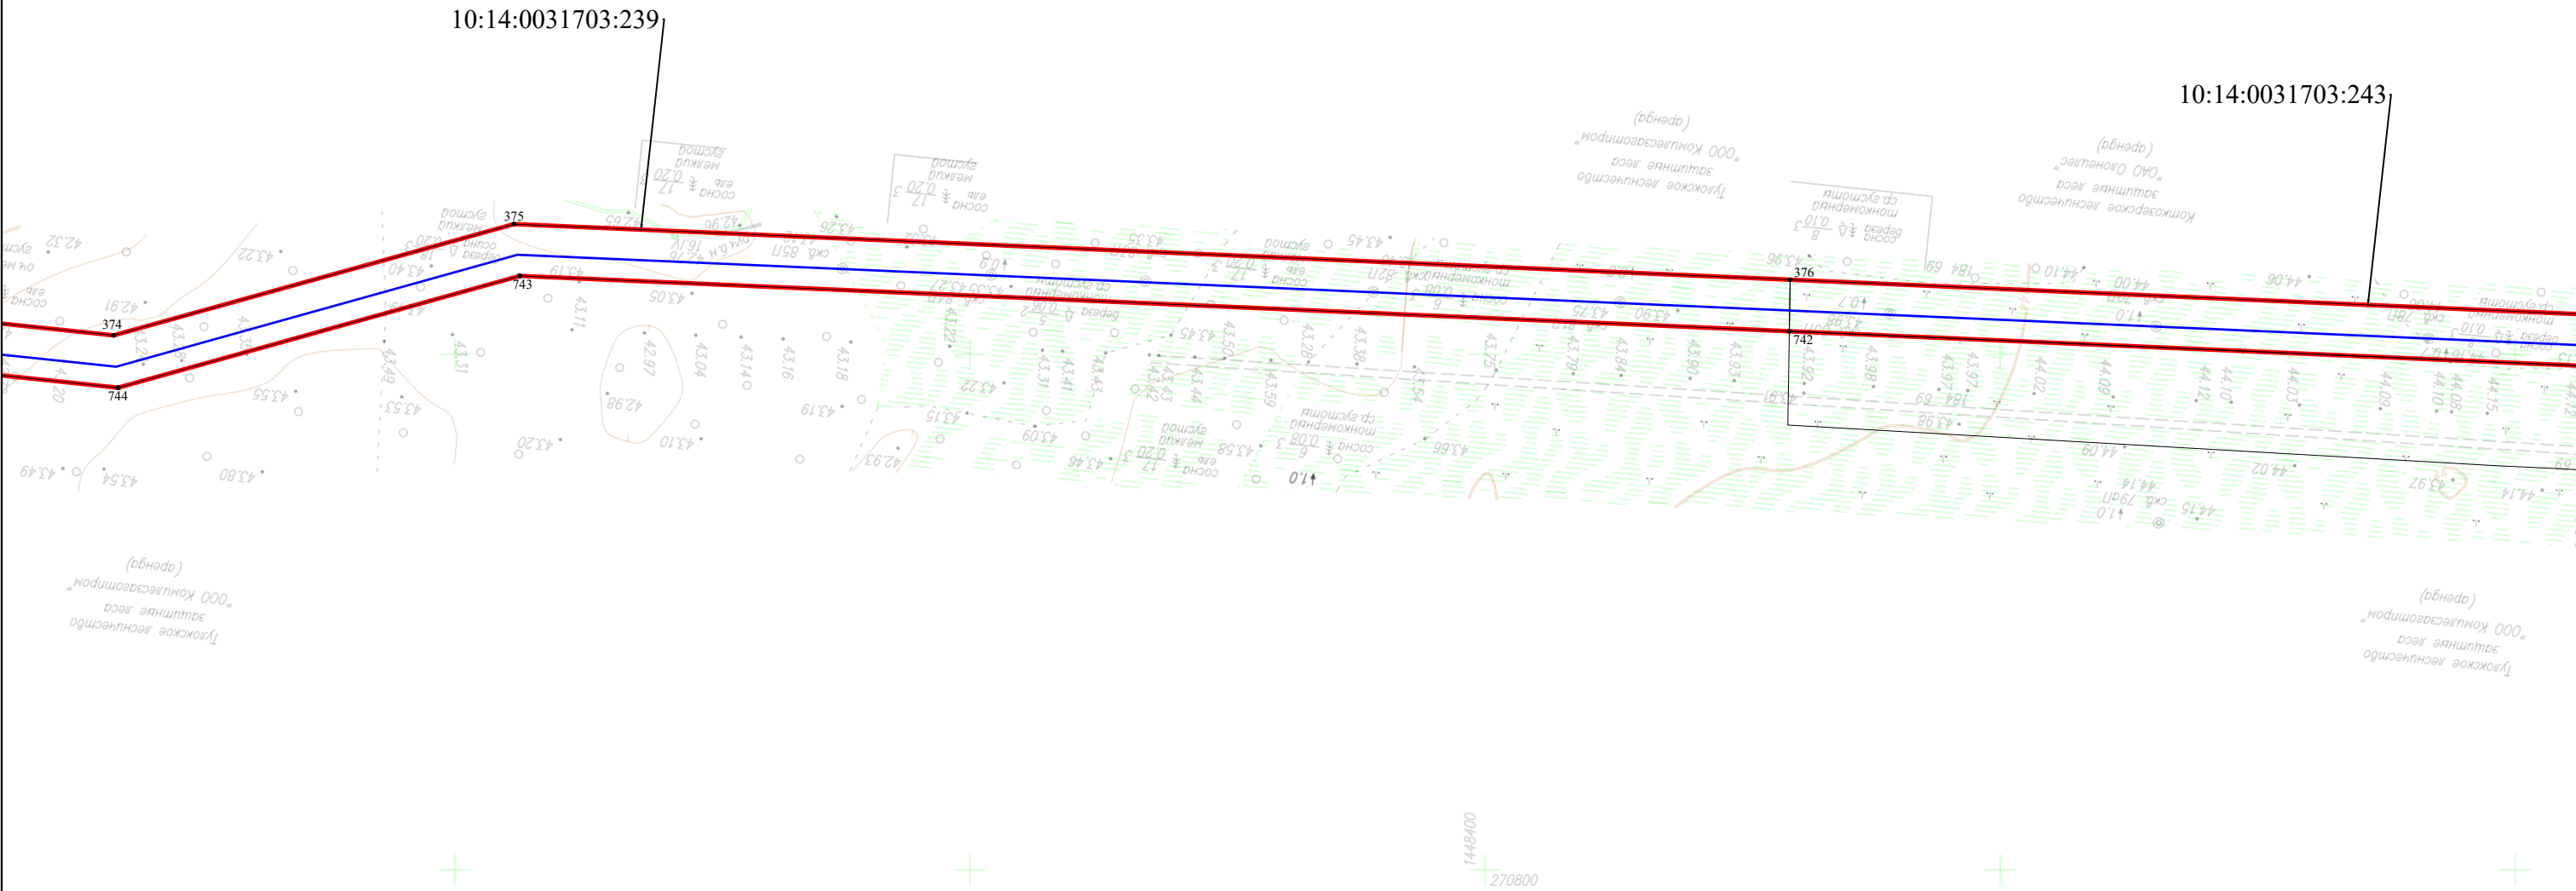


УСЛОВНЫЕ ОБОЗНАЧЕНИЯ:

- - проектная граница публичного сервитута
- 1 - обозначение характерной точки границы публичного сервитута
- - ось проектируемого газопровода

- - граница муниципального образования
- - граница населенного пункта
- 10:00:0000000 - граница и номер кадастрового квартала по сведениям ЕГРН
- 10:00:000000:10 - граница и номер земельного участка по сведениям ЕГРН

Коверское сельское поселение
Олонецкого национального
муниципального района
Республики Карелия

10:14:0031703

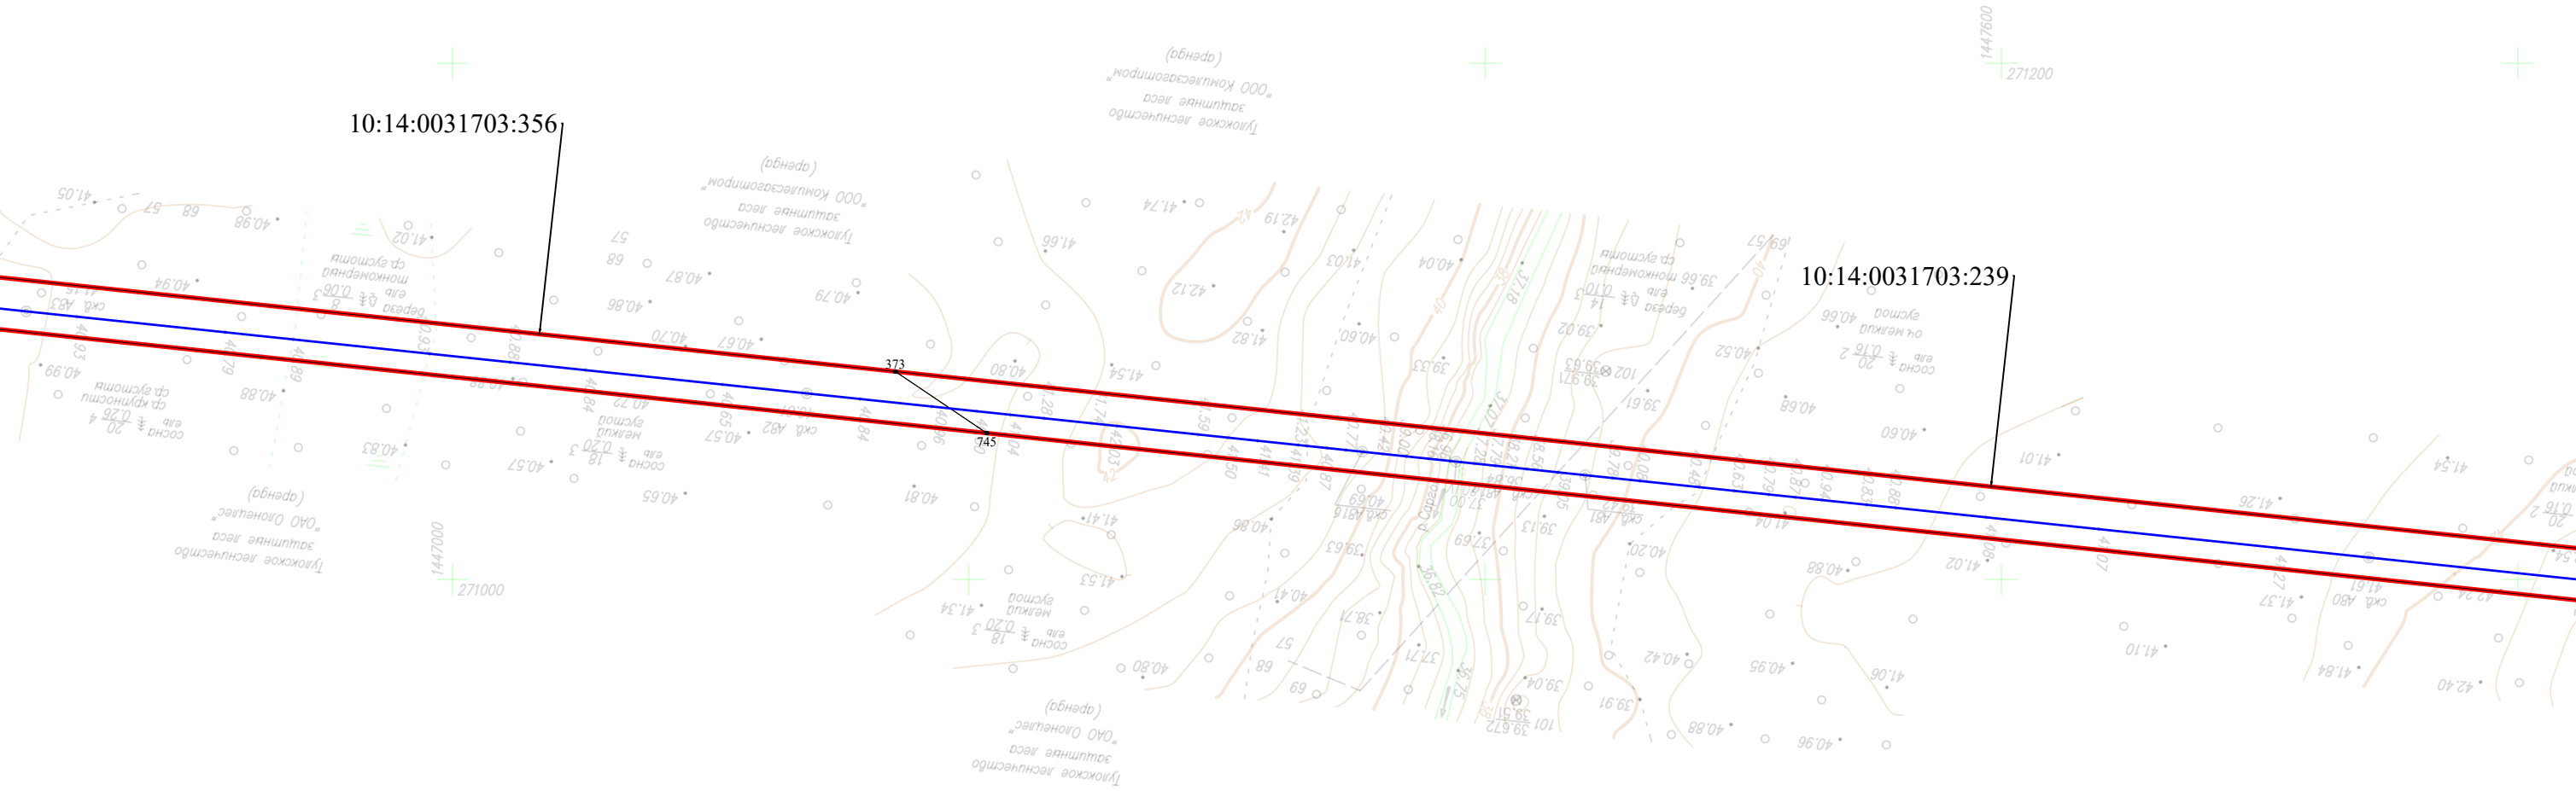


УСЛОВНЫЕ ОБОЗНАЧЕНИЯ:

- - проектная граница публичного сервитута
- 1 - обозначение характерной точки границы публичного сервитута
- - ось проектируемого газопровода

- - граница муниципального образования
- - граница населенного пункта
- 10:00:0000000 - граница и номер кадастрового квартала по сведениям ЕГРН
- 10:00:0000000:10 - граница и номер земельного участка по сведениям ЕГРН

Коверское сельское поселение
Олонецкого национального
муниципального района
Республики Карелия

10:14:0031703

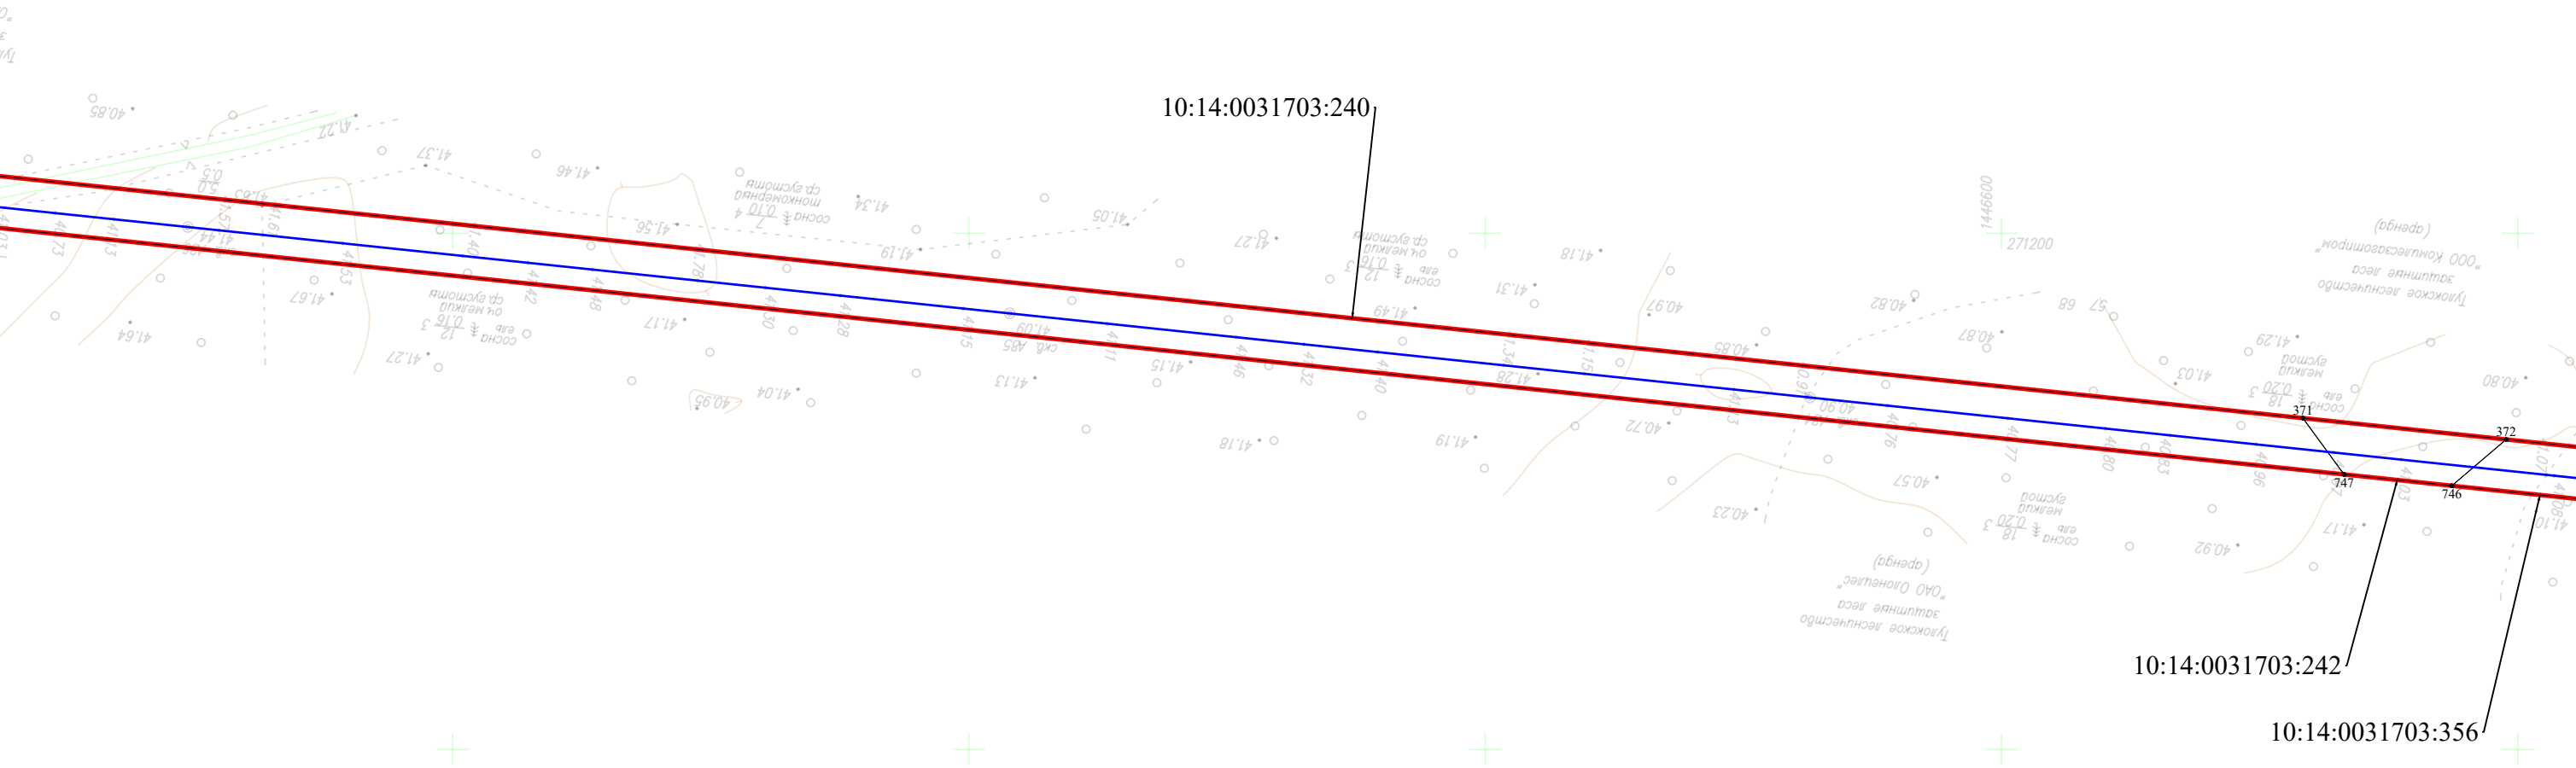

УСЛОВНЫЕ ОБОЗНАЧЕНИЯ:


- - проектная граница публичного сервитута
- 1 - обозначение характерной точки границы публичного сервитута
- - ось проектируемого газопровода

- - граница муниципального образования
- - граница населенного пункта
- 10:00:0000000 - граница и номер кадастрового квартала по сведениям ЕГРН
- 10:00:0000000:10 - граница и номер земельного участка по сведениям ЕГРН

Масштаб 1:2 500
Формат А3


Коверское сельское поселение
Олонецкого национального
муниципального района
Республики Карелия

10:14:0031703

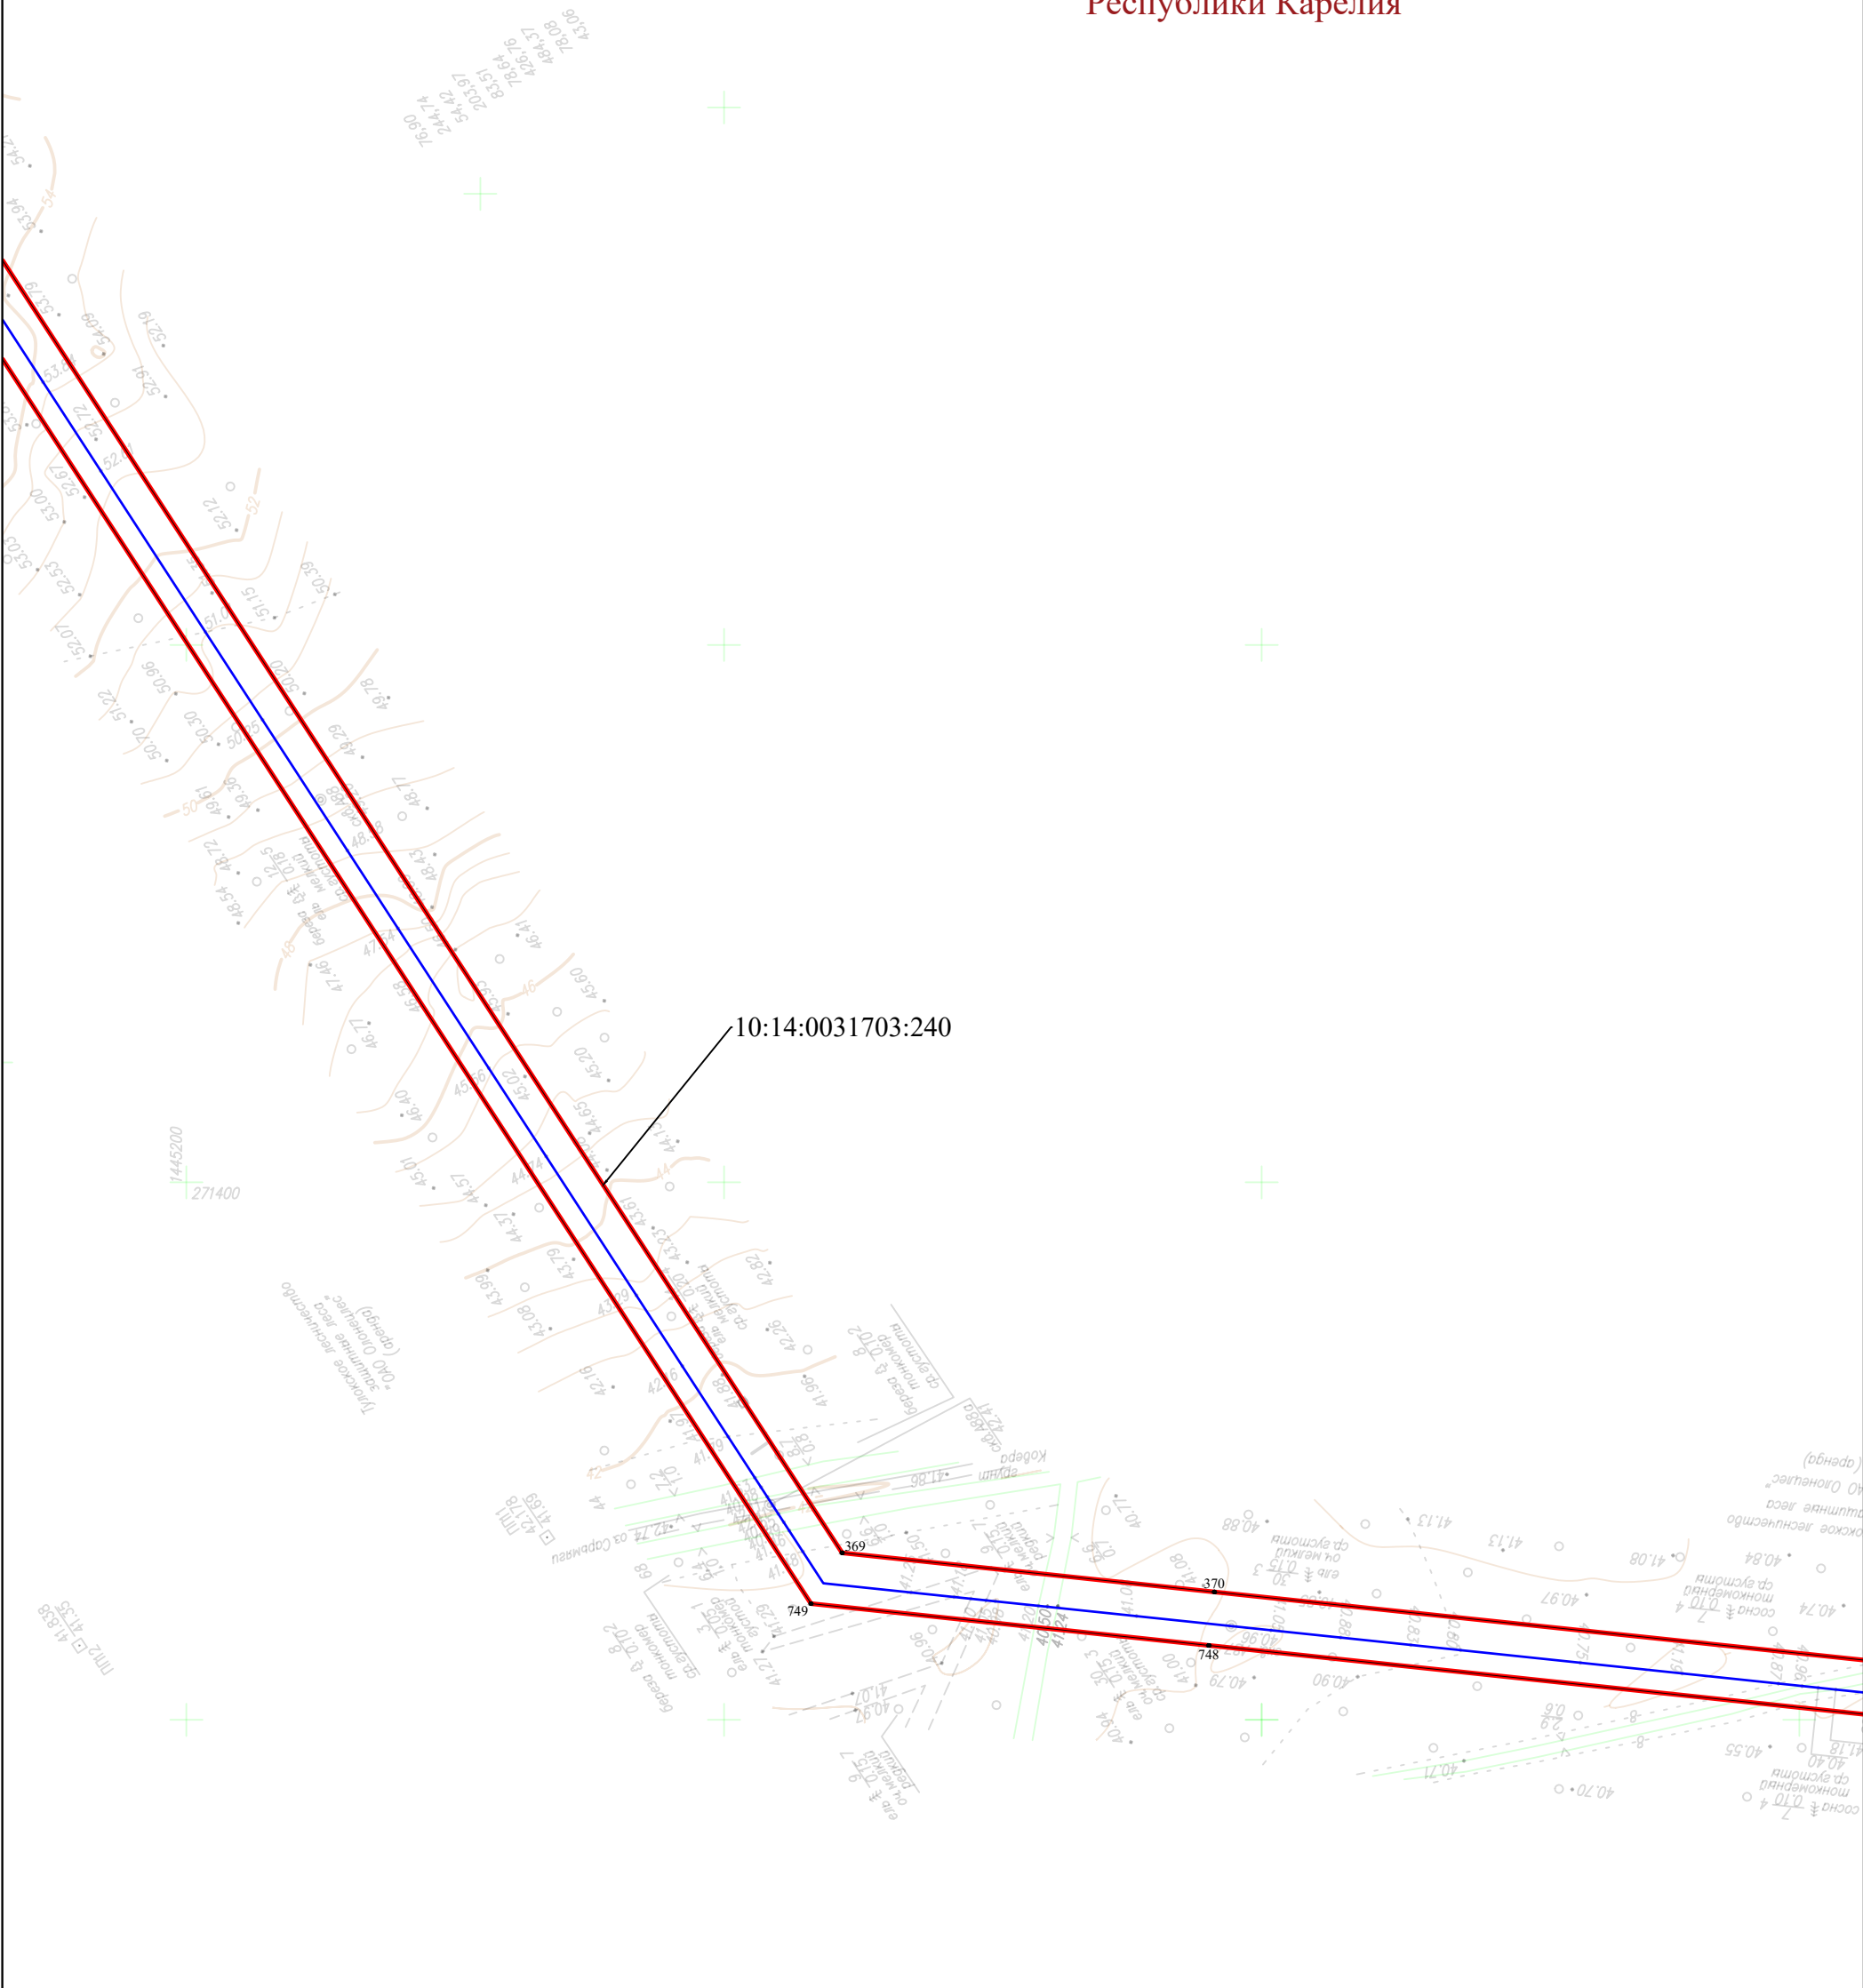

УСЛОВНЫЕ ОБОЗНАЧЕНИЯ:

- - проектная граница публичного сервитута
- 1 - обозначение характерной точки границы публичного сервитута
- - ось проектируемого газопровода
- - граница муниципального образования
- - граница населенного пункта
- 10:00:0000000 - граница и номер кадастрового квартала по сведениям ЕГРН
- 10:00:0000000:10 - граница и номер земельного участка по сведениям ЕГРН

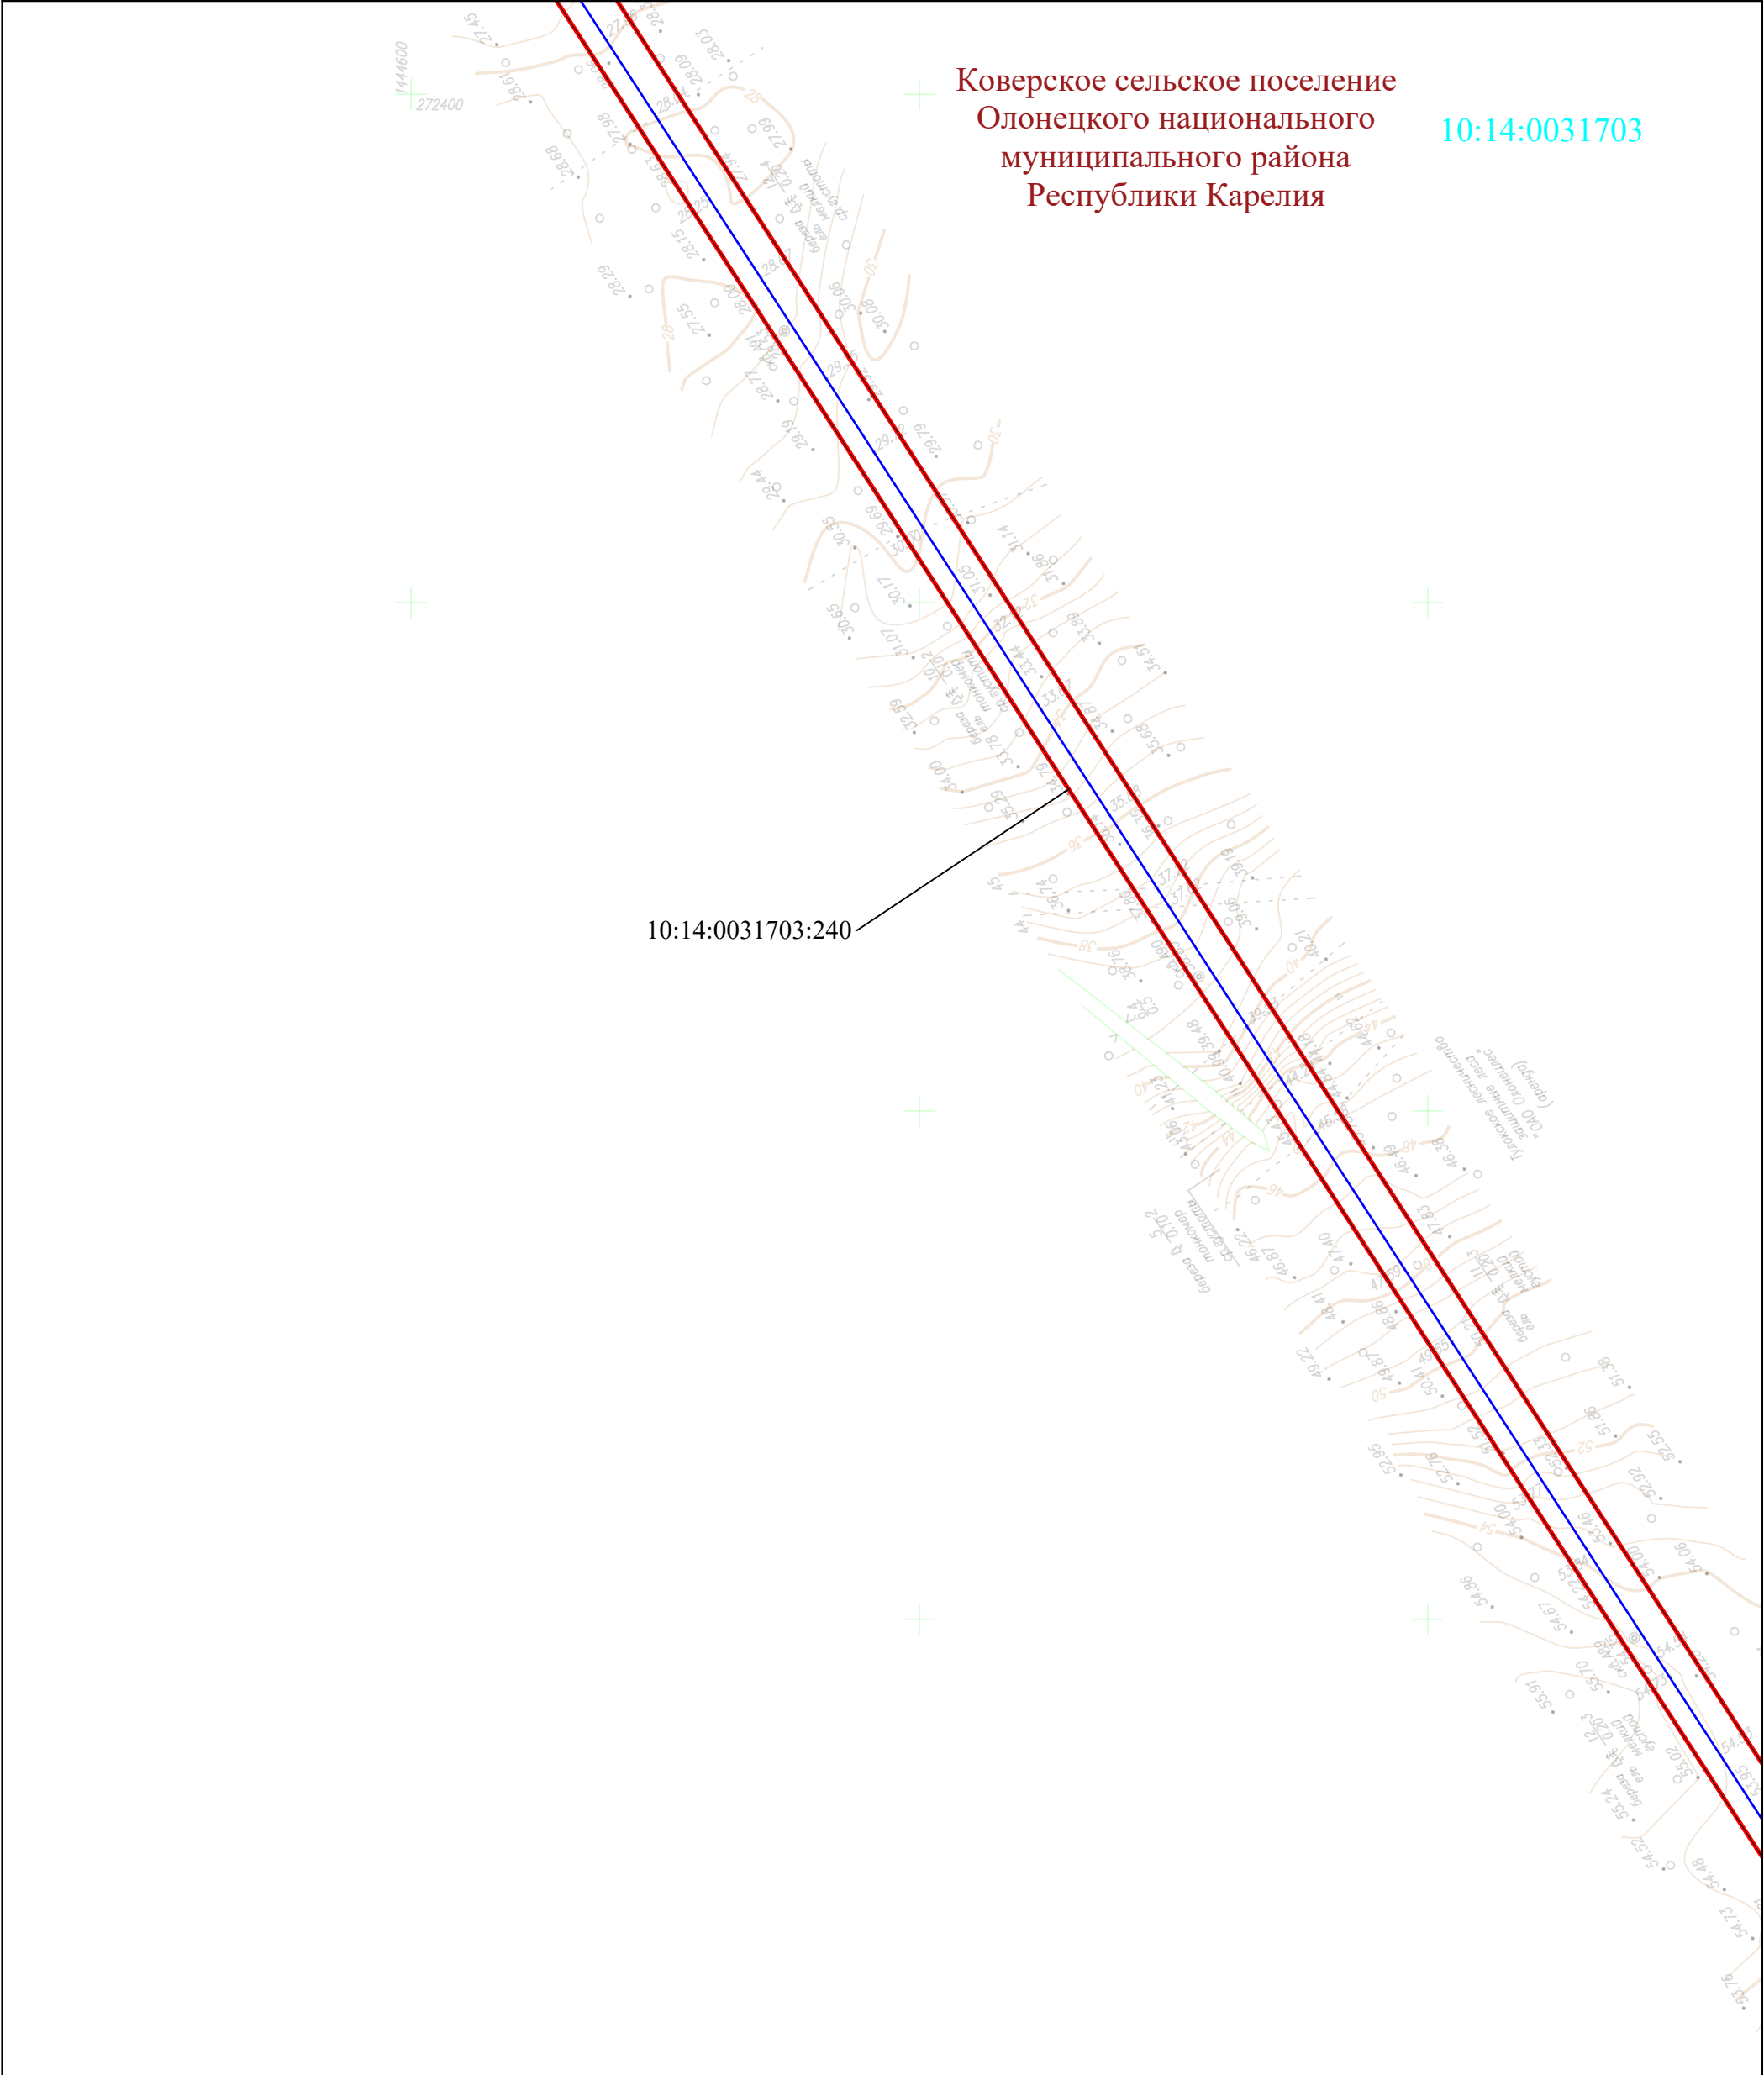

УСЛОВНЫЕ ОБОЗНАЧЕНИЯ:

- - проектная граница публичного сервитута
- 1 - обозначение характерной точки границы публичного сервитута
- - ось проектируемого газопровода
- - граница муниципального образования
- - граница населенного пункта
- 10:00:0000000 - граница и номер кадастрового квартала по сведениям ЕГРН
- 10:00:0000000:10 - граница и номер земельного участка по сведениям ЕГРН

Коверское сельское поселение
Олонецкого национального
муниципального района
Республики Карелия

10:14:0031703




УСЛОВНЫЕ ОБОЗНАЧЕНИЯ:

- - проектная граница публичного сервитута
- 1 - обозначение характерной точки границы публичного сервитута
- - ось проектируемого газопровода
- - граница муниципального образования
- - граница населенного пункта
- 10:00:0000000 - граница и номер кадастрового квартала по сведениям ЕГРН
- 10:00:000000:10 - граница и номер земельного участка по сведениям ЕГРН

Коверское сельское поселение
Олонецкого национального
муниципального района
Республики Карелия

10:14:0031703

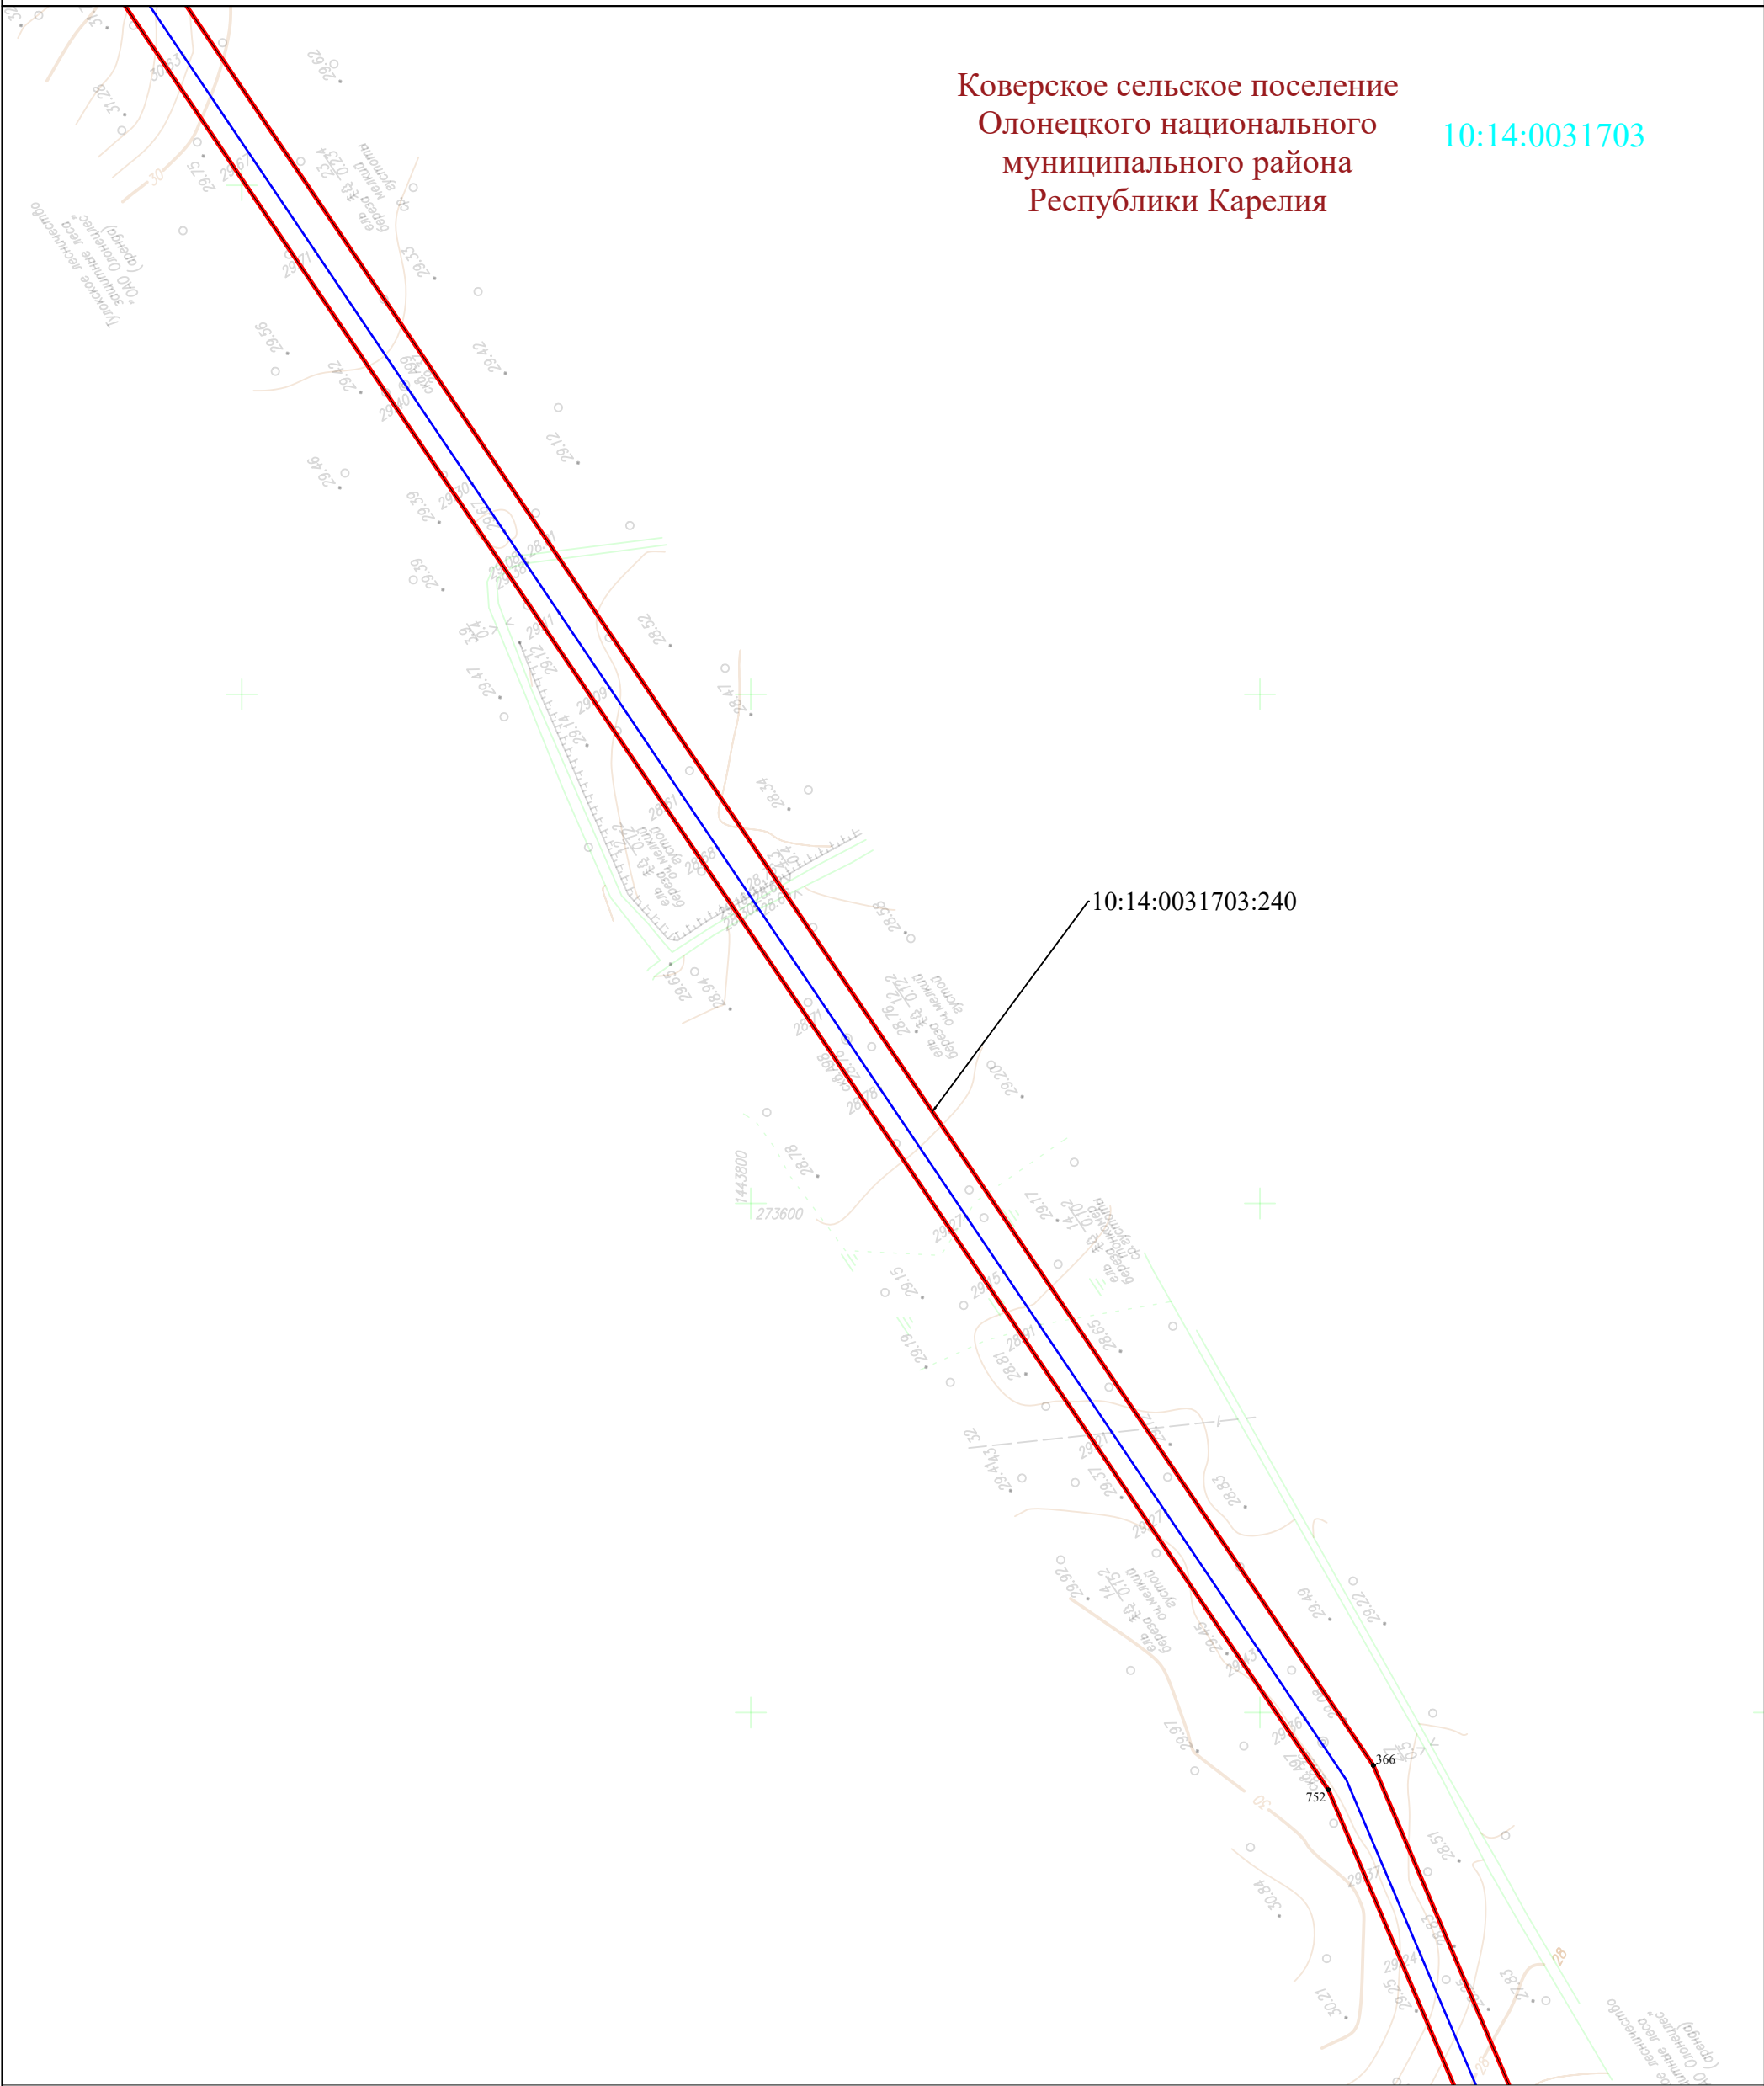


УСЛОВНЫЕ ОБОЗНАЧЕНИЯ:

- - проектная граница публичного сервитута
- 1 - обозначение характерной точки границы публичного сервитута
- - ось проектируемого газопровода
- - граница муниципального образования
- - граница населенного пункта
- 10:00:0000000 - граница и номер кадастрового квартала по сведениям ЕГРН
- 10:00:0000000:10 - граница и номер земельного участка по сведениям ЕГРН

Коверское сельское поселение
Олонецкого национального
муниципального района
Республики Карелия

10:14:0031703

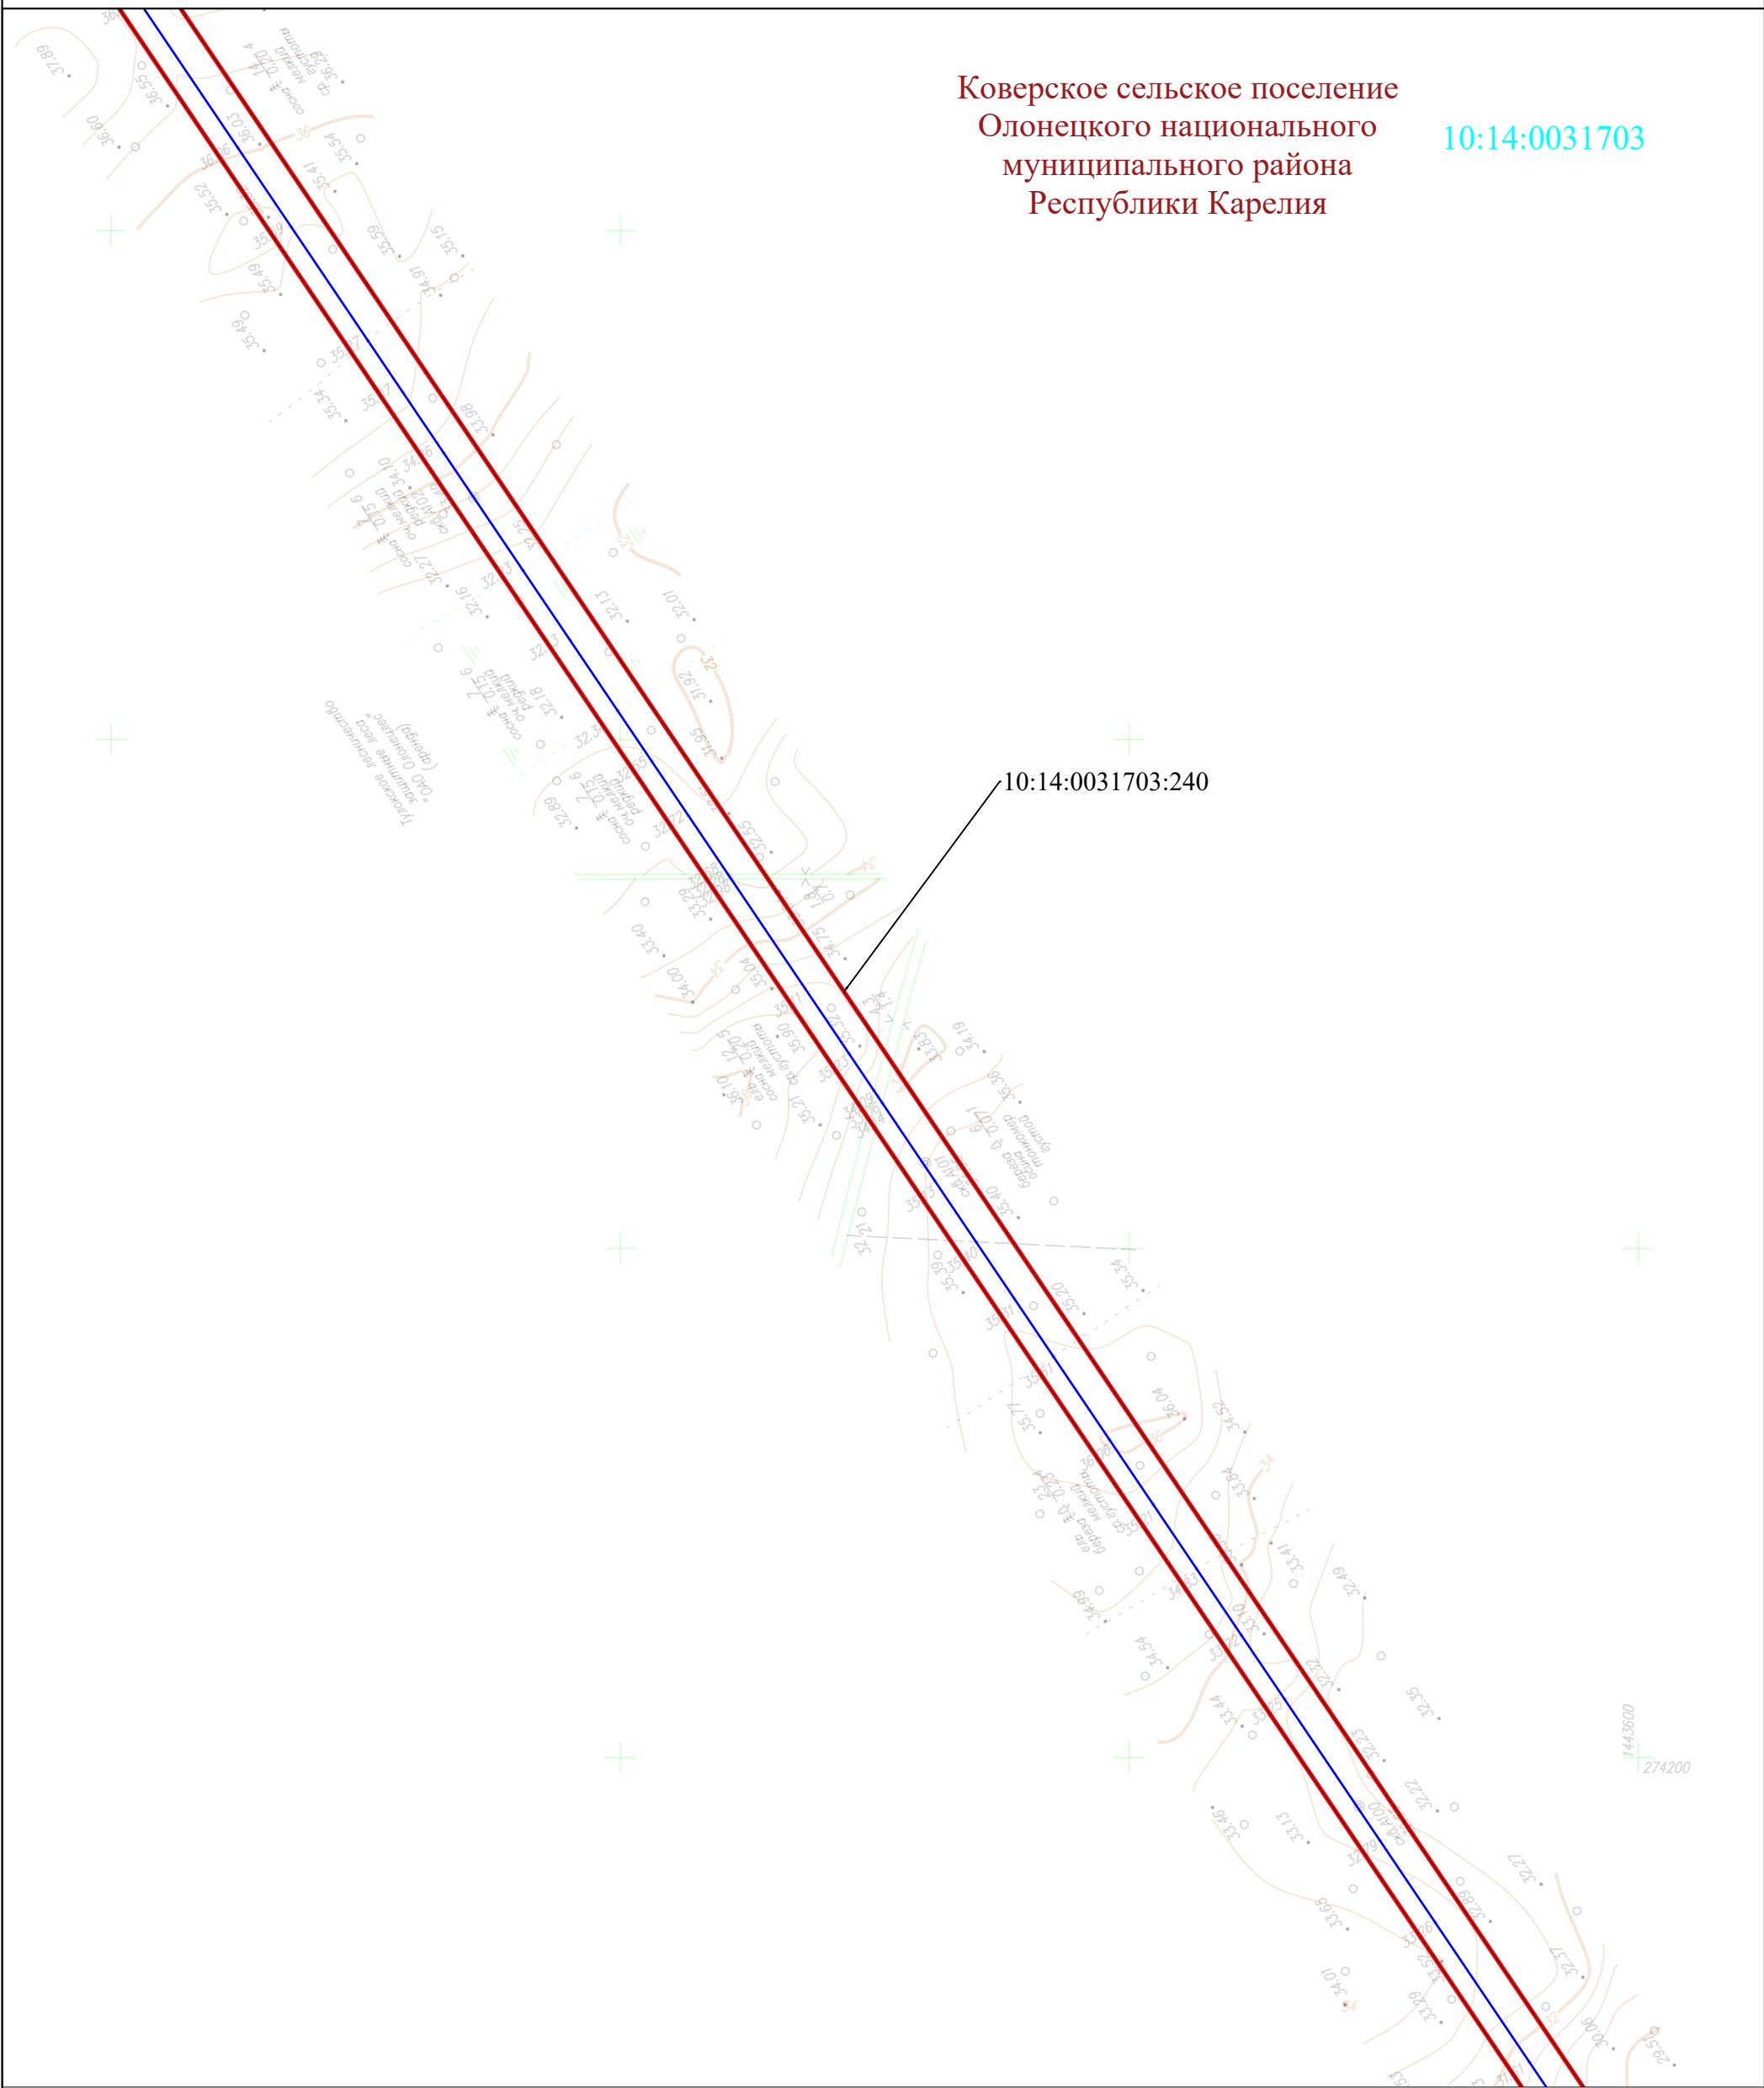

УСЛОВНЫЕ ОБОЗНАЧЕНИЯ:

- - проектная граница публичного сервитута
- 1 - обозначение характерной точки границы публичного сервитута
- - ось проектируемого газопровода
- - граница муниципального образования
- - граница населенного пункта
- 10:00:0000000 - граница и номер кадастрового квартала по сведениям ЕГРН
- 10:00:0000000:10 - граница и номер земельного участка по сведениям ЕГРН

Коверское сельское поселение
Олонецкого национального
муниципального района
Республики Карелия

10:14:0031703




УСЛОВНЫЕ ОБОЗНАЧЕНИЯ:

- - проектная граница публичного сервитута
- 1 - обозначение характерной точки границы публичного сервитута
- - ось проектируемого газопровода

- - граница муниципального образования
- - граница населенного пункта
- 10:00:0000000 - граница и номер кадастрового квартала по сведениям ЕГРН
- 10:00:0000000:10 - граница и номер земельного участка по сведениям ЕГРН


Масштаб 1:2 500
Формат А3

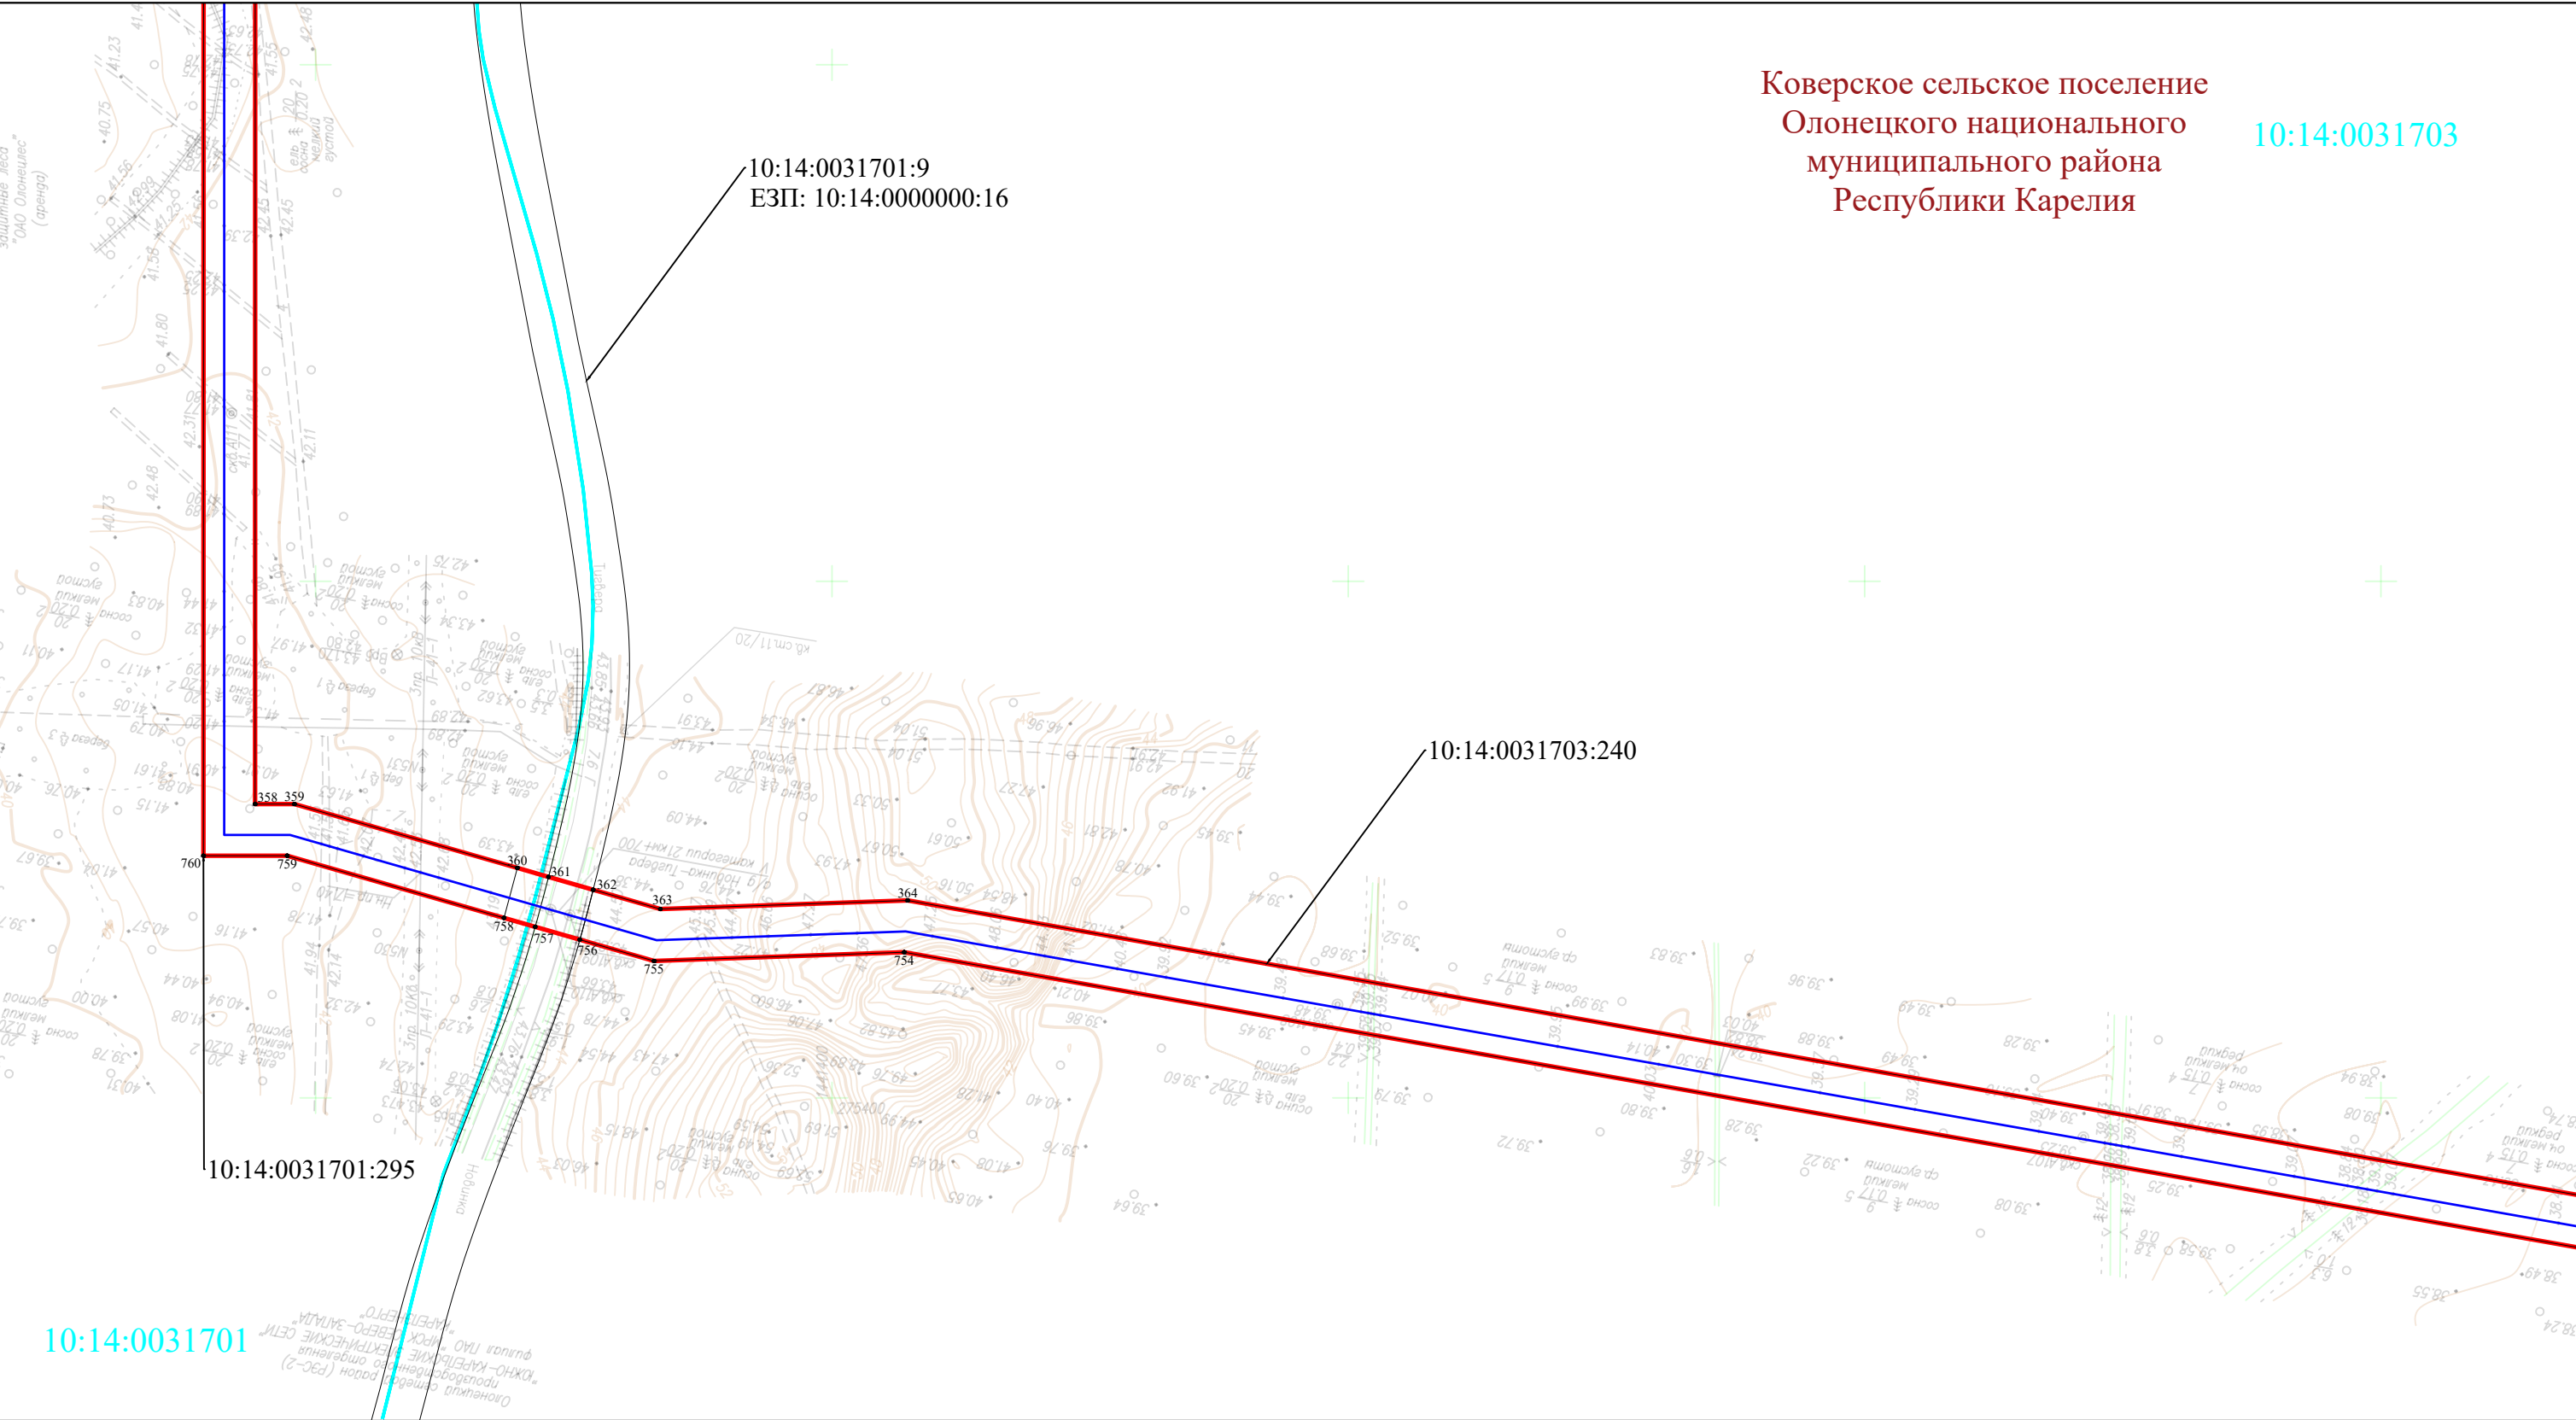

УСЛОВНЫЕ ОБОЗНАЧЕНИЯ:

- проектная граница публичного сервитута
- 1 — обозначение характерной точки границы публичного сервитута
- ось проектируемого газопровода

- граница муниципального образования
- граница населенного пункта
- 10:00:0000000 — граница и номер кадастрового квартала по сведениям ЕГРН
- 10:00:0000000:10 — граница и номер земельного участка по сведениям ЕГРН

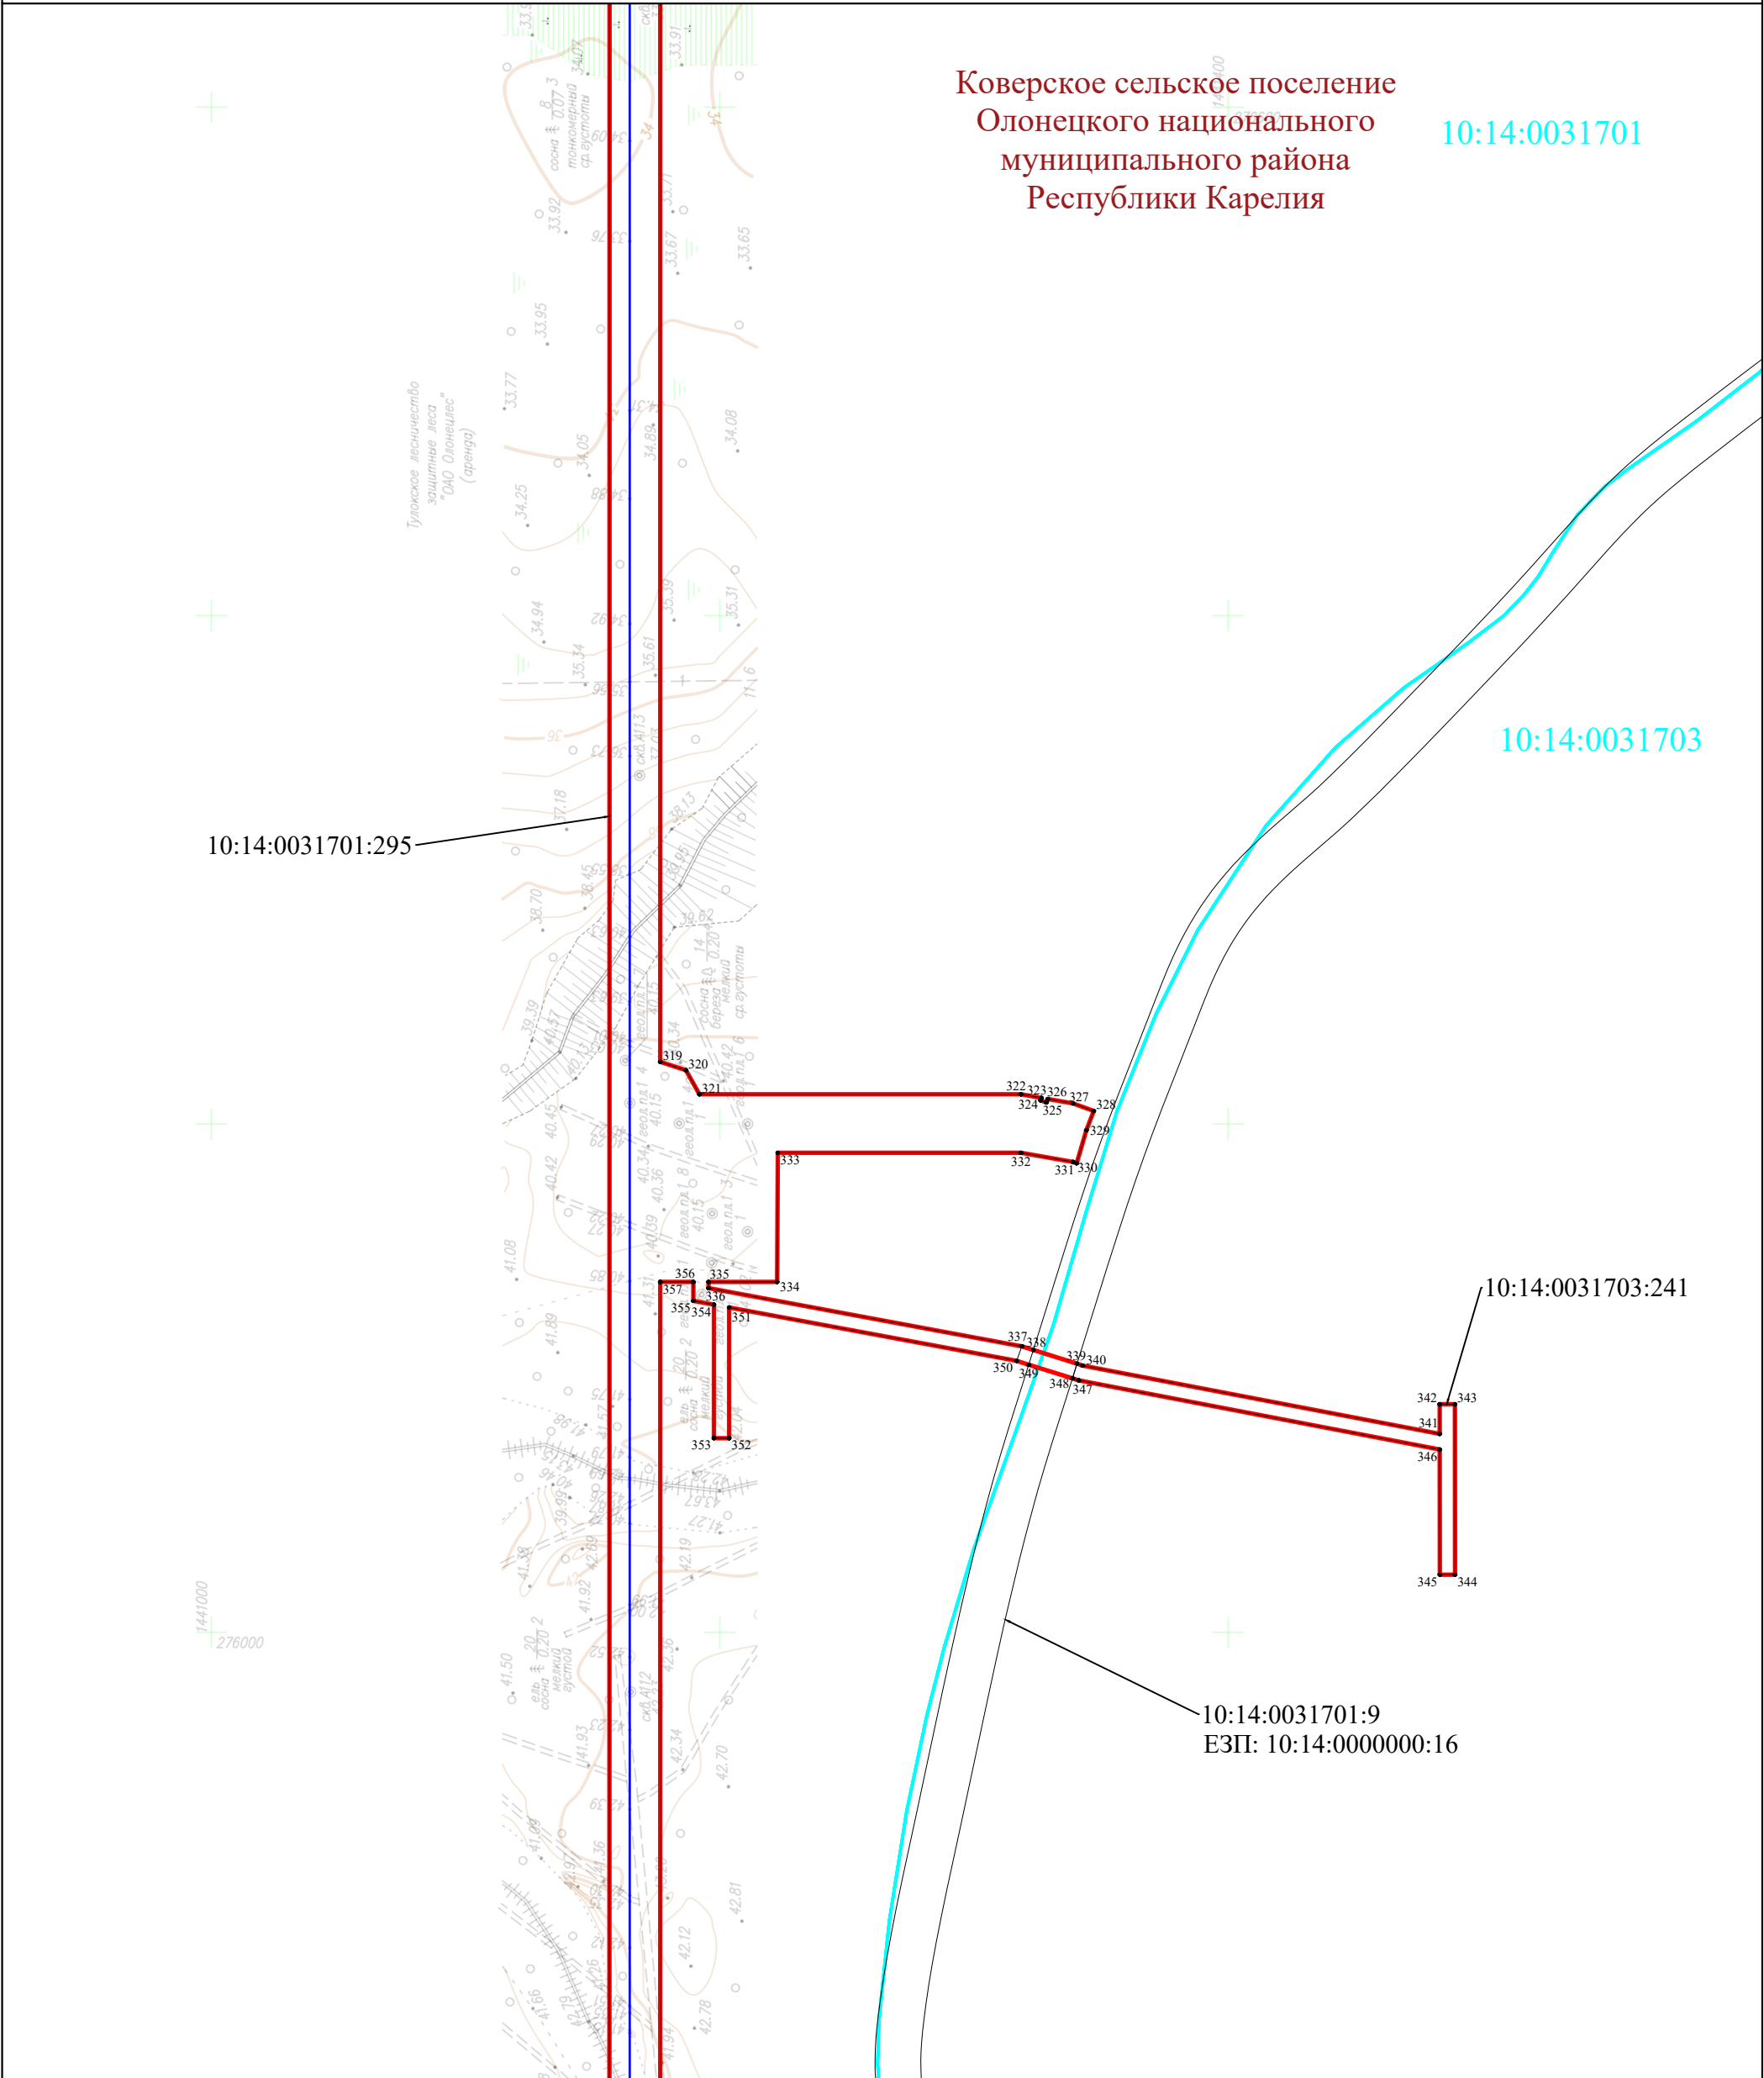


УСЛОВНЫЕ ОБОЗНАЧЕНИЯ:

- - проектная граница публичного сервитута
- 1 - обозначение характерной точки границы публичного сервитута
- - ось проектируемого газопровода
- - граница муниципального образования
- - граница населенного пункта
- 10:00:0000000 - граница и номер кадастрового квартала по сведениям ЕГРН
- 10:00:0000000:10 - граница и номер земельного участка по сведениям ЕГРН

Схема расположения границ публичного сервитута

ЛИСТ 32

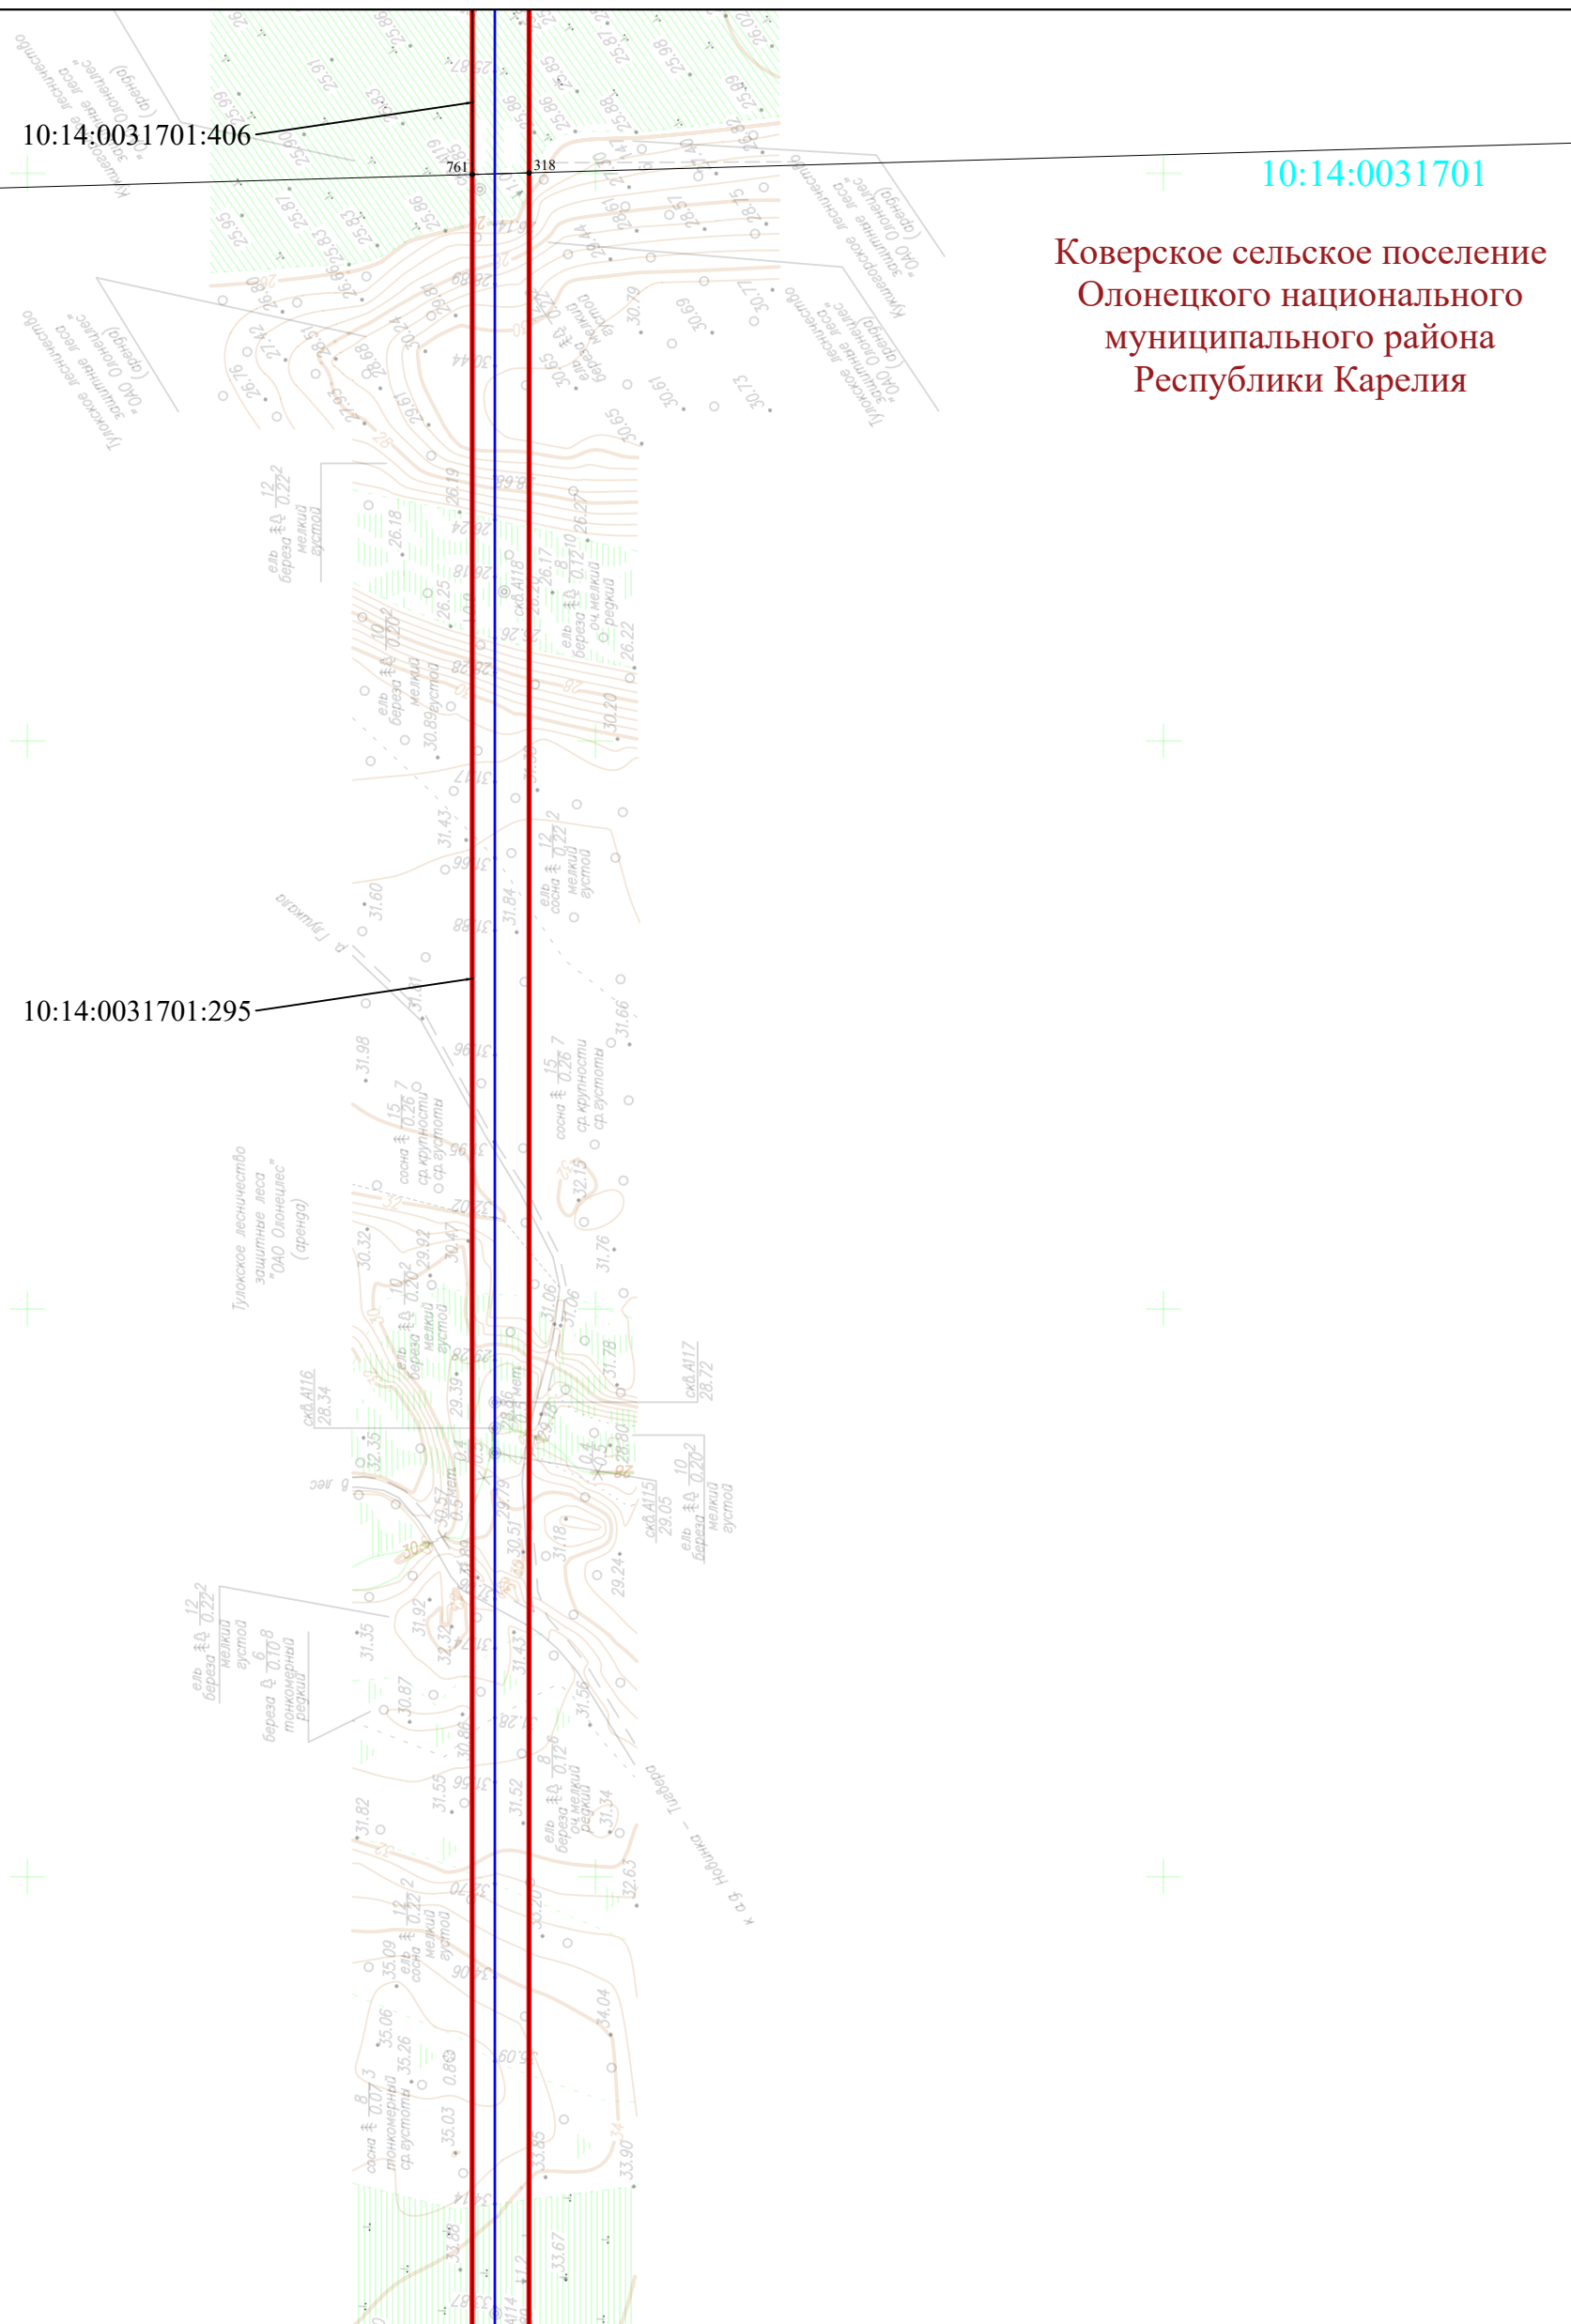


УСЛОВНЫЕ ОБОЗНАЧЕНИЯ:

-  - проектная граница публичного сервитута
- 1 - обозначение характерной точки границы публичного сервитута
-  - ось проектируемого газопровода
-  - граница муниципального образования
-  - граница населенного пункта
- 10:00:0000000 - граница и номер кадастрового квартала по сведениям ЕГРН
- 10:00:0000000.10 - граница и номер земельного участка по сведениям ЕГРН


Масштаб 1:2 500
Формат А3

Схема расположения границ публичного сервитута


ЛИСТ 33

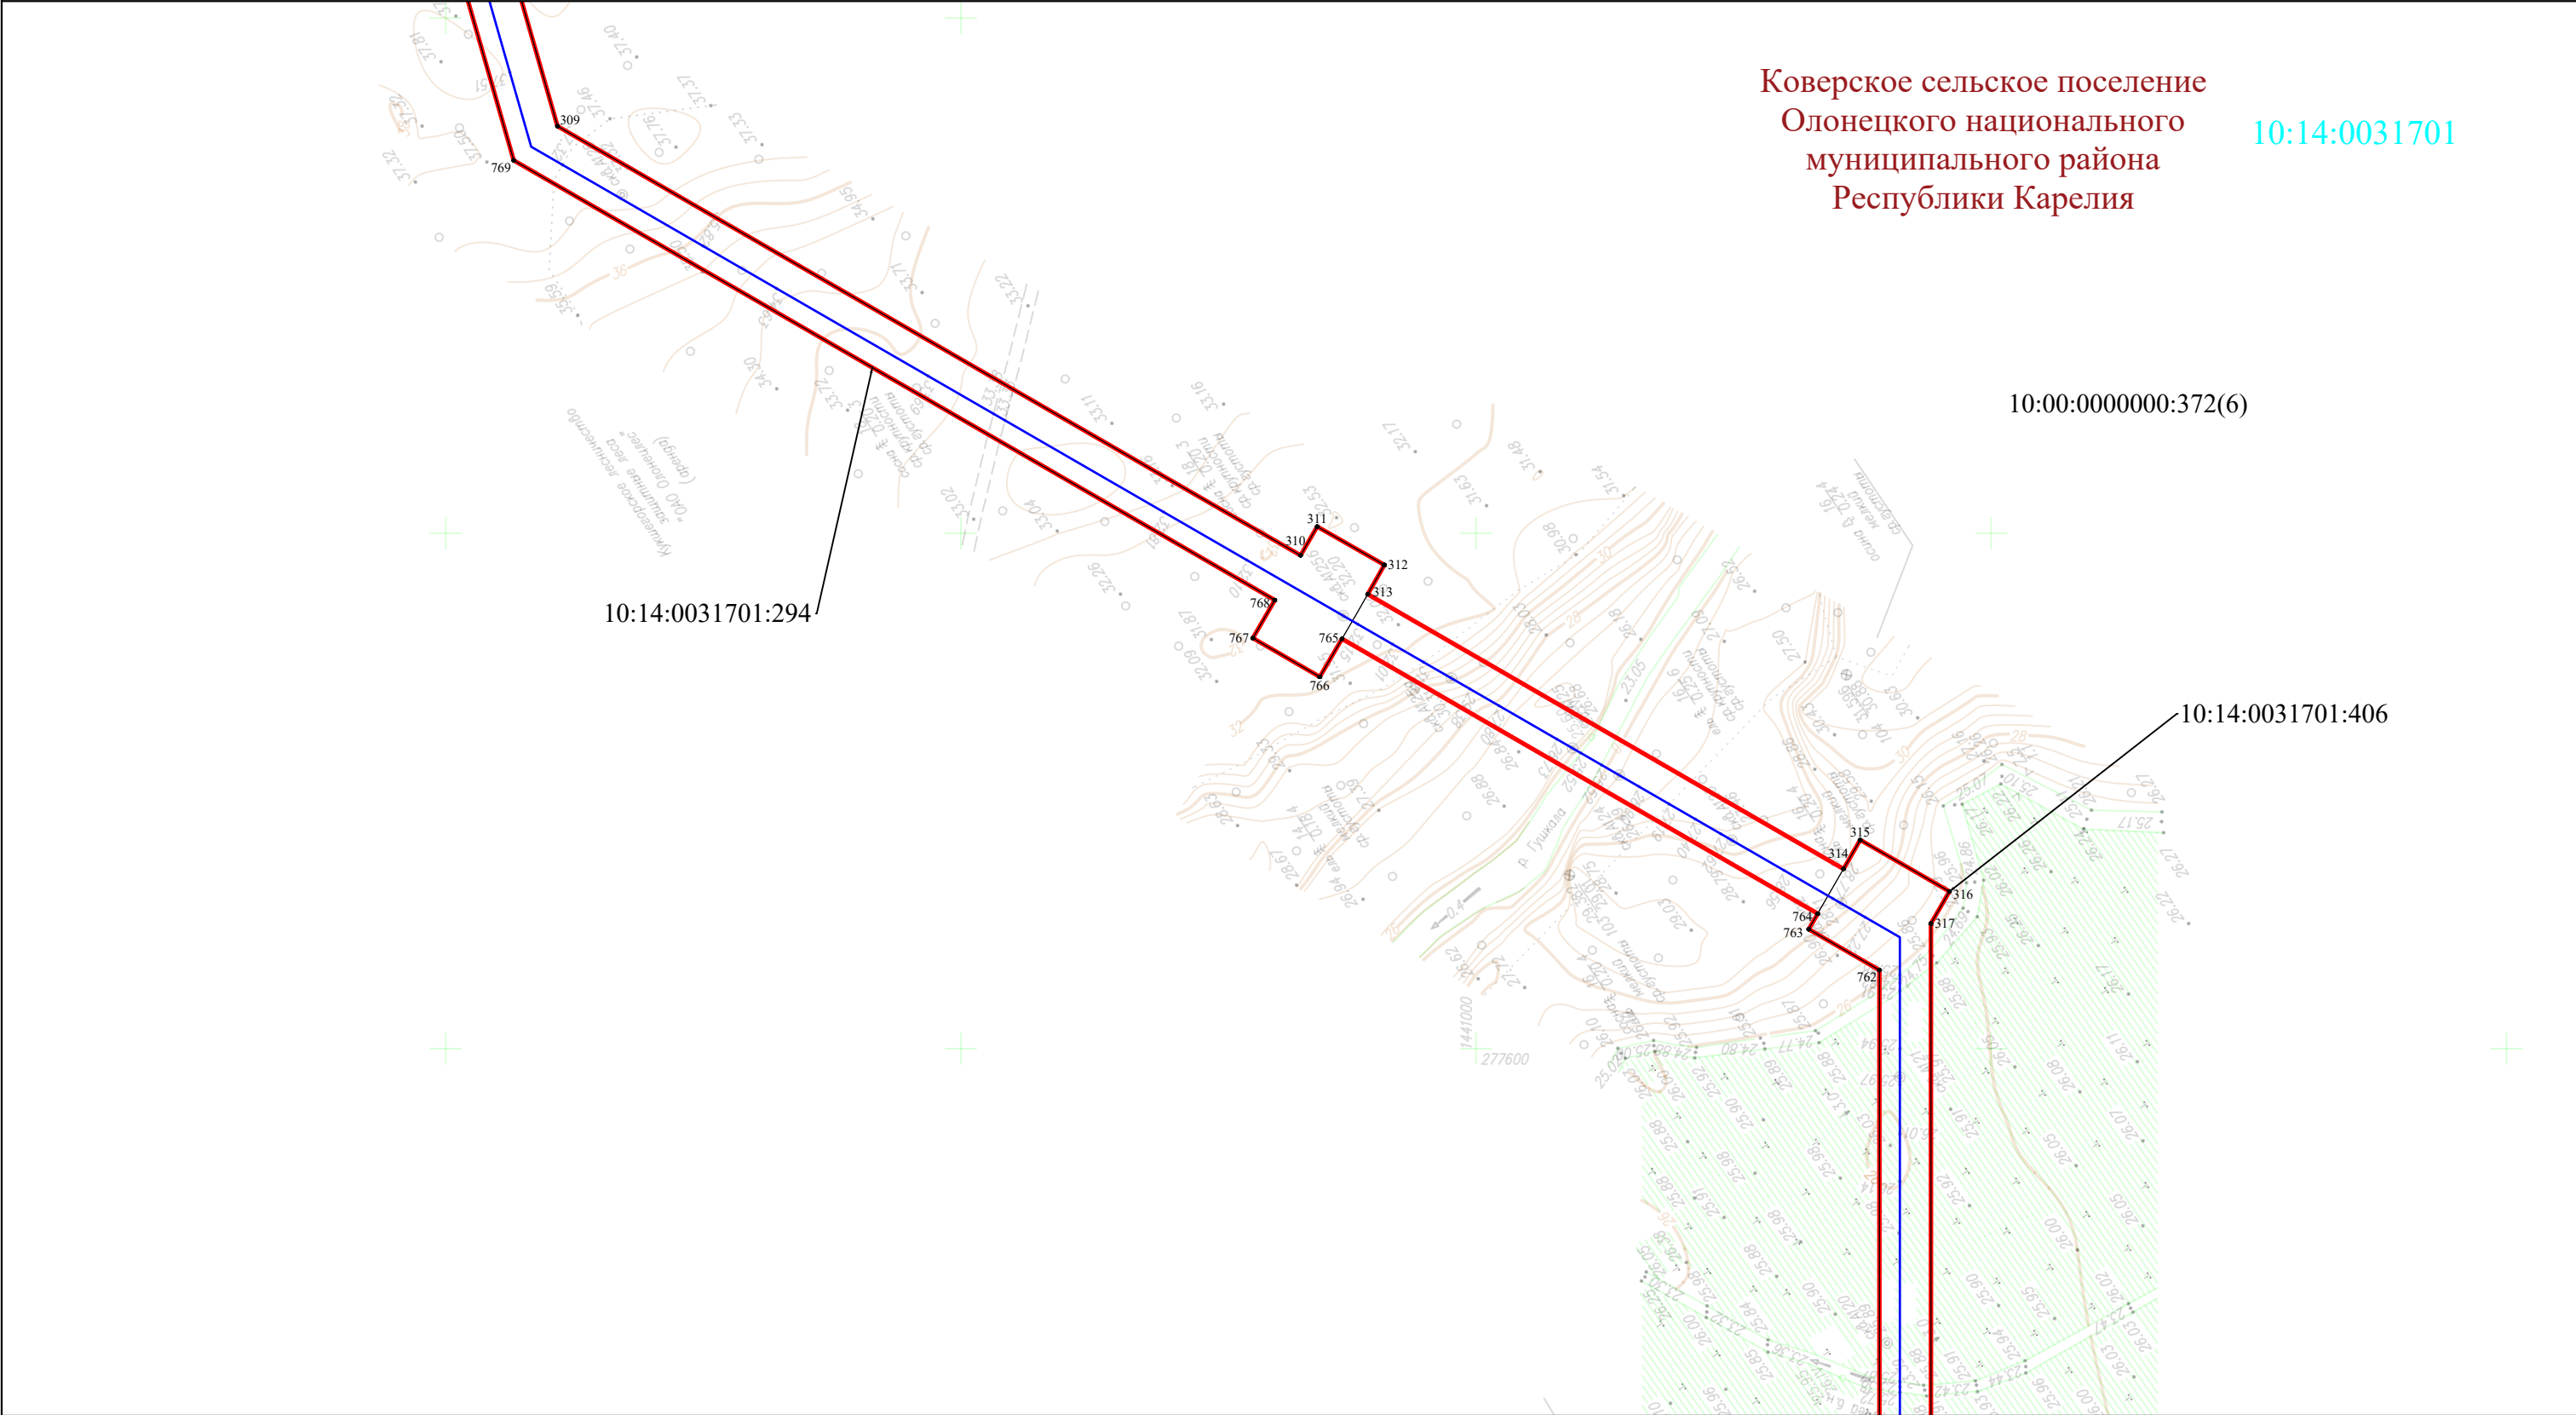

УСЛОВНЫЕ ОБОЗНАЧЕНИЯ:

 - | | | | |
|---|--|---|---|
| | - проектная граница публичного сервитута | | - граница муниципального образования |
| • 1 | - обозначение характерной точки границы публичного сервитута | | - граница населенного пункта |
|  | - ось проектируемого газопровода | <u>10:00:0000000</u> | - граница и номер кадастрового квартала по сведениям ЕГРН |
| | | <u>10:00:0000000:10</u> | - граница и номер земельного участка по сведениям ЕГРН |
- Масштаб 1:2 500
Формат А3

Масштаб 1:2 500
Формат А3

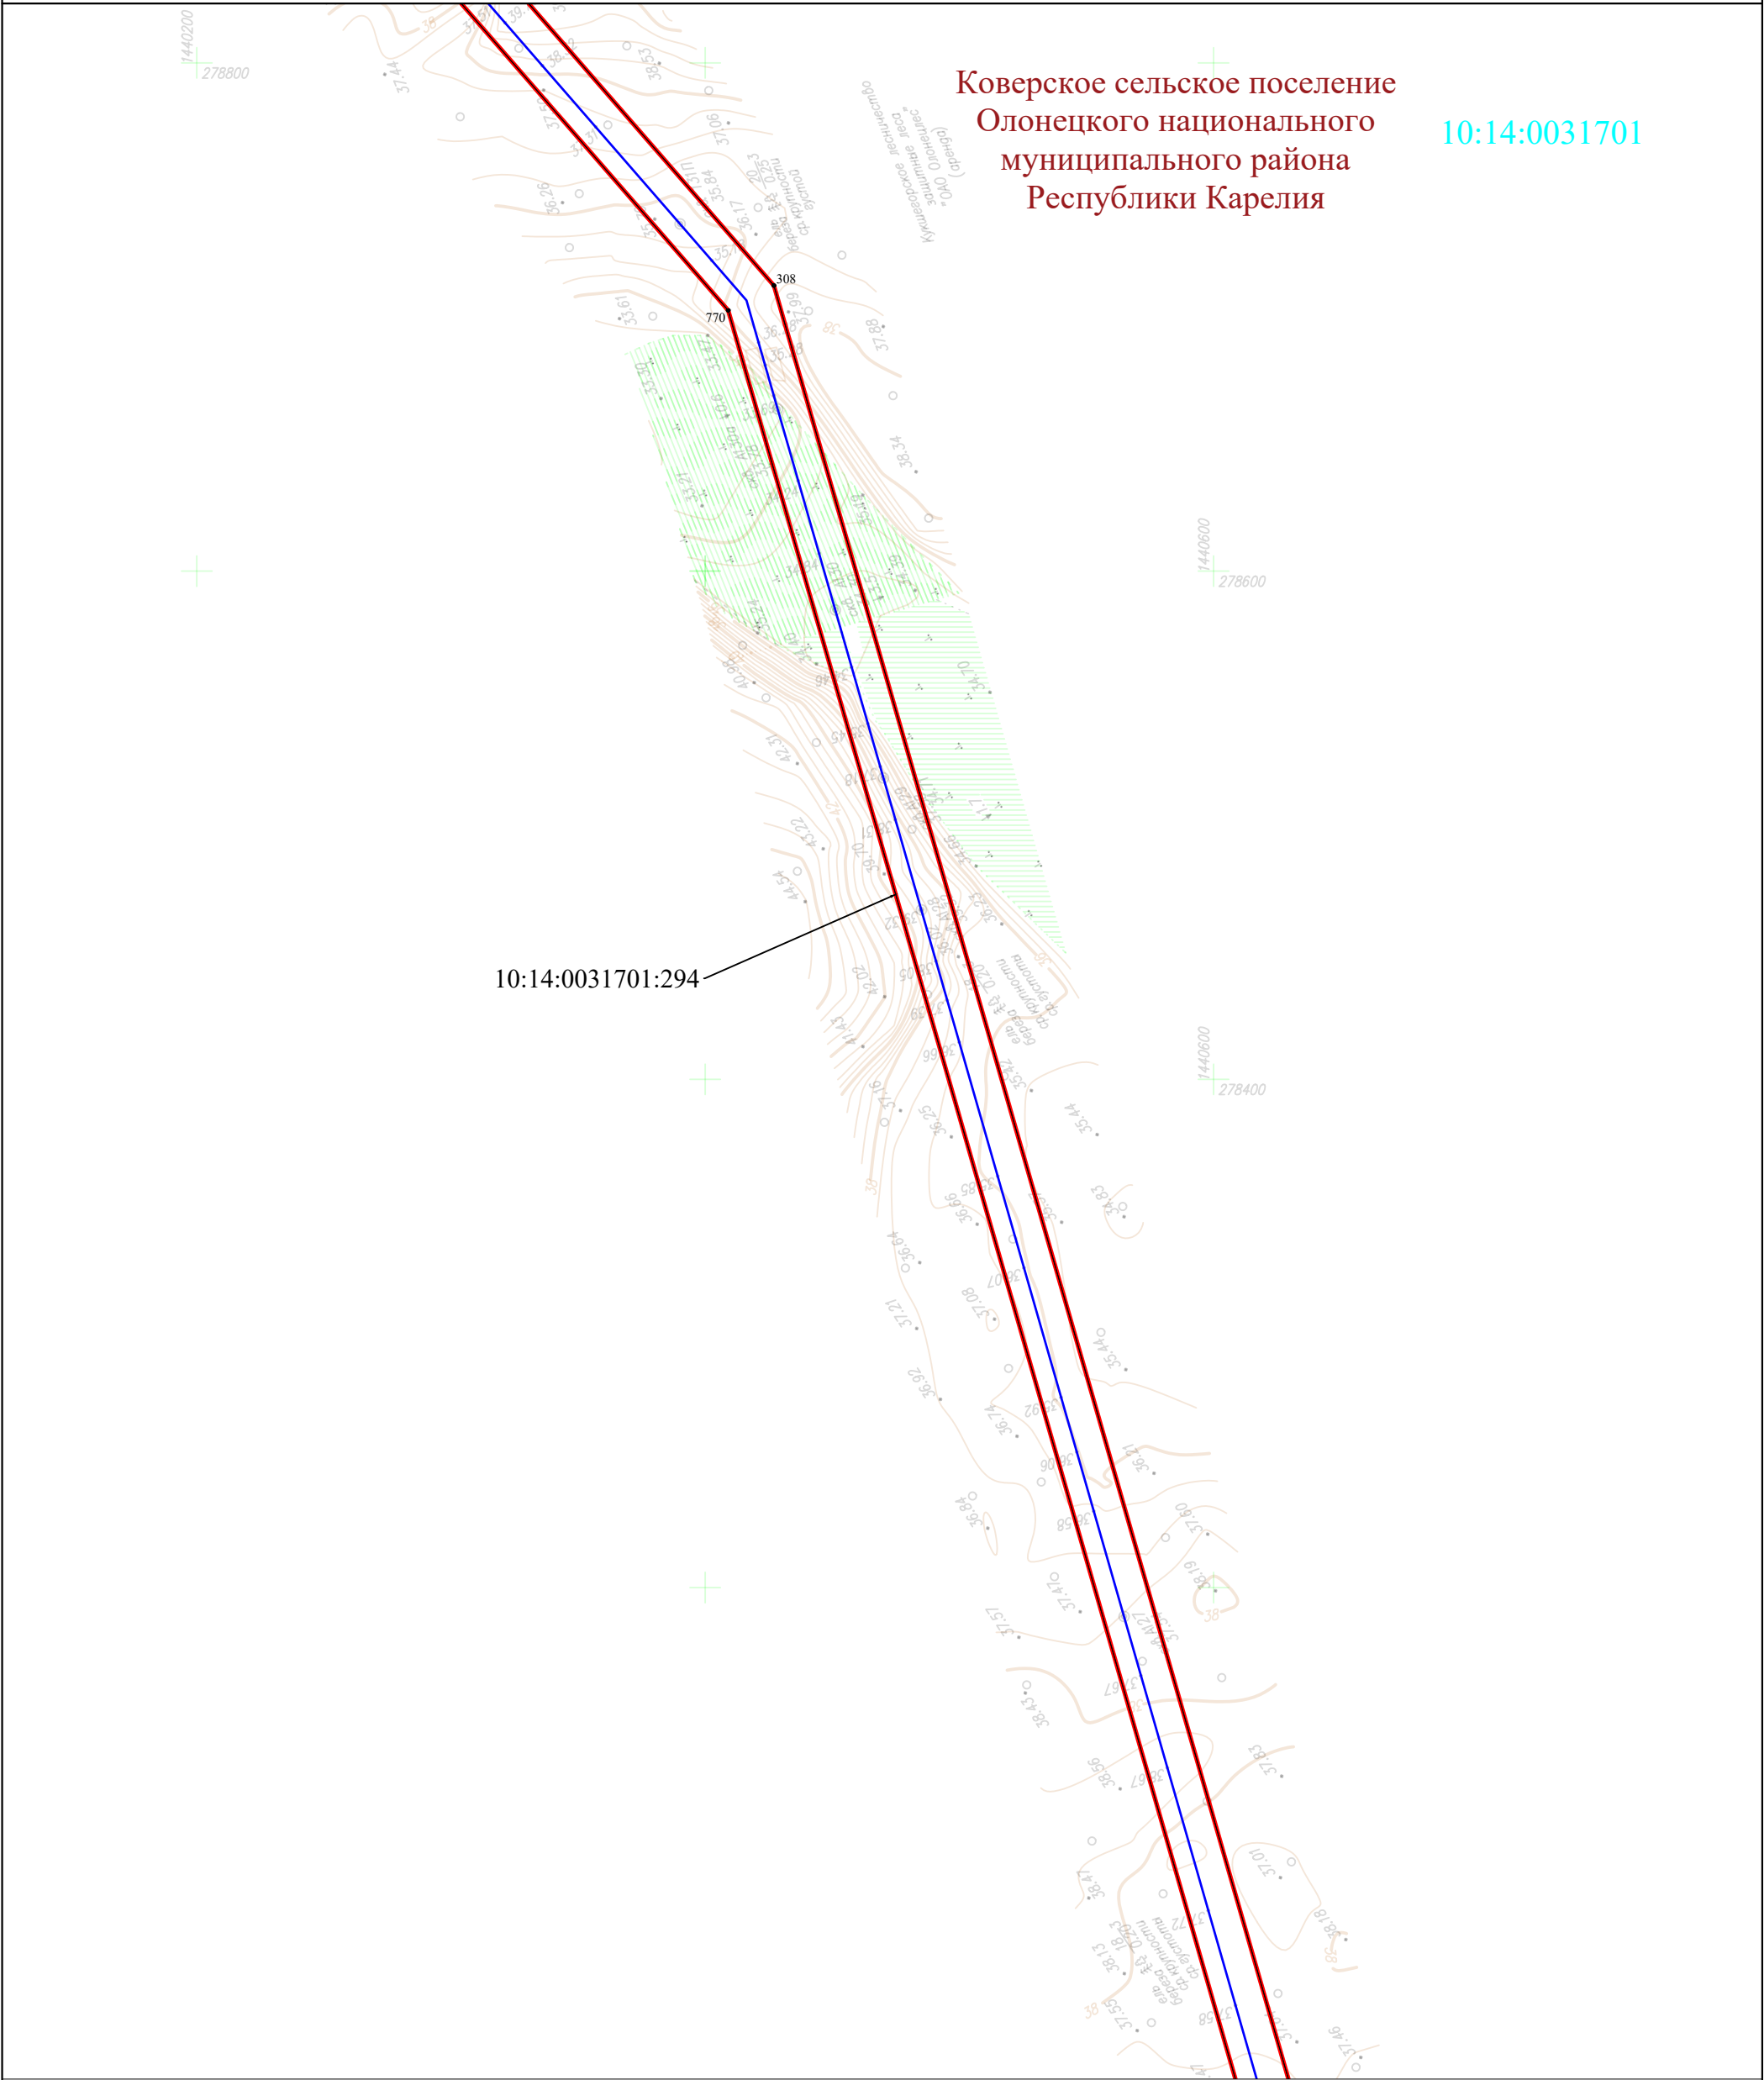


УСЛОВНЫЕ ОБОЗНАЧЕНИЯ:

- - проектная граница публичного сервитута
- 1 - обозначение характерной точки границы публичного сервитута
- - ось проектируемого газопровода
- - граница муниципального образования
- - граница населенного пункта
- 10:00:0000000 - граница и номер кадастрового квартала по сведениям ЕГРН
- 10:00:0000000:10 - граница и номер земельного участка по сведениям ЕГРН

Коверское сельское поселение
Олонецкого национального
муниципального района
Республики Карелия

10:14:0031701

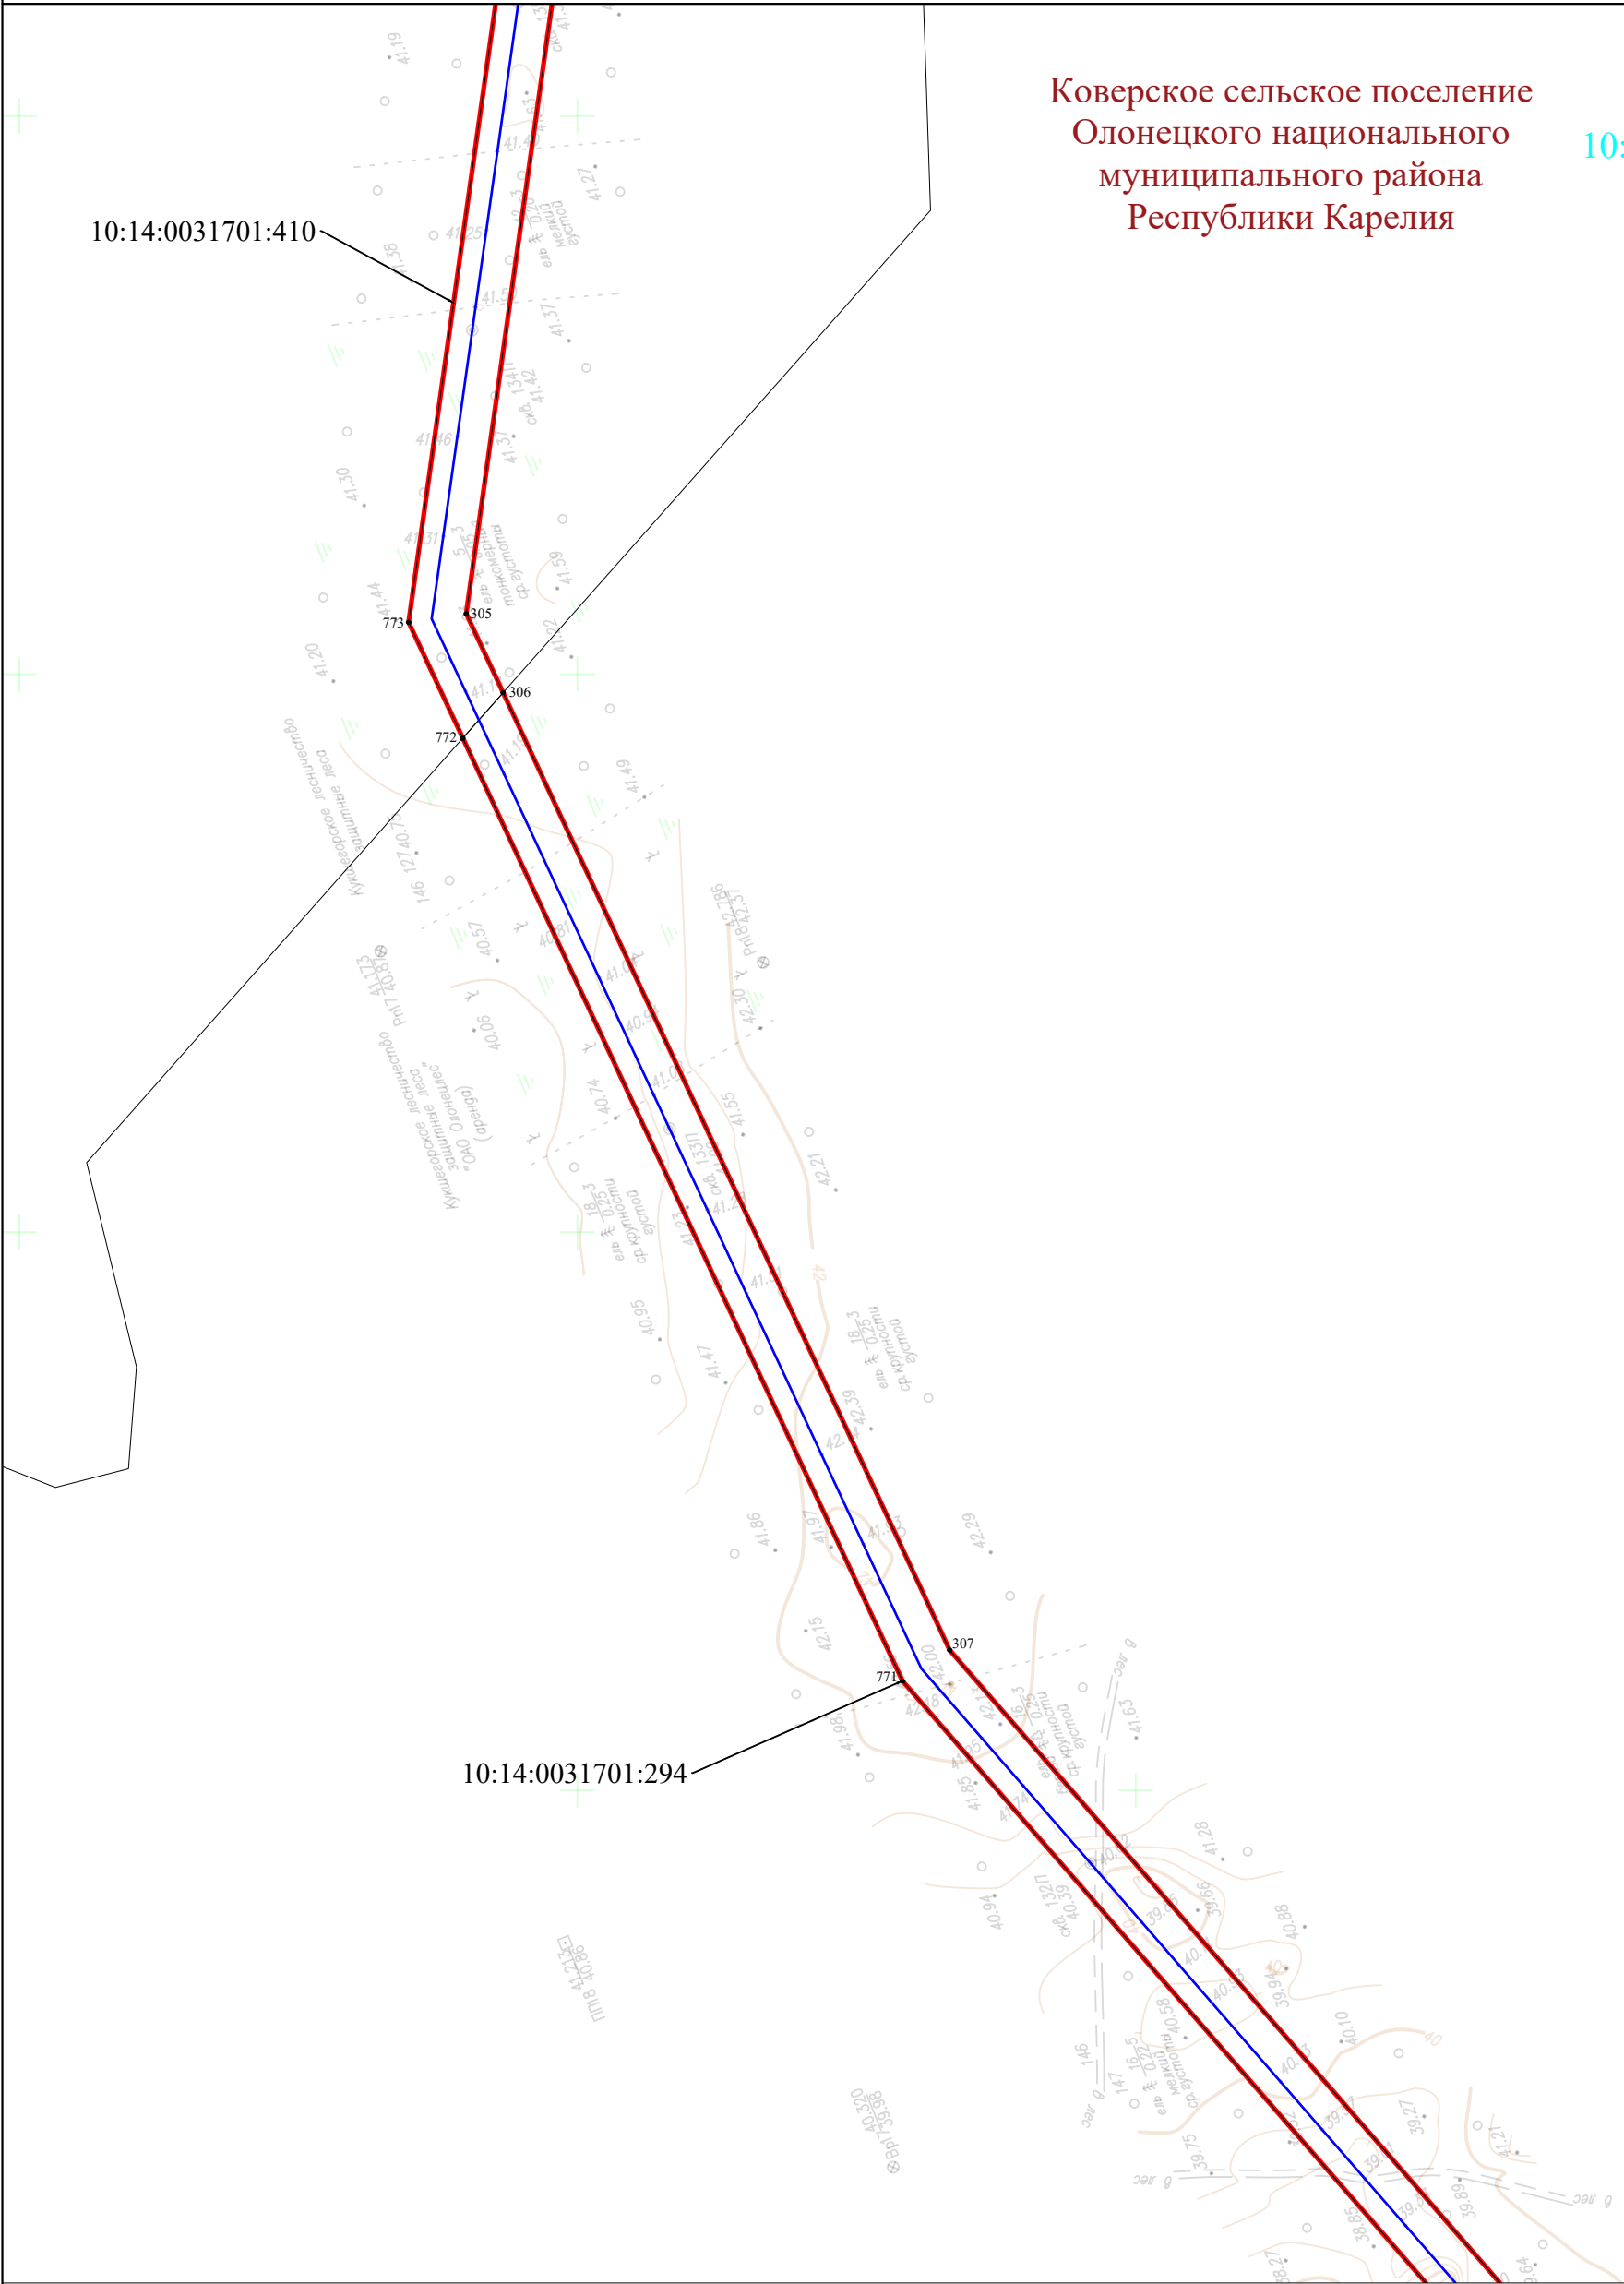

УСЛОВНЫЕ ОБОЗНАЧЕНИЯ:

- - проектная граница публичного сервитута
- 1 - обозначение характерной точки границы публичного сервитута
- - ось проектируемого газопровода
- - граница муниципального образования
- - граница населенного пункта
- 10:00:0000000 - граница и номер кадастрового квартала по сведениям ЕГРН
- 10:00:0000000:10 - граница и номер земельного участка по сведениям ЕГРН


Коверское сельское поселение
Олонецкого национального
муниципального района
Республики Карелия

10:14:0031701

10:14:0031701:410

УСЛОВНЫЕ ОБОЗНАЧЕНИЯ:

- - проектная граница публичного сервитута
- 1 - обозначение характерной точки границы публичного сервитута
- - ось проектируемого газопровода
- - граница муниципального образования
- - граница населенного пункта
- 10:00:0000000 - граница и номер кадастрового квартала по сведениям ЕГРН
- 10:00:0000000:10 - граница и номер земельного участка по сведениям ЕГРН

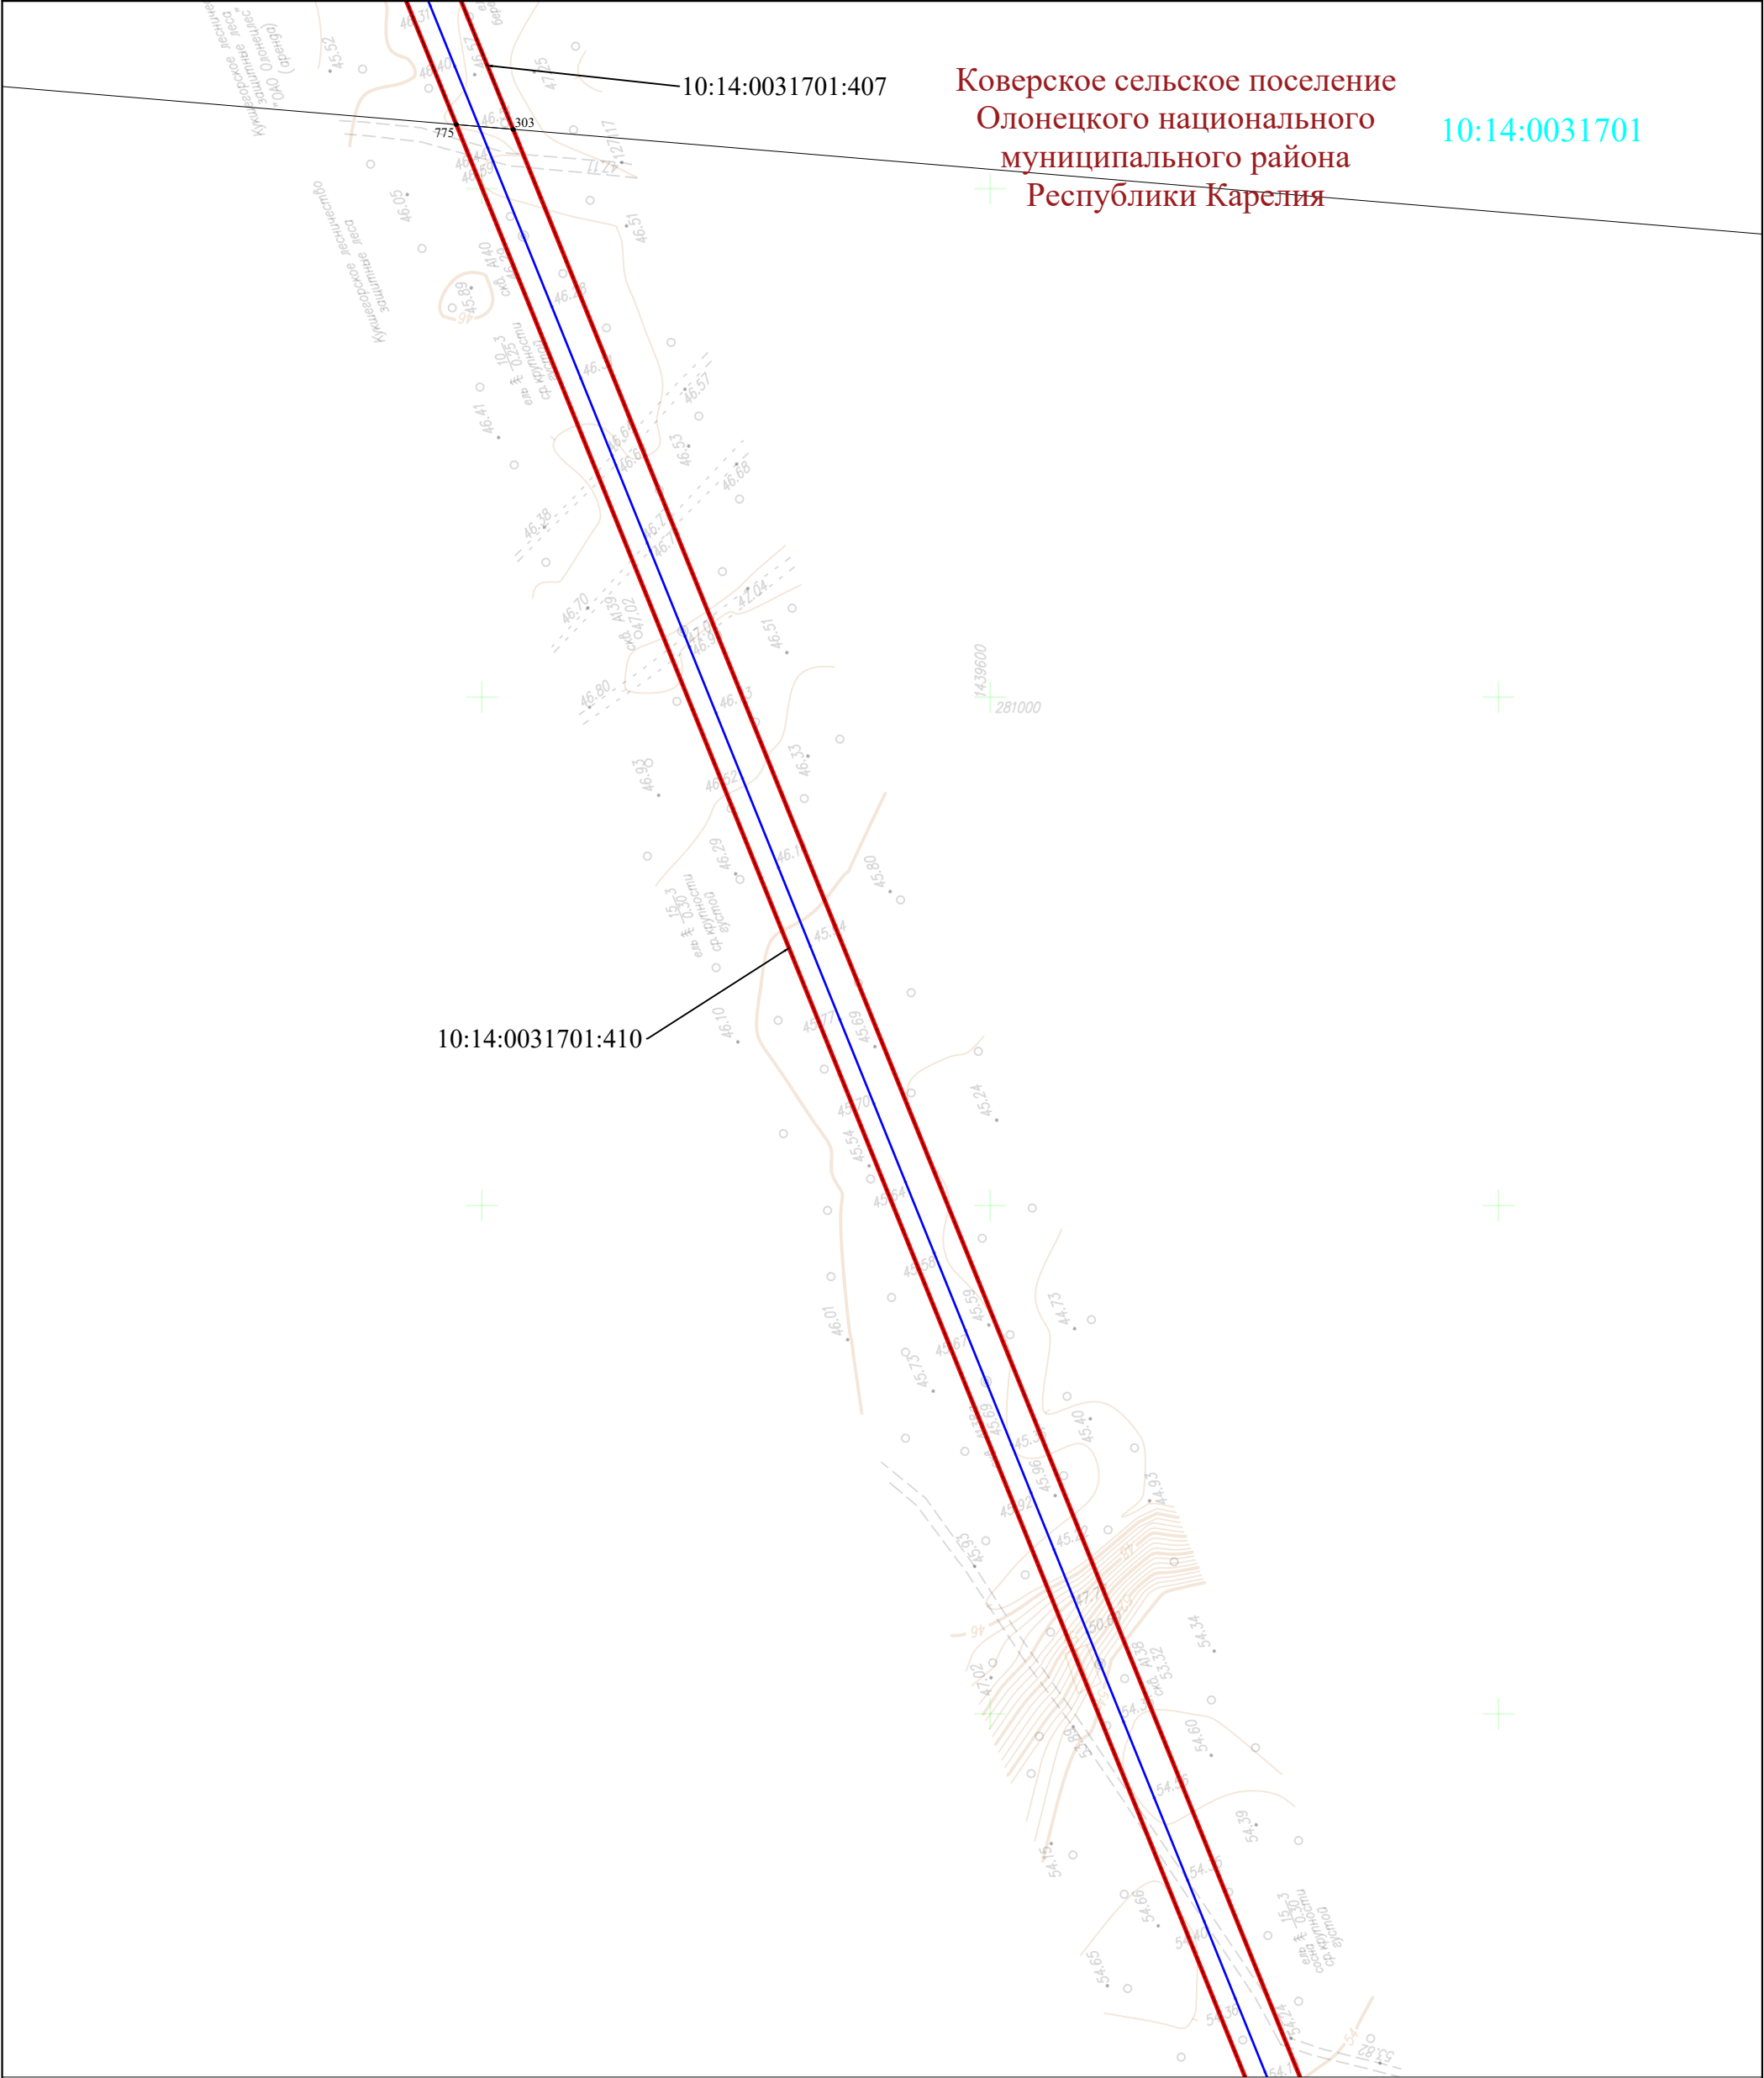

УСЛОВНЫЕ ОБОЗНАЧЕНИЯ:

- - проектная граница публичного сервитута
- 1 - обозначение характерной точки границы публичного сервитута
- - ось проектируемого газопровода
- - граница муниципального образования
- - граница населенного пункта
- 10:00:0000000 - граница и номер кадастрового квартала по сведениям ЕГРН
- 10:00:0000000:10 - граница и номер земельного участка по сведениям ЕГРН

Коверское сельское поселение
Олонецкого национального
муниципального района
Республики Карелия

10:14:0031701




УСЛОВНЫЕ ОБОЗНАЧЕНИЯ:

- - проектная граница публичного сервитута
- 1 - обозначение характерной точки границы публичного сервитута
- - ось проектируемого газопровода
- - граница муниципального образования
- - граница населенного пункта
- 10:00:0000000 - граница и номер кадастрового квартала по сведениям ЕГРН
- 10:00:0000000:10 - граница и номер земельного участка по сведениям ЕГРН

Коверское сельское поселение
Олонецкого национального
муниципального района
Республики Карелия

10:14:0031701

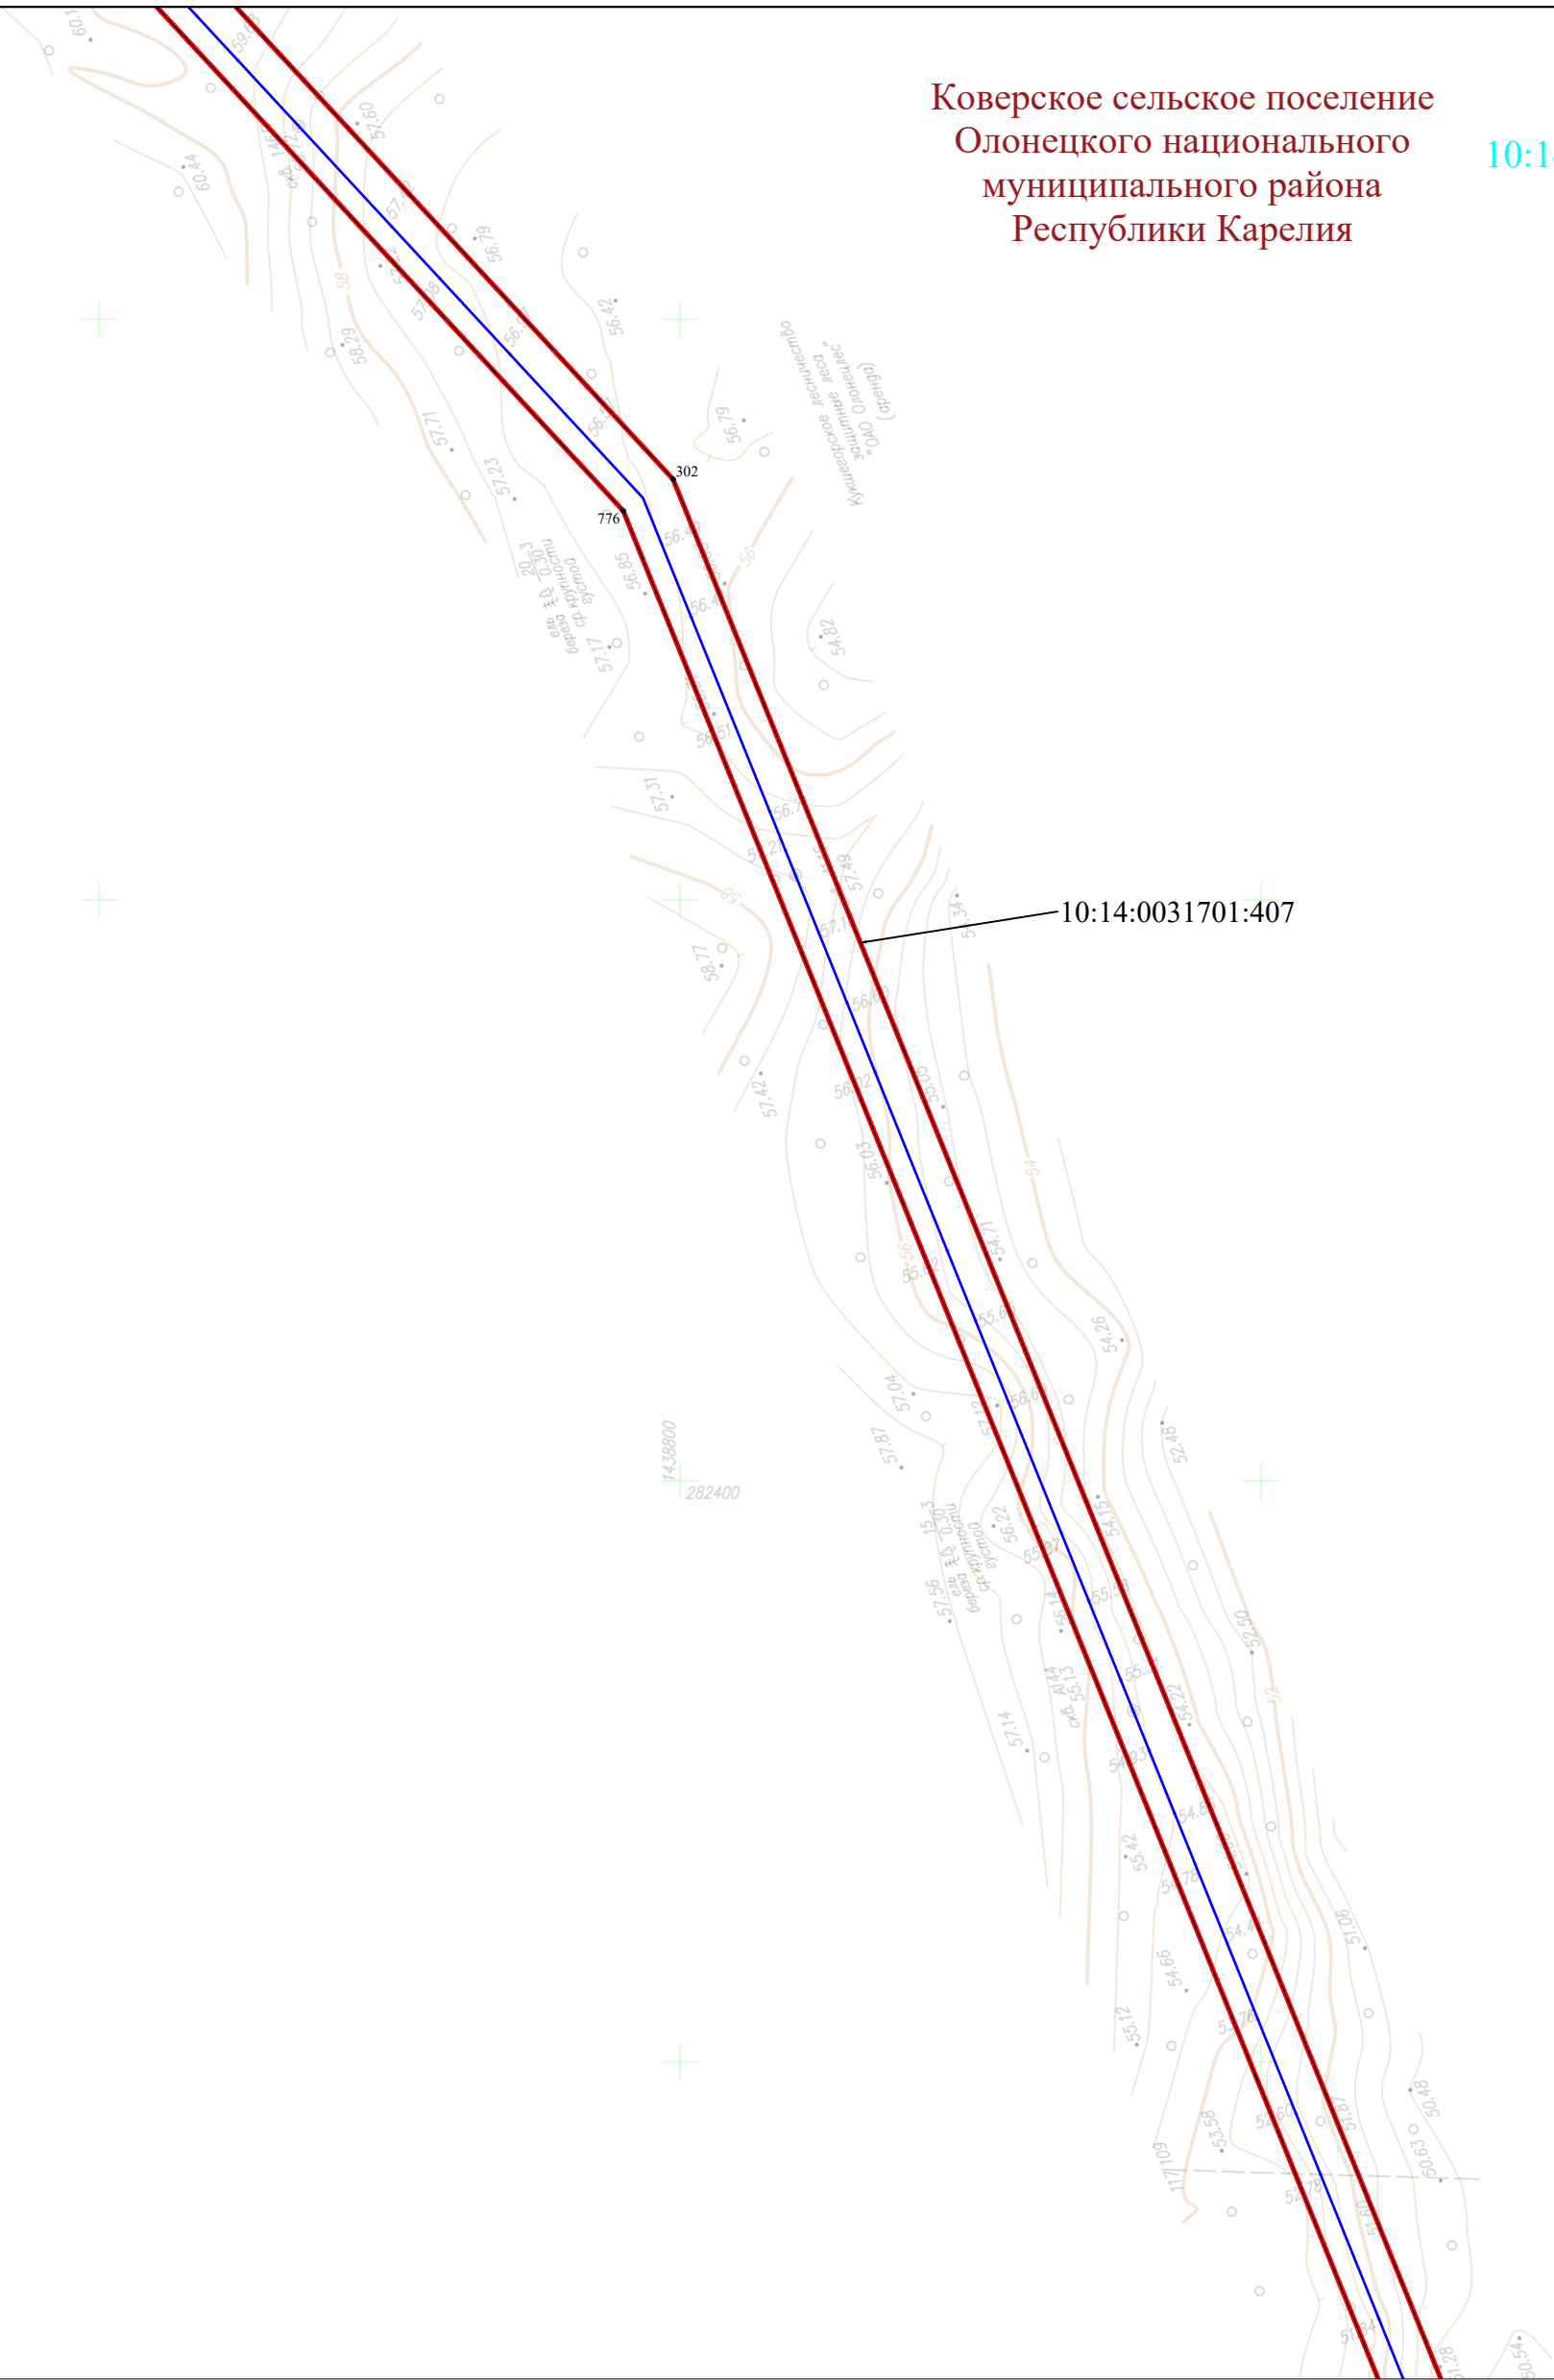


УСЛОВНЫЕ ОБОЗНАЧЕНИЯ:

- - проектная граница публичного сервитута
- 1 - обозначение характерной точки границы публичного сервитута
- - ось проектируемого газопровода
- - граница муниципального образования
- - граница населенного пункта
- 10:00:0000000 - граница и номер кадастрового квартала по сведениям ЕГРН
- 10:00:0000000:10 - граница и номер земельного участка по сведениям ЕГРН

Коверское сельское поселение
Олонецкого национального
муниципального района
Республики Карелия

10:14:0031701

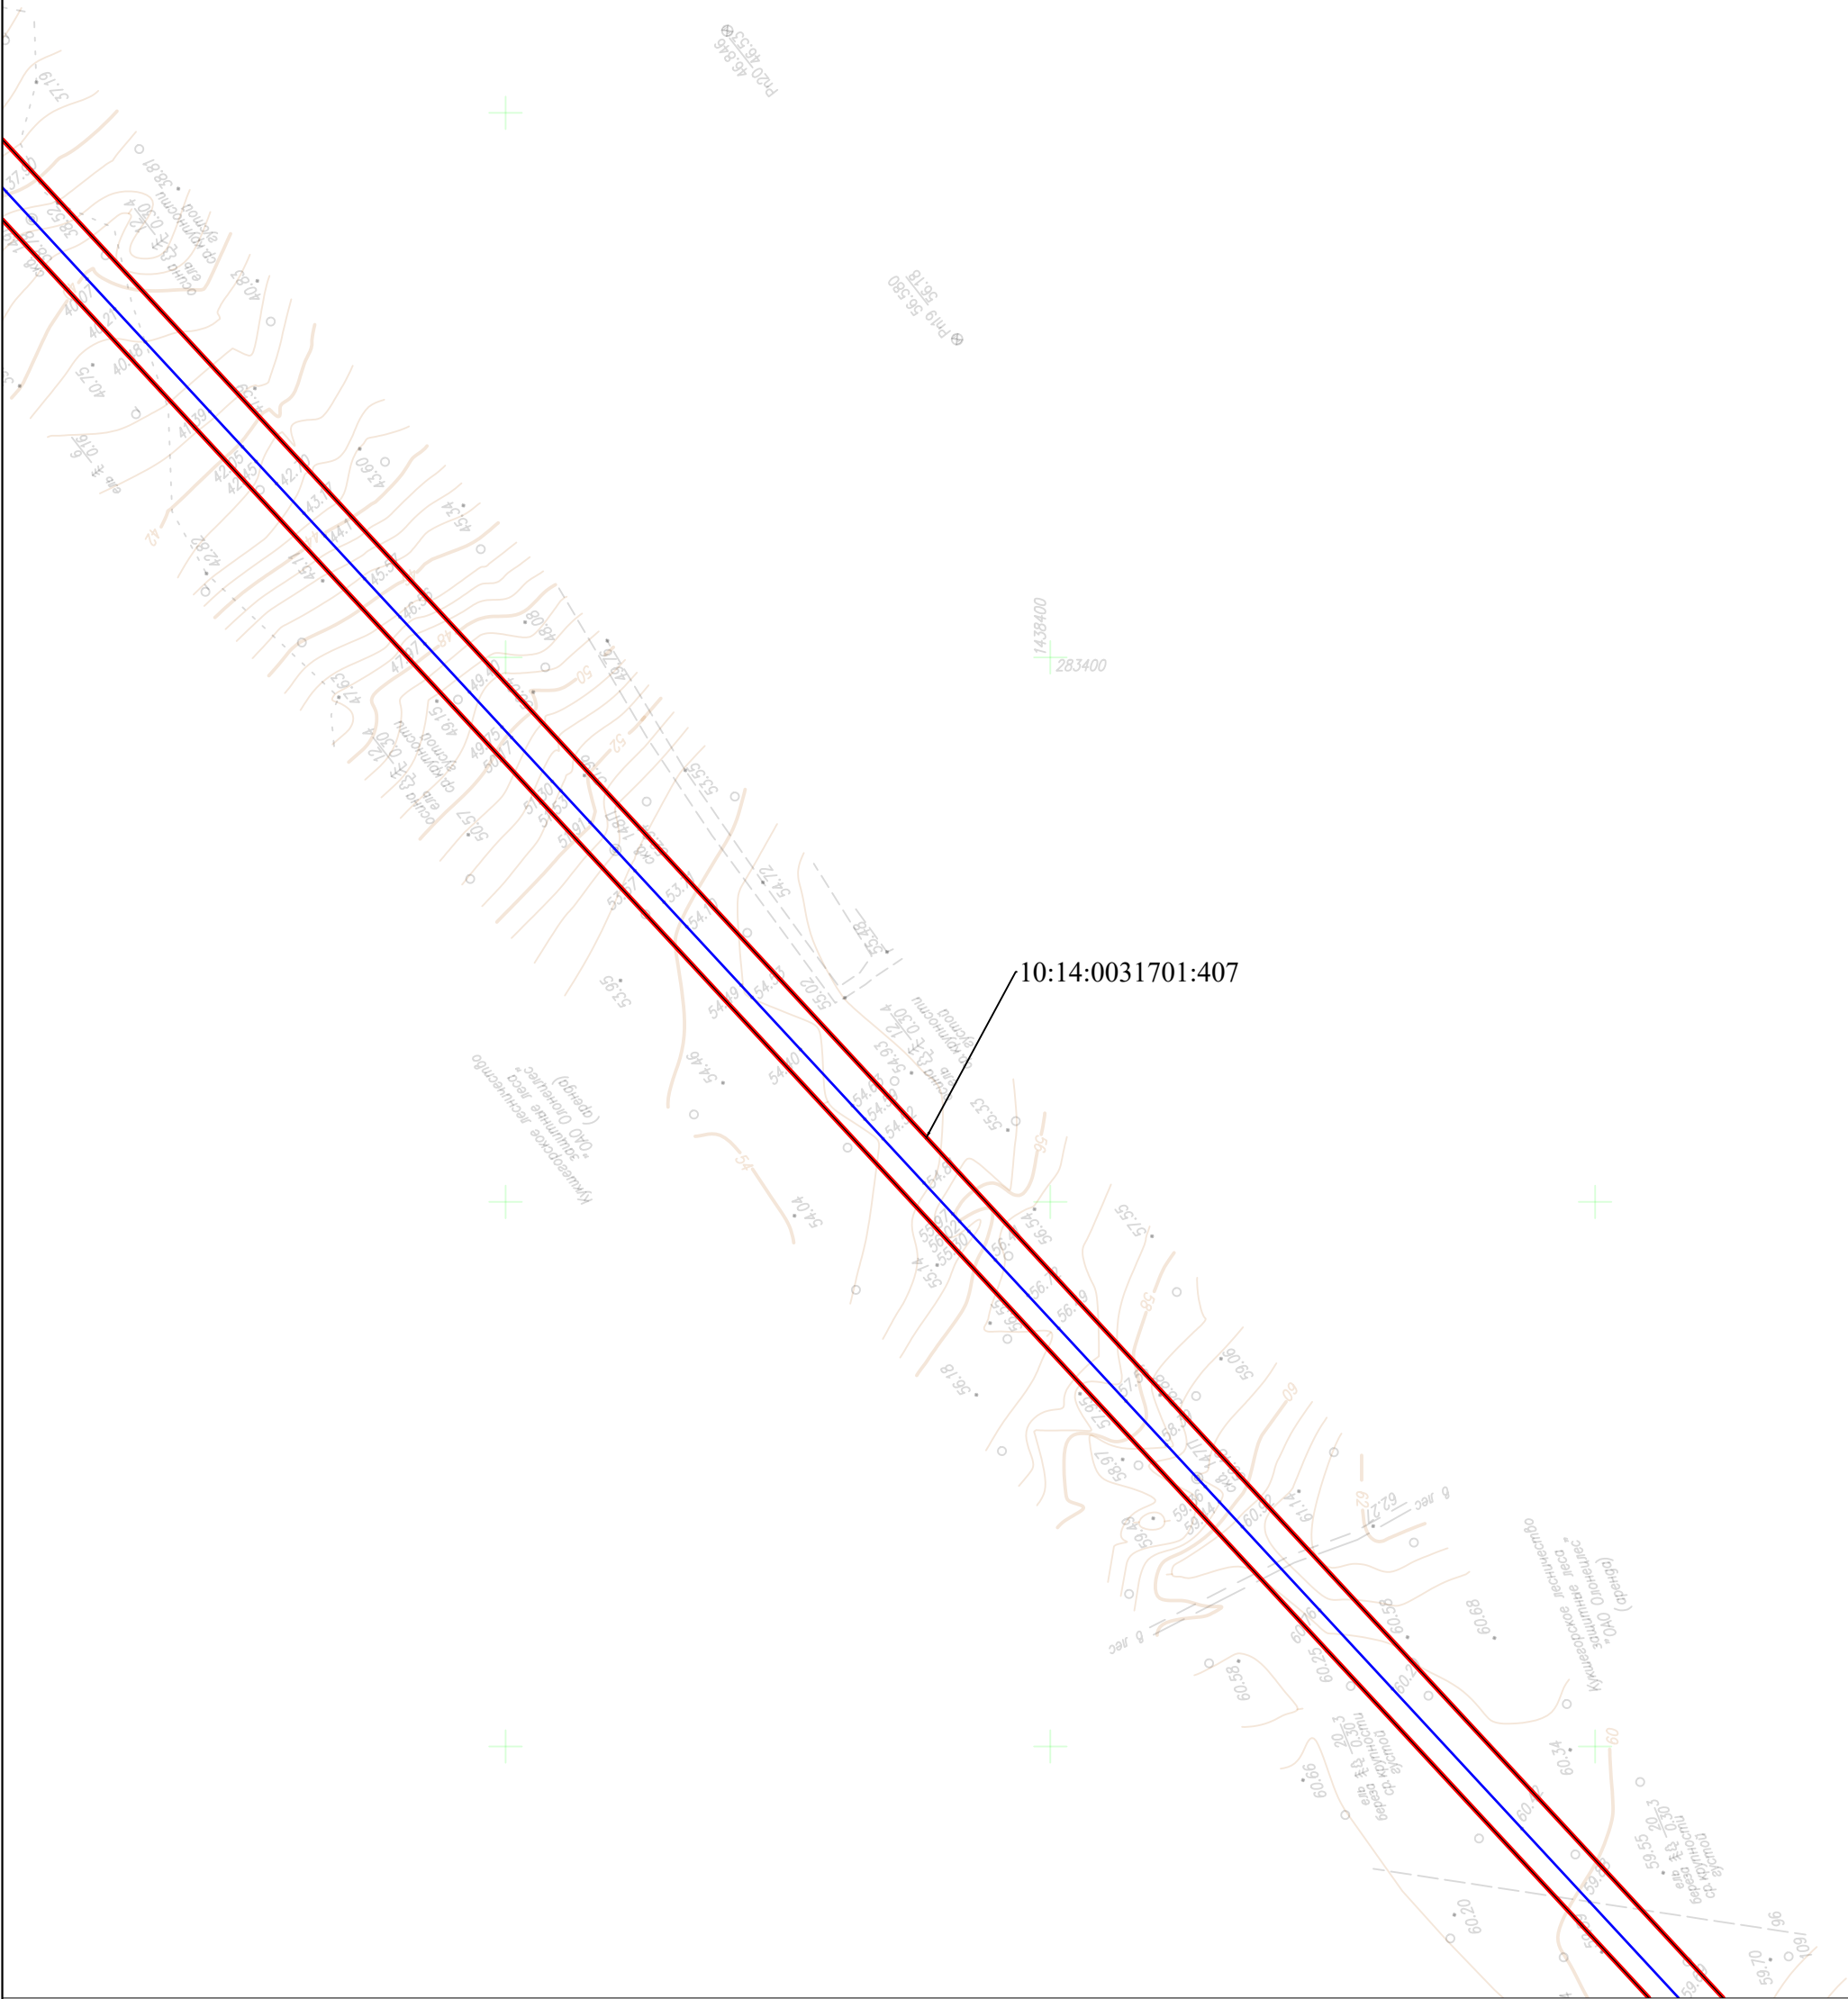


УСЛОВНЫЕ ОБОЗНАЧЕНИЯ:

- - проектная граница публичного сервитута
- 1 - обозначение характерной точки границы публичного сервитута
- - ось проектируемого газопровода
- - граница муниципального образования
- - граница населенного пункта
- 10:00:0000000 - граница и номер кадастрового квартала по сведениям ЕГРН
- 10:00:0000000:10 - граница и номер земельного участка по сведениям ЕГРН

Коверское сельское поселение
Олонецкого национального
муниципального района
Республики Карелия

10:14:0031701

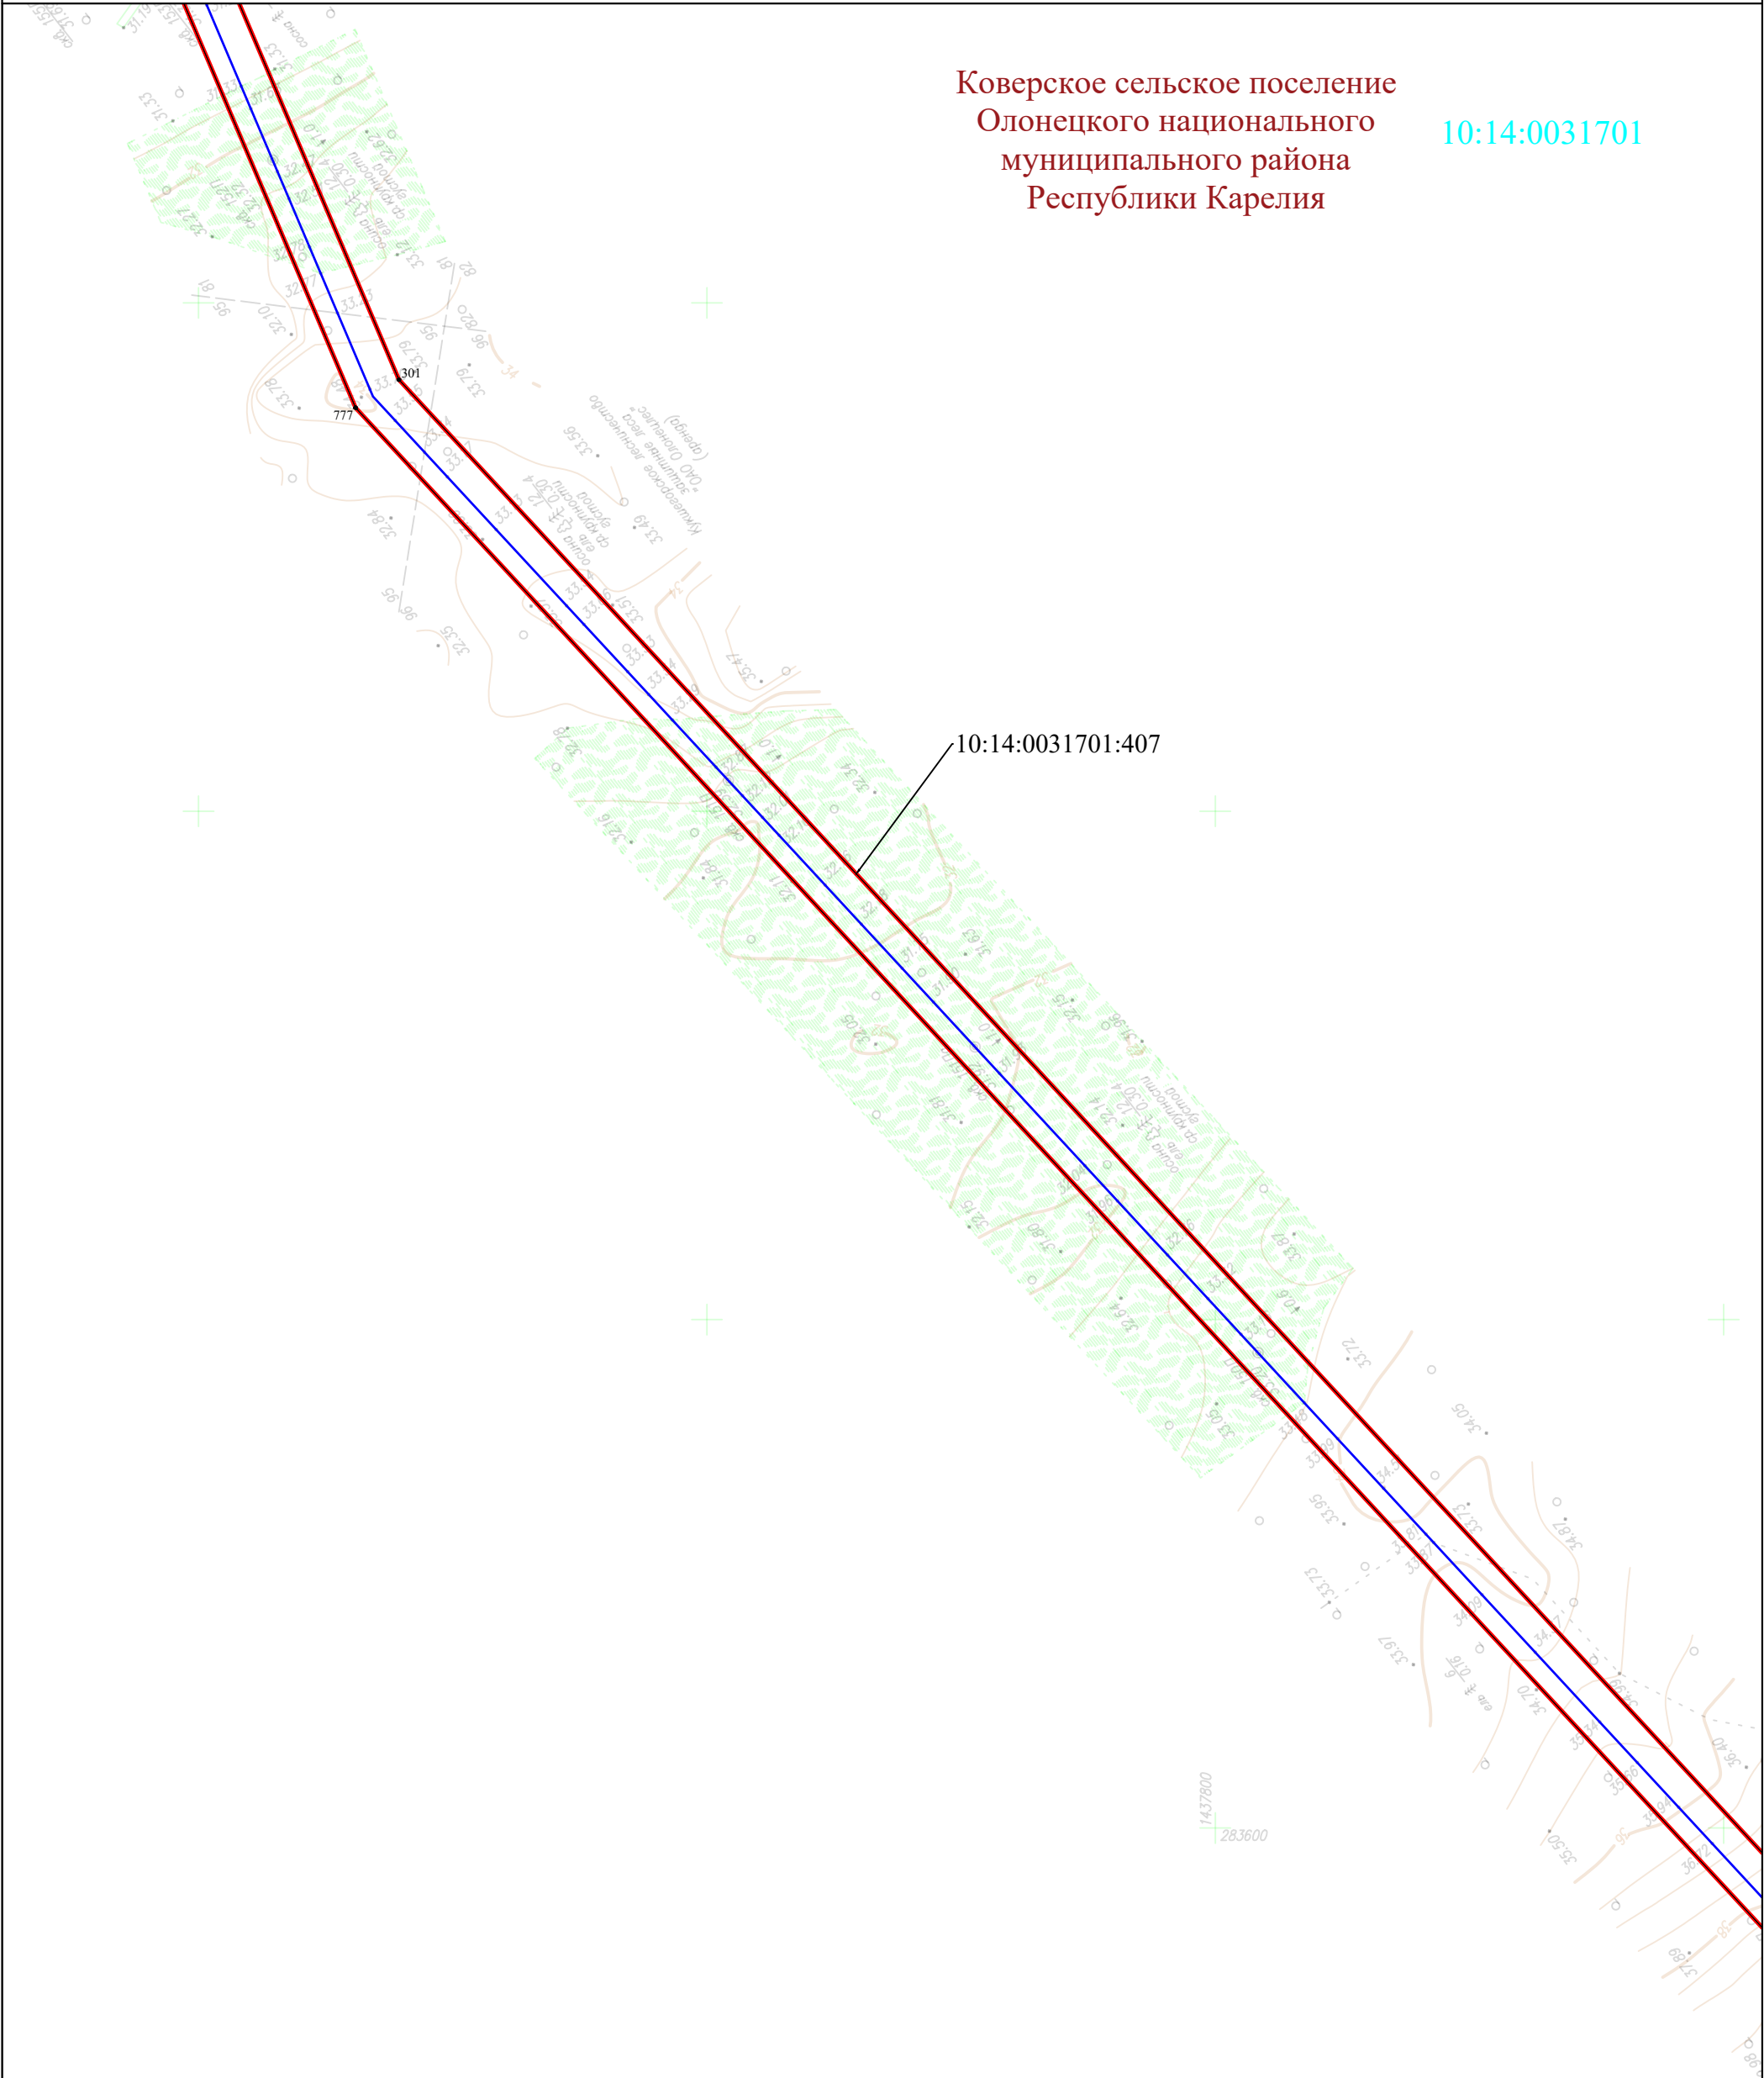


УСЛОВНЫЕ ОБОЗНАЧЕНИЯ:

- - проектная граница публичного сервитута
- 1 - обозначение характерной точки границы публичного сервитута
- - ось проектируемого газопровода
- - граница муниципального образования
- - граница населенного пункта
- 10:00:0000000 - граница и номер кадастрового квартала по сведениям ЕГРН
- 10:00:0000000:10 - граница и номер земельного участка по сведениям ЕГРН

Коверское сельское поселение
Олонецкого национального
муниципального района
Республики Карелия

10:14:0031701

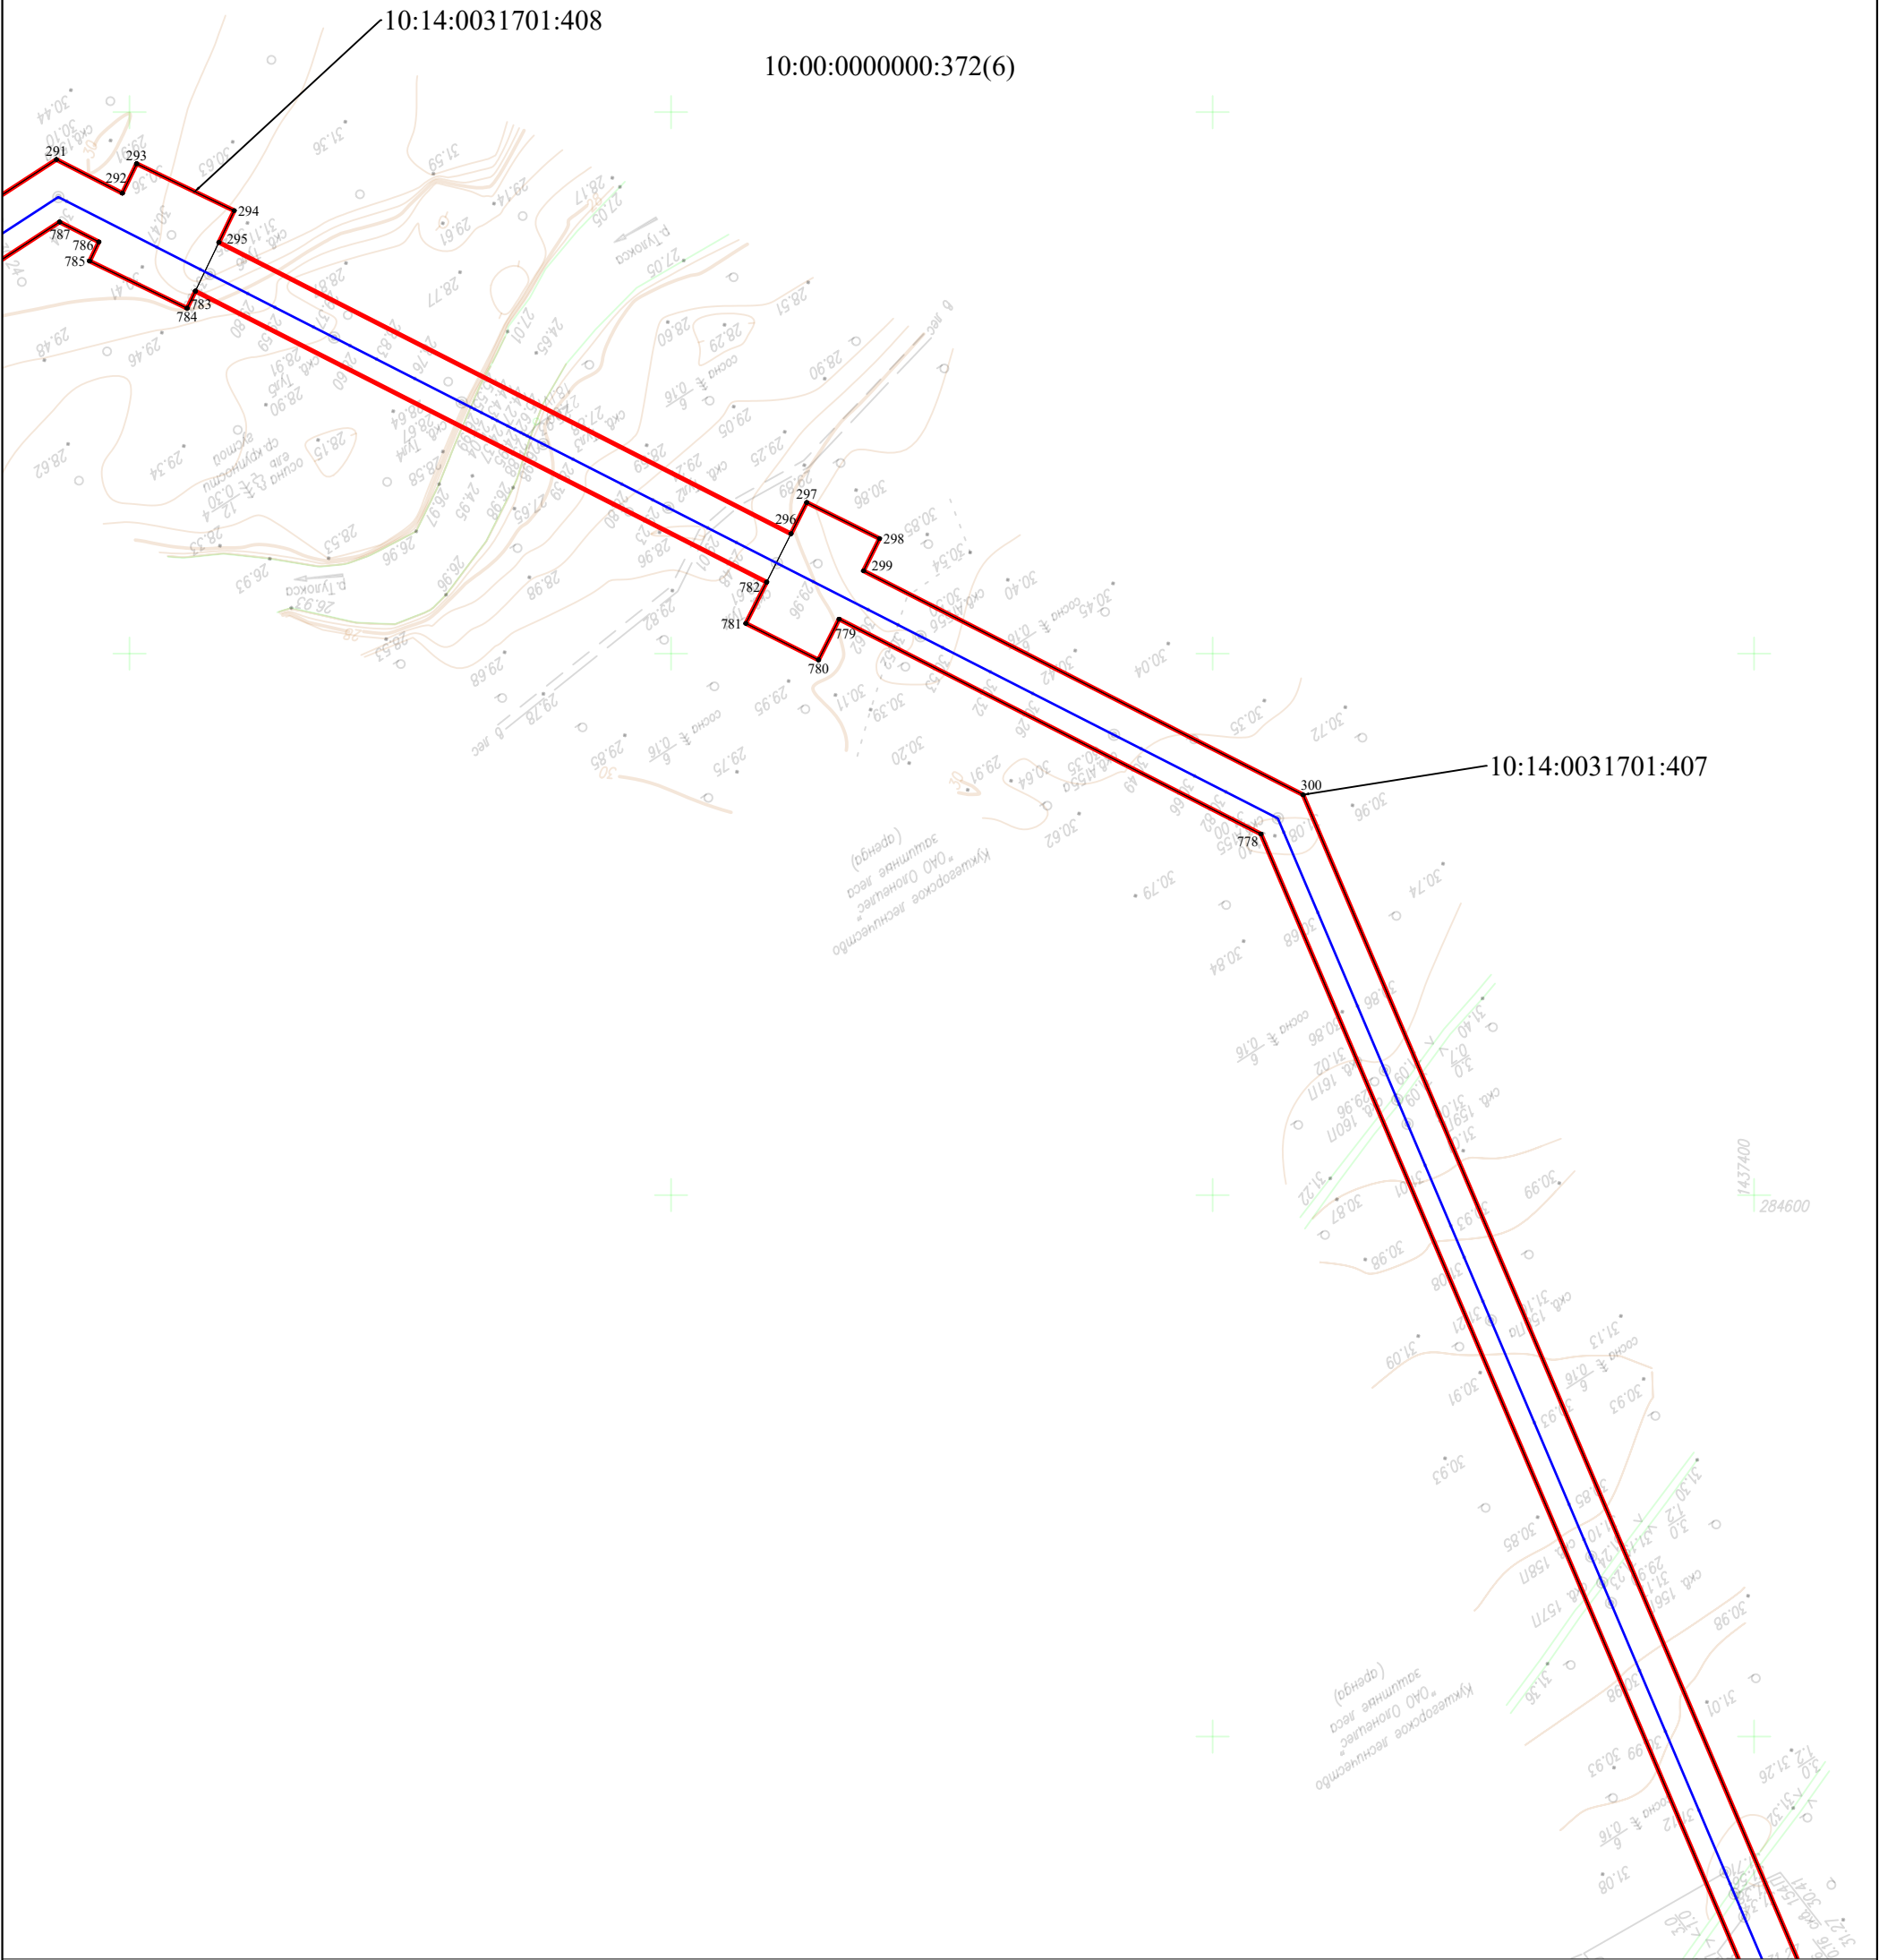


УСЛОВНЫЕ ОБОЗНАЧЕНИЯ:

- - проектная граница публичного сервитута
- 1 - обозначение характерной точки границы публичного сервитута
- - ось проектируемого газопровода
- - граница муниципального образования
- - граница населенного пункта
- 10:00:0000000 - граница и номер кадастрового квартала по сведениям ЕГРН
- 10:00:0000000:10 - граница и номер земельного участка по сведениям ЕГРН

10:14:0031701

Коверское сельское поселение
Олонецкого национального
муниципального района
Республики Карелия


10:14:0031701:408

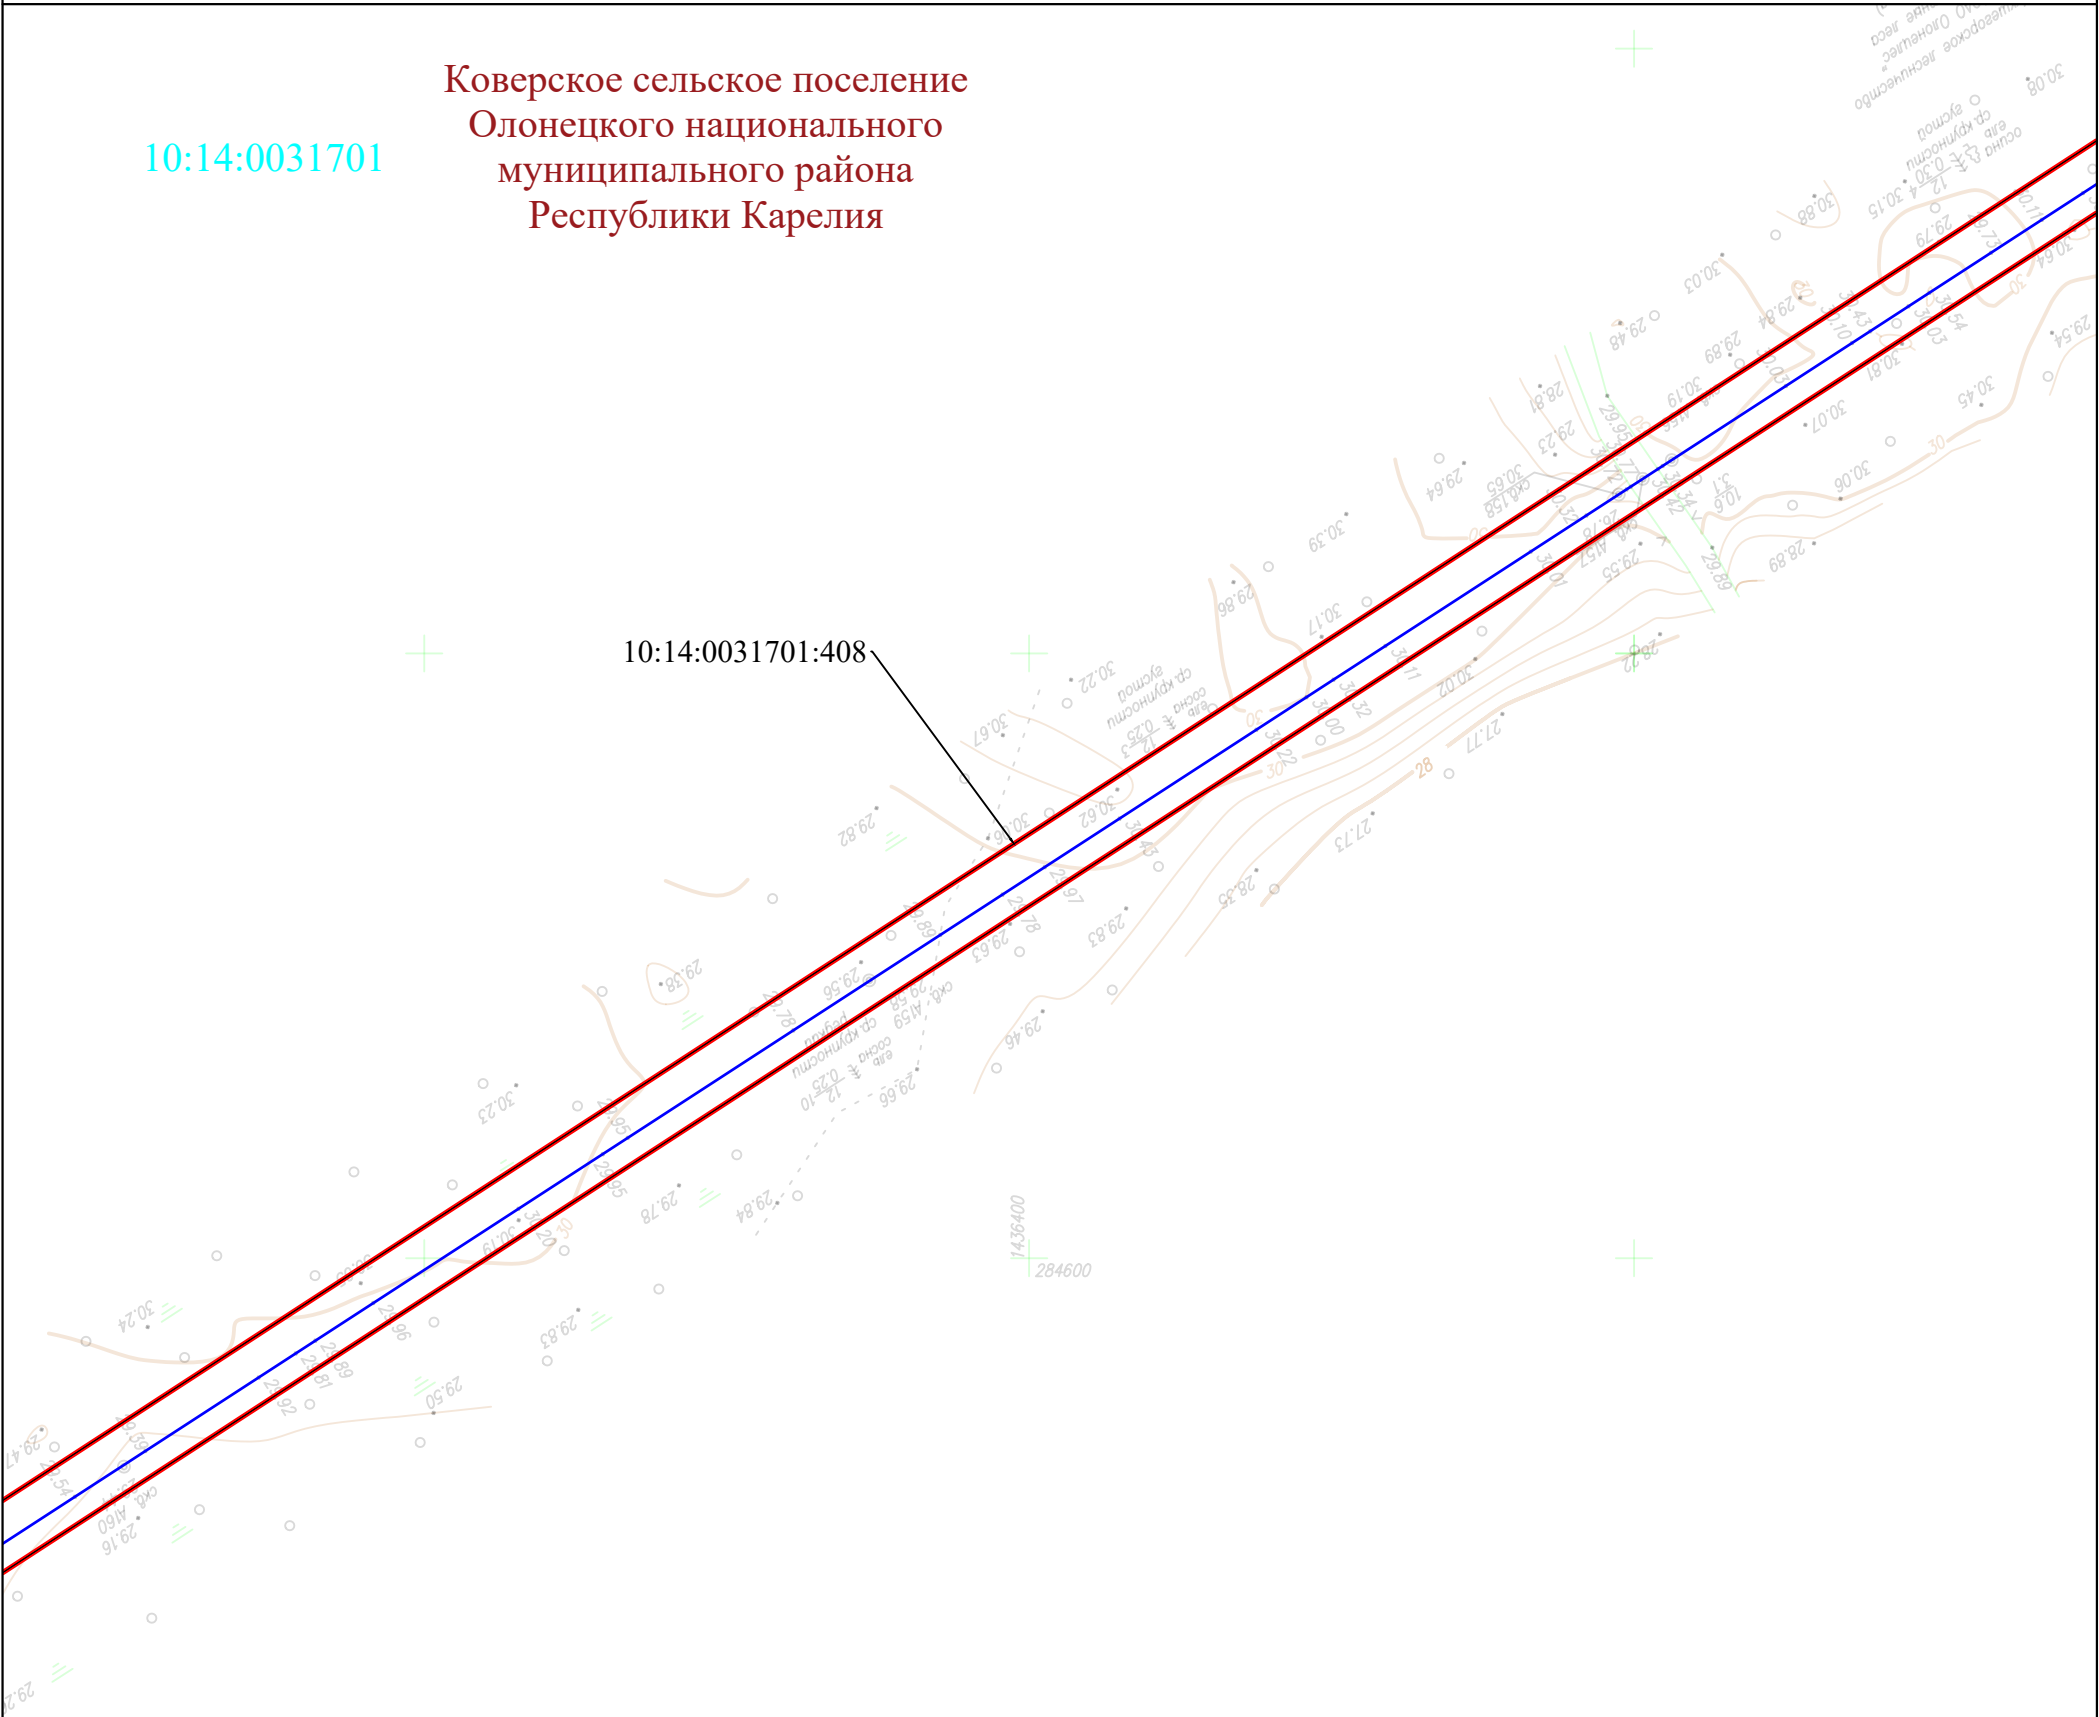

УСЛОВНЫЕ ОБОЗНАЧЕНИЯ:


- - проектная граница публичного сервитута
- 1 - обозначение характерной точки границы публичного сервитута
- - ось проектируемого газопровода
- - граница муниципального образования
- - граница населенного пункта
- 10:00:0000000 - граница и номер кадастрового квартала по сведениям ЕГРН
- 10:00:0000000:10 - граница и номер земельного участка по сведениям ЕГРН

10:14:0031701
Коверское сельское поселение
Олонецкого национального
муниципального района
Республики Карелия

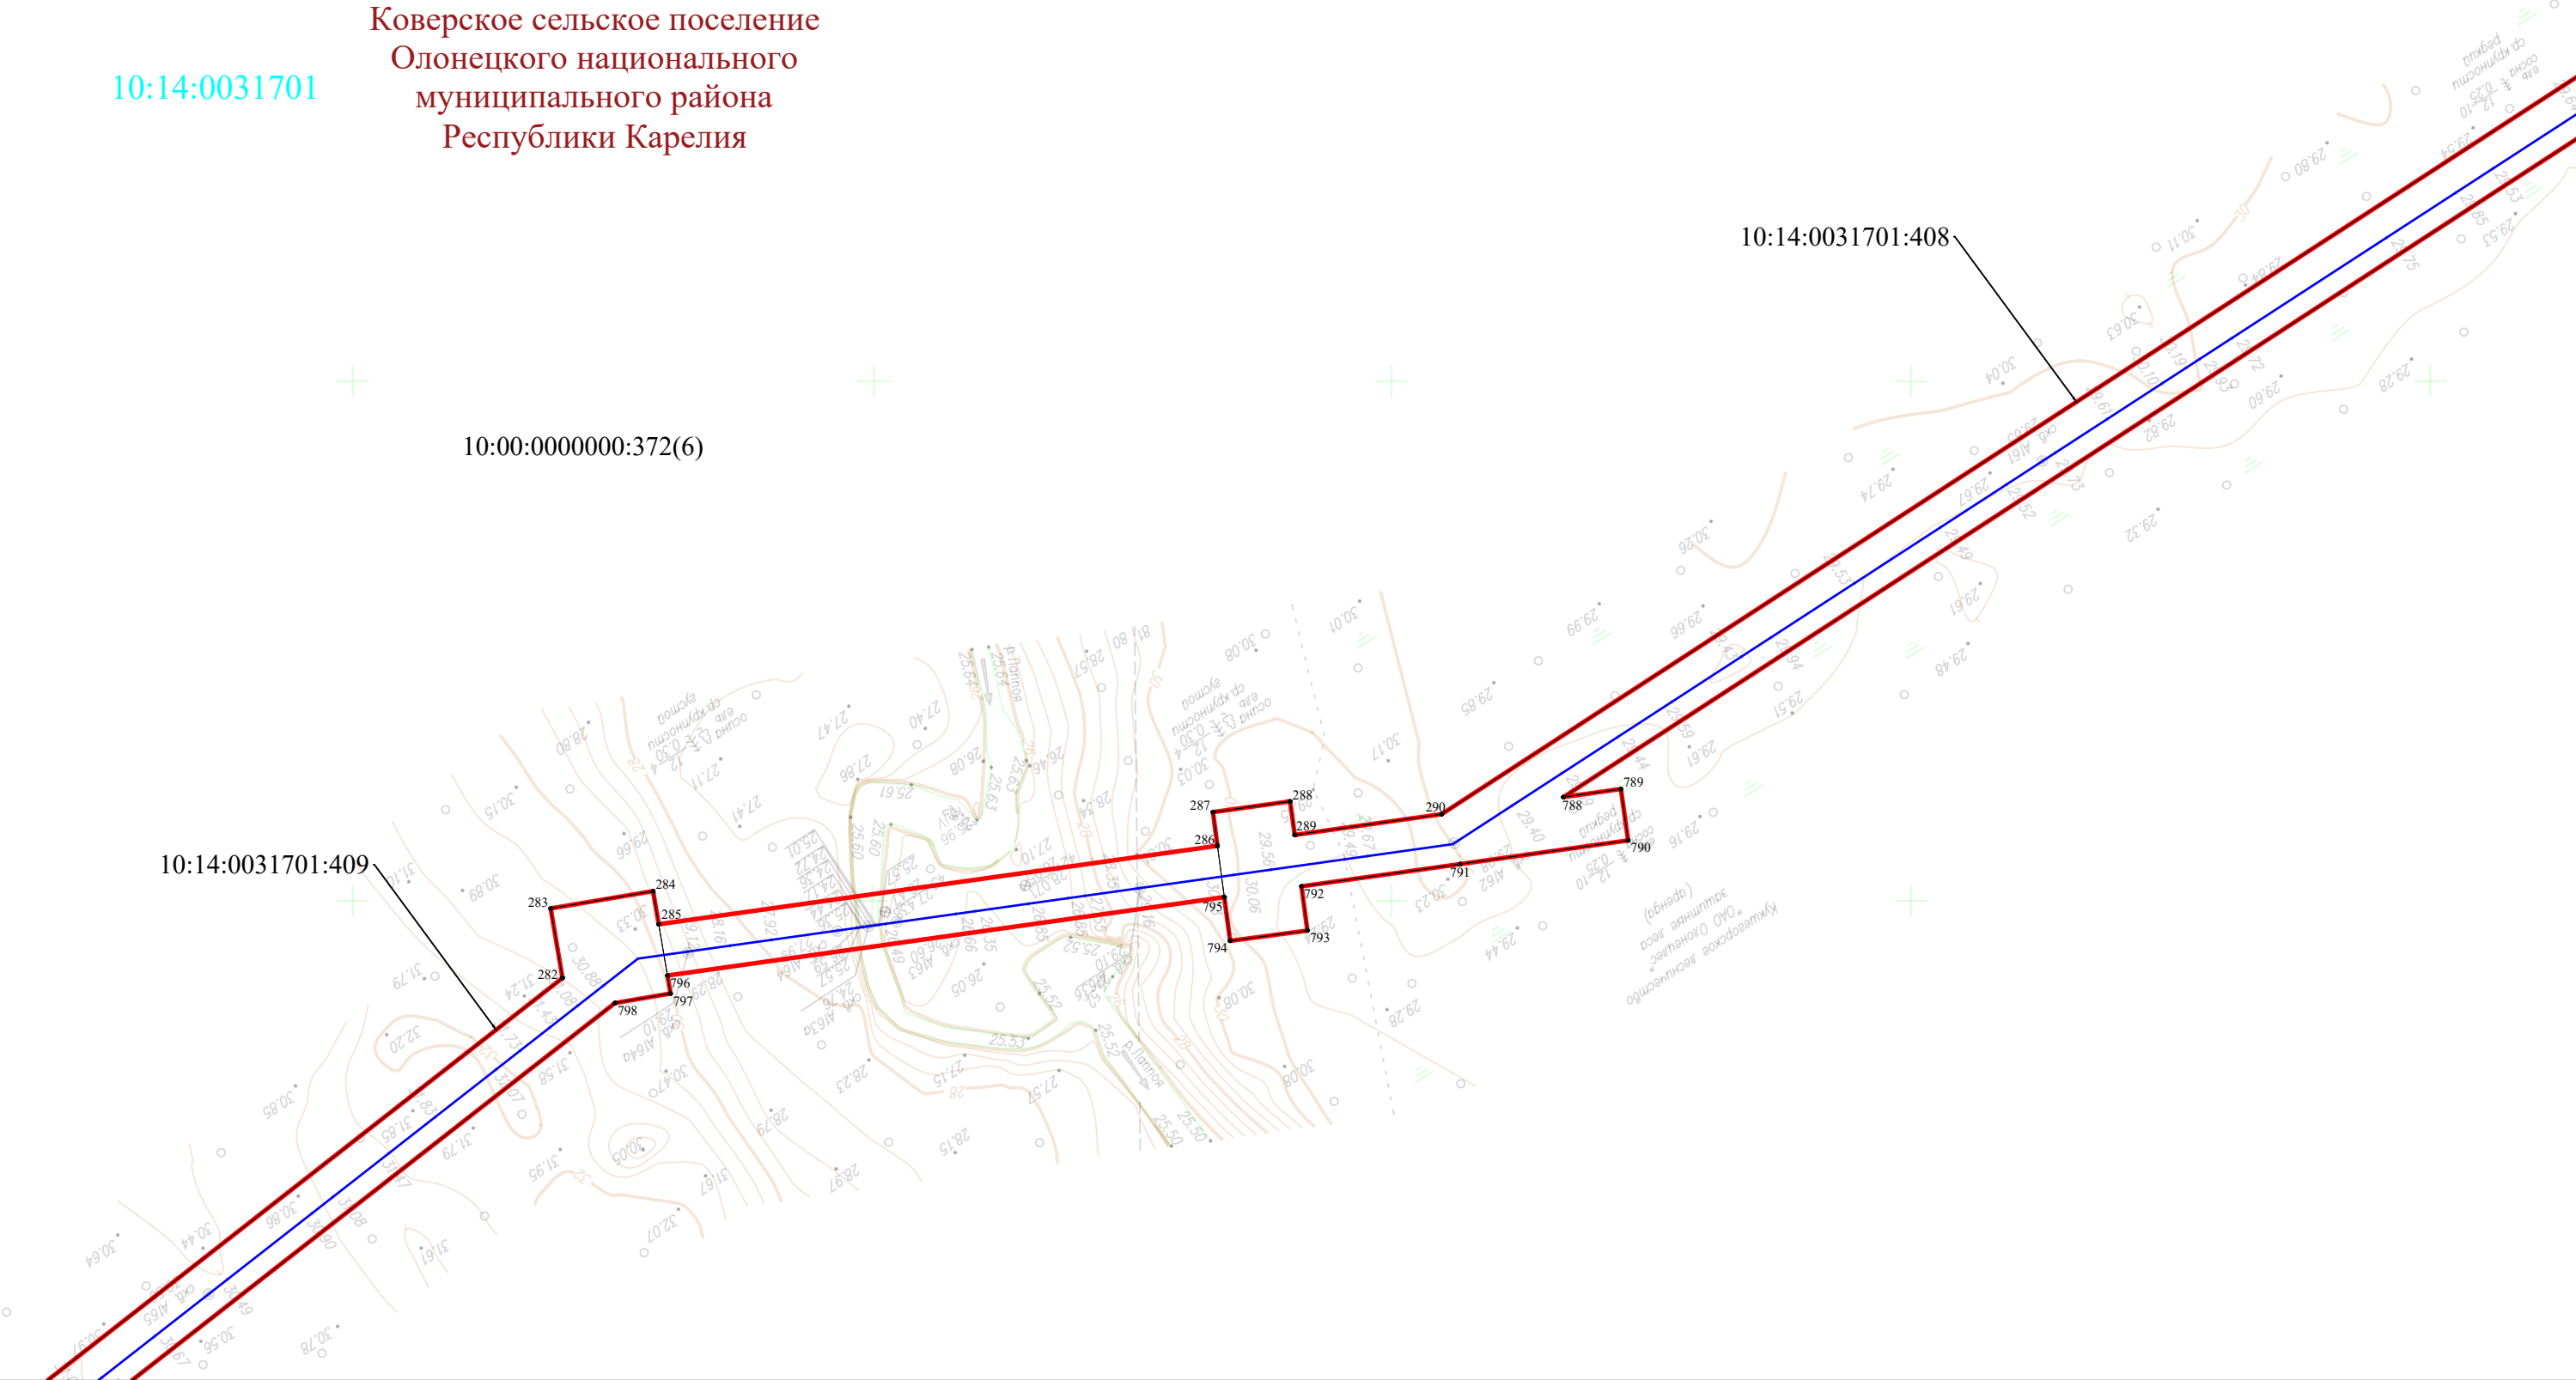

УСЛОВНЫЕ ОБОЗНАЧЕНИЯ:

- | | | | |
|--|--|--|---|
| | - проектная граница публичного сервитута | | - граница муниципального образования |
| | - обозначение характерной точки границы публичного сервитута | | - граница населенного пункта |
| | - ось проектируемого газопровода | | 10:00:0000000 - граница и номер кадастрового квартала по сведениям ЕГРН |
| | | | 10:00:0000000:10 - граница и номер земельного участка по сведениям ЕГРН |

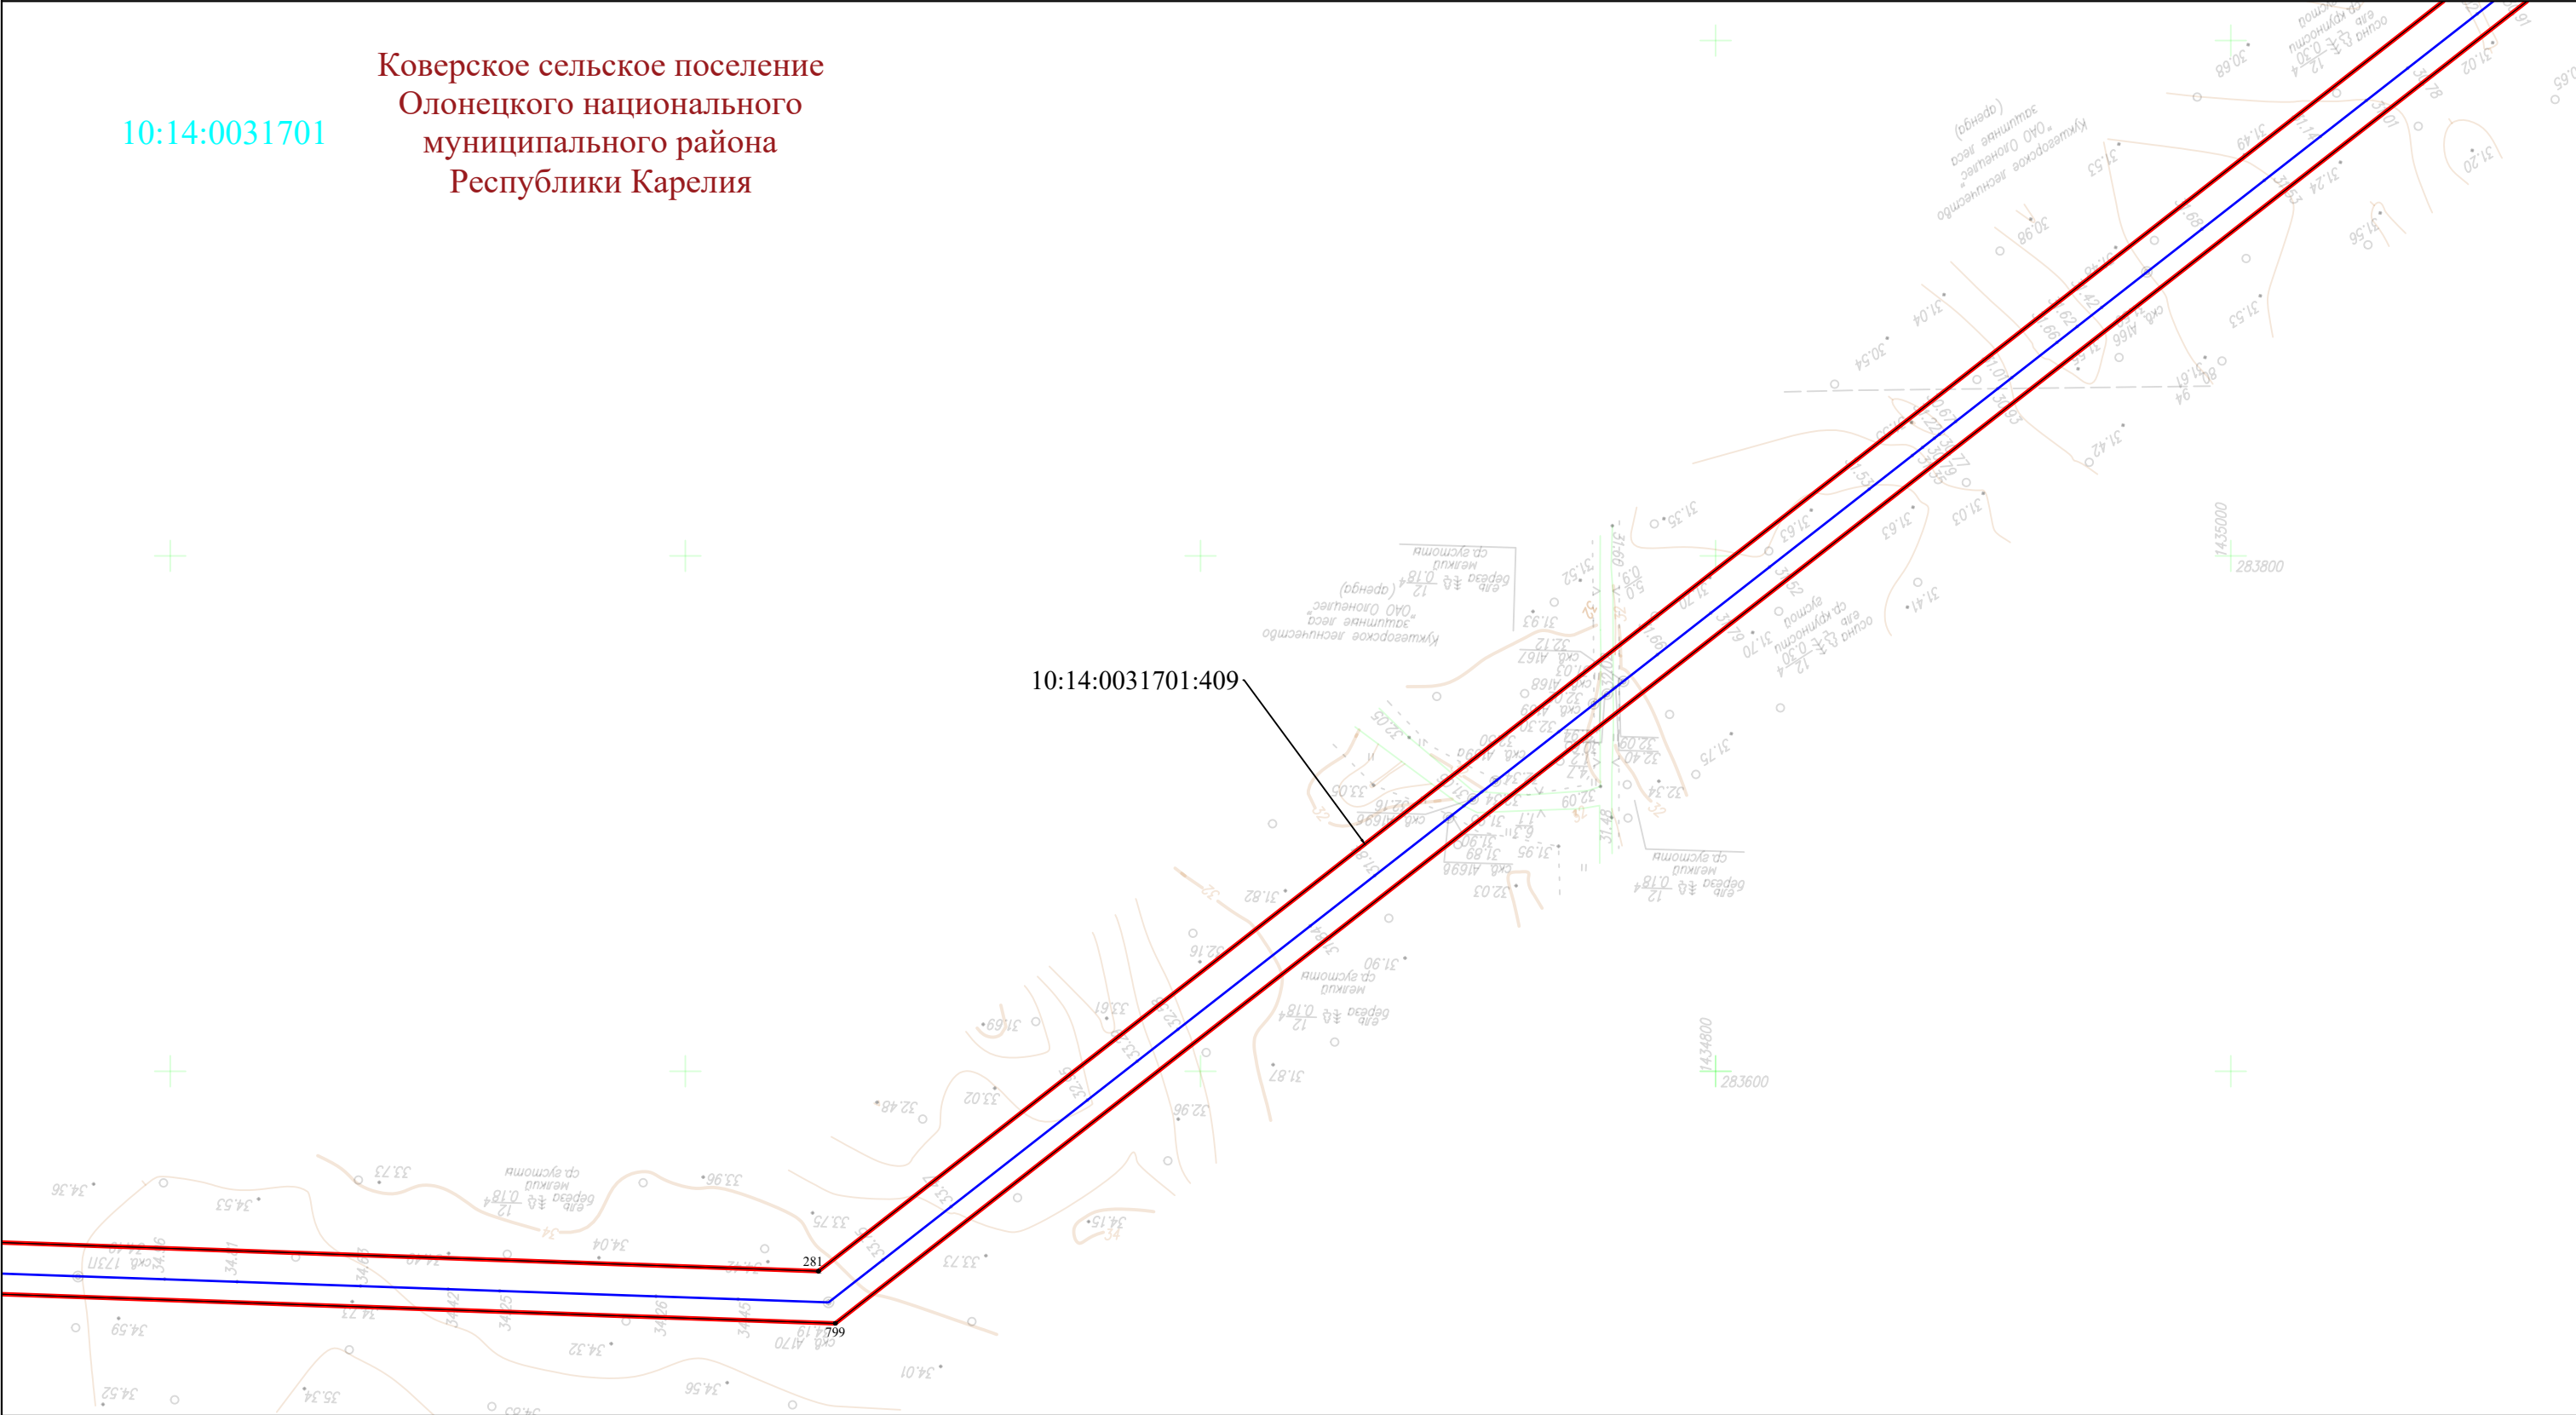

УСЛОВНЫЕ ОБОЗНАЧЕНИЯ:

- - проектная граница публичного сервитута
- 1 - обозначение характерной точки границы публичного сервитута
- - ось проектируемого газопровода

- - граница муниципального образования
- - граница населенного пункта
- 10:00:0000000 - граница и номер кадастрового квартала по сведениям ЕГРН
- 10:00:0000000:10 - граница и номер земельного участка по сведениям ЕГРН

Схема расположения границ публичного сервитута

ЛИСТ 46

Коверское сельское поселение
Олонецкого национального
муниципального района
Республики Карелия

10:14:0031701

10:14:0031701:409

The map displays a topographic representation of a forested area. Key features include:

- Contour Lines:** Brown lines indicating elevation changes, with labels such as 31.12, 32.49, 32.84, 33.04, 33.16, 33.55, 33.87, 34.08, 34.16, 34.30, 34.43, 34.68, 34.79, 34.87, 34.97, 35.55, 35.60, 35.81, 36.130, and 36.130.
- Elevation Points:** Numerous points marked with dots and numerical values, including 31.54, 32.3, 32.55, 32.84, 33.04, 33.16, 33.55, 33.87, 34.08, 34.16, 34.30, 34.43, 34.68, 34.79, 34.87, 34.97, 35.55, 35.60, 35.81, 36.130, and 36.130.
- Forest Area:** A large green hatched area representing the forest, with a label 'Кушгосорское лесничество' (Kushgorskoye Forest Management Unit) and 'ОАО Олонецлес' (OAO Olonecлес).
- Boundary/Path:** A prominent red line running horizontally across the map, likely indicating a boundary or a path. A blue line is also visible, running parallel to the red line.
- Other Labels:** 'ОАО Олонецлес' (OAO Olonecлес), 'Кушгосорское лесничество' (Kushgorskoye Forest Management Unit), and 'ОАО Олонецлес' (OAO Olonecлес).

Коверское сельское поселение
Олонецкого национального
муниципального района
Республики Карелия

10:14:0031701

10:14:0031701:409

Кушгоровское лесничество
"ОАО Олонецлес"
(аренда)

1433600
009382

34.30
33.72
34.16
34.14
33.88
34.17
34.34
34.22
34.79
34.03
34.43
34.8
34.7
34.24
34.03
33.98
34.87
34.63
34.06
34.04
34.17
34.97
35.55
35.60
34.43
33.95
33.42
32.34
32.55
31.12
32.49
32.94
32.95
32.84
32.41
31.54
32.70
33.04
33.16
33.55
32.87
33.93
34.08
34.15
34.08
34.16
34.14
34.17
34.97
35.55
35.60
34.43
33.95
33.42
32.34
32.55
31.12
32.49
32.94
32.95
32.84
32.41
31.54
32.70
33.04
33.16
33.55
32.87
33.93
34.08
34.15
34.08
34.16
34.14
33.42
32.34
32.55
31.12
32.49
32.94
32.95
32.84
32.41
31.54
32.70
33.04
33.16
33.55
32.87
33.93
34.08
34.15
34.08
34.16
34.14
34.17
34.97
35.55
35.60
34.43
33.95
33.42
32.34
32.55
31.12
32.49
32.94
32.95
32.84
32.41
31.54

10:14:0031701:409

Кушгорское лесничество
ОАО Олонечес

УСЛОВНЫЕ ОБОЗНАЧЕНИЯ:	
	- проектная граница публичного сервитута
	- обозначение характерной точки границы публичного сервитута
	- ось проектируемого газопровода
	- граница муниципального образования
	- граница населенного пункта
	- граница и номер кадастрового квартала по сведениям ЕГРН
	- граница и номер земельного участка по сведениям ЕГРН


- | | |
|---|--|
| УСЛОВНЫЕ ОБОЗНАЧЕНИЯ: | |
|  | - проектная граница публичного сервитута |
|  | - обозначение характерной точки границы публичного сервитута |
|  | - ось проектируемого газопровода |
|  | - граница муниципального образования |
|  | - граница населенного пункта |
|  | - граница и номер кадастрового квартала по сведениям ЕГРН |
|  | - граница и номер земельного участка по сведениям ЕГРН |

- | | |
|---|--|
| УСЛОВНЫЕ ОБОЗНАЧЕНИЯ: | |
|  | - проектная граница публичного сервитута |
|  | - обозначение характерной точки границы публичного сервитута |
|  | - ось проектируемого газопровода |
|  | - граница муниципального образования |
|  | - граница населенного пункта |
|  | - граница и номер кадастрового квартала по сведениям ЕГРН |
|  | - граница и номер земельного участка по сведениям ЕГРН |

УСЛОВНЫЕ ОБОЗНАЧЕНИЯ:	
	- проектная граница публичного сервитута
	- обозначение характерной точки границы публичного сервитута
	- ось проектируемого газопровода
	- граница муниципального образования
	- граница населенного пункта
	- граница и номер кадастрового квартала по сведениям ЕГРН
	- граница и номер земельного участка по сведениям ЕГРН

Коверское сельское поселение
Олонецкого национального
муниципального района
Республики Карелия

10:14:0031701

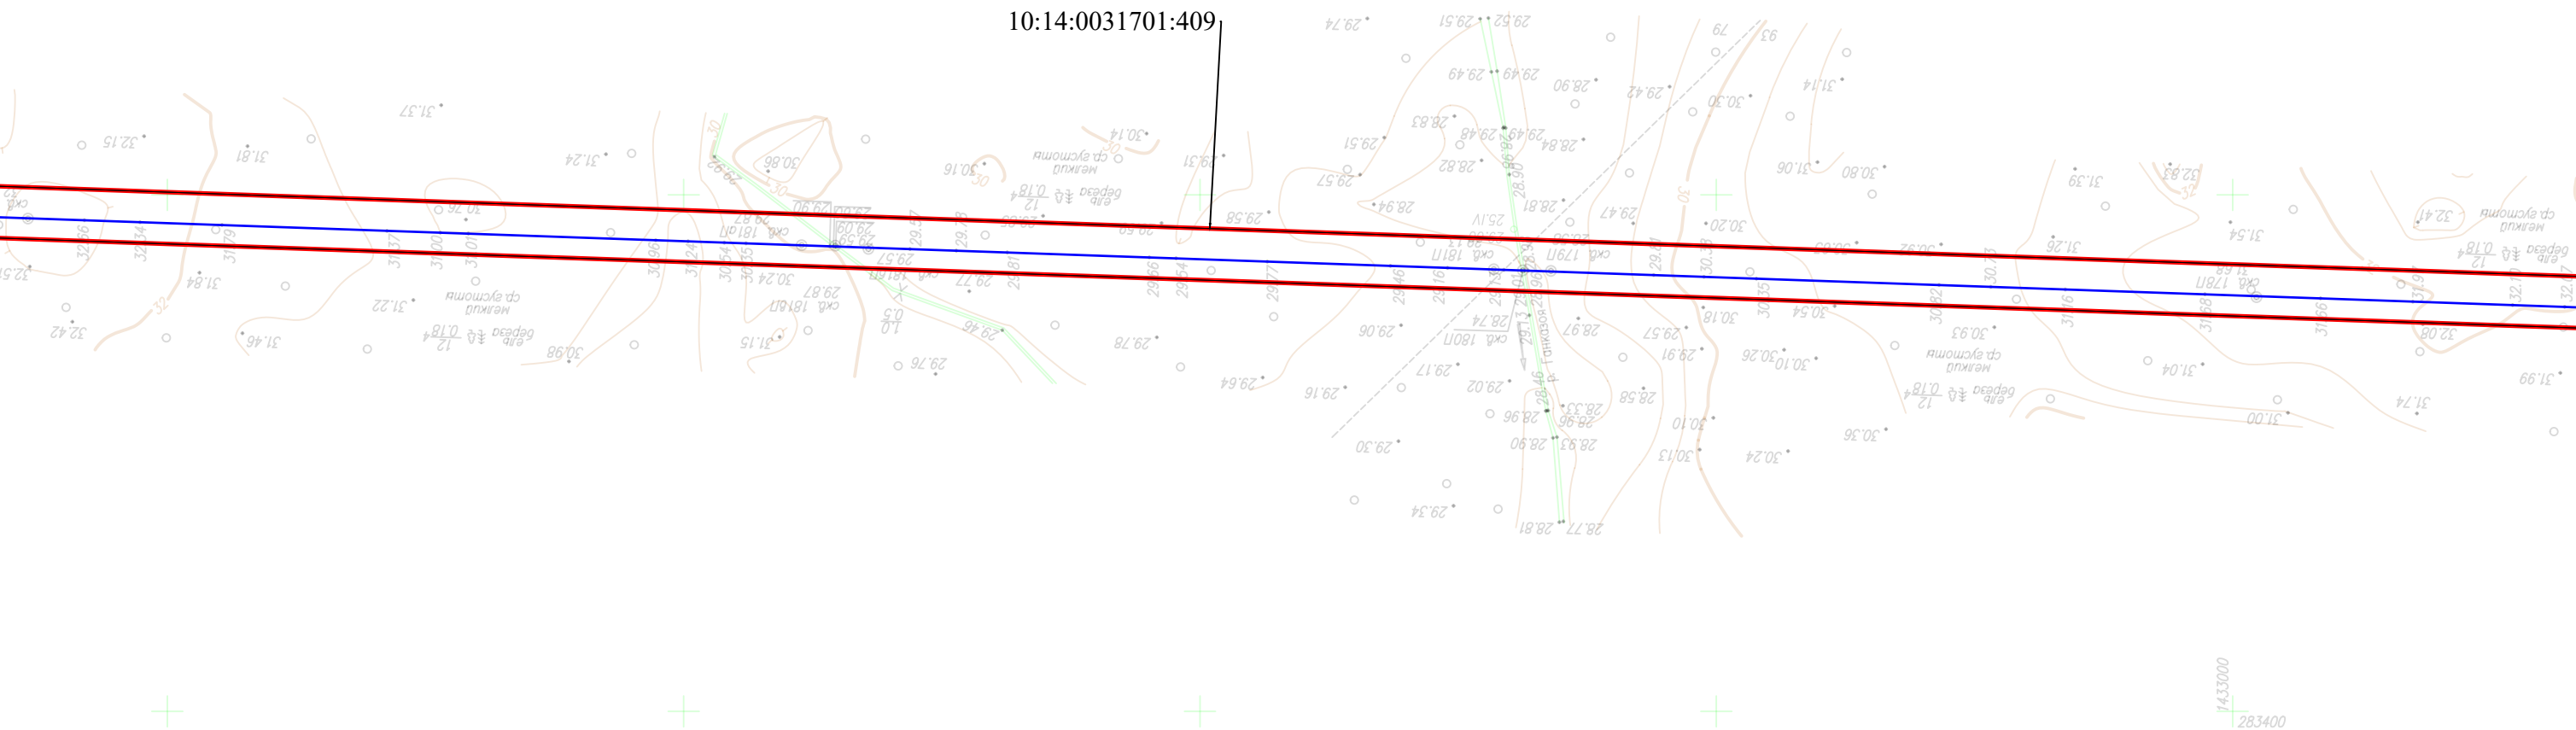

УСЛОВНЫЕ ОБОЗНАЧЕНИЯ:

- - проектная граница публичного сервитута
- 1 - обозначение характерной точки границы публичного сервитута
- - ось проектируемого газопровода

- - граница муниципального образования
- - граница населенного пункта
- 10:00:0000000 - граница и номер кадастрового квартала по сведениям ЕГРН
- 10:00:0000000:10 - граница и номер земельного участка по сведениям ЕГРН

Схема расположения границ публичного сервитута

ЛИСТ 48

Коверское сельское поселение
Олонецкого национального
муниципального района
Республики Карелия

10:14:0031701

10:14:0031701:409

Кухтеворское лесничество
"ОАО Олонецлес"
(аренда)

лес

9


УСЛОВНЫЕ ОБОЗНАЧЕНИЯ:

- | | | | |
|---|--|---|---|
|  | - проектная граница публичного сервитута |  | - граница муниципального образования |
| • 1 | - обозначение характерной точки границы публичного сервитута |  | - граница населенного пункта |
|  | - ось проектируемого газопровода | 10:00:0000000 | - граница и номер кадастрового квартала по сведениям ЕГРН |
| | | 10:00:0000000:10 | - граница и номер земельного участка по сведениям ЕГРН |
- Масштаб 1:2 500
 Формат А3

Масштаб 1:2 500
Формат А3

Коверское сельское поселение
Олонецкого национального
муниципального района
Республики Карелия

10:14:0031701

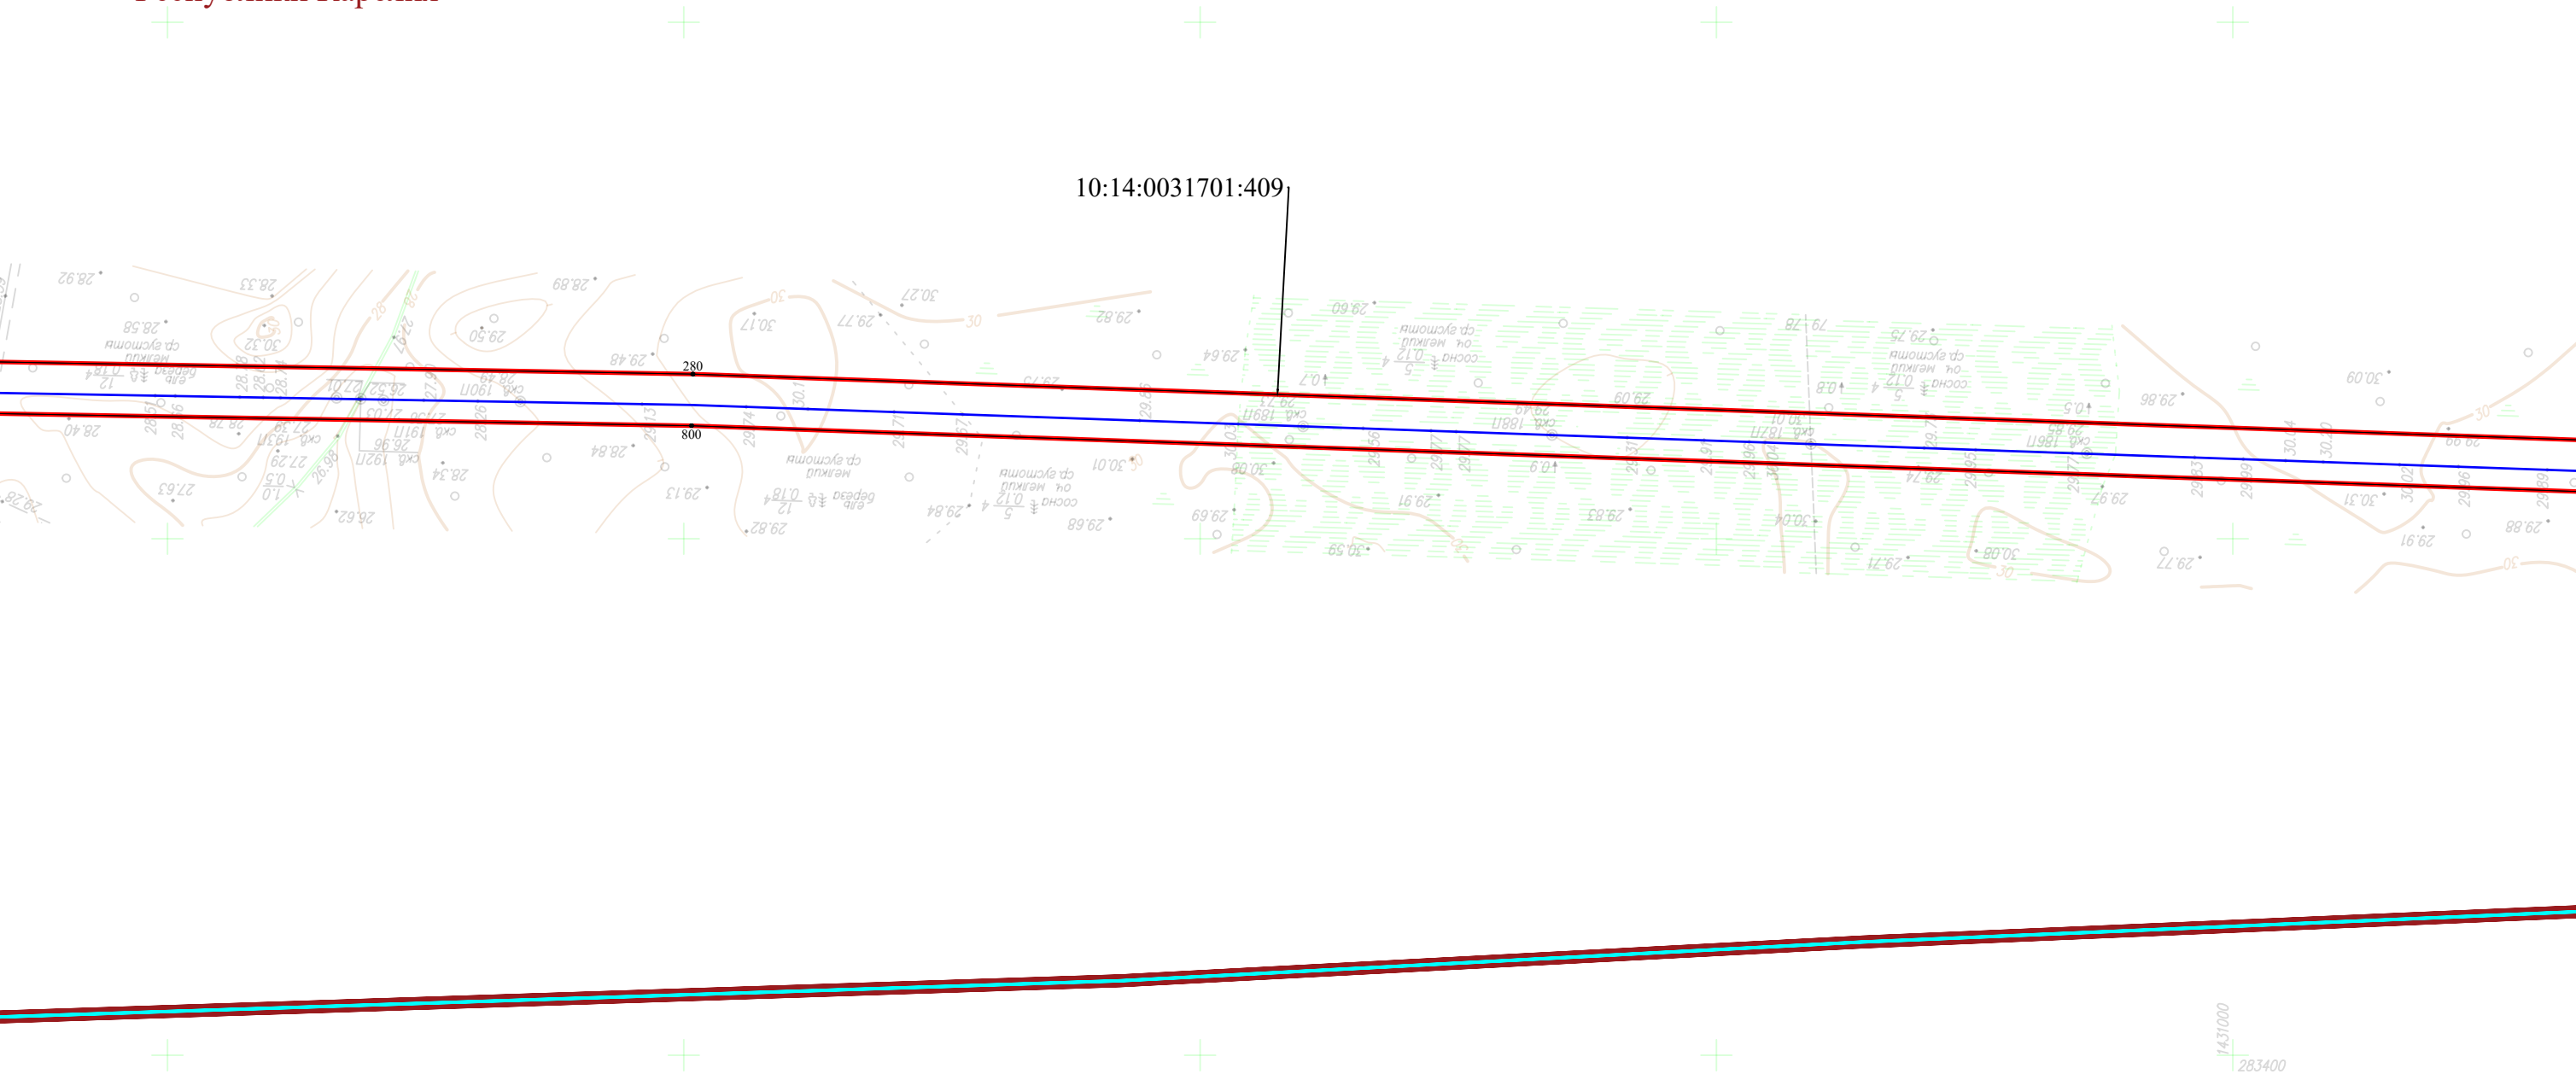

УСЛОВНЫЕ ОБОЗНАЧЕНИЯ:


- проектная граница публичного сервитута
- 1

- обозначение характерной точки границы публичного сервитута
- ось проектируемого газопровода
- граница муниципального образования
- граница населенного пункта
- 10:00:0000000 - граница и номер кадастрового квартала по сведениям ЕГРН
- 10:00:0000000:10 - граница и номер земельного участка по сведениям ЕГРН

Коверское сельское поселение
Олонецкого национального
муниципального района
Республики Карелия

10:14:0031701

10:14:0031701:409

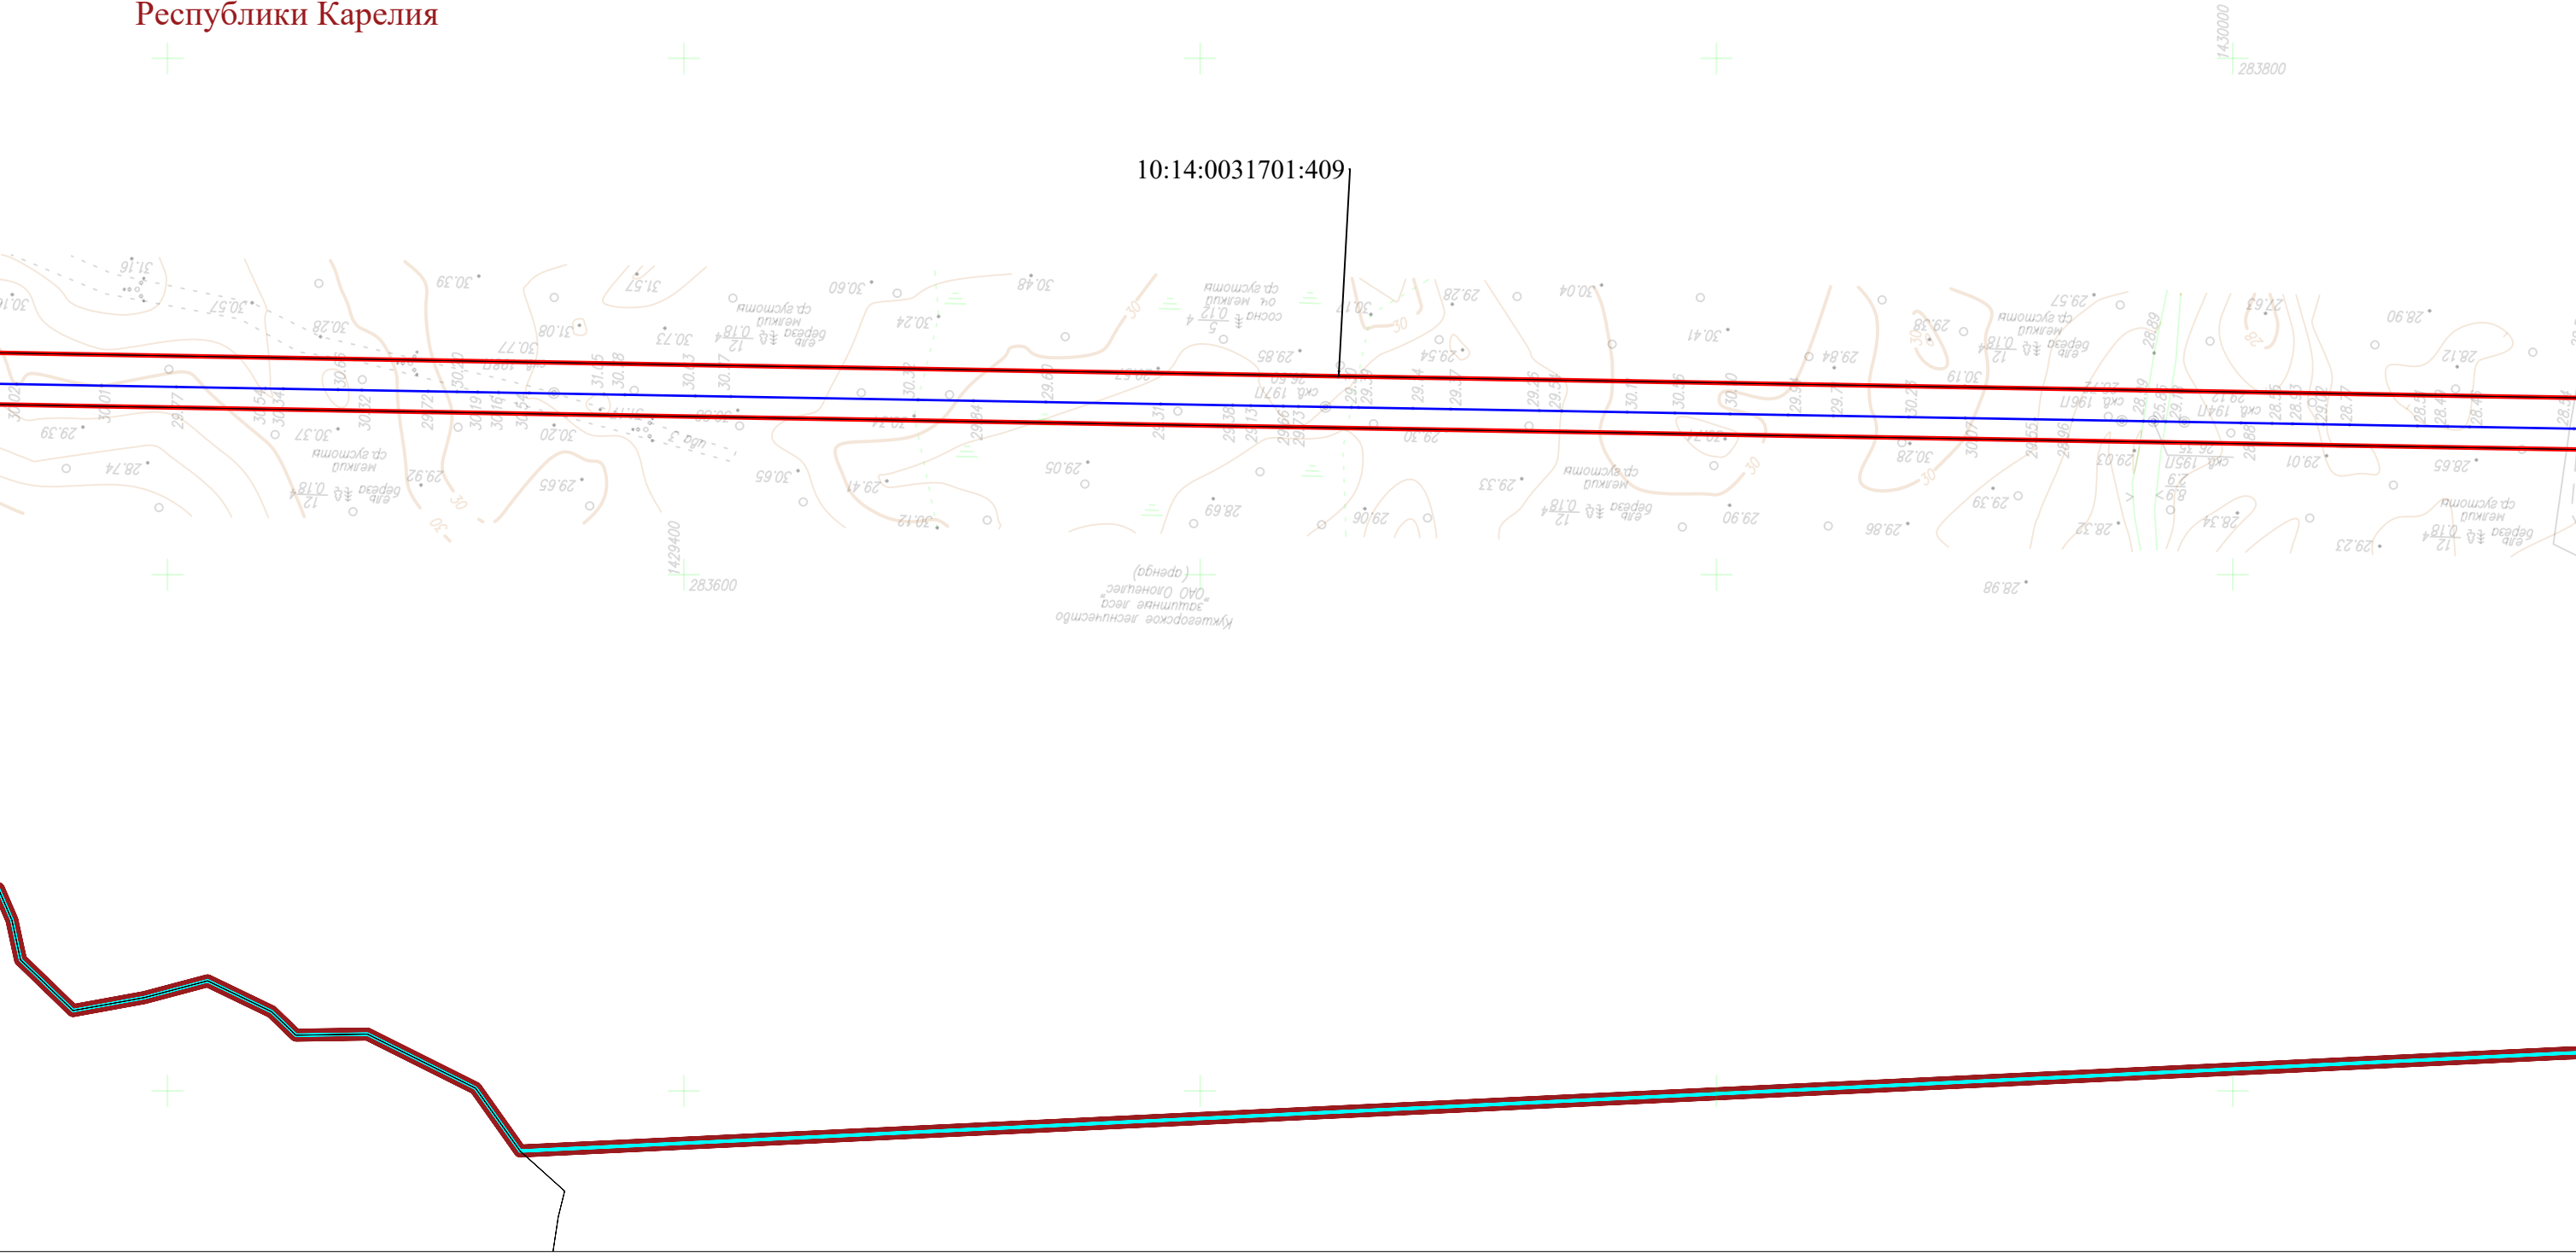


УСЛОВНЫЕ ОБОЗНАЧЕНИЯ:

- проектная граница публичного сервитута
- 1 - обозначение характерной точки границы публичного сервитута
- ось проектируемого газопровода
- граница муниципального образования
- граница населенного пункта
- 10:00:0000000 - граница и номер кадастрового квартала по сведениям ЕГРН
- 10:00:0000000:10 - граница и номер земельного участка по сведениям ЕГРН

Схема расположения границ публичного сервитута

ЛИСТ 51

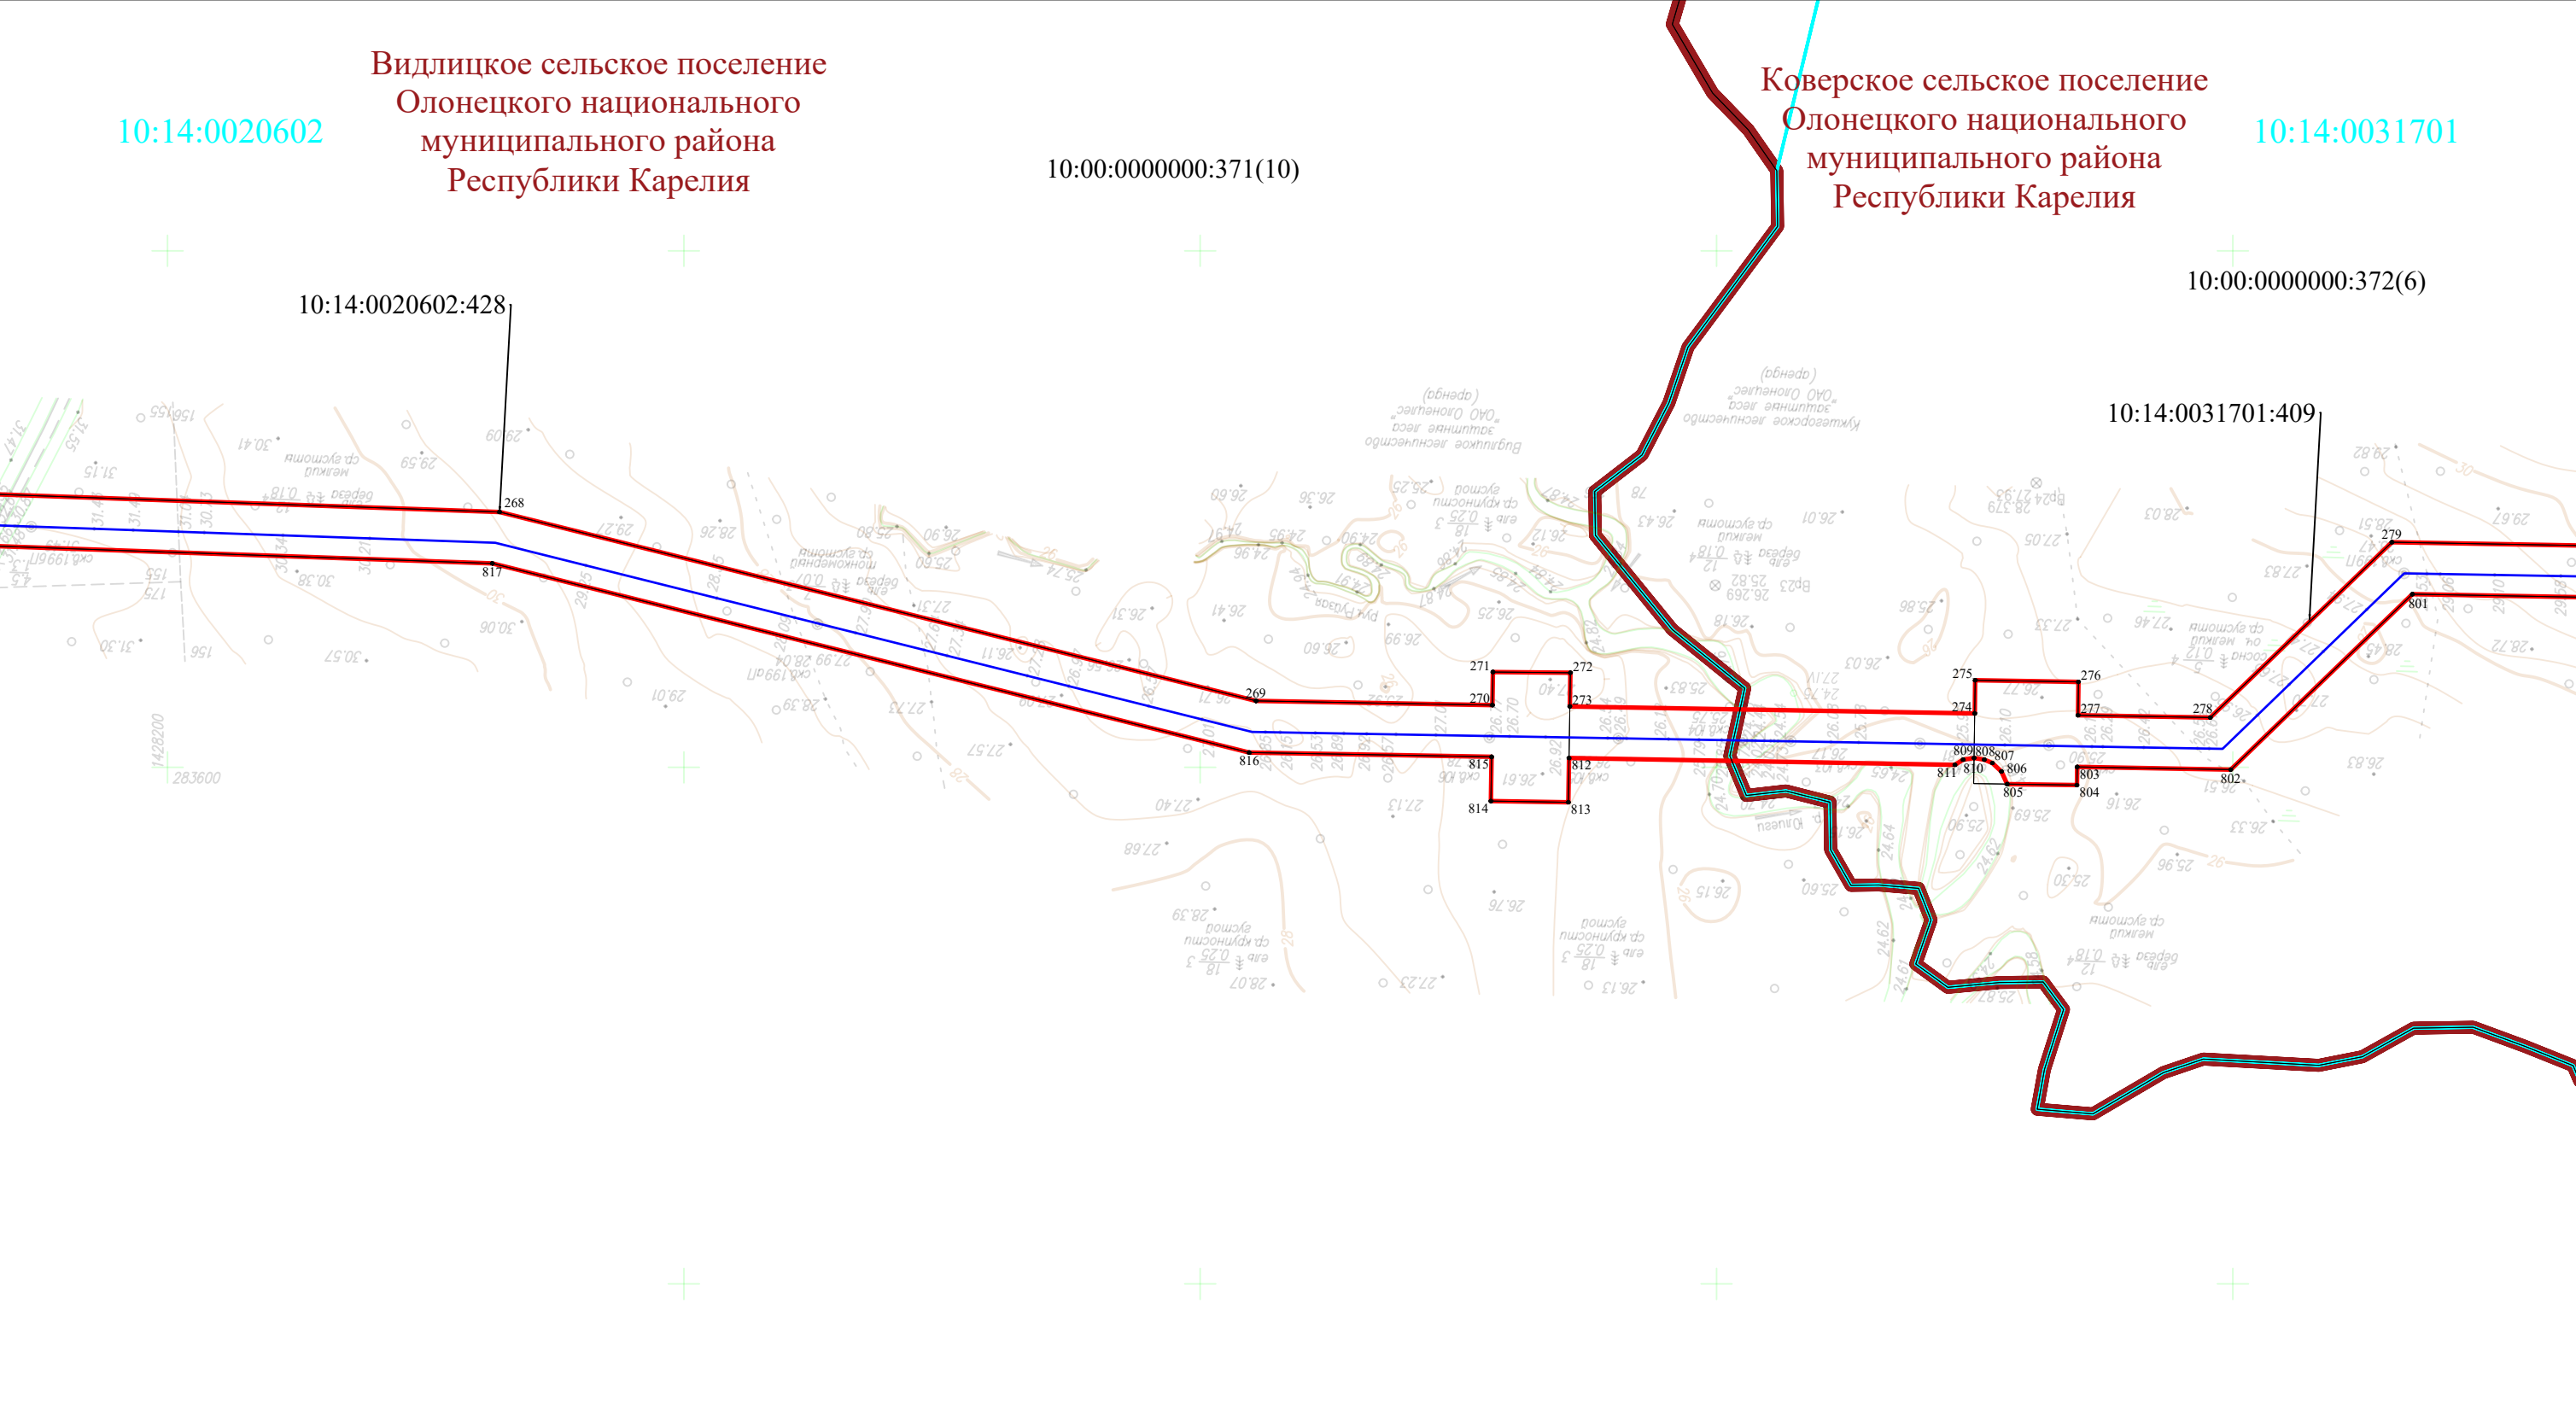

УСЛОВНЫЕ ОБОЗНАЧЕНИЯ:


- - проектная граница публичного сервитута
 1 - обозначение характерной точки границы публичного сервитута
 - ось проектируемого газопровода
- - граница муниципального образования
 - граница населенного пункта
 10:00:0000000 - граница и номер кадастрового квартала по сведениям ЕГРН

- - граница муниципального образования
 - граница населенного пункта
 10:00:0000000 - граница и номер кадастрового квартала по сведениям ЕГРН
10:00:0000000:10 - граница и номер земельного участка по сведениям ЕГРН
- Масштаб 1:2 500
 Формат А3

Масштаб 1:2 500
Формат А3

Видлицкое сельское поселение
Олонецкого национального
муниципального района
Республики Карелия

10:14:0020602

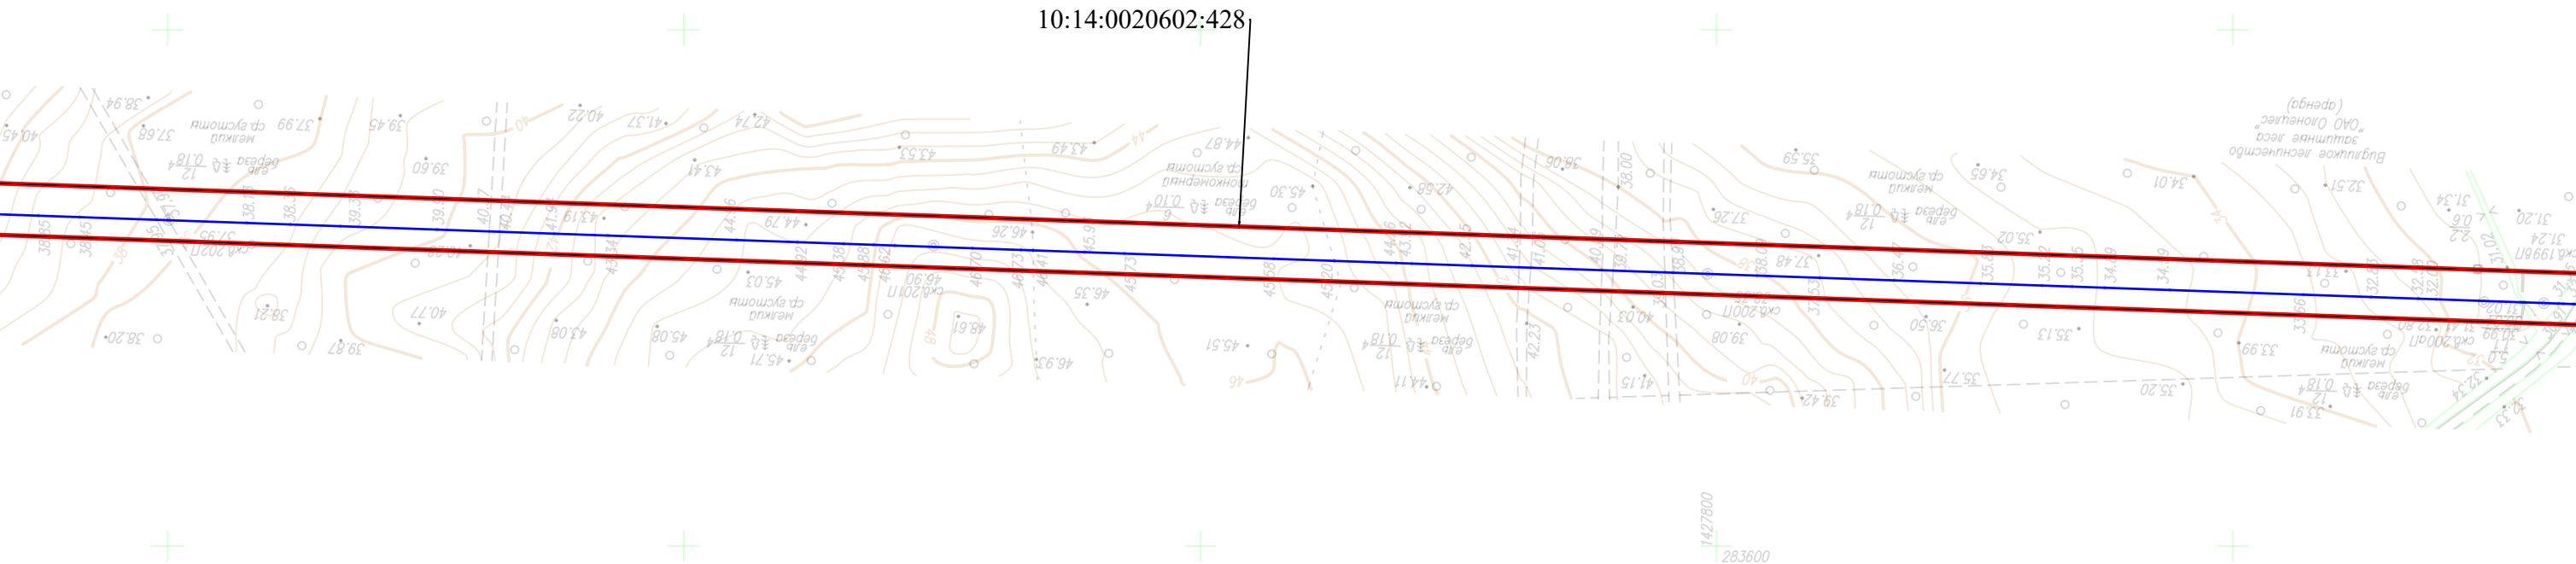

УСЛОВНЫЕ ОБОЗНАЧЕНИЯ:


- - проектная граница публичного сервитута
- 1 - обозначение характерной точки границы публичного сервитута
- - ось проектируемого газопровода

- - граница муниципального образования
- - граница населенного пункта
- 10:00:0000000 - граница и номер кадастрового квартала по сведениям ЕГРН
- 10:00:0000000:10 - граница и номер земельного участка по сведениям ЕГРН

Масштаб 1:2 500
Формат А3

Видлицкое сельское поселение
Олонецкого национального
муниципального района
Республики Карелия

10:14:0020602

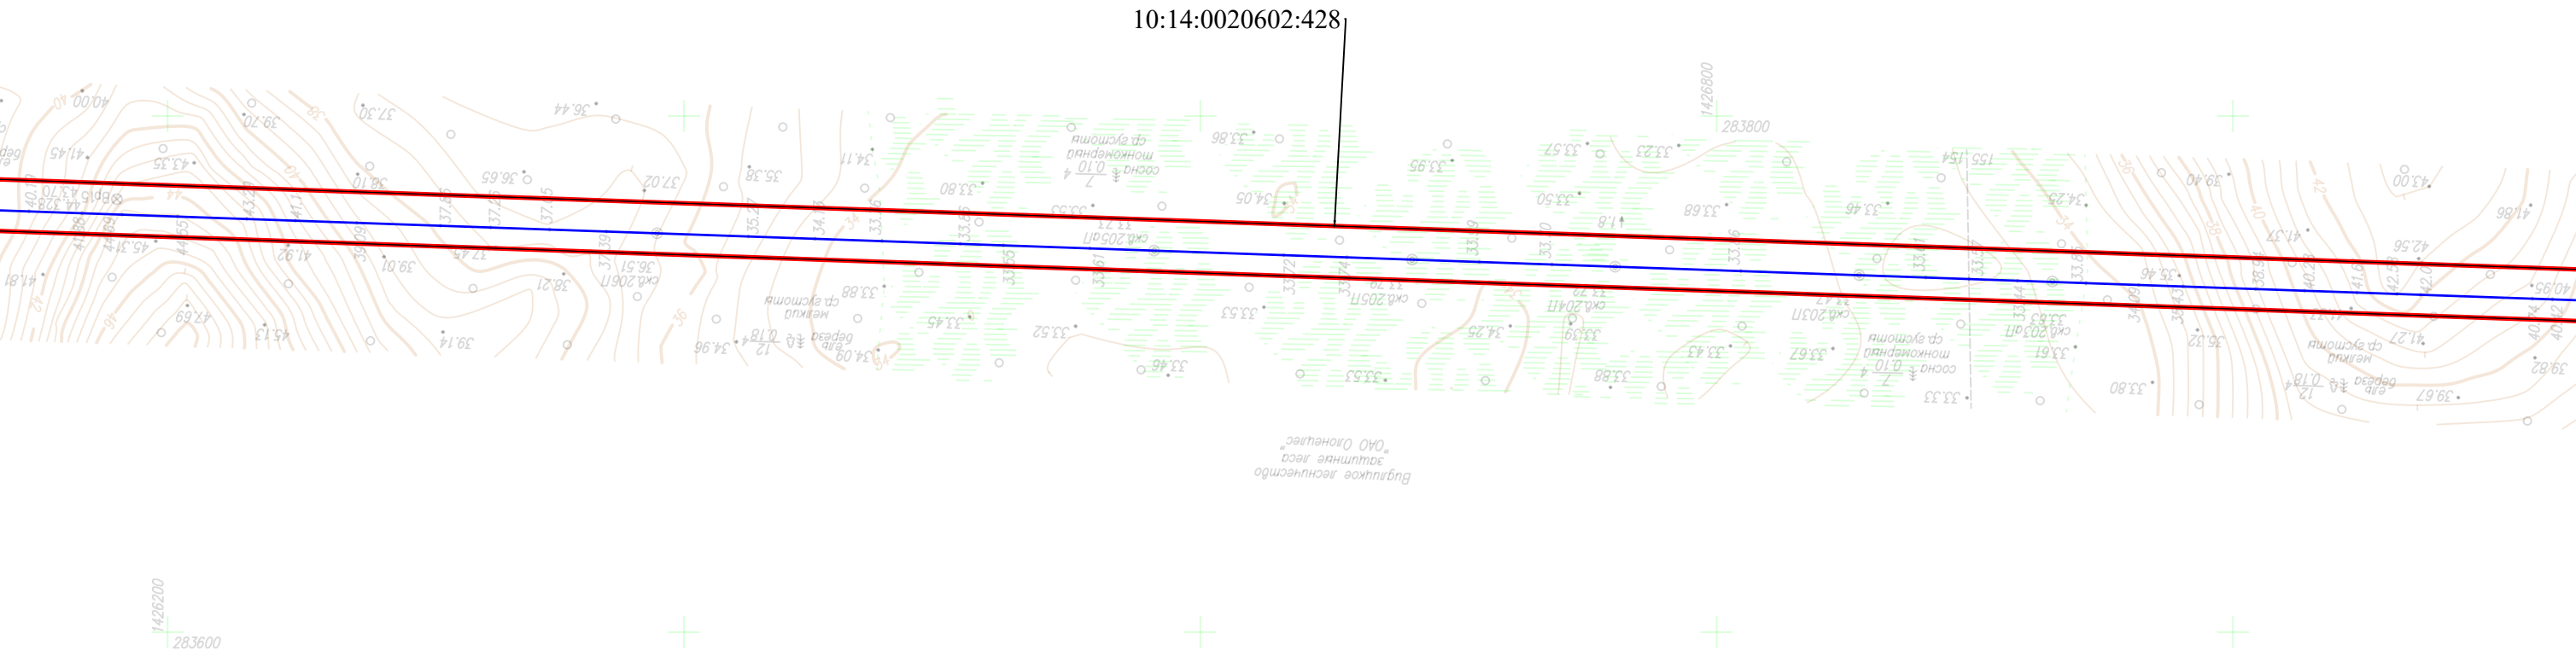

УСЛОВНЫЕ ОБОЗНАЧЕНИЯ:

- проектная граница публичного сервитута
- 1

 - обозначение характерной точки границы публичного сервитута
- ось проектируемого газопровода
- граница муниципального образования
- граница населенного пункта
- 10:00:0000000

 - граница и номер кадастрового квартала по сведениям ЕГРН
- 10:00:0000000:10

 - граница и номер земельного участка по сведениям ЕГРН

Видлицкое сельское поселение
Олонецкого национального
муниципального района
Республики Карелия

10:14:0020602

10:14:0020602:428



УСЛОВНЫЕ ОБОЗНАЧЕНИЯ:

- - проектная граница публичного сервитута
- 1 - обозначение характерной точки границы публичного сервитута
- - ось проектируемого газопровода

- - граница муниципального образования
- - граница населенного пункта
- 10:00:0000000 - граница и номер кадастрового квартала по сведениям ЕГРН
- 10:00:0000000:10 - граница и номер земельного участка по сведениям ЕГРН

Схема расположения границ публичного сервитута

ЛИСТ 55

Видлицкое сельское поселение
Олонецкого национального
муниципального района
Республики Карелия

10:14:0020601

10:14:0020602

10:14:0020601:418

-10:14:0020601:300

10:00:0000000:371(10)

10:14:0020602:428


УСЛОВНЫЕ ОБОЗНАЧЕНИЯ:

-  - проектная граница публичного сервитута
- 1 - обозначение характерной точки границы публичного сервитута
-  - ось проектируемого газопровода
-  - граница муниципального образования
-  - граница населенного пункта
- 10:00:0000000 - граница и номер кадастрового квартала по сведениям ЕГРН
- 10:00:0000000.10 - граница и номер земельного участка по сведениям ЕГРН

Масштаб 1:2 500
Формат А3

10:14:0020601

Видлицкое сельское поселение
Олонецкого национального
муниципального района
Республики Карелия

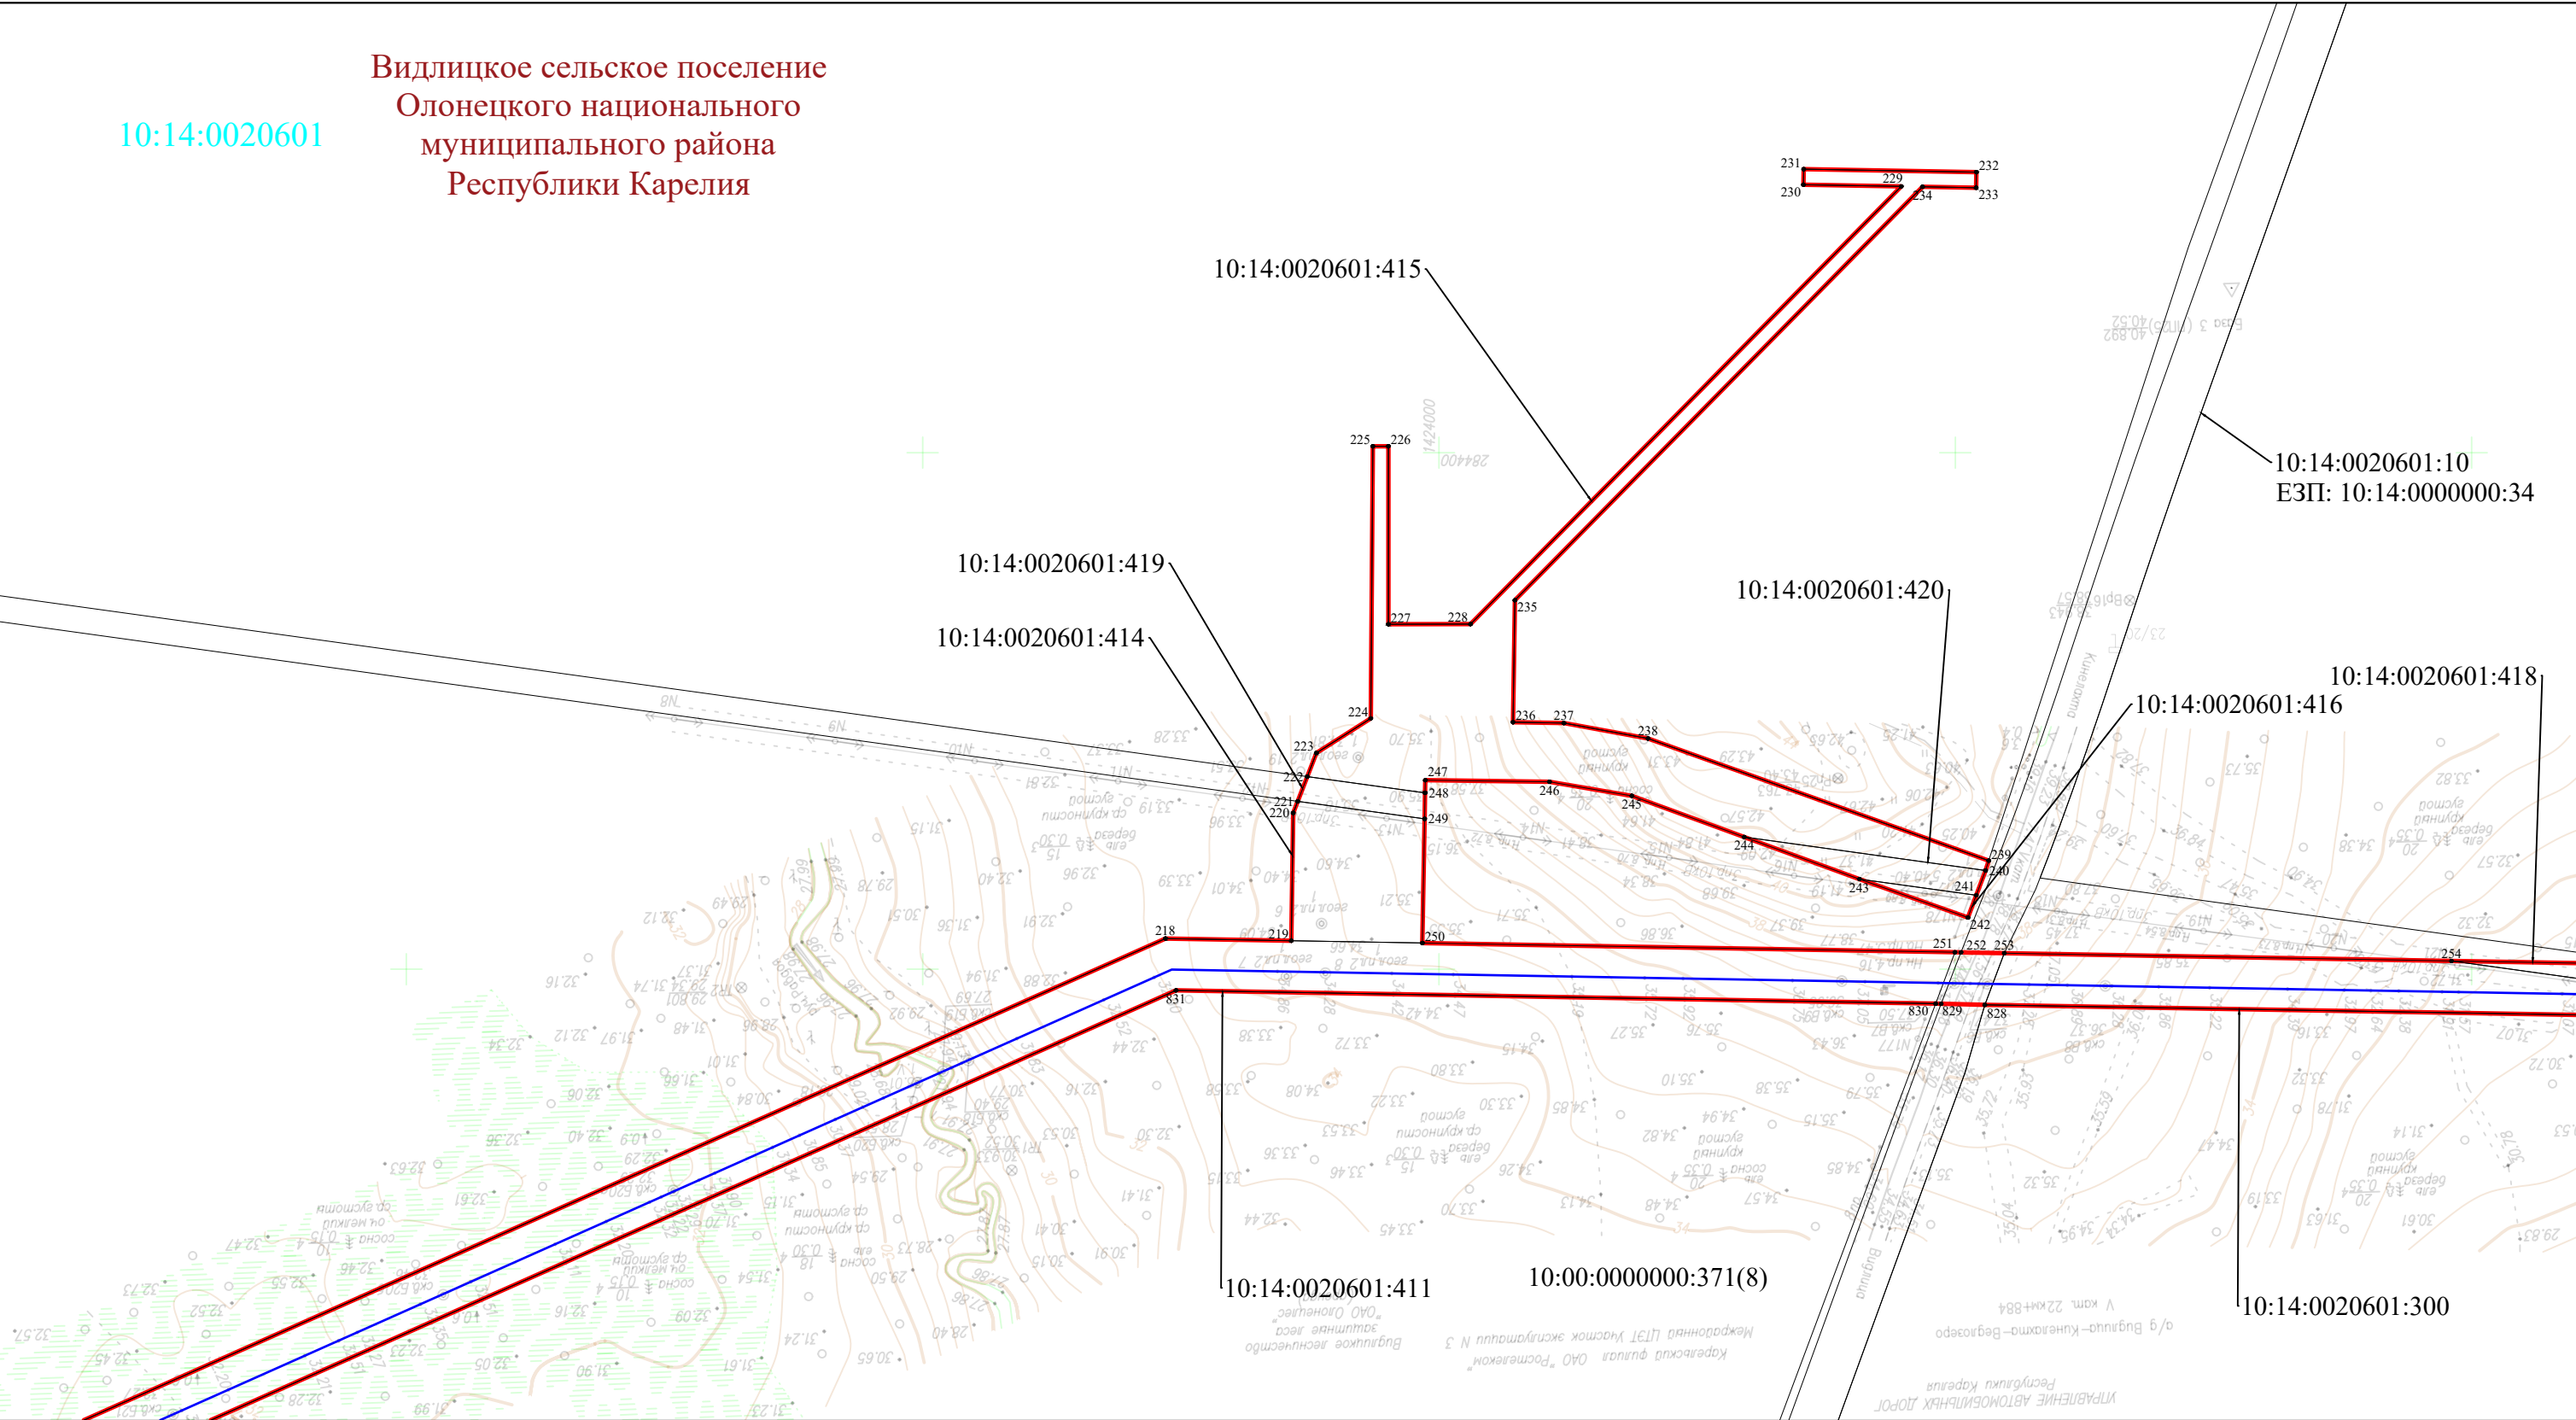


УСЛОВНЫЕ ОБОЗНАЧЕНИЯ:

- - проектная граница публичного сервитута
- 1 - обозначение характерной точки границы публичного сервитута
- - ось проектируемого газопровода

- - граница муниципального образования
- - граница населенного пункта
- 10:00:0000000 - граница и номер кадастрового квартала по сведениям ЕГРН
- 10:00:0000000:10 - граница и номер земельного участка по сведениям ЕГРН

10:14:0020601


Видлицкое сельское поселение
Олонецкого национального
муниципального района
Республики Карелия

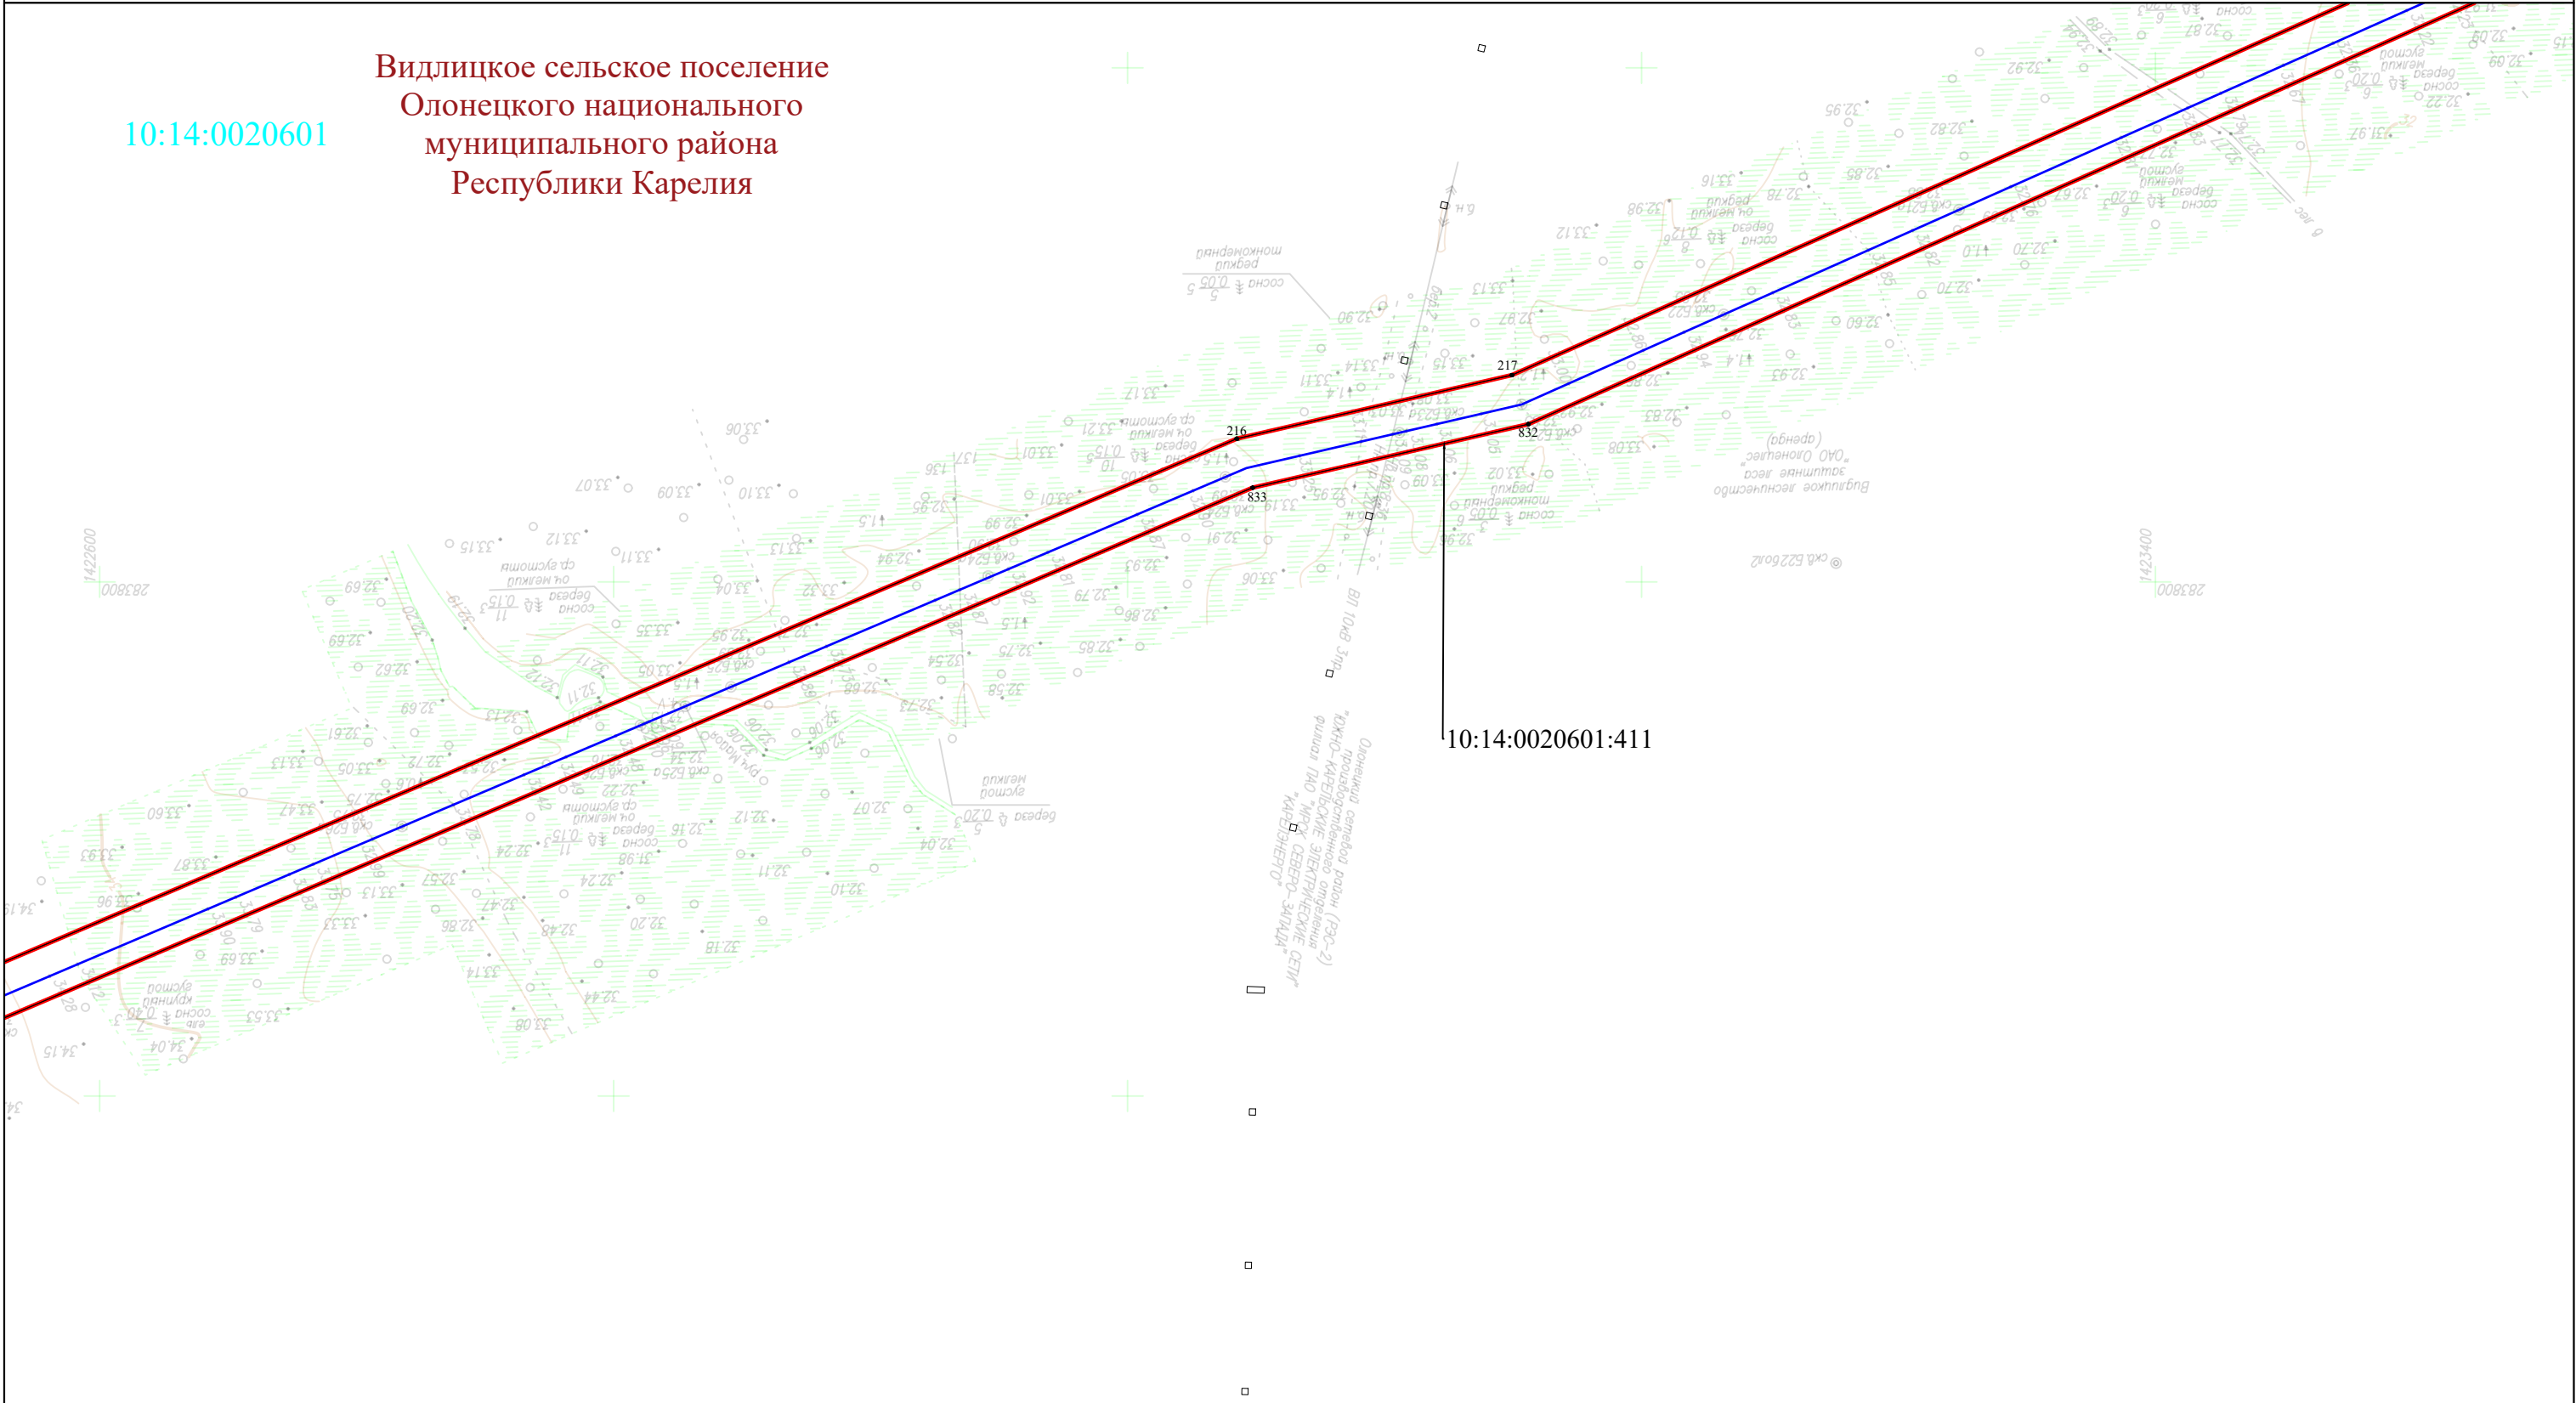

УСЛОВНЫЕ ОБОЗНАЧЕНИЯ:

- - проектная граница публичного сервитута
- 1 - обозначение характерной точки границы публичного сервитута
- - ось проектируемого газопровода

- - граница муниципального образования
- - граница населенного пункта
- 10:00:0000000 - граница и номер кадастрового квартала по сведениям ЕГРН
- 10:00:0000000:10 - граница и номер земельного участка по сведениям ЕГРН

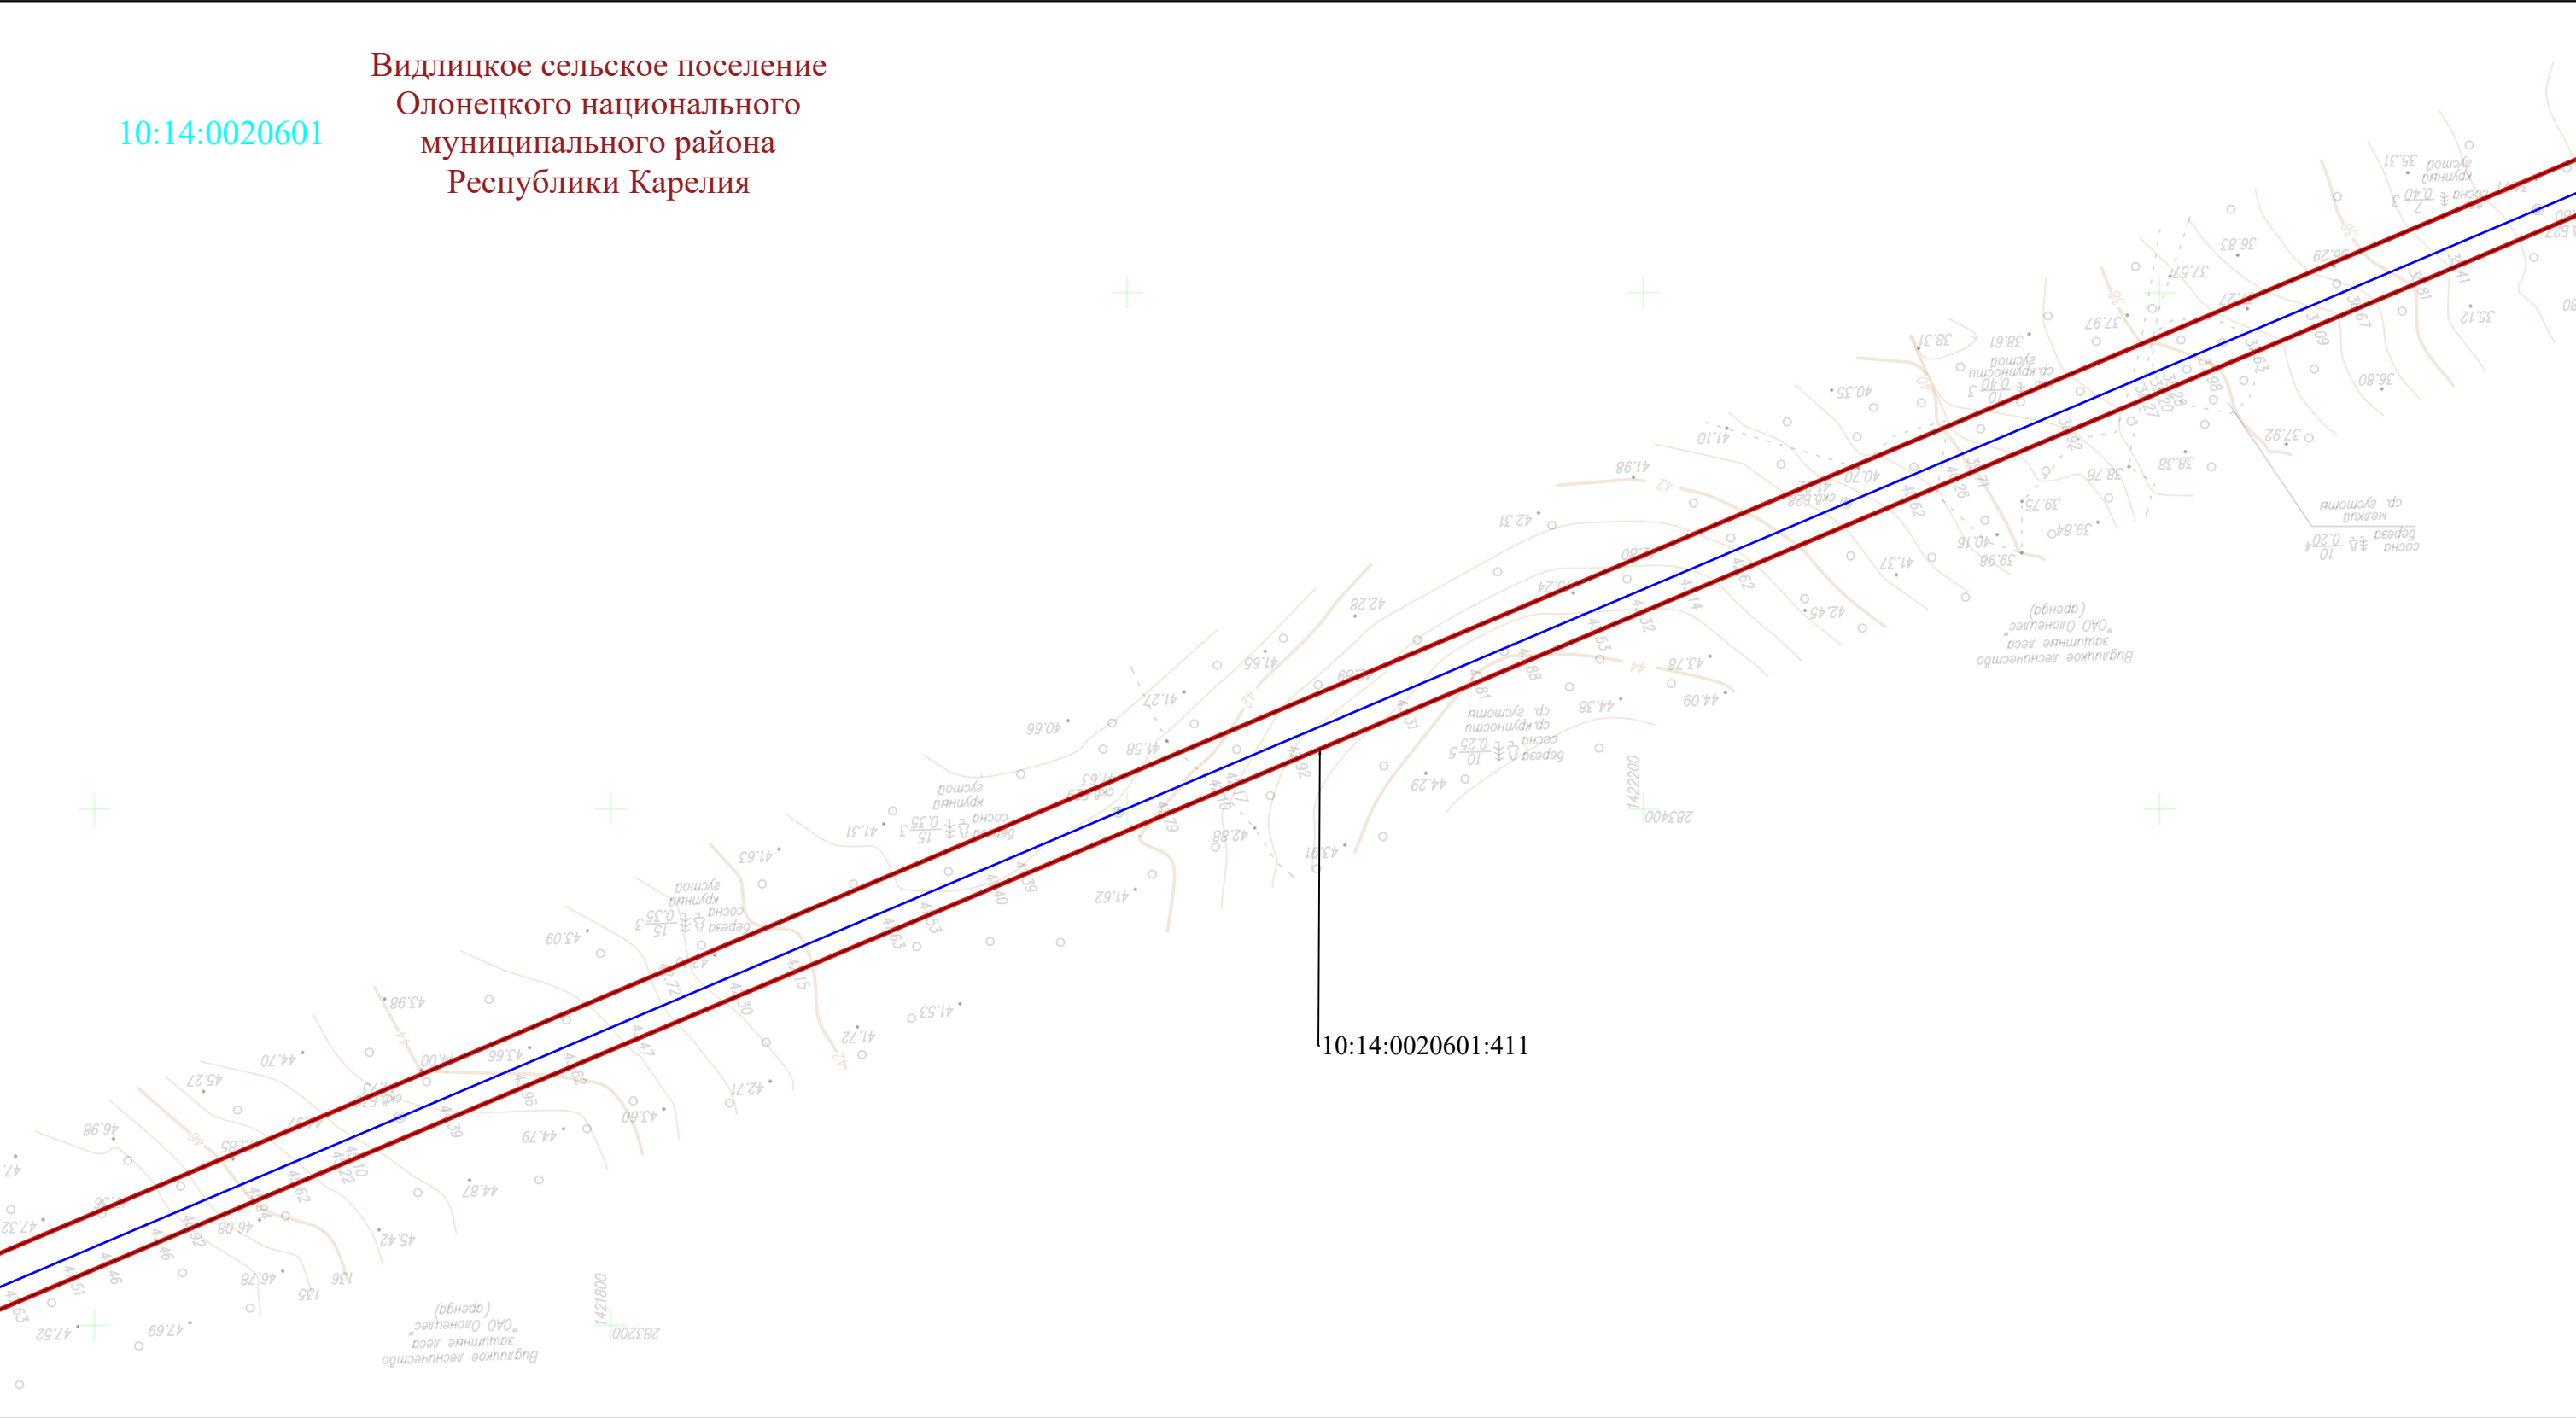


УСЛОВНЫЕ ОБОЗНАЧЕНИЯ:

- - проектная граница публичного сервитута
- 1 - обозначение характерной точки границы публичного сервитута
- - ось проектируемого газопровода

- - граница муниципального образования
- - граница населенного пункта
- 10:00:0000000 - граница и номер кадастрового квартала по сведениям ЕГРН
- 10:00:0000000:10 - граница и номер земельного участка по сведениям ЕГРН

Схема расположения границ публичного сервитута

ЛИСТ 59

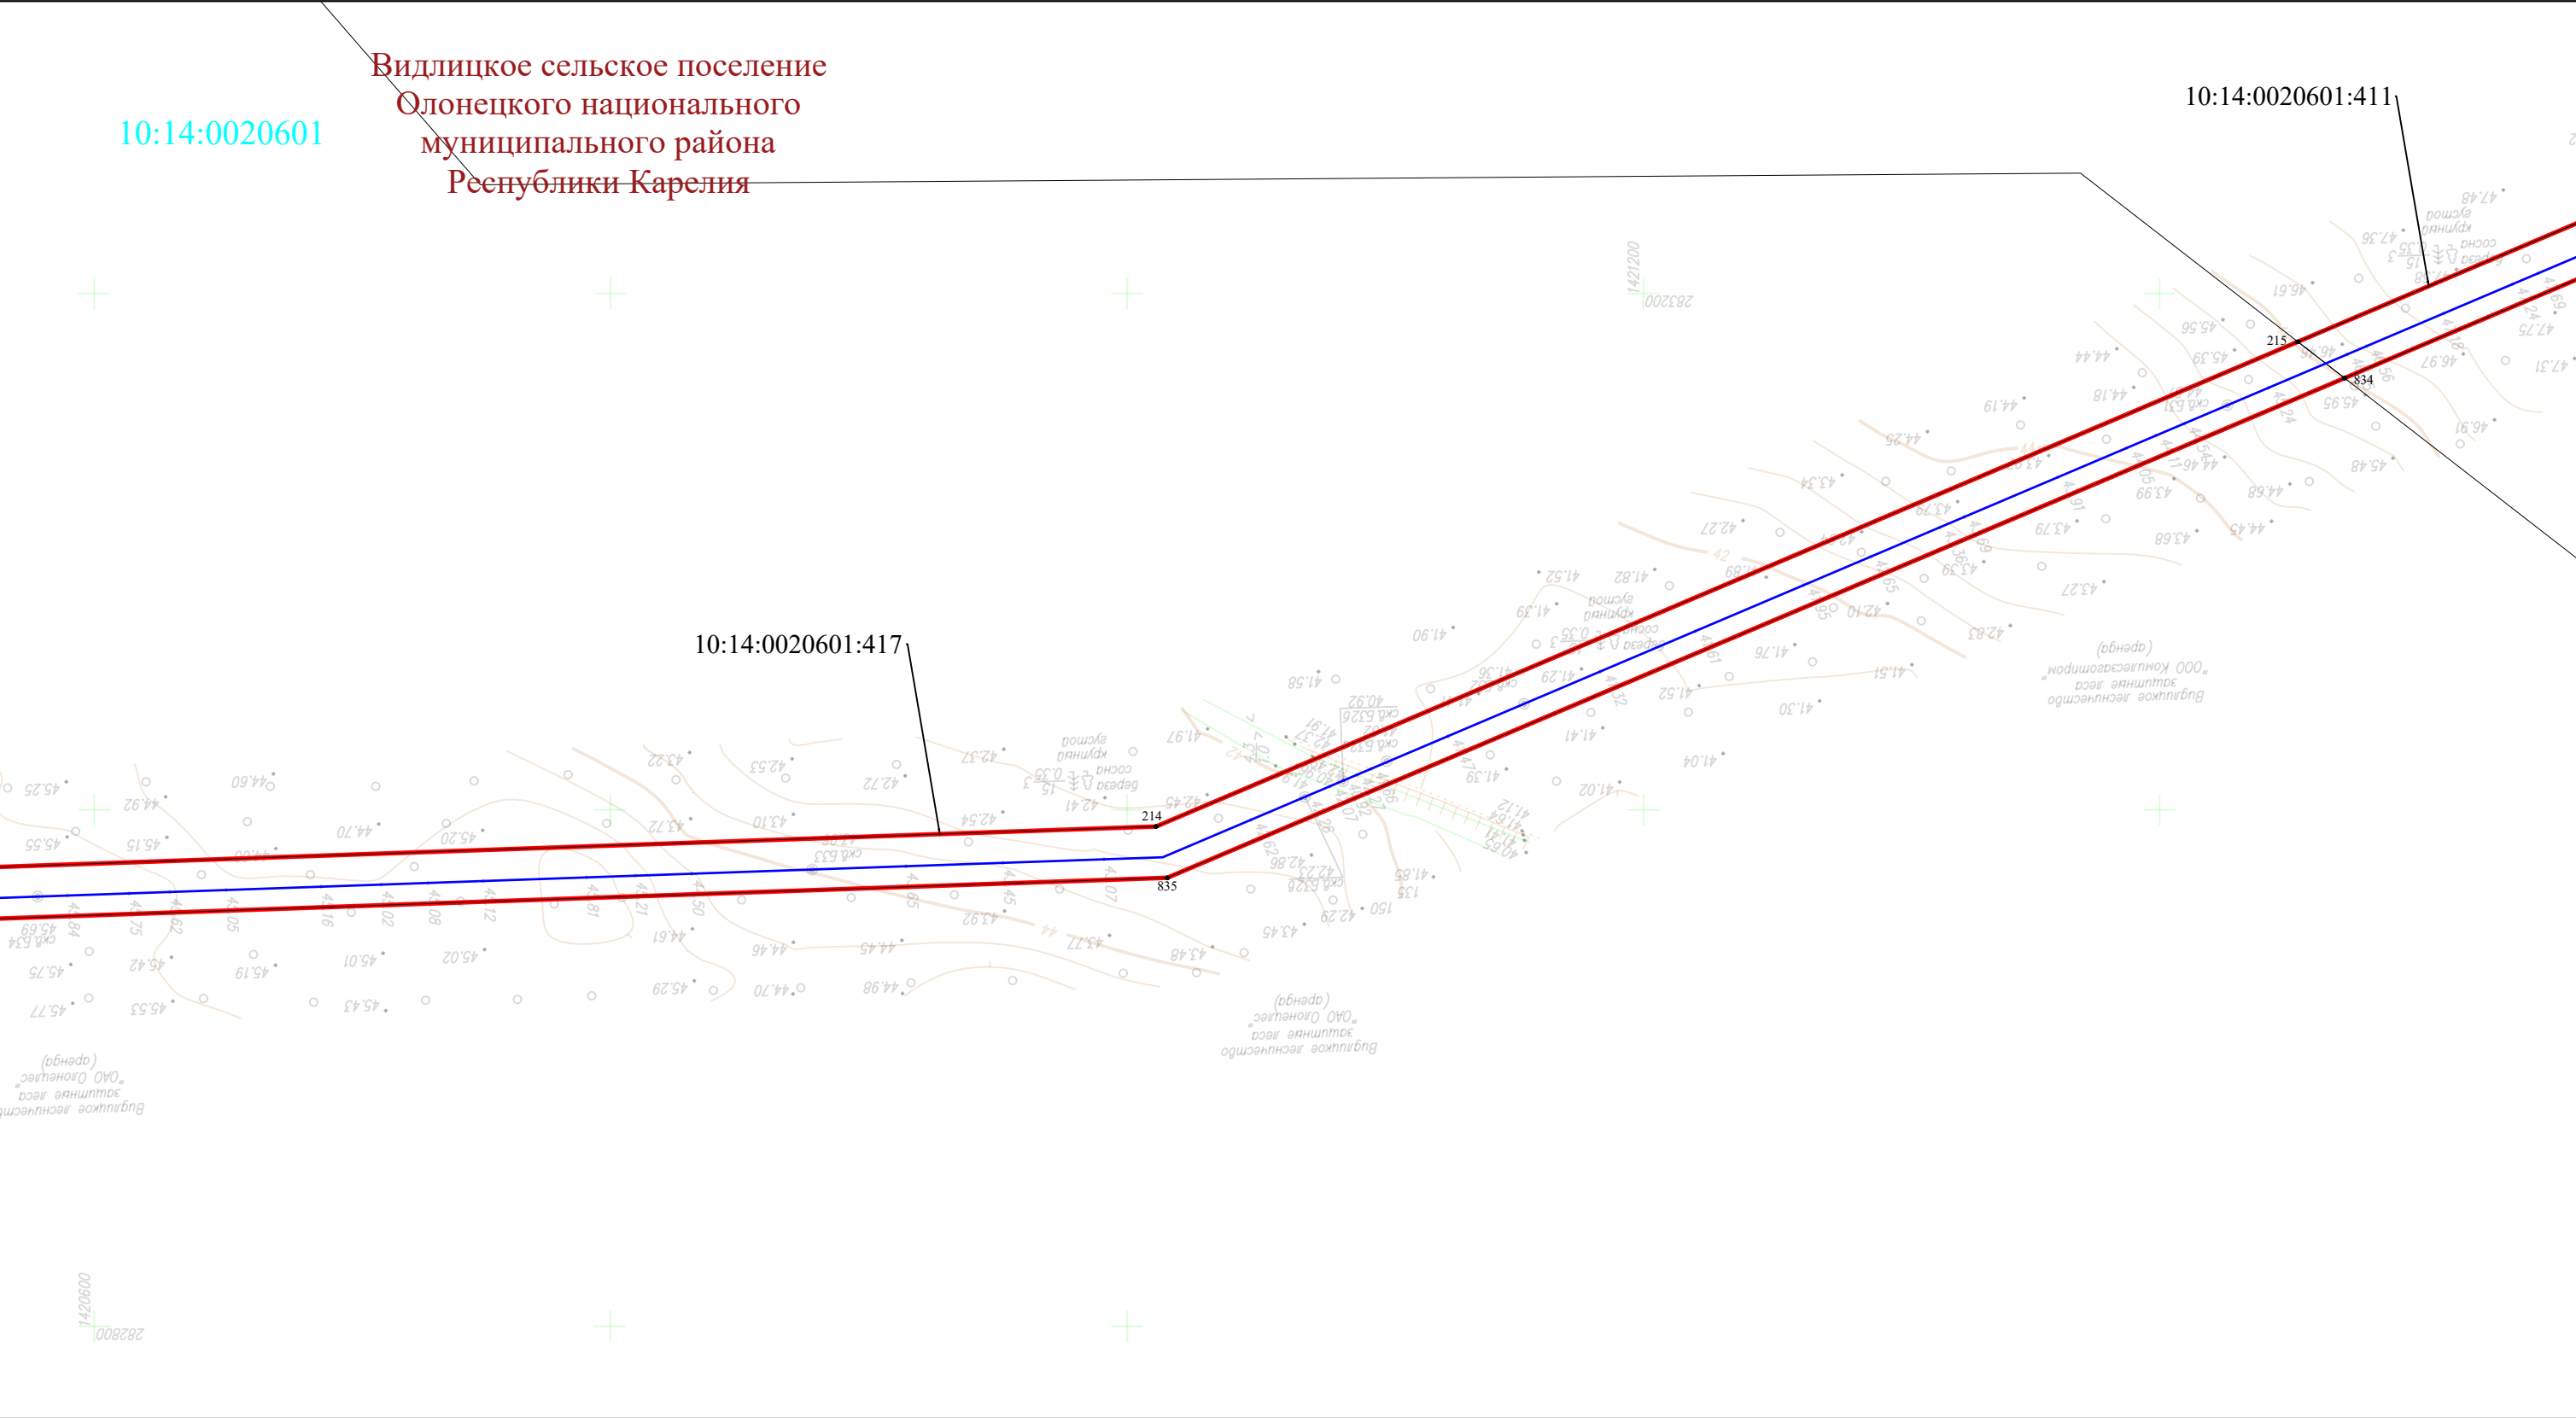

УСЛОВНЫЕ ОБОЗНАЧЕНИЯ:

- - проектная граница публичного сервитута
 • 1 - обозначение характерной точки границы публичного сервитута
 - ось проектируемого газопровода

-  - граница муниципального образования
 - граница населенного пункта
 10:00:0000000 - граница и номер кадастрового квартала по сведениям ЕГРН
10:00:0000000:10 - граница и номер земельного участка по сведениям ЕГРН

Масштаб 1:2 500
Формат А3

Схема расположения границ публичного сервитута

ЛИСТ 60

Видлицкое сельское поселение
Олонецкого национального
муниципального района
Республики Карелия

[illegible]

УСЛОВНЫЕ ОБОЗНАЧЕНИЯ:

- - проектная граница публичного сервитута
 • 1 - обозначение характерной точки границы публичного сервитута
 - ось проектируемого газопровода

- - граница муниципального образования
 - граница населенного пункта
 - граница и номер кадастрового квартала по сведениям ЕГРН
 - граница и номер земельного участка по сведениям ЕГРН
- Масштаб 1:2 500
 Формат А3

Масштаб 1:2 500
Формат А3

Схема расположения границ публичного сервитута


ЛИСТ 61

УСЛОВНЫЕ ОБОЗНАЧЕНИЯ:

- - проектная граница публичного сервитута
 • 1 - обозначение характерной точки границы публичного сервитута
 - ось проектируемого газопровода

- - граница муниципального образования
 - граница населенного пункта
 10:00:00000000 - граница и номер кадастрового квартала по сведениям ЕГРН
10:00:0000000:10 - граница и номер земельного участка по сведениям ЕГРН
- Масштаб 1:2 500
 Формат А3

Масштаб 1:2 500
Формат А3

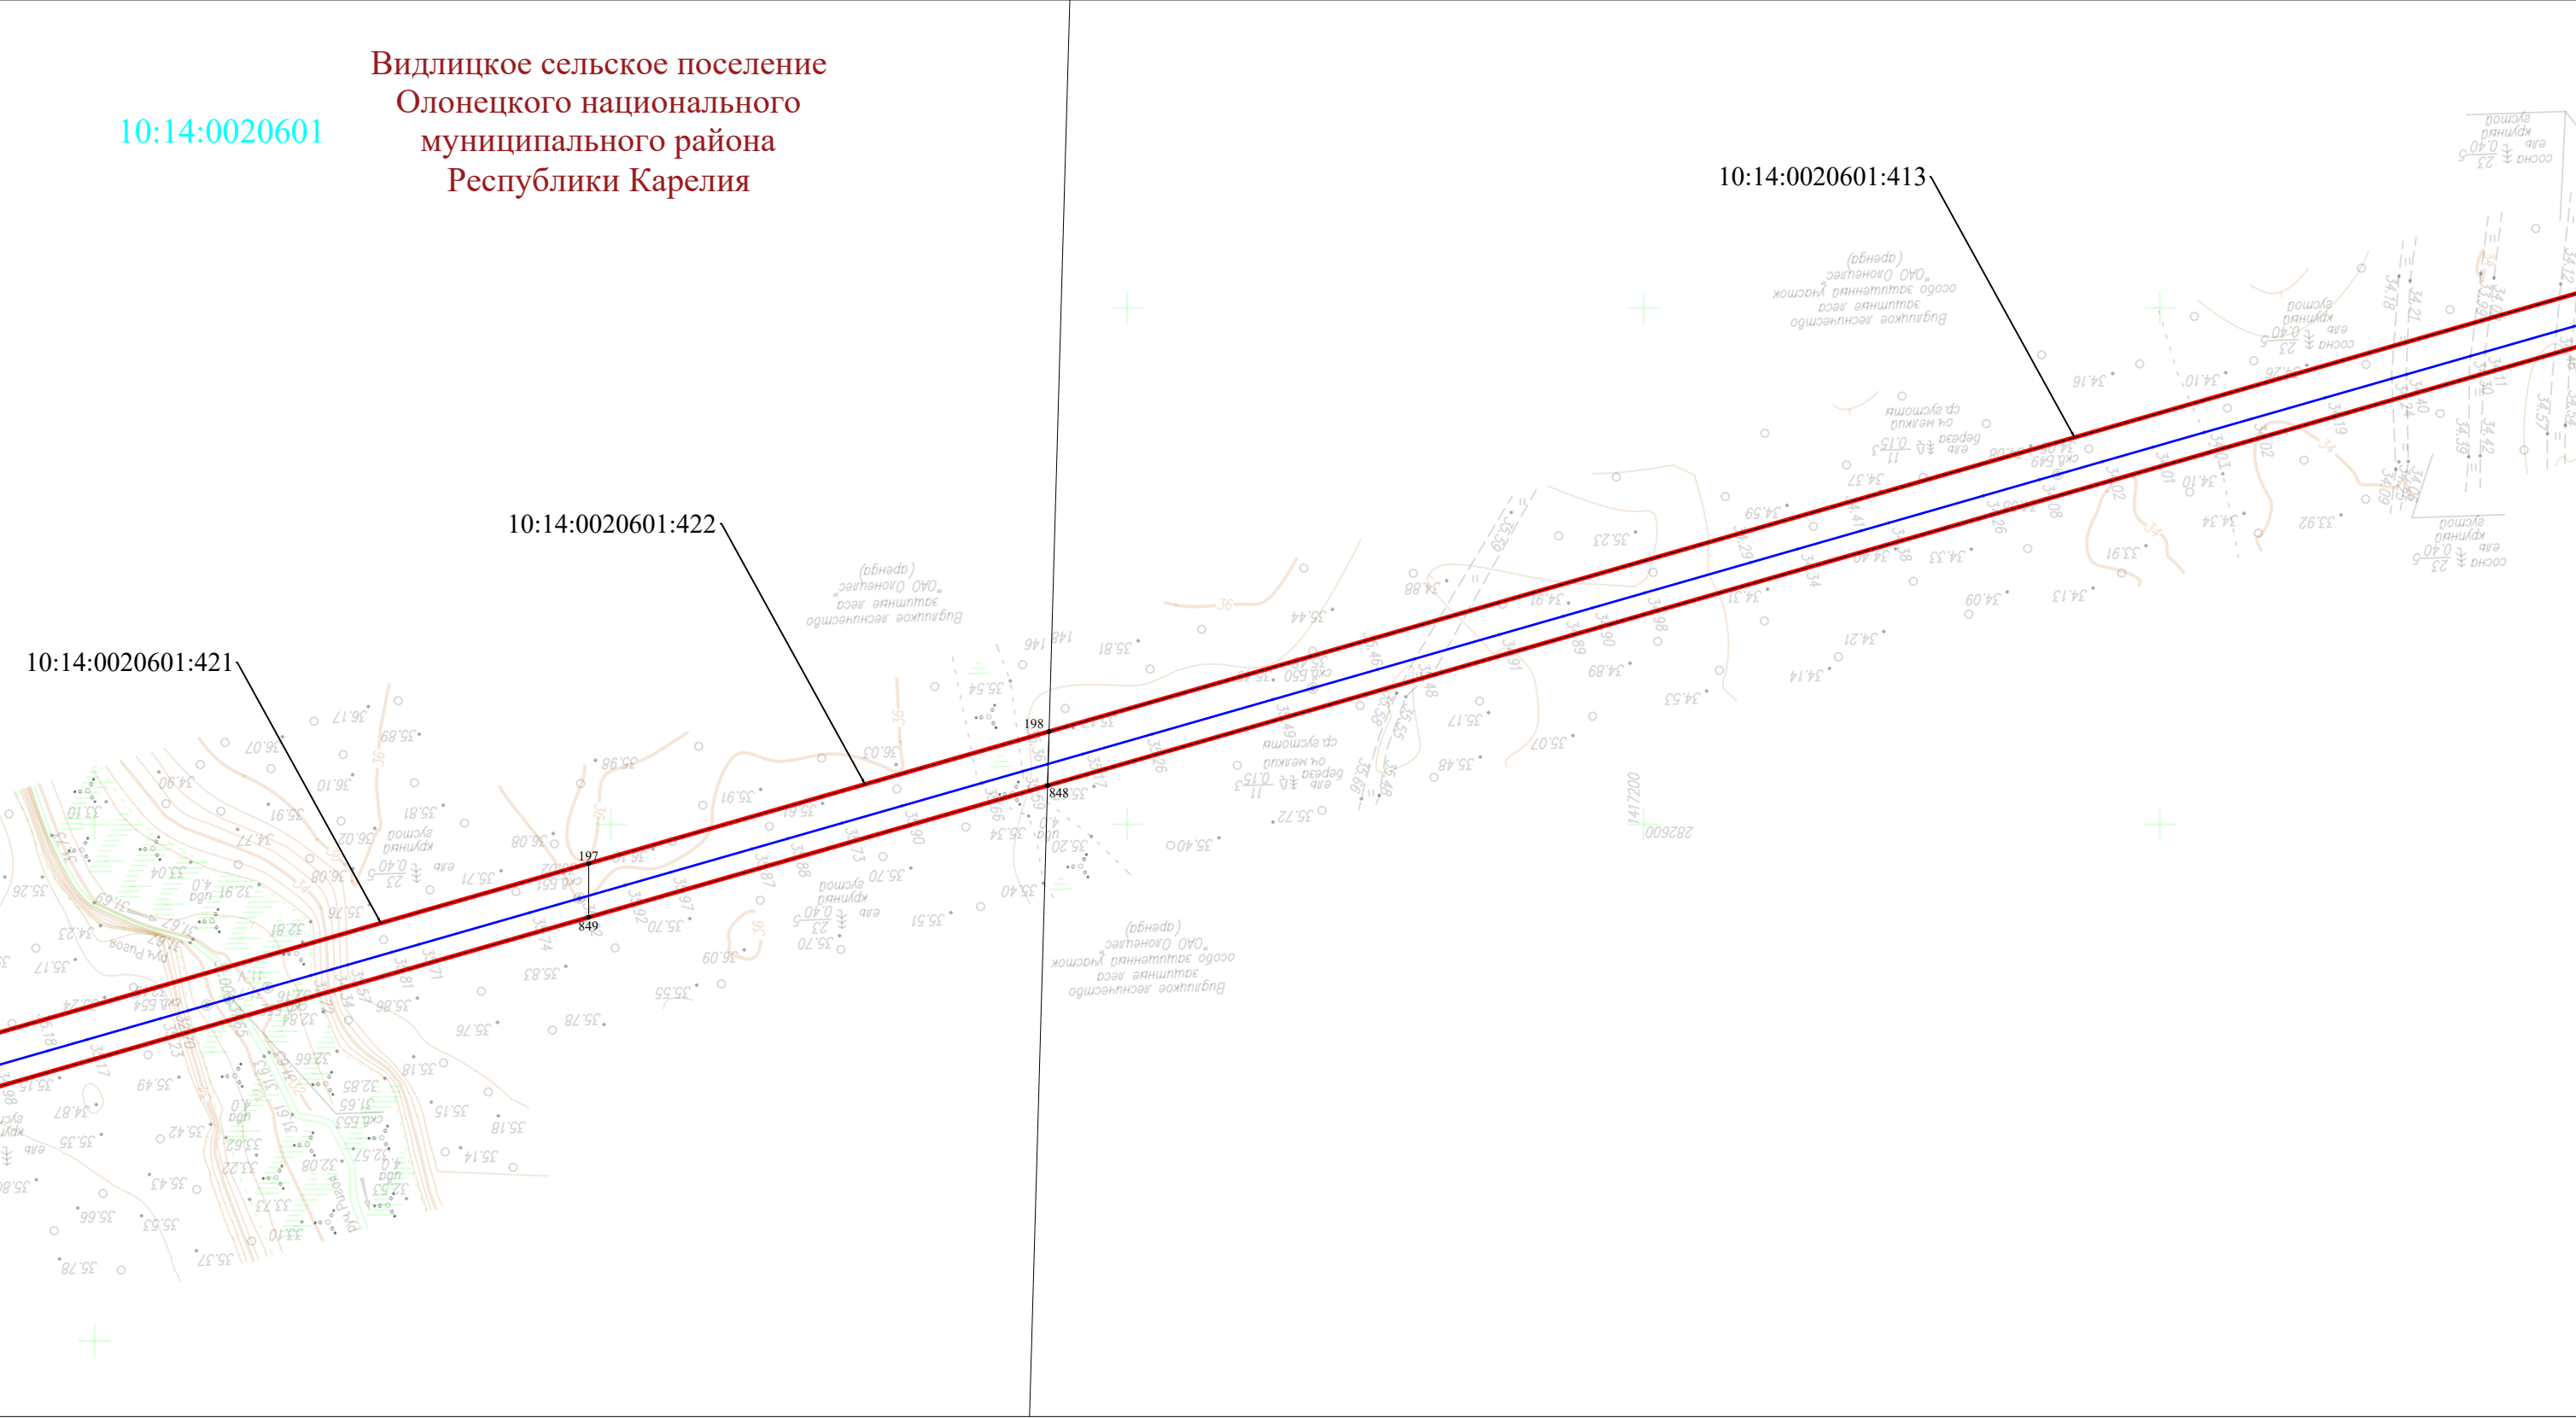

УСЛОВНЫЕ ОБОЗНАЧЕНИЯ:

- - проектная граница публичного сервитута
- 1 - обозначение характерной точки границы публичного сервитута
- - ось проектируемого газопровода

- - граница муниципального образования
- - граница населенного пункта
- 10:00:0000000 - граница и номер кадастрового квартала по сведениям ЕГРН
- 10:00:0000000:10 - граница и номер земельного участка по сведениям ЕГРН

Схема расположения границ публичного сервитута

[illegible]

УСЛОВНЫЕ ОБОЗНАЧЕНИЯ:

- - проектная граница публичного сервитута
 - обозначение характерной точки границы публичного сервитута
 - ось проектируемого газопровода


 - граница муниципального образования
 - граница населенного пункта
 - граница и номер кадастрового квартала по сведениям ЕГРН
 - граница и номер земельного участка по сведениям ЕГРН

Масштаб 1:2 500
 Формат А3

Масштаб 1:2 500
Формат А3

Видлицкое сельское поселение
Олонецкого национального
муниципального района
Республики Карелия

10:14:0020601

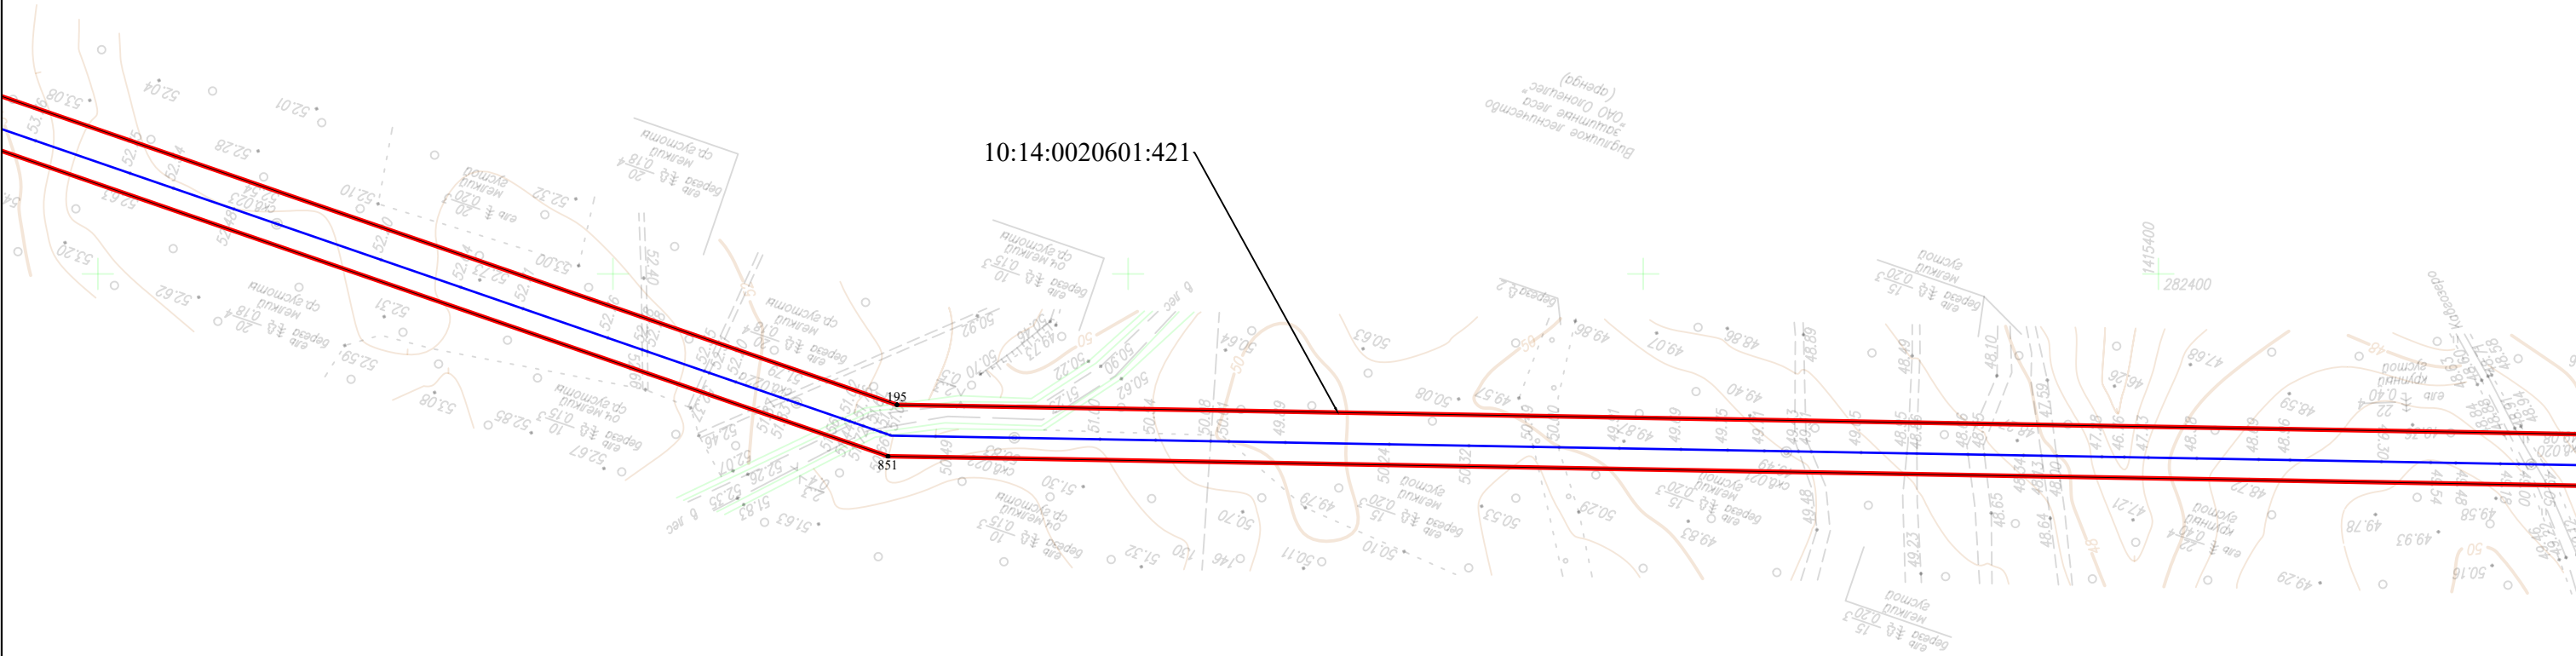


УСЛОВНЫЕ ОБОЗНАЧЕНИЯ:

- | | | | |
|--|--|--|---|
| | - проектная граница публичного сервитута | | - граница муниципального образования |
| | - обозначение характерной точки границы публичного сервитута | | - граница населенного пункта |
| | - ось проектируемого газопровода | | 10:00:0000000 - граница и номер кадастрового квартала по сведениям ЕГРН |
| | | | 10:00:0000000:10 - граница и номер земельного участка по сведениям ЕГРН |

Видлицкое сельское поселение
Олонецкого национального
муниципального района
Республики Карелия


10:14:0020601

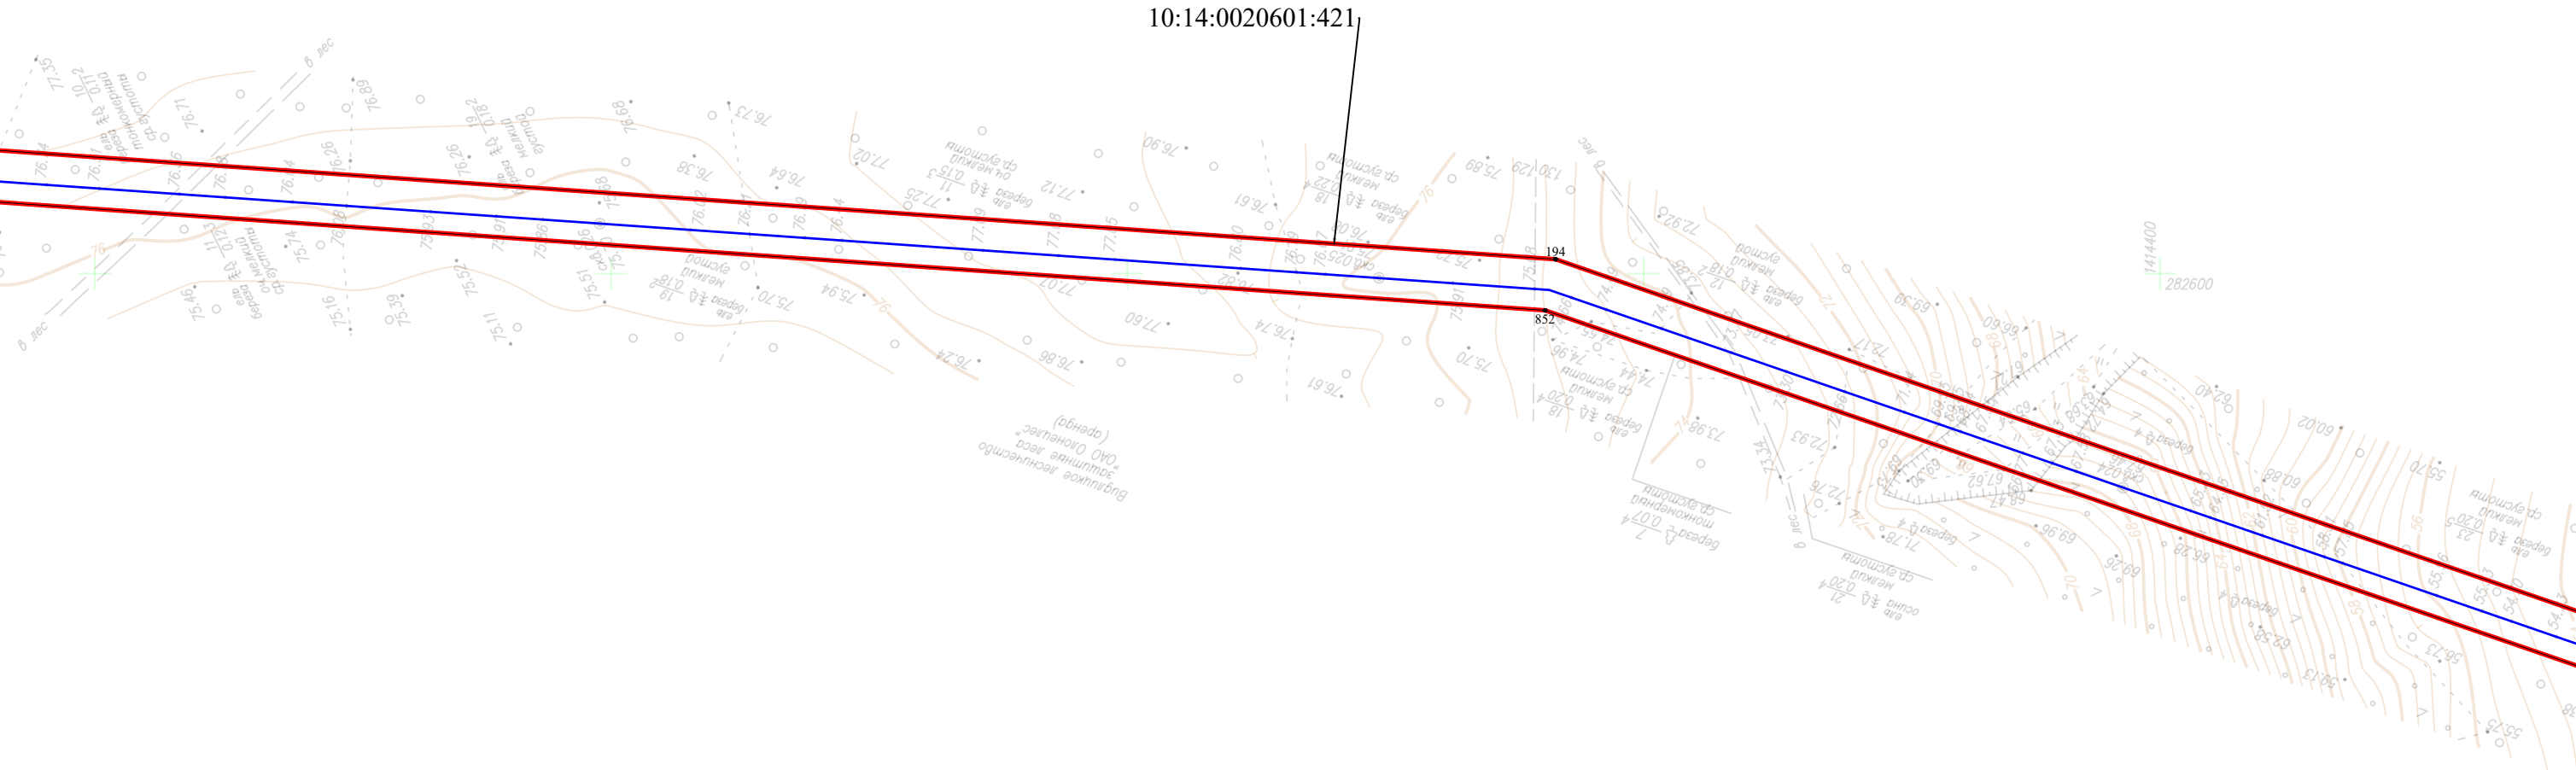

УСЛОВНЫЕ ОБОЗНАЧЕНИЯ:

- | | | | |
|---|--|---|---|
|  | - проектная граница публичного сервитута |  | - граница муниципального образования |
|  | - обозначение характерной точки границы публичного сервитута |  | - граница населенного пункта |
|  | - ось проектируемого газопровода |  | 10:00:0000000 - граница и номер кадастрового квартала по сведениям ЕГРН |
| | |  | 10:00:0000000:10 - граница и номер земельного участка по сведениям ЕГРН |

Масштаб 1:2 500
Формат А3

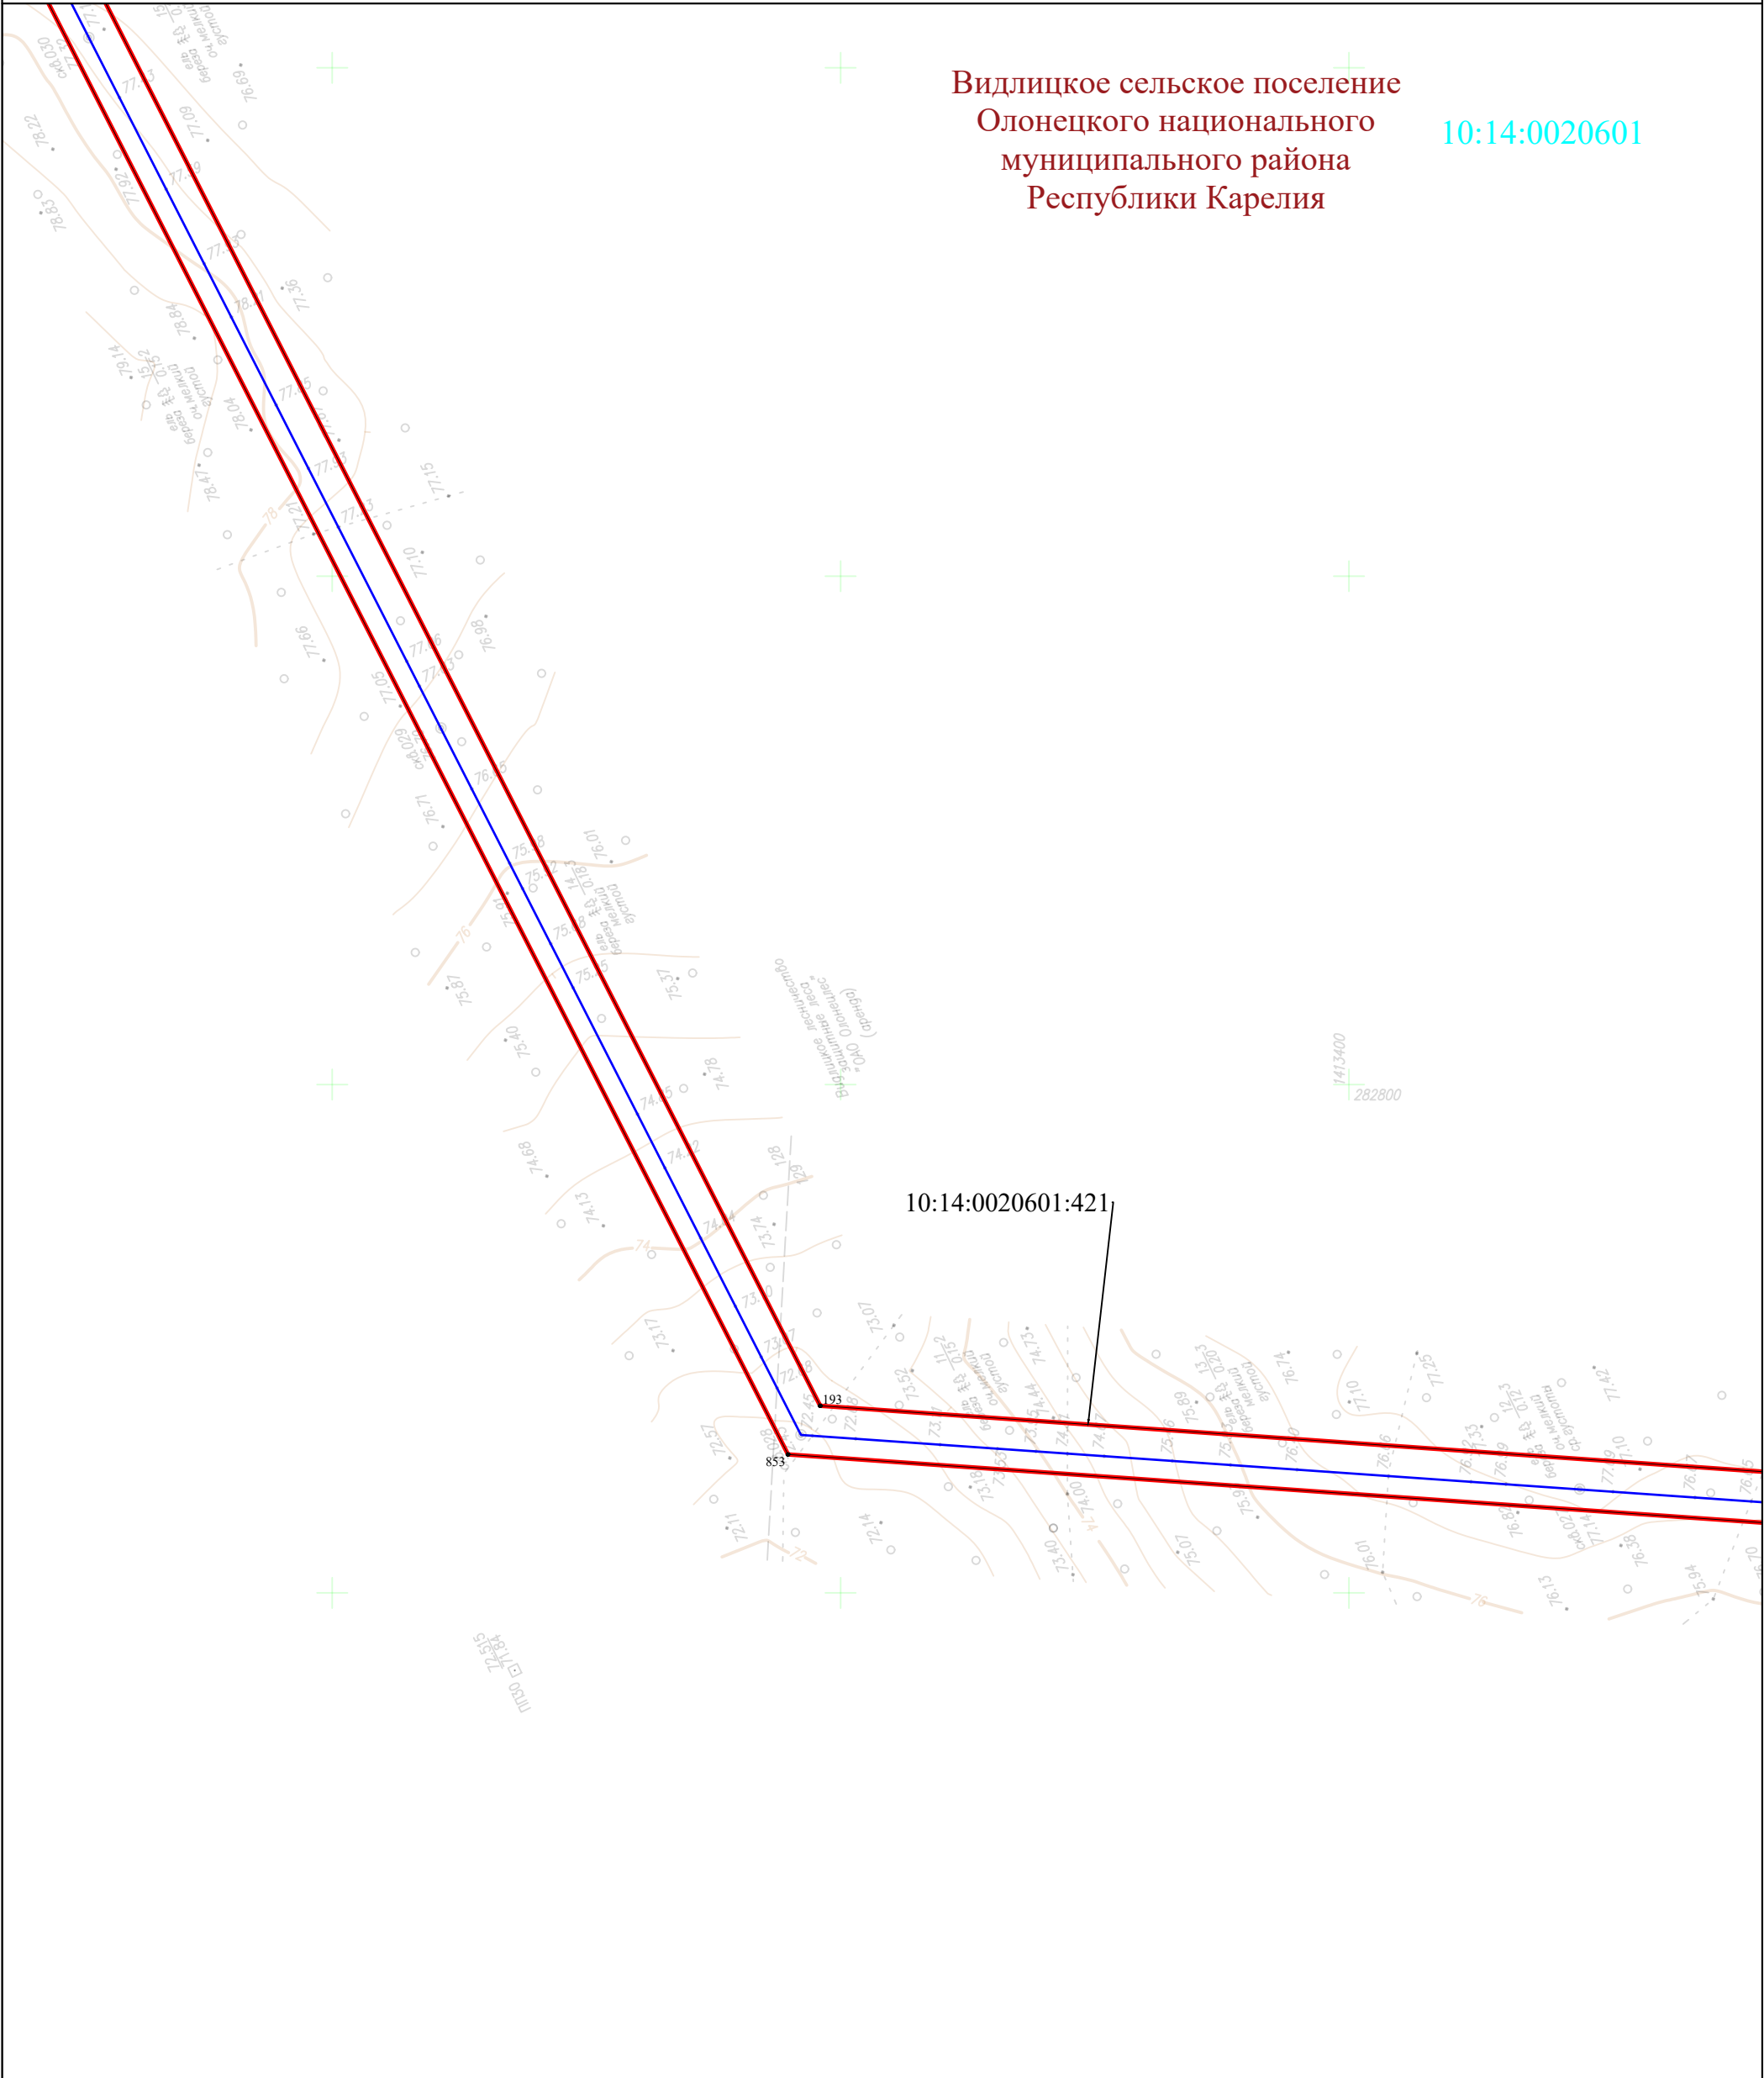

УСЛОВНЫЕ ОБОЗНАЧЕНИЯ:

- - проектная граница публичного сервитута
- 1 - обозначение характерной точки границы публичного сервитута
- - ось проектируемого газопровода
- - граница муниципального образования
- - граница населенного пункта
- 10:00:0000000 - граница и номер кадастрового квартала по сведениям ЕГРН
- 10:00:0000000:10 - граница и номер земельного участка по сведениям ЕГРН


Видлицкое сельское поселение
Олонецкого национального
муниципального района
Республики Карелия

10:14:0020601



УСЛОВНЫЕ ОБОЗНАЧЕНИЯ:

- - проектная граница публичного сервитута
- 1 - обозначение характерной точки границы публичного сервитута
- - ось проектируемого газопровода
- - граница муниципального образования
- - граница населенного пункта
- 10:00:0000000 - граница и номер кадастрового квартала по сведениям ЕГРН
- 10:00:0000000:10 - граница и номер земельного участка по сведениям ЕГРН

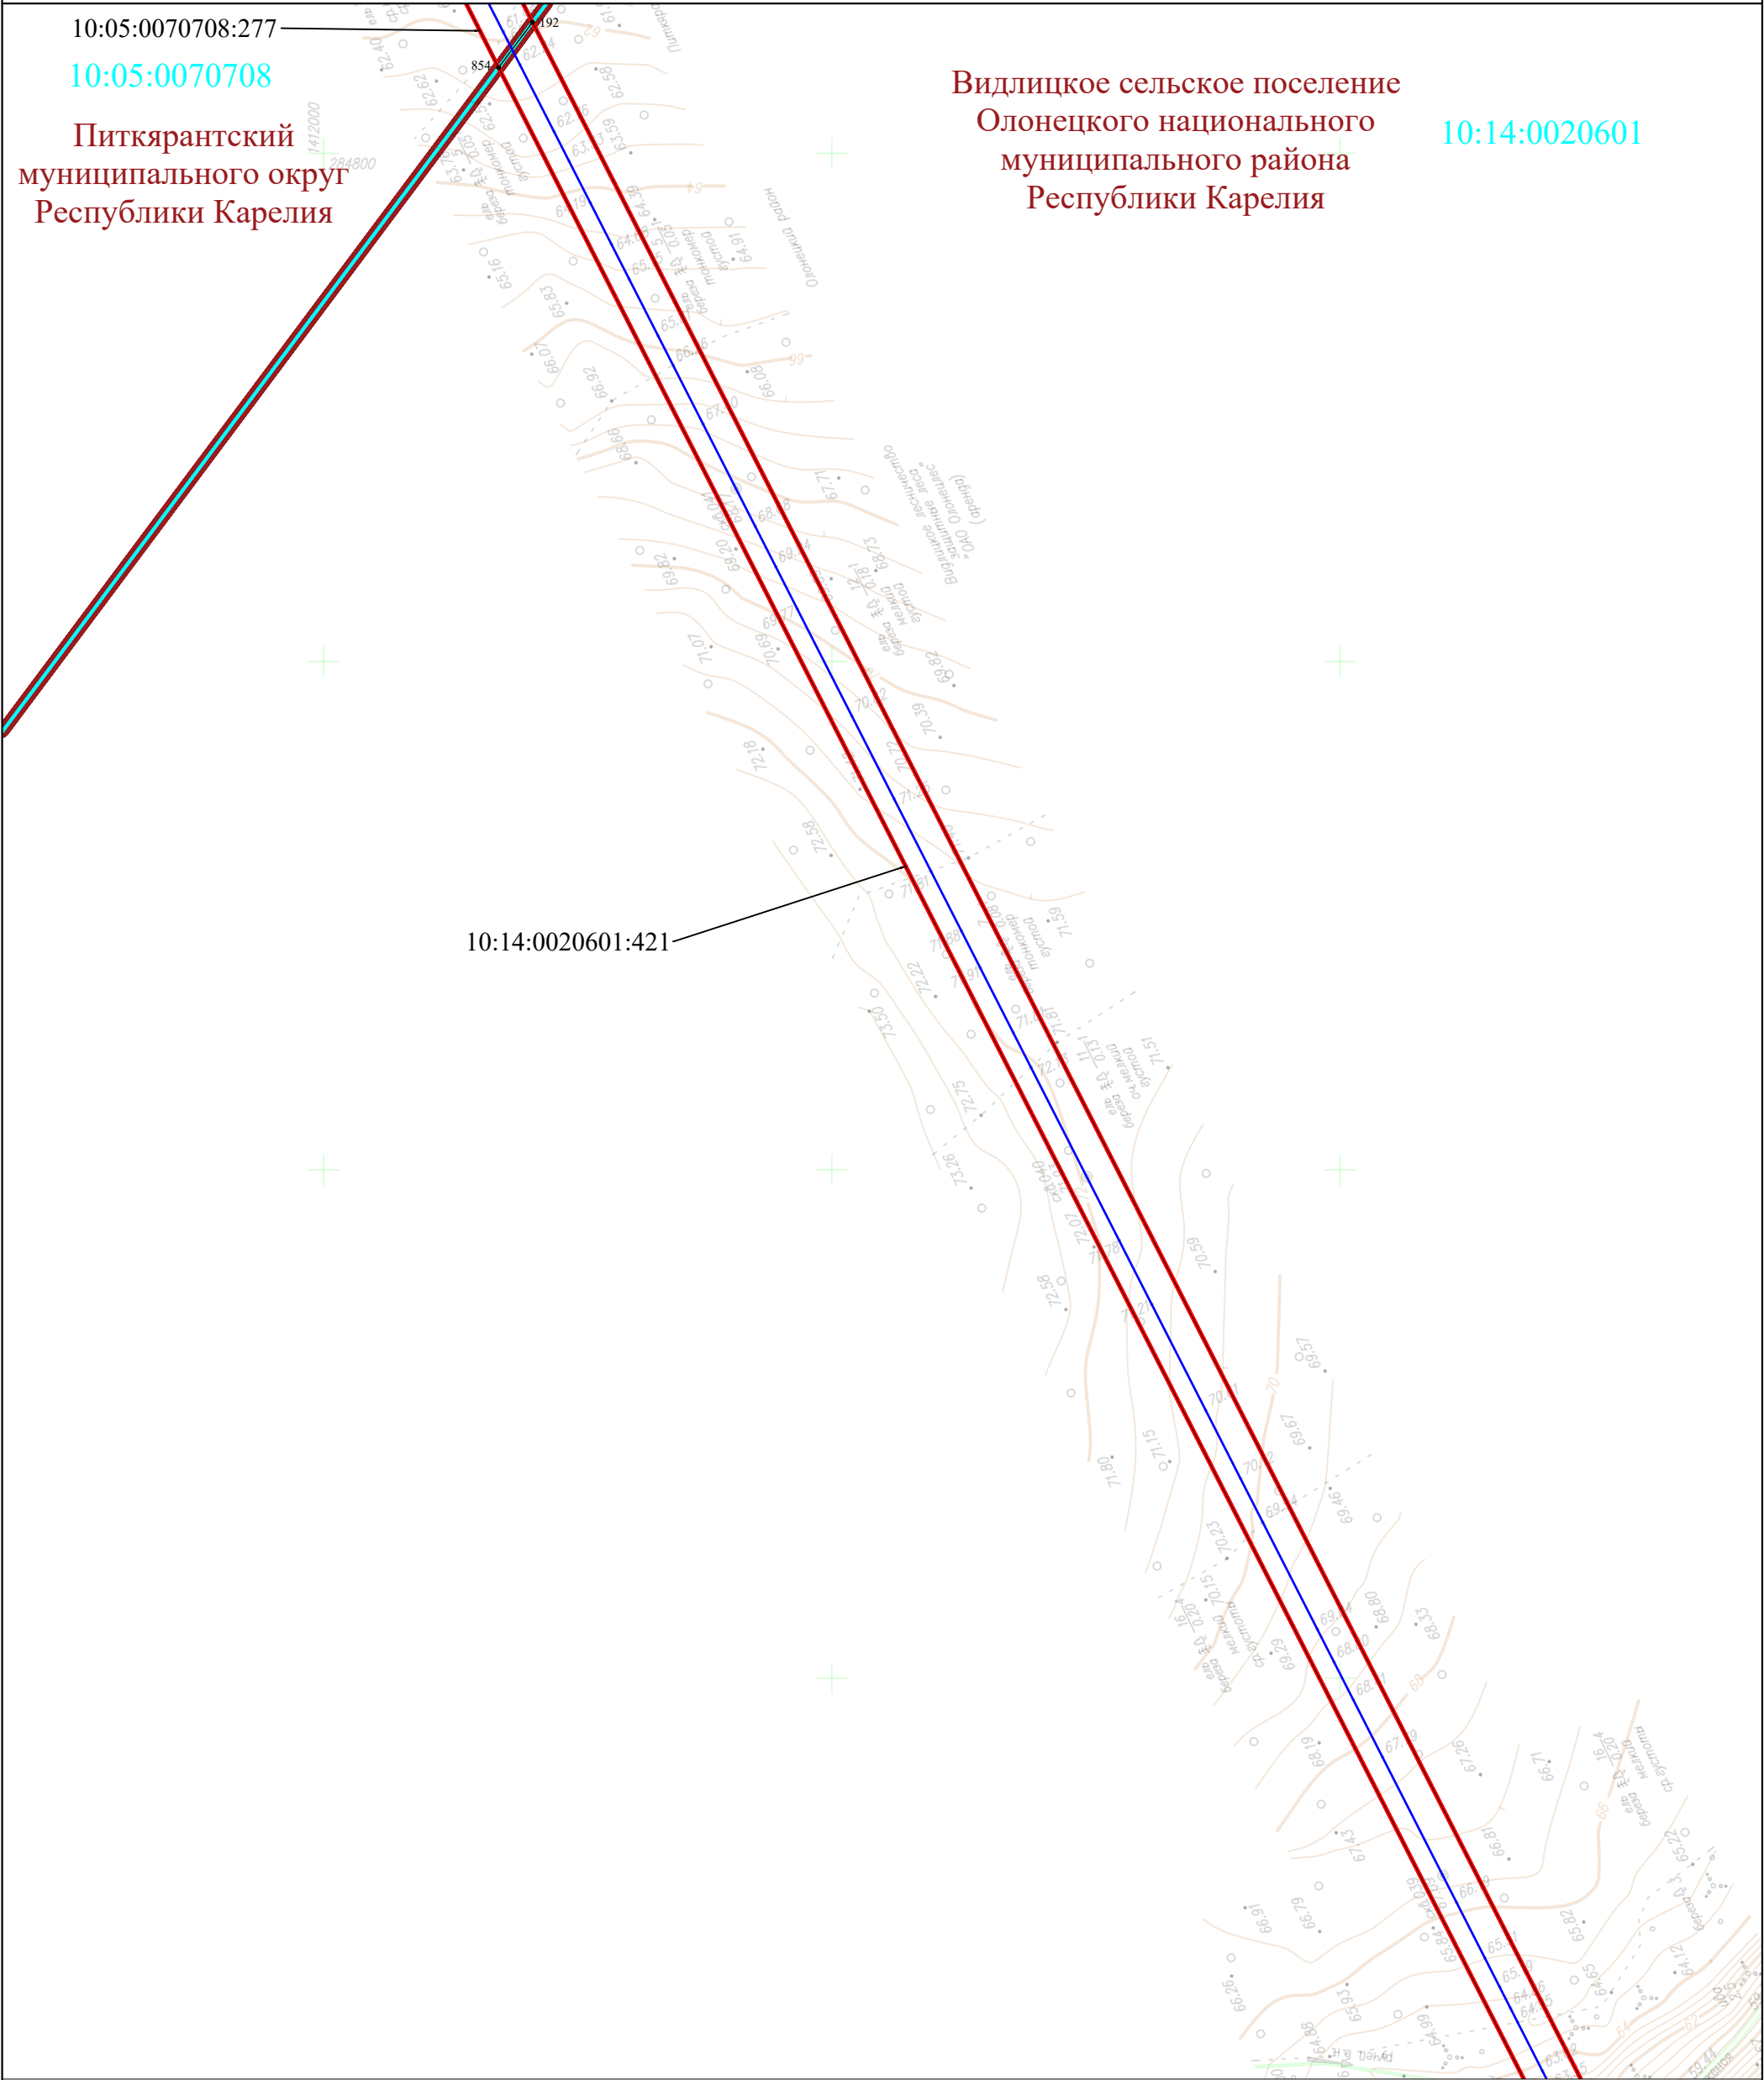

УСЛОВНЫЕ ОБОЗНАЧЕНИЯ:

- - проектная граница публичного сервитута
- 1 - обозначение характерной точки границы публичного сервитута
- - ось проектируемого газопровода
- - граница муниципального образования
- - граница населенного пункта
- 10:00:0000000 - граница и номер кадастрового квартала по сведениям ЕГРН
- 10:00:0000000:10 - граница и номер земельного участка по сведениям ЕГРН

Питкярантский
муниципальный округ
Республики Карелия

10:05:0070708

10:05:0070708:164

10:05:0070708:275

10:05:0070708:278

10:05:0070708:5
ЕЗП: 10:05:0070700:2


10:05:0070708:276

10:05:0070708:277

УСЛОВНЫЕ ОБОЗНАЧЕНИЯ:


- - проектная граница публичного сервитута
- 1 - обозначение характерной точки границы публичного сервитута
- - ось проектируемого газопровода
- - граница муниципального образования
- - граница населенного пункта
- 10:00:0000000 - граница и номер кадастрового квартала по сведениям ЕГРН
- 10:00:0000000:10 - граница и номер земельного участка по сведениям ЕГРН

Питкярантский
муниципальный округ
Республики Карелия

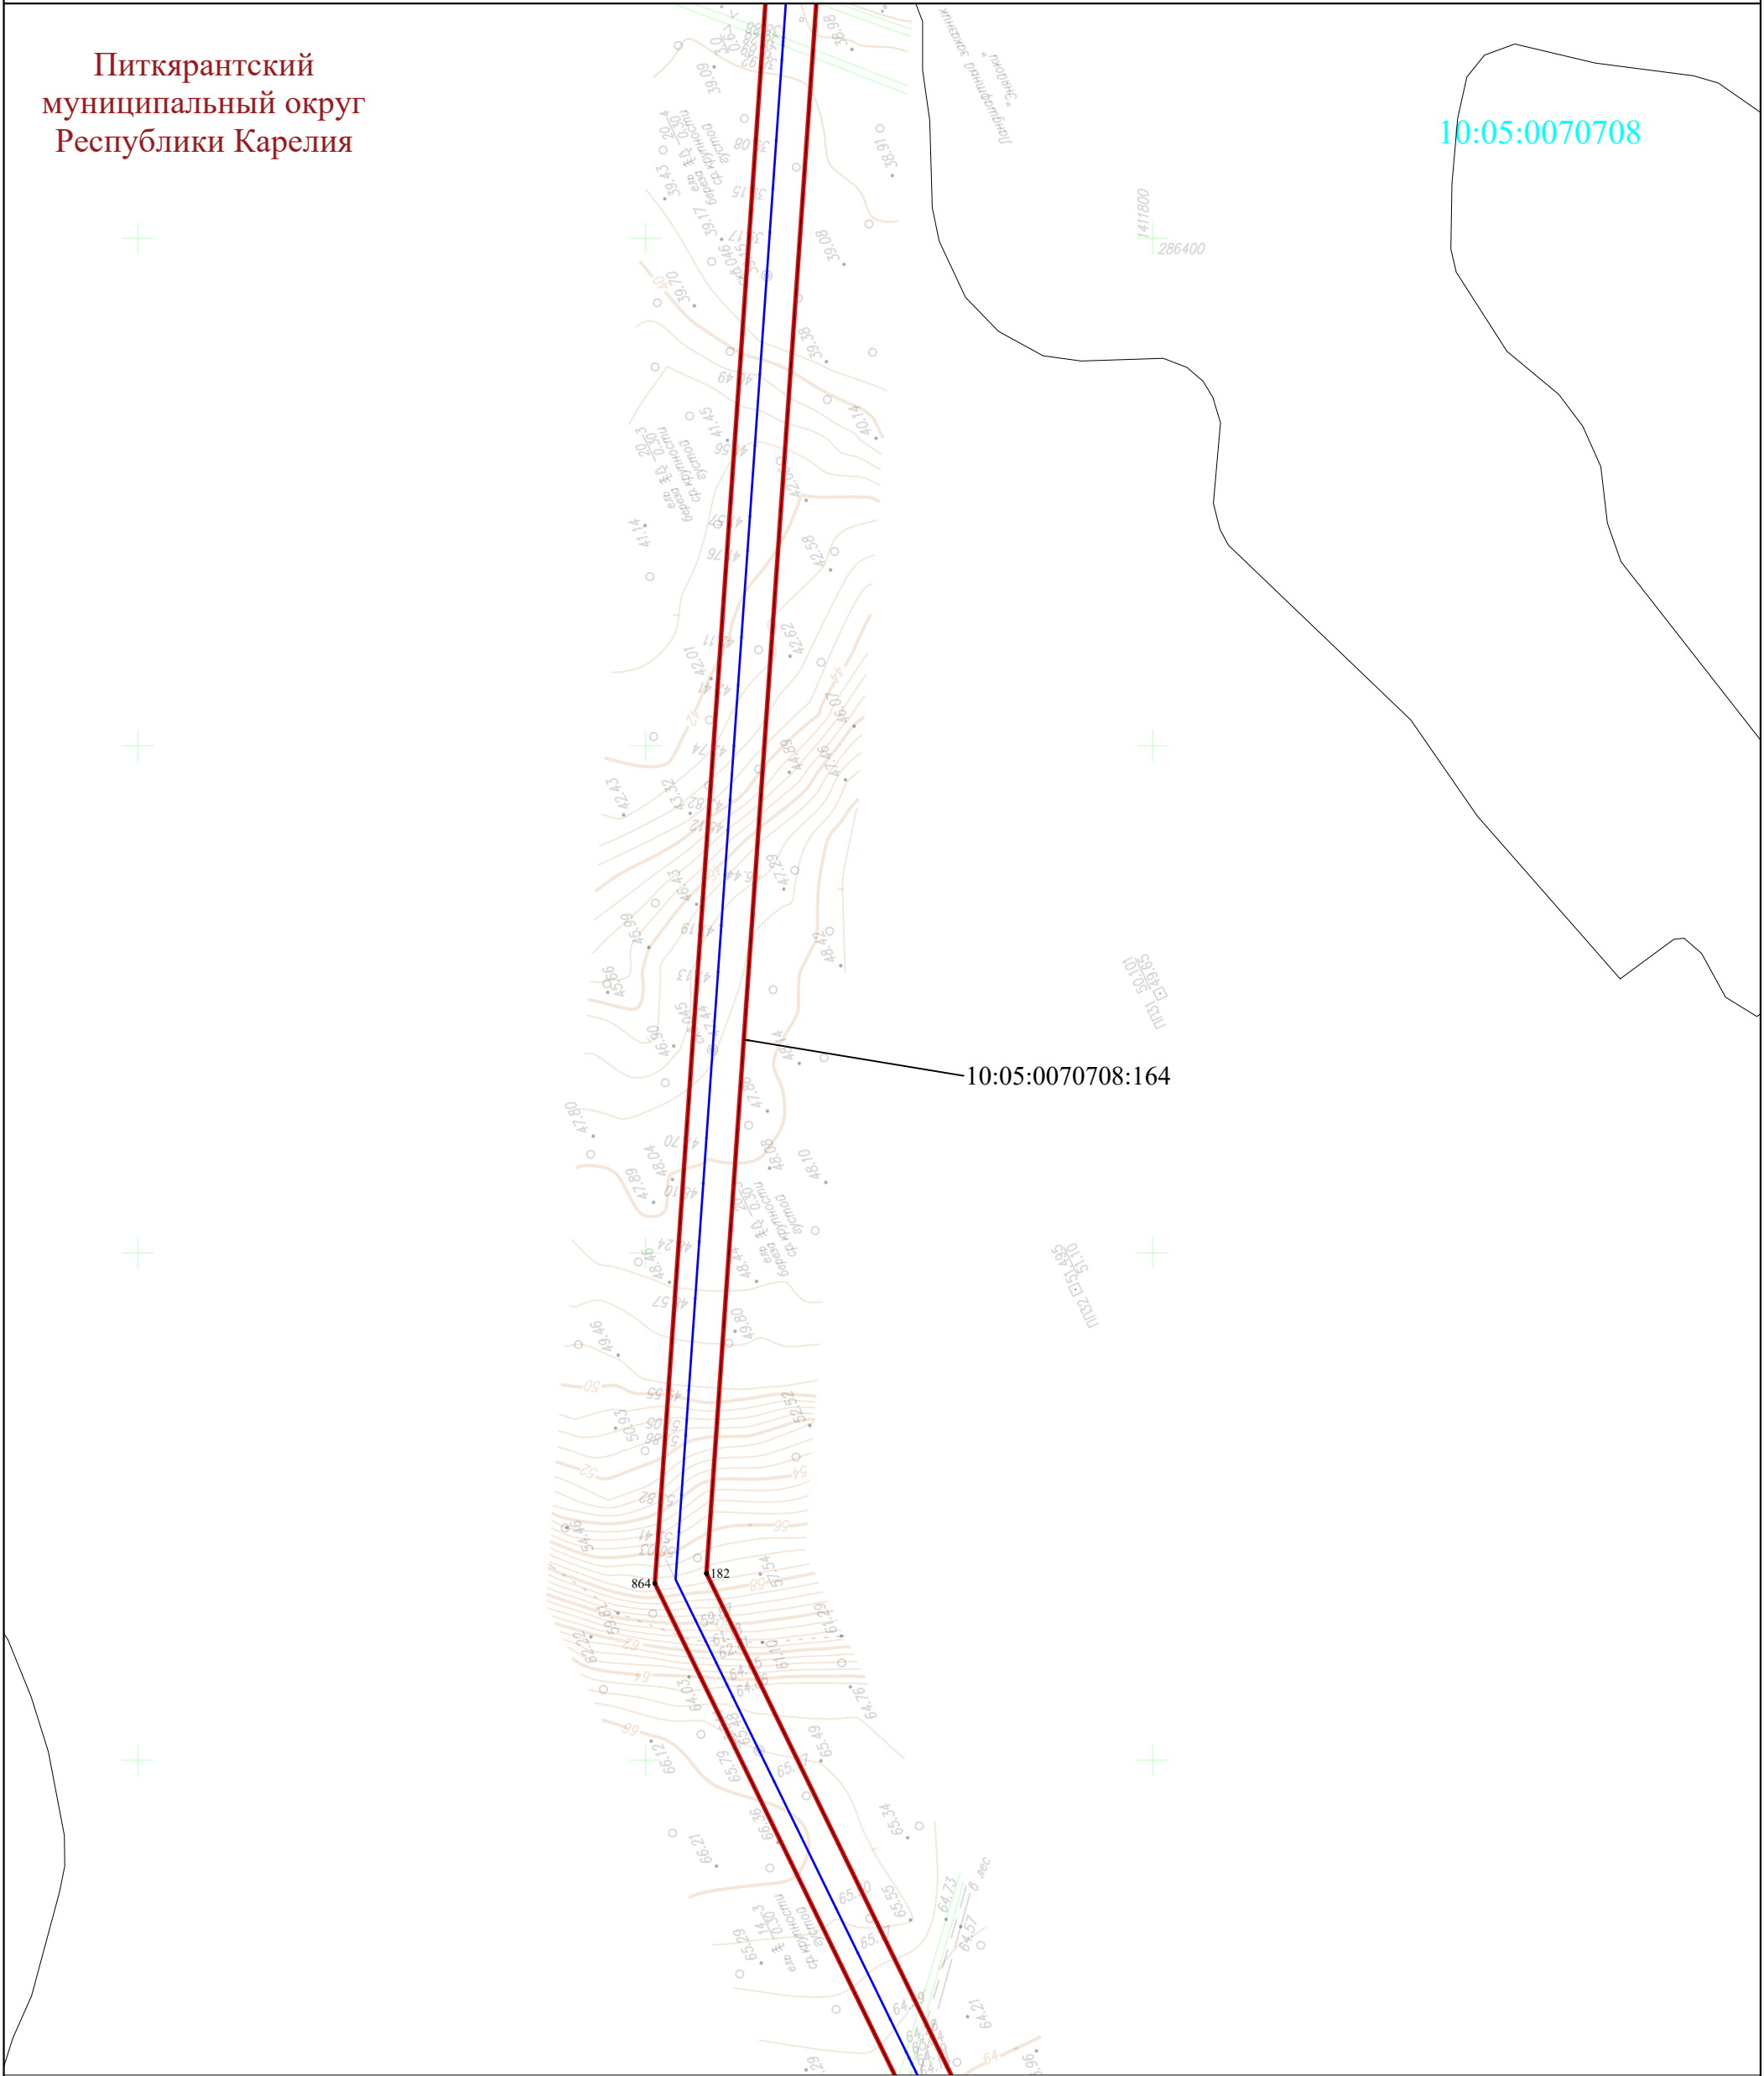

УСЛОВНЫЕ ОБОЗНАЧЕНИЯ:

- - проектная граница публичного сервитута
- 1 - обозначение характерной точки границы публичного сервитута
- - ось проектируемого газопровода
- - граница муниципального образования
- - граница населенного пункта
- 10:00:0000000 - граница и номер кадастрового квартала по сведениям ЕГРН
- 10:00:0000000:10 - граница и номер земельного участка по сведениям ЕГРН

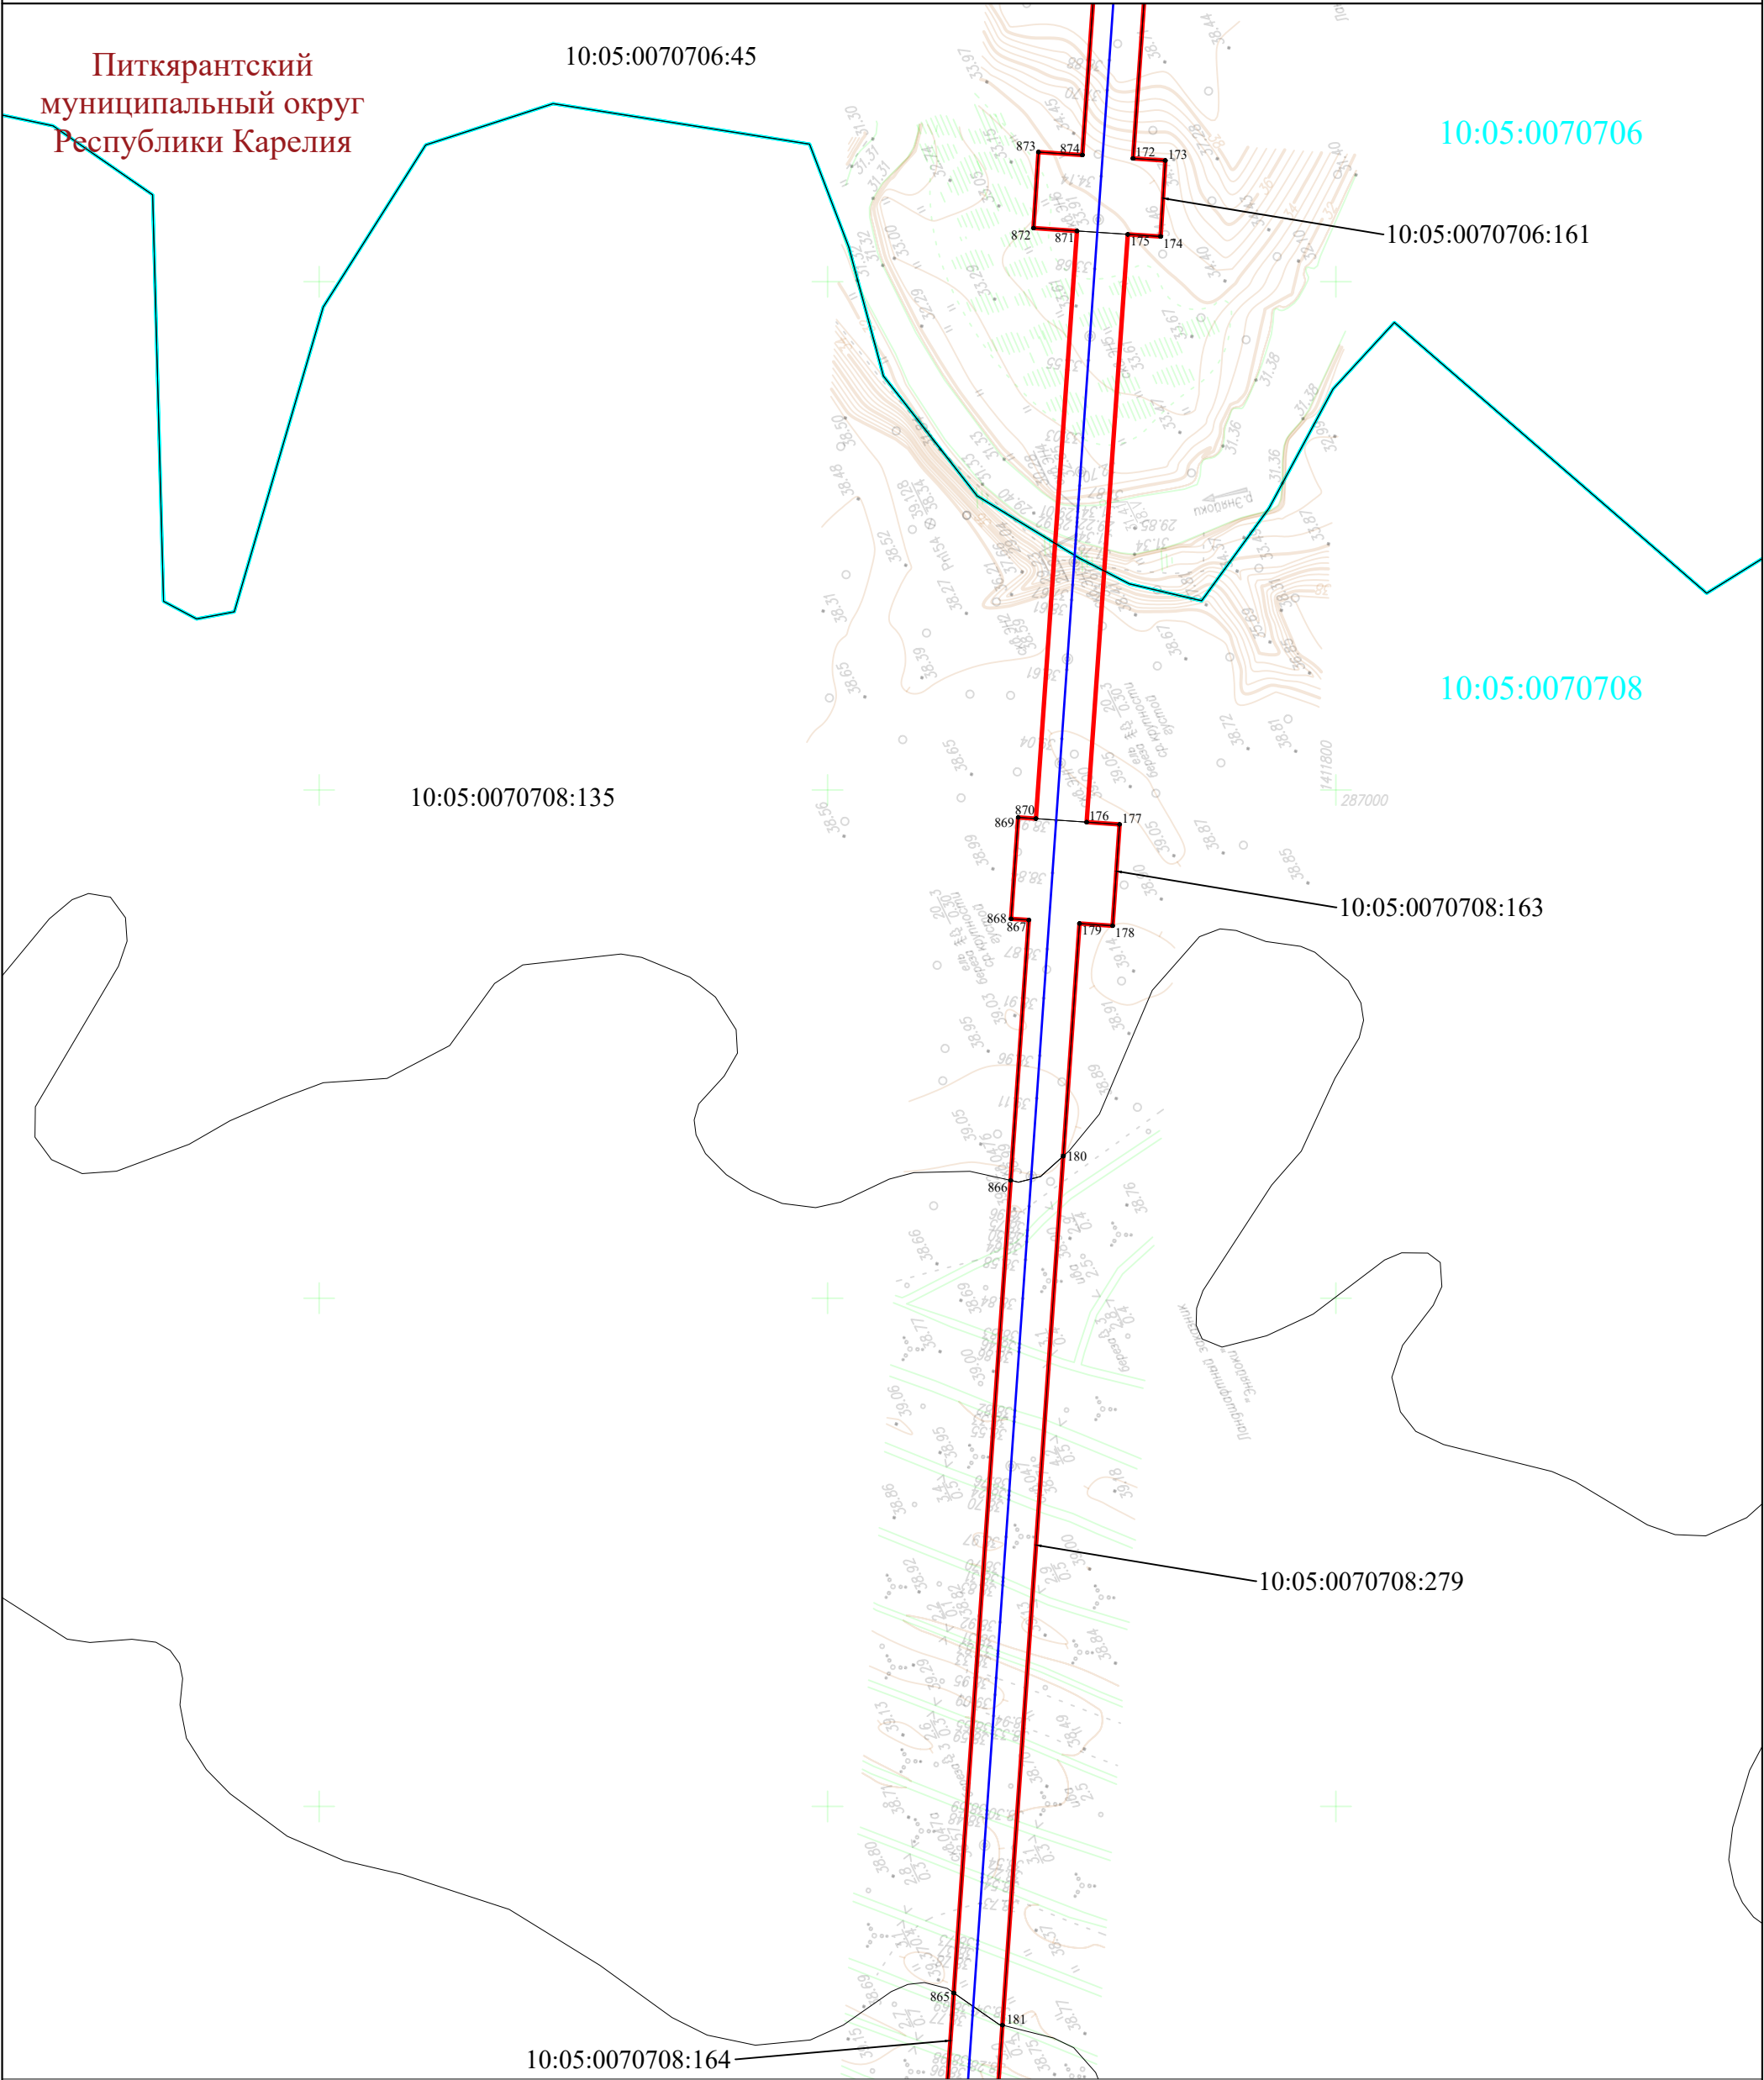

УСЛОВНЫЕ ОБОЗНАЧЕНИЯ:


- - проектная граница публичного сервитута
- 1 - обозначение характерной точки границы публичного сервитута
- - ось проектируемого газопровода
- - граница муниципального образования
- - граница населенного пункта
- 10:00:0000000 - граница и номер кадастрового квартала по сведениям ЕГРН
- 10:00:0000000:10 - граница и номер земельного участка по сведениям ЕГРН

Схема расположения границ публичного сервитута

ЛИСТ 73

Питкярантский
муниципального округа
Республики Карелия

10:05:0070706

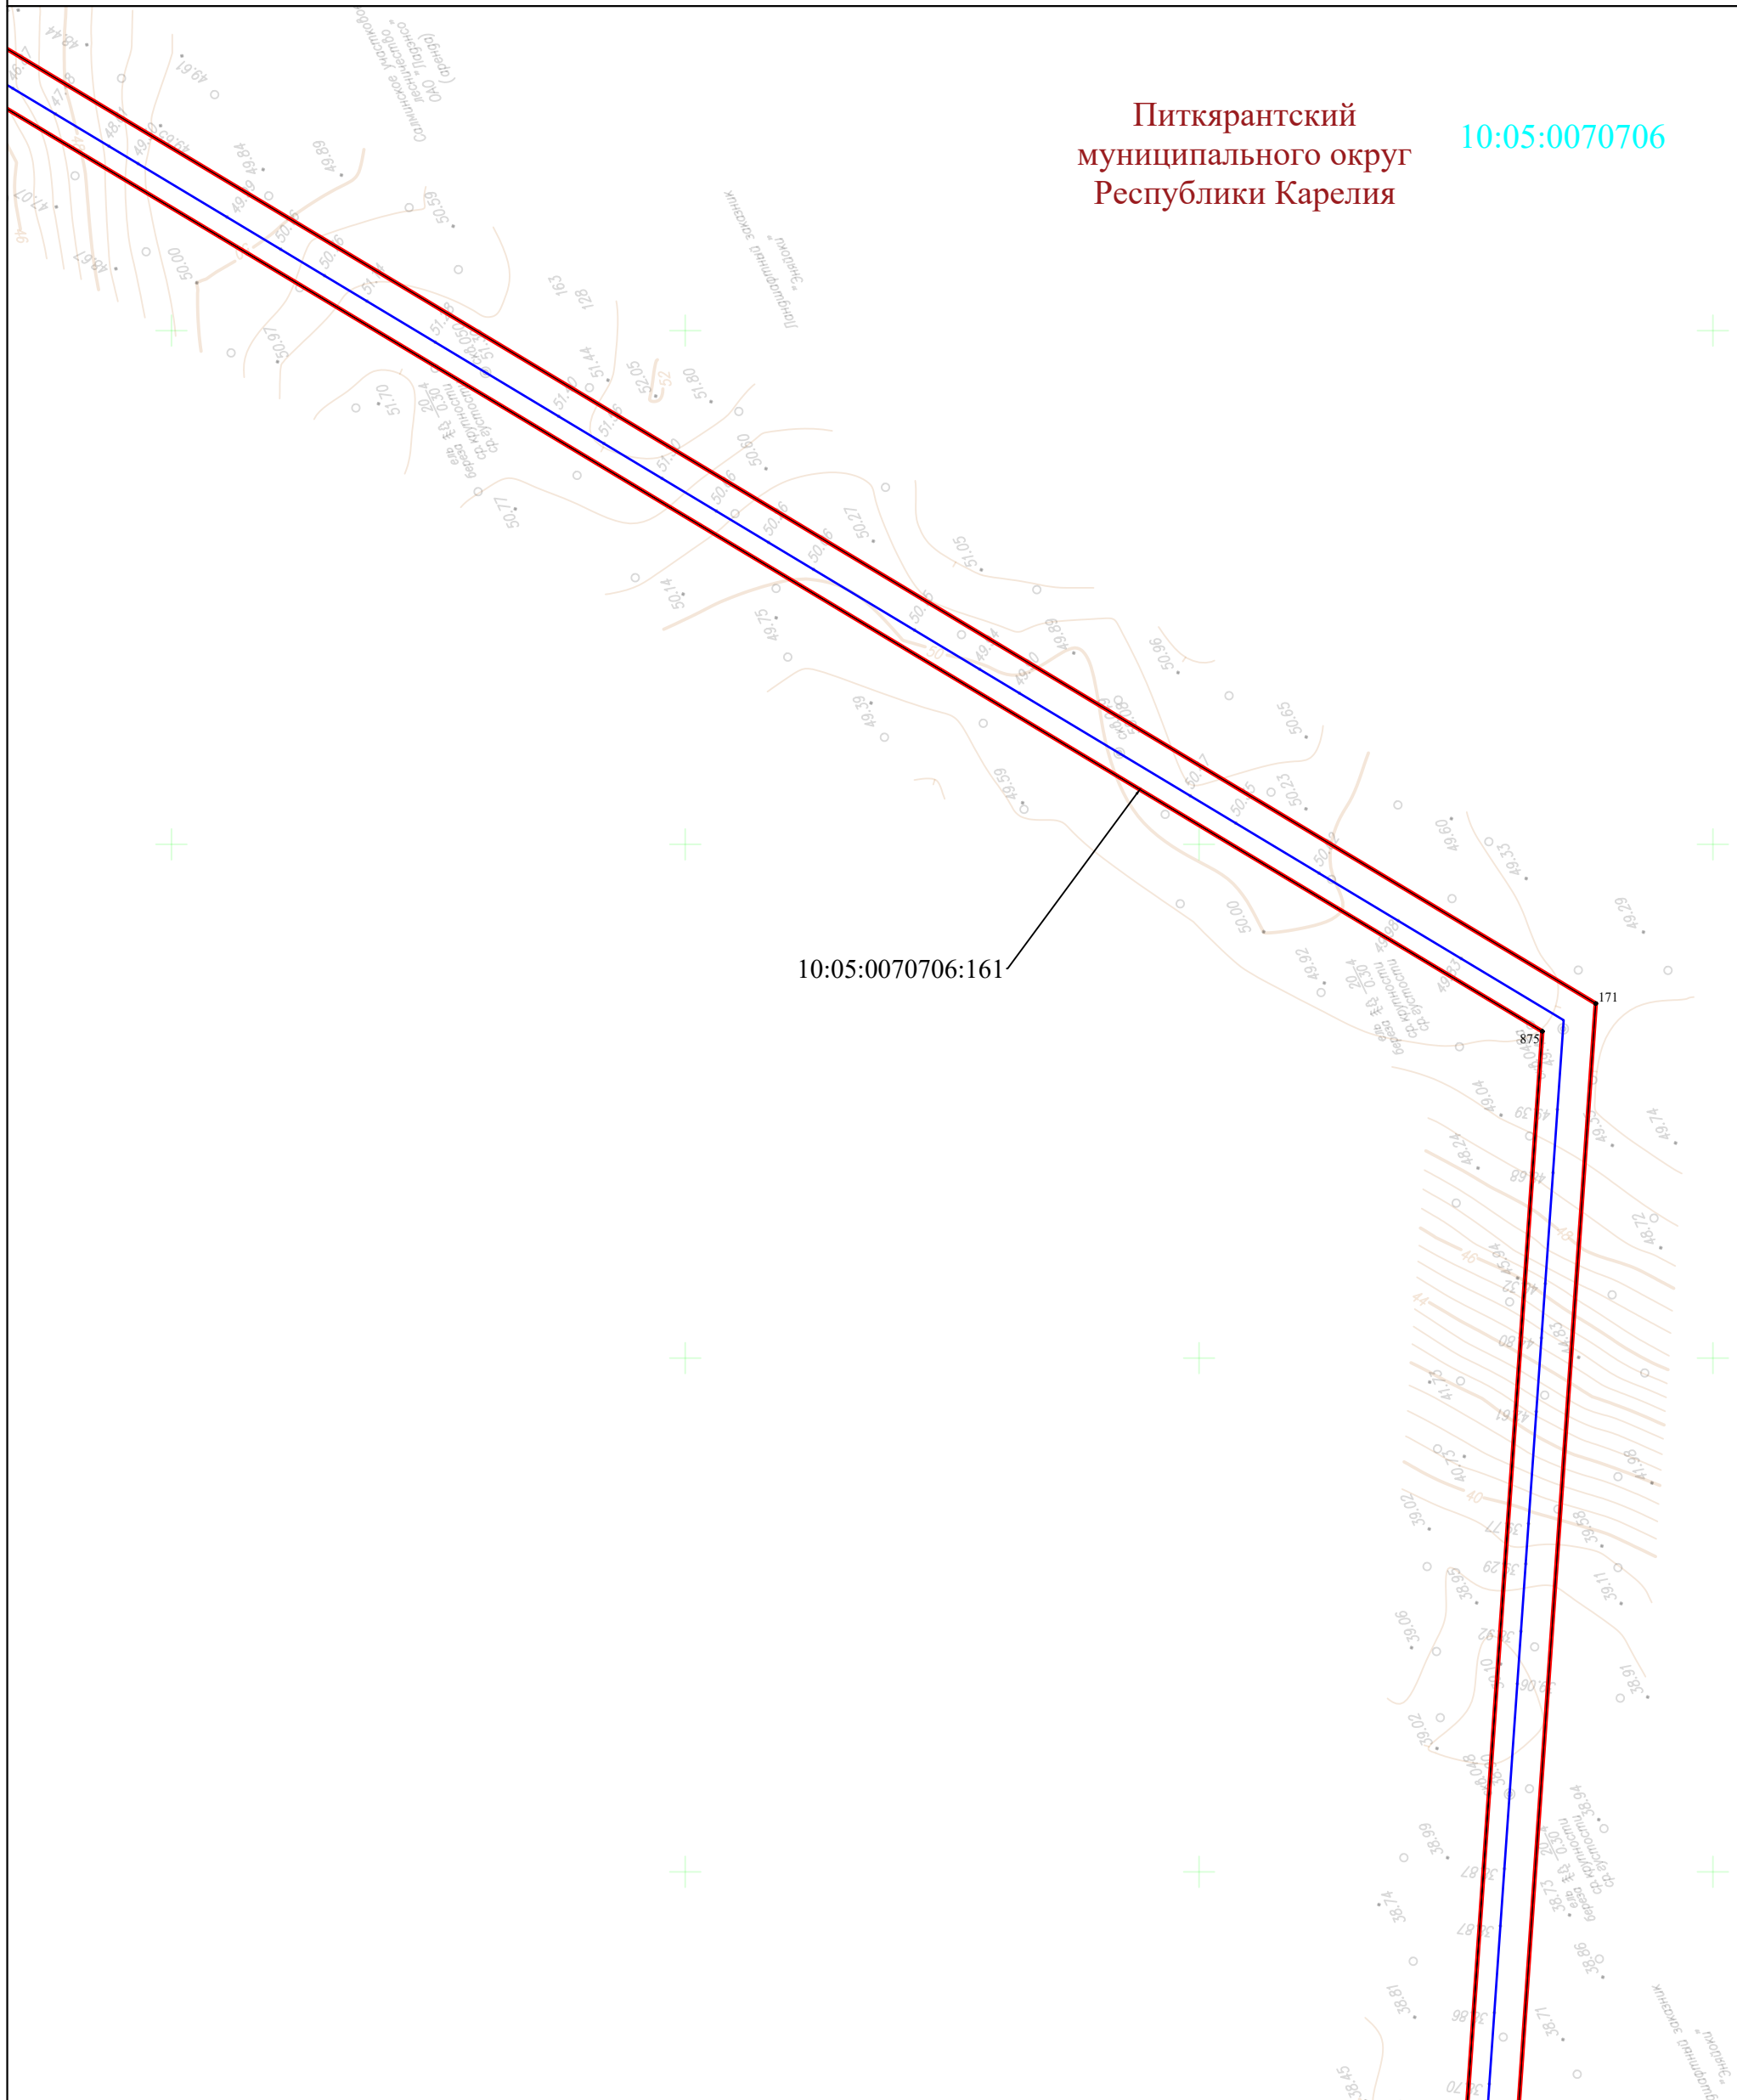


УСЛОВНЫЕ ОБОЗНАЧЕНИЯ:

-  - проектная граница публичного сервитута
- 1 - обозначение характерной точки границы публичного сервитута
-  - ось проектируемого газопровода
-  - граница муниципального образования
-  - граница населенного пункта
-  - граница и номер кадастрового квартала по сведениям ЕГРН
-  - граница и номер земельного участка по сведениям ЕГРН

Масштаб 1:2 500
Формат А3

Питкярантский
муниципальный округ
Республики Карелия

10:05:0070706

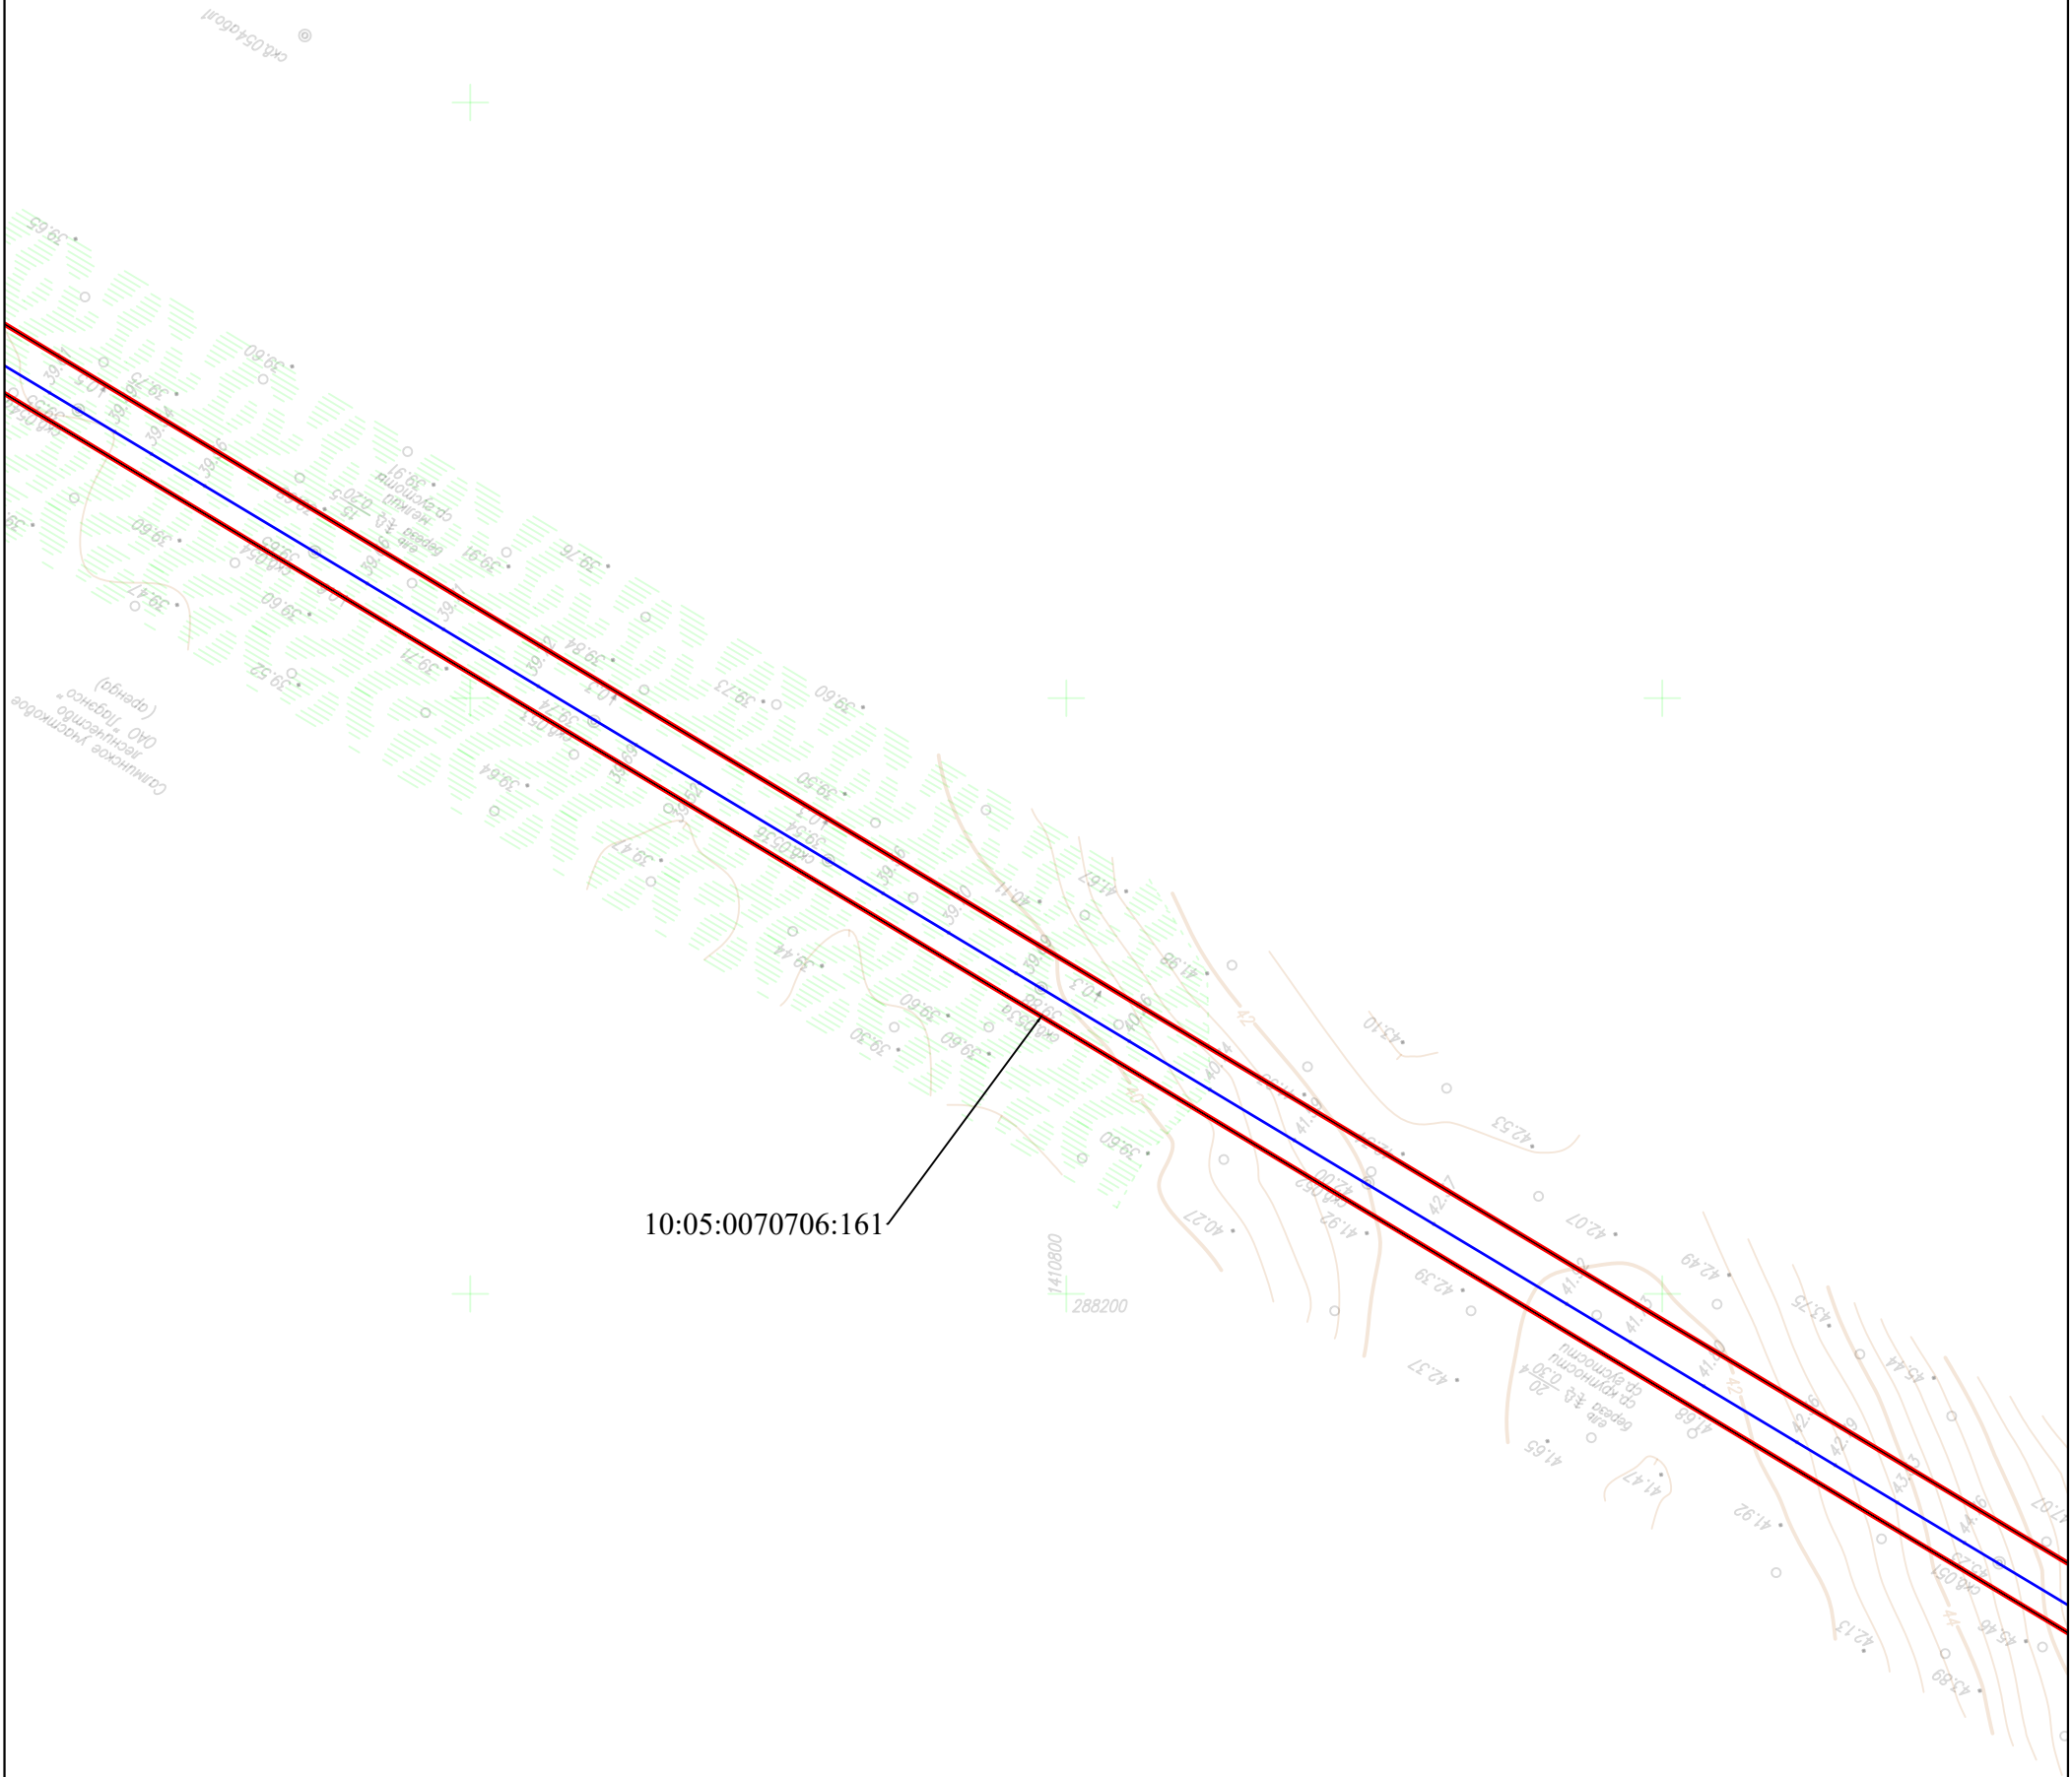


УСЛОВНЫЕ ОБОЗНАЧЕНИЯ:

- - проектная граница публичного сервитута
- 1 - обозначение характерной точки границы публичного сервитута
- - ось проектируемого газопровода
- - граница муниципального образования
- - граница населенного пункта
- 10:00:0000000 - граница и номер кадастрового квартала по сведениям ЕГРН
- 10:00:0000000:10 - граница и номер земельного участка по сведениям ЕГРН

Питкярантский
муниципальный округ
Республики Карелия

10:05:0070706

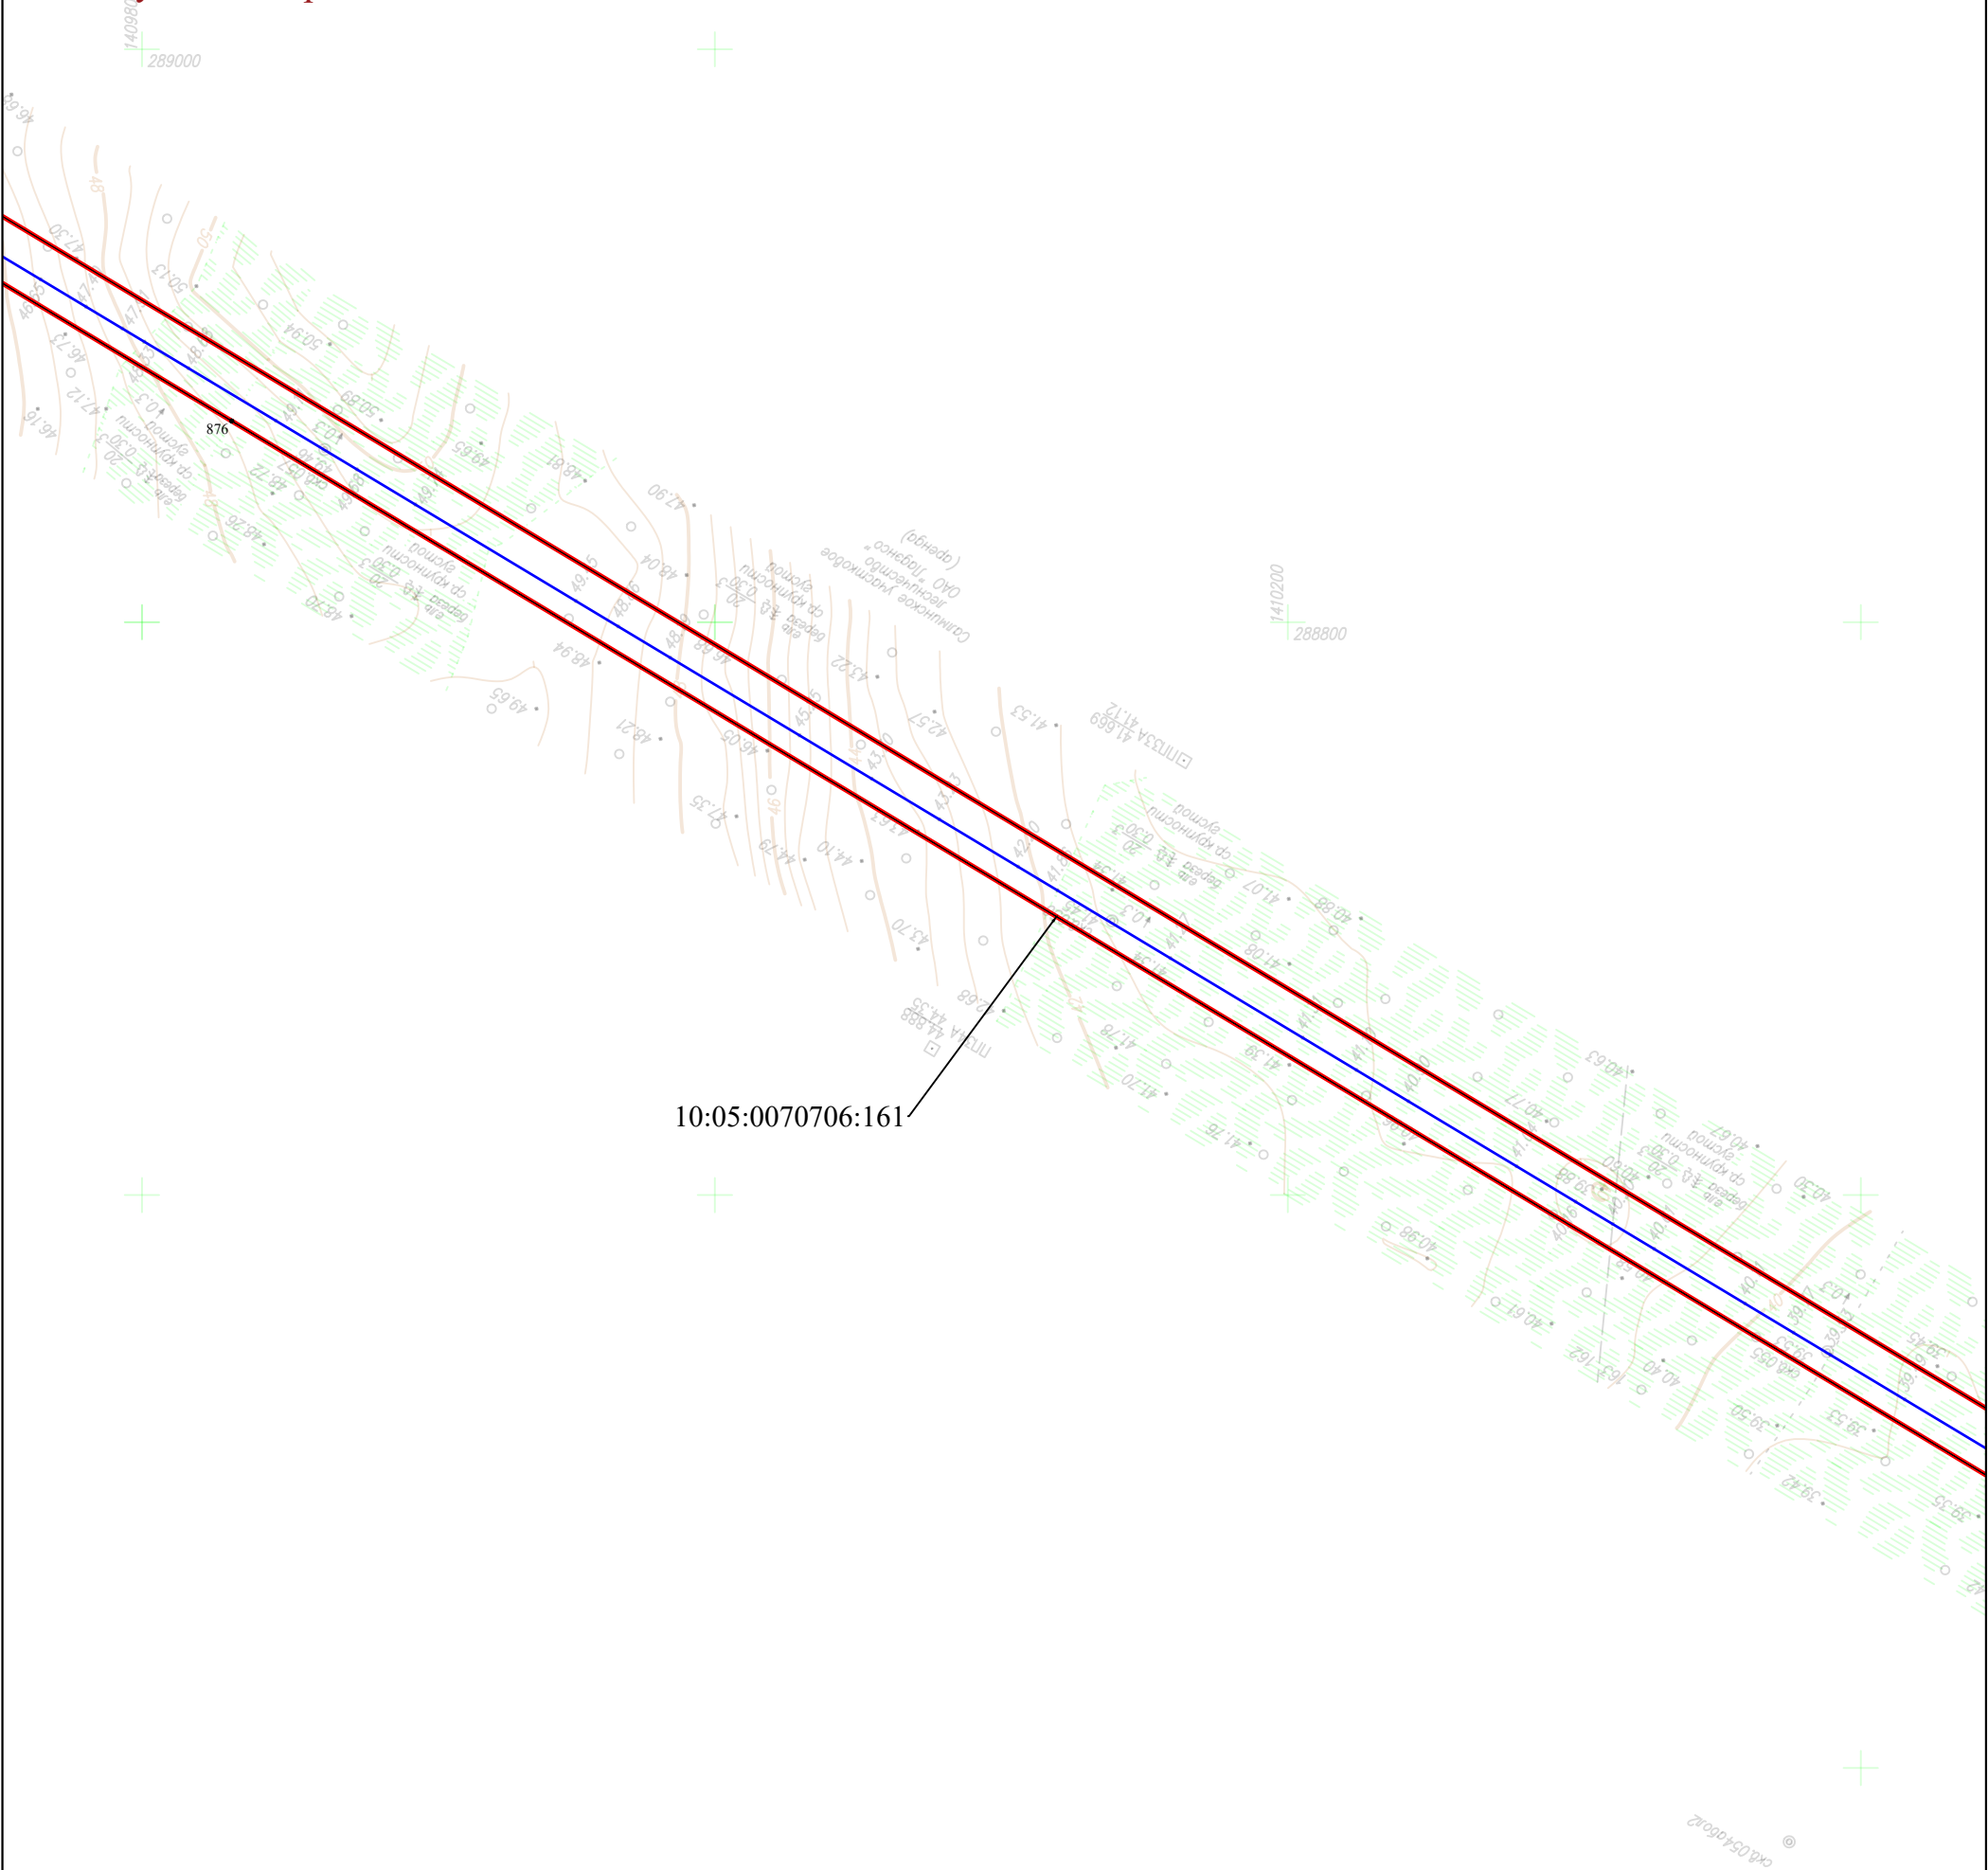


УСЛОВНЫЕ ОБОЗНАЧЕНИЯ:

- - проектная граница публичного сервитута
- 1 - обозначение характерной точки границы публичного сервитута
- - ось проектируемого газопровода
- - граница муниципального образования
- - граница населенного пункта
- 10:00:0000000 - граница и номер кадастрового квартала по сведениям ЕГРН
- 10:00:0000000:10 - граница и номер земельного участка по сведениям ЕГРН

Питкярантский
муниципальный округ
Республики Карелия

10:05:0070706

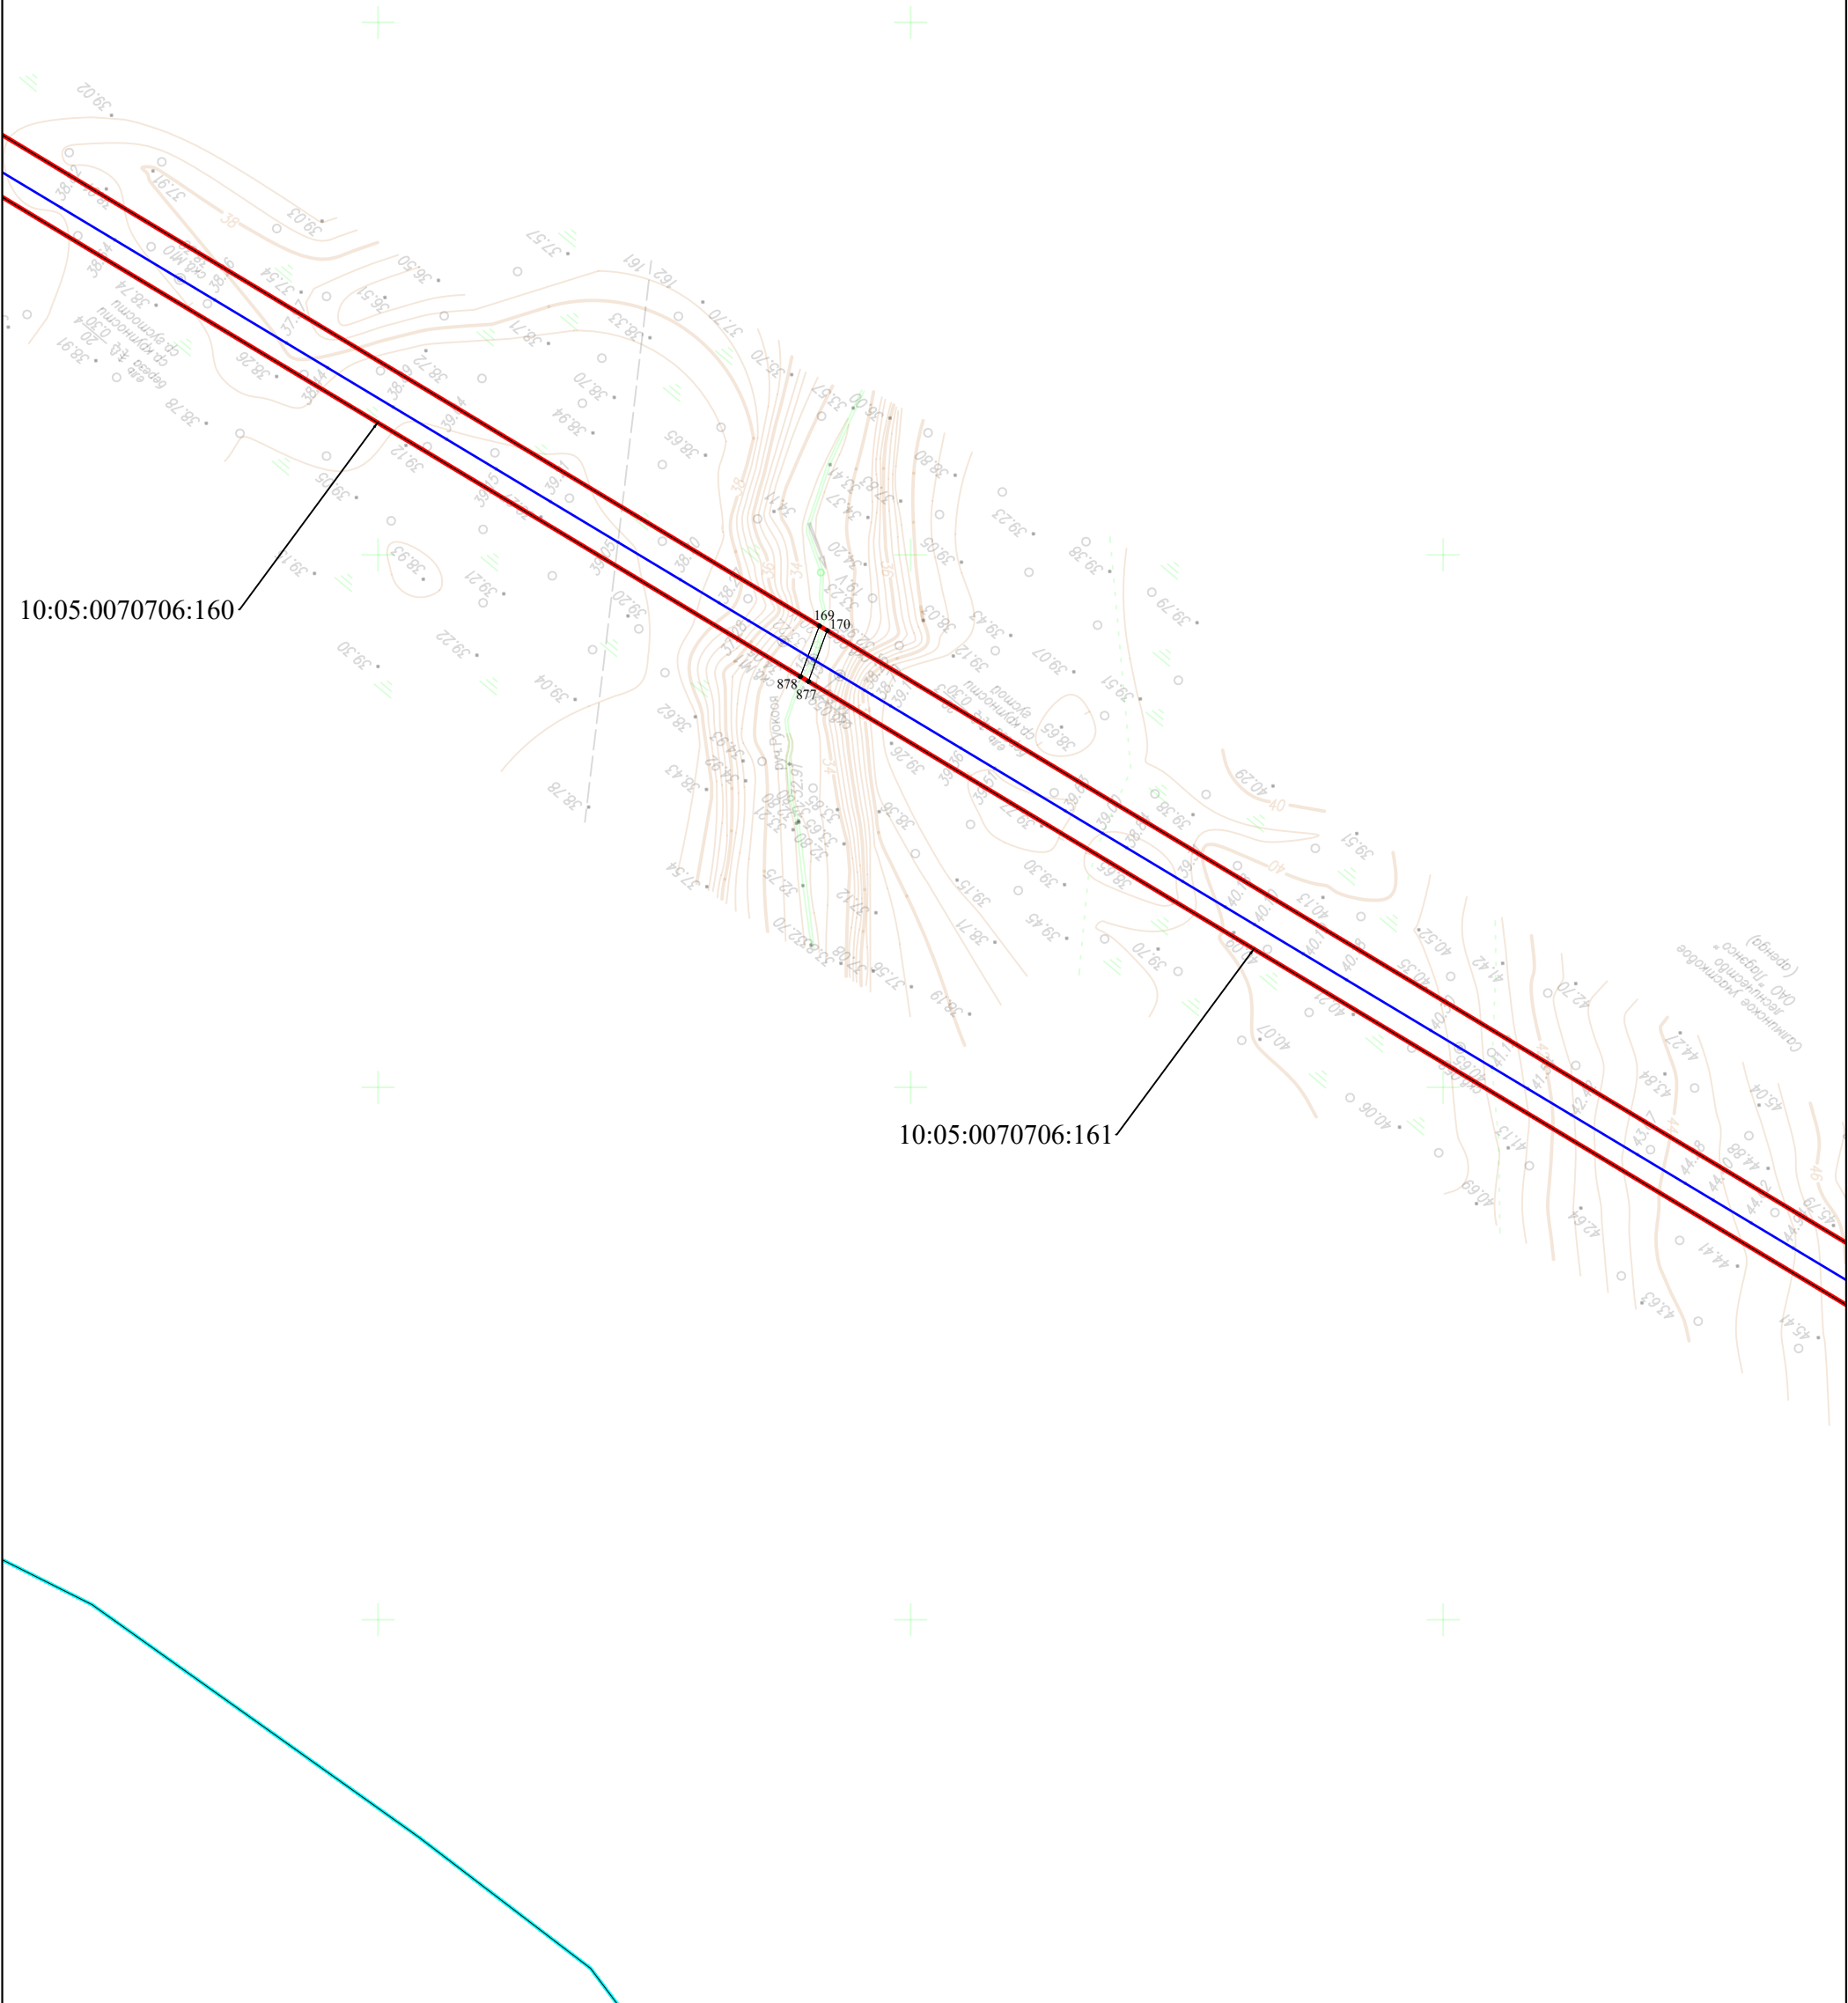

УСЛОВНЫЕ ОБОЗНАЧЕНИЯ:

- - проектная граница публичного сервитута
- 1 - обозначение характерной точки границы публичного сервитута
- - ось проектируемого газопровода
- - граница муниципального образования
- - граница населенного пункта
- 10:00:0000000 - граница и номер кадастрового квартала по сведениям ЕГРН
- 10:00:0000000:10 - граница и номер земельного участка по сведениям ЕГРН

Питкярантский
муниципальный округ
Республики Карелия

10:05:0070706




УСЛОВНЫЕ ОБОЗНАЧЕНИЯ:

- - проектная граница публичного сервитута
- 1 - обозначение характерной точки границы публичного сервитута
- - ось проектируемого газопровода
- - граница муниципального образования
- - граница населенного пункта
- 10:00:0000000 - граница и номер кадастрового квартала по сведениям ЕГРН
- 10:00:0000000:10 - граница и номер земельного участка по сведениям ЕГРН

Питкярантский
муниципальный округ
Республики Карелия

10:05:0070706

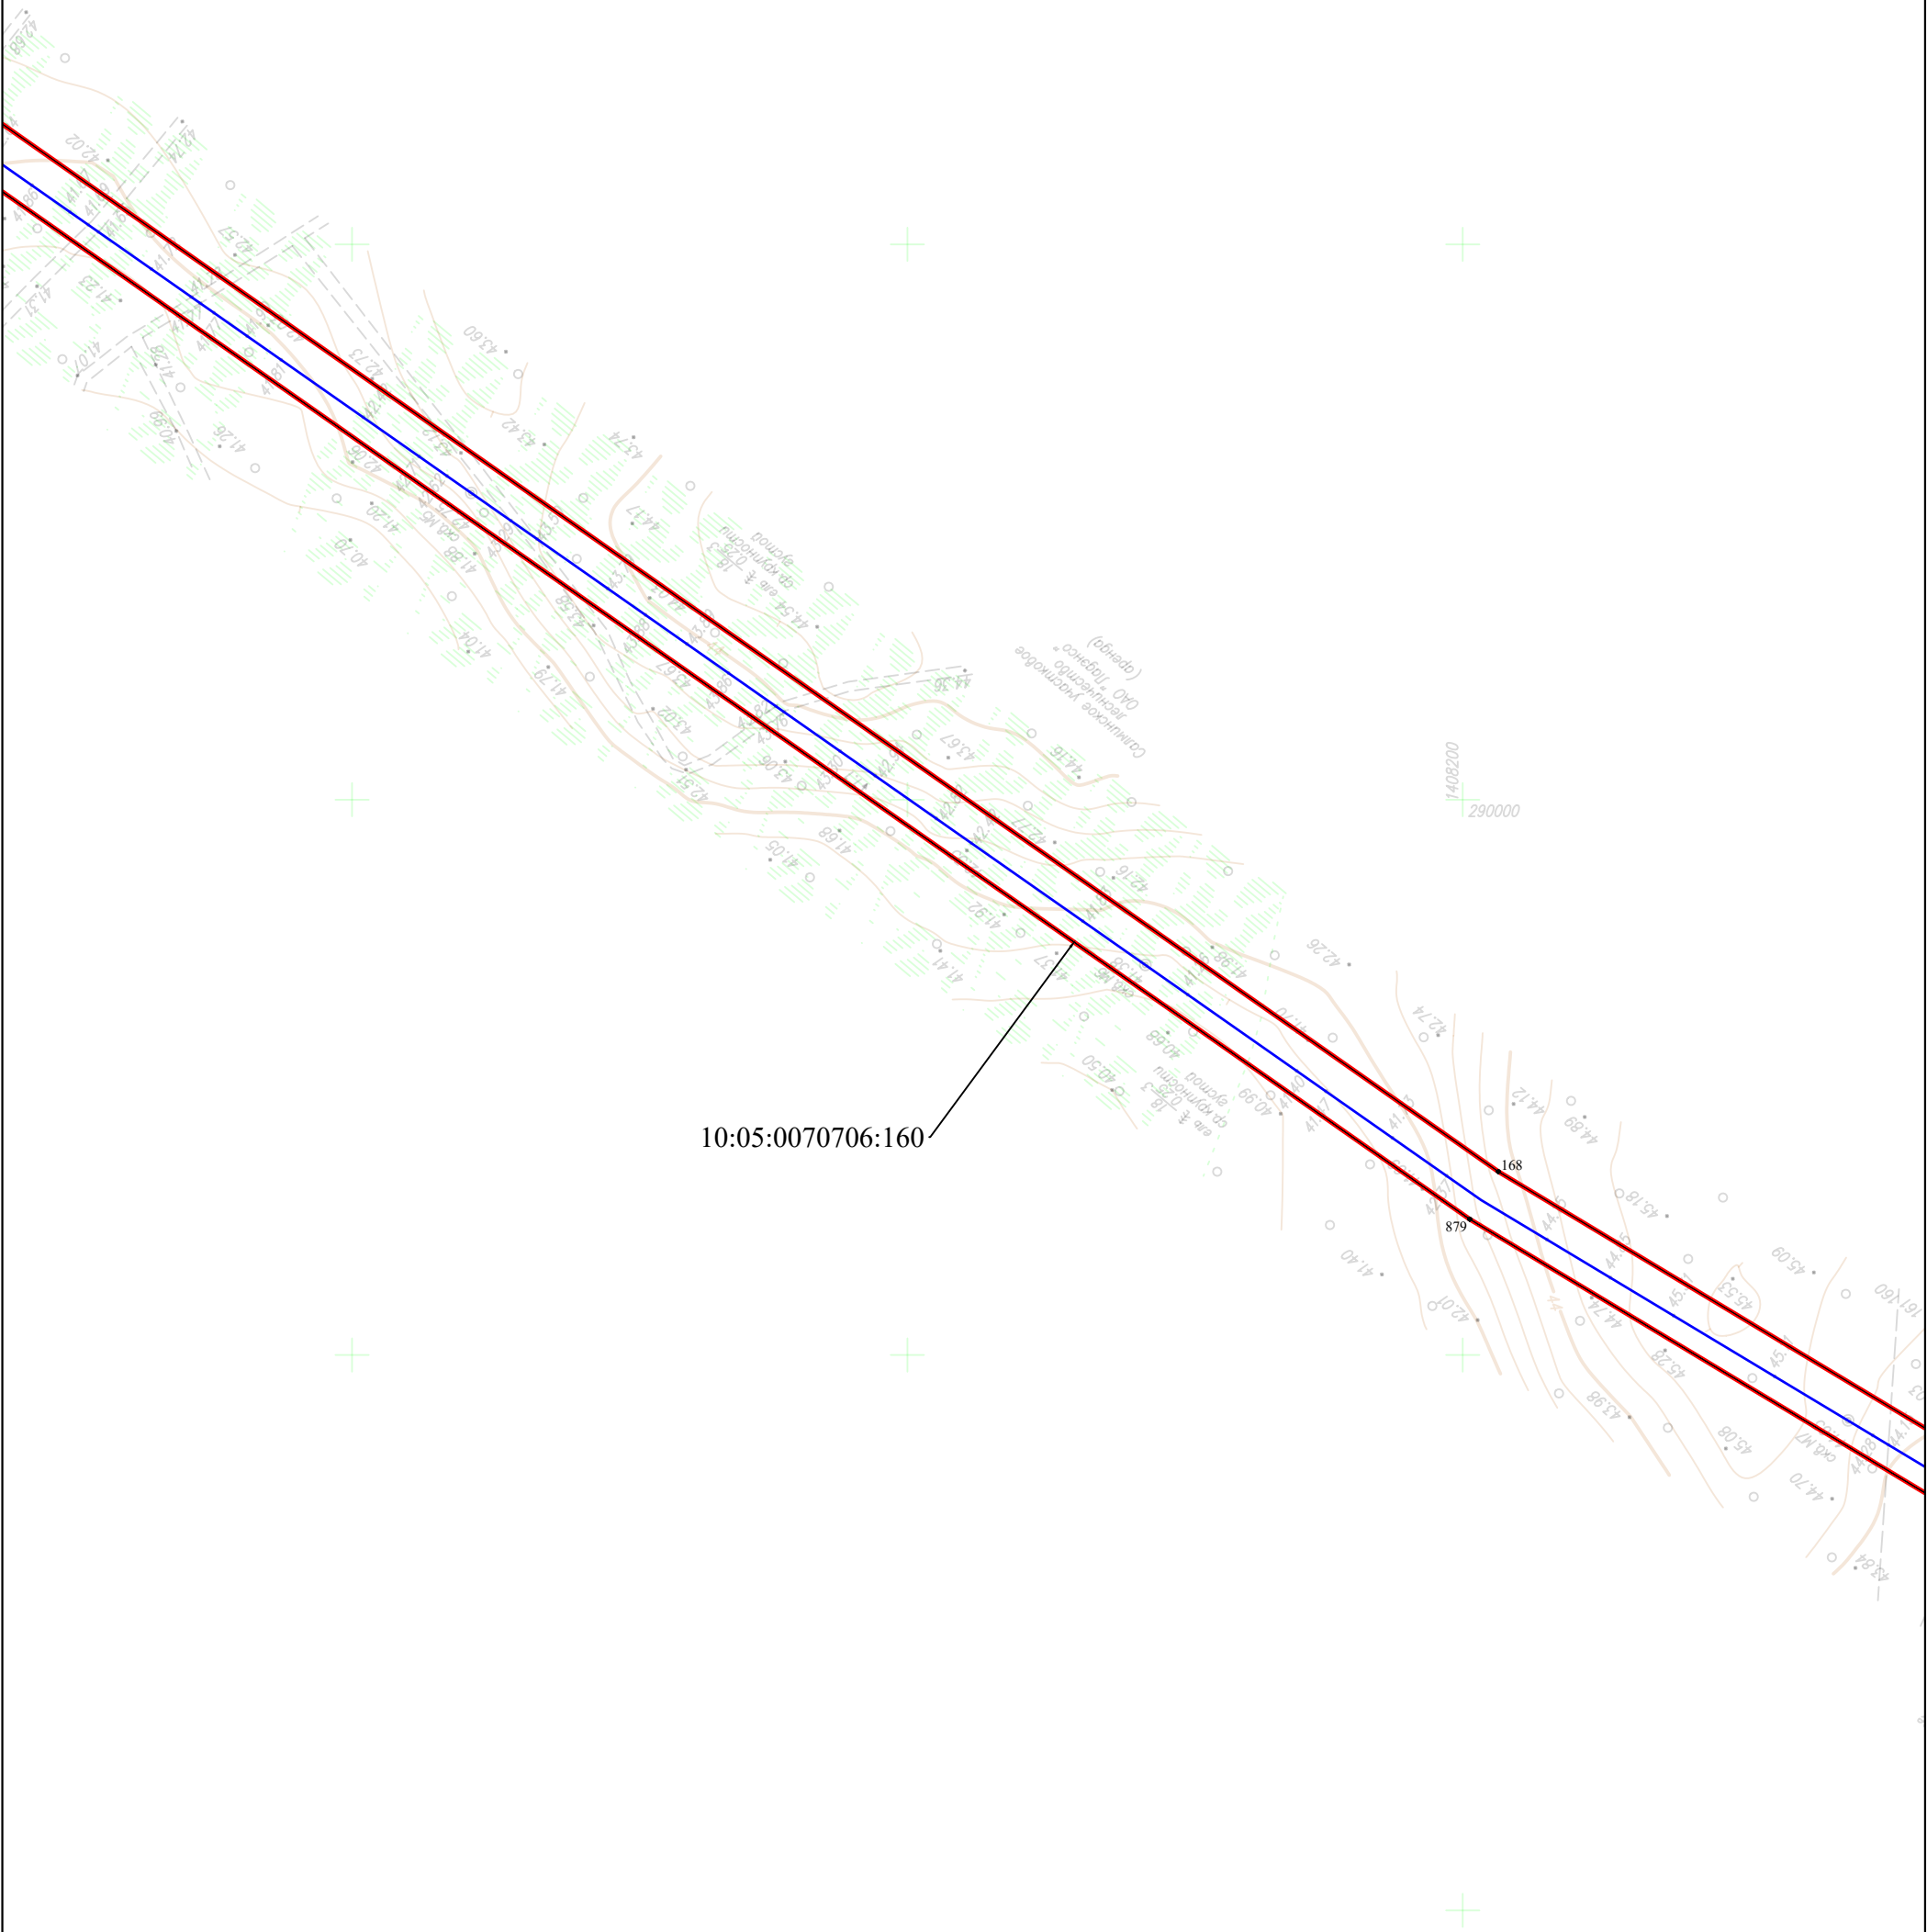


УСЛОВНЫЕ ОБОЗНАЧЕНИЯ:

- - проектная граница публичного сервитута
- 1 - обозначение характерной точки границы публичного сервитута
- - ось проектируемого газопровода
- - граница муниципального образования
- - граница населенного пункта
- 10:00:0000000 - граница и номер кадастрового квартала по сведениям ЕГРН
- 10:00:0000000:10 - граница и номер земельного участка по сведениям ЕГРН

Схема расположения границ публичного сервитута

ЛИСТ 79

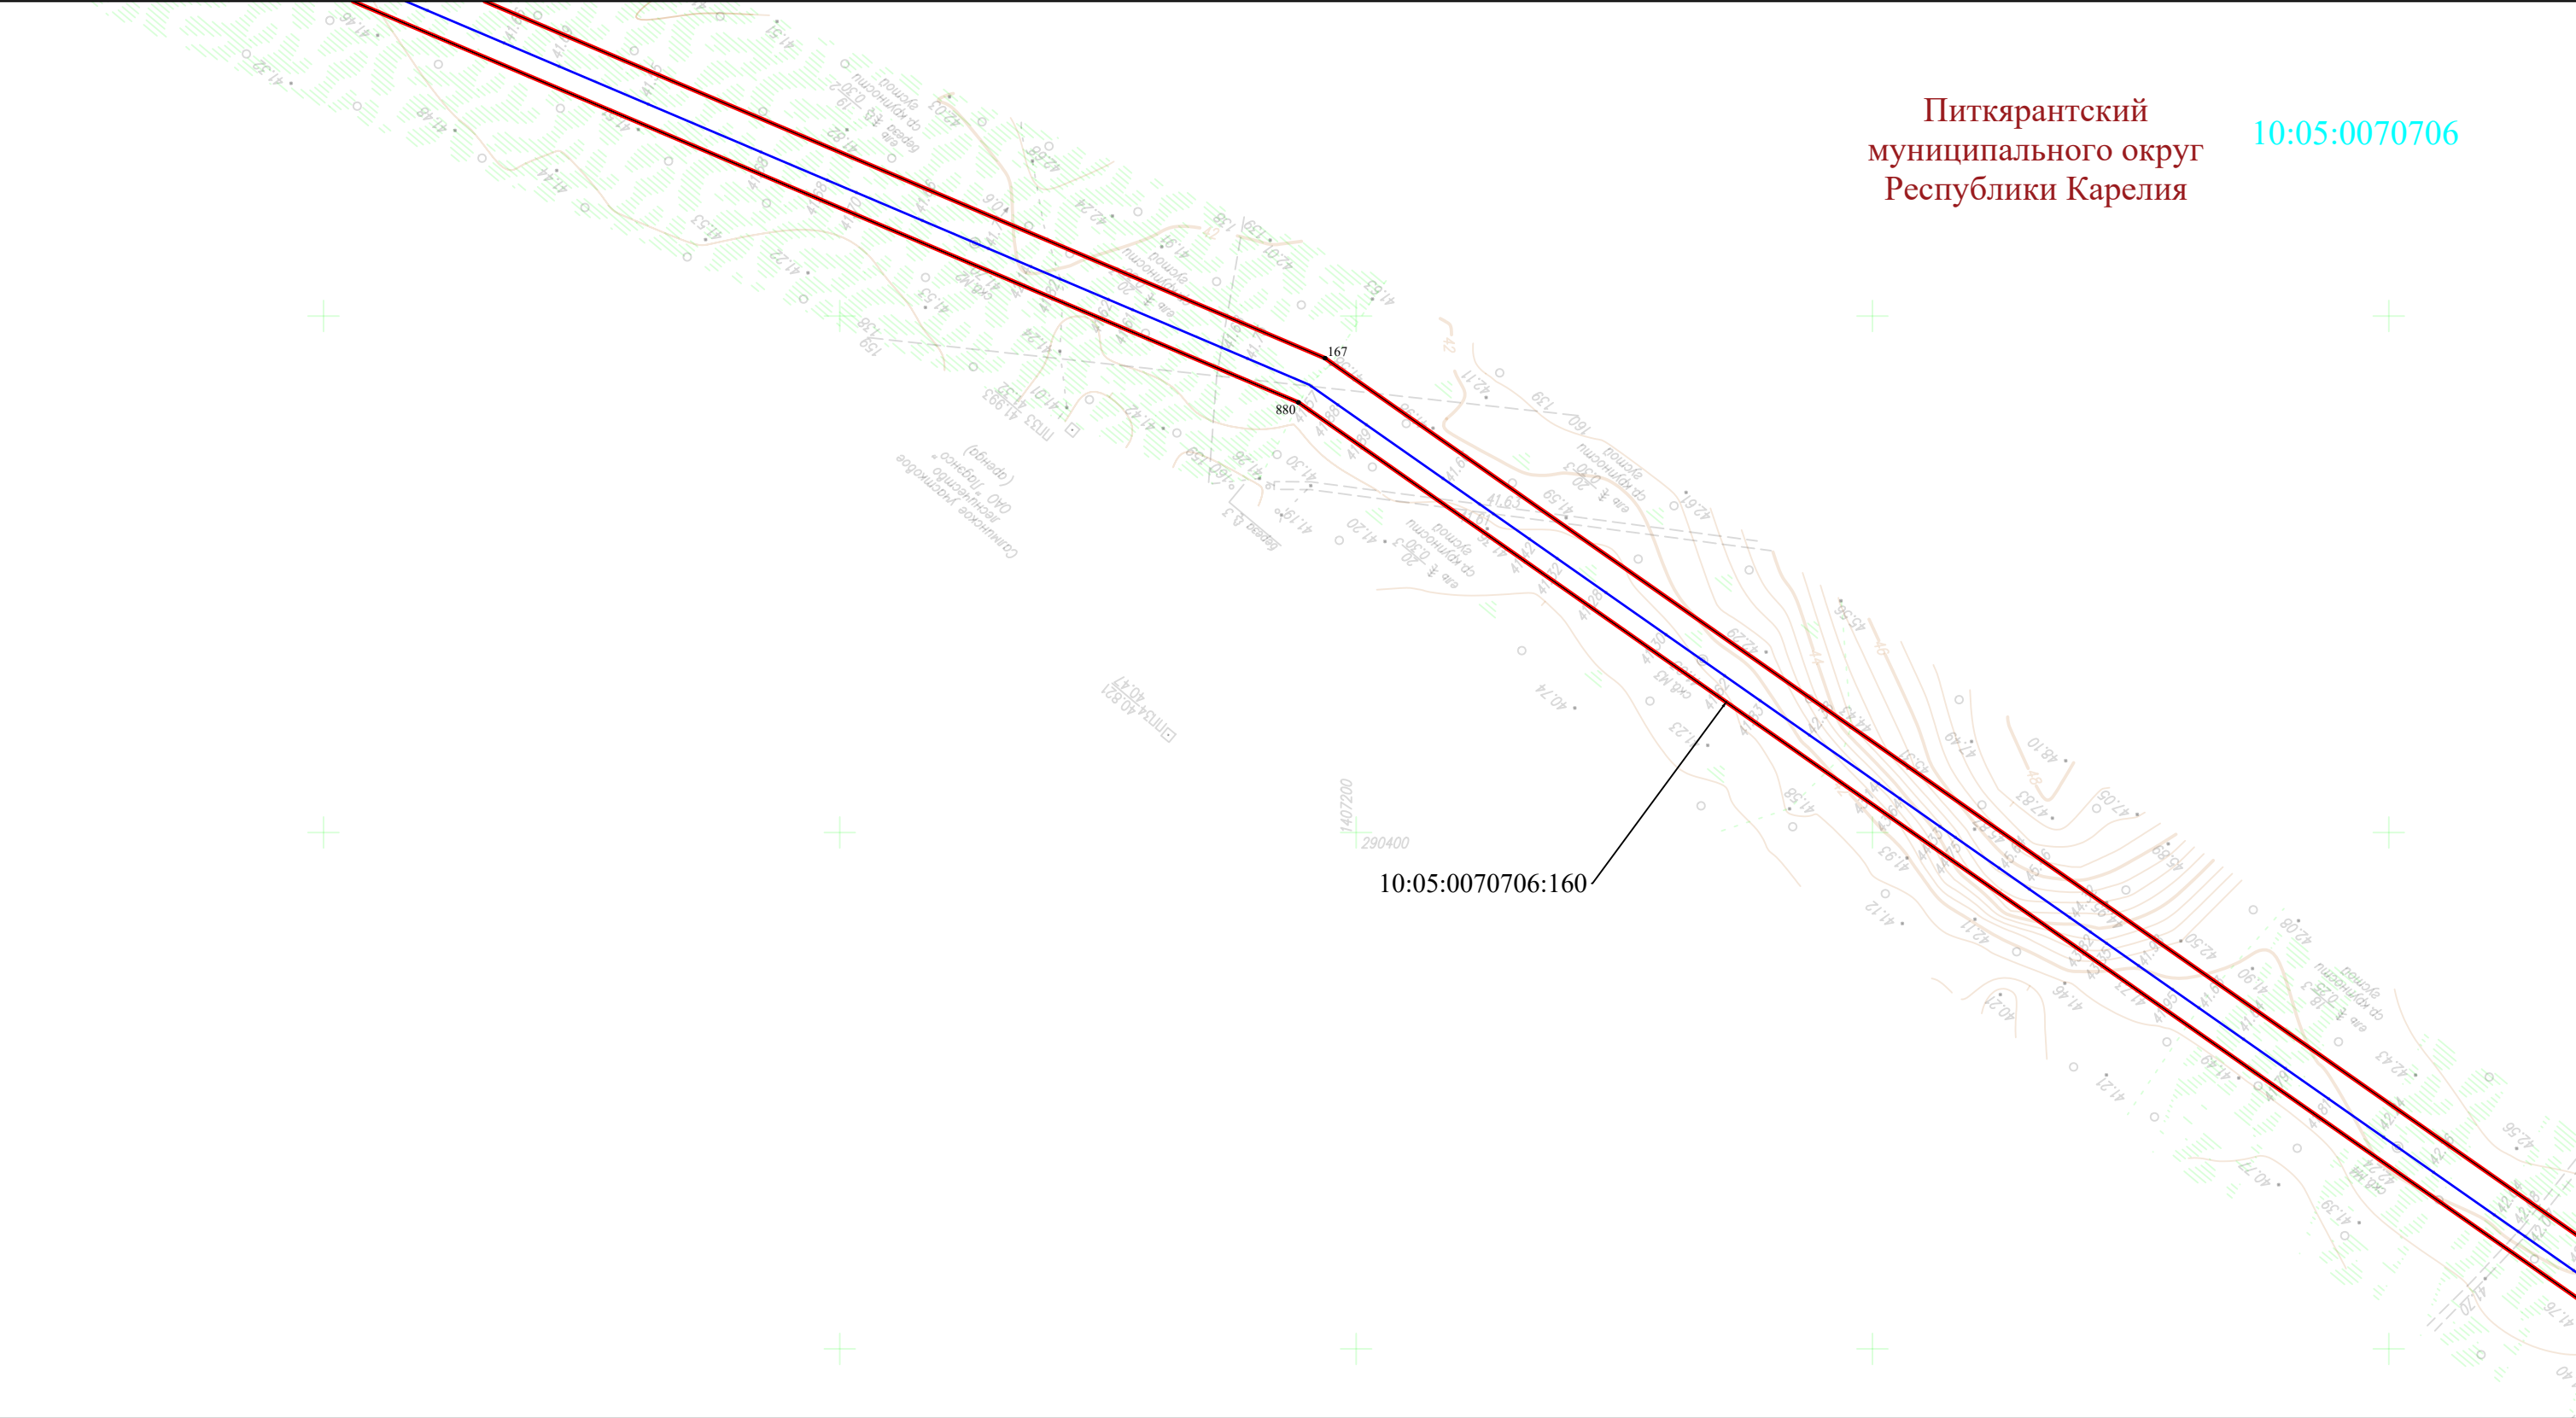

УСЛОВНЫЕ ОБОЗНАЧЕНИЯ:

- | | |
|--|--|
| - проектная граница публичного сервитута
 1 - обозначение характерной точки границы публичного сервитута
 - ось проектируемого газопровода | - граница муниципального образования
 - граница населенного пункта
 10:00:0000000 - граница и номер кадастрового квартала по сведениям ЕГРН
10:00:0000000:10 - граница и номер земельного участка по сведениям ЕГРН |
|--|--|
- Масштаб 1:2 500
 Формат А3

10:00:00000000 - граница и номер кадастрового квартала по сведениям ЕГРН
10:00:0000000:10 - граница и номер земельного участка по сведениям ЕГРН

Масштаб 1:2 500
Формат А3

Схема расположения границ публичного сервитута

ЛИСТ 80



УСЛОВНЫЕ ОБОЗНАЧЕНИЯ:


- - проектная граница публичного сервитута
 1 - обозначение характерной точки границы публичного сервитута
 - ось проектируемого газопровода
- - граница муниципального образования
 - граница населенного пункта
 10:00:0000000 - граница и номер кадастрового квартала по сведениям ЕГРН
10:00:0000000:10 - граница и номер земельного участка по сведениям ЕГРН
- Масштаб 1:2 500
 Формат А3

10:00:00000000 - Граница и номер кадастрового квартала по сведениям ЕГРН
10:00:0000000:10 - граница и номер земельного участка по сведениям ЕГРН

Масштаб 1:2 500
Формат А3

Питкярантский
муниципальный округ
Республики Карелия

10:05:0070706

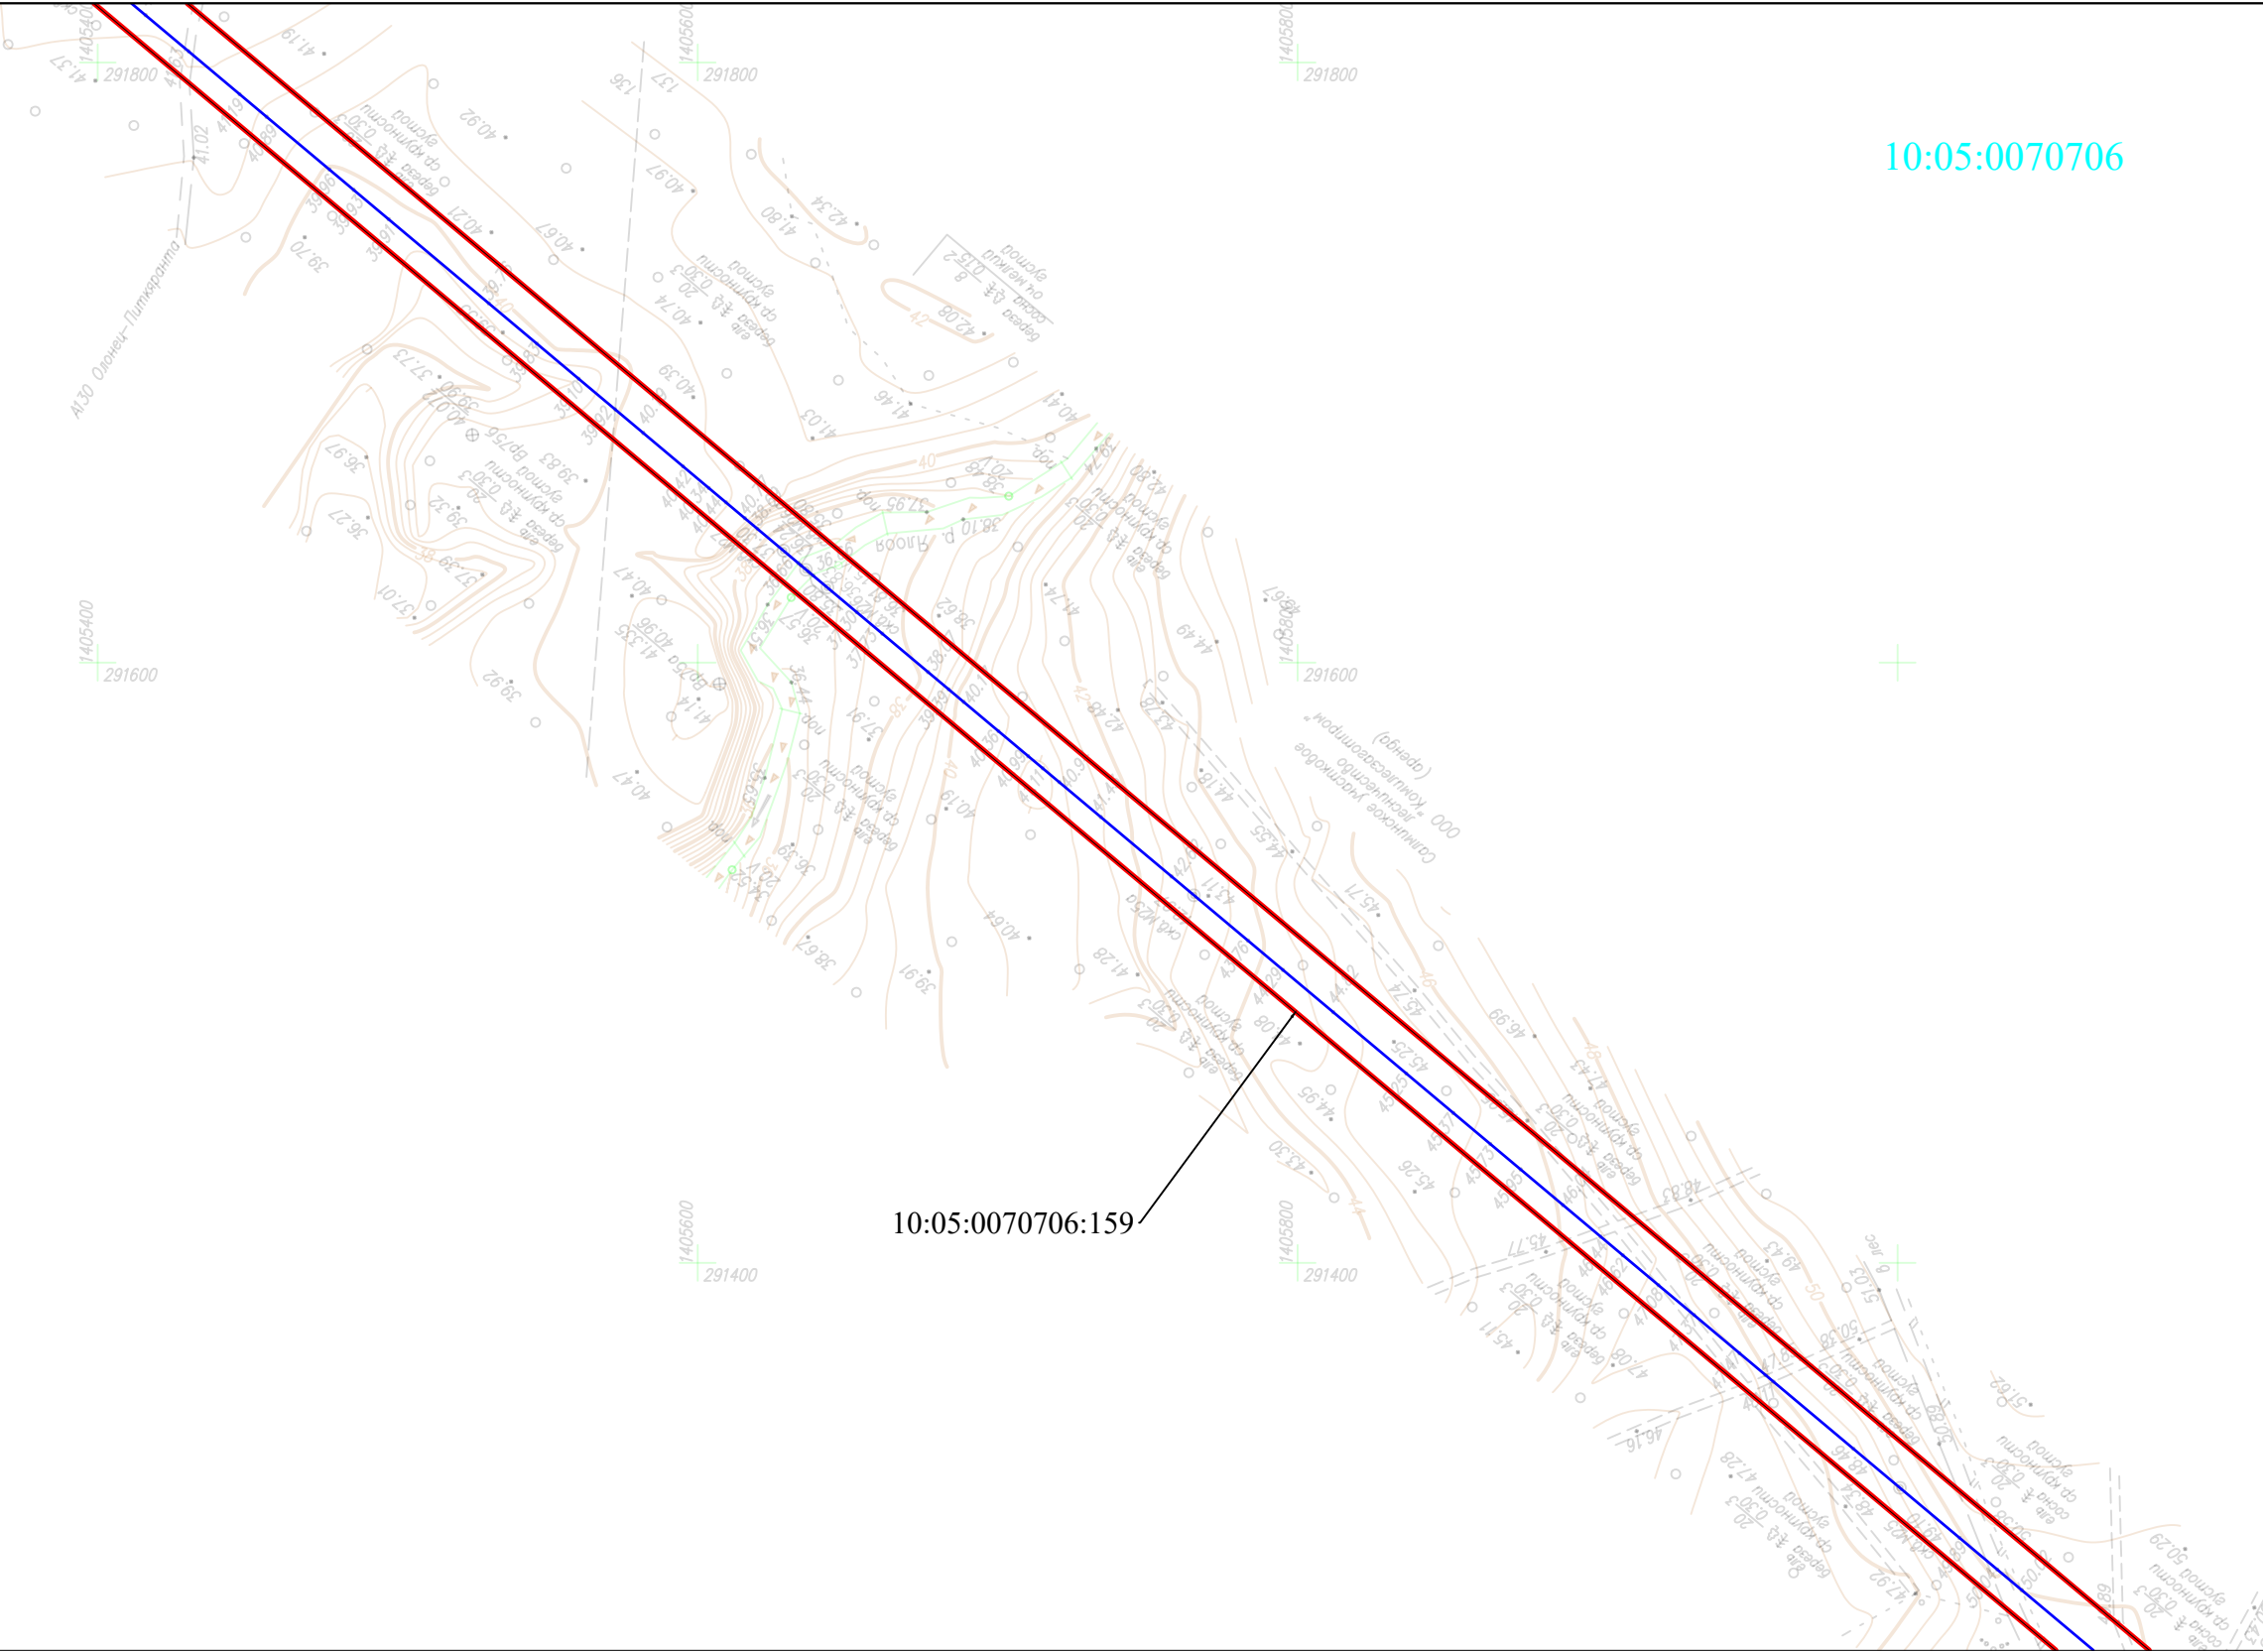

УСЛОВНЫЕ ОБОЗНАЧЕНИЯ:

- | | | | |
|--|--|--|---|
| | - проектная граница публичного сервитута | | - граница муниципального образования |
| | - обозначение характерной точки границы публичного сервитута | | - граница населенного пункта |
| | - ось проектируемого газопровода | | 10:00:0000000 - граница и номер кадастрового квартала по сведениям ЕГРН |
| | | | 10:00:0000000:10 - граница и номер земельного участка по сведениям ЕГРН |

Масштаб 1:2 500
Формат А3

Схема расположения границ публичного сервитута

ЛИСТ 82

Питкярантский
муниципальный округ
Республики Карелия

10:05:0070706

10:05:0070706:159

The map displays a topographic representation of the Pitkäranta municipal district. Key features include:

- Proposed Road:** A red line indicating the main route, with a blue line showing an alternative alignment.
- Topography:** Brown contour lines and elevation points (e.g., 40.52, 41.97, 42.07) showing the terrain's profile.
- Infrastructure:** Existing roads and buildings are marked with black lines and dots.
- Legend:** A scale bar and a north arrow are located in the bottom right corner.
- Labels:** The text 'Питкярантский муниципальный округ Республики Карелия' is in the top left, '10:05:0070706' is in the top right, and '10:05:0070706:159' is near the proposed road.

УСЛОВНЫЕ ОБОЗНАЧЕНИЯ:

	- проектная граница публичного сервитута		- граница муниципального образования
	- обозначение характерной точки границы публичного сервитута		- граница населенного пункта
	- ось проектируемого газопровода		- граница и номер кадастрового квартала по сведениям ЕГРН
			- граница и номер земельного участка по сведениям ЕГРН

Масштаб 1:2 500
Формат А3

- УСЛОВНЫЕ ОБОЗНАЧЕНИЯ:

	- проектная граница публичного сервитута		- граница муниципального образования
	- обозначение характерной точки границы публичного сервитута		- граница населенного пункта
	- ось проектируемого газопровода		- граница и номер кадастрового квартала по сведениям ЕГРН
			- граница и номер земельного участка по сведениям ЕГРН

Масштаб 1:2 500
Формат А3

- УСЛОВНЫЕ ОБОЗНАЧЕНИЯ:

	- проектная граница публичного сервитута		- граница муниципального образования
	- обозначение характерной точки границы публичного сервитута		- граница населенного пункта
	- ось проектируемого газопровода		- граница и номер кадастрового квартала по сведениям ЕГРН
			- граница и номер земельного участка по сведениям ЕГРН

Масштаб 1:2 500
Формат А3

УСЛОВНЫЕ ОБОЗНАЧЕНИЯ:

	- проектная граница публичного сервитута		- граница муниципального образования
	- обозначение характерной точки границы публичного сервитута		- граница населенного пункта
	- ось проектируемого газопровода		- граница и номер кадастрового квартала по сведениям ЕГРН
			- граница и номер земельного участка по сведениям ЕГРН

Масштаб 1:2 500
Формат А3

Питкярантский
муниципального округ
Республики Карелия

10:05:0070706

10:05:0070706:162

10:05:0070706:45


10:05:0070706:163

10:05:0070706:159

УСЛОВНЫЕ ОБОЗНАЧЕНИЯ:

- - проектная граница публичного сервитута
- 1 - обозначение характерной точки границы публичного сервитута
- - ось проектируемого газопровода

- - граница муниципального образования
- - граница населенного пункта
- 10:00:0000000 - граница и номер кадастрового квартала по сведениям ЕГРН
- 10:00:0000000:10 - граница и номер земельного участка по сведениям ЕГРН

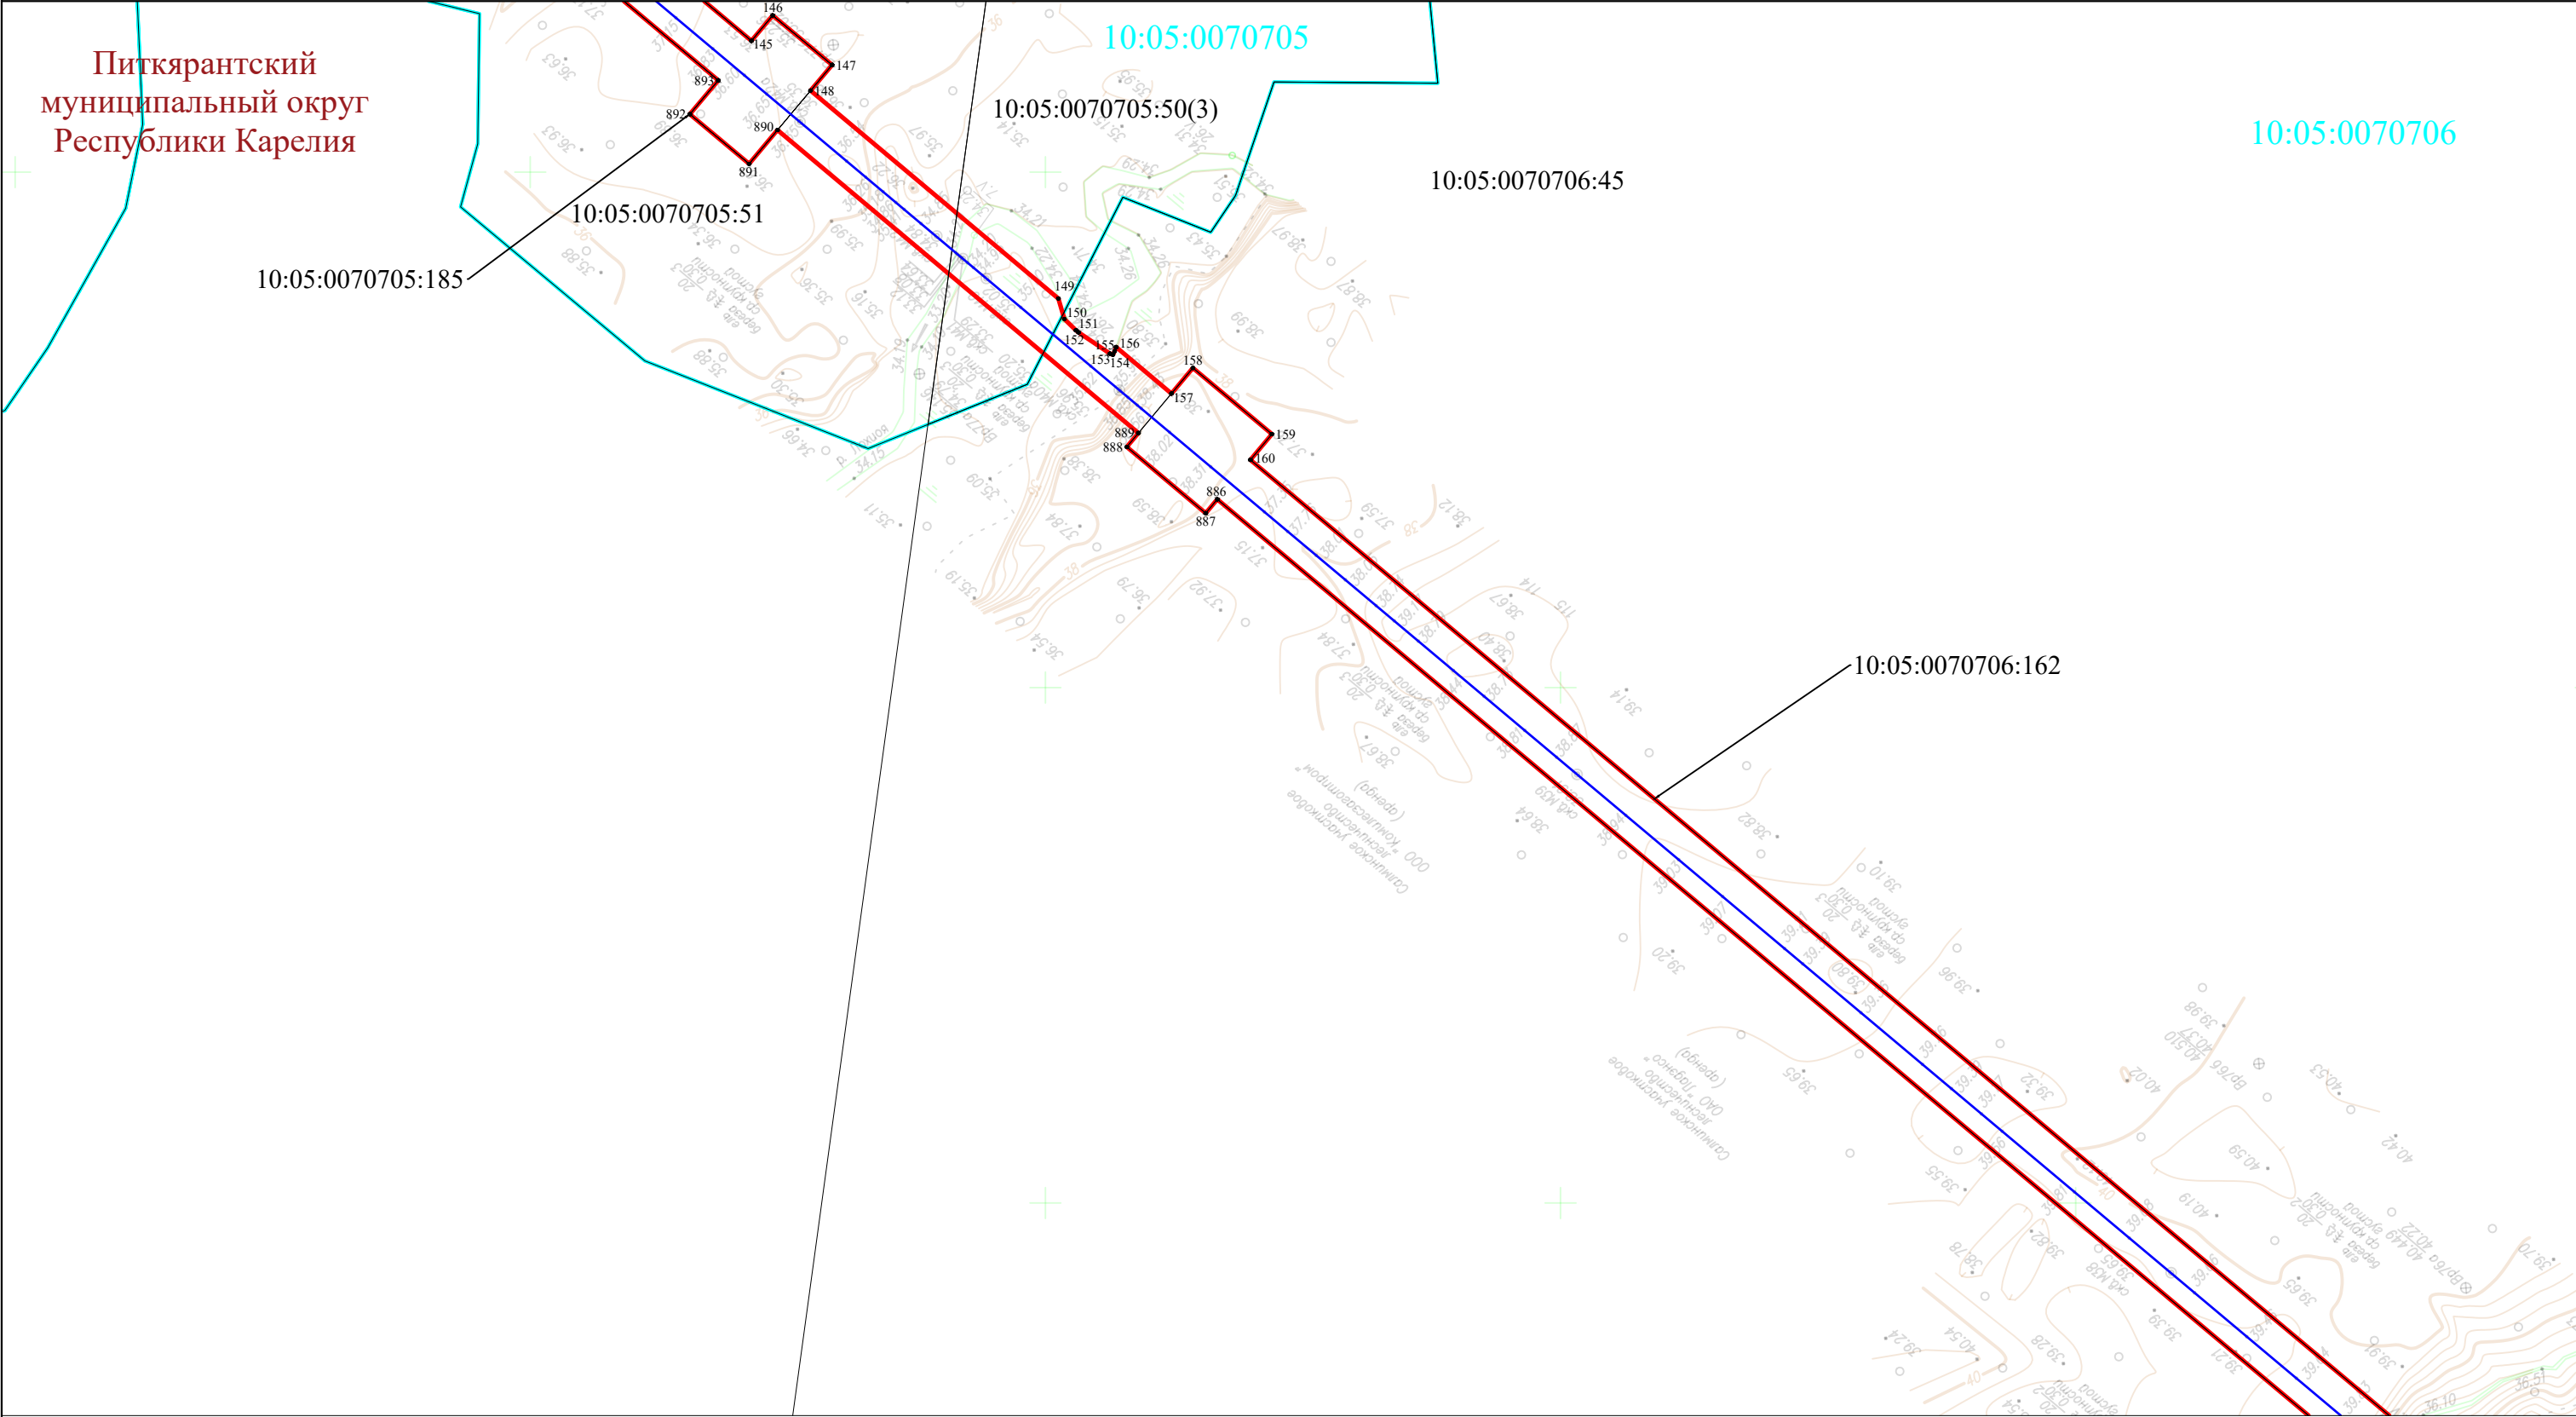

УСЛОВНЫЕ ОБОЗНАЧЕНИЯ:

- - проектная граница публичного сервитута
- 1 - обозначение характерной точки границы публичного сервитута
- - ось проектируемого газопровода
- - граница муниципального образования
- - граница населенного пункта
- 10:00:0000000 - граница и номер кадастрового квартала по сведениям ЕГРН
- 10:00:0000000:10 - граница и номер земельного участка по сведениям ЕГРН

Схема расположения границ публичного сервитута

ЛИСТ 85



УСЛОВНЫЕ ОБОЗНАЧЕНИЯ:


- | | | | |
|---|--|---|---|
| | - проектная граница публичного сервитута | | - граница муниципального образования |
| • 1 | - обозначение характерной точки границы публичного сервитута | | - граница населенного пункта |
| | - ось проектируемого газопровода | 10:00:0000000 | - граница и номер кадастрового квартала по сведениям ЕГРН |
| | | 10:00:0000000:10 | - граница и номер земельного участка по сведениям ЕГРН |
- Масштаб 1:2 500

Формат А3

Масштаб 1:2 500
Формат А3

Схема расположения границ публичного сервитута

ЛИСТ 86

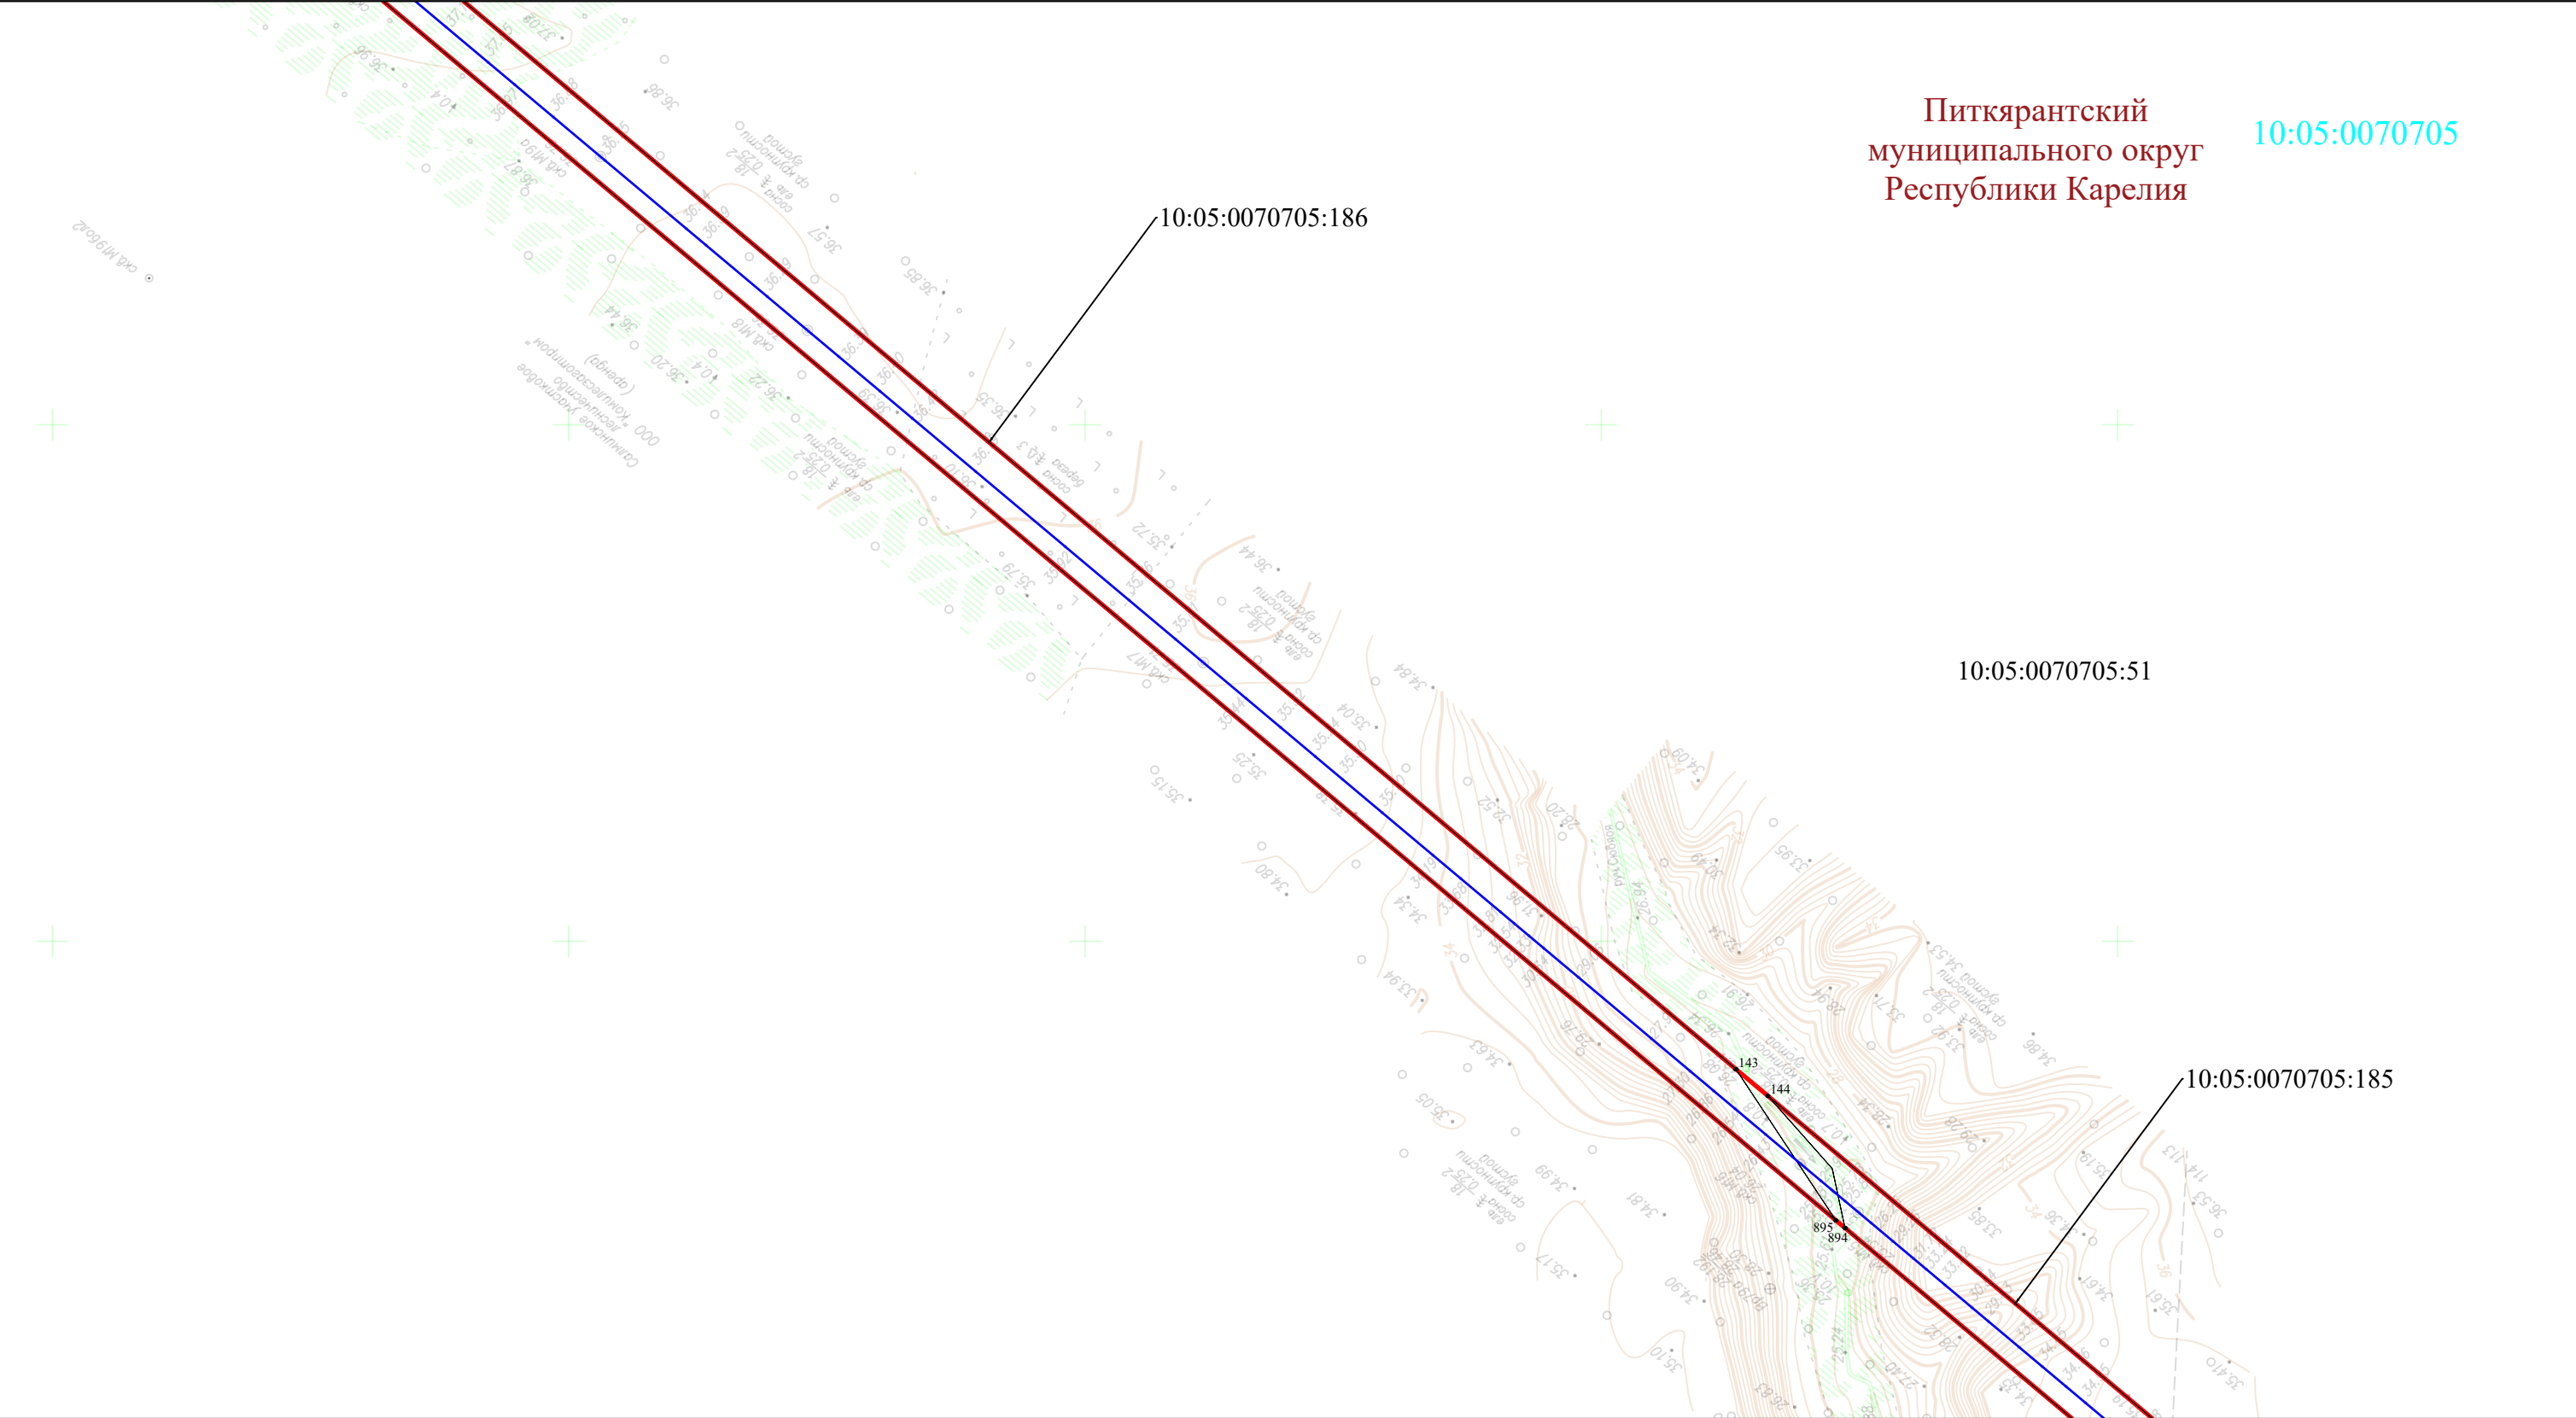

УСЛОВНЫЕ ОБОЗНАЧЕНИЯ:

- | | |
|--|--|
| - проектная граница публичного сервитута
 1 - обозначение характерной точки границы публичного сервитута
 - ось проектируемого газопровода | - граница муниципального образования
 - граница населенного пункта
 10:00:0000000 - граница и номер кадастрового квартала по сведениям ЕГРН
10:00:0000000:10 - граница и номер земельного участка по сведениям ЕГРН |
|--|--|
- Масштаб 1:2 500
 Формат А3

10:00:00000000 - граница и номер кадастрового квартала по сведениям ЕГРН
10:00:0000000:10 - граница и номер земельного участка по сведениям ЕГРН


Масштаб 1:2 500
Формат А3

Схема расположения границ публичного сервитута

ЛИСТ 87

Питкярантский
муниципального округа
Республики Карелия

10:05:0070705

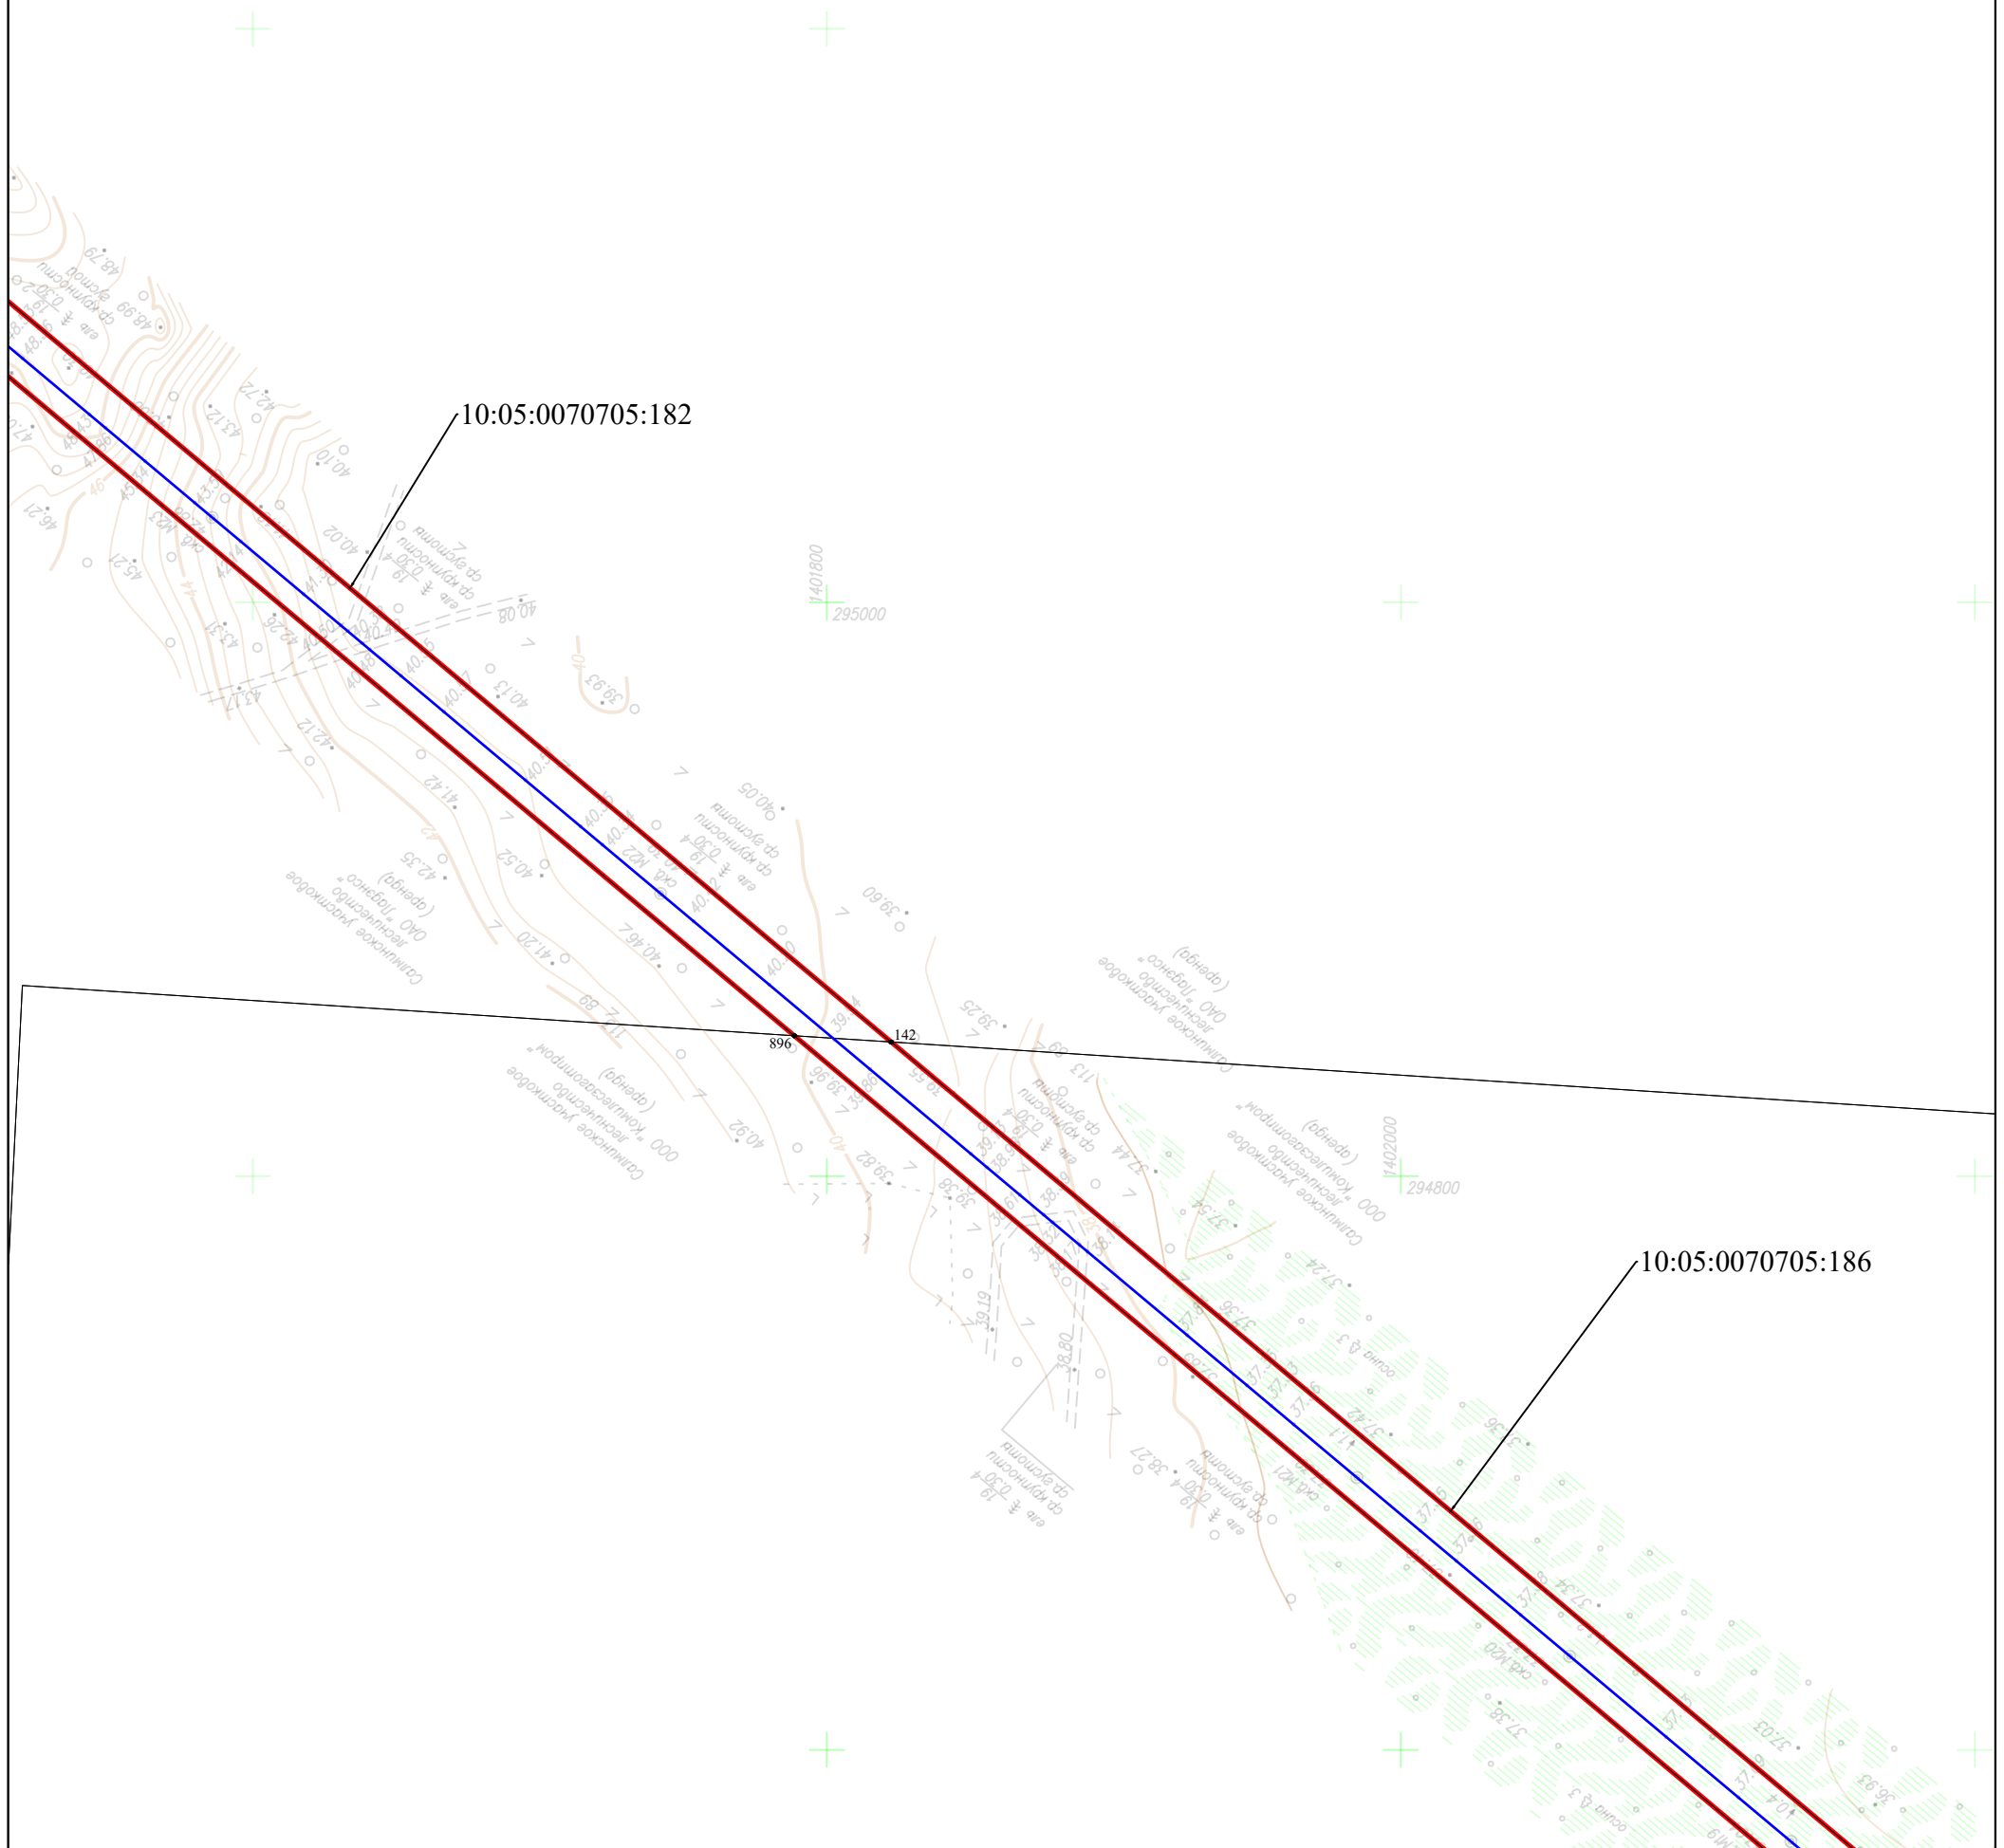

УСЛОВНЫЕ ОБОЗНАЧЕНИЯ:

-  - проектная граница публичного сервитута
- 1 - обозначение характерной точки границы публичного сервитута
-  - ось проектируемого газопровода
-  - граница муниципального образования
-  - граница населенного пункта
- 10:00:0000000 - граница и номер кадастрового квартала по сведениям ЕГРН
- 10:00:0000000.10 - граница и номер земельного участка по сведениям ЕГРН

Масштаб 1:2 500
Формат А3

Питкярантский
муниципальный округ
Республики Карелия

10:05:0070705

10:05:0070705:182

10:05:0070705:50(3)

10:05:0070705:54(1)


10:05:0070705:50(2)

10:05:0070705:50(2)

УСЛОВНЫЕ ОБОЗНАЧЕНИЯ:

- проектная граница публичного сервитута
- 1 - обозначение характерной точки границы публичного сервитута
- ось проектируемого газопровода


- граница муниципального образования
- граница населенного пункта
- 10:00:0000000 - граница и номер кадастрового квартала по сведениям ЕГРН
- 10:00:0000000:10 - граница и номер земельного участка по сведениям ЕГРН

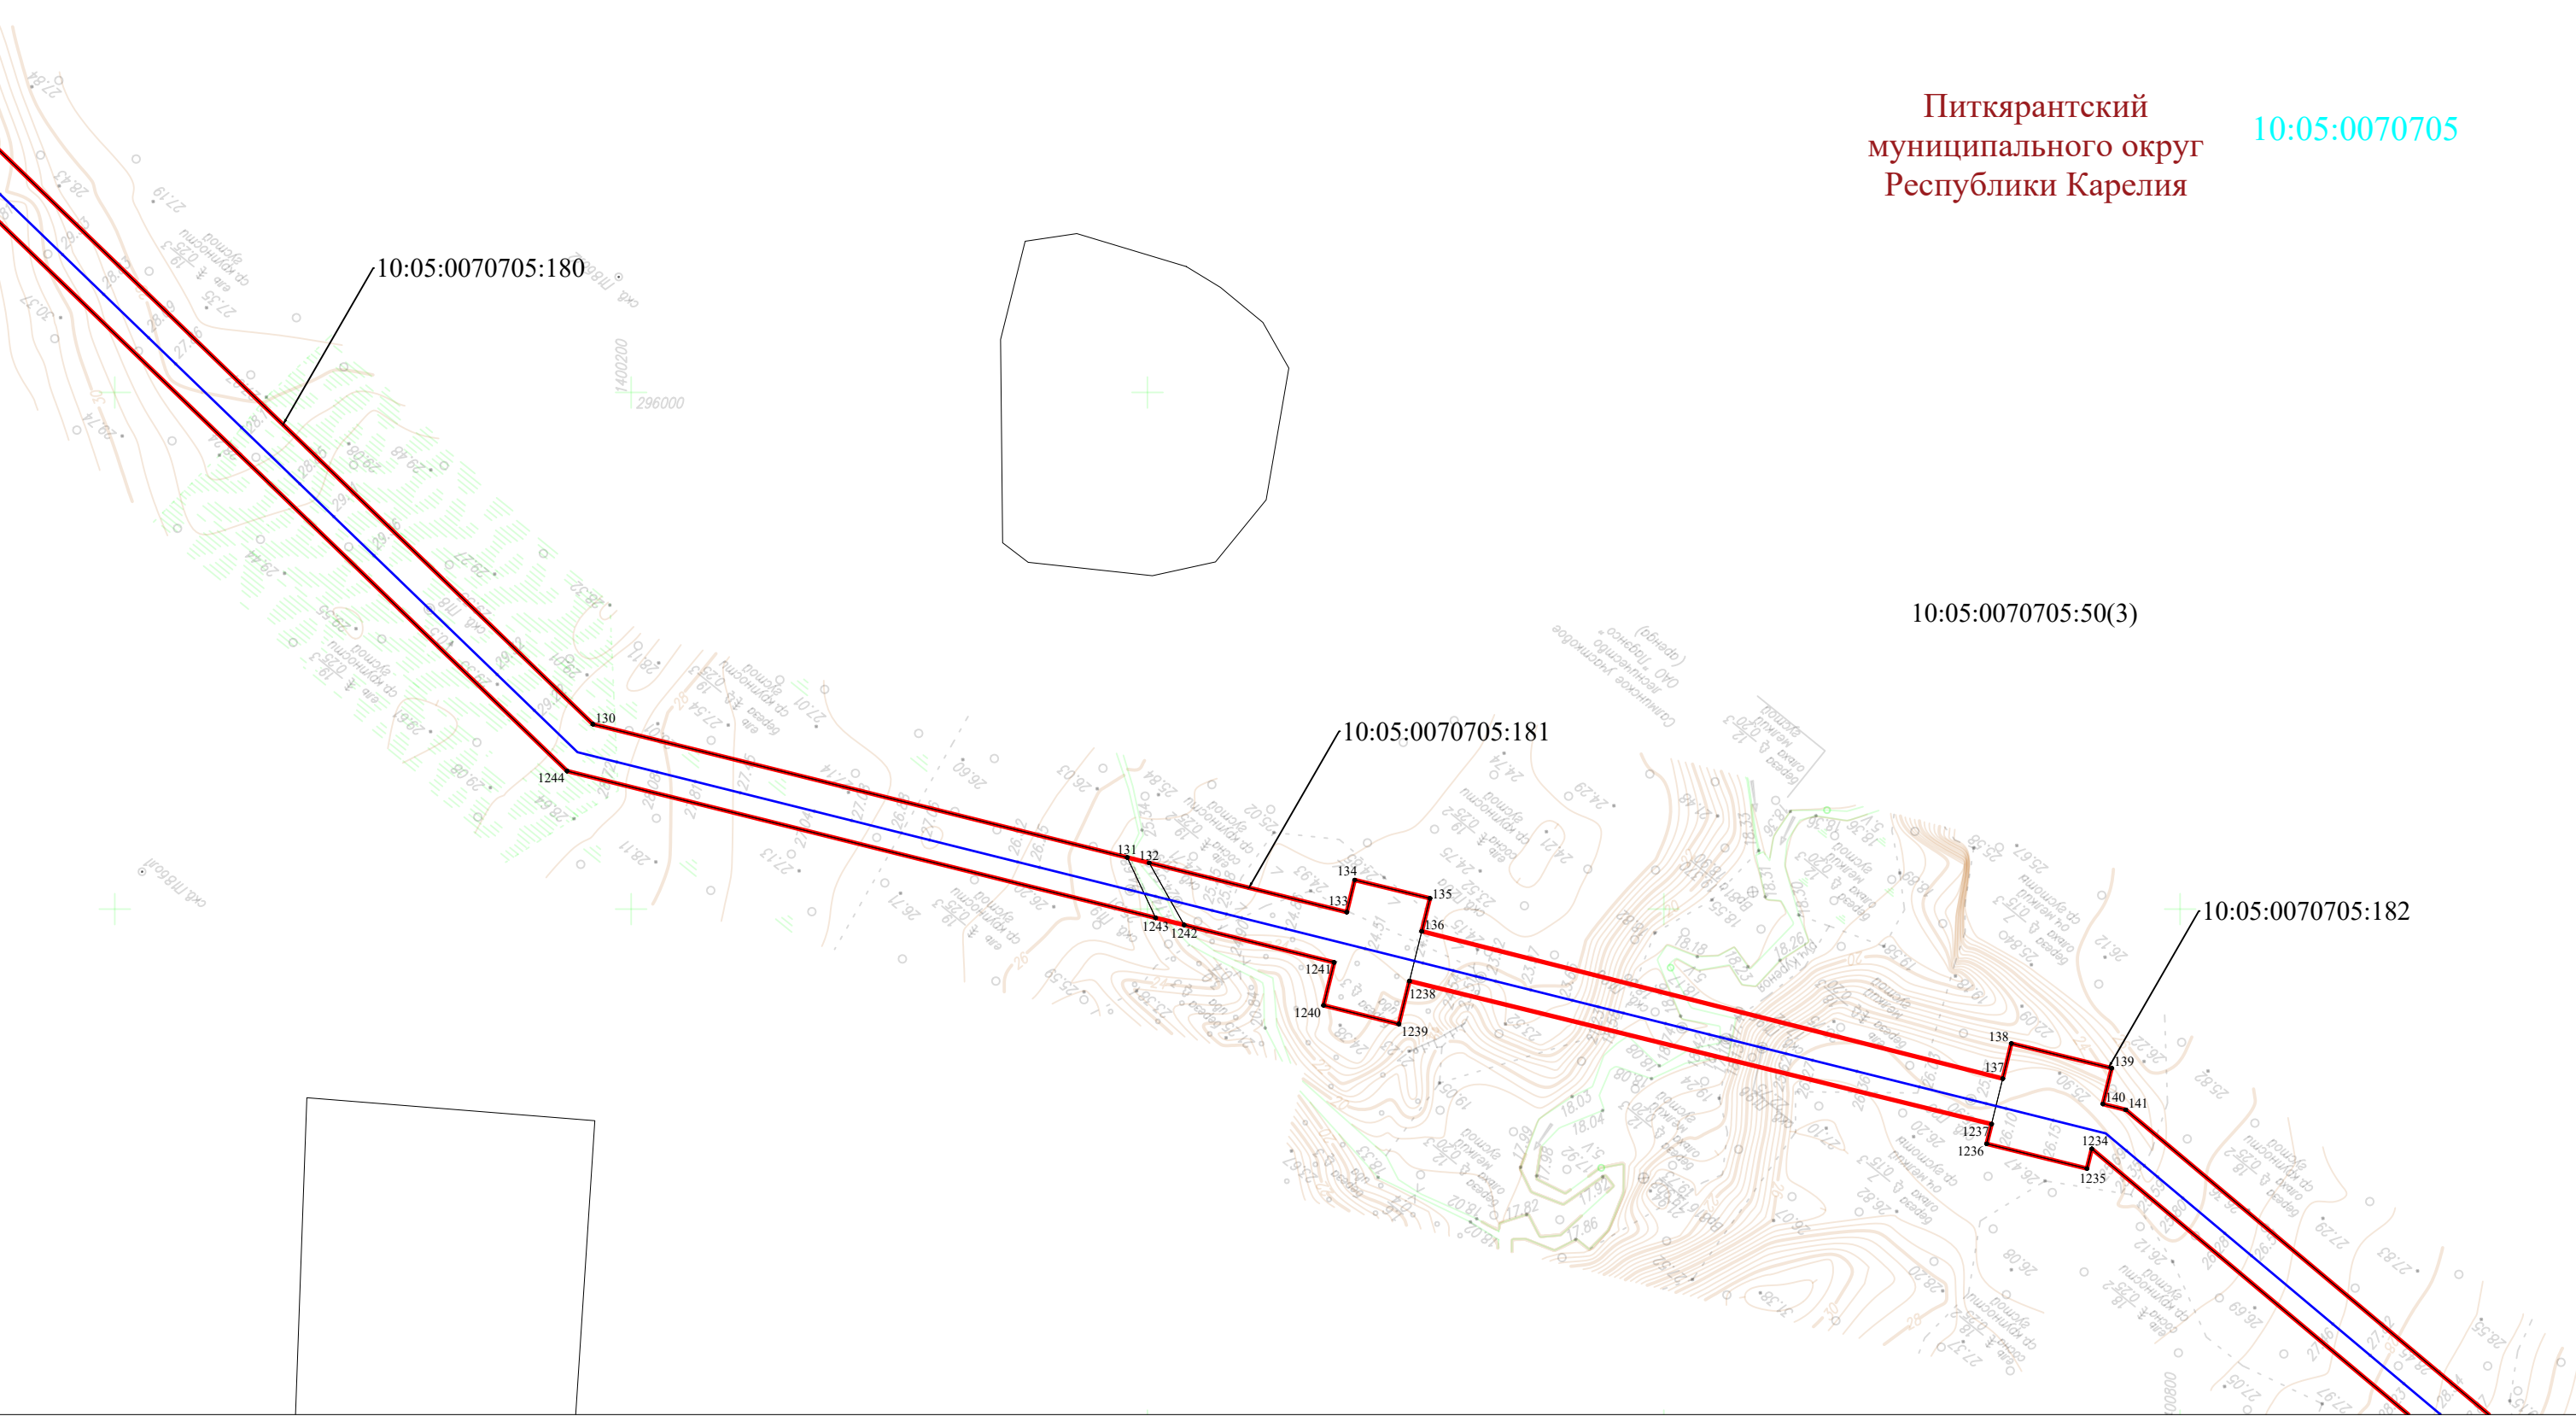

УСЛОВНЫЕ ОБОЗНАЧЕНИЯ:

- - проектная граница публичного сервитута
- 1 - обозначение характерной точки границы публичного сервитута
- - ось проектируемого газопровода

- - граница муниципального образования
- - граница населенного пункта
- 10:00:0000000 - граница и номер кадастрового квартала по сведениям ЕГРН
- 10:00:0000000:10 - граница и номер земельного участка по сведениям ЕГРН

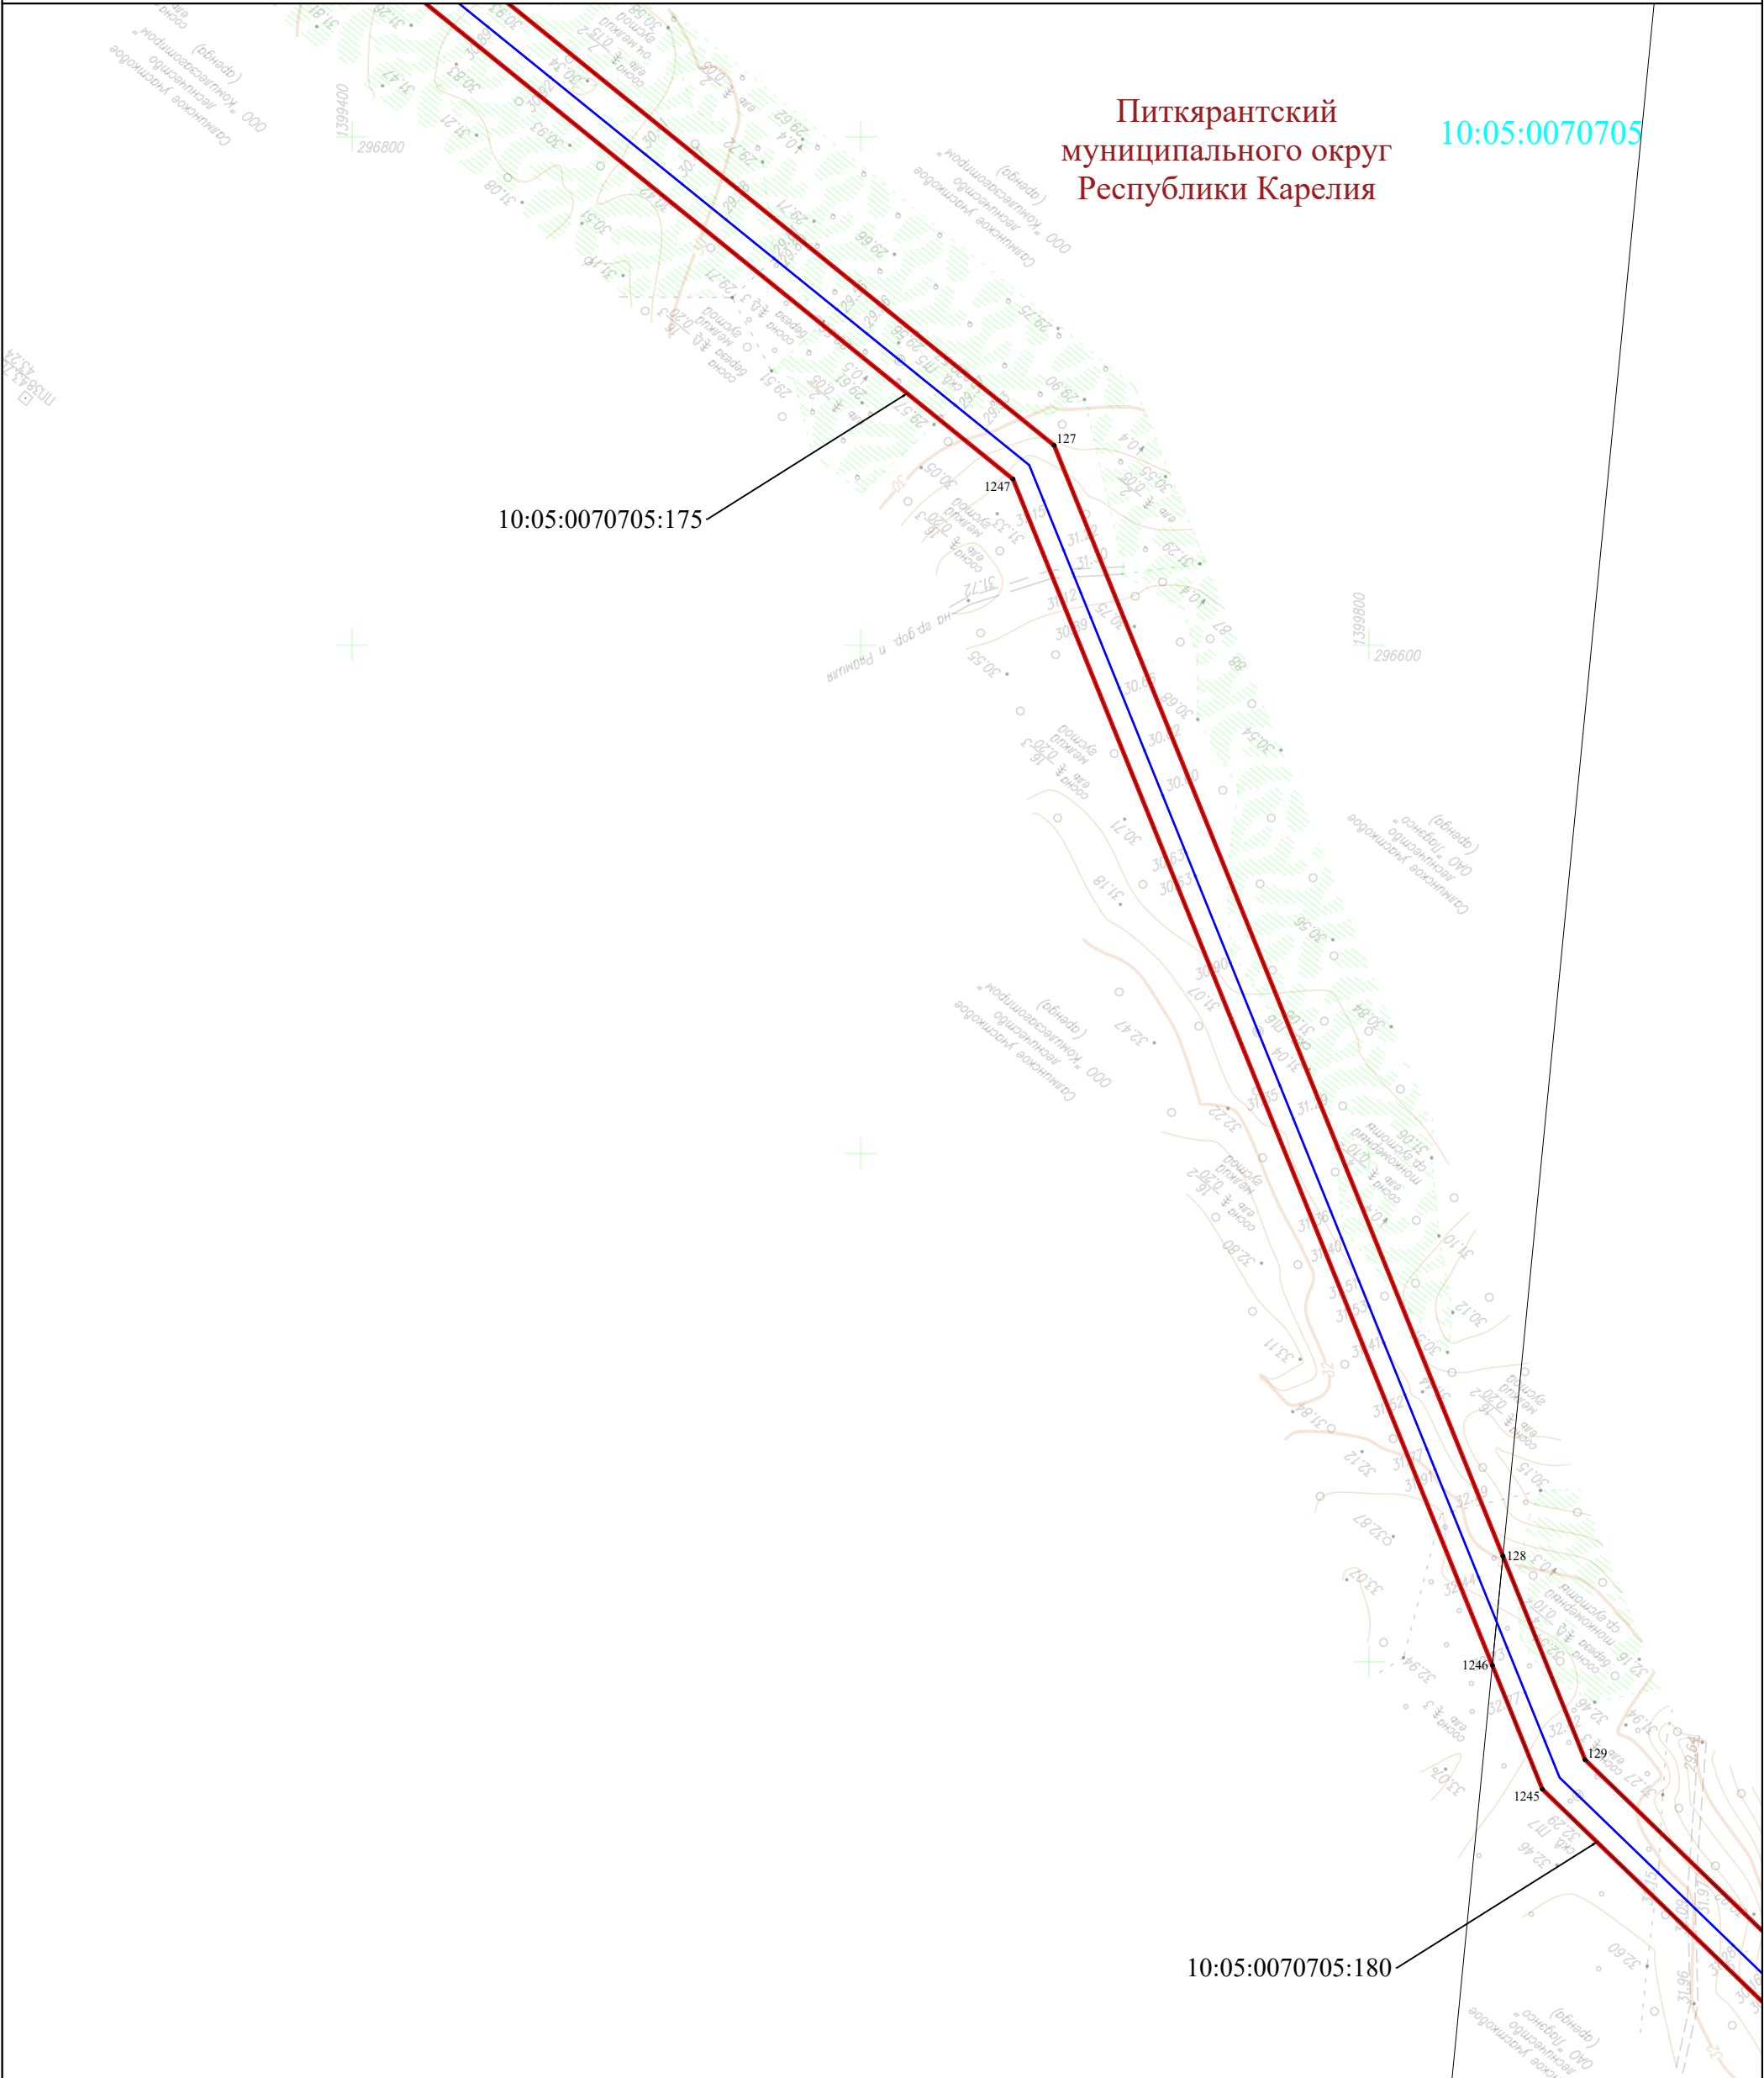


УСЛОВНЫЕ ОБОЗНАЧЕНИЯ:

- - проектная граница публичного сервитута
- 1 - обозначение характерной точки границы публичного сервитута
- - ось проектируемого газопровода
- - граница муниципального образования
- - граница населенного пункта
- 10:00:0000000 - граница и номер кадастрового квартала по сведениям ЕГРН
- 10:00:0000000:10 - граница и номер земельного участка по сведениям ЕГРН

Питкярантский
муниципальный округ
Республики Карелия

10:05:0070705

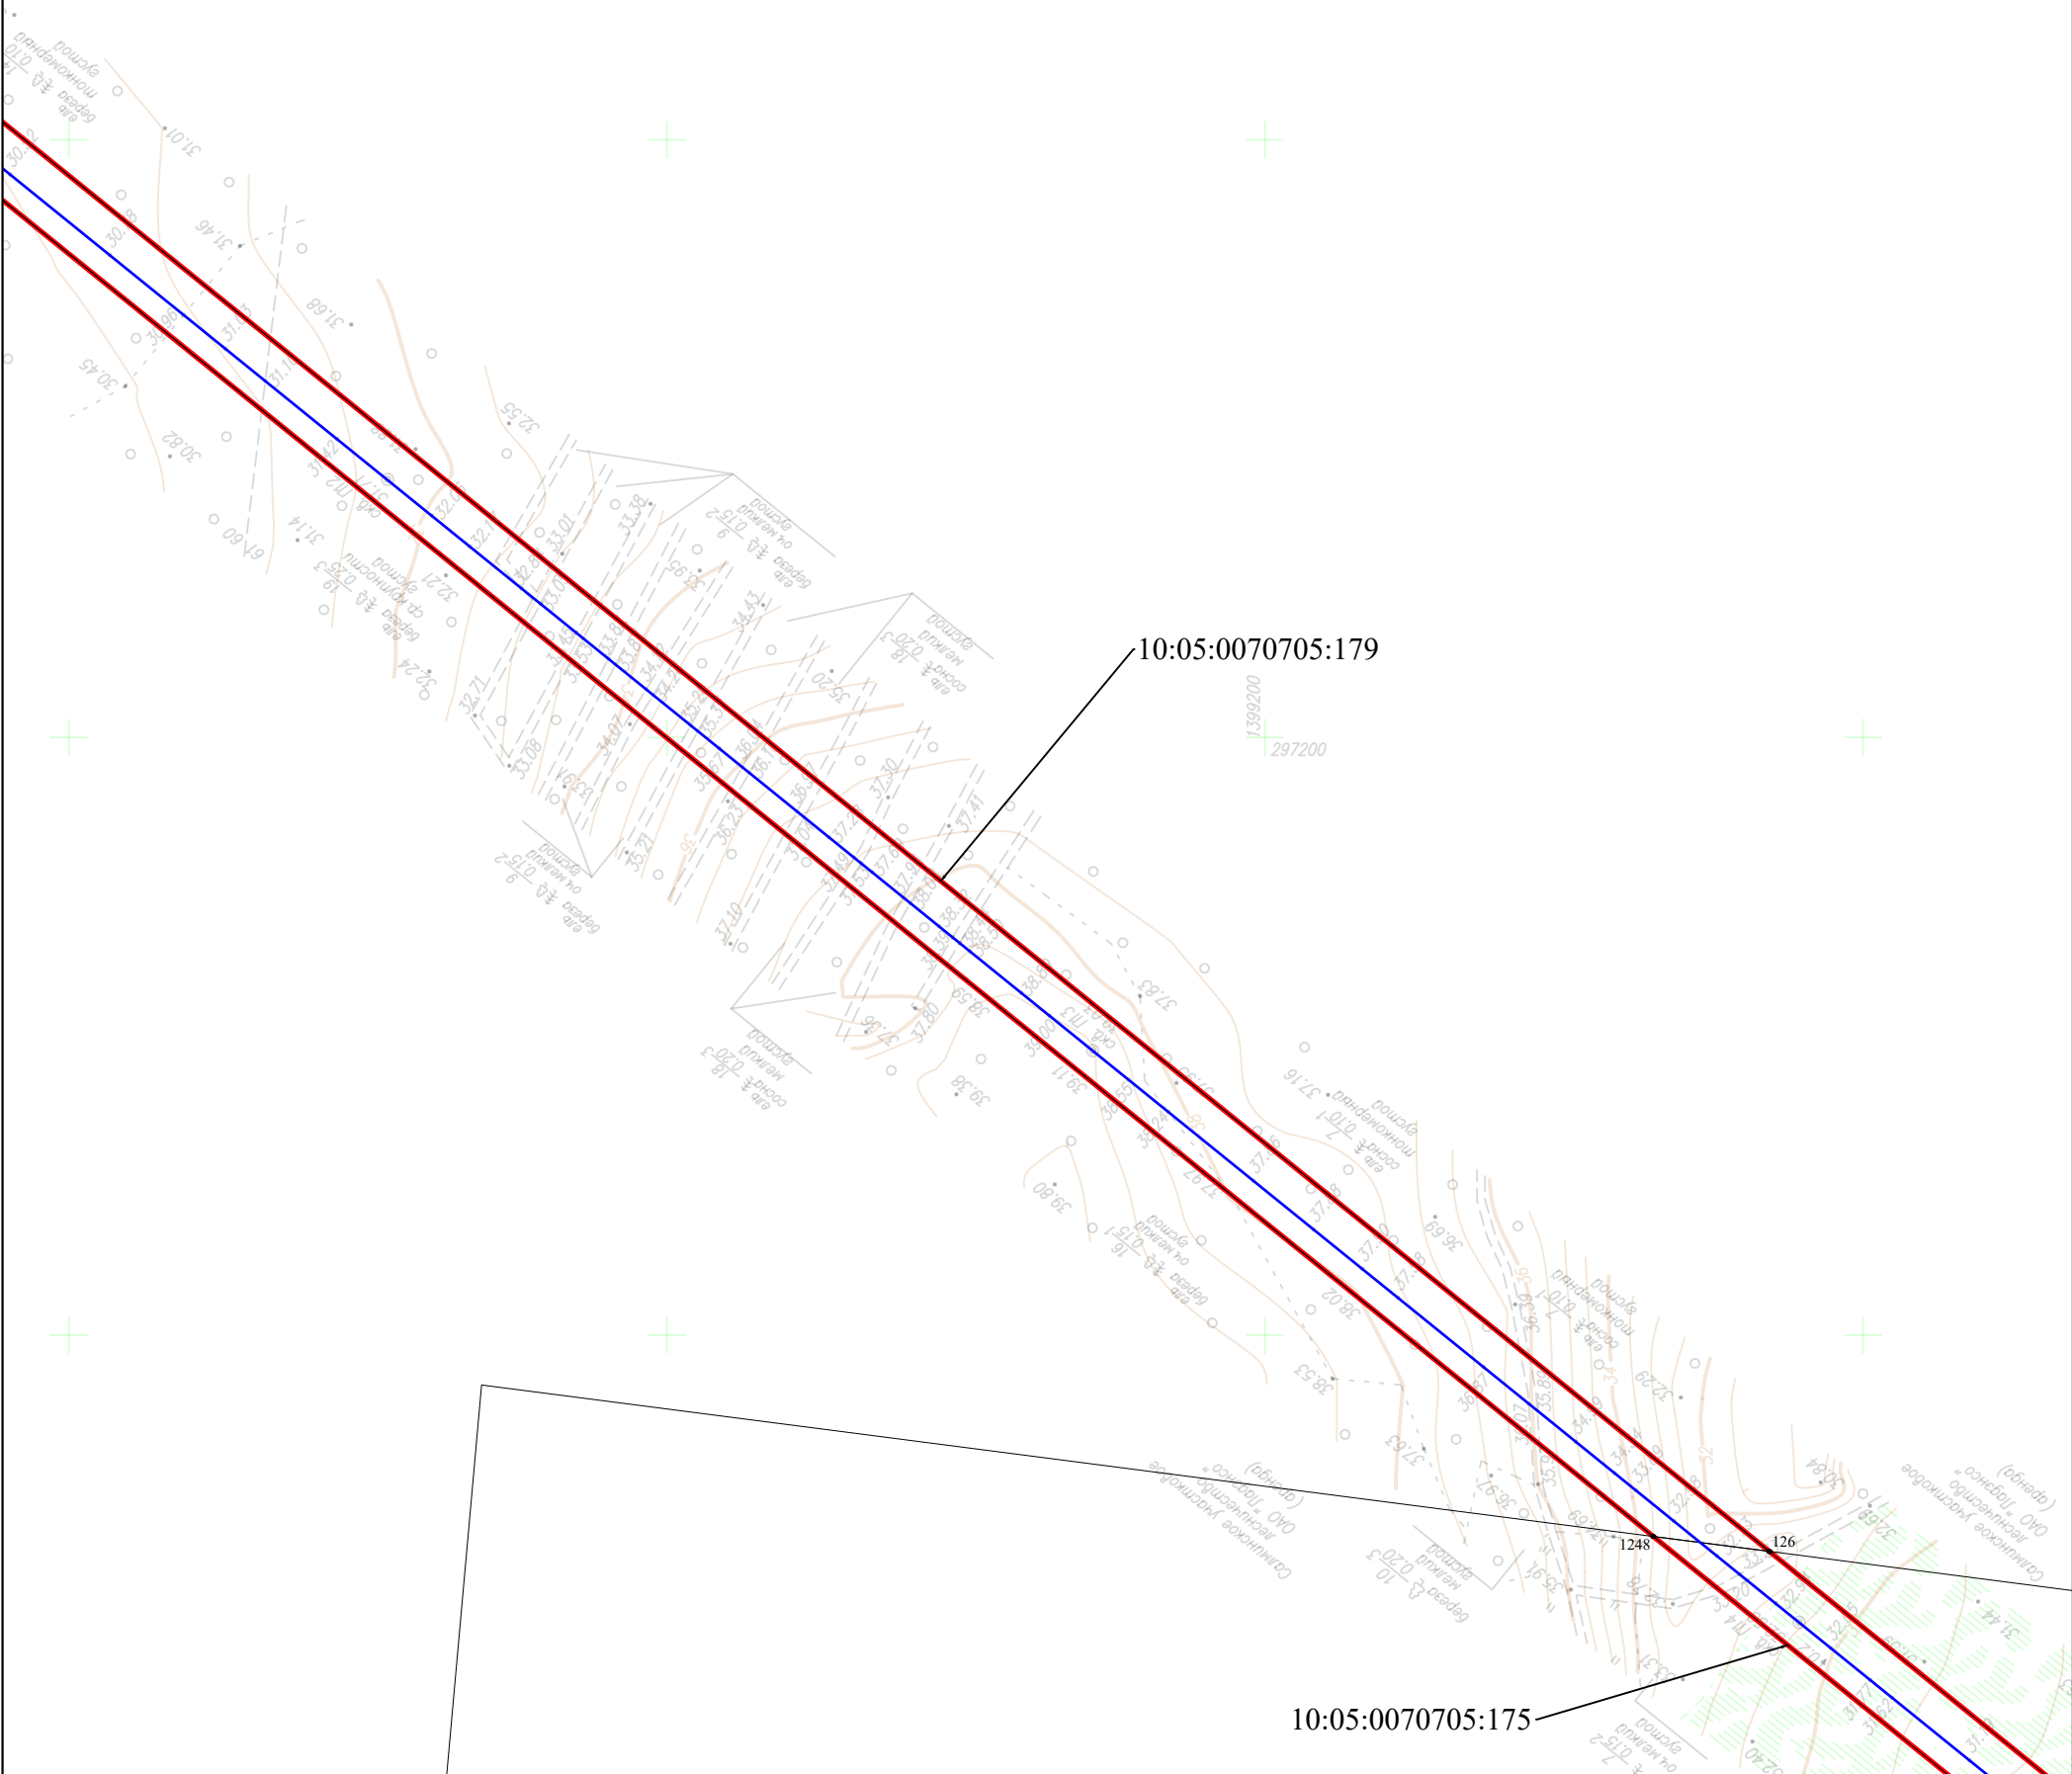


УСЛОВНЫЕ ОБОЗНАЧЕНИЯ:

- - проектная граница публичного сервитута
- 1 - обозначение характерной точки границы публичного сервитута
- - ось проектируемого газопровода
- - граница муниципального образования
- - граница населенного пункта
- 10:00:0000000 - граница и номер кадастрового квартала по сведениям ЕГРН
- 10:00:0000000:10 - граница и номер земельного участка по сведениям ЕГРН

Питкярантский
муниципальный округ
Республики Карелия

10:05:0070705

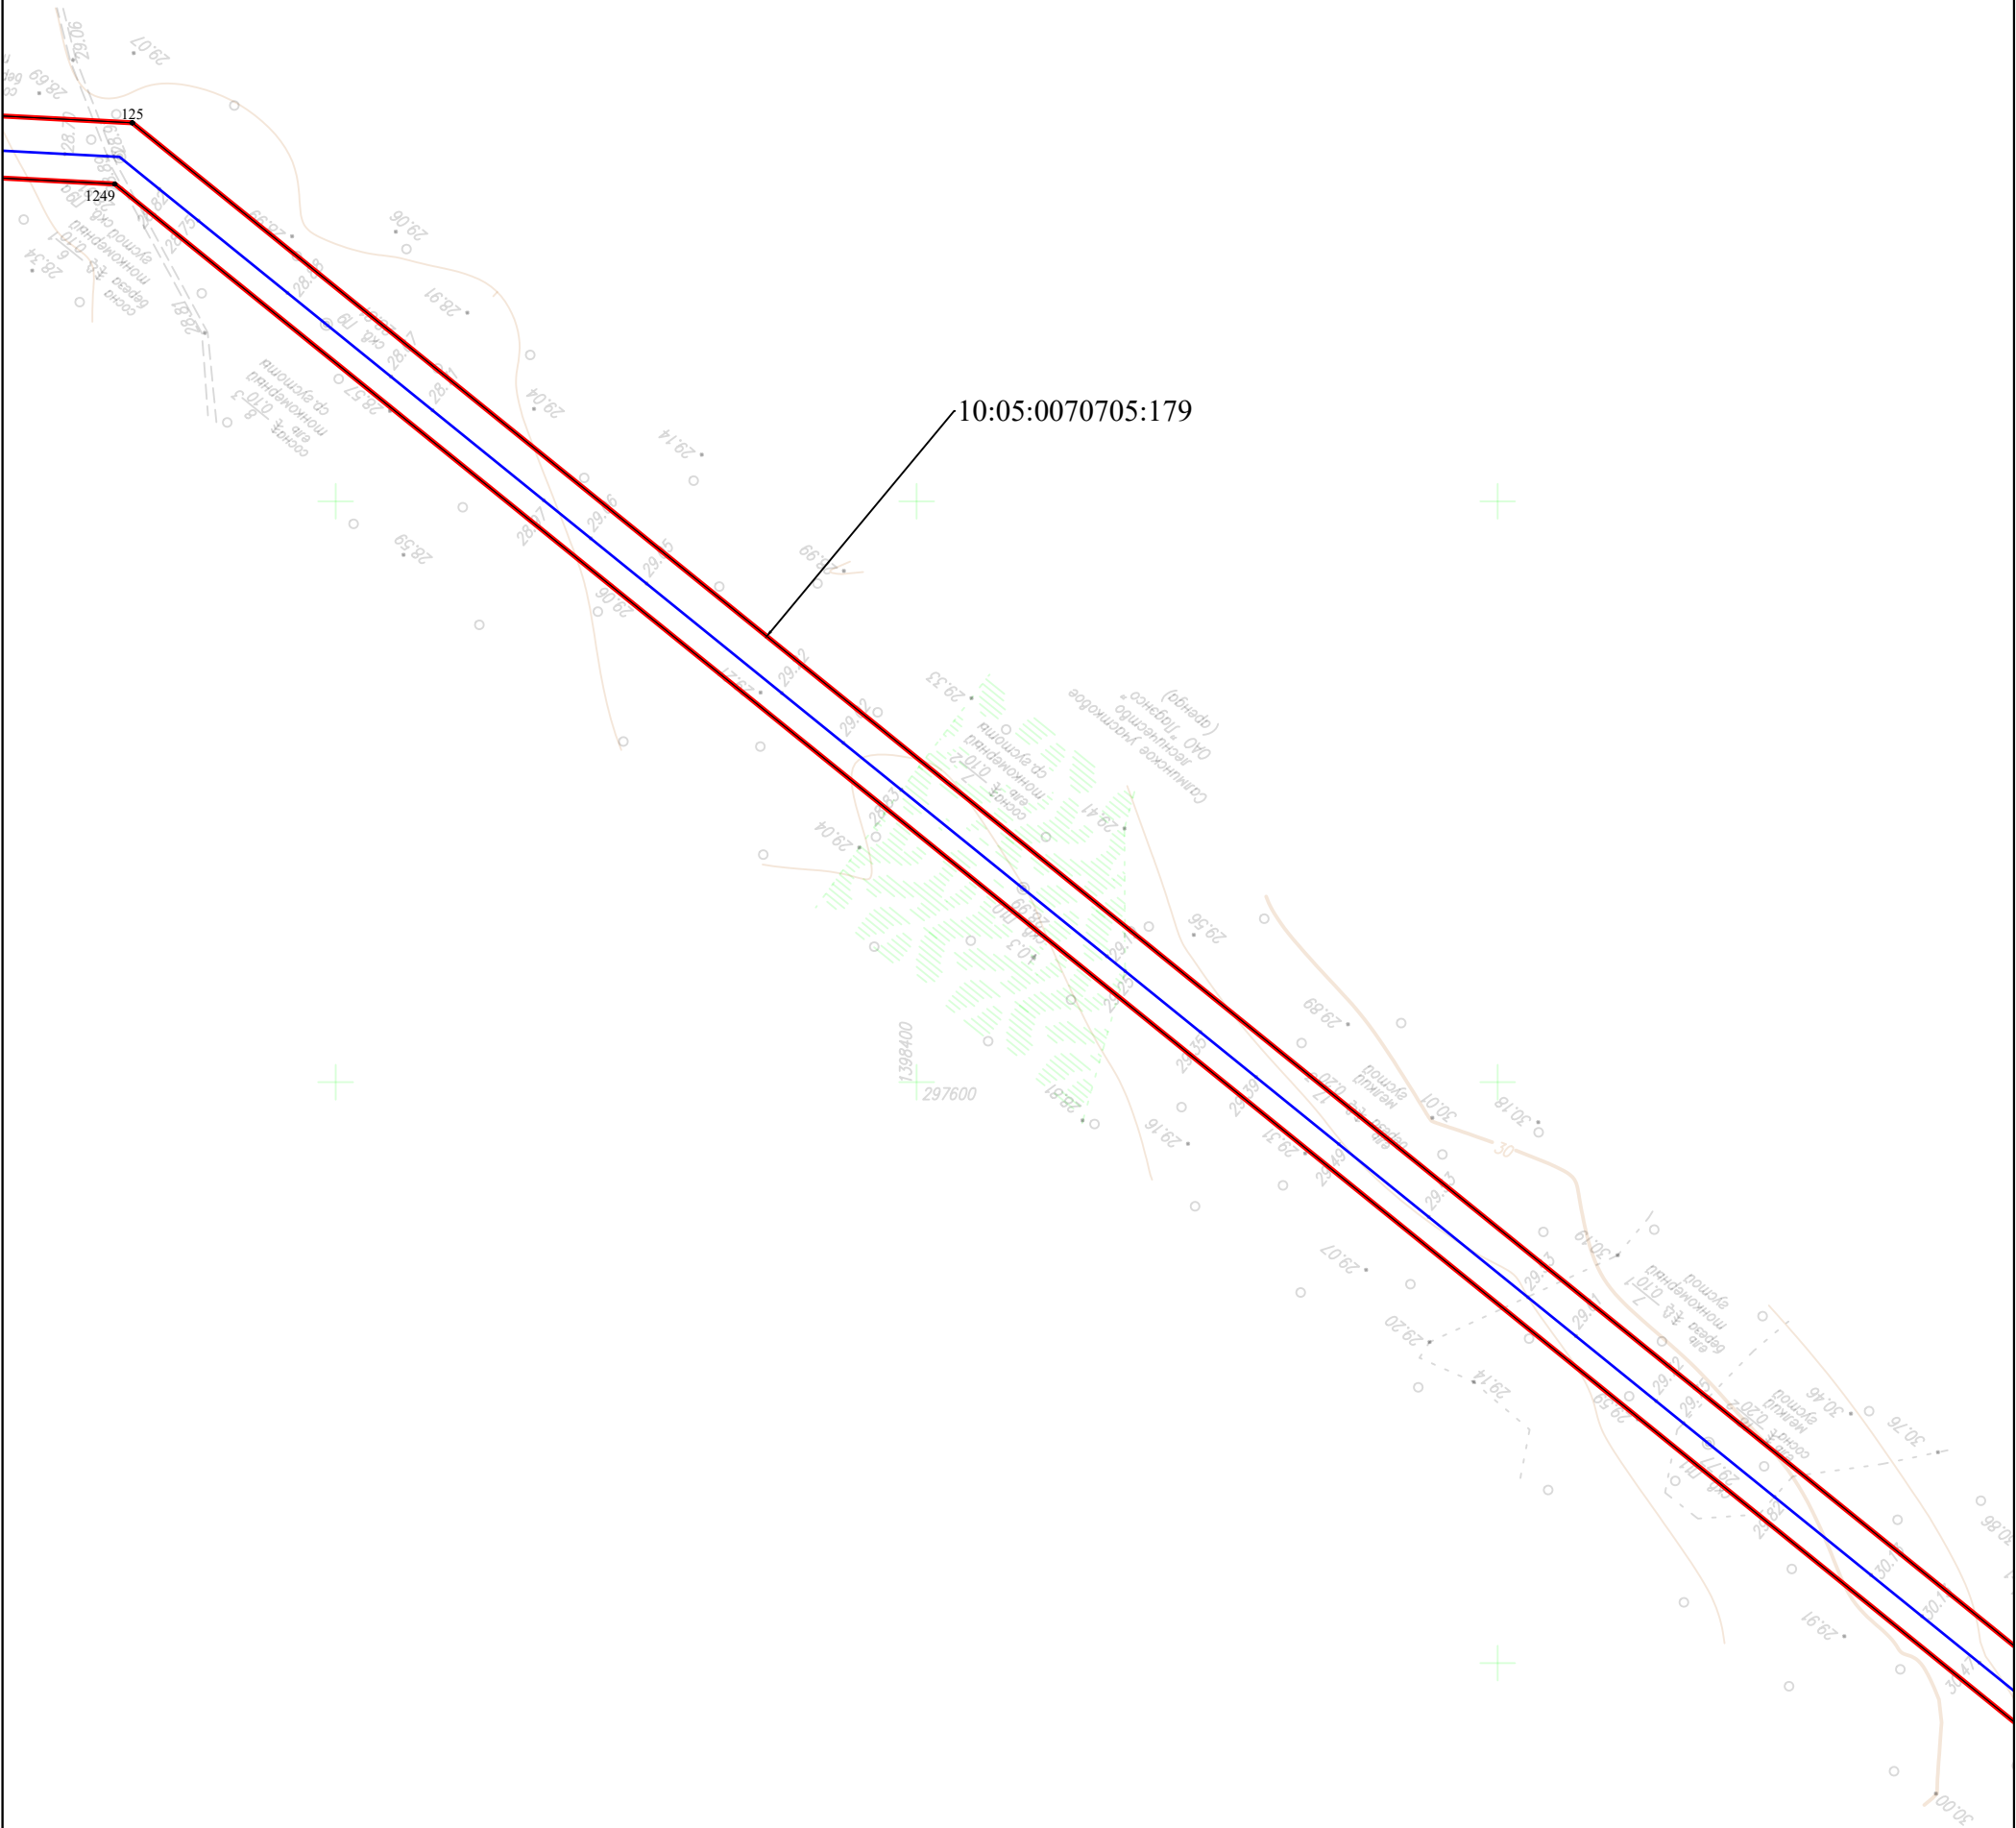


УСЛОВНЫЕ ОБОЗНАЧЕНИЯ:

- - проектная граница публичного сервитута
- 1 - обозначение характерной точки границы публичного сервитута
- - ось проектируемого газопровода
- - граница муниципального образования
- - граница населенного пункта
- - граница и номер кадастрового квартала по сведениям ЕГРН
- - граница и номер земельного участка по сведениям ЕГРН

Питкярантский
муниципальный округ
Республики Карелия

10:05:0070705

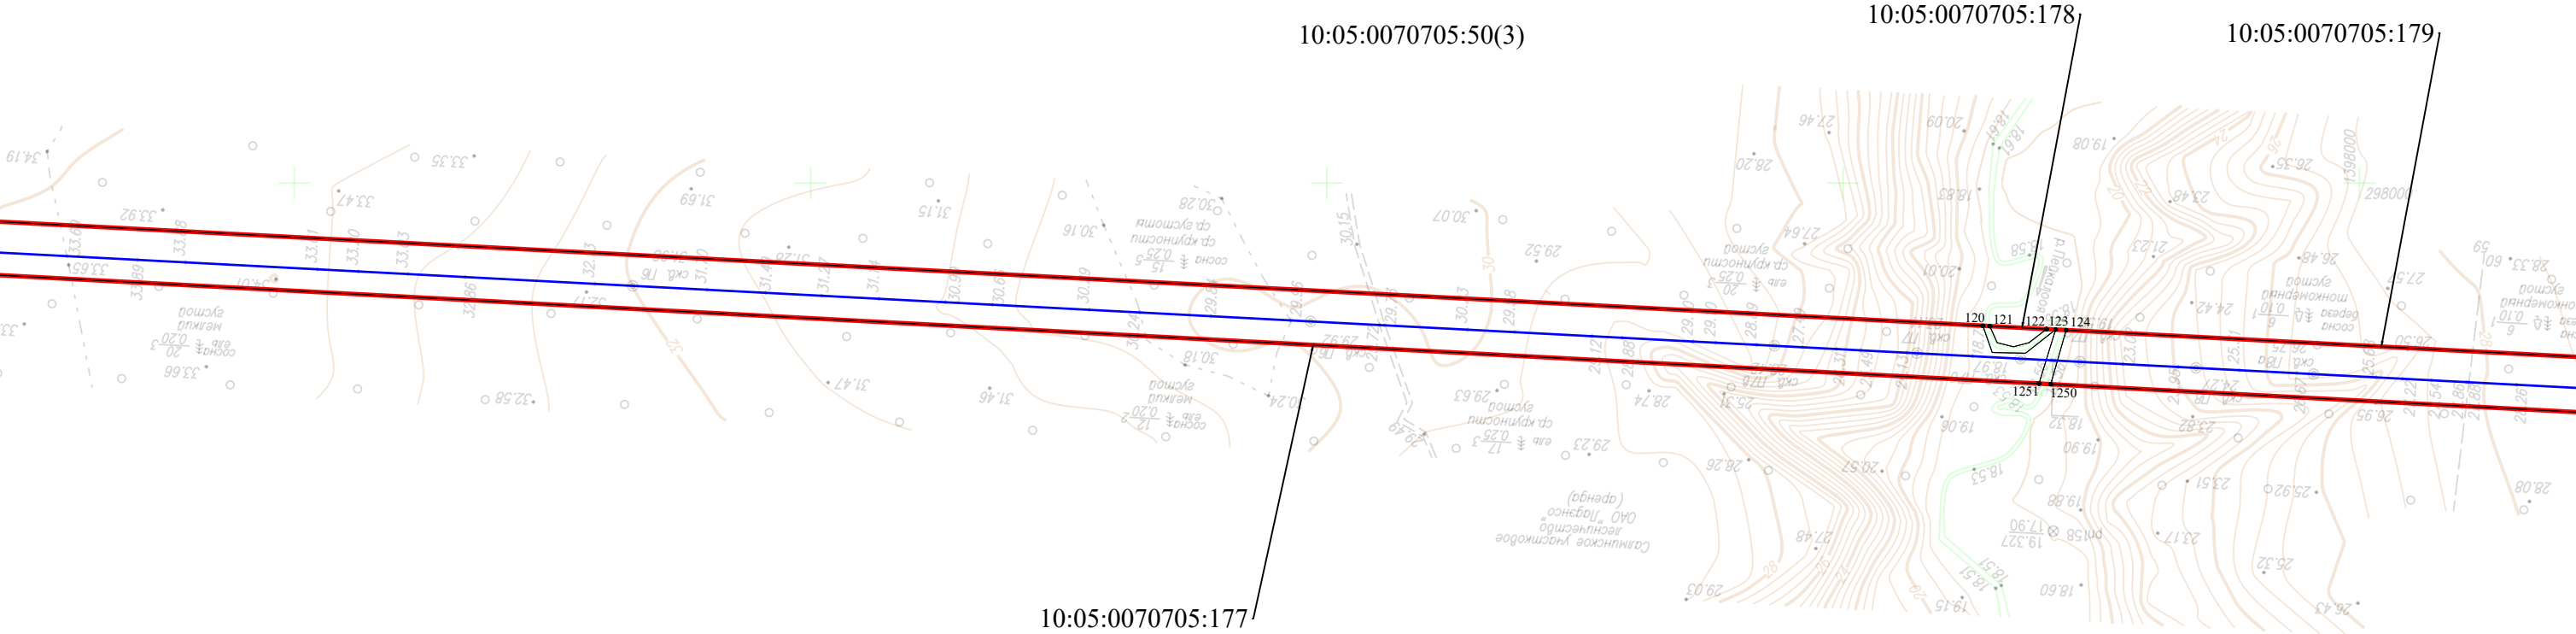

УСЛОВНЫЕ ОБОЗНАЧЕНИЯ:

- - проектная граница публичного сервитута
- 1 - обозначение характерной точки границы публичного сервитута
- - ось проектируемого газопровода

- - граница муниципального образования
- - граница населенного пункта
- 10:00:0000000 - граница и номер кадастрового квартала по сведениям ЕГРН
- 10:00:0000000:10 - граница и номер земельного участка по сведениям ЕГРН

Масштаб 1:2 500
Формат А3

Питкярантский
муниципальный округ
Республики Карелия

10:05:0070705




УСЛОВНЫЕ ОБОЗНАЧЕНИЯ:

- - проектная граница публичного сервитута
- 1 - обозначение характерной точки границы публичного сервитута
- - ось проектируемого газопровода

- - граница муниципального образования
- - граница населенного пункта
- 10:00:0000000 - граница и номер кадастрового квартала по сведениям ЕГРН
- 10:00:0000000:10 - граница и номер земельного участка по сведениям ЕГРН

Схема расположения границ публичного сервитута

ЛИСТ 95

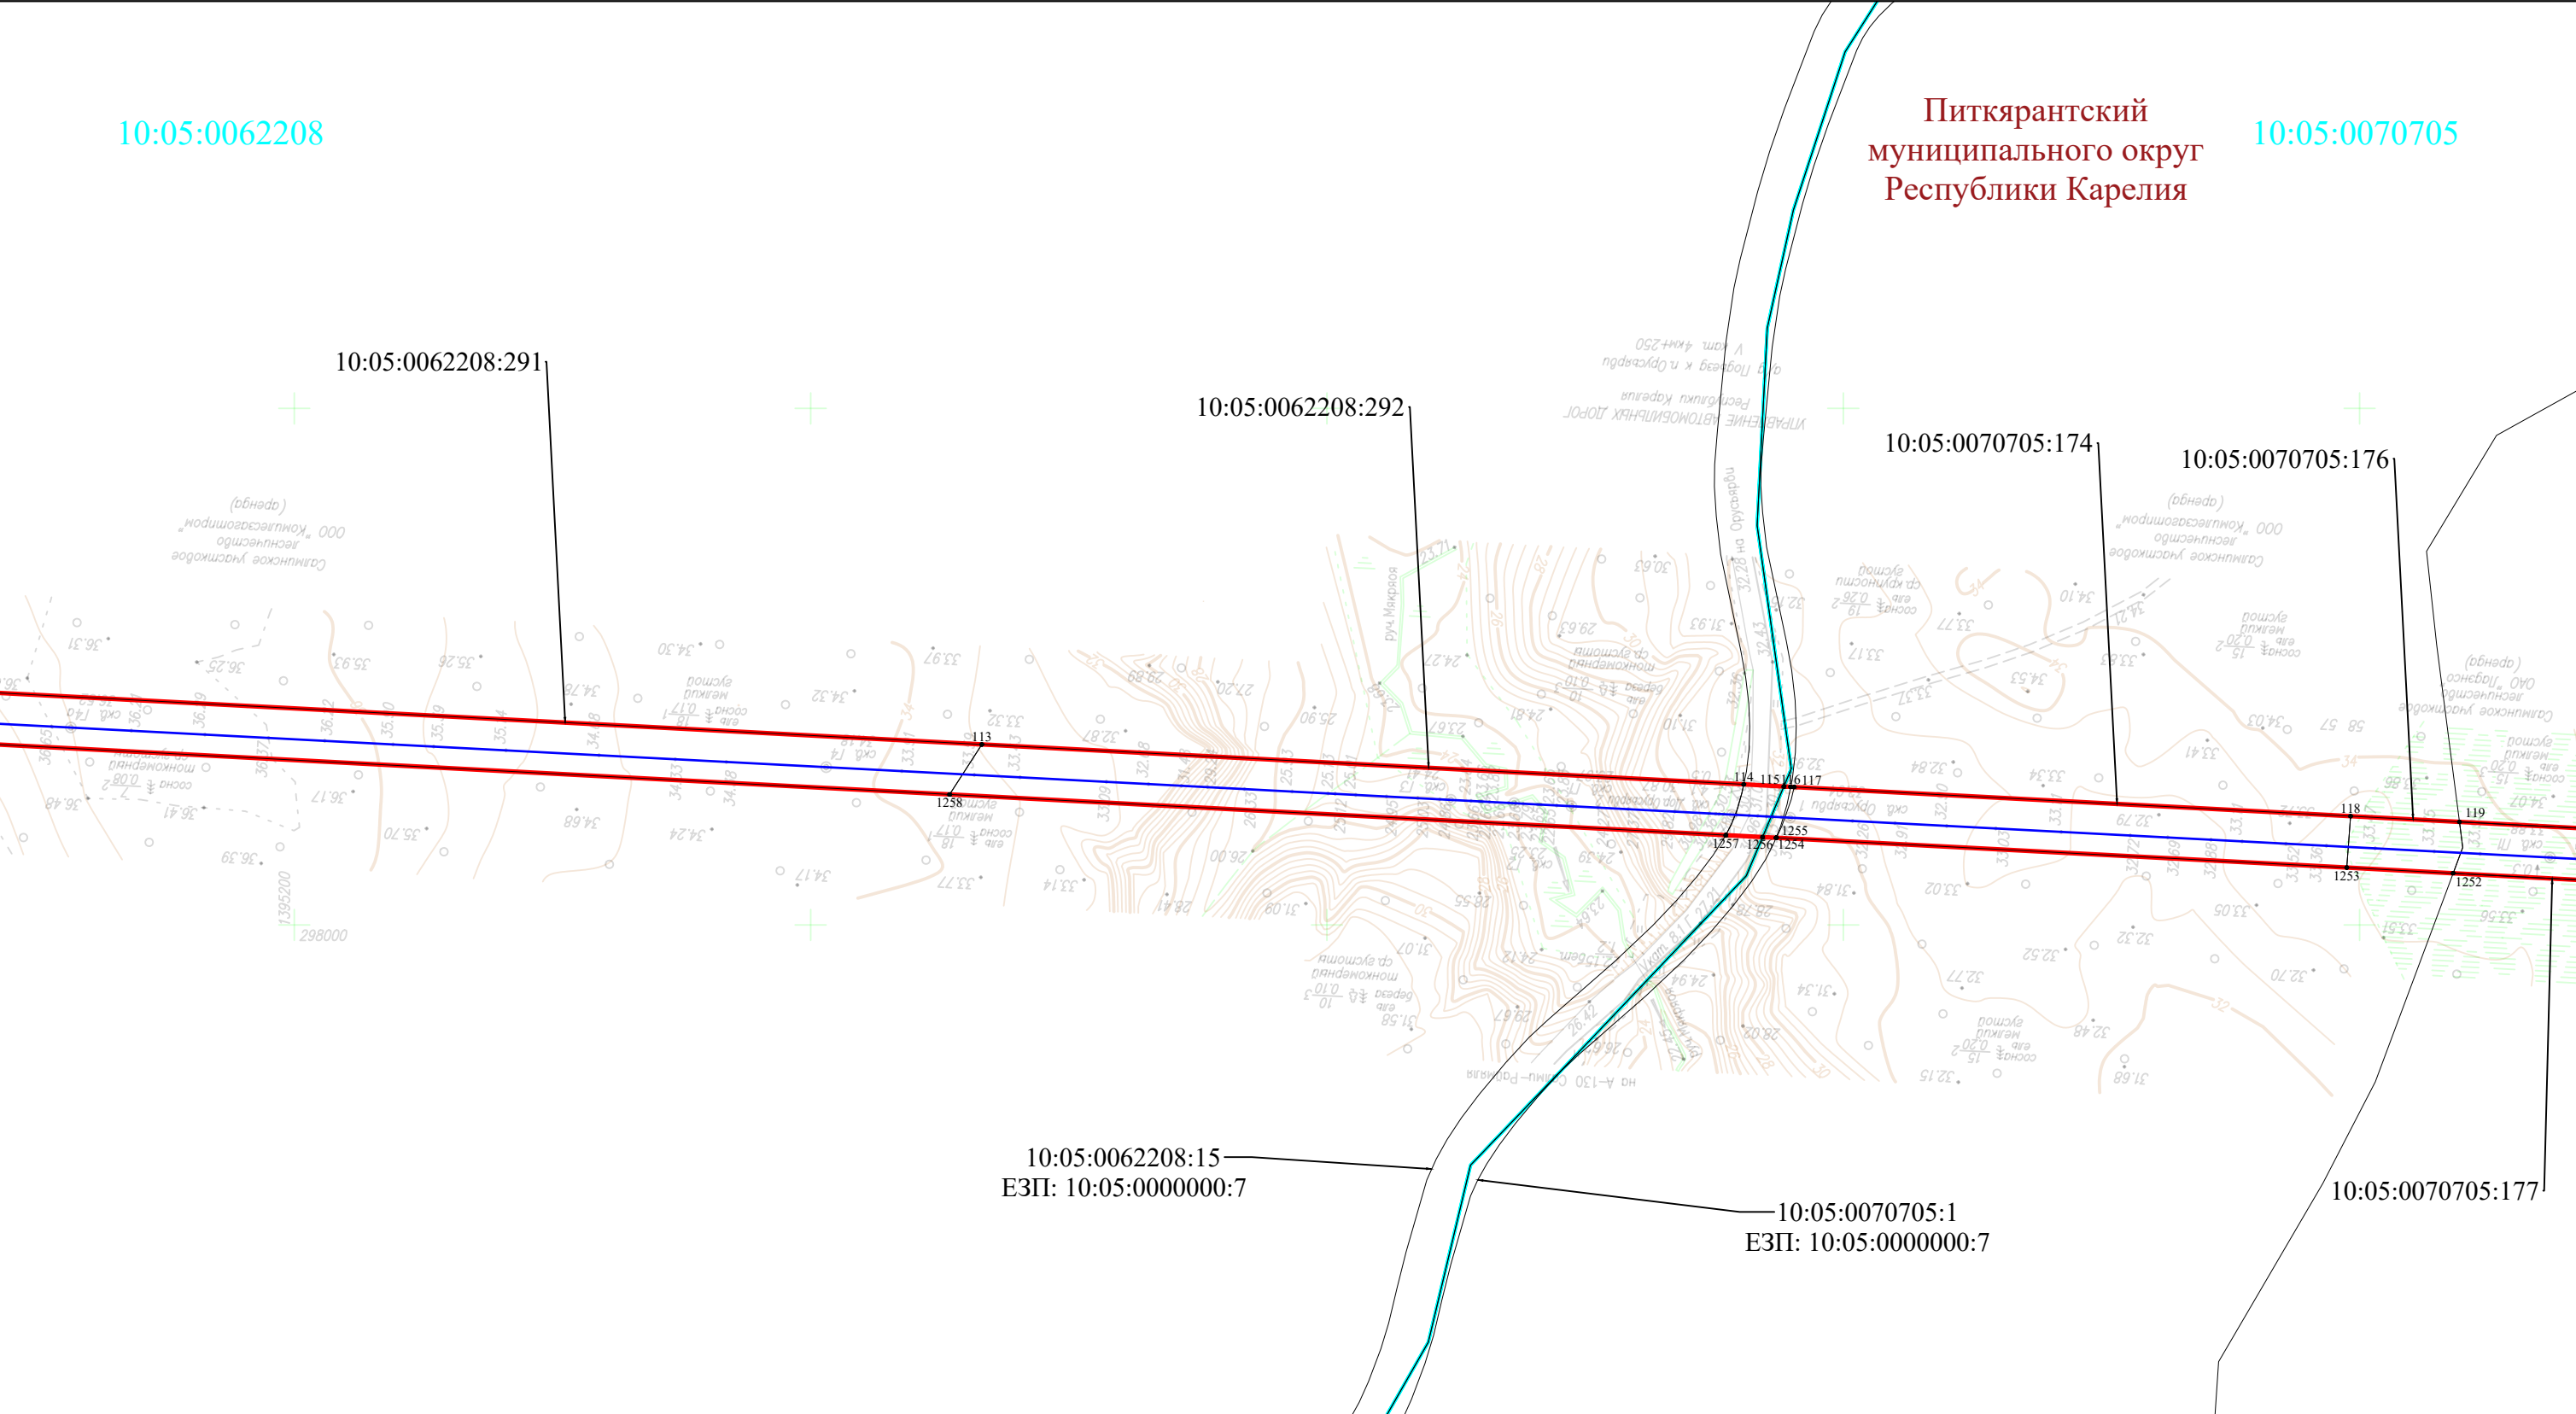

УСЛОВНЫЕ ОБОЗНАЧЕНИЯ:

-  - проектная граница публичного сервитута
 1 - обозначение характерной точки границы публичного сервитута
 - ось проектируемого газопровода
-  - граница муниципального образования
 - граница населенного пункта
 10:00:0000000 - граница и номер кадастрового квартала по сведениям ЕГРН

-  - граница муниципального образования
 - граница населенного пункта
 10:00:0000000 - граница и номер кадастрового квартала по сведениям ЕГРН
10:00:0000000:10 - граница и номер земельного участка по сведениям ЕГРН
- Масштаб 1:2 500
 Формат А3


Масштаб 1:2 500
Формат А3

Схема расположения границ публичного сервитута

ЛИСТ 96

Питкярантский
муниципального округа
Республики Карелия

10:05:0062208

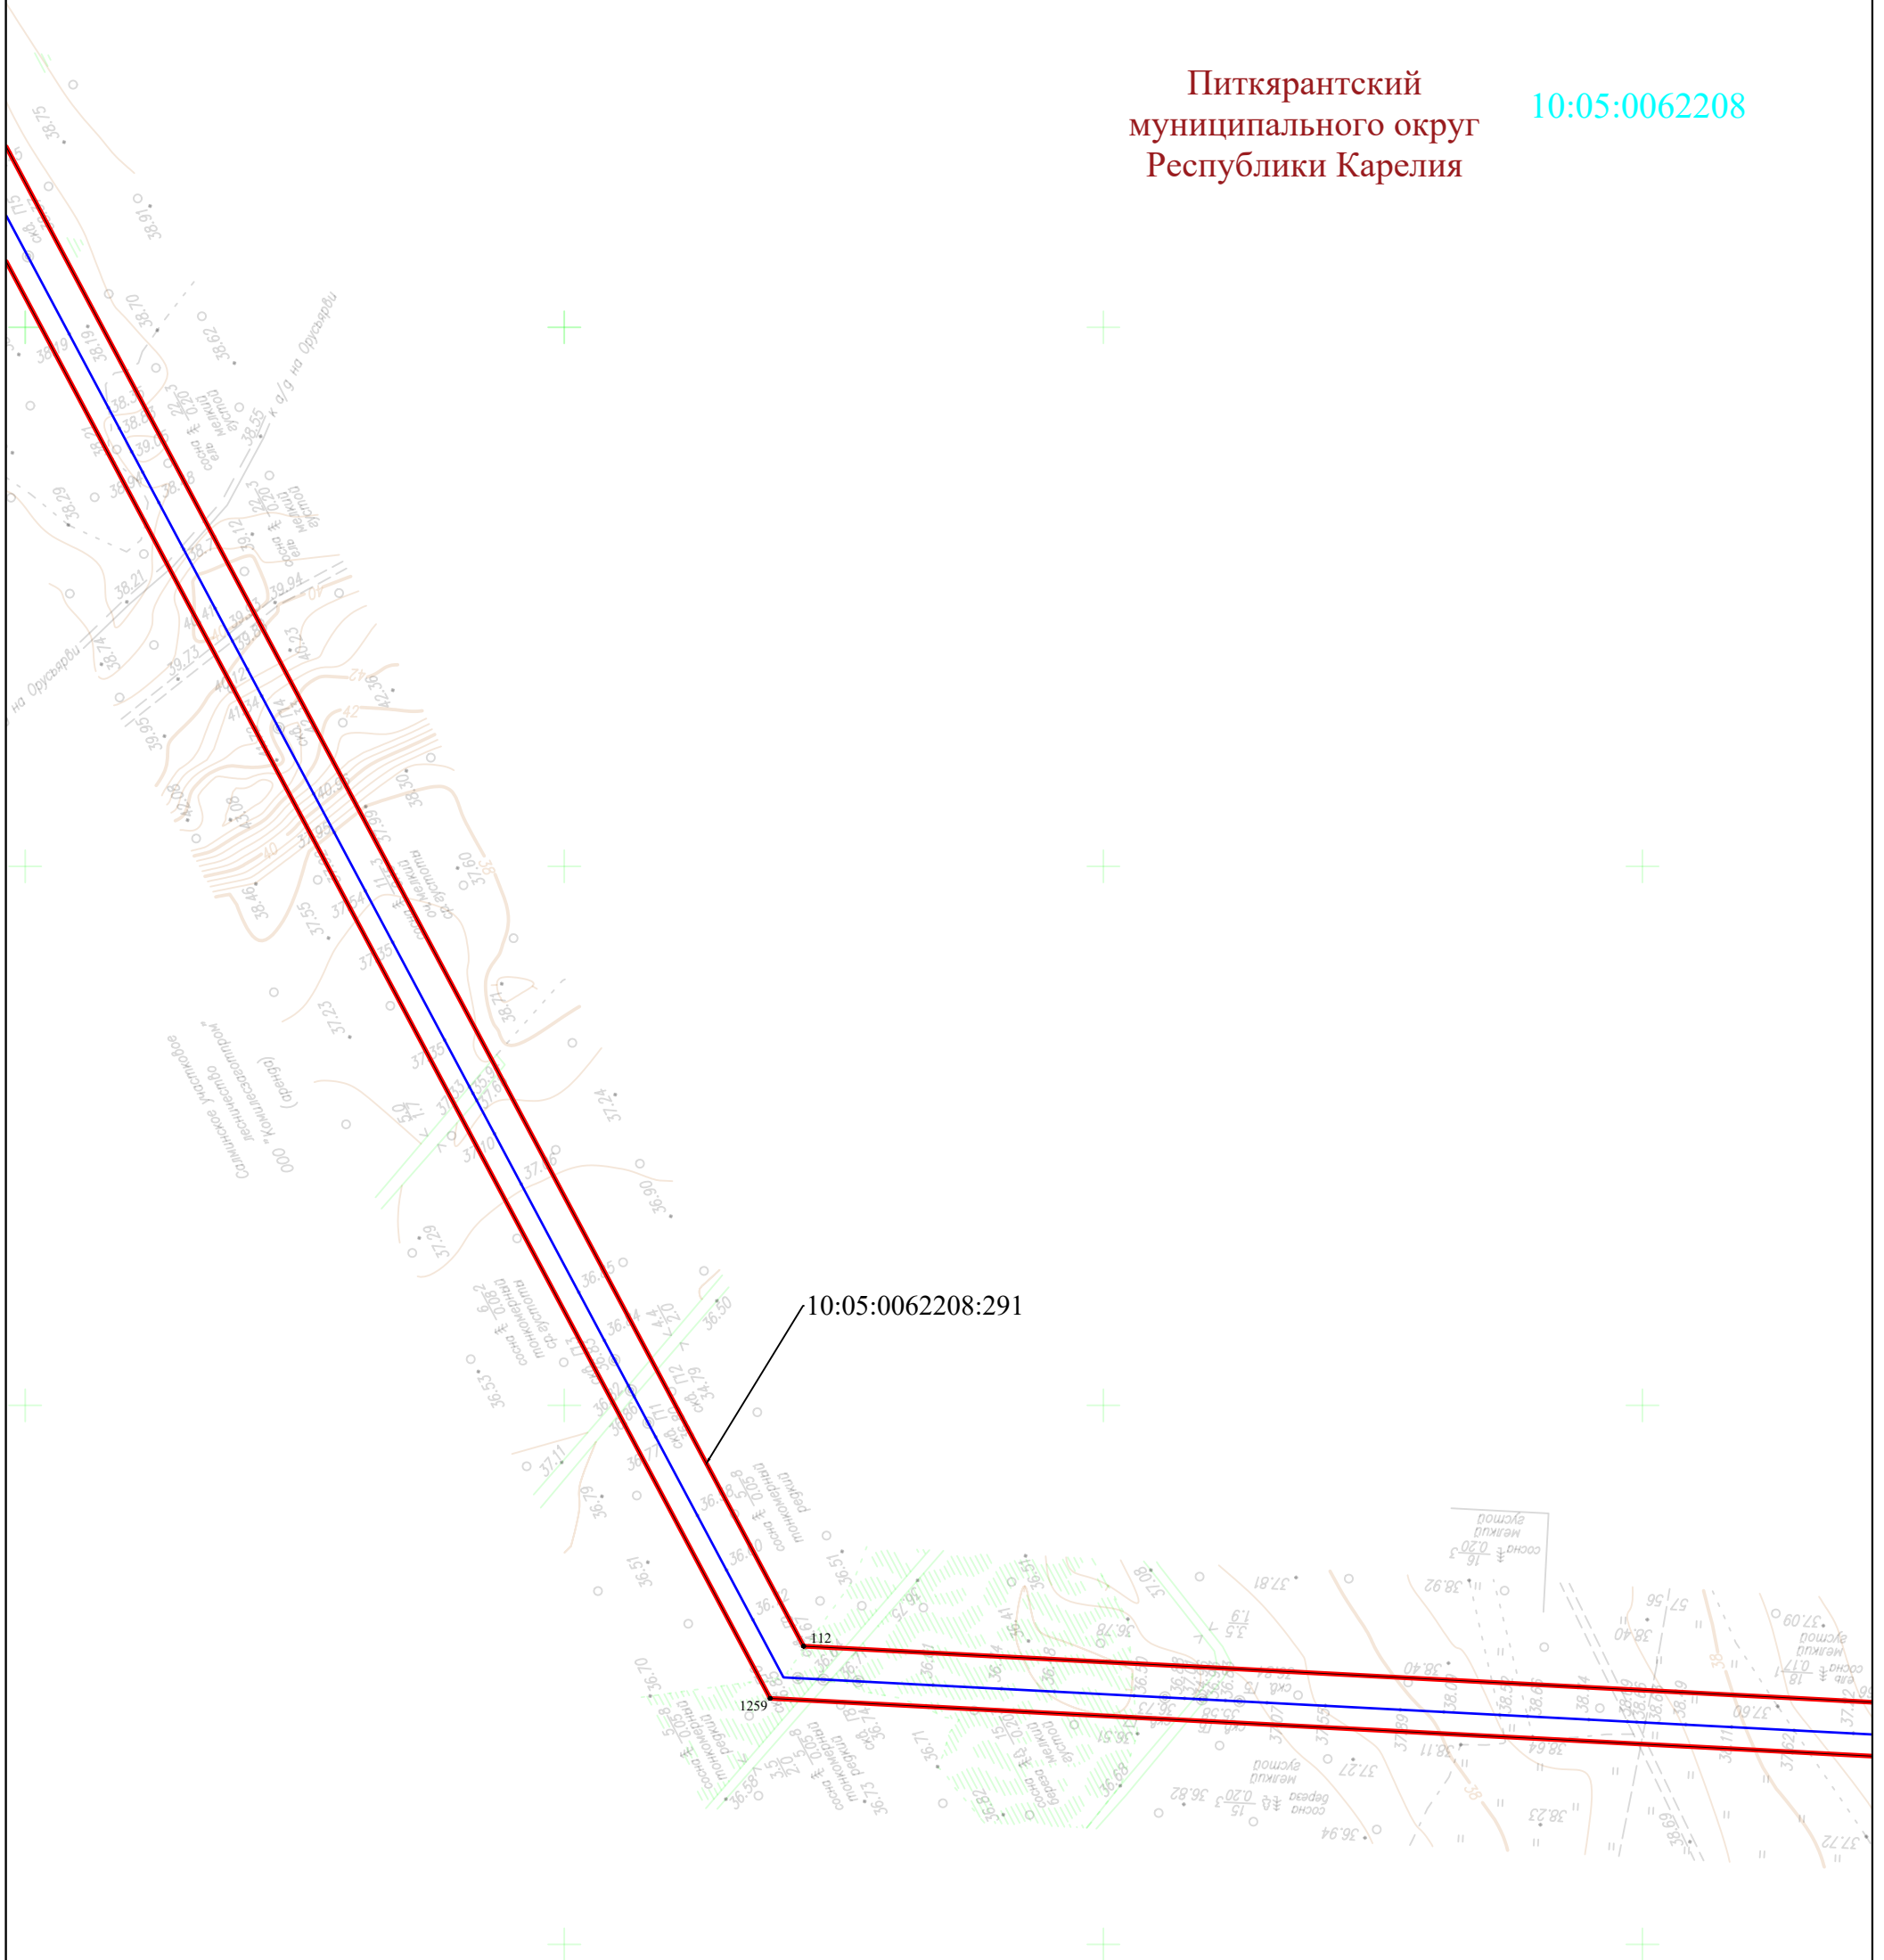


УСЛОВНЫЕ ОБОЗНАЧЕНИЯ:

-  - проектная граница публичного сервитута
- 1 - обозначение характерной точки границы публичного сервитута
-  - ось проектируемого газопровода
-  - граница муниципального образования
-  - граница населенного пункта
- 10:00:0000000 - граница и номер кадастрового квартала по сведениям ЕГРН
- 10:00:0000000_10 - граница и номер земельного участка по сведениям ЕГРН

Масштаб 1:2 500
Формат А3

Питкярантский
муниципальный округ
Республики Карелия

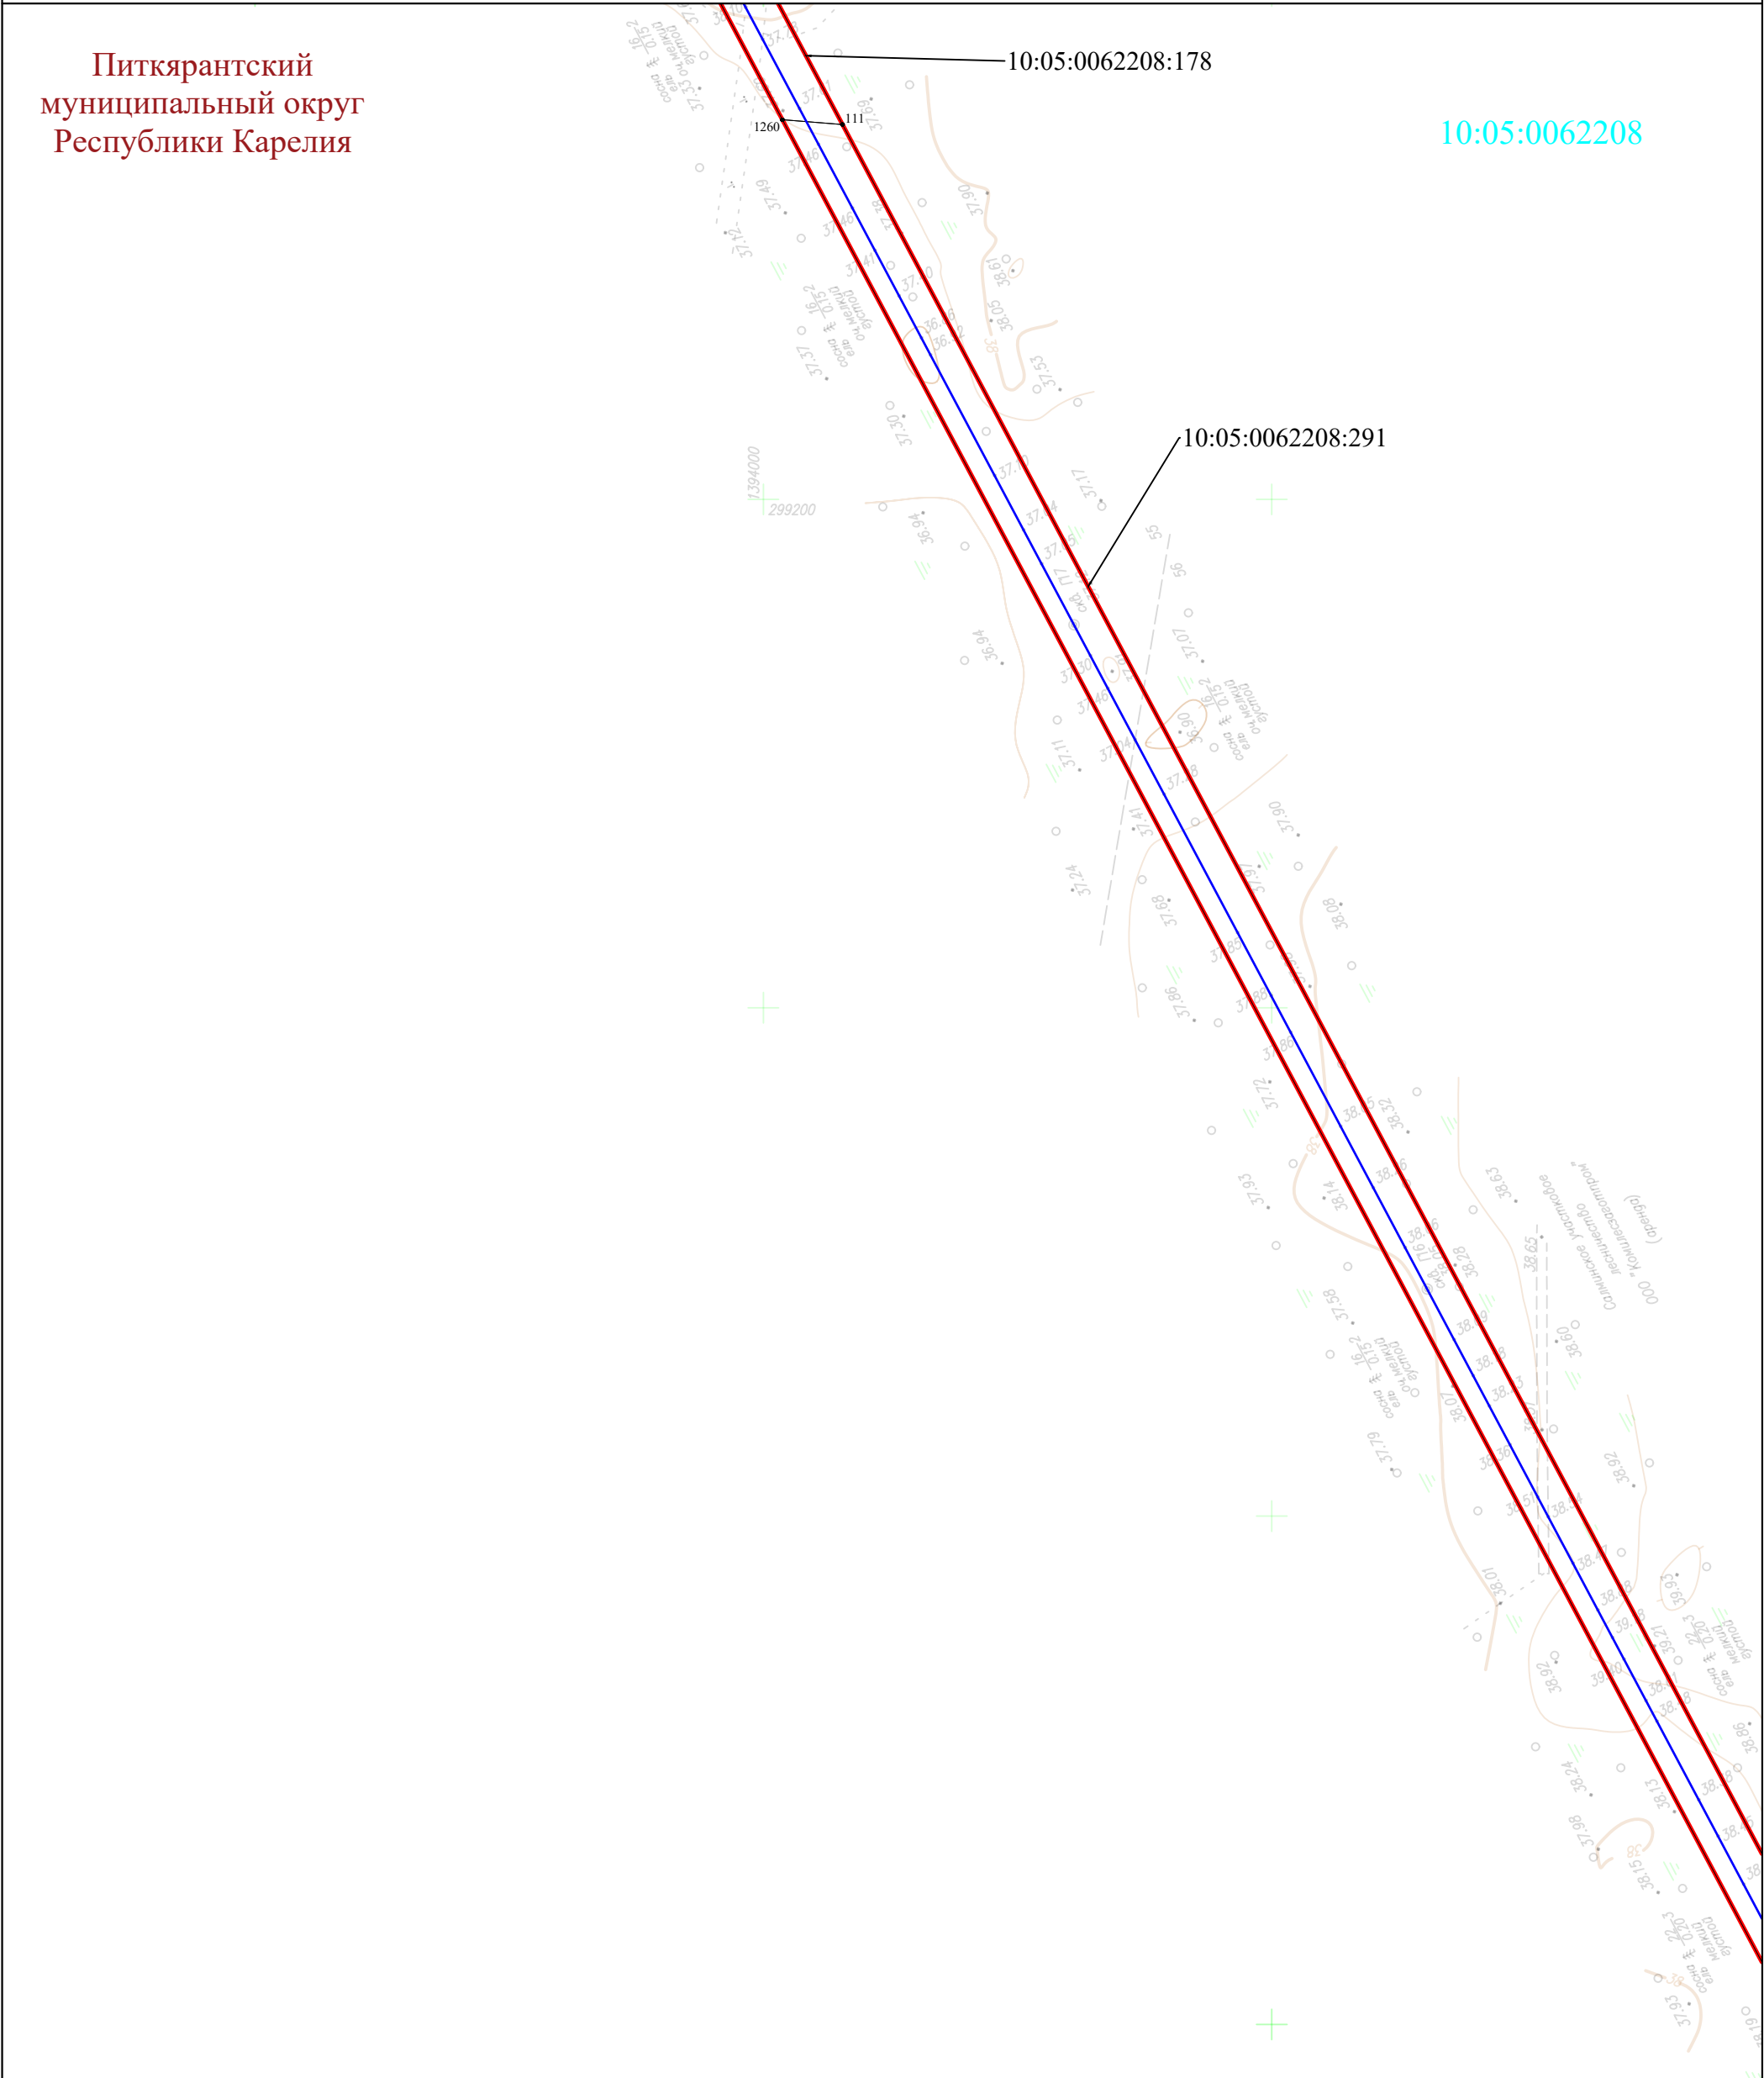

УСЛОВНЫЕ ОБОЗНАЧЕНИЯ:

- - проектная граница публичного сервитута
- 1 - обозначение характерной точки границы публичного сервитута
- - ось проектируемого газопровода
- - граница муниципального образования
- - граница населенного пункта
- 10:00:0000000 - граница и номер кадастрового квартала по сведениям ЕГРН
- 10:00:0000000:10 - граница и номер земельного участка по сведениям ЕГРН

Питкярантский
муниципальный округ
Республики Карелия

10:05:0062208

10:05:0062208:178

УСЛОВНЫЕ ОБОЗНАЧЕНИЯ:

- - проектная граница публичного сервитута
- 1 - обозначение характерной точки границы публичного сервитута
- - ось проектируемого газопровода
- - граница муниципального образования
- - граница населенного пункта
- 10:00:0000000 - граница и номер кадастрового квартала по сведениям ЕГРН
- 10:00:0000000:10 - граница и номер земельного участка по сведениям ЕГРН

Питкярантский
муниципальный округ
Республики Карелия

10:05:0062208

10:05:0062208:178


УСЛОВНЫЕ ОБОЗНАЧЕНИЯ:

- - проектная граница публичного сервитута
- 1 - обозначение характерной точки границы публичного сервитута
- - ось проектируемого газопровода
- - граница муниципального образования
- - граница населенного пункта
- 10:00:0000000 - граница и номер кадастрового квартала по сведениям ЕГРН
- 10:00:0000000:10 - граница и номер земельного участка по сведениям ЕГРН

Масштаб 1:2 500
Формат А3

Питкярантский
муниципальный округ
Республики Карелия

10:05:0062208

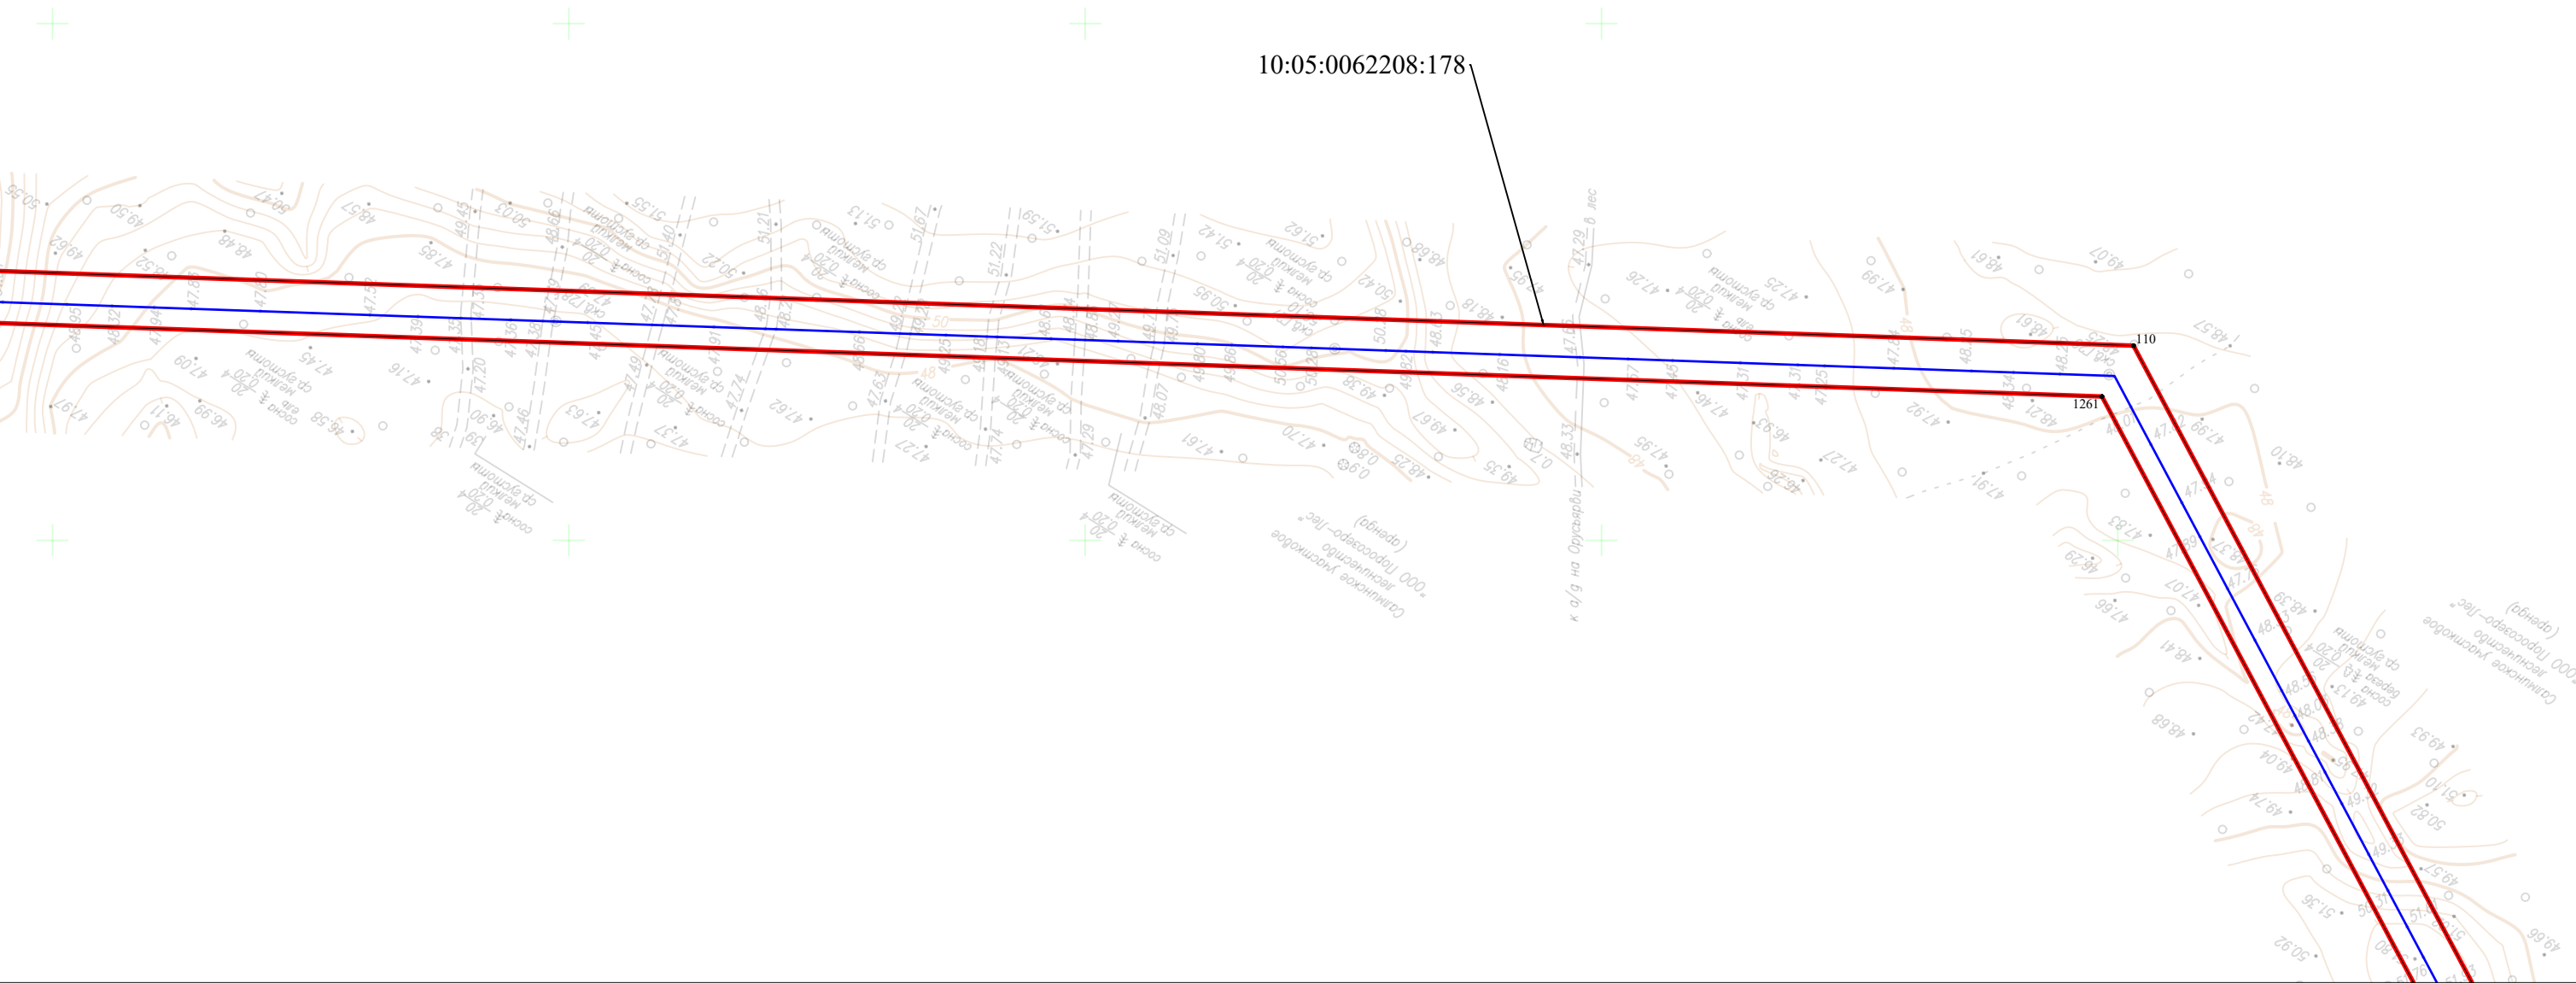


УСЛОВНЫЕ ОБОЗНАЧЕНИЯ:

- - проектная граница публичного сервитута
- - граница муниципального образования
- - граница населенного пункта
- - ось проектируемого газопровода
- 1 - обозначение характерной точки границы публичного сервитута
- 10:00:0000000 - граница и номер кадастрового квартала по сведениям ЕГРН
- 10:00:0000000:10 - граница и номер земельного участка по сведениям ЕГРН

Масштаб 1:2 500
Формат А3

Питкярантский
муниципальный округ
Республики Карелия


10:05:0062208

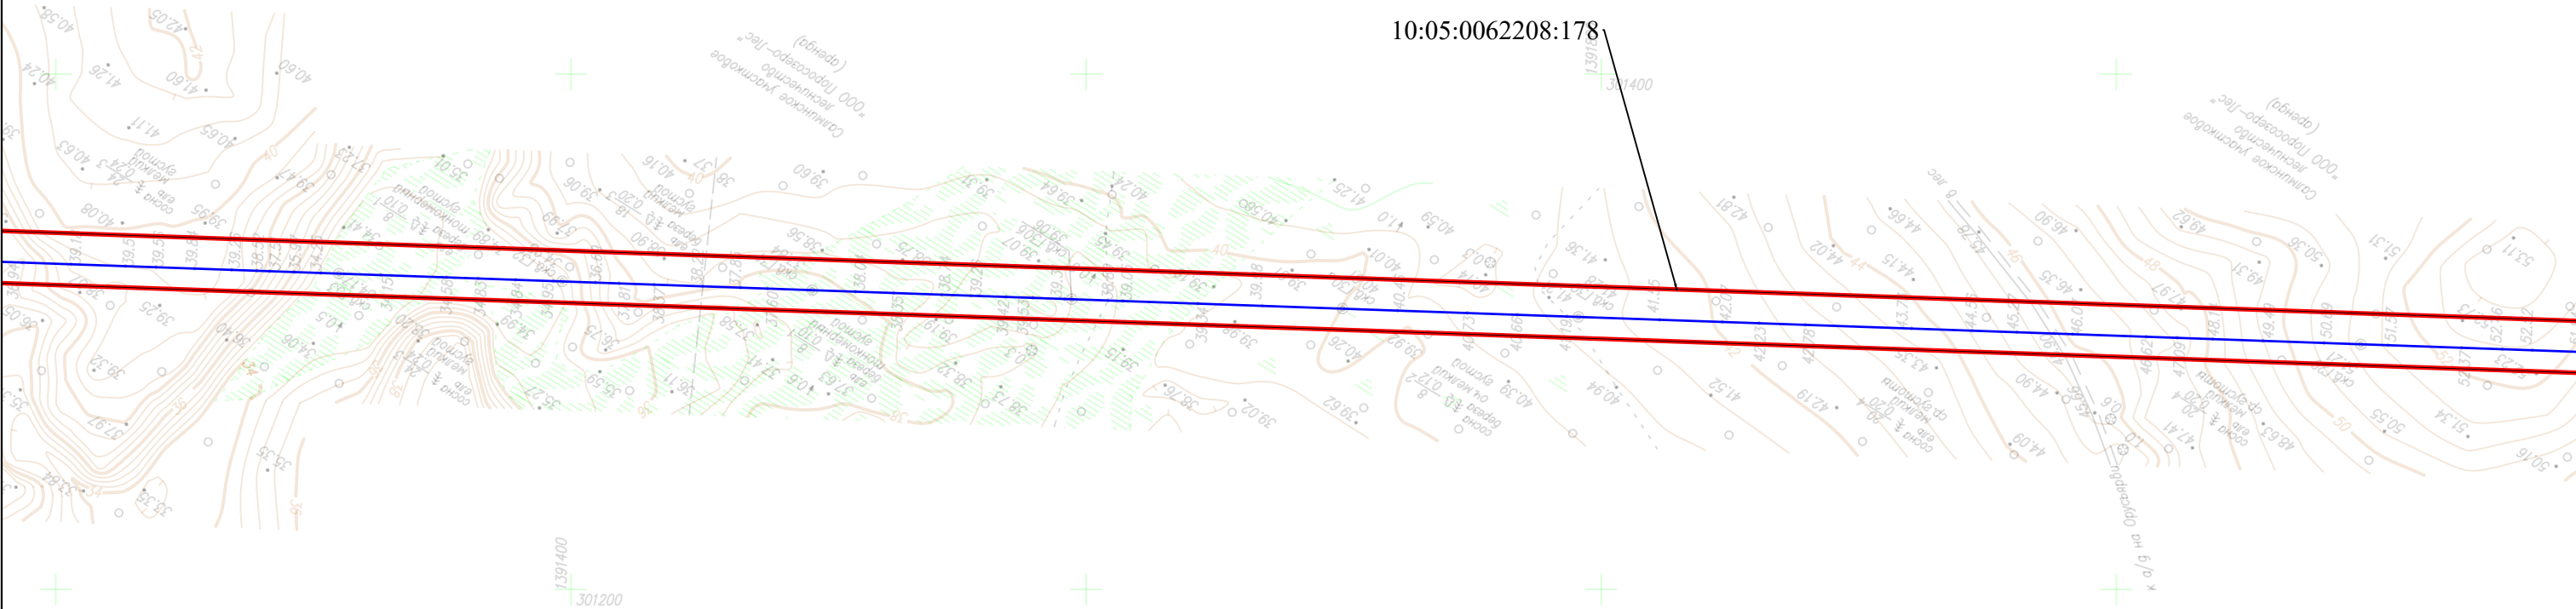

УСЛОВНЫЕ ОБОЗНАЧЕНИЯ:

- - проектная граница публичного сервитута
- 1 - обозначение характерной точки границы публичного сервитута
- - ось проектируемого газопровода

- - граница муниципального образования
- - граница населенного пункта
- 10:00:0000000 - граница и номер кадастрового квартала по сведениям ЕГРН
- 10:00:0000000:10 - граница и номер земельного участка по сведениям ЕГРН

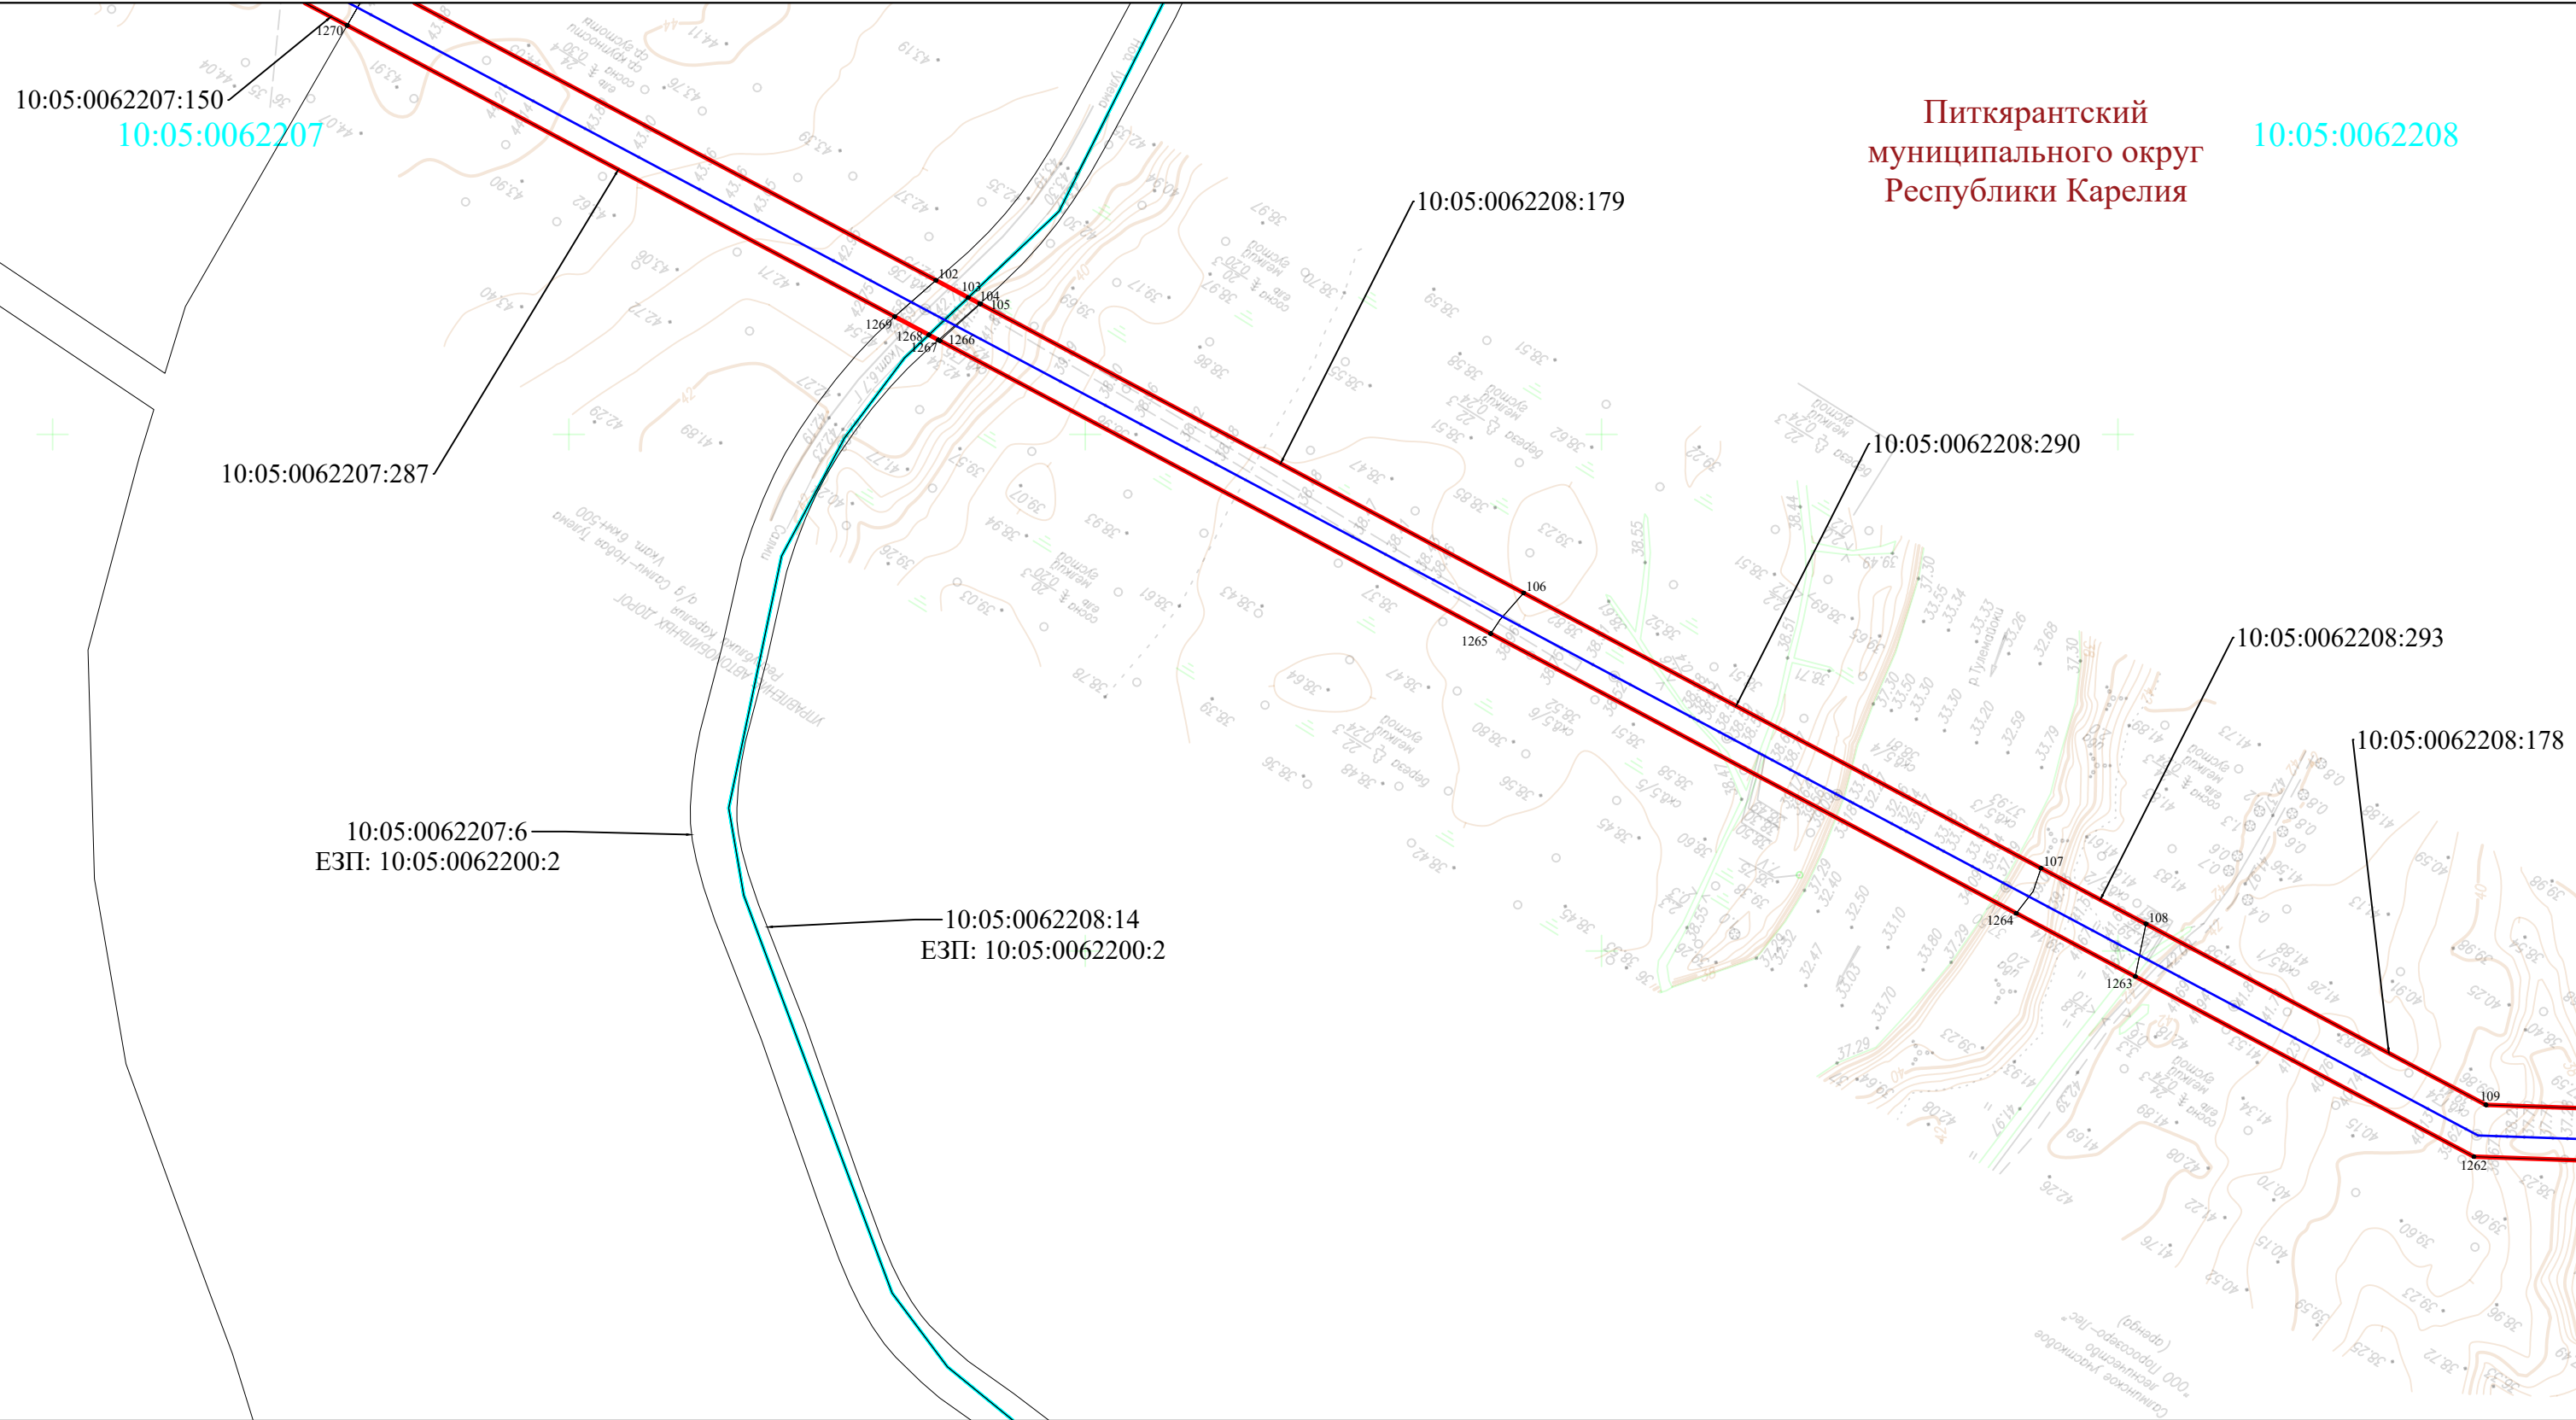

Питкярантский
муниципального округ
Республики Карелия

10:05:0062208

УСЛОВНЫЕ ОБОЗНАЧЕНИЯ:

- - проектная граница публичного сервитута
- 1 - обозначение характерной точки границы публичного сервитута
- - ось проектируемого газопровода

- - граница муниципального образования
- - граница населенного пункта
- 10:00:0000000 - граница и номер кадастрового квартала по сведениям ЕГРН
- 10:00:0000000:10 - граница и номер земельного участка по сведениям ЕГРН



Питкярантский
муниципального округ
Республики Карелия


10:05:0062207

УСЛОВНЫЕ ОБОЗНАЧЕНИЯ:

- - проектная граница публичного сервитута
- 1 - обозначение характерной точки границы публичного сервитута
- - ось проектируемого газопровода

- - граница муниципального образования
- - граница населенного пункта
- 10:00:0000000 - граница и номер кадастрового квартала по сведениям ЕГРН
- 10:00:0000000:10 - граница и номер земельного участка по сведениям ЕГРН


Масштаб 1:2 500
Формат А3

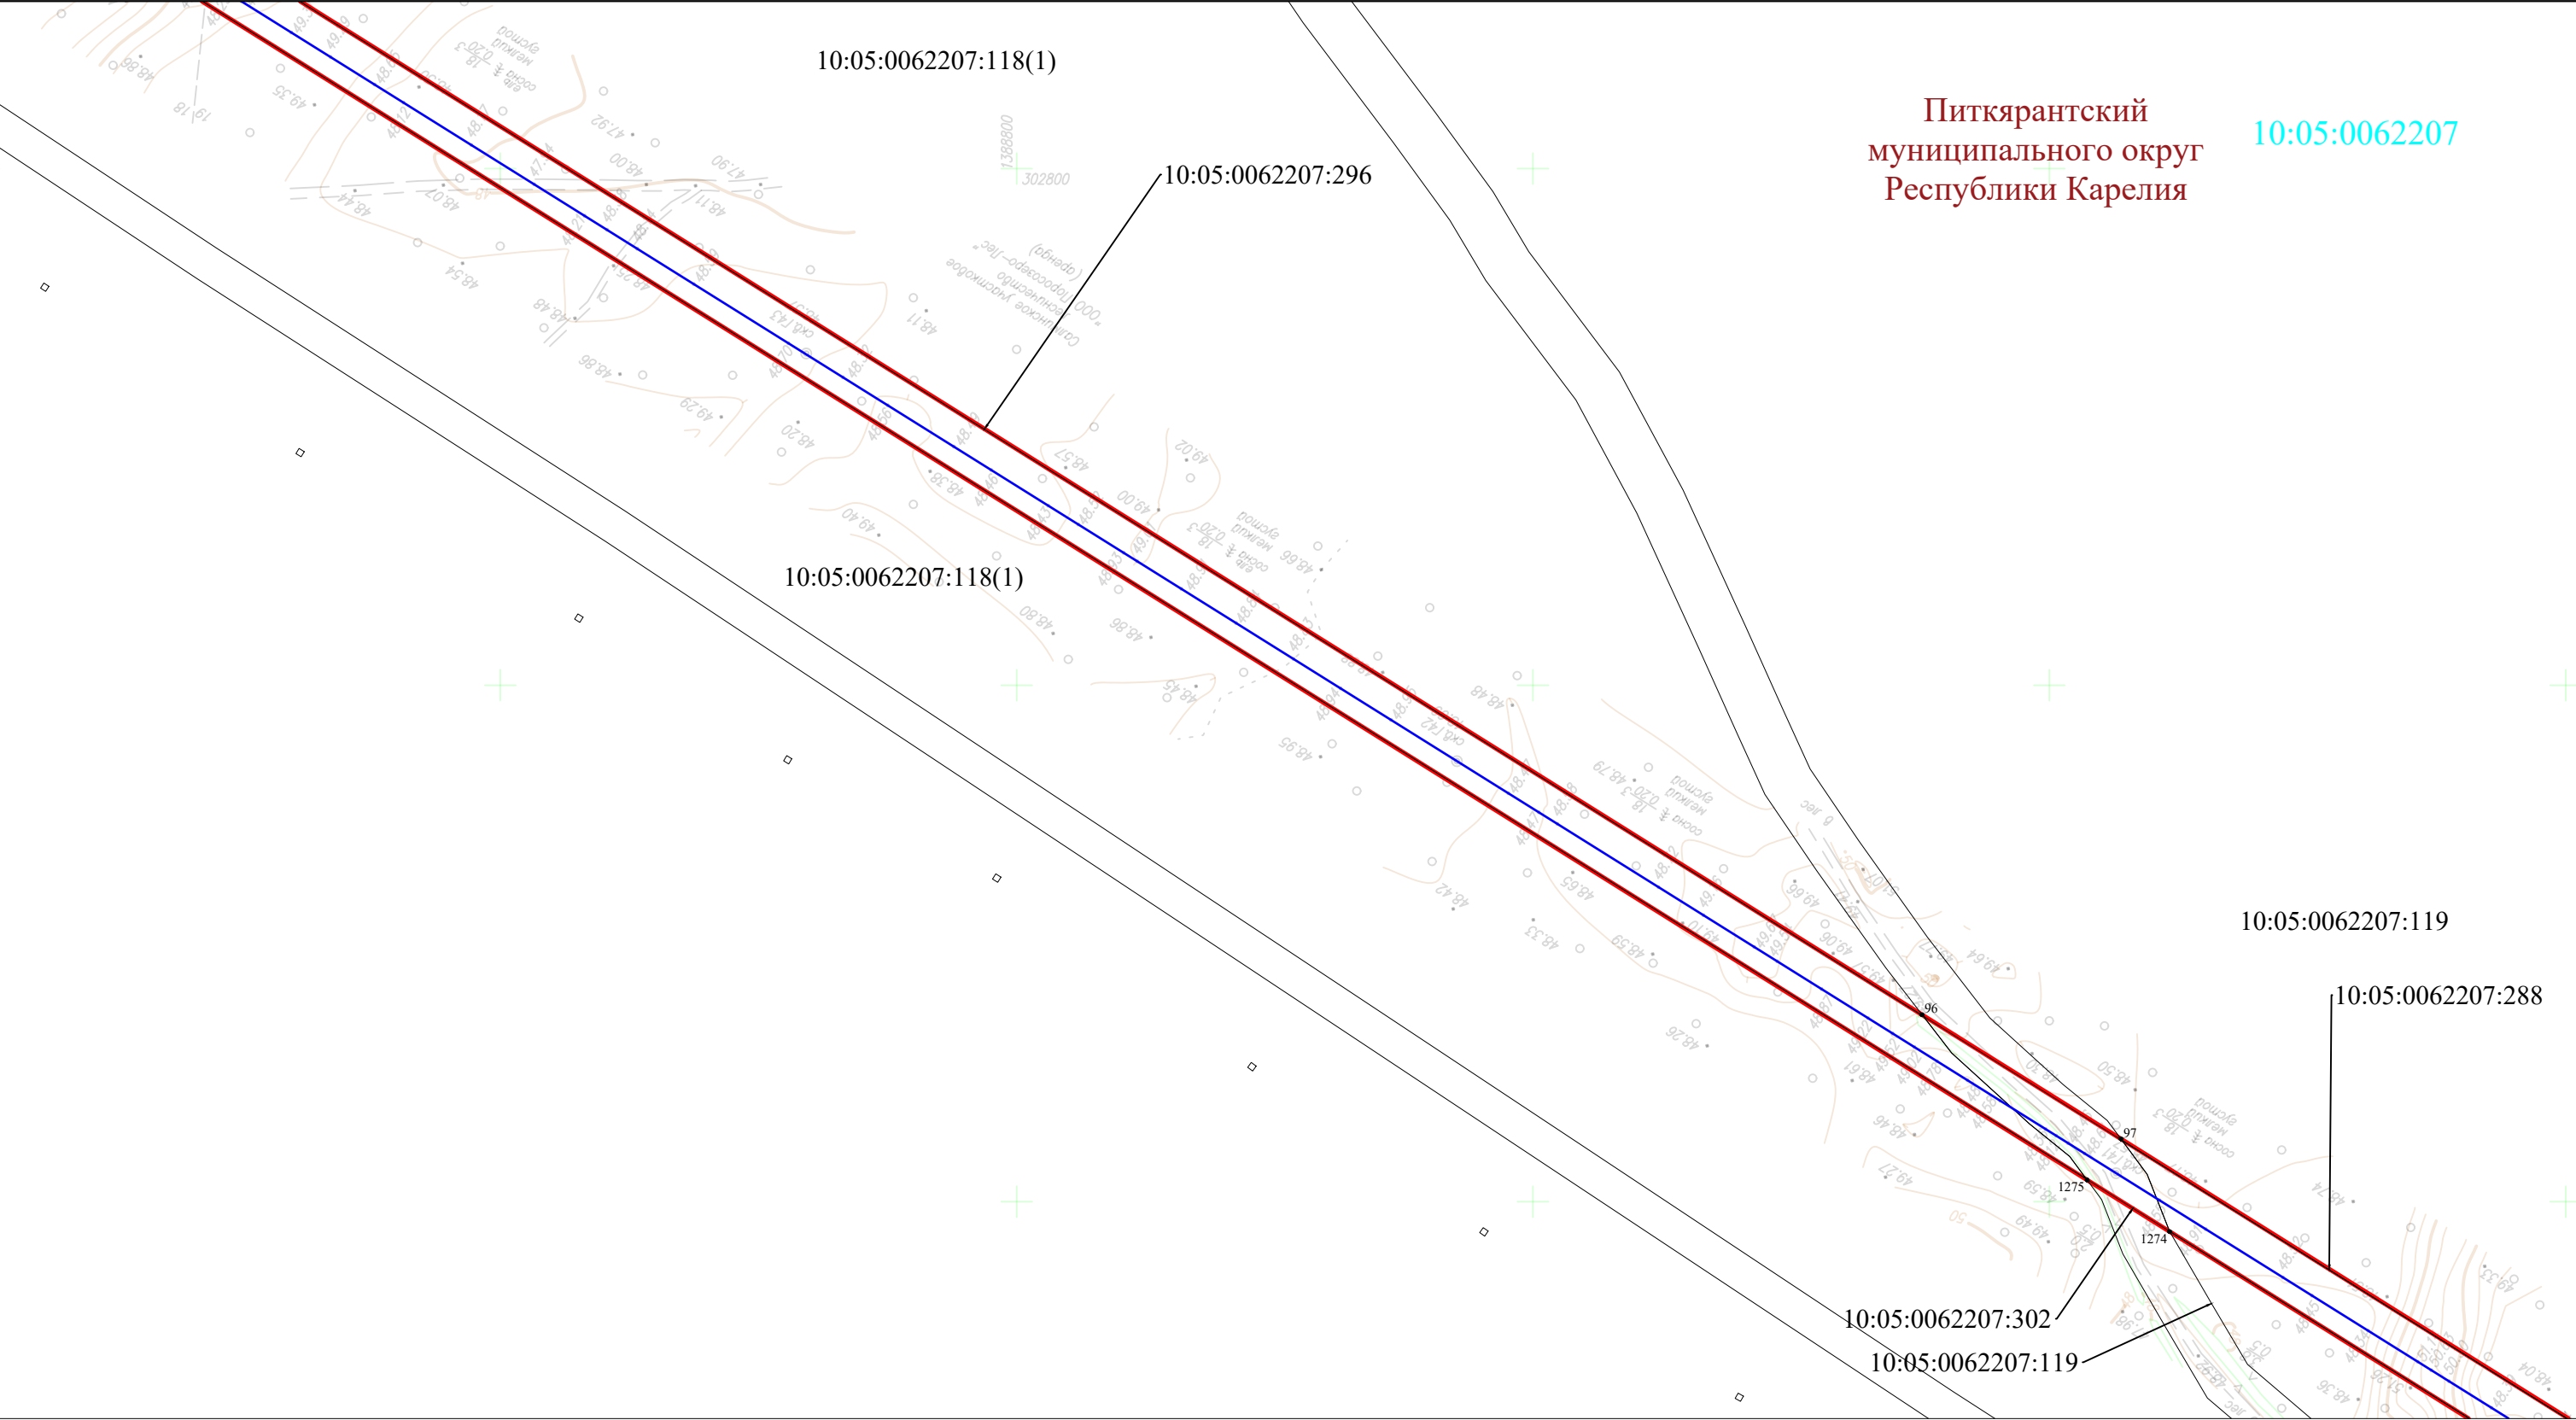

УСЛОВНЫЕ ОБОЗНАЧЕНИЯ:

- - проектная граница публичного сервитута
- 1 - обозначение характерной точки границы публичного сервитута
- - ось проектируемого газопровода


- - граница муниципального образования
- - граница населенного пункта
- 10:00:0000000 - граница и номер кадастрового квартала по сведениям ЕГРН
- 10:00:0000000:10 - граница и номер земельного участка по сведениям ЕГРН

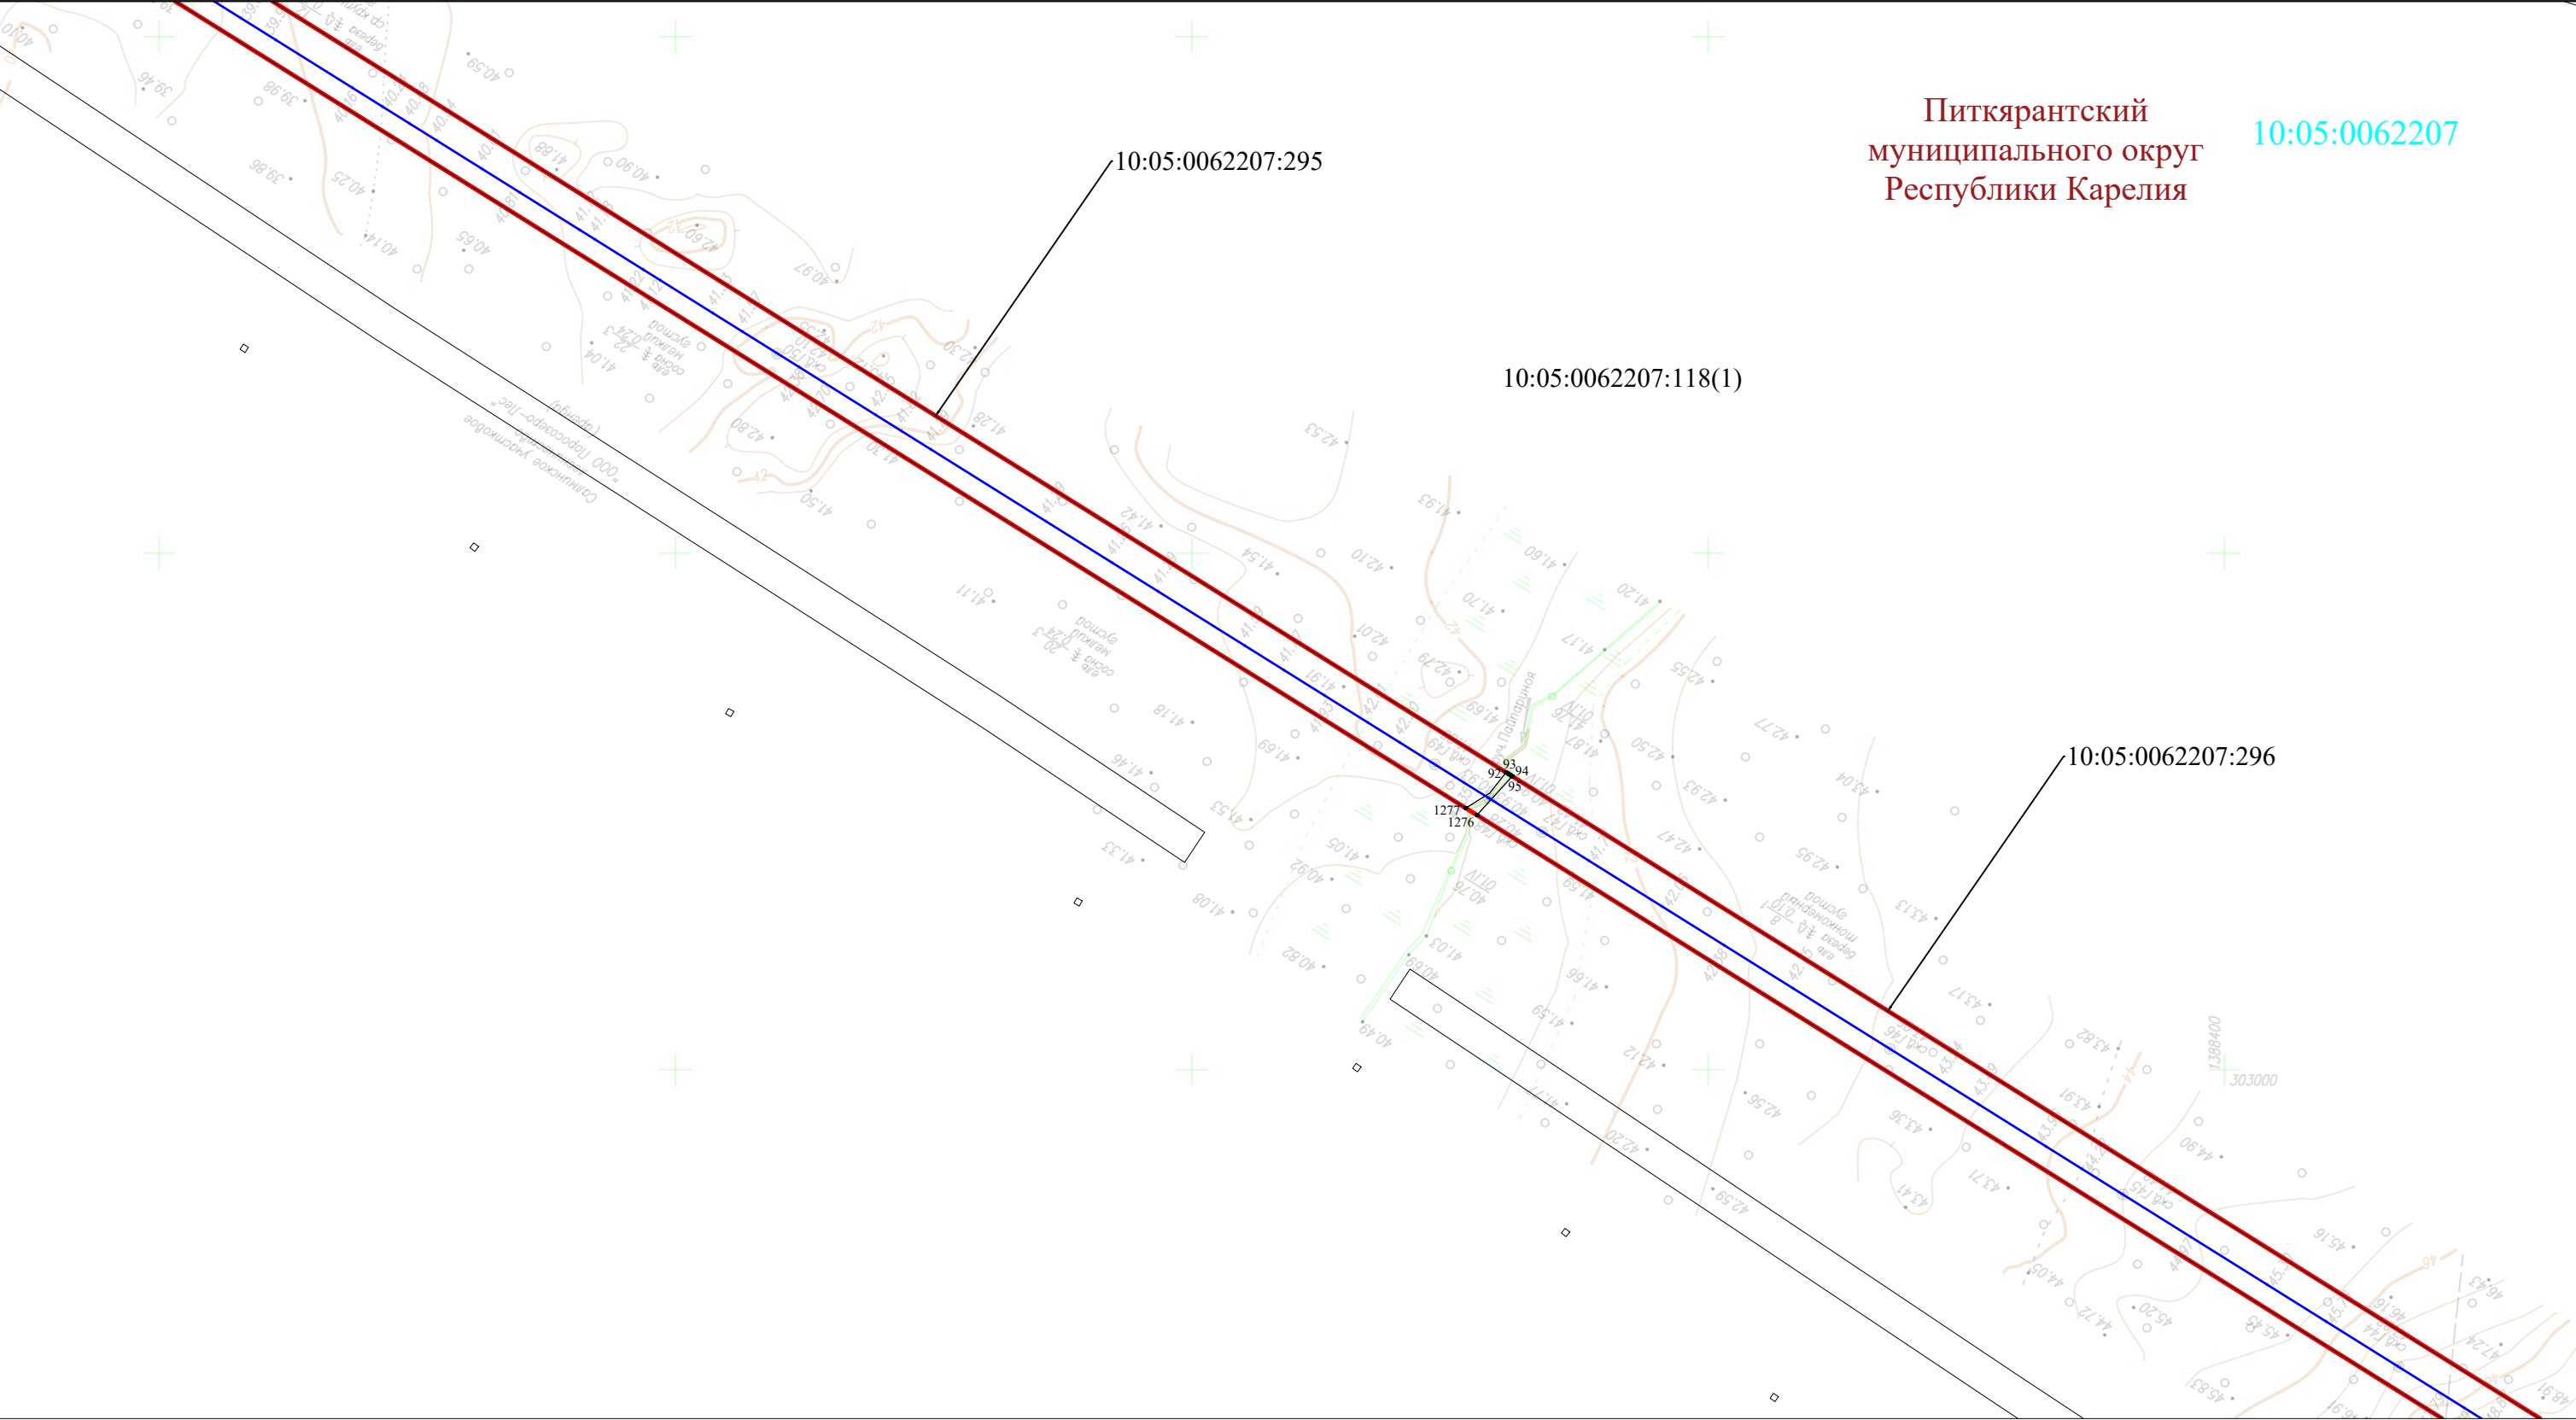

УСЛОВНЫЕ ОБОЗНАЧЕНИЯ:

- - проектная граница публичного сервитута
- 1 - обозначение характерной точки границы публичного сервитута
- - ось проектируемого газопровода

- - граница муниципального образования
- - граница населенного пункта
- 10:00:0000000 - граница и номер кадастрового квартала по сведениям ЕГРН
- 10:00:0000000:10 - граница и номер земельного участка по сведениям ЕГРН

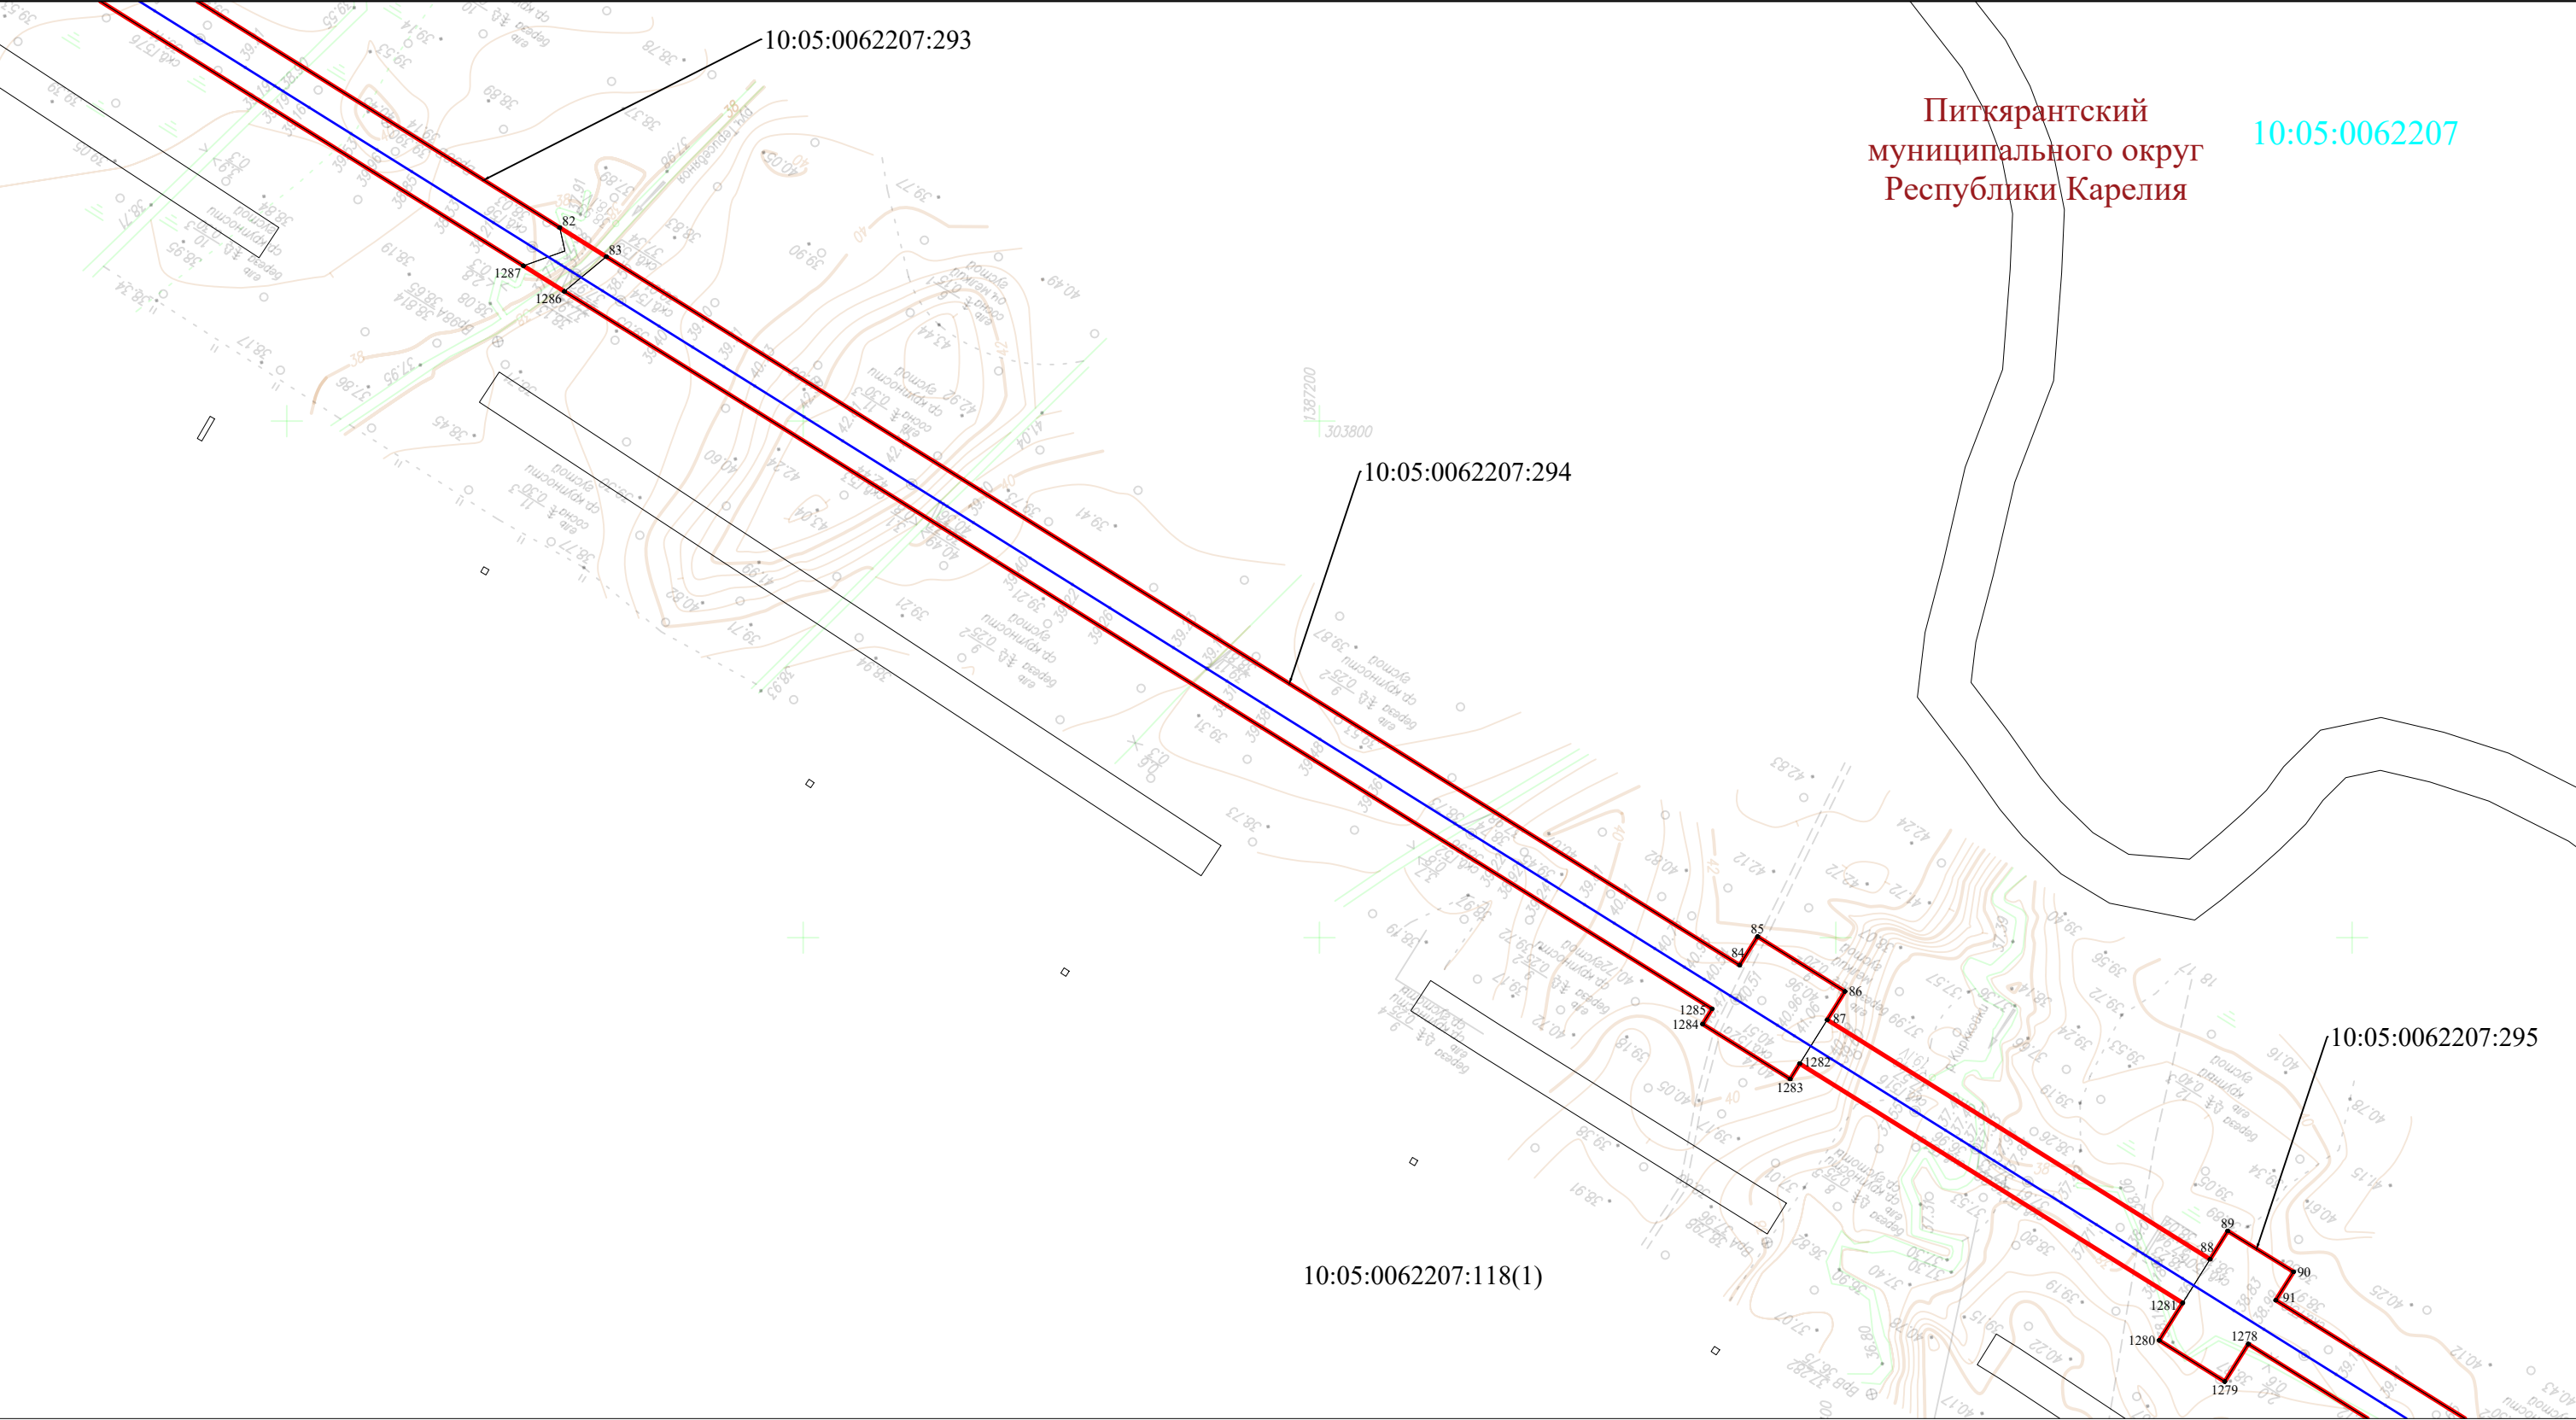


УСЛОВНЫЕ ОБОЗНАЧЕНИЯ:

- - проектная граница публичного сервитута
- 1 - обозначение характерной точки границы публичного сервитута
- - ось проектируемого газопровода

- - граница муниципального образования
- - граница населенного пункта
- 10:00:0000000 - граница и номер кадастрового квартала по сведениям ЕГРН
- 10:00:0000000:10 - граница и номер земельного участка по сведениям ЕГРН

Питкярантский
муниципального округ
Республики Карелия

10:05:0062207

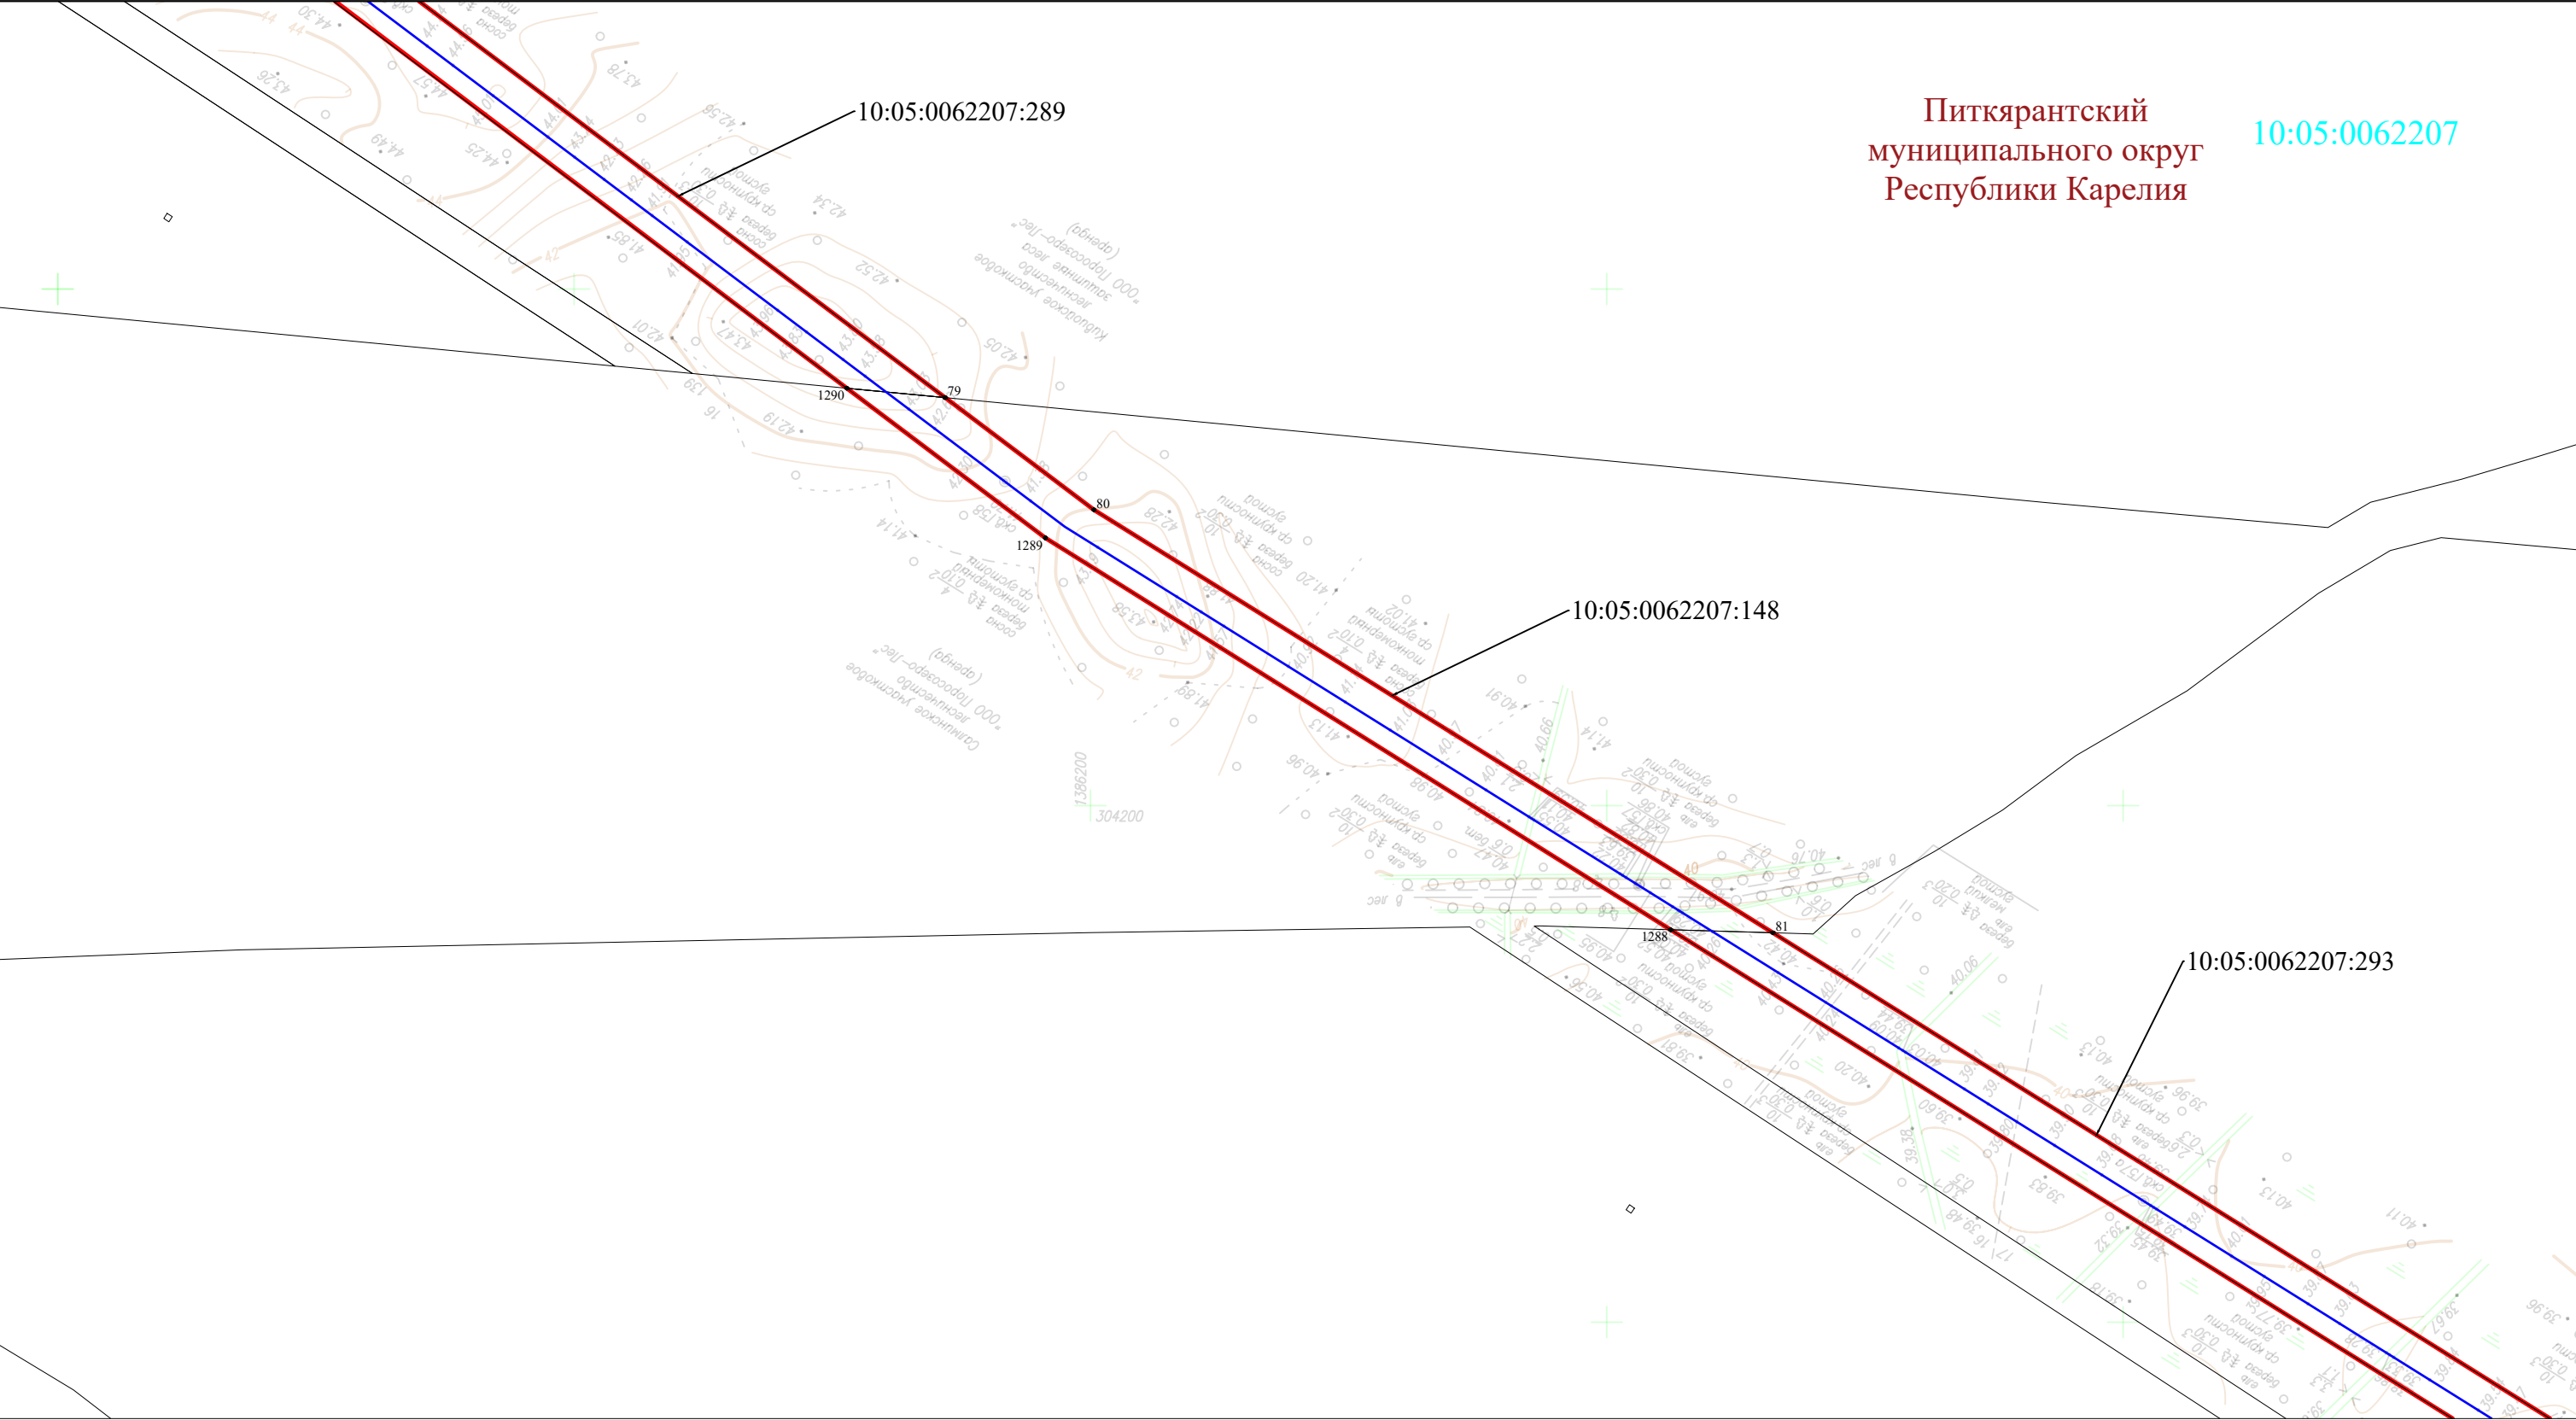

УСЛОВНЫЕ ОБОЗНАЧЕНИЯ:

- | | | | |
|--|--|--|---|
| | - проектная граница публичного сервитута | | - граница муниципального образования |
| | - обозначение характерной точки границы публичного сервитута | | - граница населенного пункта |
| | - ось проектируемого газопровода | | 10:00:0000000 - граница и номер кадастрового квартала по сведениям ЕГРН |
| | | | 10:00:0000000:10 - граница и номер земельного участка по сведениям ЕГРН |

Схема расположения границ публичного сервитута

ЛИСТ 108

Питкярентский
муниципальный округ
Республики Карелия

10:05:0062207

10:05:0062207:289

Питкярантский
муниципальный округ
Республики Карелия

10:05:0062207

10:05:0062207:289

Питкярантский
муниципальный округ
Республики Карелия

10:05:0062207

10:05:0062207:289


УСЛОВНЫЕ ОБОЗНАЧЕНИЯ:

- - проектная граница публичного сервитута
- 1 - обозначение характерной точки границы публичного сервитута
- - ось проектируемого газопровода

-  - граница муниципального образования
 - граница населенного пункта
 10:00:00000000 - граница и номер кадастрового квартала по сведениям ЕГРН
10:00:0000000:10 - граница и номер земельного участка по сведениям ЕГРН

Масштаб 1:2 500
Формат А3

Питкярантский
муниципальный округ
Республики Карелия

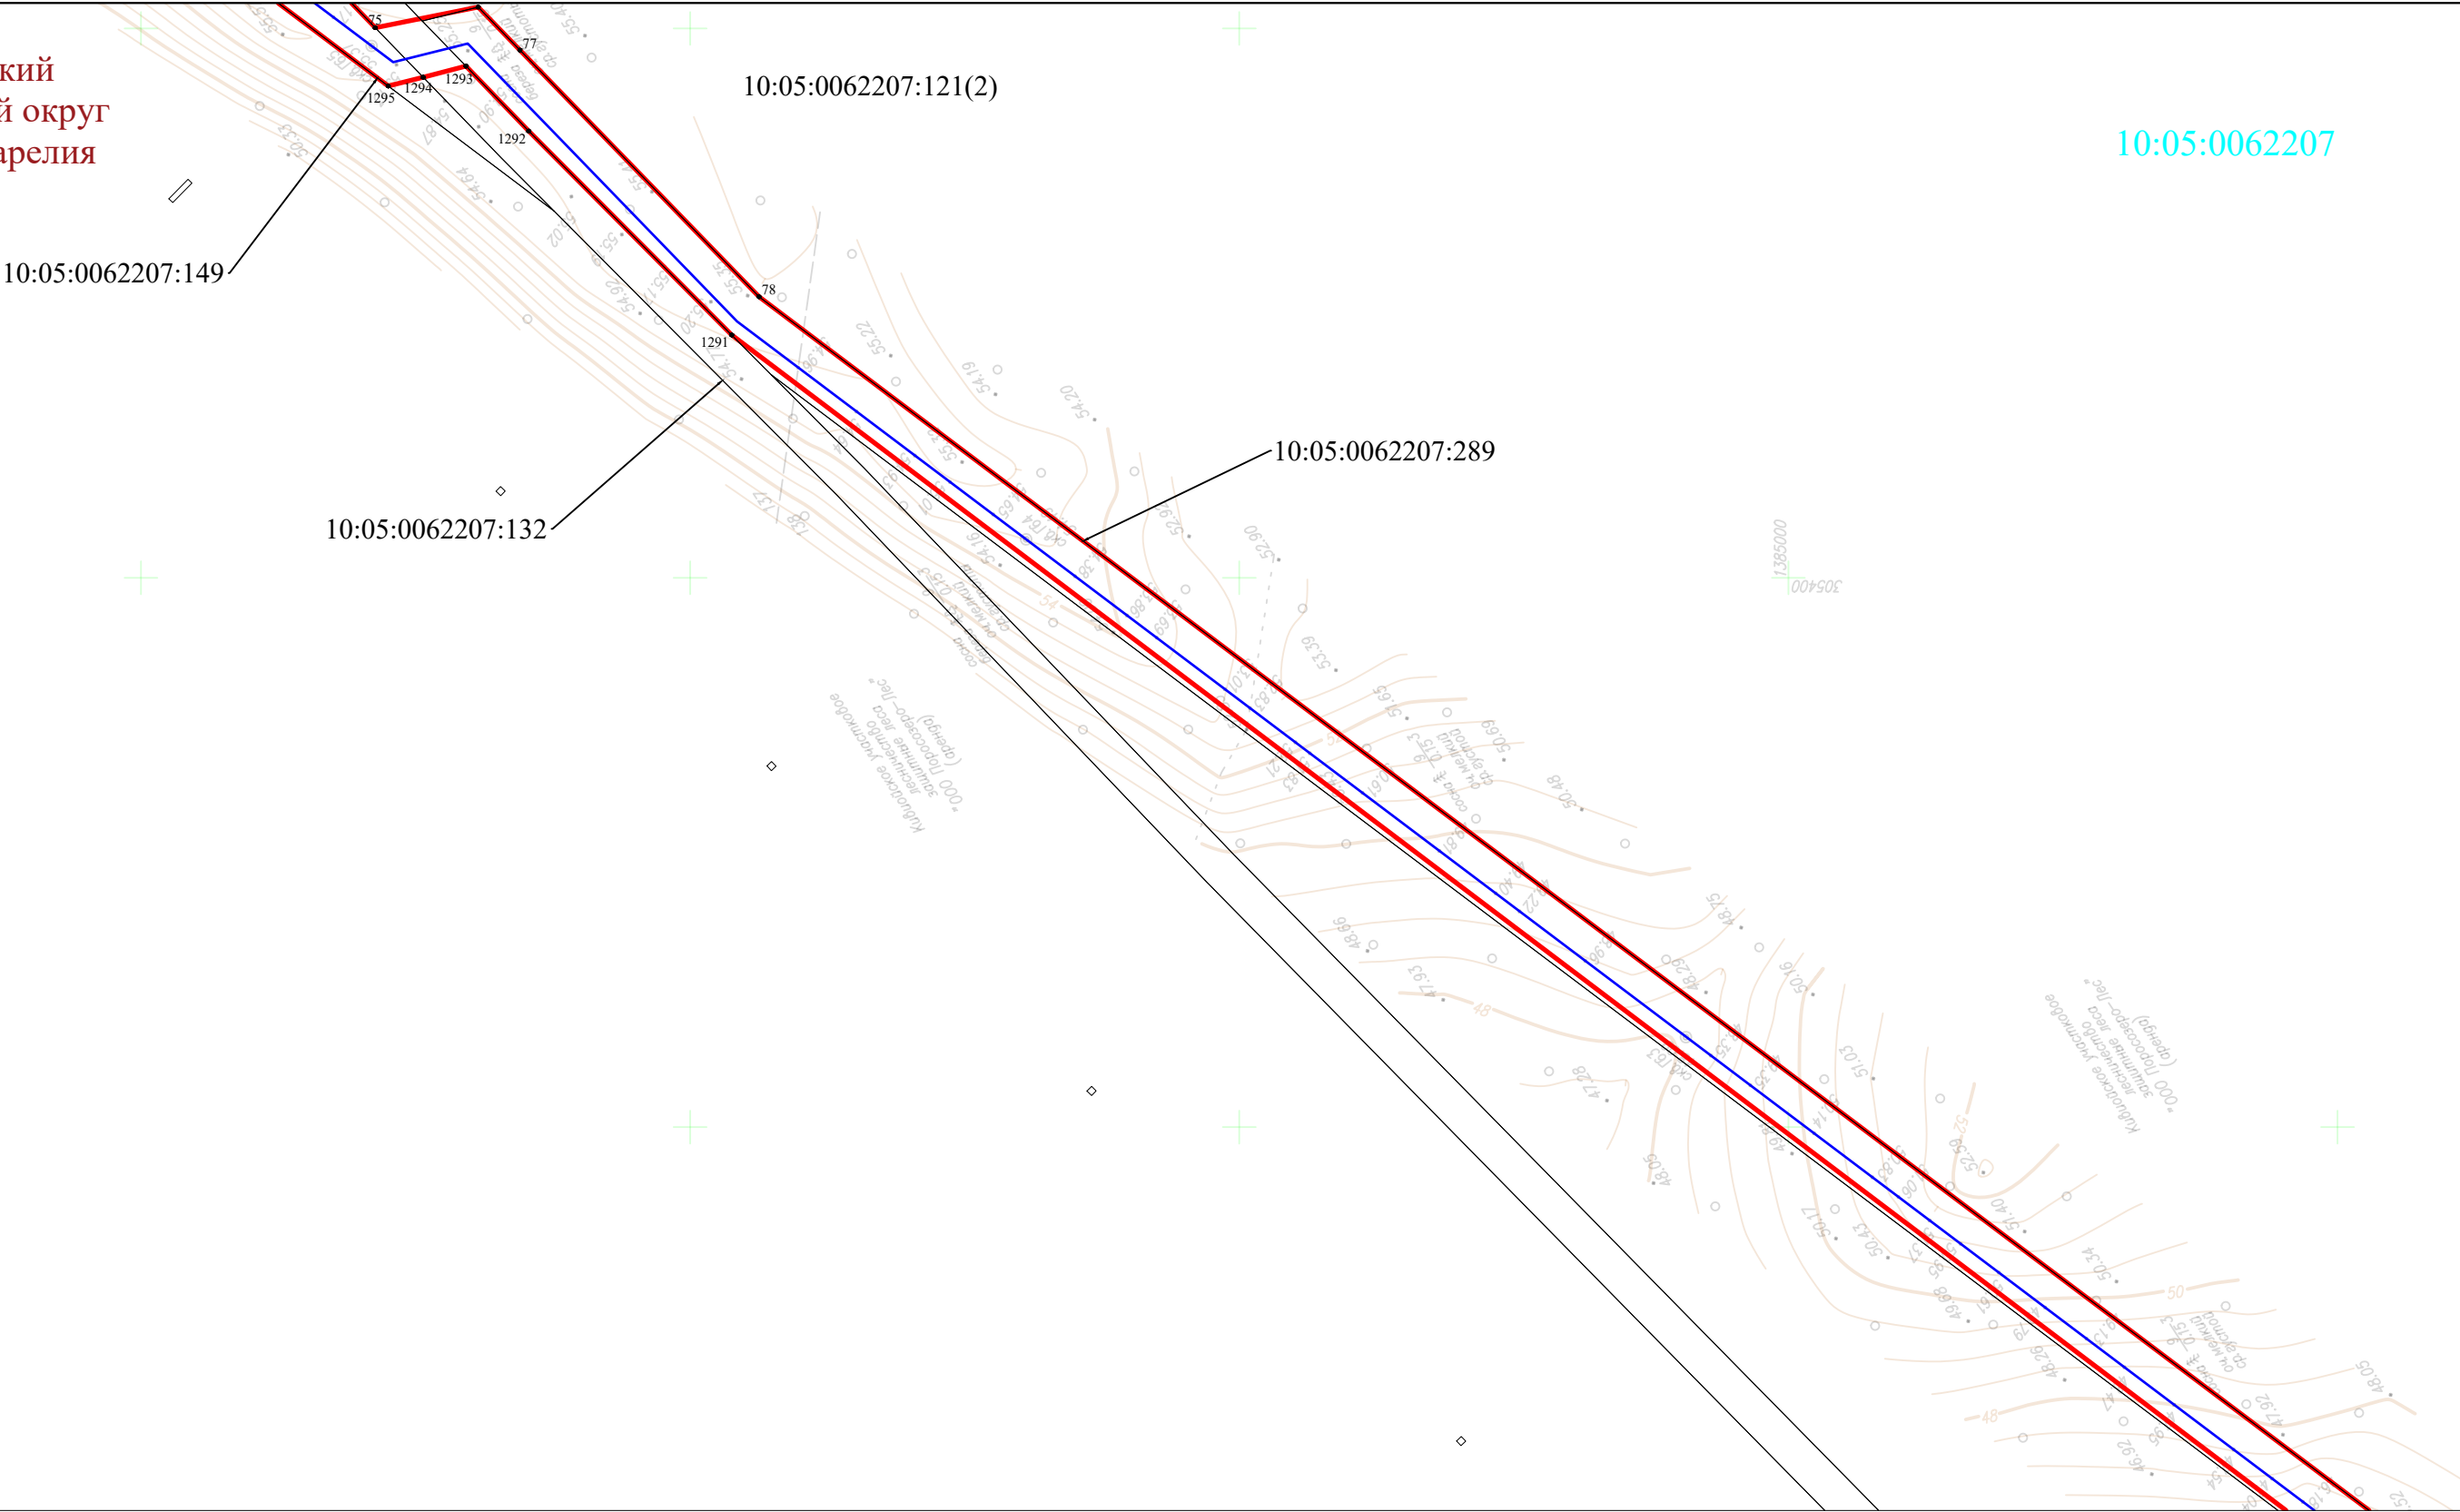


УСЛОВНЫЕ ОБОЗНАЧЕНИЯ:

- | | | | |
|--|--|--|---|
| | - проектная граница публичного сервитута | | - граница муниципального образования |
| | - обозначение характерной точки границы публичного сервитута | | - граница населенного пункта |
| | - ось проектируемого газопровода | | 10:00:0000000 - граница и номер кадастрового квартала по сведениям ЕГРН |
| | | | 10:00:0000000:10 - граница и номер земельного участка по сведениям ЕГРН |


Питкярантский
муниципальный округ
Республики Карелия

10:05:0062207

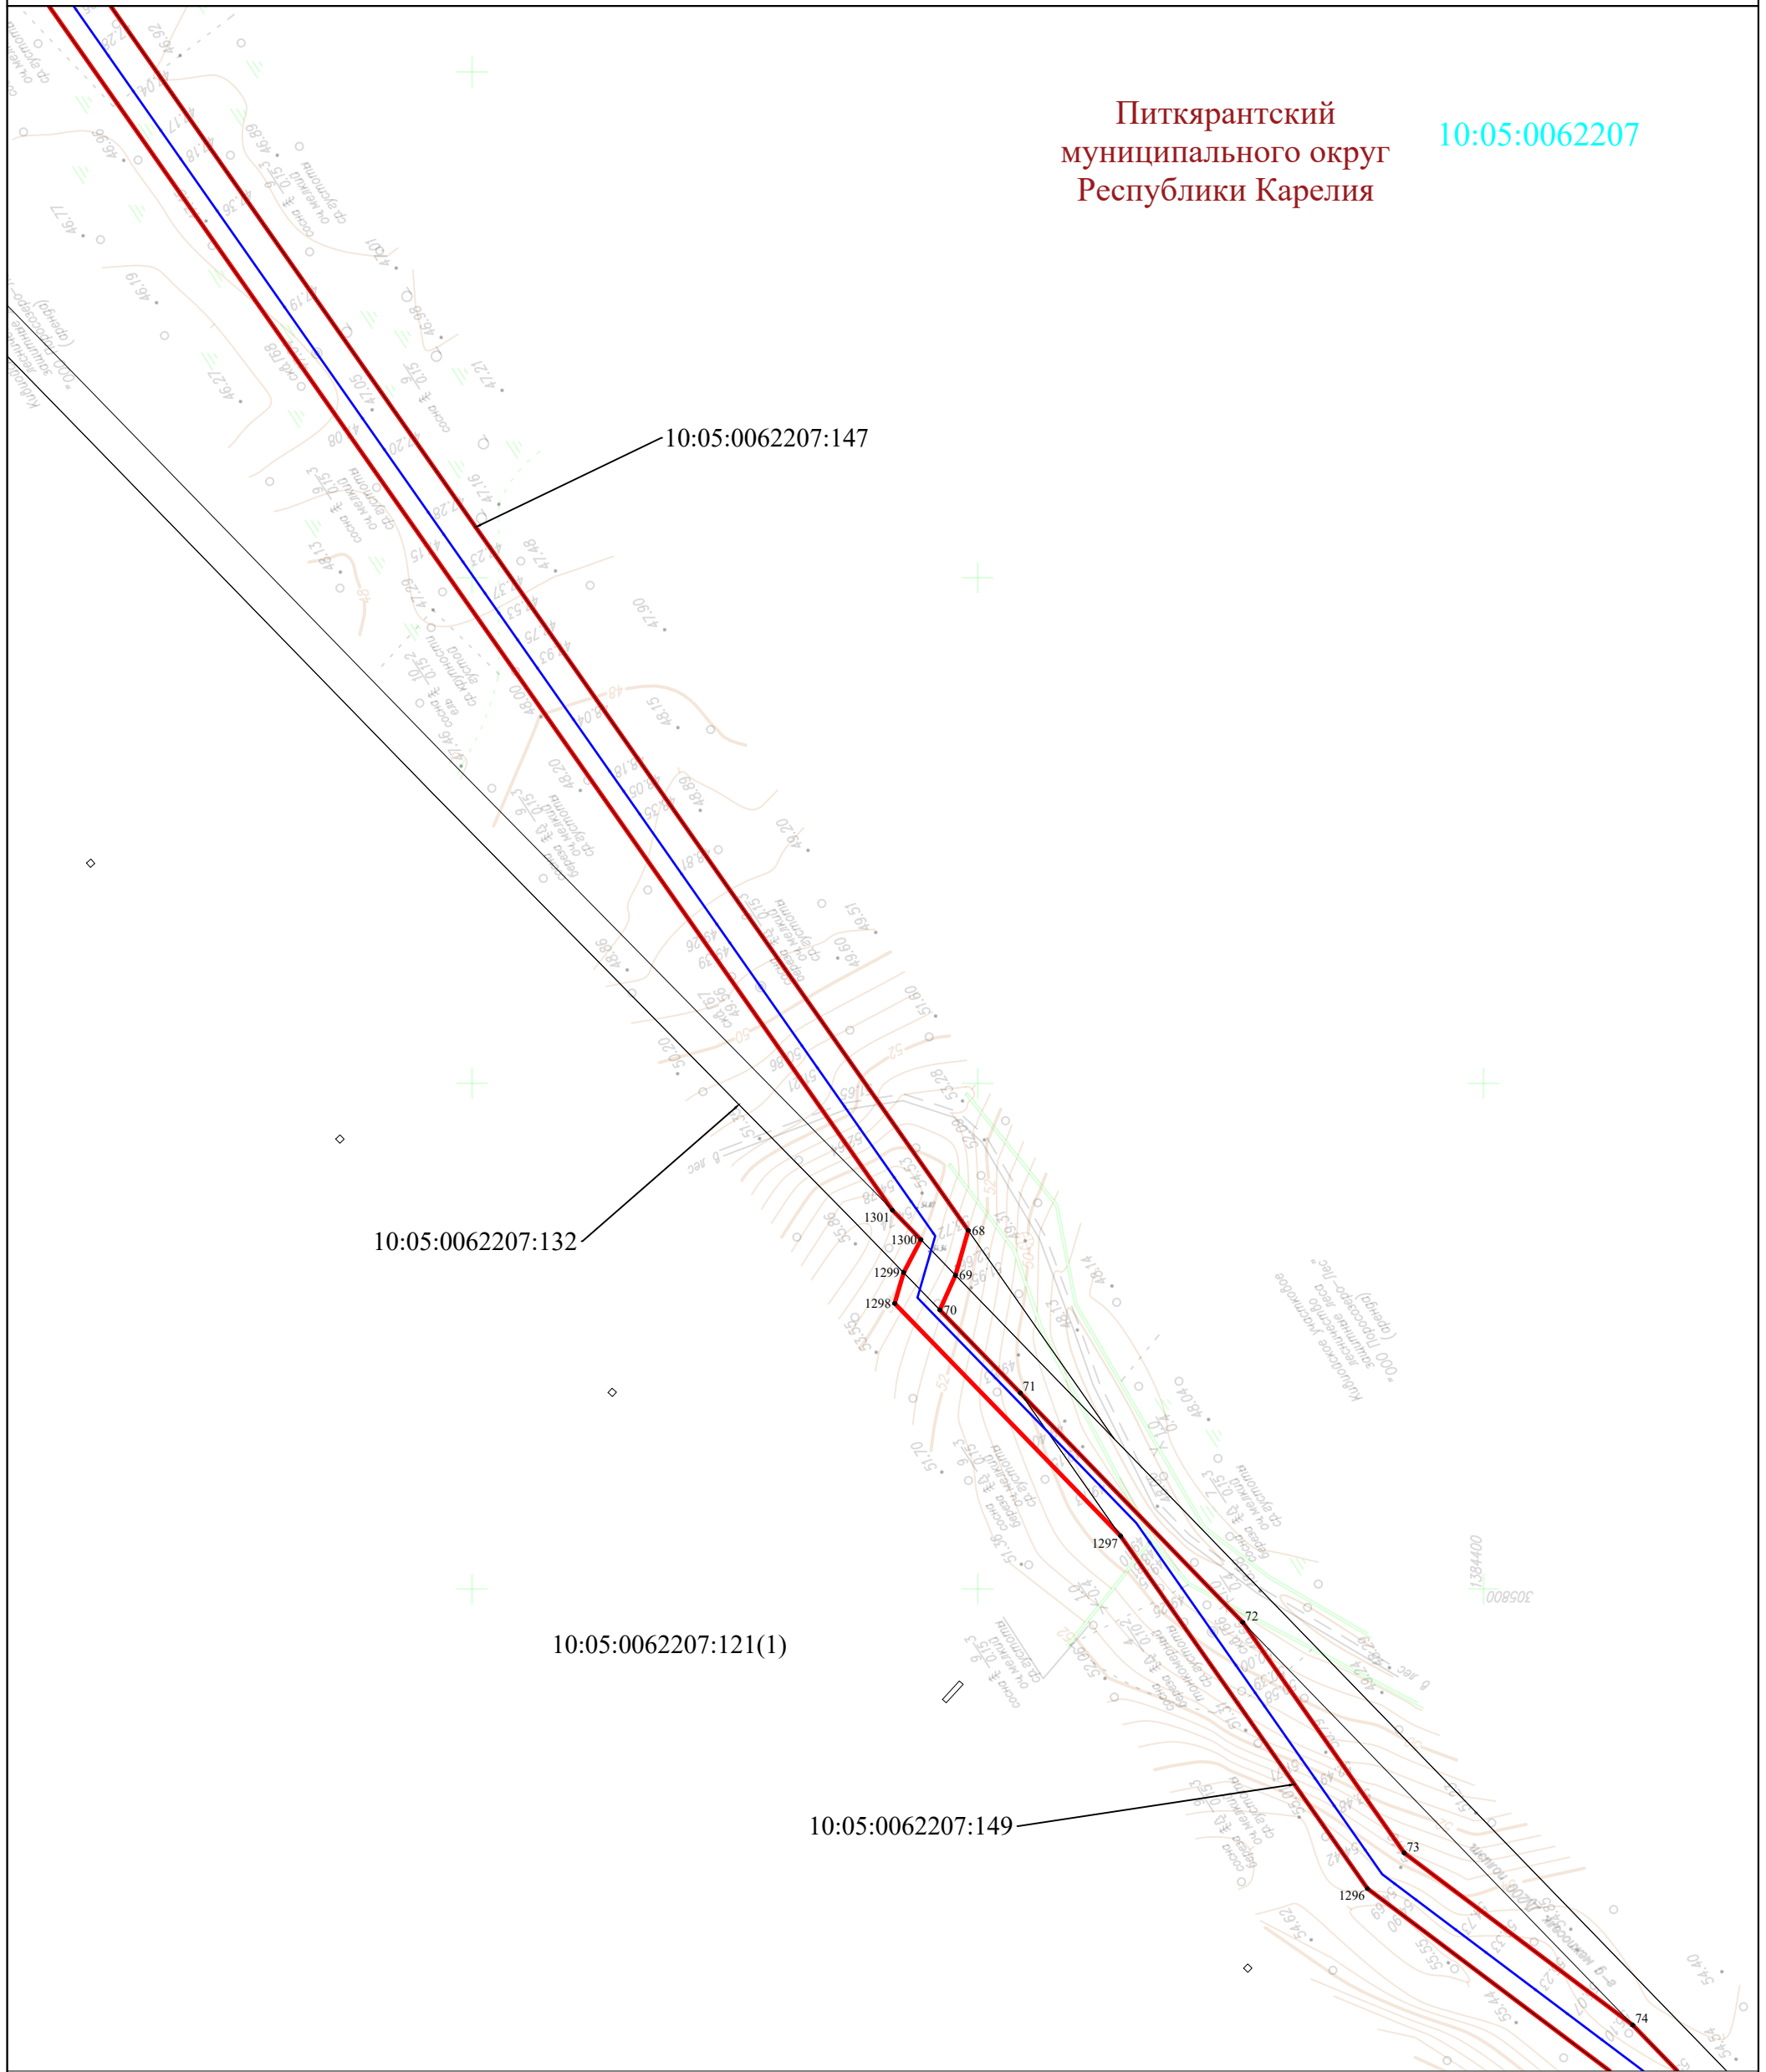

УСЛОВНЫЕ ОБОЗНАЧЕНИЯ:

- - проектная граница публичного сервитута
- 1 - обозначение характерной точки границы публичного сервитута
- - ось проектируемого газопровода
- - граница муниципального образования
- - граница населенного пункта
- 10:00:0000000 - граница и номер кадастрового квартала по сведениям ЕГРН
- 10:00:0000000:10 - граница и номер земельного участка по сведениям ЕГРН

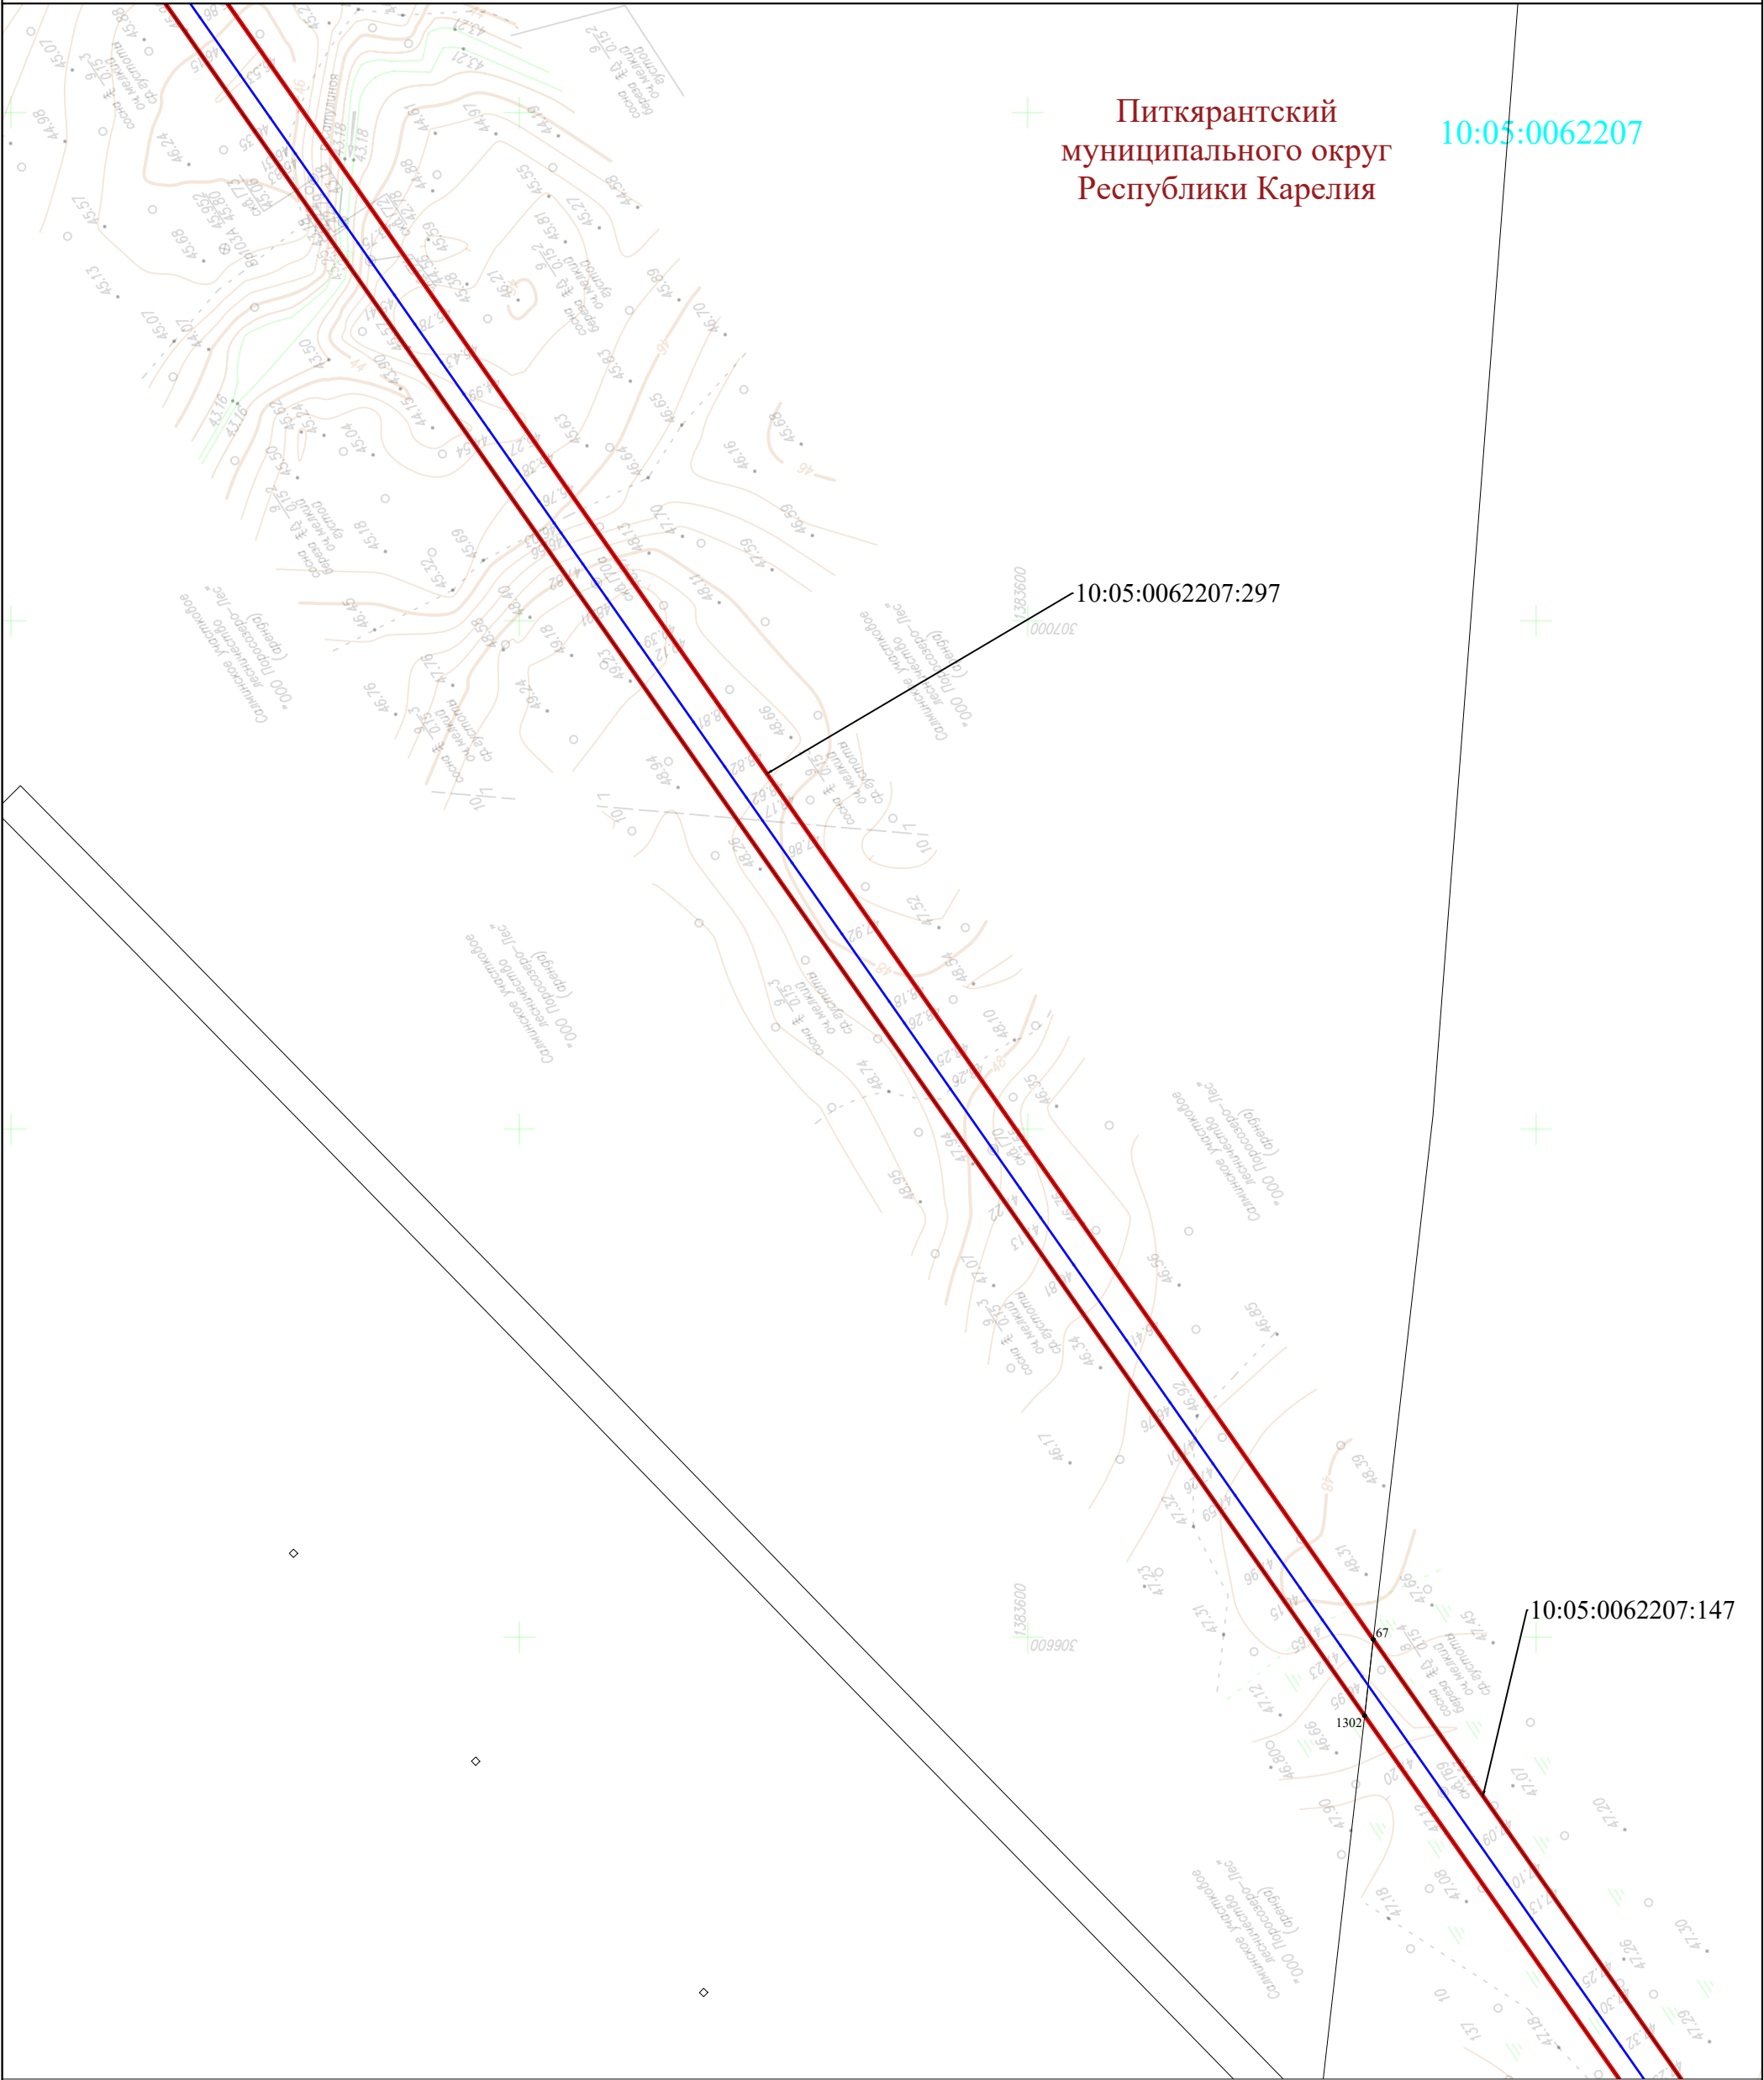

Питкярантский
муниципального округ
Республики Карелия

10:05:0062207

10:05:0062207:297

10:05:0062207:147

УСЛОВНЫЕ ОБОЗНАЧЕНИЯ:

- - проектная граница публичного сервитута
- 1 - обозначение характерной точки границы публичного сервитута
- - ось проектируемого газопровода
- - граница муниципального образования
- - граница населенного пункта
- 10:00:0000000 - граница и номер кадастрового квартала по сведениям ЕГРН
- 10:00:0000000:10 - граница и номер земельного участка по сведениям ЕГРН

Питкярантский
муниципальный округ
Республики Карелия


10:05:0062207



УСЛОВНЫЕ ОБОЗНАЧЕНИЯ:

- - проектная граница публичного сервитута
- 1 - обозначение характерной точки границы публичного сервитута
- - ось проектируемого газопровода
- - граница муниципального образования
- - граница населенного пункта
- 10:00:0000000 - граница и номер кадастрового квартала по сведениям ЕГРН
- 10:00:0000000:10 - граница и номер земельного участка по сведениям ЕГРН

Питкярантский
муниципальный округ
Республики Карелия

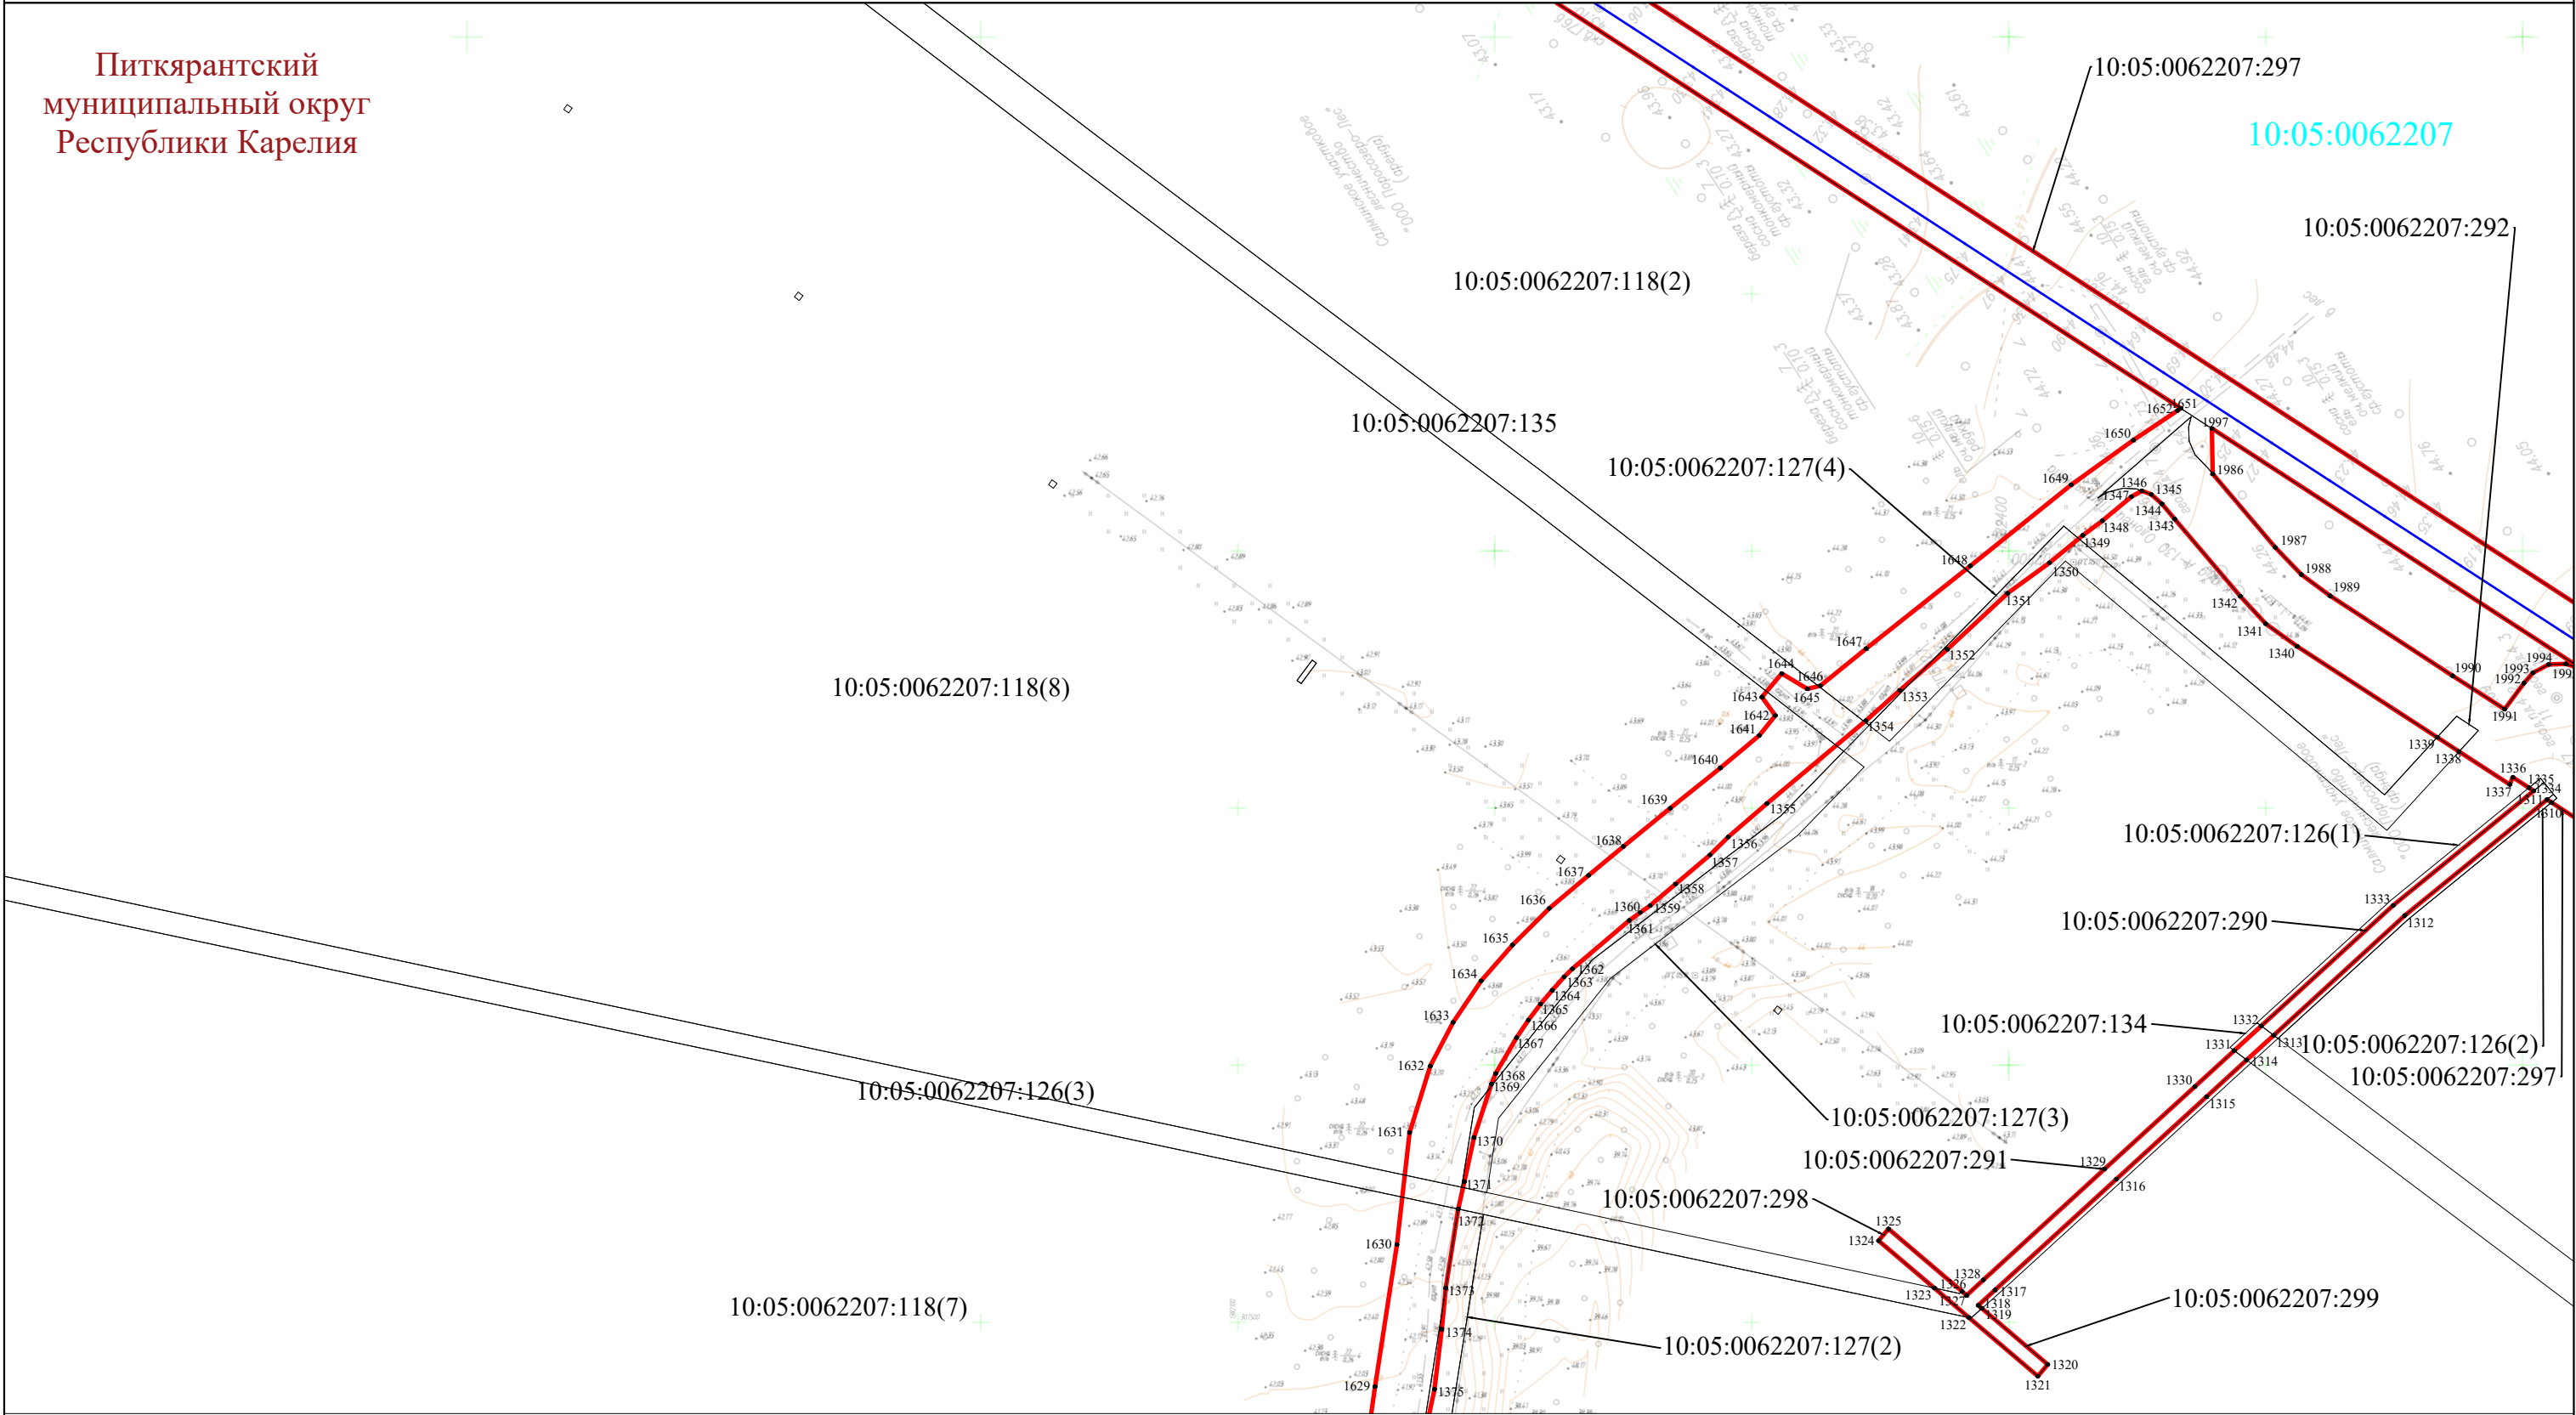


УСЛОВНЫЕ ОБОЗНАЧЕНИЯ:

- - проектная граница публичного сервитута
- 1 - обозначение характерной точки границы публичного сервитута
- - ось проектируемого газопровода

- - граница муниципального образования
- - граница населенного пункта
- 10:00:0000000 - граница и номер кадастрового квартала по сведениям ЕГРН
- 10:00:0000000:10 - граница и номер земельного участка по сведениям ЕГРН


Питкярантский
муниципального округ
Республики Карелия

10:05:0062207

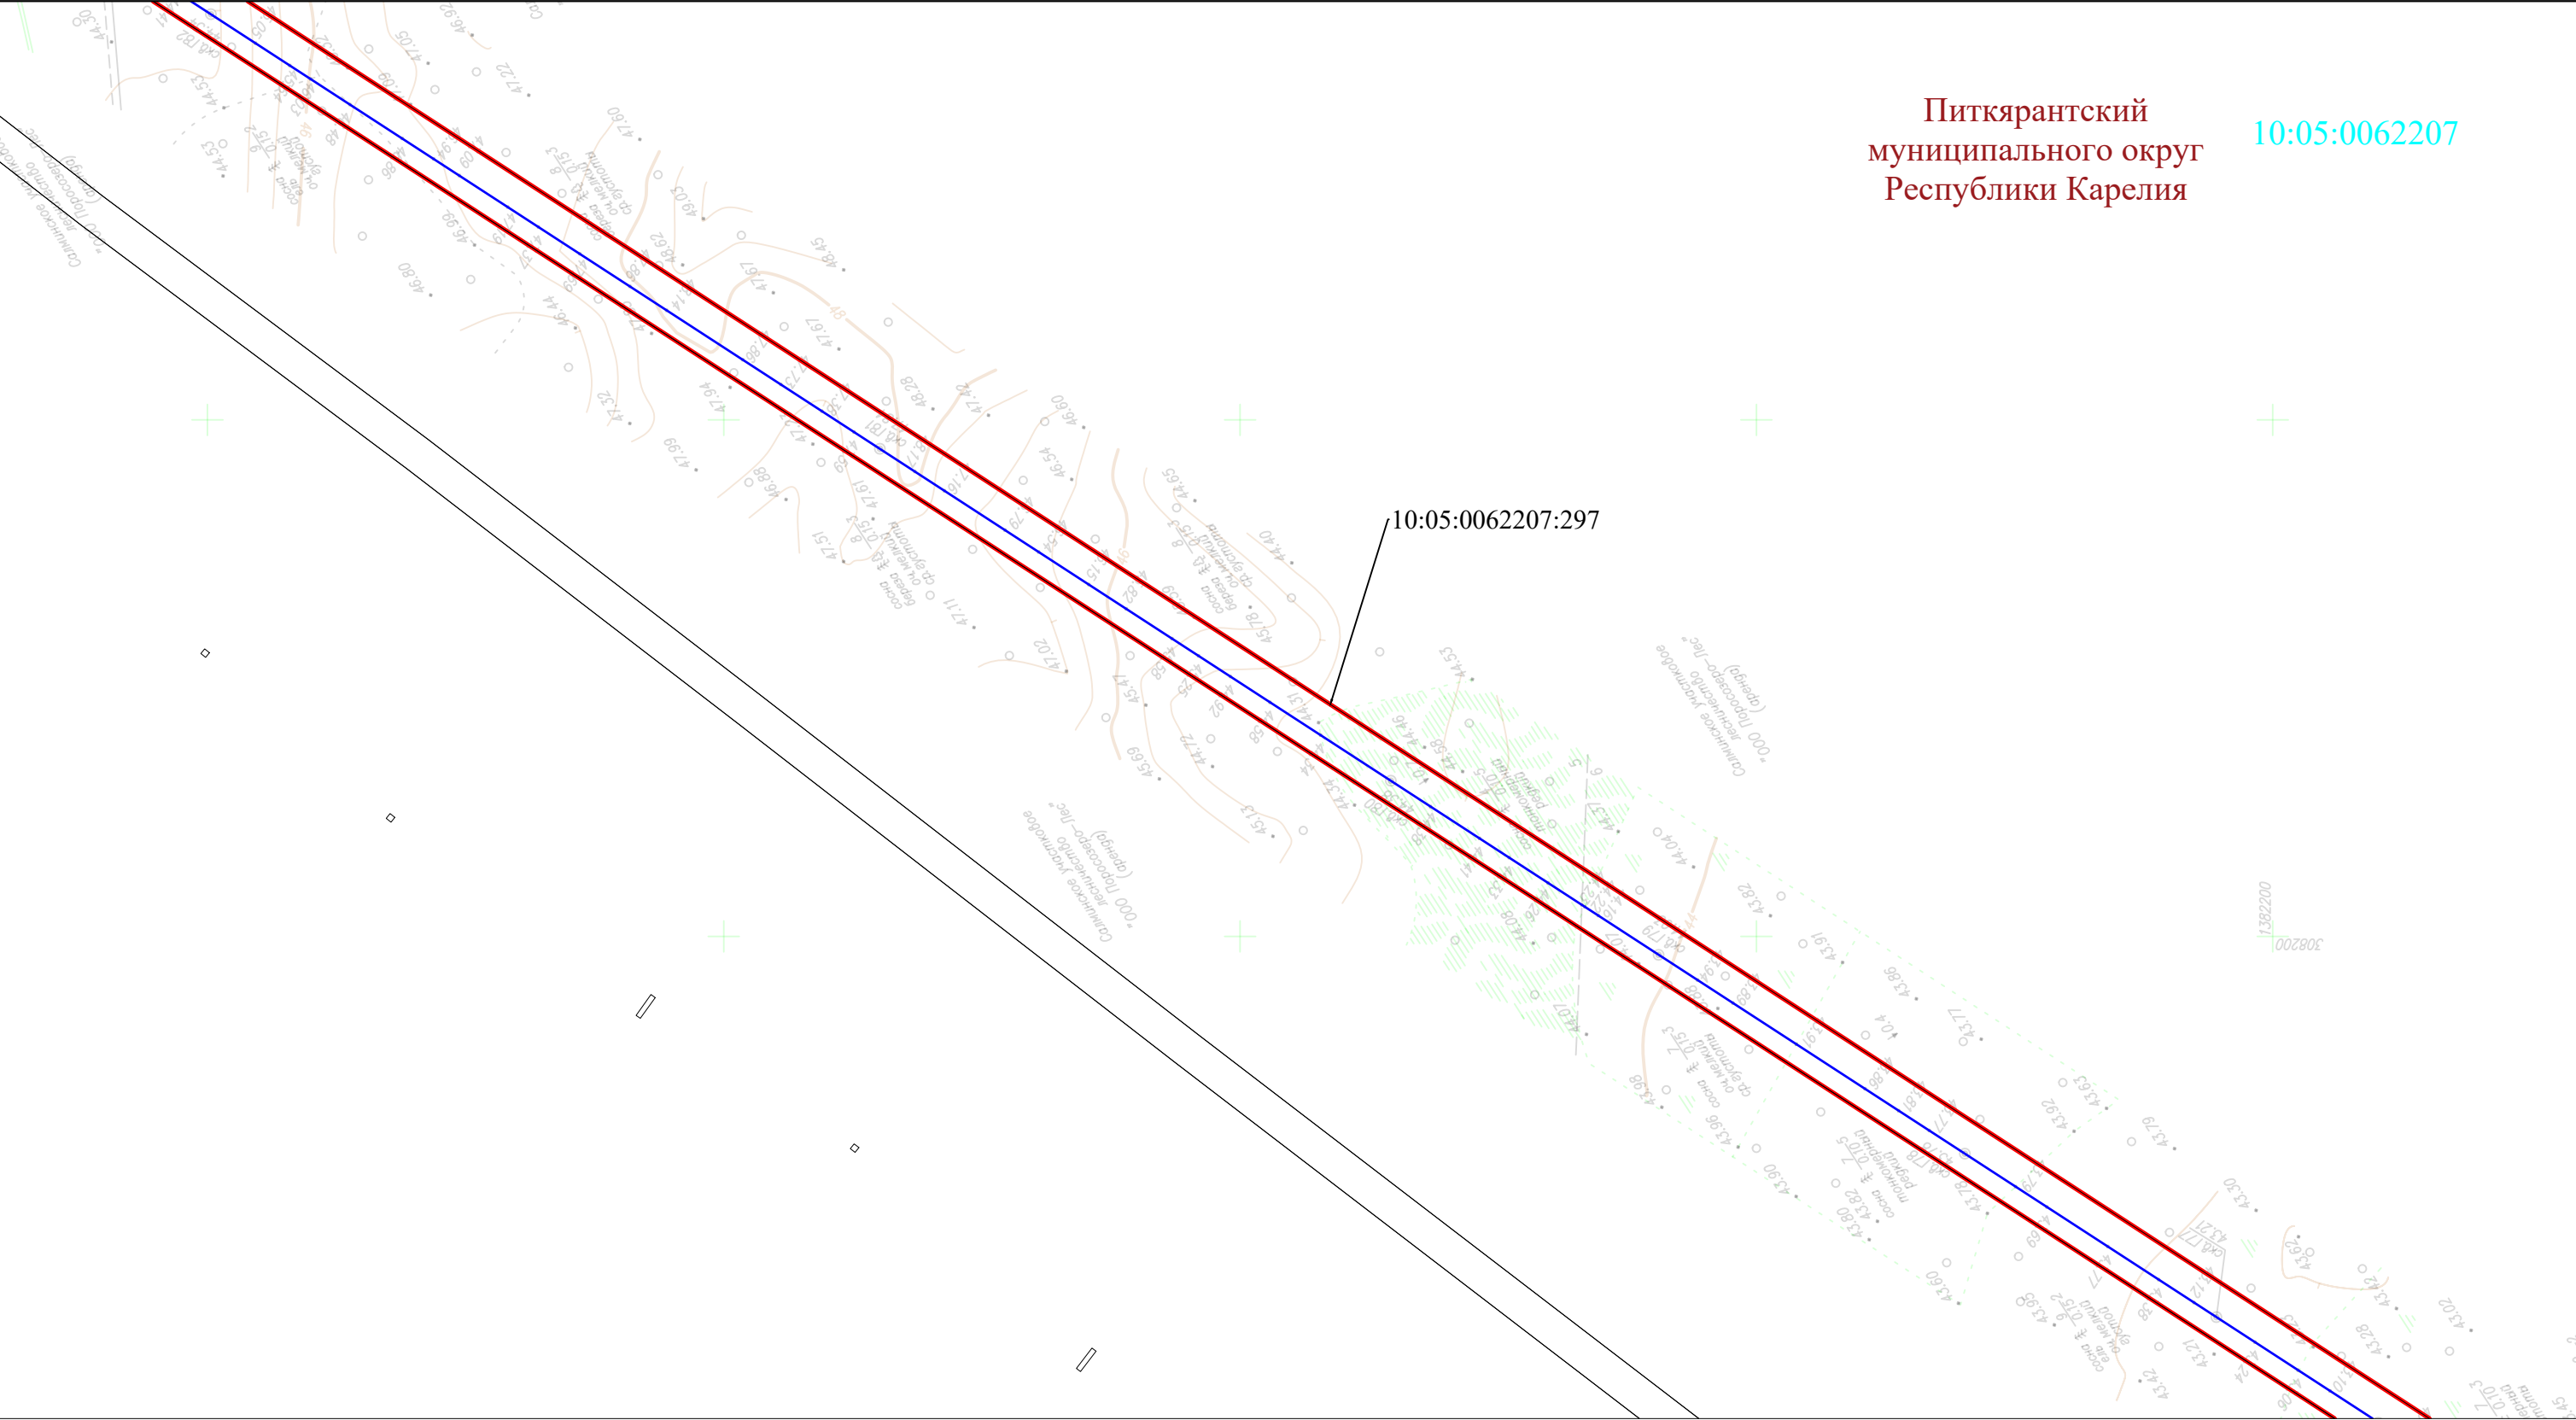


УСЛОВНЫЕ ОБОЗНАЧЕНИЯ:

- - проектная граница публичного сервитута
- - ось проектируемого газопровода
- - граница муниципального образования
- - граница населенного пункта
- 10:00:0000000 - граница и номер кадастрового квартала по сведениям ЕГРН
- 10:00:0000000:10 - граница и номер земельного участка по сведениям ЕГРН

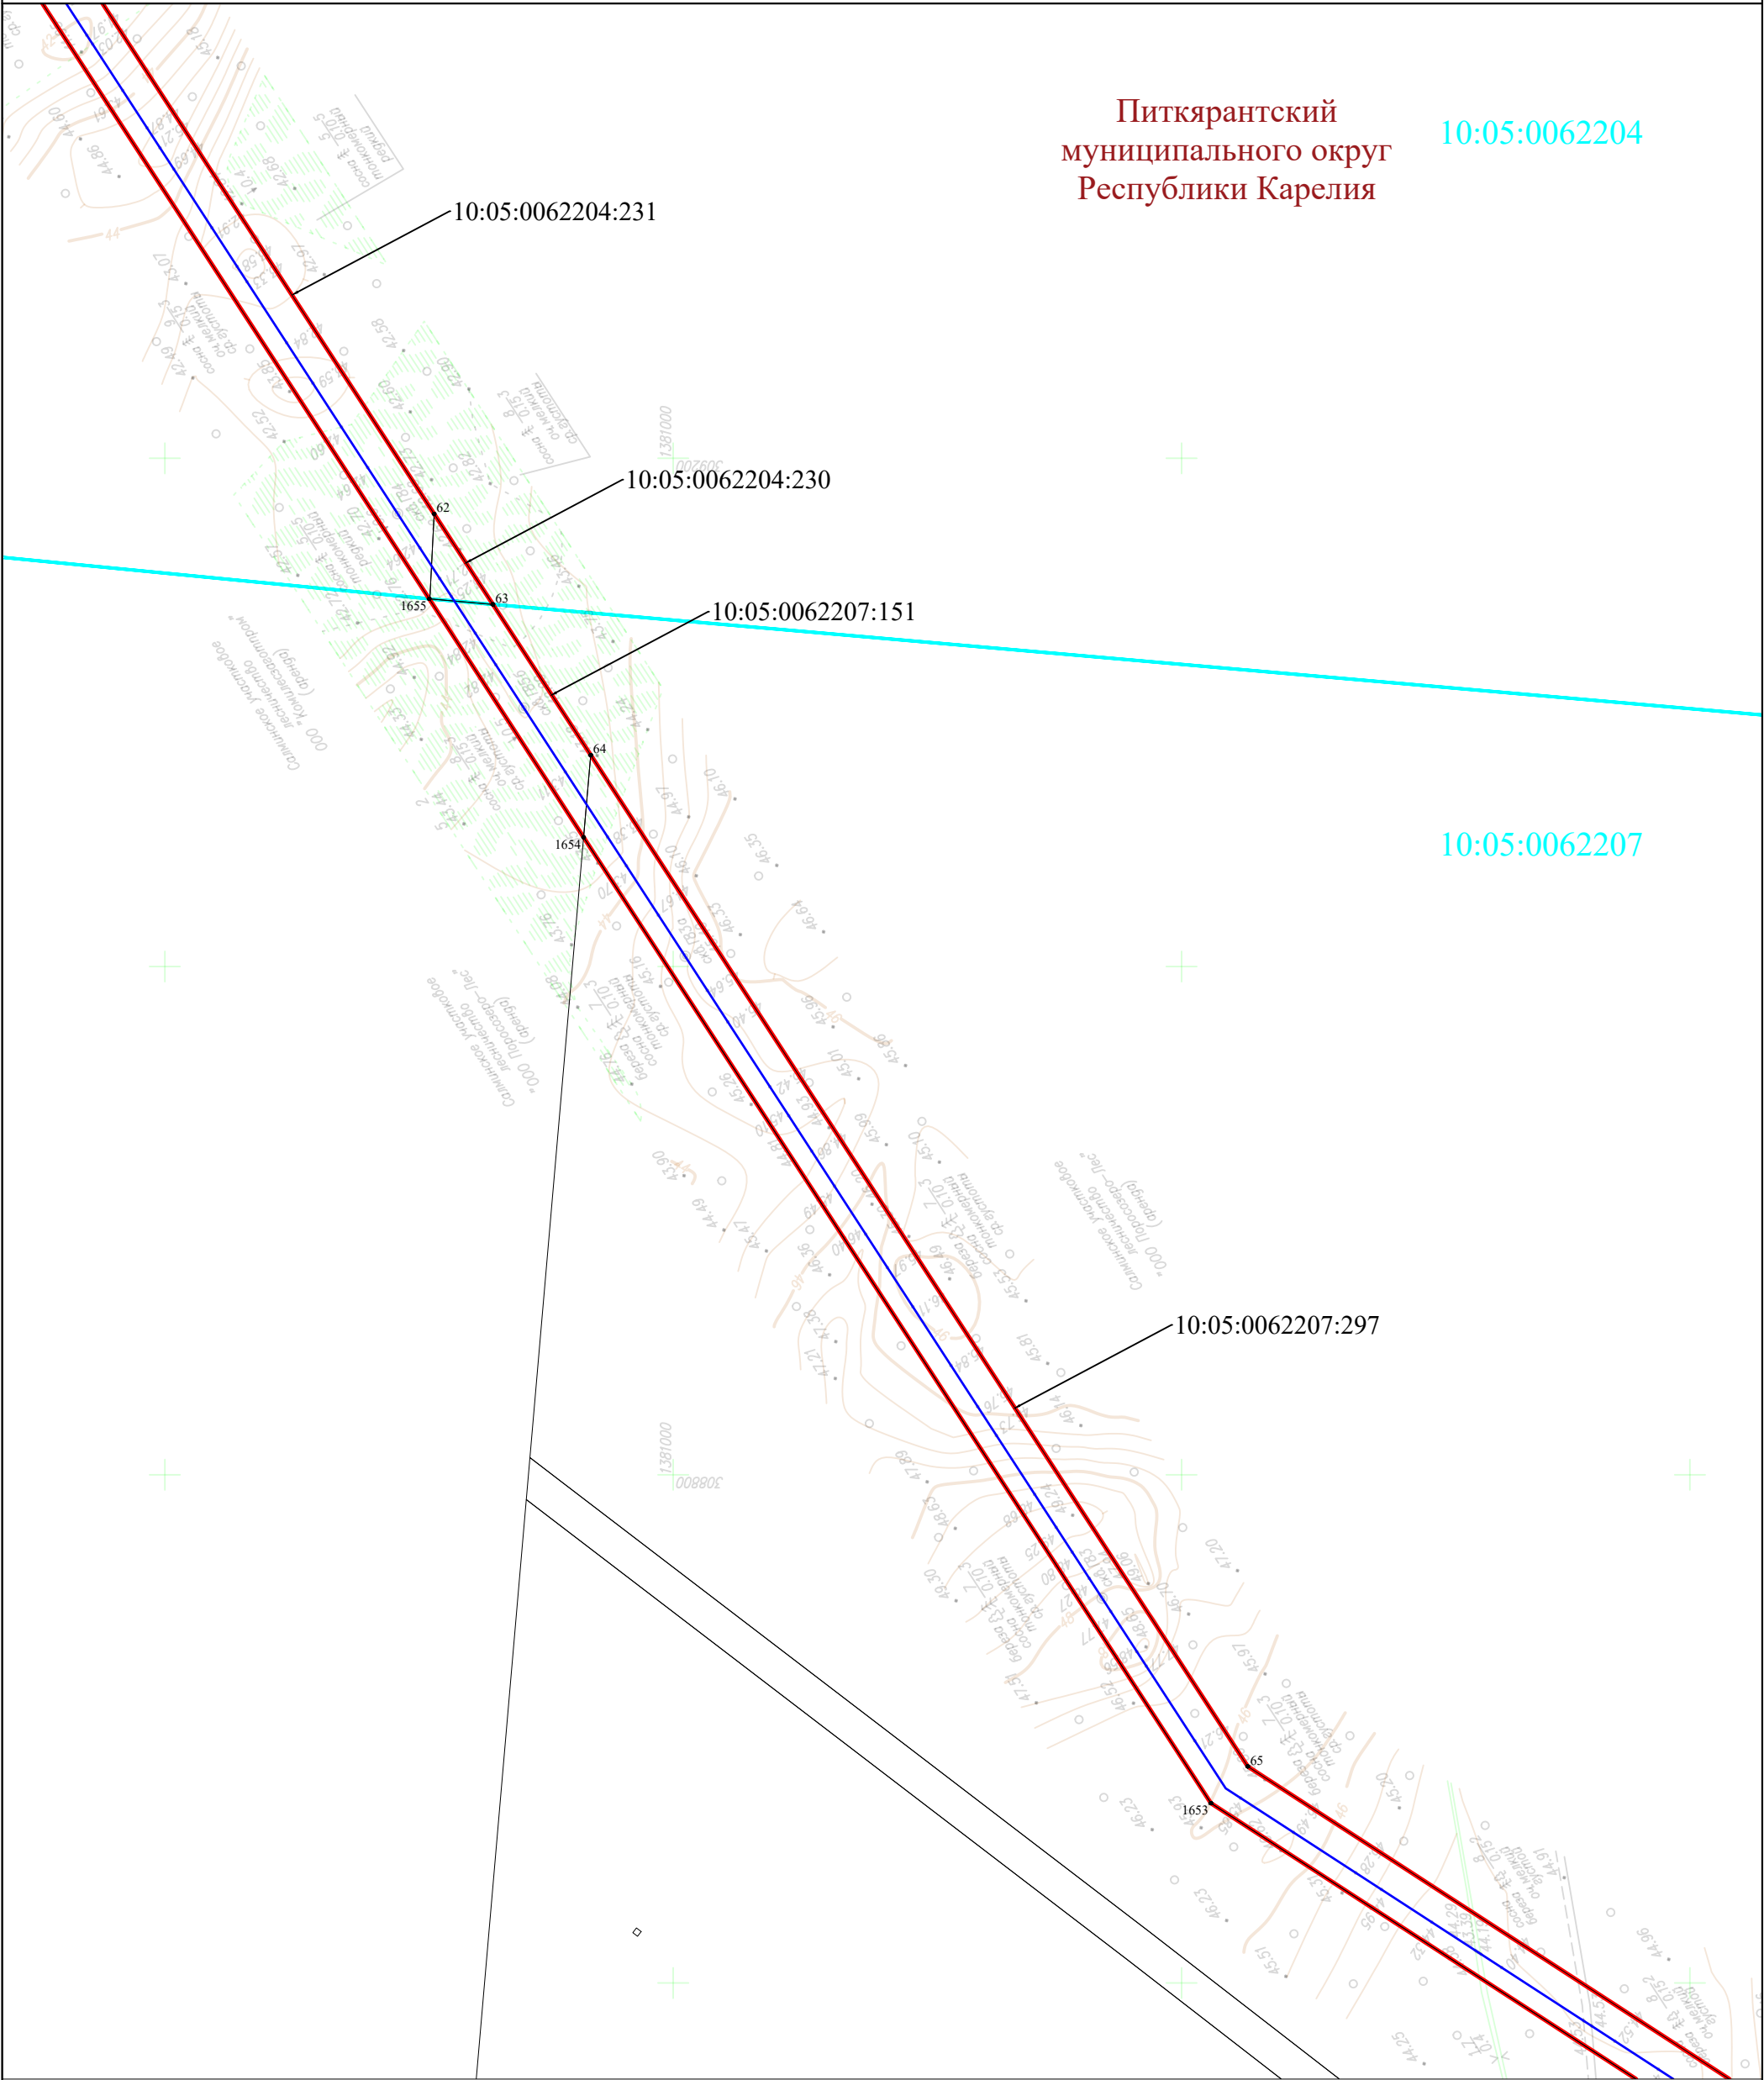

УСЛОВНЫЕ ОБОЗНАЧЕНИЯ:

- - проектная граница публичного сервитута
- 1 - обозначение характерной точки границы публичного сервитута
- - ось проектируемого газопровода
- - граница муниципального образования
- - граница населенного пункта
- 10:00:0000000 - граница и номер кадастрового квартала по сведениям ЕГРН
- 10:00:0000000:10 - граница и номер земельного участка по сведениям ЕГРН

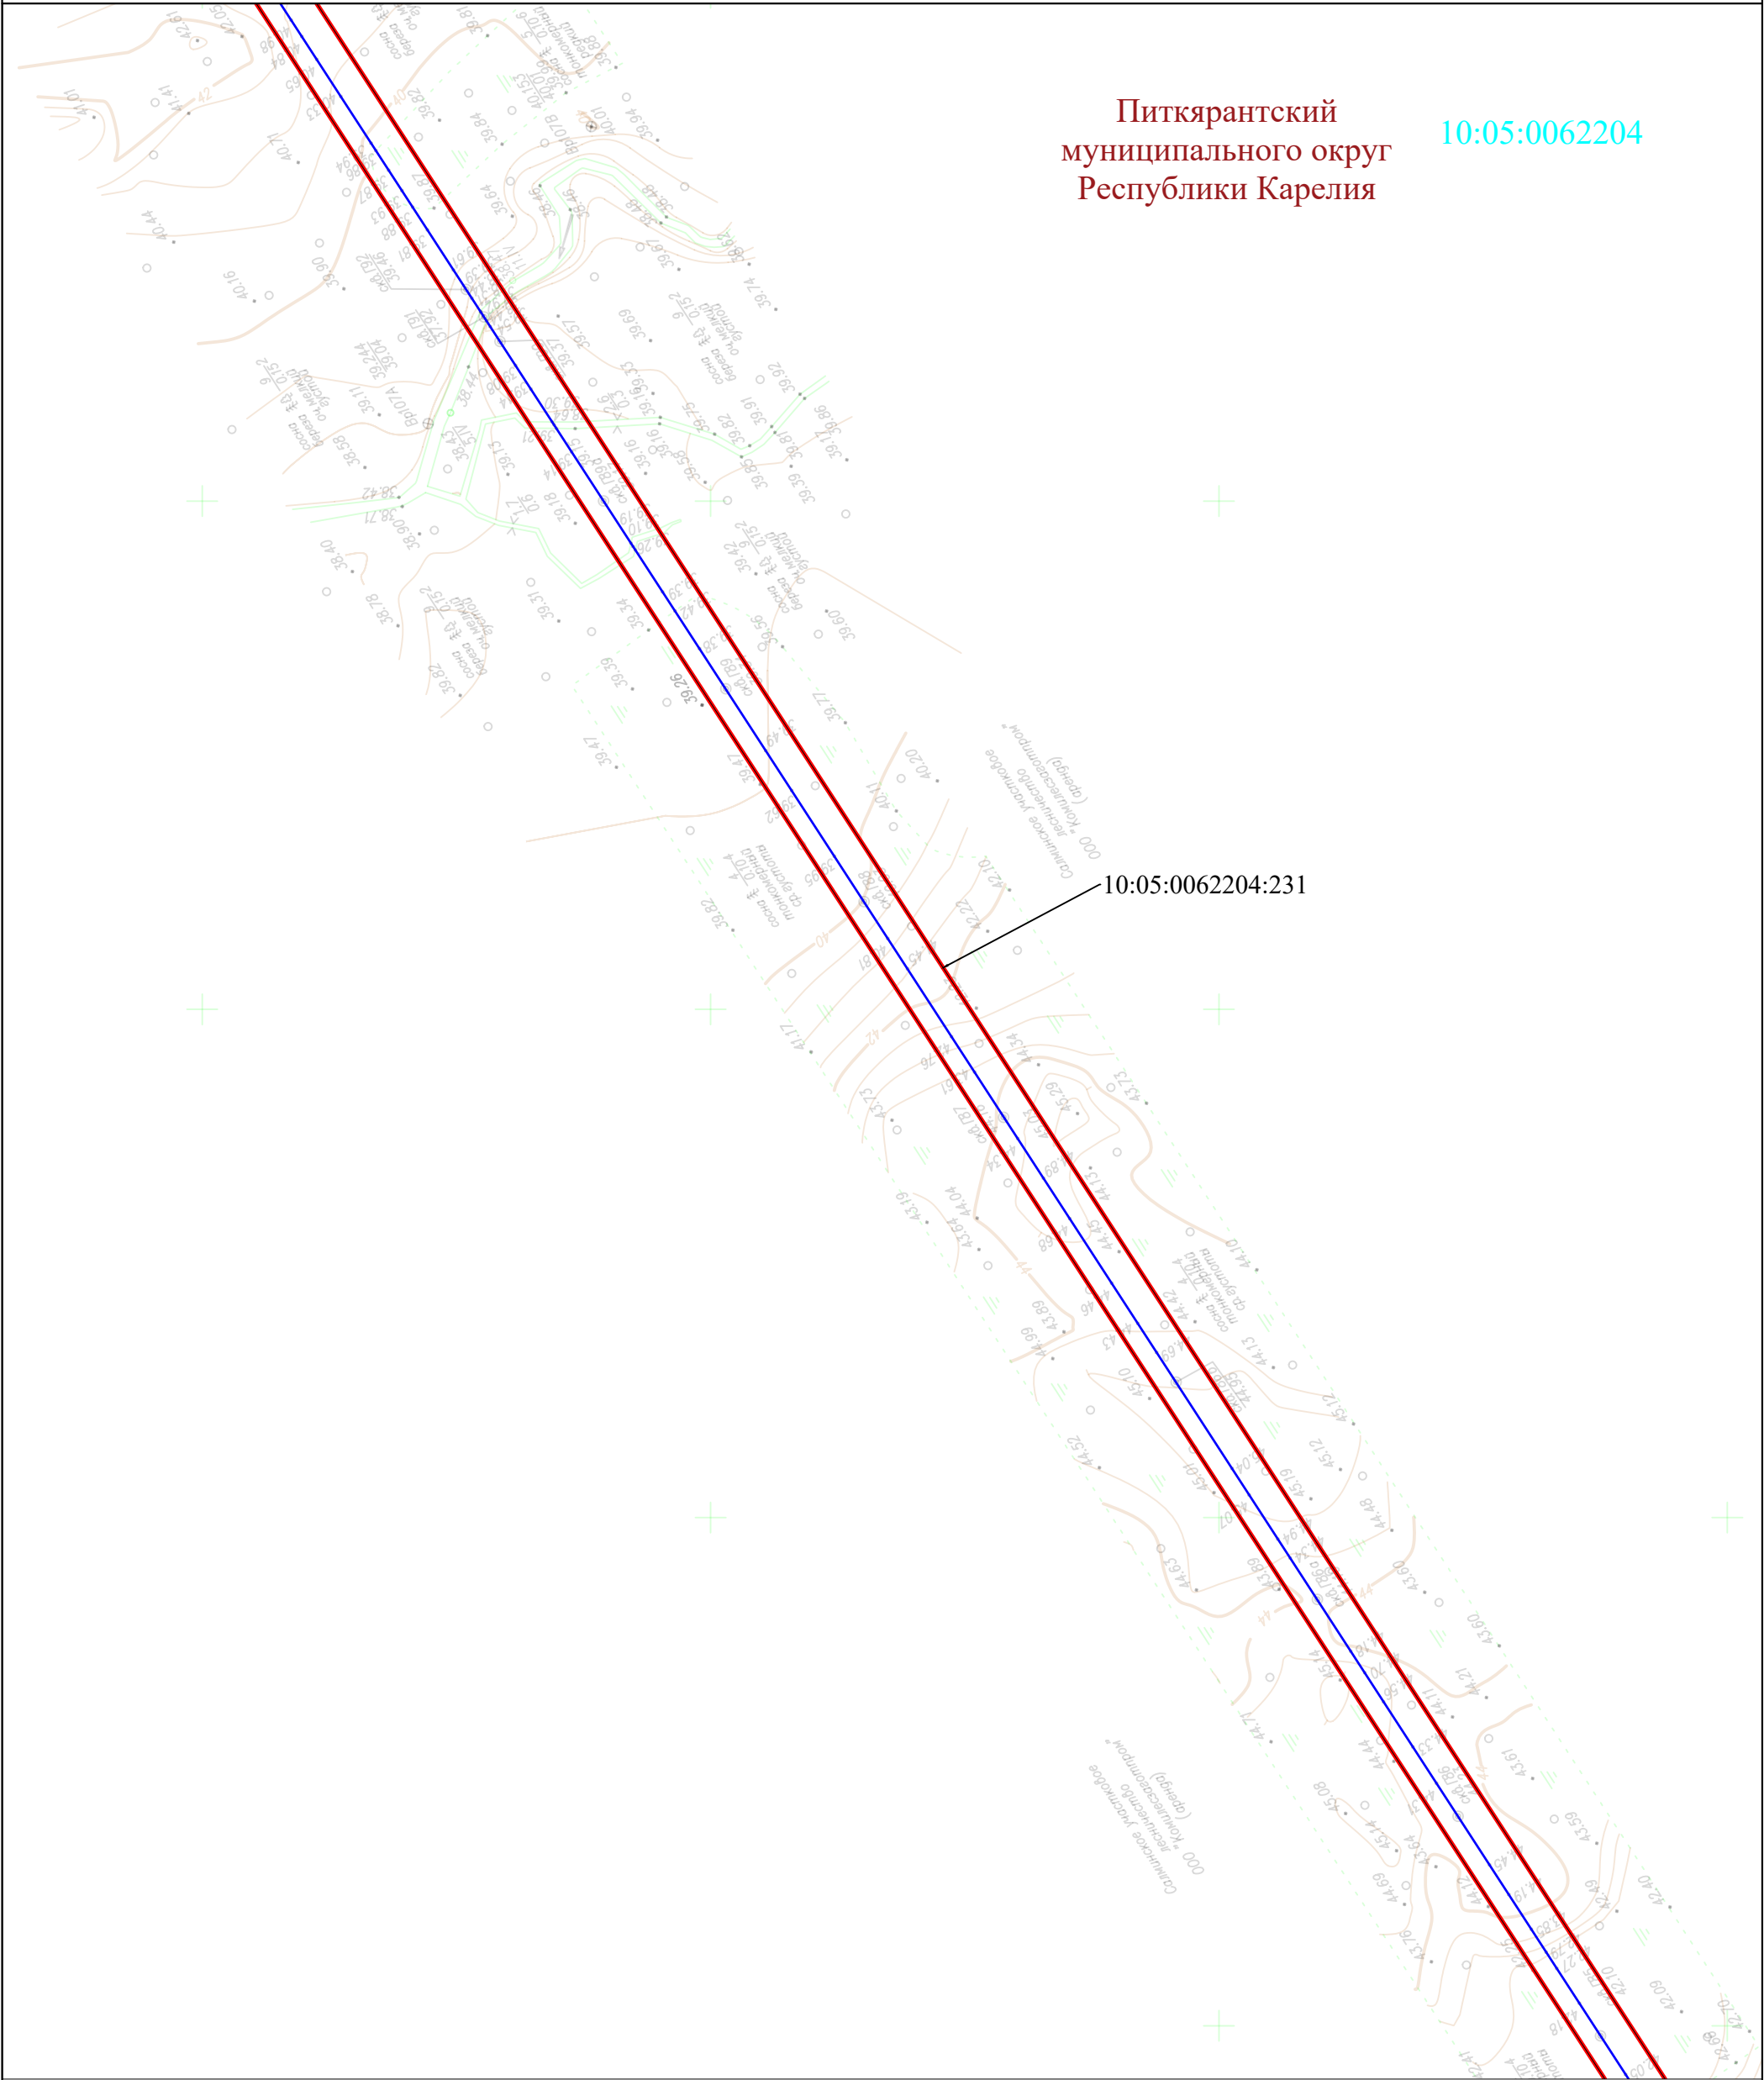


УСЛОВНЫЕ ОБОЗНАЧЕНИЯ:

- - проектная граница публичного сервитута
- 1 - обозначение характерной точки границы публичного сервитута
- - ось проектируемого газопровода
- - граница муниципального образования
- - граница населенного пункта
- 10:00:0000000 - граница и номер кадастрового квартала по сведениям ЕГРН
- 10:00:0000000:10 - граница и номер земельного участка по сведениям ЕГРН

Питкярантский
муниципальный округ
Республики Карелия

10:05:0062204

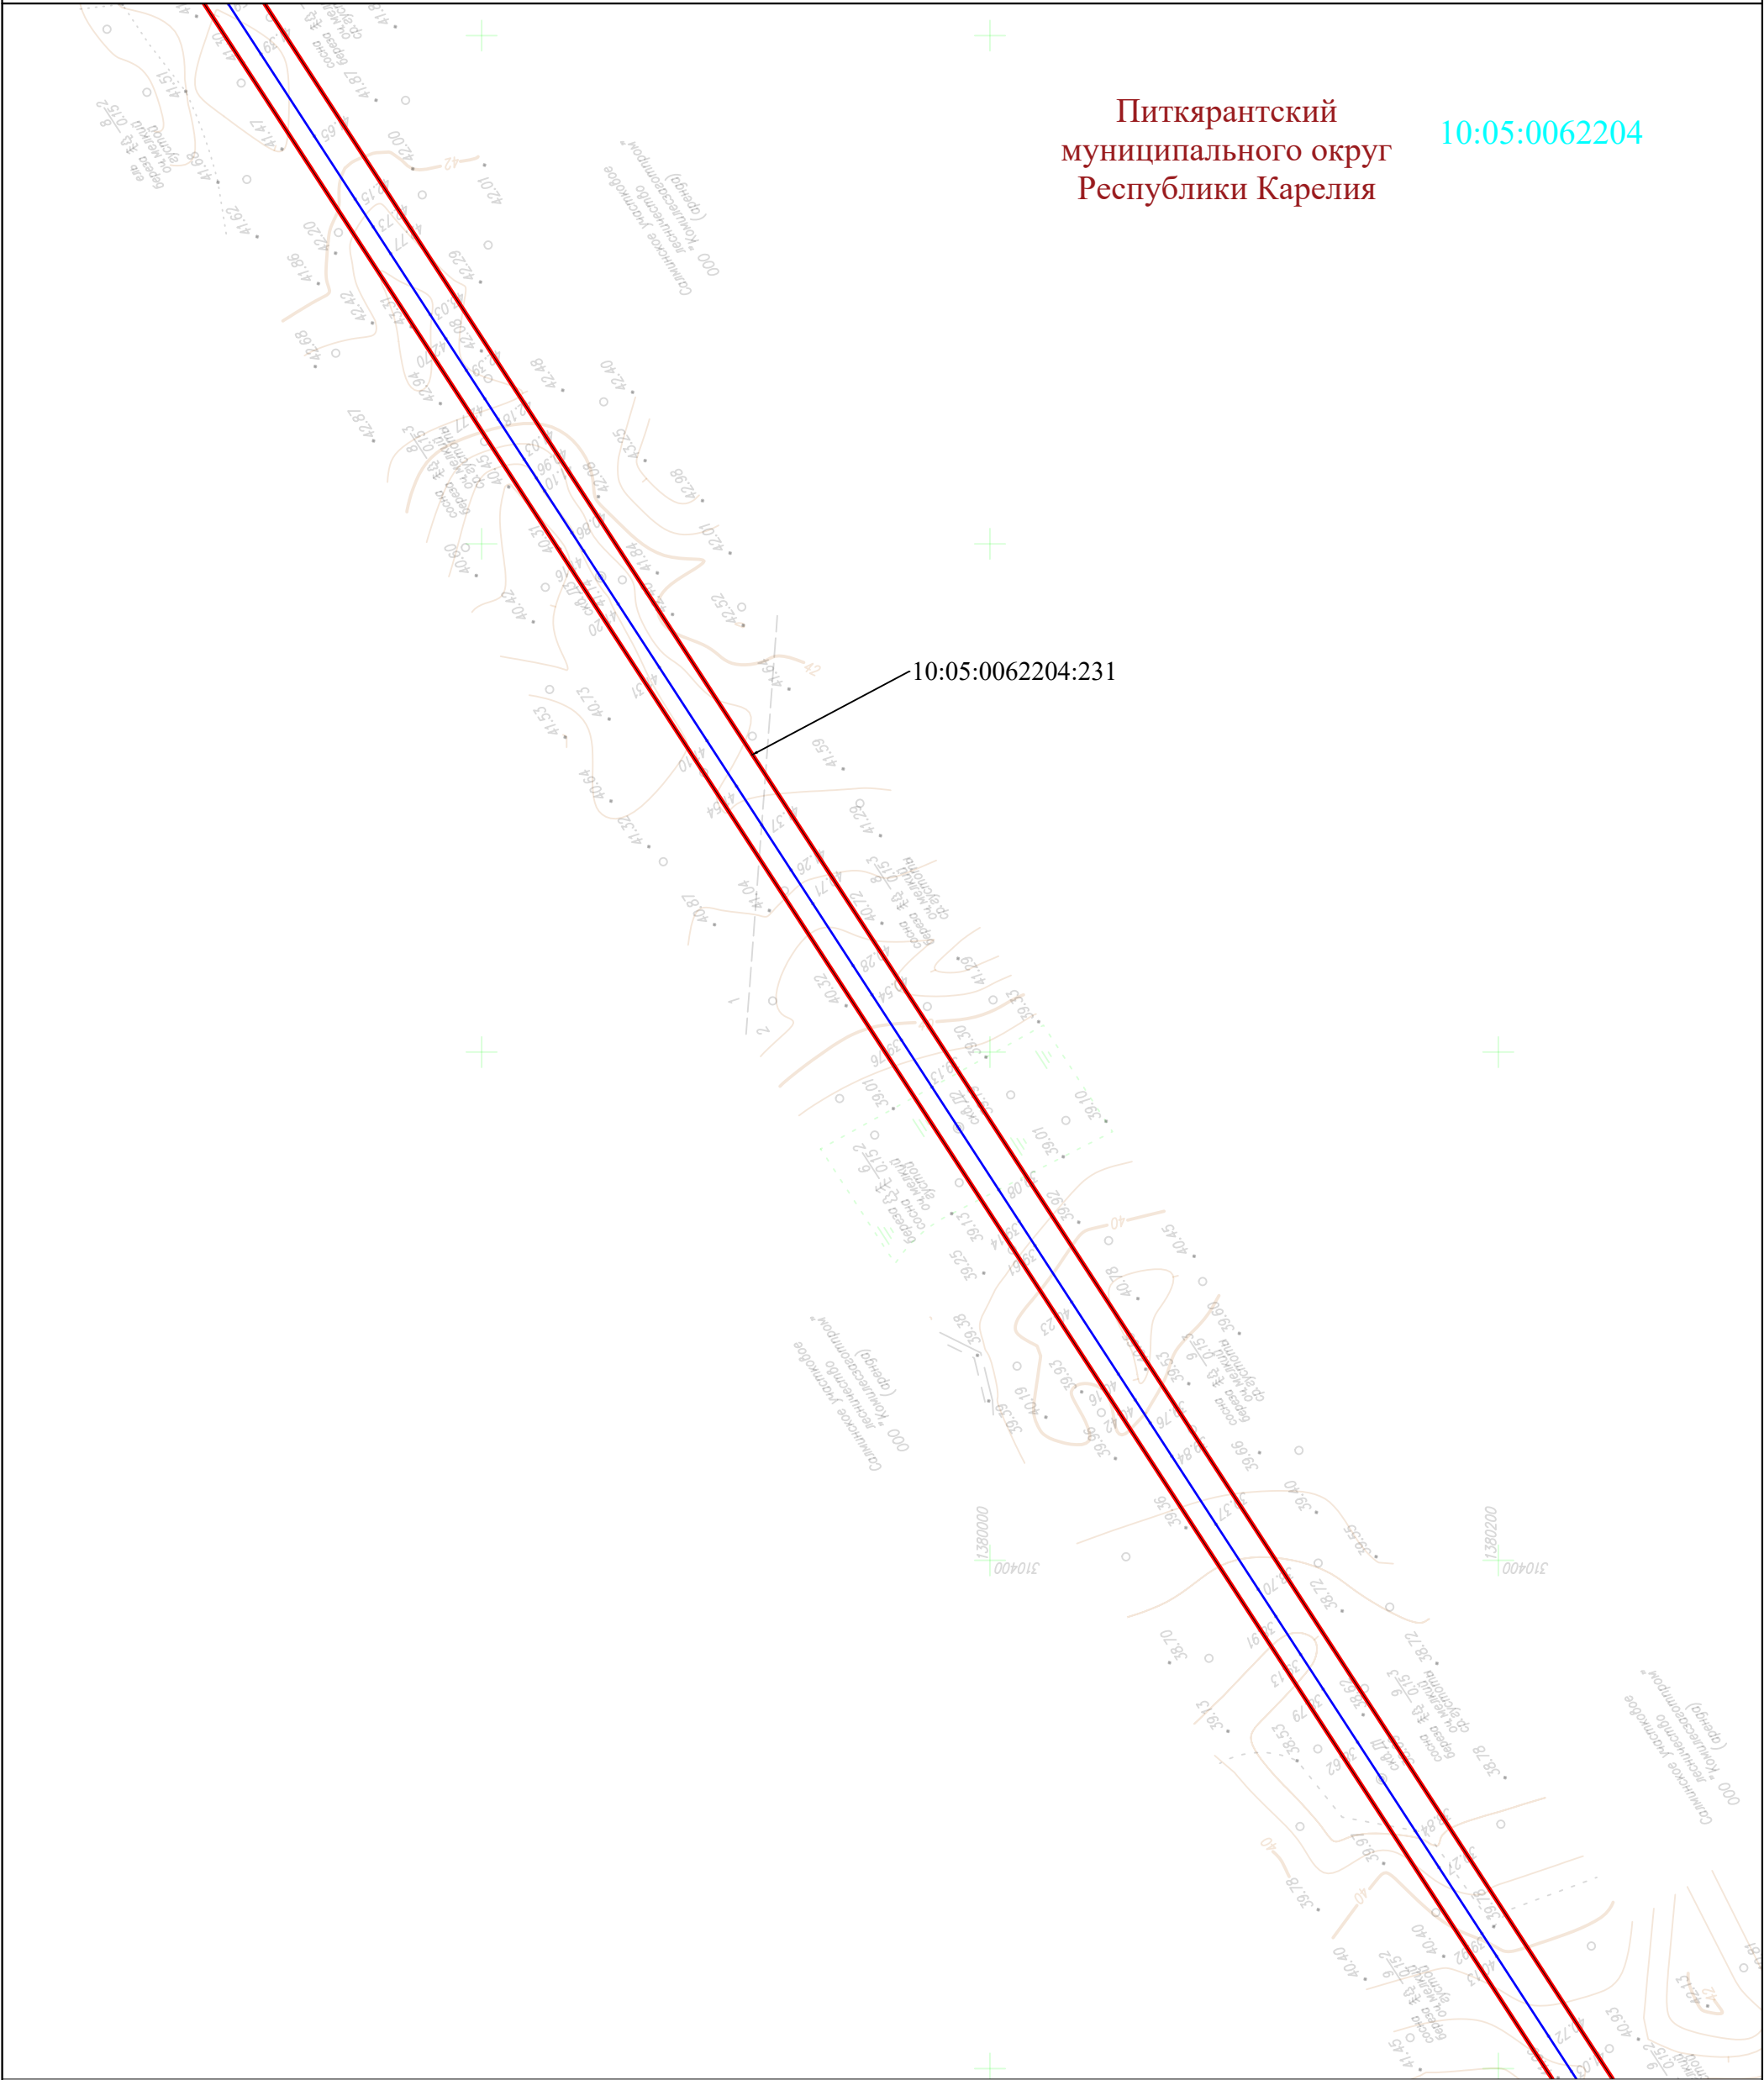

УСЛОВНЫЕ ОБОЗНАЧЕНИЯ:

- - проектная граница публичного сервитута
- 1 - обозначение характерной точки границы публичного сервитута
- - ось проектируемого газопровода
- - граница муниципального образования
- - граница населенного пункта
- 10:00:0000000 - граница и номер кадастрового квартала по сведениям ЕГРН
- 10:00:0000000:10 - граница и номер земельного участка по сведениям ЕГРН

Питкярантский
муниципальный округ
Республики Карелия

10:05:0062204

10:05:0062204:229

10:05:0062204:231

УСЛОВНЫЕ ОБОЗНАЧЕНИЯ:


- - проектная граница публичного сервитута
- 1 - обозначение характерной точки границы публичного сервитута
- - ось проектируемого газопровода
- - граница муниципального образования
- - граница населенного пункта
- 10:00:0000000 - граница и номер кадастрового квартала по сведениям ЕГРН
- 10:00:0000000:10 - граница и номер земельного участка по сведениям ЕГРН

Схема расположения границ публичного сервитута

ЛИСТ 119

Питкярантский
муниципальный округ
Республики Карелия

10:05:0062204

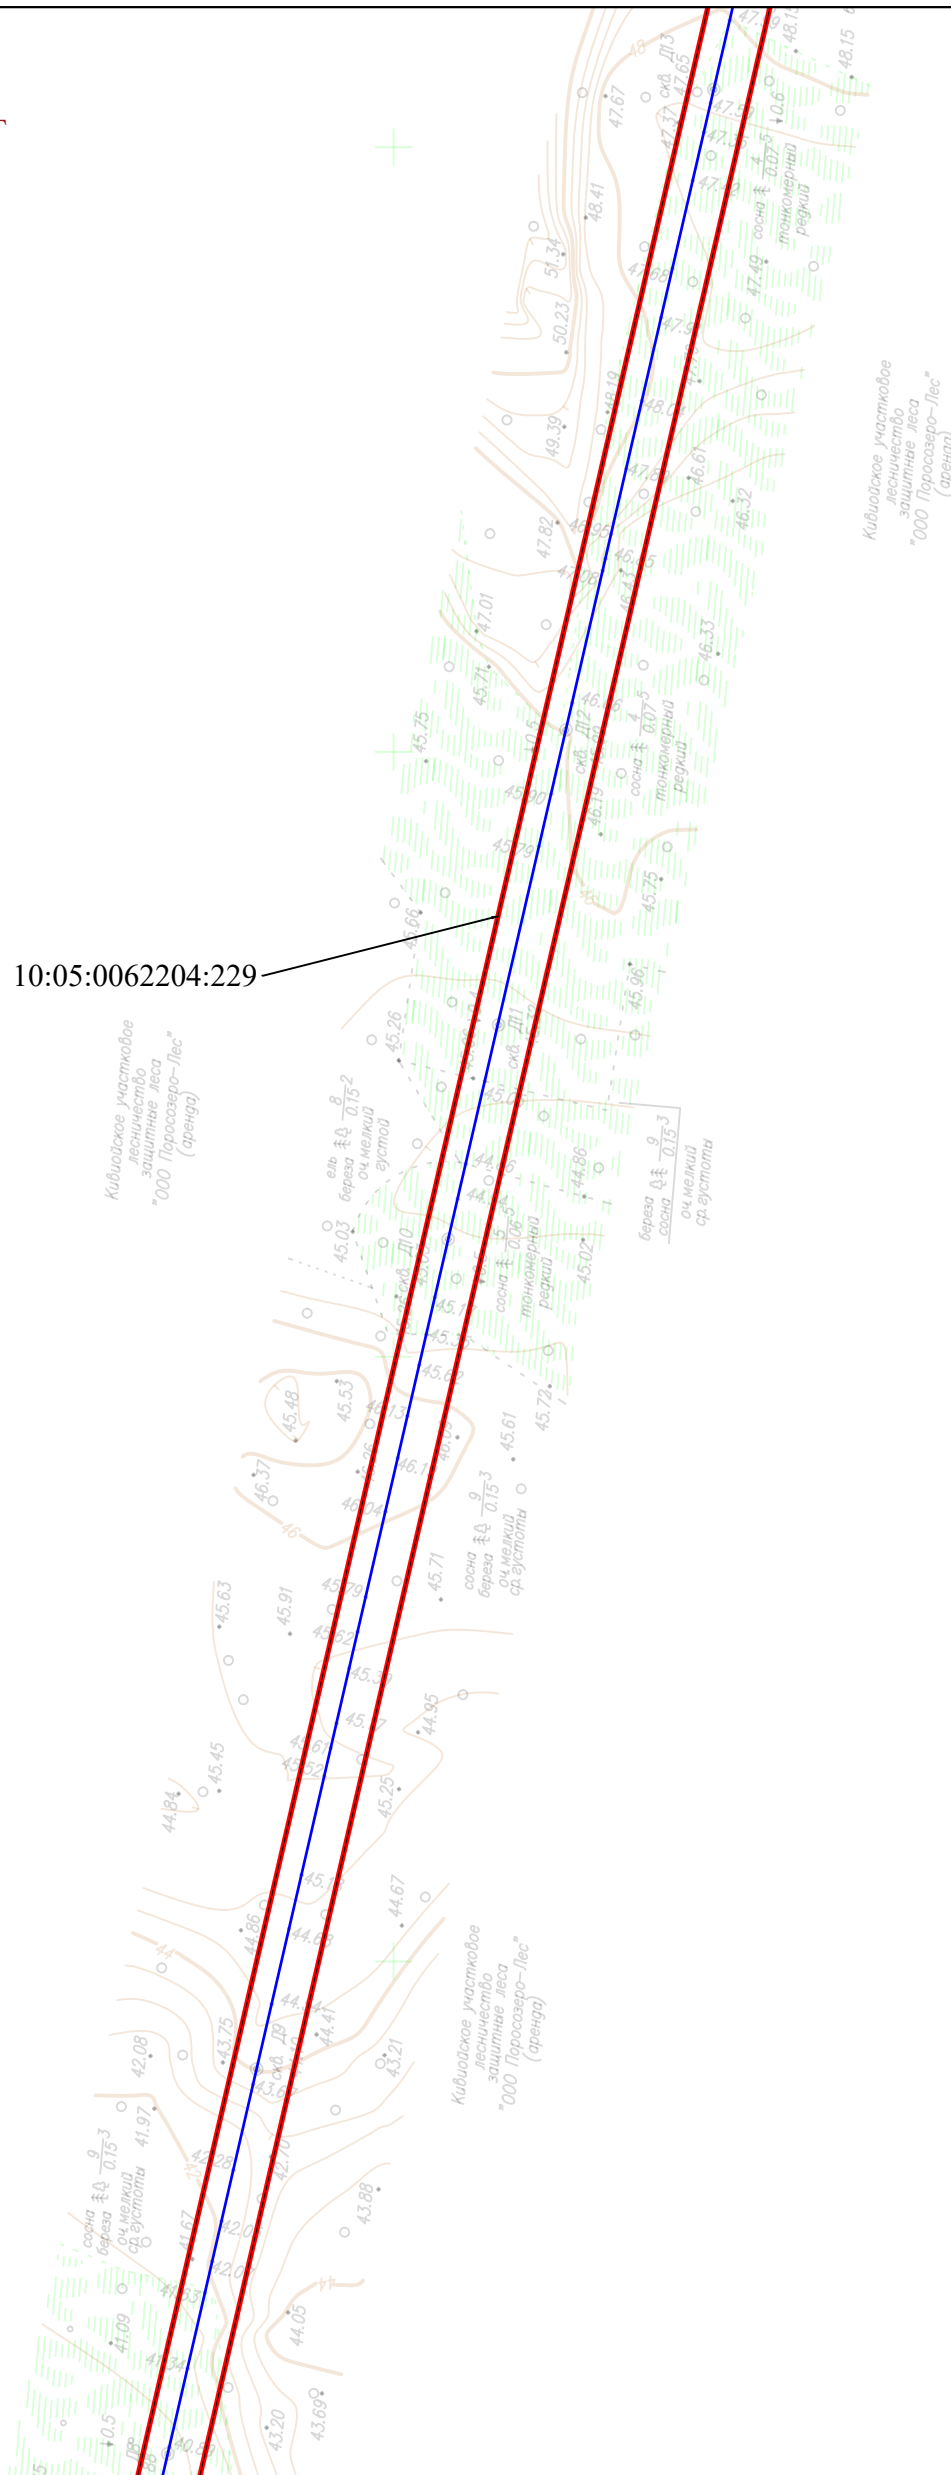

УСЛОВНЫЕ ОБОЗНАЧЕНИЯ:

-  - проектная граница публичного сервитута
- 1 - обозначение характерной точки границы публичного сервитута
-  - ось проектируемого газопровода
-  - граница муниципального образования
-  - граница населенного пункта
-  - граница и номер кадастрового квартала по сведениям ЕГРН
-  - граница и номер земельного участка по сведениям ЕГРН


Масштаб 1:2 500
Формат А3

Питкярантский
муниципальный округ
Республики Карелия

10:05:0062204

10:05:0062204:228

10:05:0062204:229

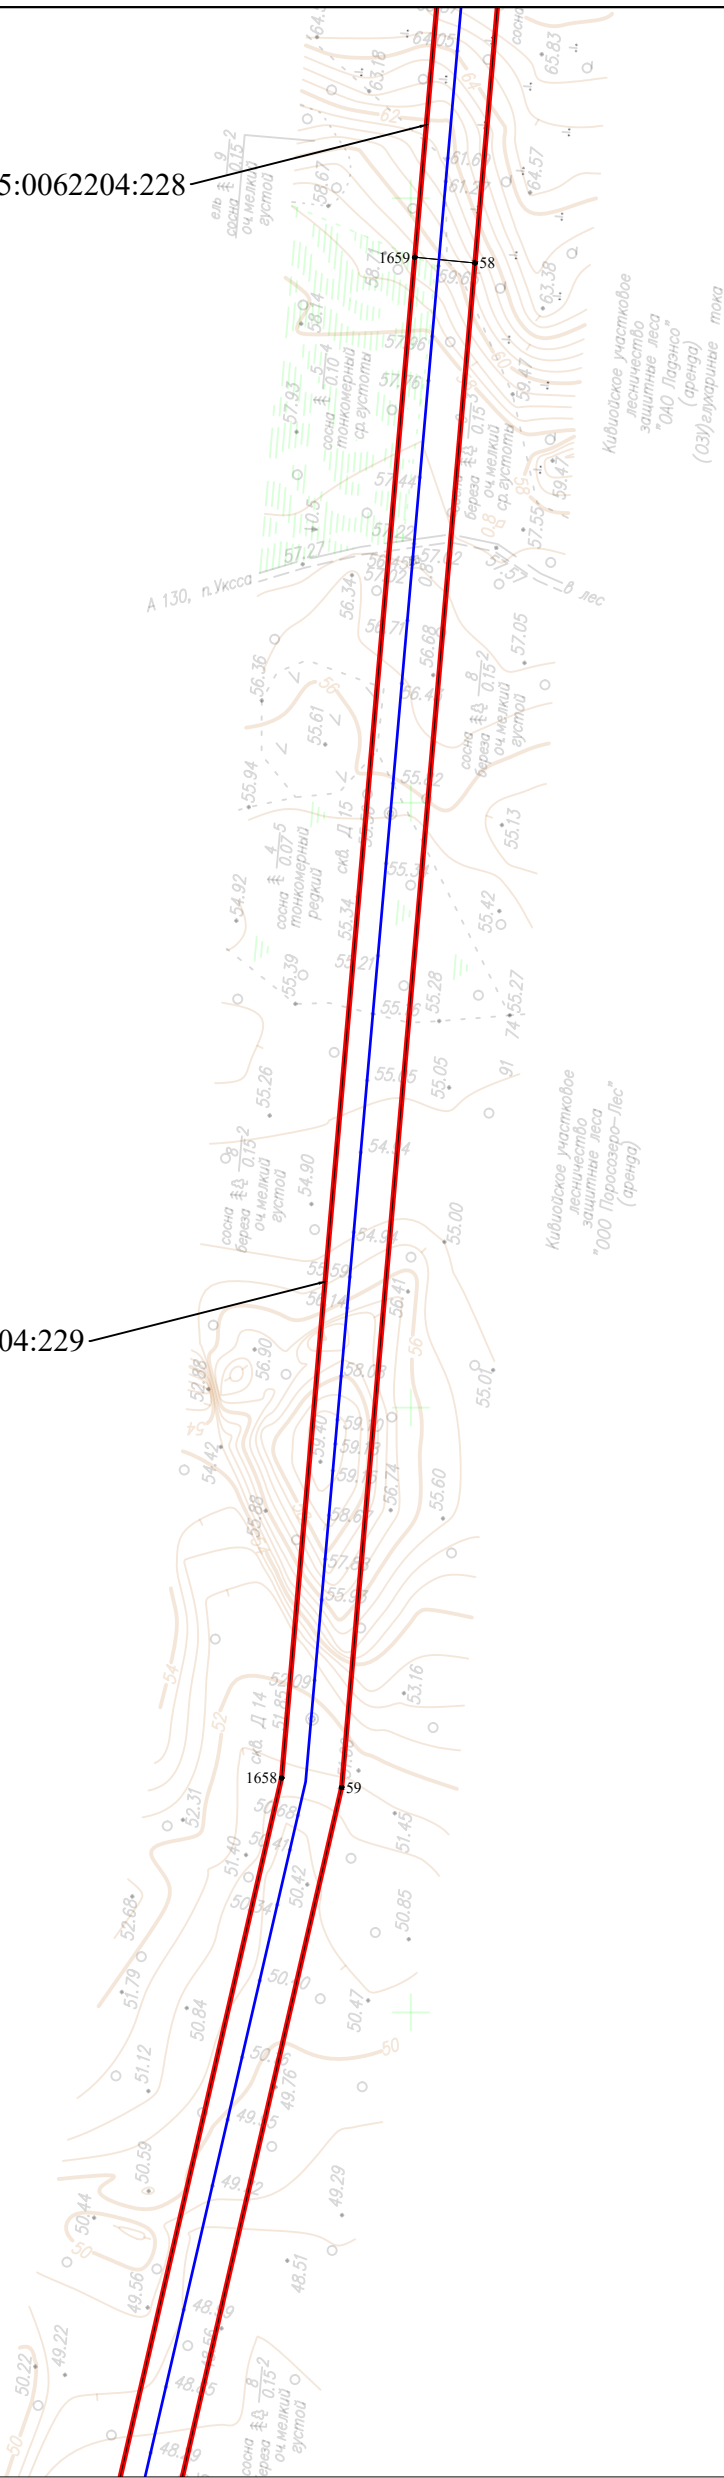


УСЛОВНЫЕ ОБОЗНАЧЕНИЯ:

- - проектная граница публичного сервитута
- 1 - обозначение характерной точки границы публичного сервитута
- - ось проектируемого газопровода
- - граница муниципального образования
- - граница населенного пункта
- 10:00:0000000 - граница и номер кадастрового квартала по сведениям ЕГРН
- 10:00:0000000:10 - граница и номер земельного участка по сведениям ЕГРН

Питкярантский
муниципальный округ
Республики Карелия

10:05:0062204

10:05:0062204:228

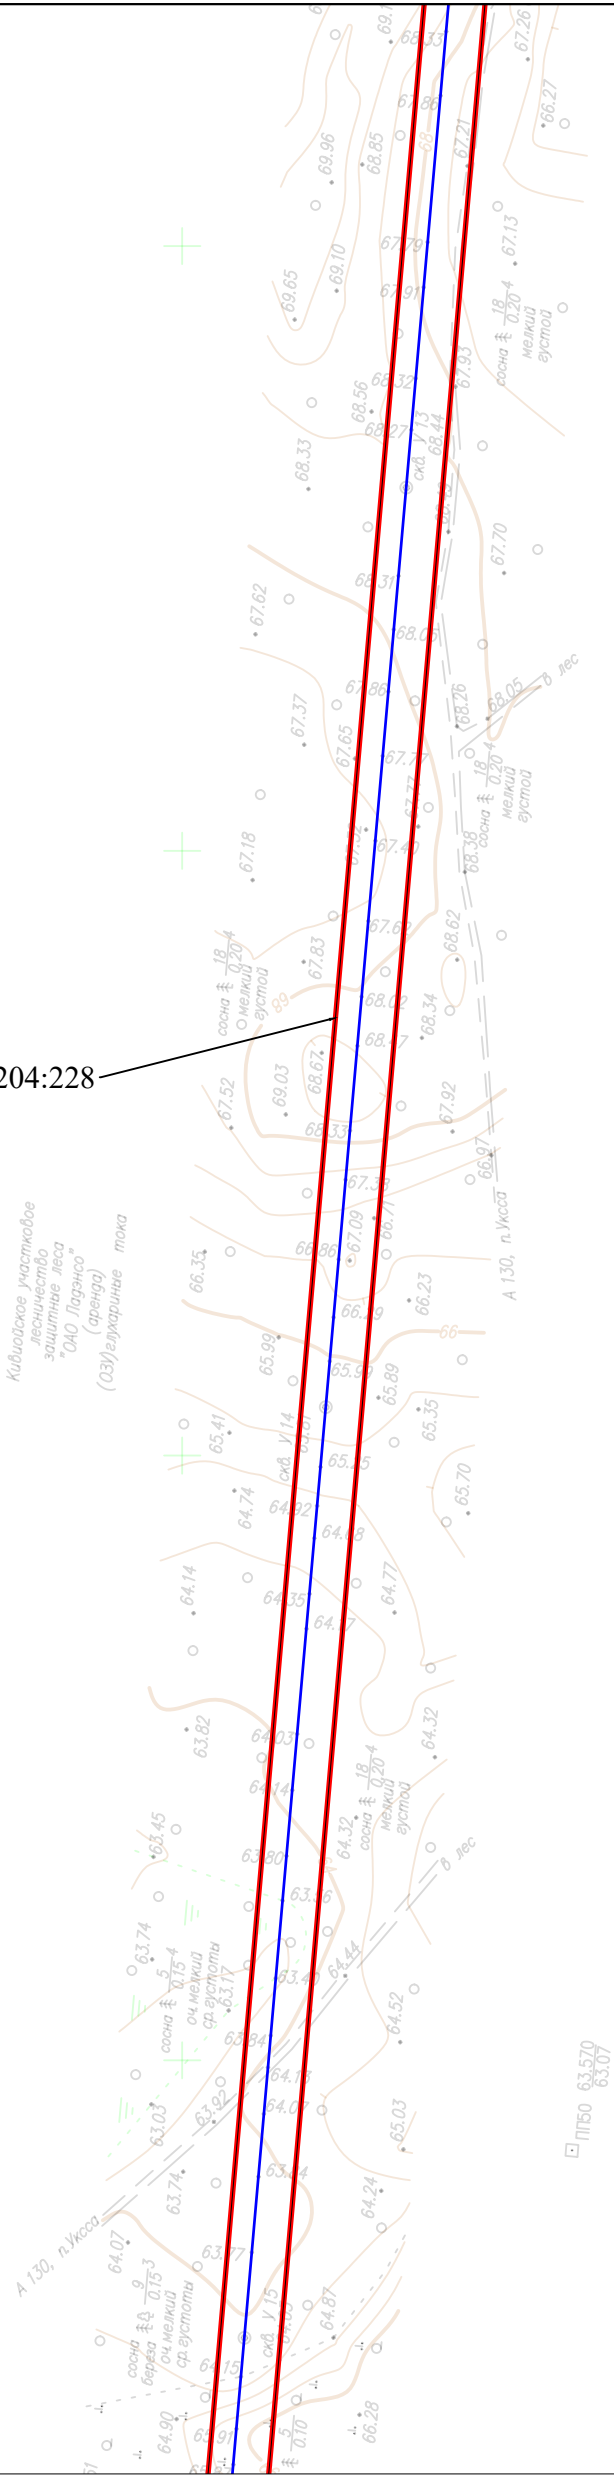


УСЛОВНЫЕ ОБОЗНАЧЕНИЯ:

- - проектная граница публичного сервитута
- 1 - обозначение характерной точки границы публичного сервитута
- - ось проектируемого газопровода
- - граница муниципального образования
- - граница населенного пункта
- 10:00:0000000 - граница и номер кадастрового квартала по сведениям ЕГРН
- 10:00:0000000:10 - граница и номер земельного участка по сведениям ЕГРН

Питкярантский
муниципальный округ
Республики Карелия

10:05:0062204

10:05:0062204:228

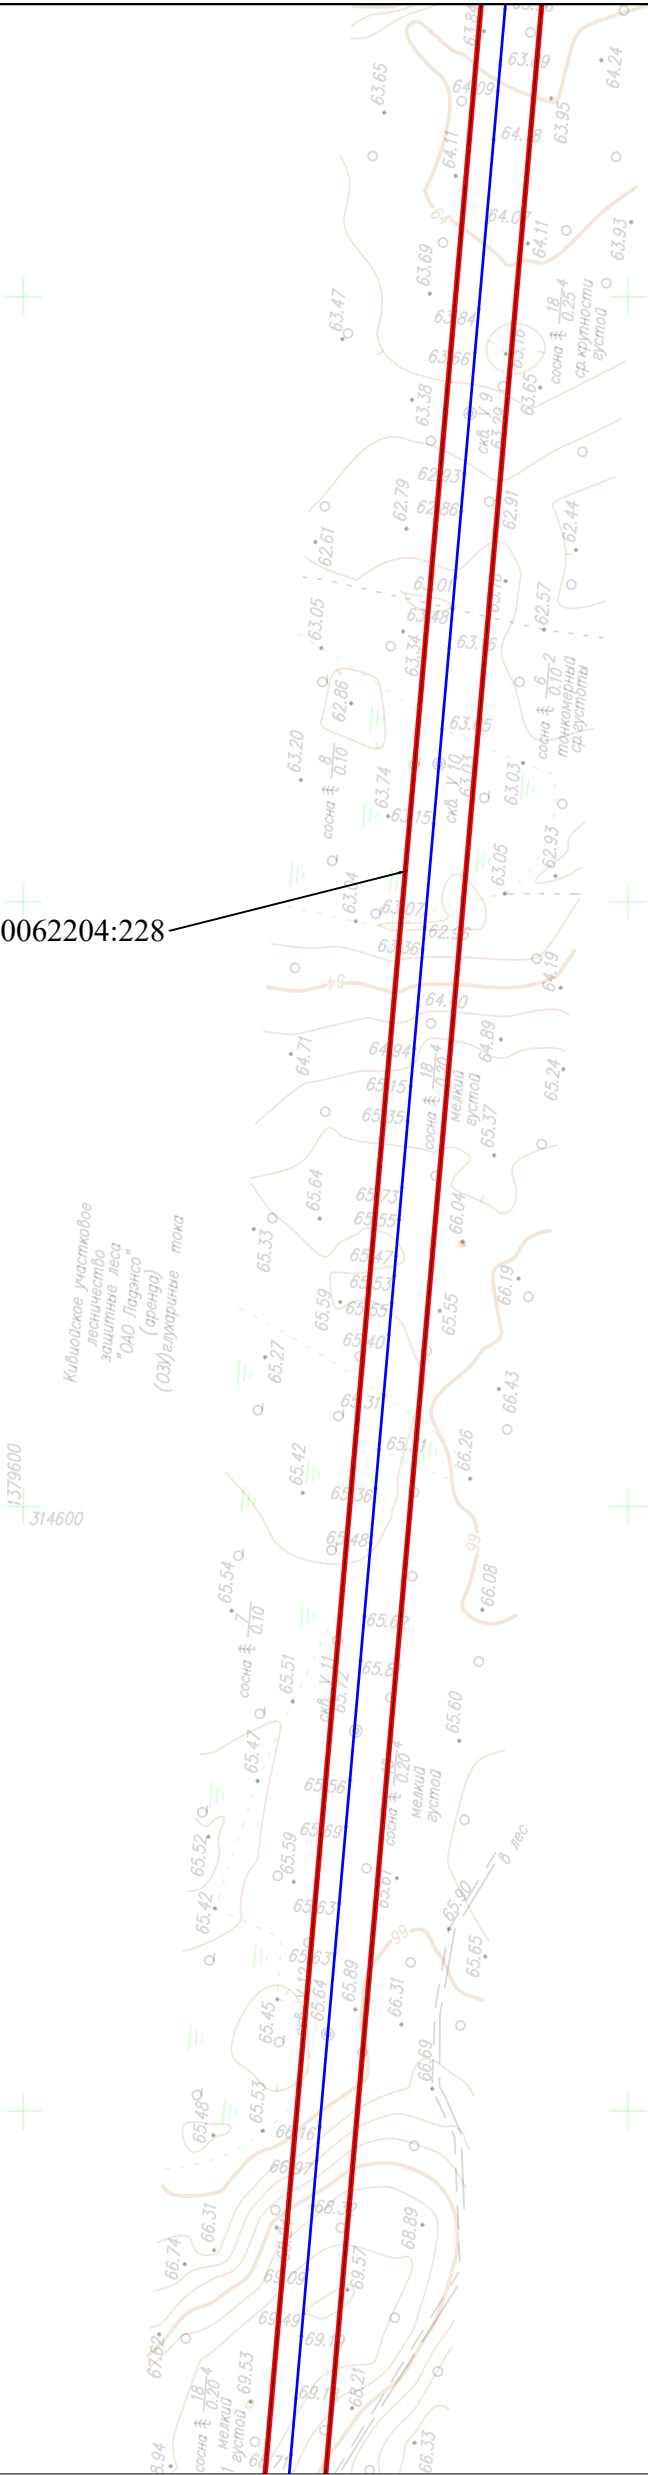

УСЛОВНЫЕ ОБОЗНАЧЕНИЯ:

- - проектная граница публичного сервитута
- 1 - обозначение характерной точки границы публичного сервитута
- - ось проектируемого газопровода
- - граница муниципального образования
- - граница населенного пункта
- 10:00:0000000 - граница и номер кадастрового квартала по сведениям ЕГРН
- 10:00:0000000:10 - граница и номер земельного участка по сведениям ЕГРН

Питкярантский
муниципальный округ
Республики Карелия

10:05:0062204

10:05:0062204:228


Кивийское участковое
лесничество
защитные леса
"ОАО Латорца"
(аренда)
(03)/газопроводные токи

УСЛОВНЫЕ ОБОЗНАЧЕНИЯ:

- - проектная граница публичного сервитута
- 1 - обозначение характерной точки границы публичного сервитута
- - ось проектируемого газопровода
- - граница муниципального образования
- - граница населенного пункта
- 10:00:0000000 - граница и номер кадастрового квартала по сведениям ЕГРН
- 10:00:0000000:10 - граница и номер земельного участка по сведениям ЕГРН


Питкярантский
муниципальный округ
Республики Карелия

10:05:0062204

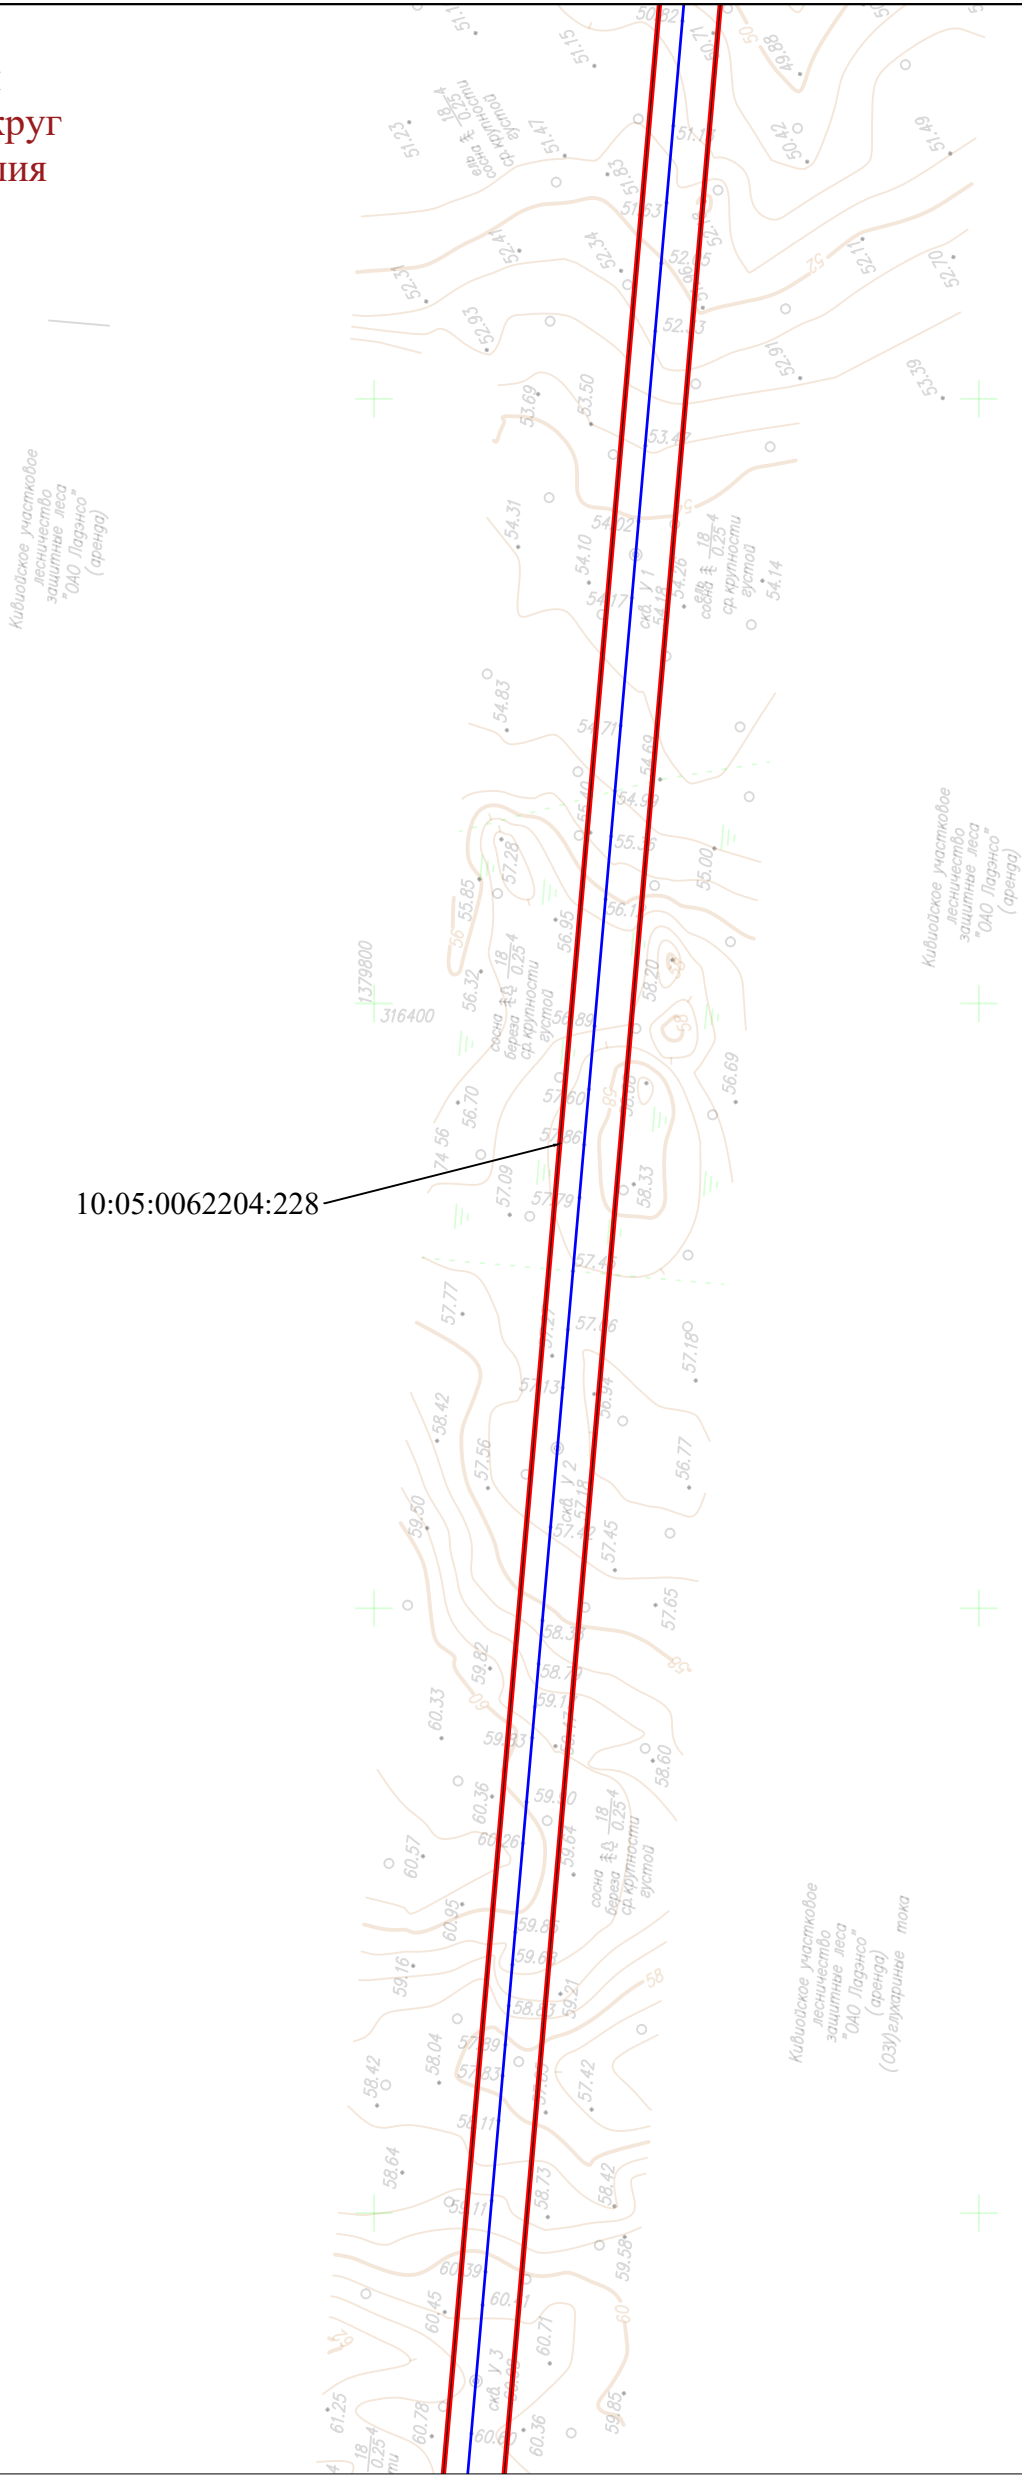

УСЛОВНЫЕ ОБОЗНАЧЕНИЯ:

- - проектная граница публичного сервитута
- 1 - обозначение характерной точки границы публичного сервитута
- - ось проектируемого газопровода
- - граница муниципального образования
- - граница населенного пункта
- 10:00:0000000 - граница и номер кадастрового квартала по сведениям ЕГРН
- 10:00:0000000:10 - граница и номер земельного участка по сведениям ЕГРН

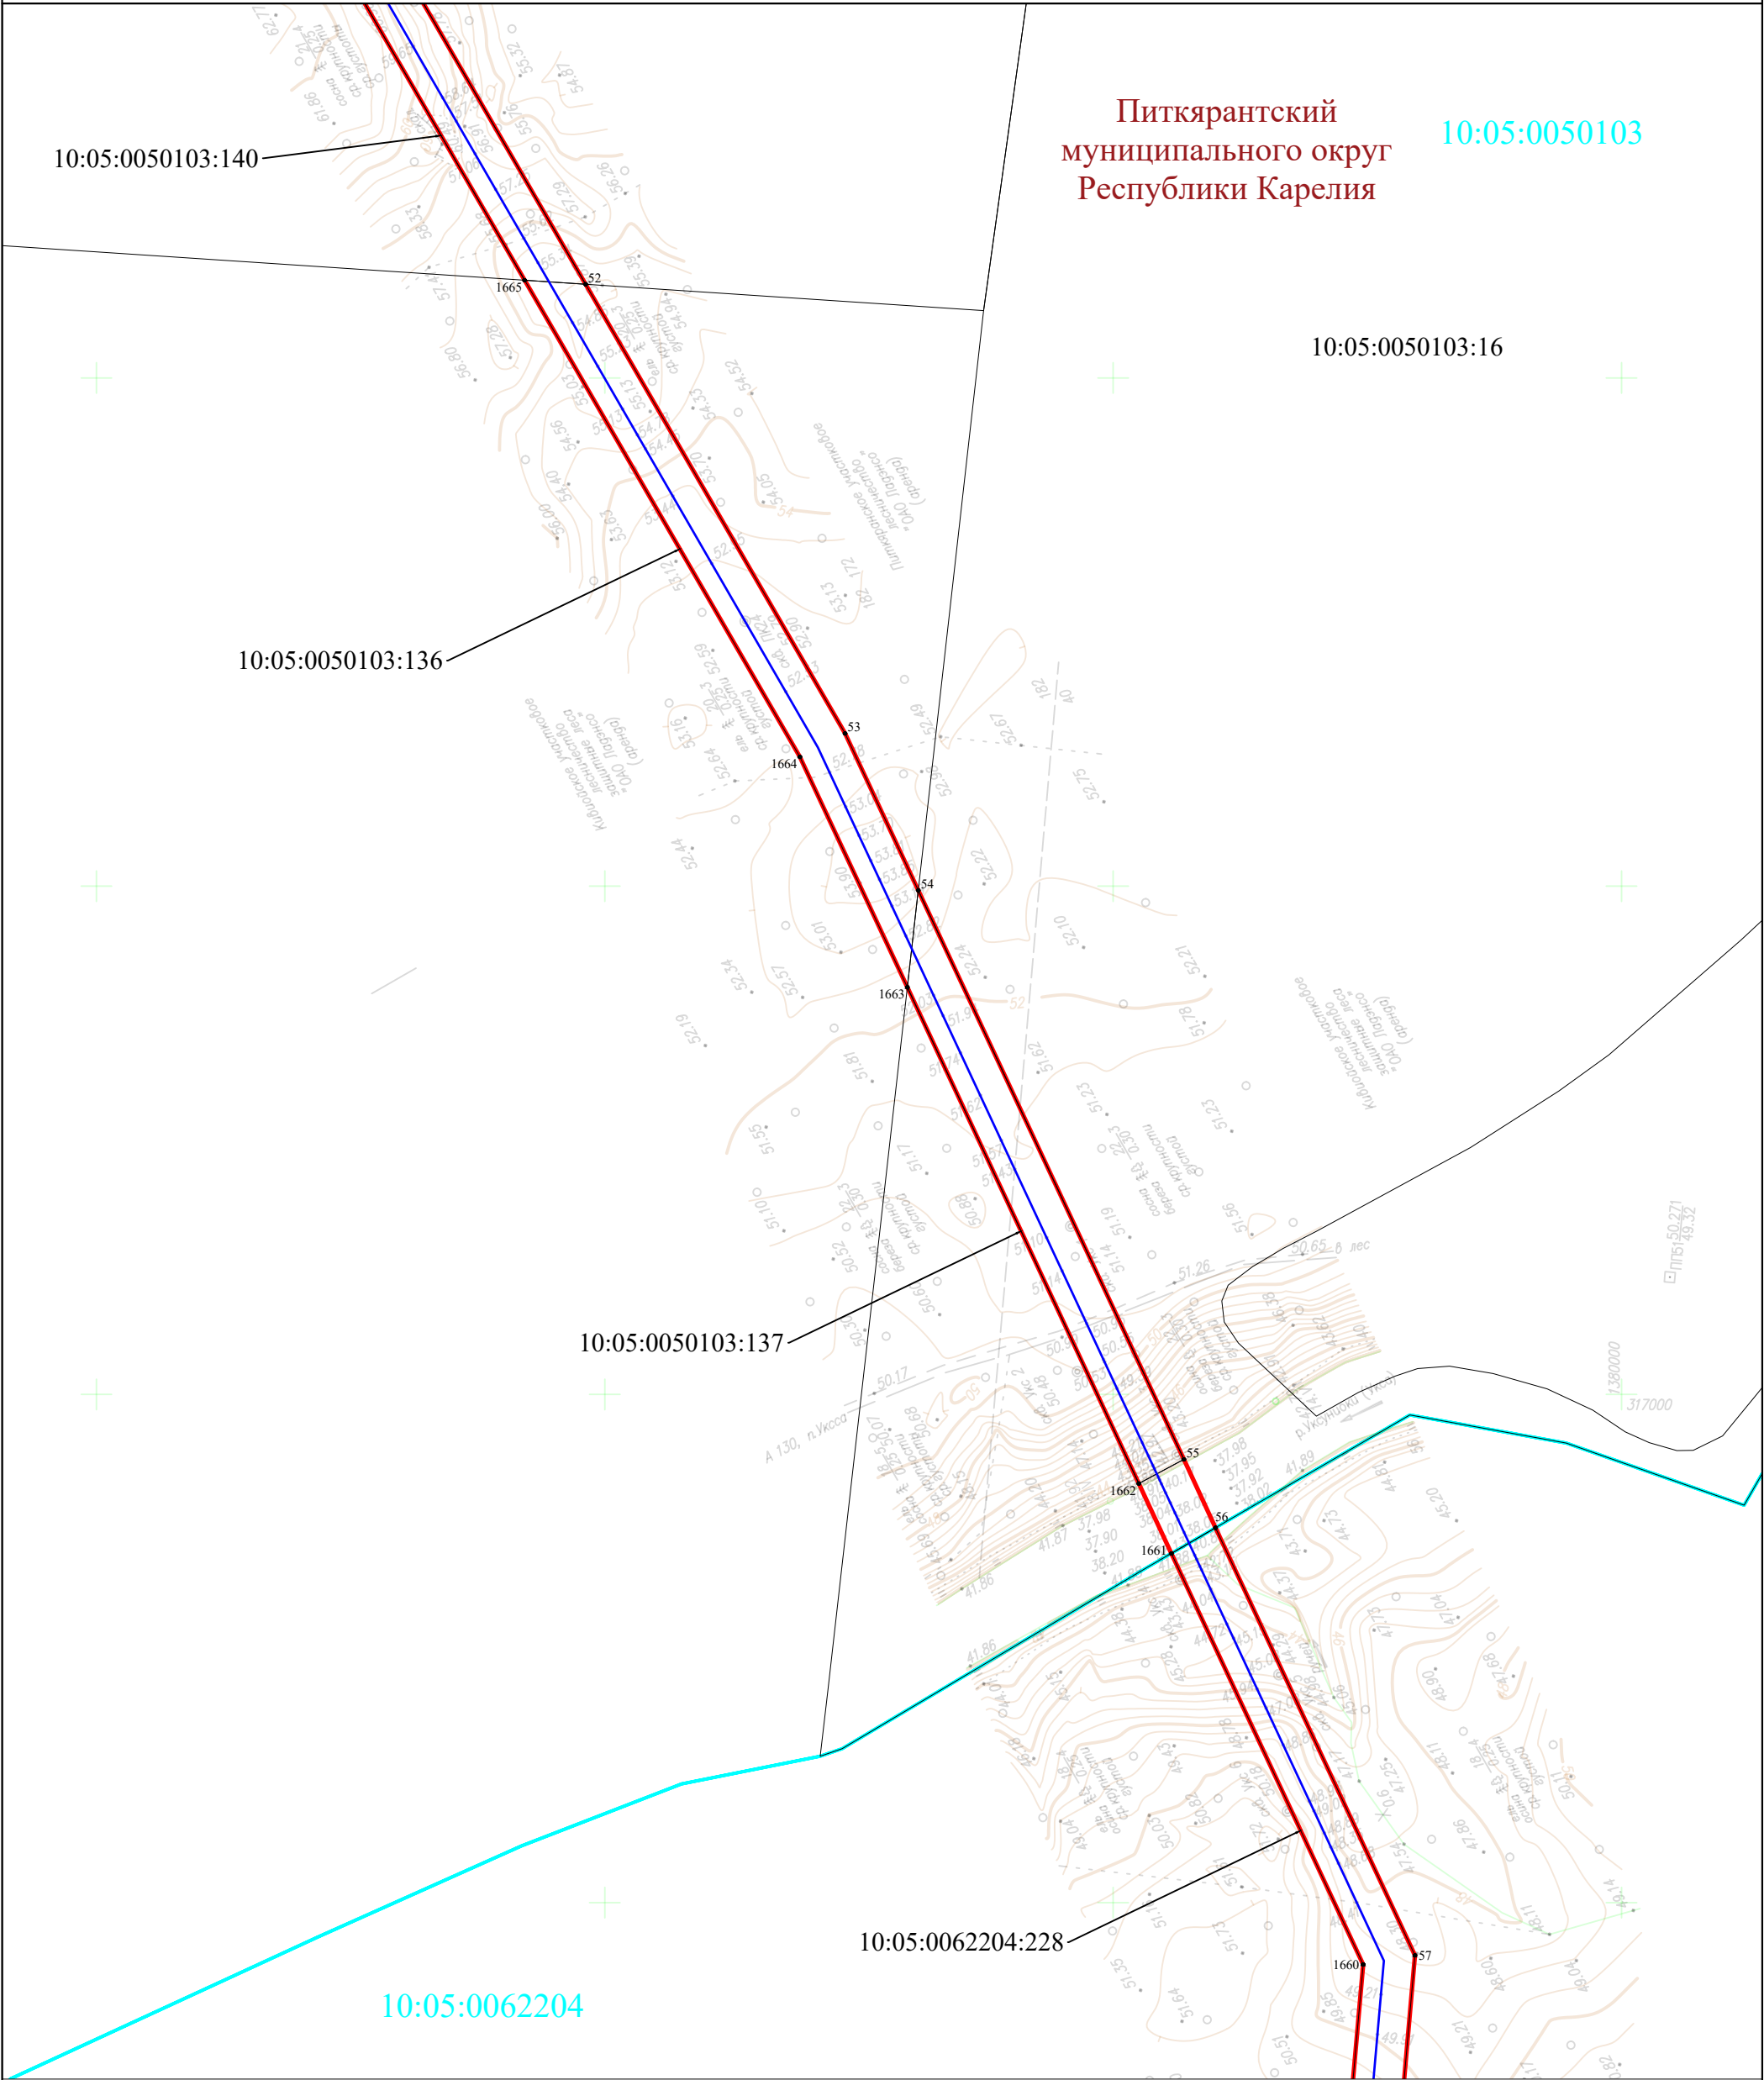

УСЛОВНЫЕ ОБОЗНАЧЕНИЯ:

- - проектная граница публичного сервитута
- 1 - обозначение характерной точки границы публичного сервитута
- - ось проектируемого газопровода
- - граница муниципального образования
- - граница населенного пункта
- 10:00:0000000 - граница и номер кадастрового квартала по сведениям ЕГРН
- 10:00:0000000:10 - граница и номер земельного участка по сведениям ЕГРН

Питкярантский
муниципальный округ
Республики Карелия


10:05:0050103

10:05:0050103:140

1666

УСЛОВНЫЕ ОБОЗНАЧЕНИЯ:

- - проектная граница публичного сервитута
- 1 - обозначение характерной точки границы публичного сервитута
- - ось проектируемого газопровода
- - граница муниципального образования
- - граница населенного пункта
- 10:00:0000000 - граница и номер кадастрового квартала по сведениям ЕГРН
- 10:00:0000000:10 - граница и номер земельного участка по сведениям ЕГРН

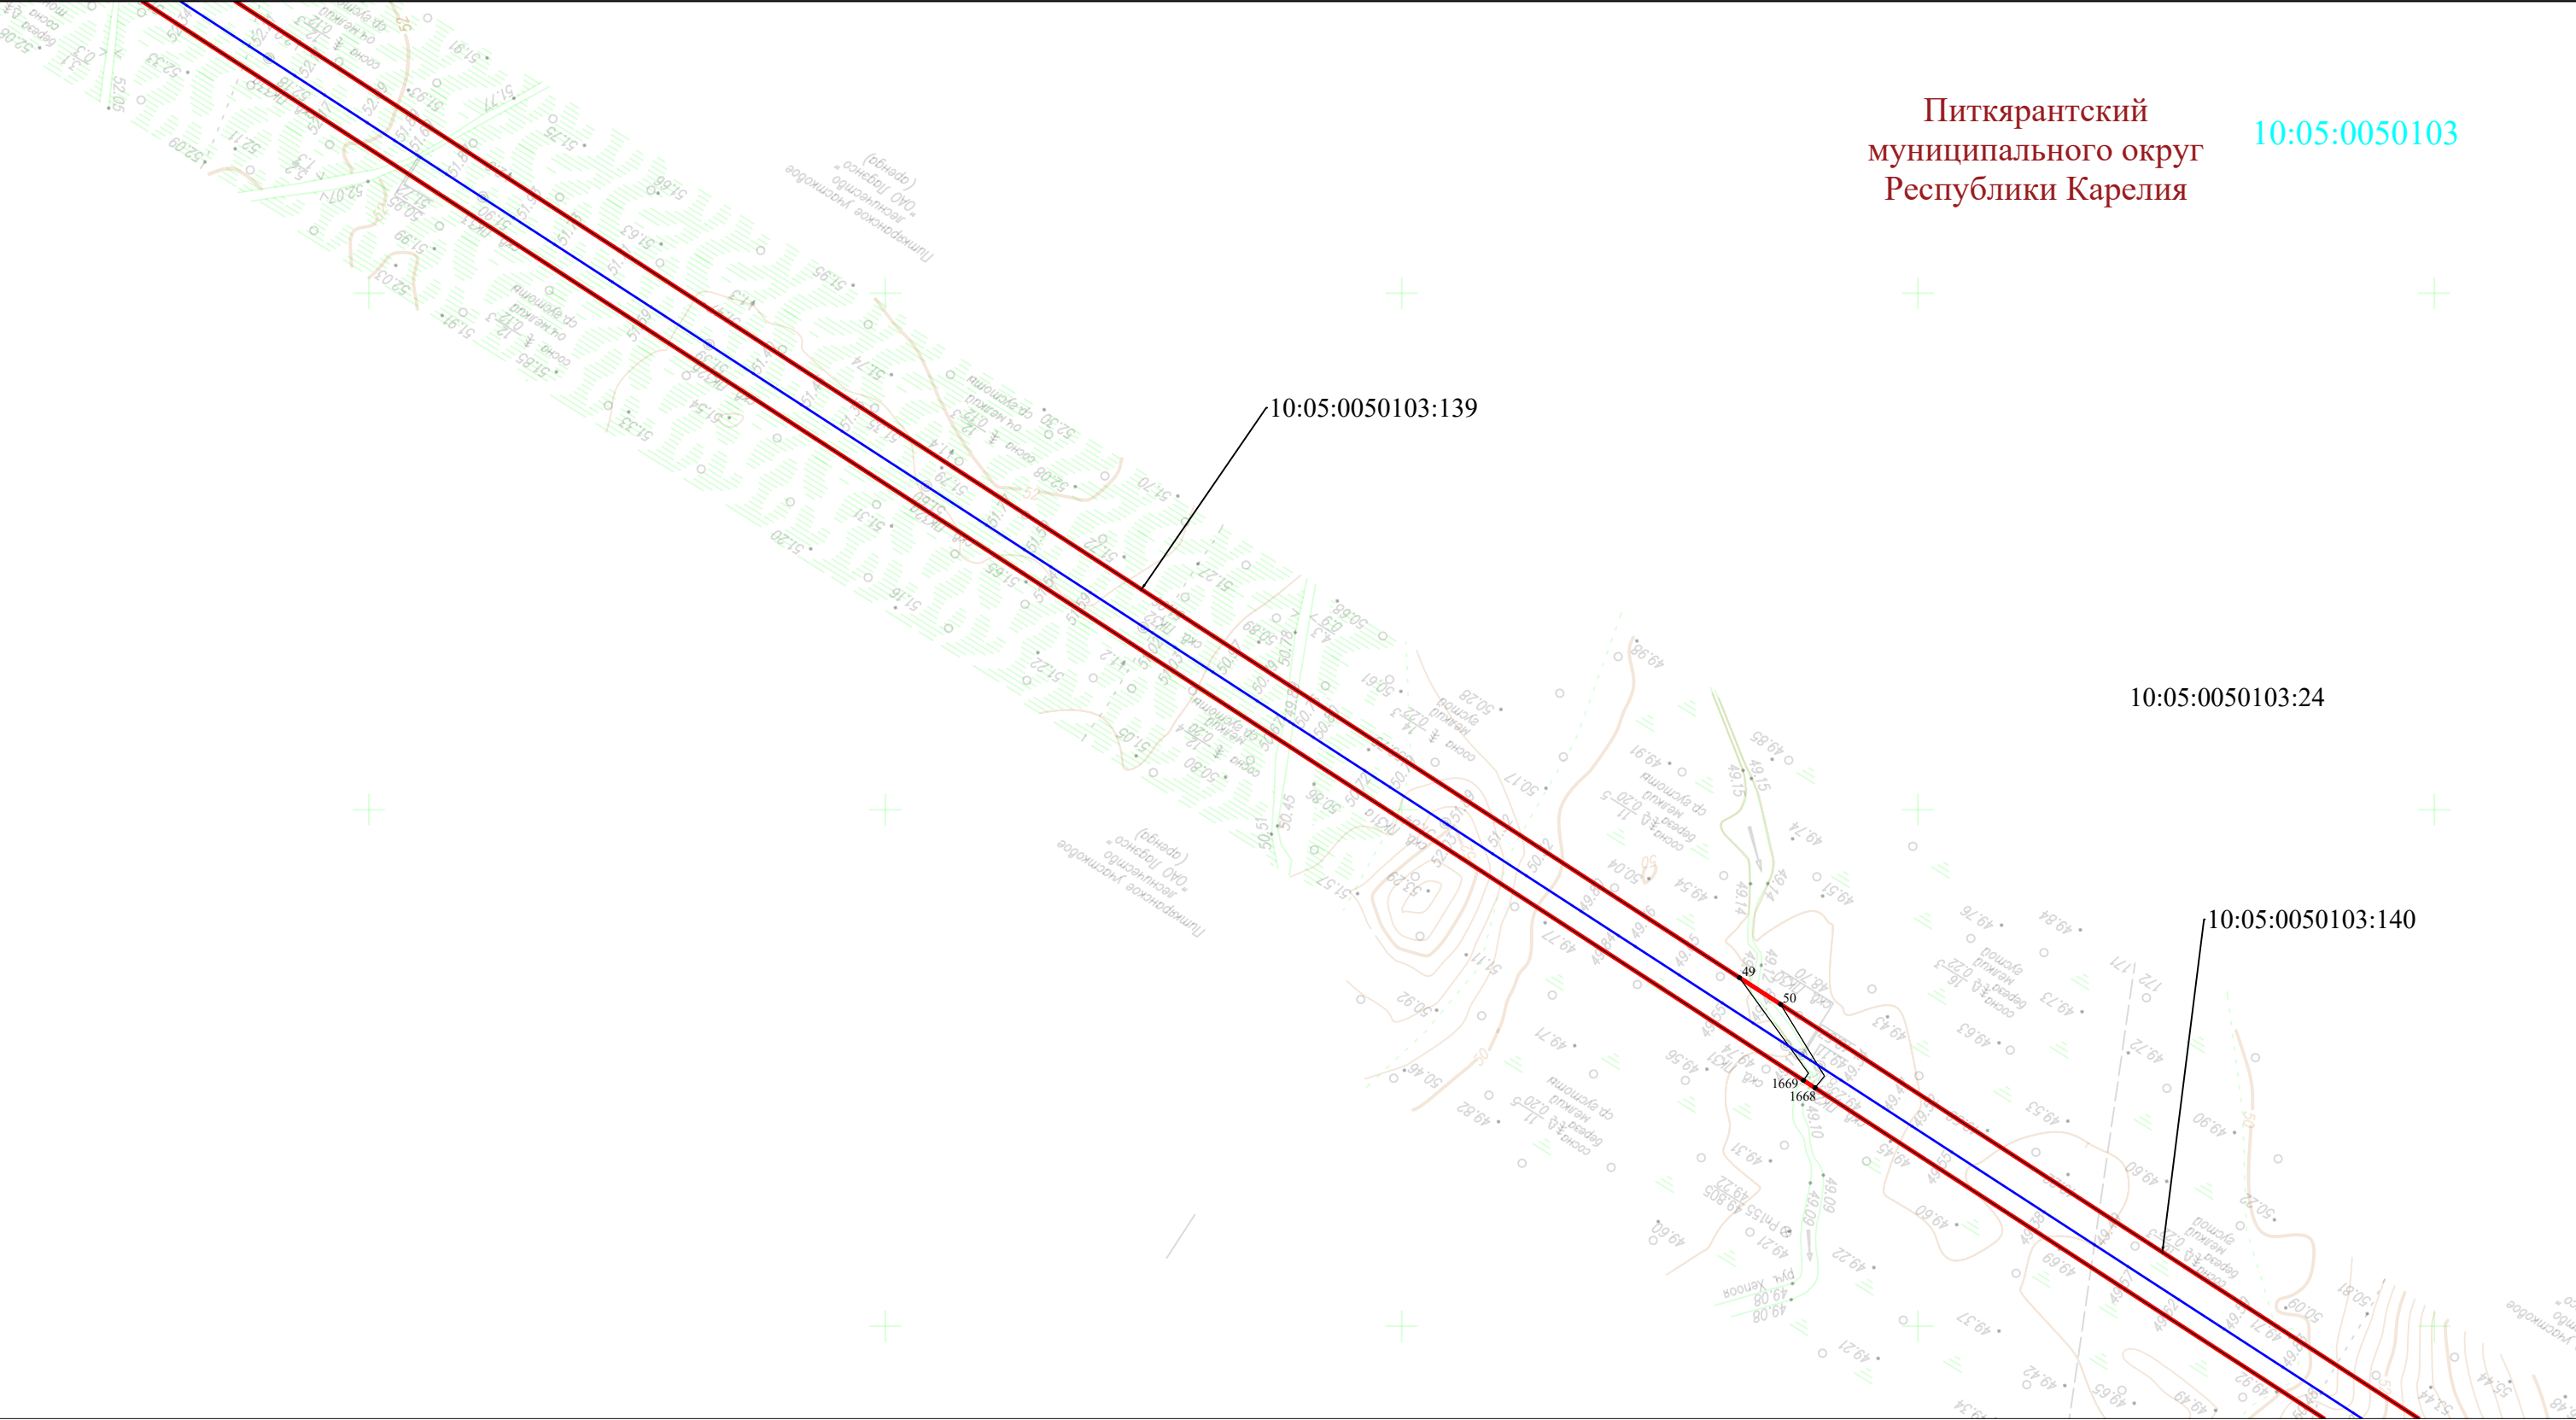


УСЛОВНЫЕ ОБОЗНАЧЕНИЯ:

- - проектная граница публичного сервитута
- 1 - обозначение характерной точки границы публичного сервитута
- - ось проектируемого газопровода

- - граница муниципального образования
- - граница населенного пункта
- 10:00:0000000 - граница и номер кадастрового квартала по сведениям ЕГРН
- 10:00:0000000:10 - граница и номер земельного участка по сведениям ЕГРН


Схема расположения границ публичного сервитута

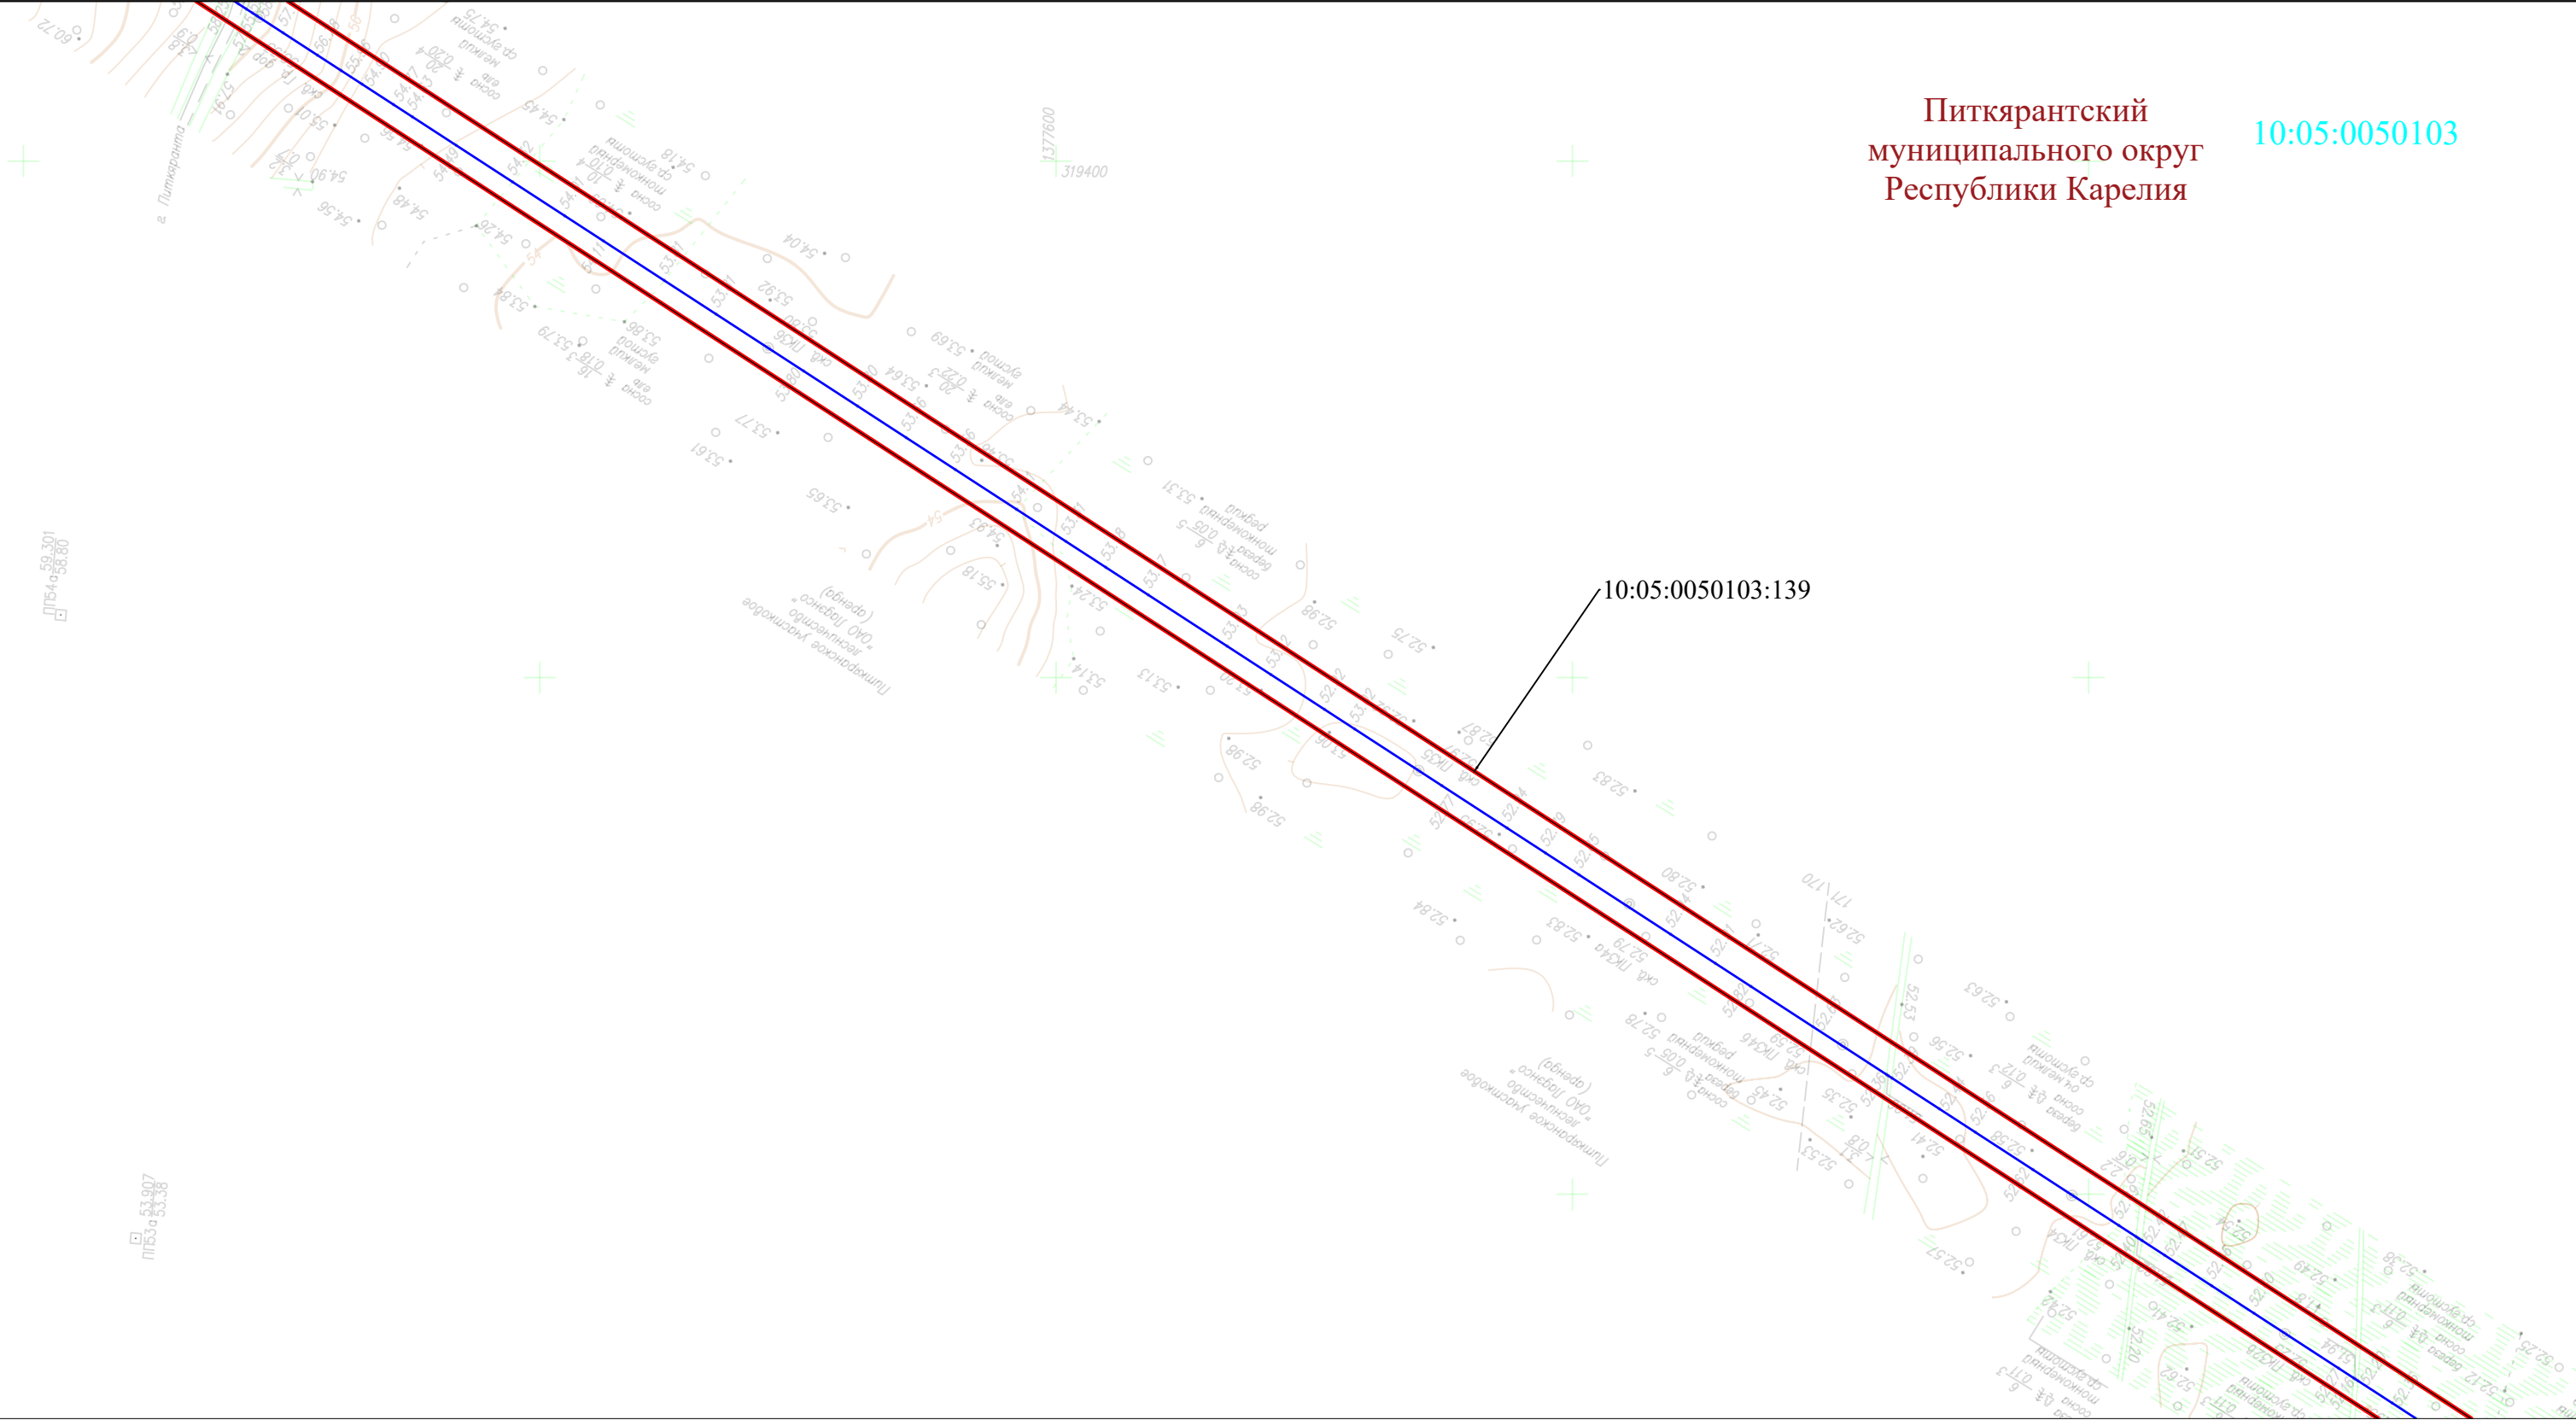

УСЛОВНЫЕ ОБОЗНАЧЕНИЯ:

- | | | | |
|---|--|---|---|
| | - проектная граница публичного сервитута | | - граница муниципального образования |
| • 1 | - обозначение характерной точки границы публичного сервитута |  | - граница населенного пункта |
| | - ось проектируемого газопровода | 10:00:0000000 | - граница и номер кадастрового квартала по сведениям ЕГРН |
| | | 10:00:0000000:10 | - граница и номер земельного участка по сведениям ЕГРН |

Масштаб 1:2 500
Формат А3

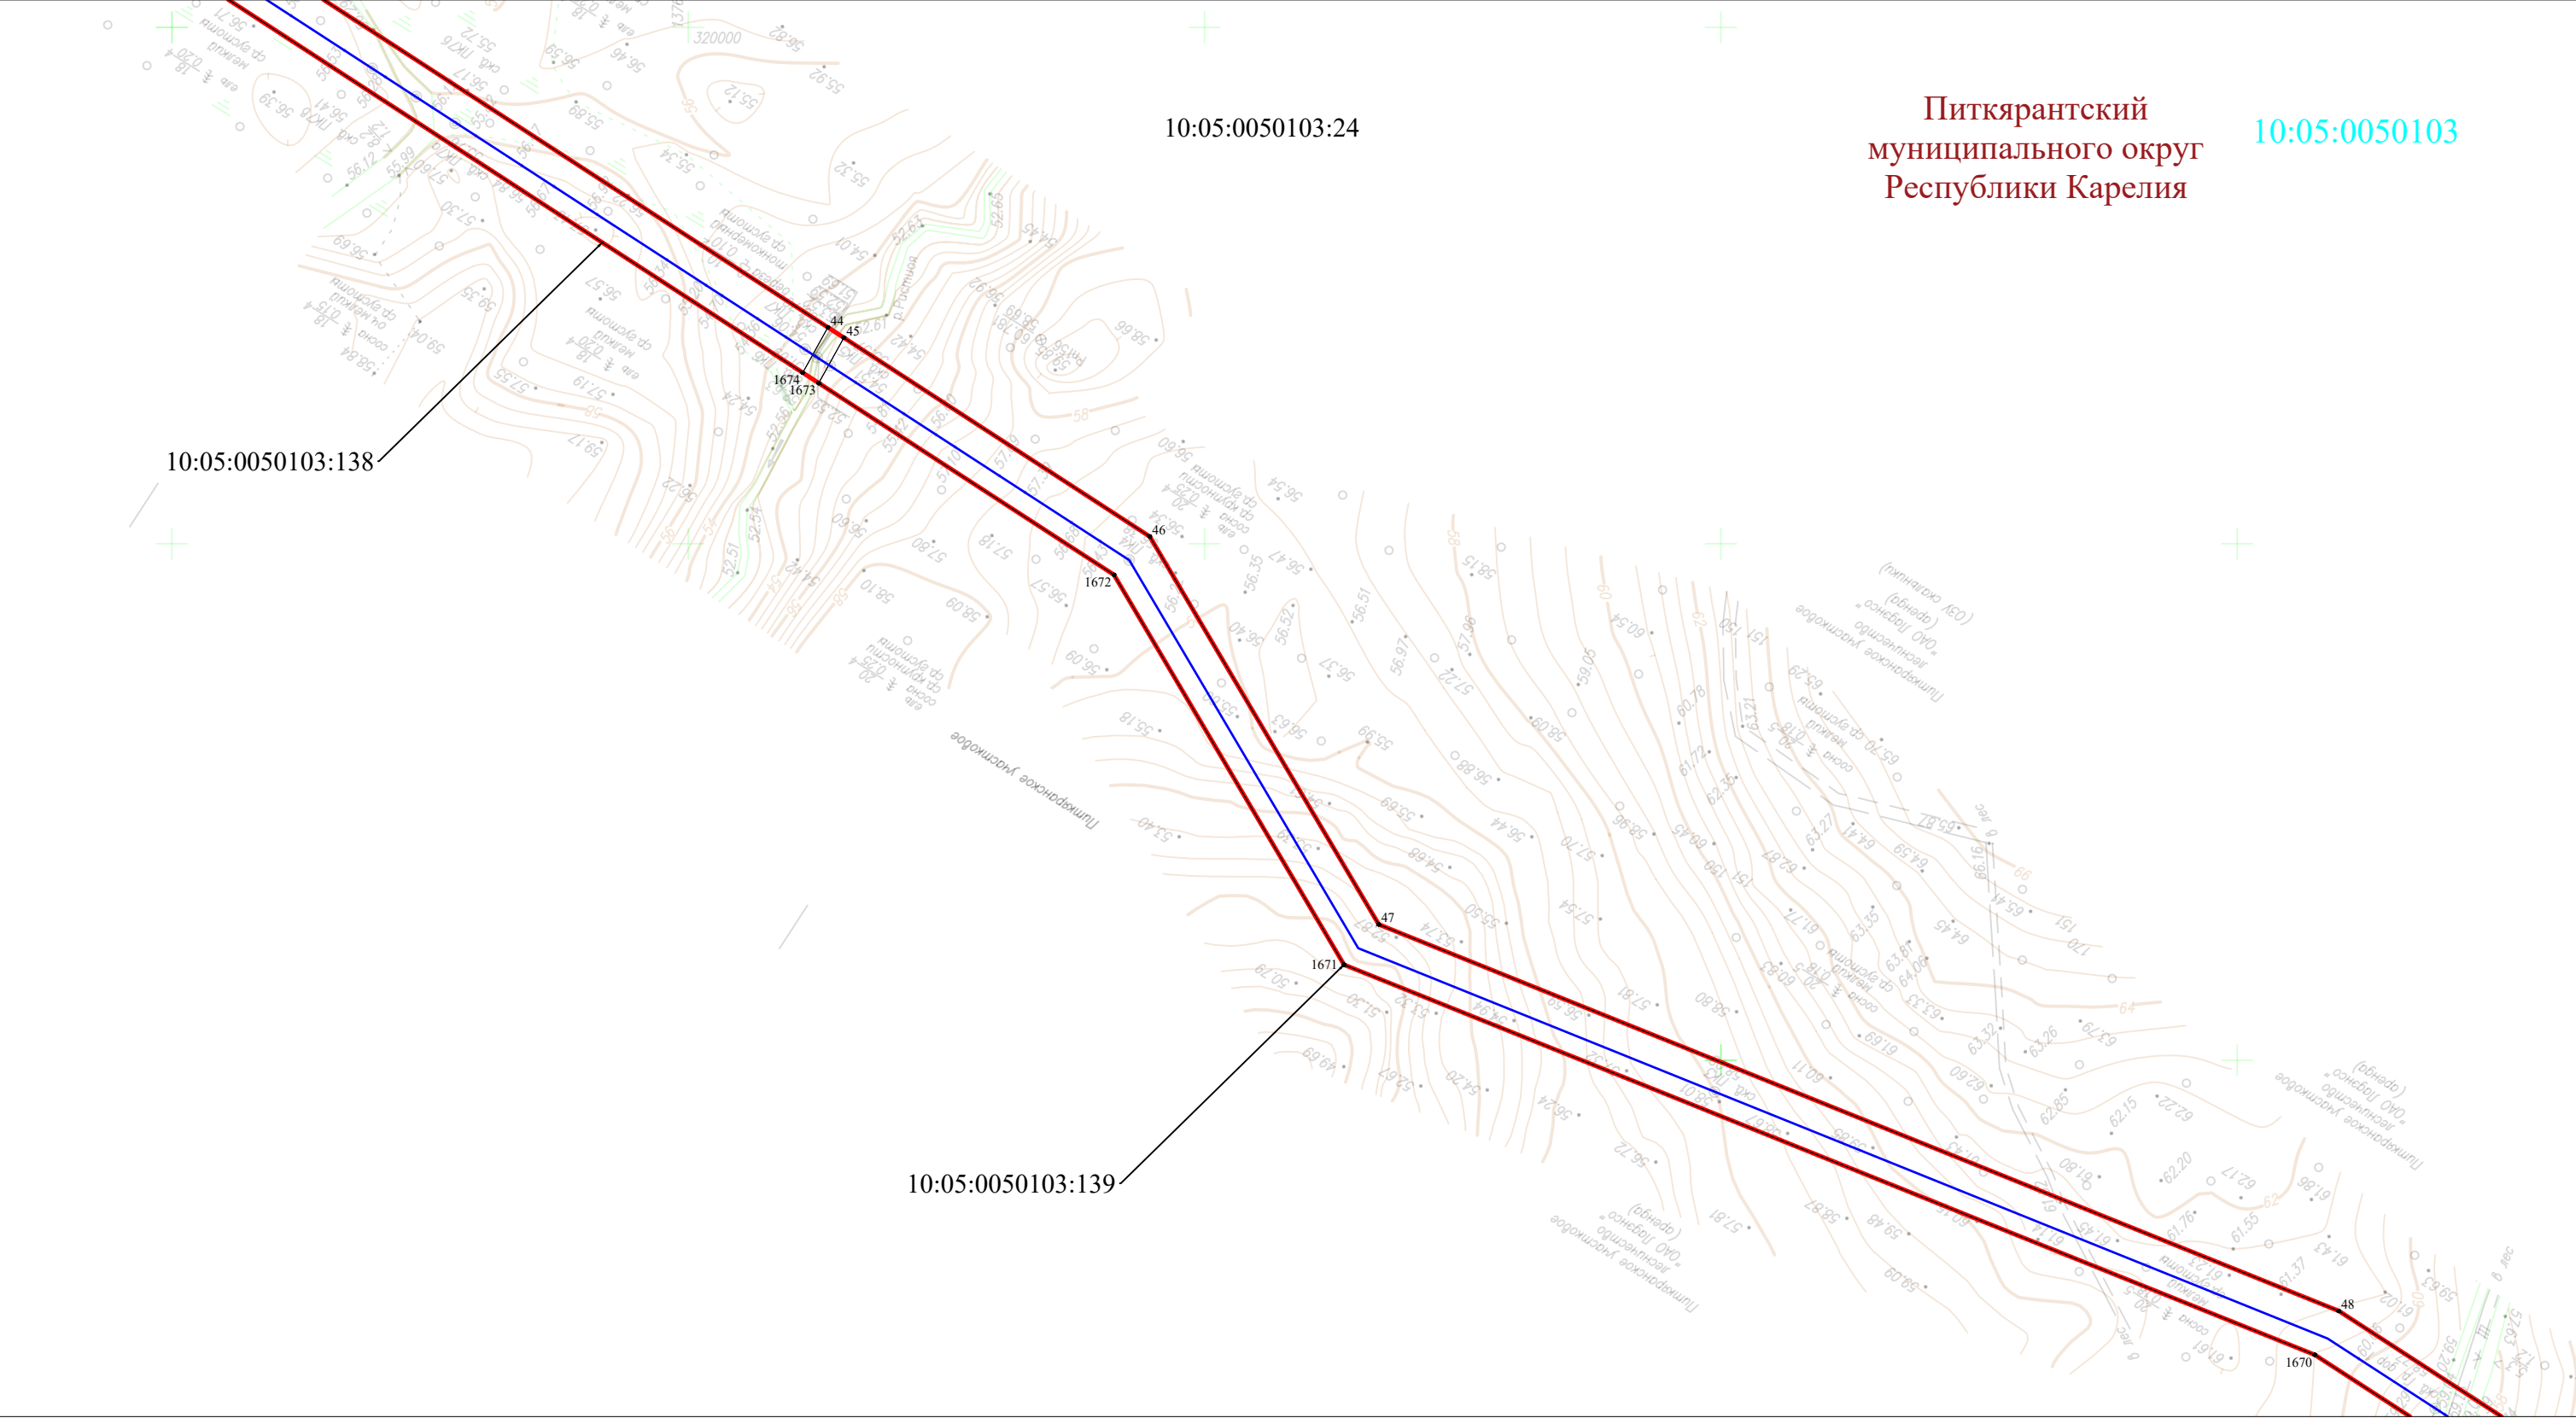


Питкярантский
муниципального округ
Республики Карелия

10:05:0050103

УСЛОВНЫЕ ОБОЗНАЧЕНИЯ:

- - проектная граница публичного сервитута
- 1 - обозначение характерной точки границы публичного сервитута
- - ось проектируемого газопровода

- - граница муниципального образования
- - граница населенного пункта
- 10:00:0000000 - граница и номер кадастрового квартала по сведениям ЕГРН
- 10:00:0000000:10 - граница и номер земельного участка по сведениям ЕГРН

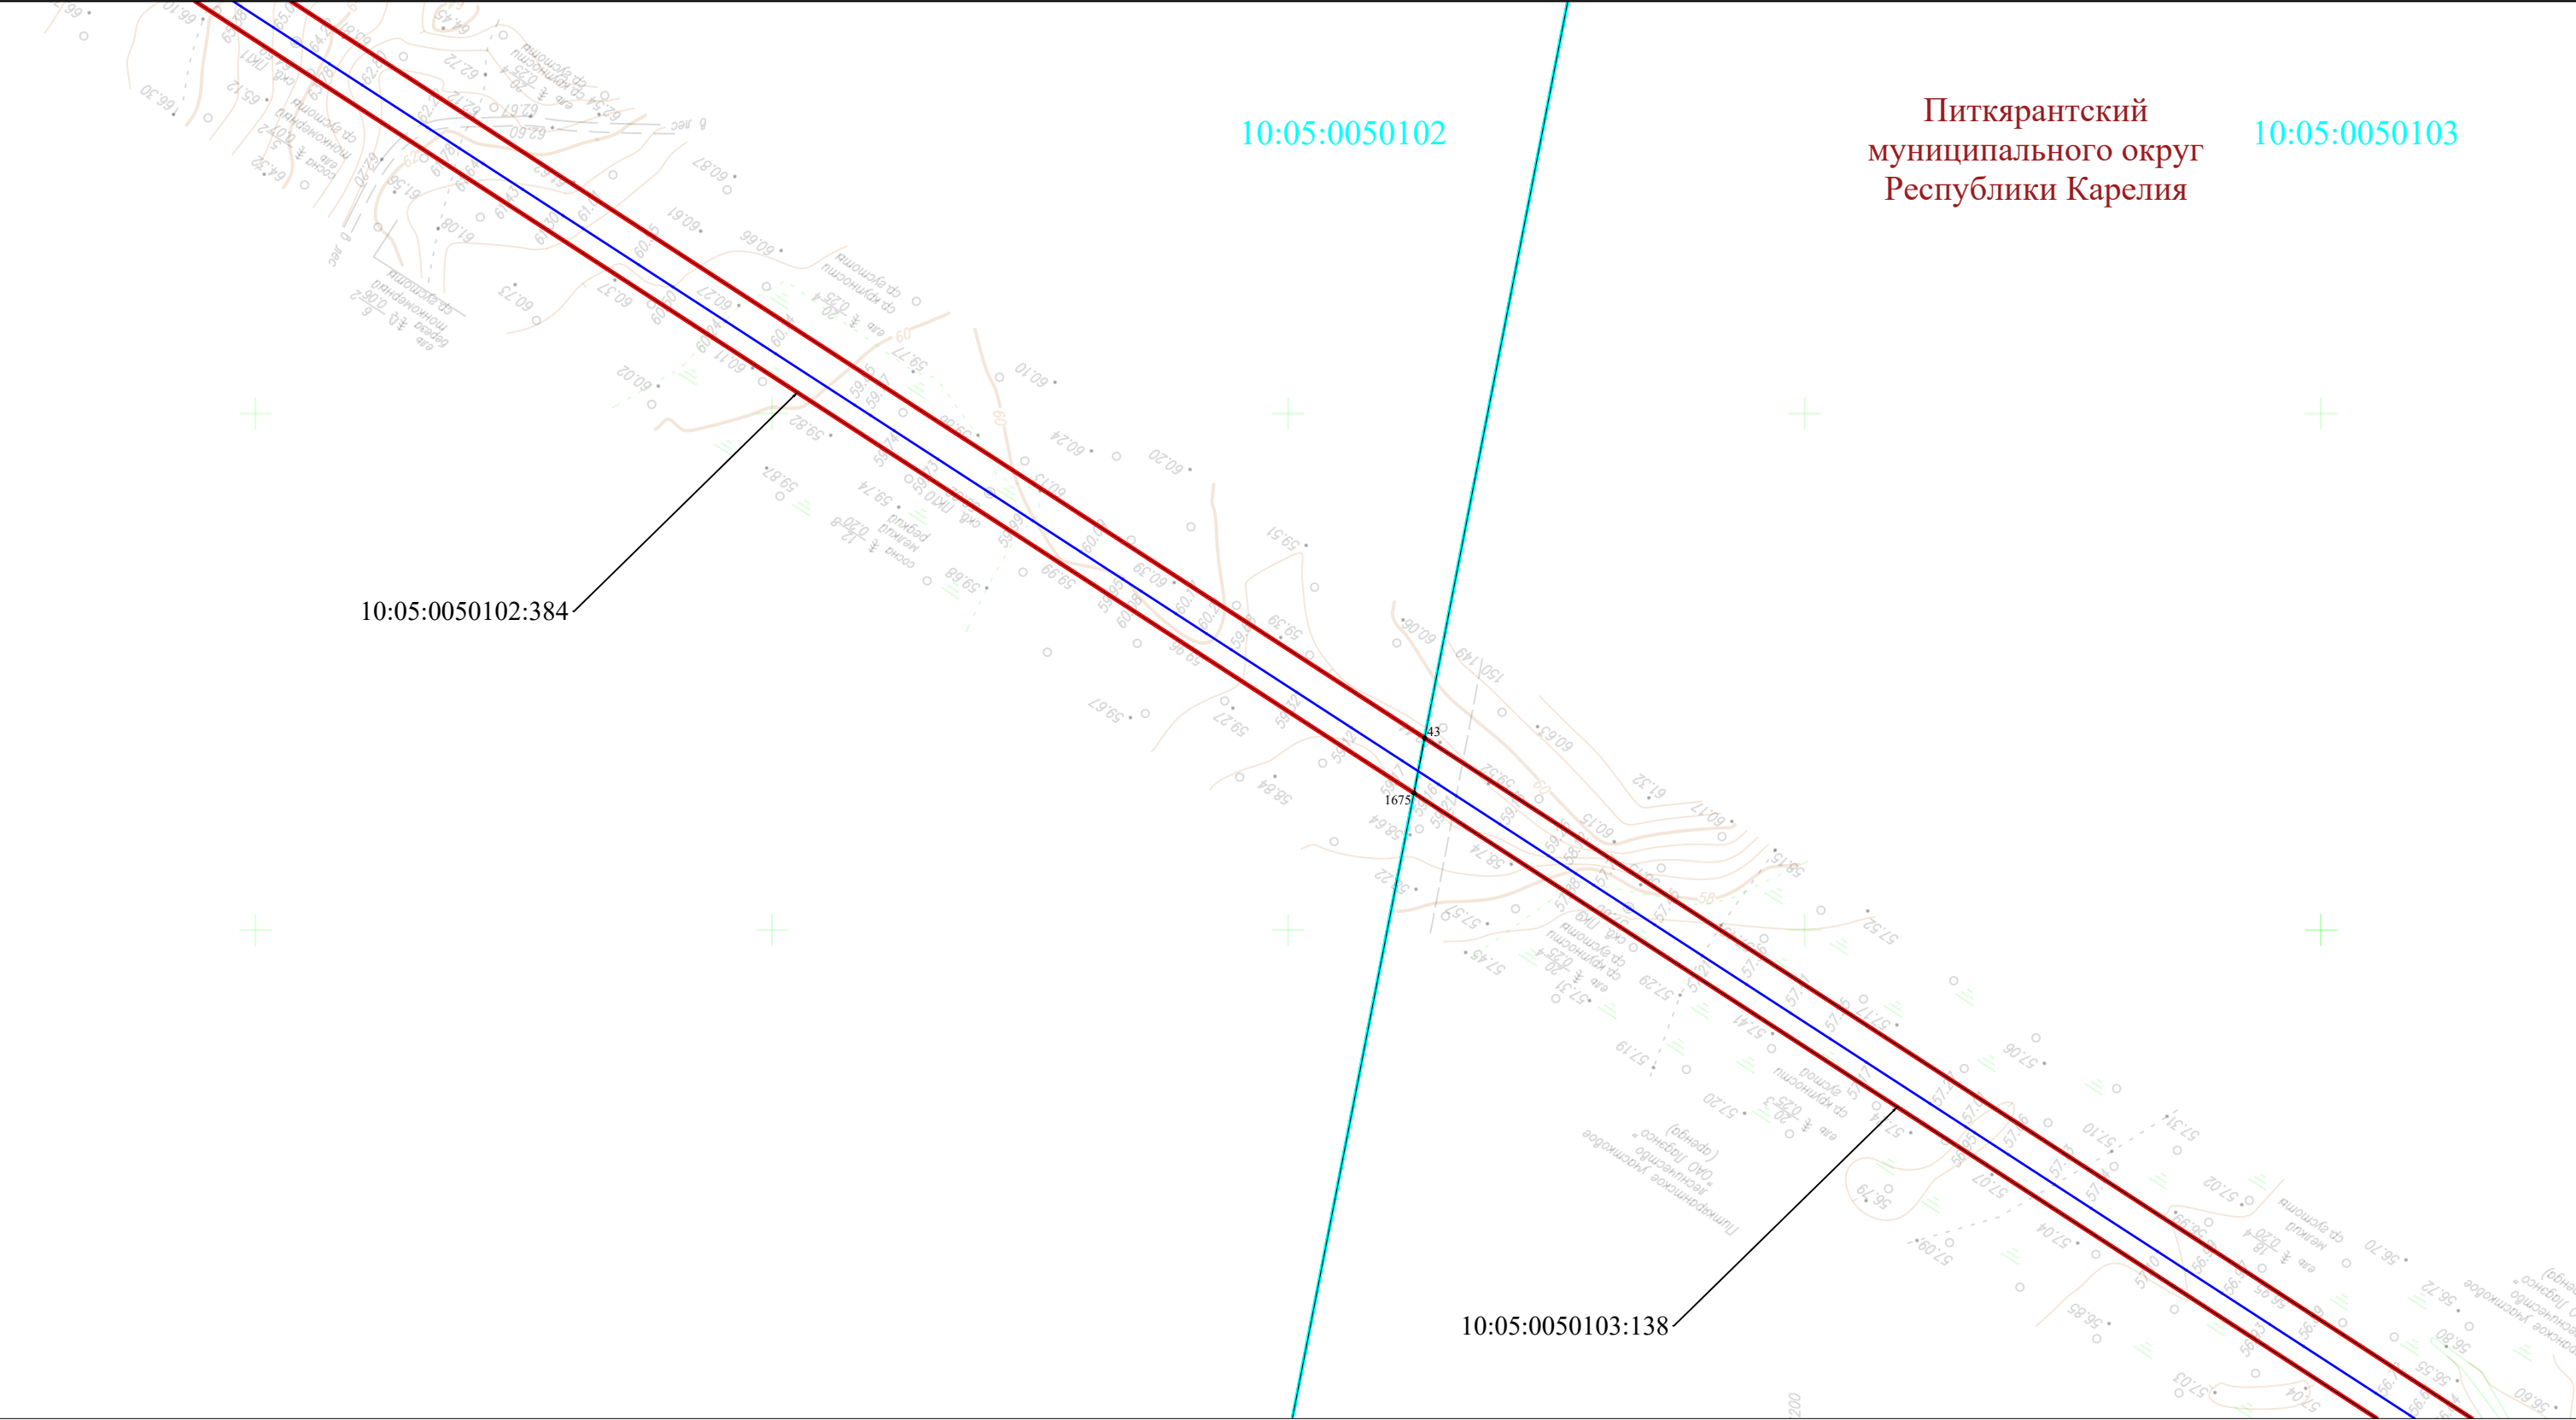

УСЛОВНЫЕ ОБОЗНАЧЕНИЯ:

- - проектная граница публичного сервитута
- 1 - обозначение характерной точки границы публичного сервитута
- - ось проектируемого газопровода

- - граница муниципального образования
- - граница населенного пункта
- 10:00:0000000 - граница и номер кадастрового квартала по сведениям ЕГРН
- 10:00:0000000:10 - граница и номер земельного участка по сведениям ЕГРН

Схема расположения границ публичного сервитута

ЛИСТ 131



УСЛОВНЫЕ ОБОЗНАЧЕНИЯ:

- | | |
|--|--|
| - проектная граница публичного сервитута
 1 - обозначение характерной точки границы публичного сервитута
 - ось проектируемого газопровода | - граница муниципального образования
 - граница населенного пункта
 10:00:0000000 - граница и номер кадастрового квартала по сведениям ЕГРН
10:00:0000000:10 - граница и номер земельного участка по сведениям ЕГРН |
|--|--|
- Масштаб 1:2 500
 Формат А3

_____ - ось проектируемого газопровода

10:00:0000000:10 - граница и номер кадастрового квартала по сведениям ЕГРН

10:00:0000000:10 - граница и номер земельного участка по сведениям ЕГРН

Масштаб 1:2 500
Формат А3


Питкярантский
муниципальный округ
Республики Карелия

10:05:0050102

10:05:0050102:207(4)

10:05:0050102:385

10:05:0050102:384

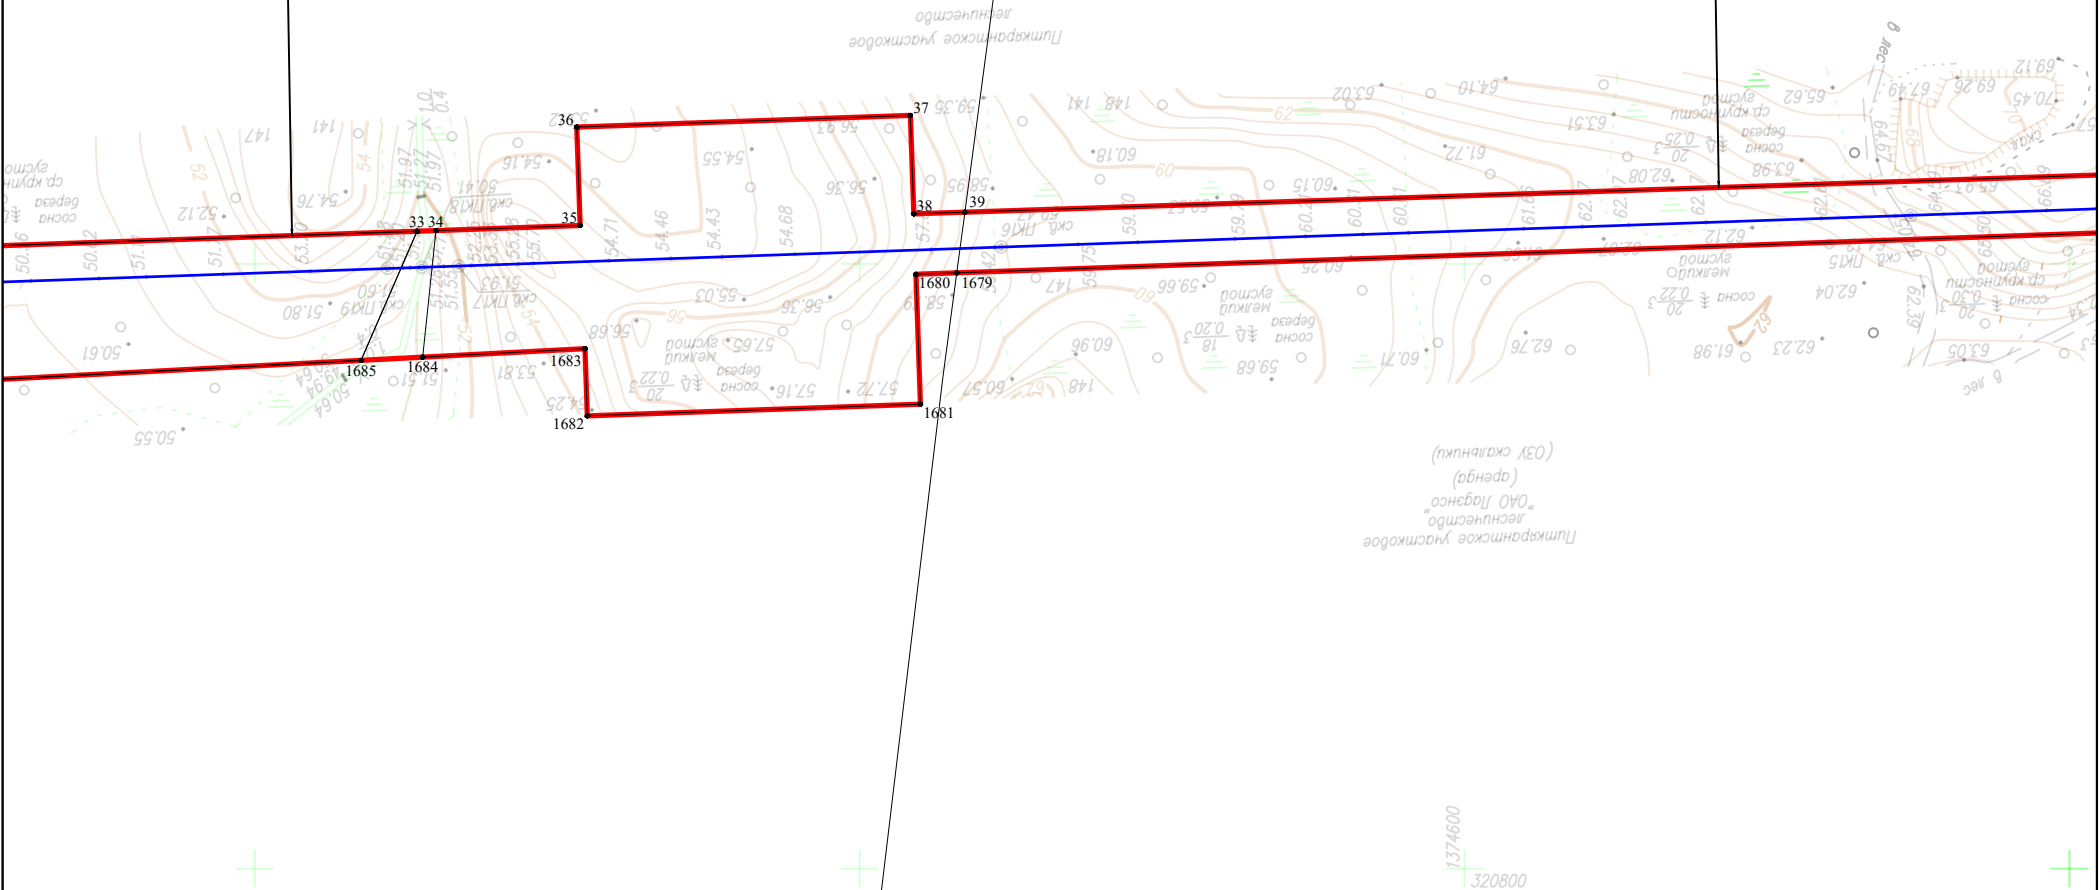

УСЛОВНЫЕ ОБОЗНАЧЕНИЯ:

- - проектная граница публичного сервитута
- 1 - обозначение характерной точки границы публичного сервитута
- - ось проектируемого газопровода
- - граница муниципального образования
- - граница населенного пункта
- 10:00:0000000 - граница и номер кадастрового квартала по сведениям ЕГРН
- 10:00:0000000:10 - граница и номер земельного участка по сведениям ЕГРН

10:05:0050102
Питкярантский
муниципального округ
Республики Карелия

10:05:0050102:251

10:05:0050102:385


10:05:0050102:207(4)

УСЛОВНЫЕ ОБОЗНАЧЕНИЯ:

- - проектная граница публичного сервитута
- 1 - обозначение характерной точки границы публичного сервитута
- - ось проектируемого газопровода
- - граница муниципального образования
- - граница населенного пункта
- 10:00:0000000 - граница и номер кадастрового квартала по сведениям ЕГРН
- 10:00:0000000:10 - граница и номер земельного участка по сведениям ЕГРН

Схема расположения границ публичного сервитута

ЛИСТ 134

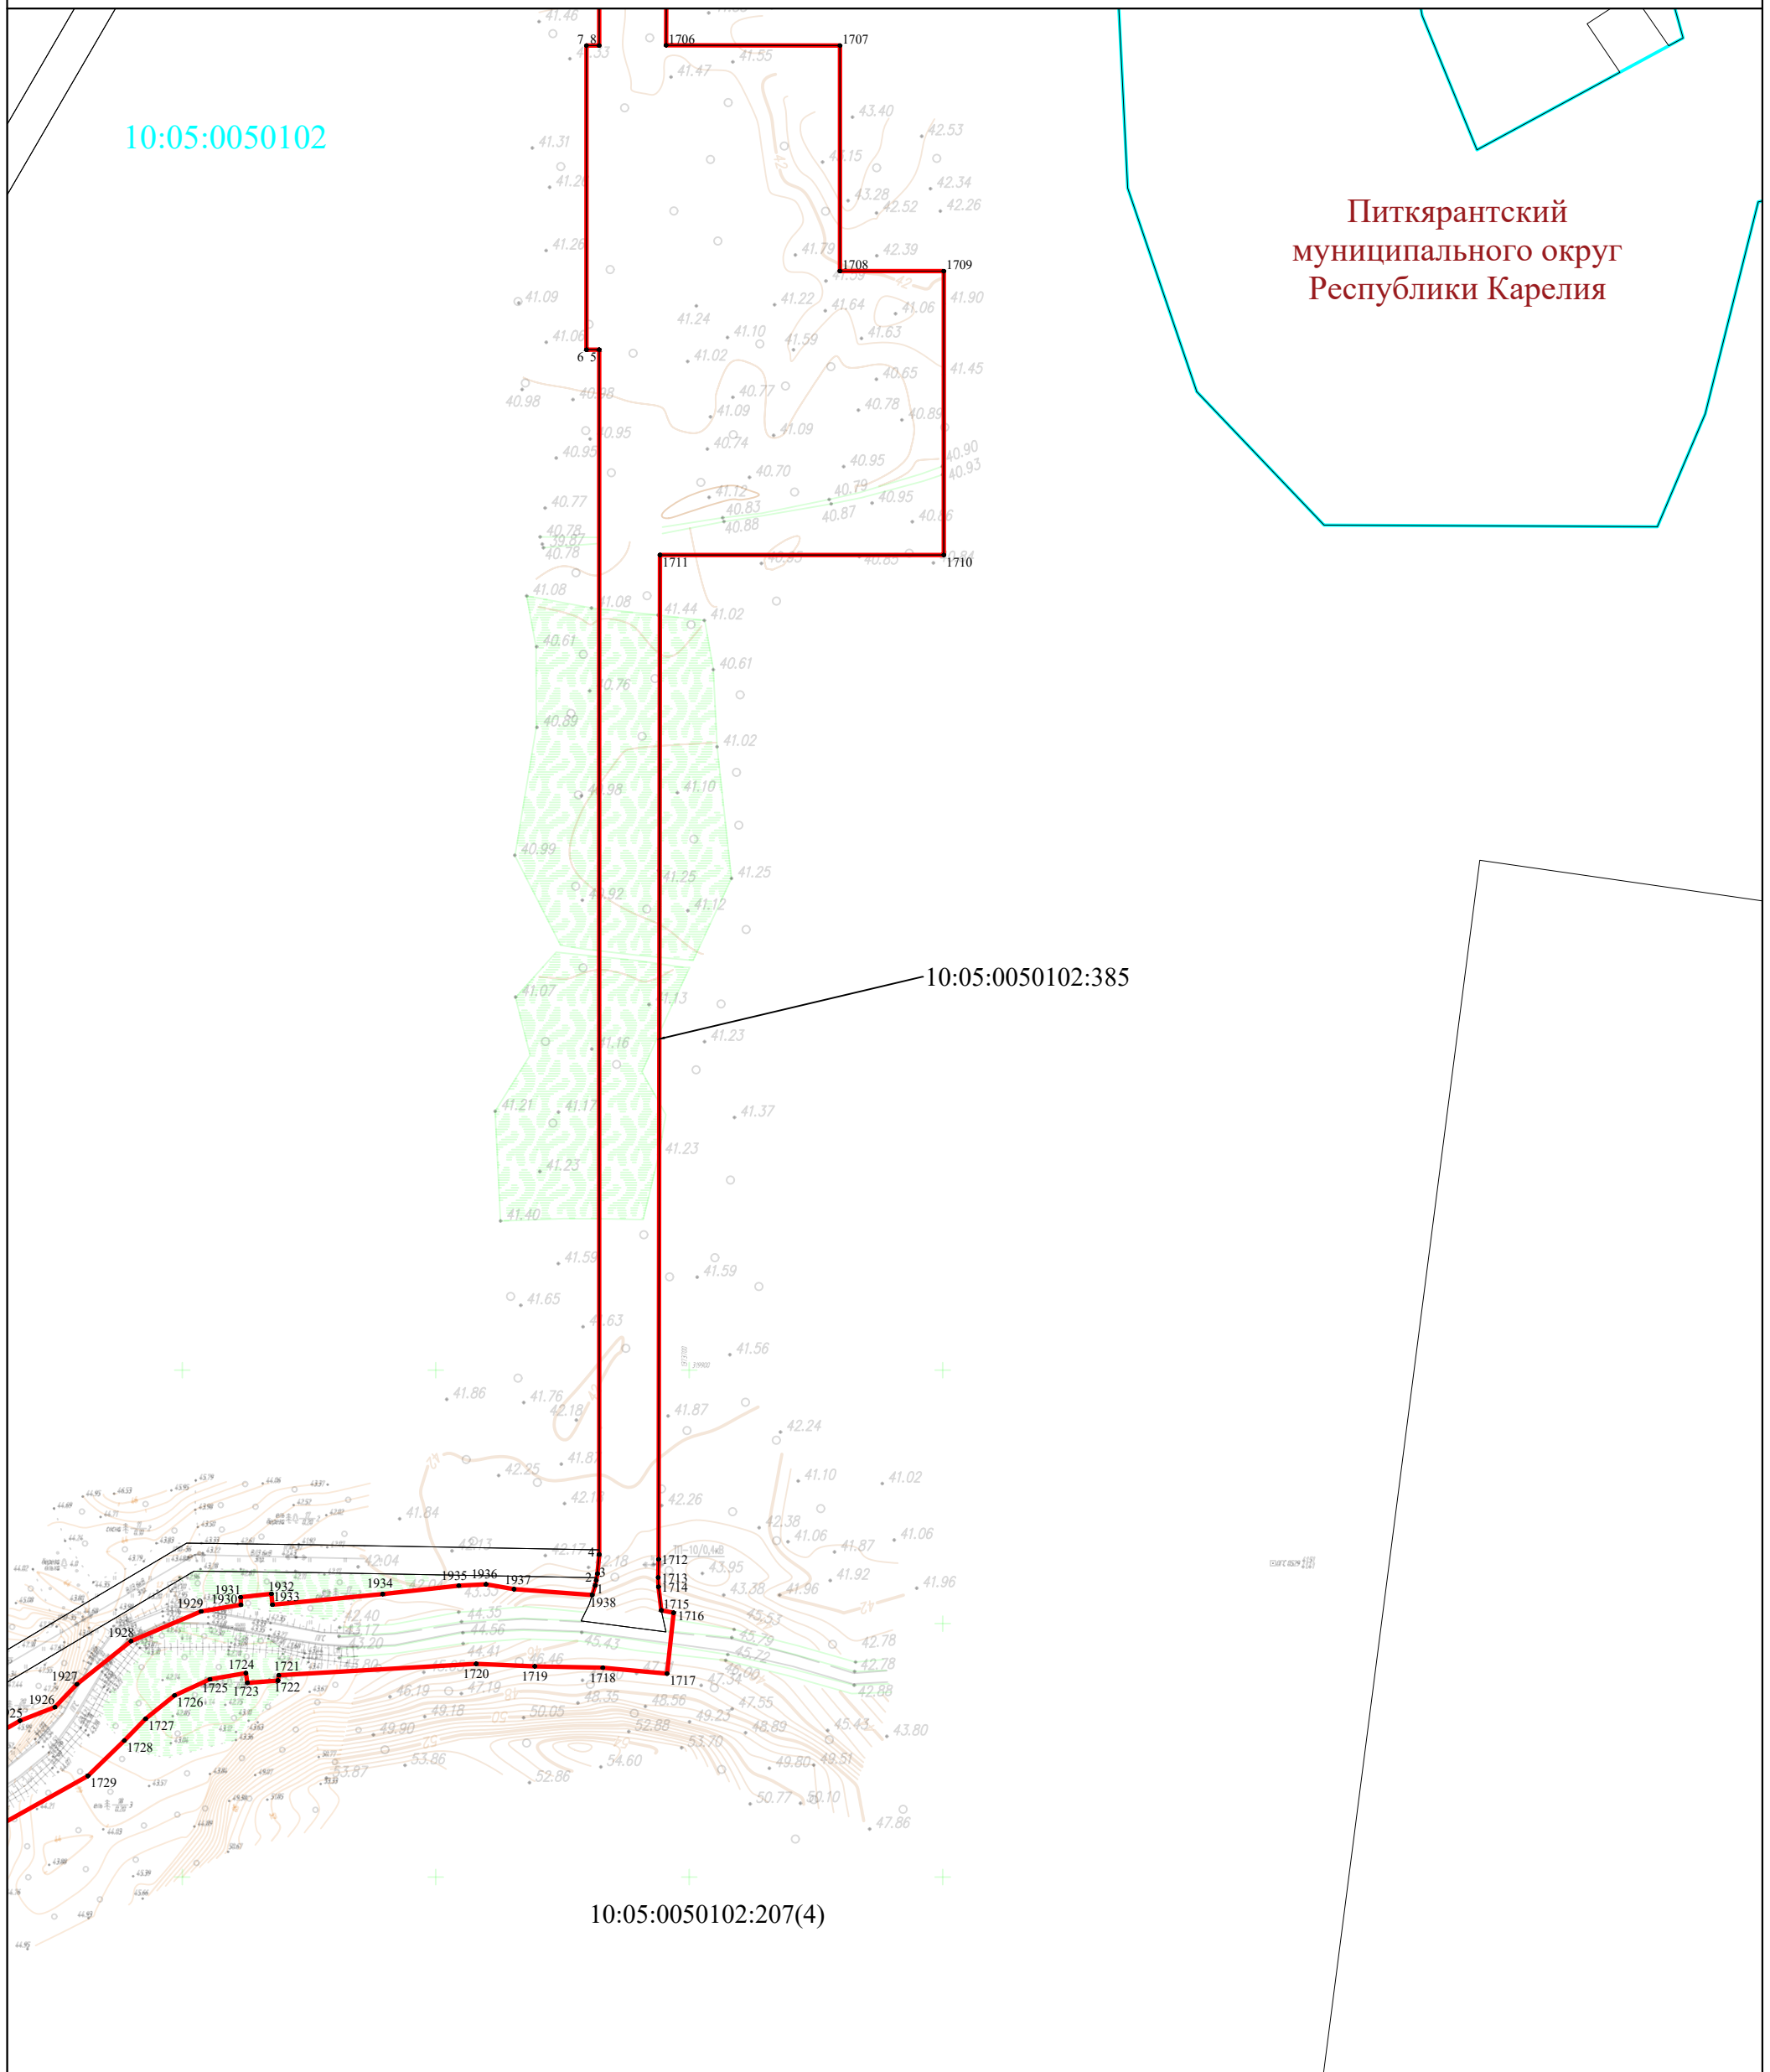

УСЛОВНЫЕ ОБОЗНАЧЕНИЯ:

-  - проектная граница публичного сервитута
- 1 - обозначение характерной точки границы публичного сервитута
-  - ось проектируемого газопровода
-  - граница муниципального образования
-  - граница населенного пункта
- 10:00:0000000 - граница и номер кадастрового квартала по сведениям ЕГРН
- 10:00:0000000.10 - граница и номер земельного участка по сведениям ЕГРН


Масштаб 1:2 500
Формат А3

Питкярантский
муниципальный округ
Республики Карелия

10:05:0050102

10:05:0050102:207(4)

10:05:0050102:421

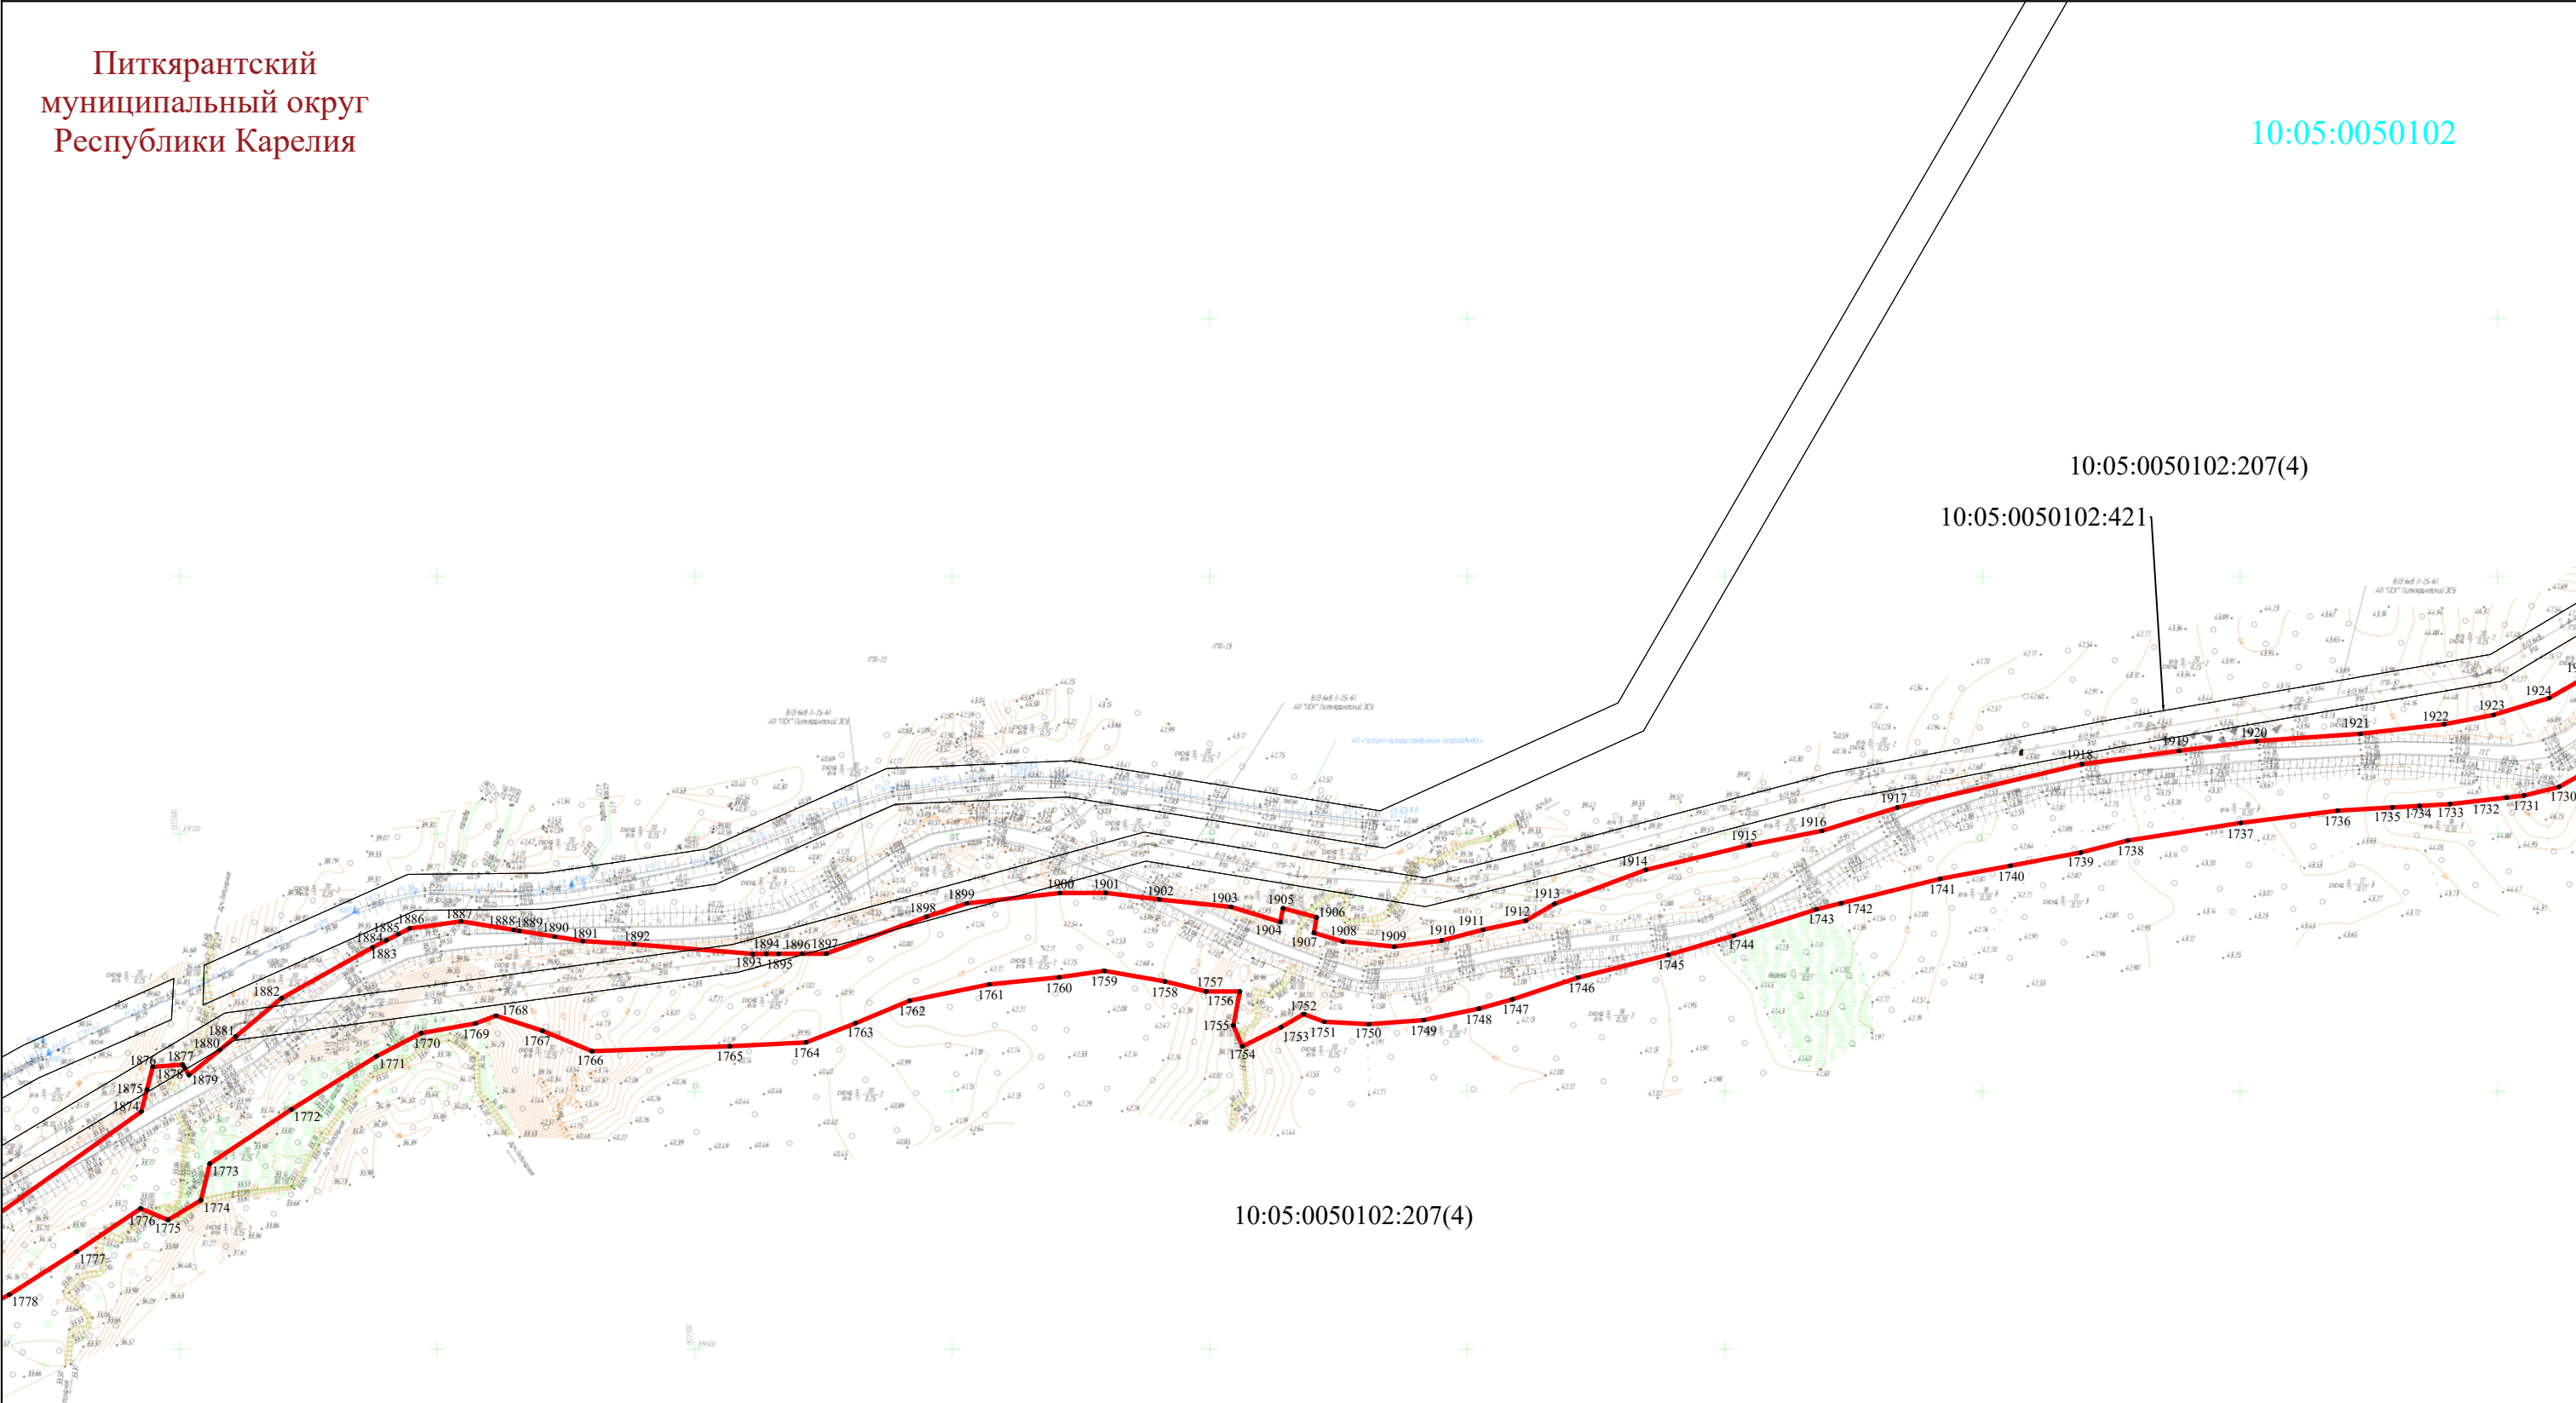

10:05:0050102:207(4)

УСЛОВНЫЕ ОБОЗНАЧЕНИЯ:

- - проектная граница публичного сервитута
- 1 - обозначение характерной точки границы публичного сервитута
- - ось проектируемого газопровода


- - граница муниципального образования
- - граница населенного пункта
- 10:00:0000000 - граница и номер кадастрового квартала по сведениям ЕГРН
- 10:00:0000000:10 - граница и номер земельного участка по сведениям ЕГРН

Схема расположения границ публичного сервитута

ЛИСТ 136

Питкярантский
муниципальный округ
Республики Карелия

10:05:0050102

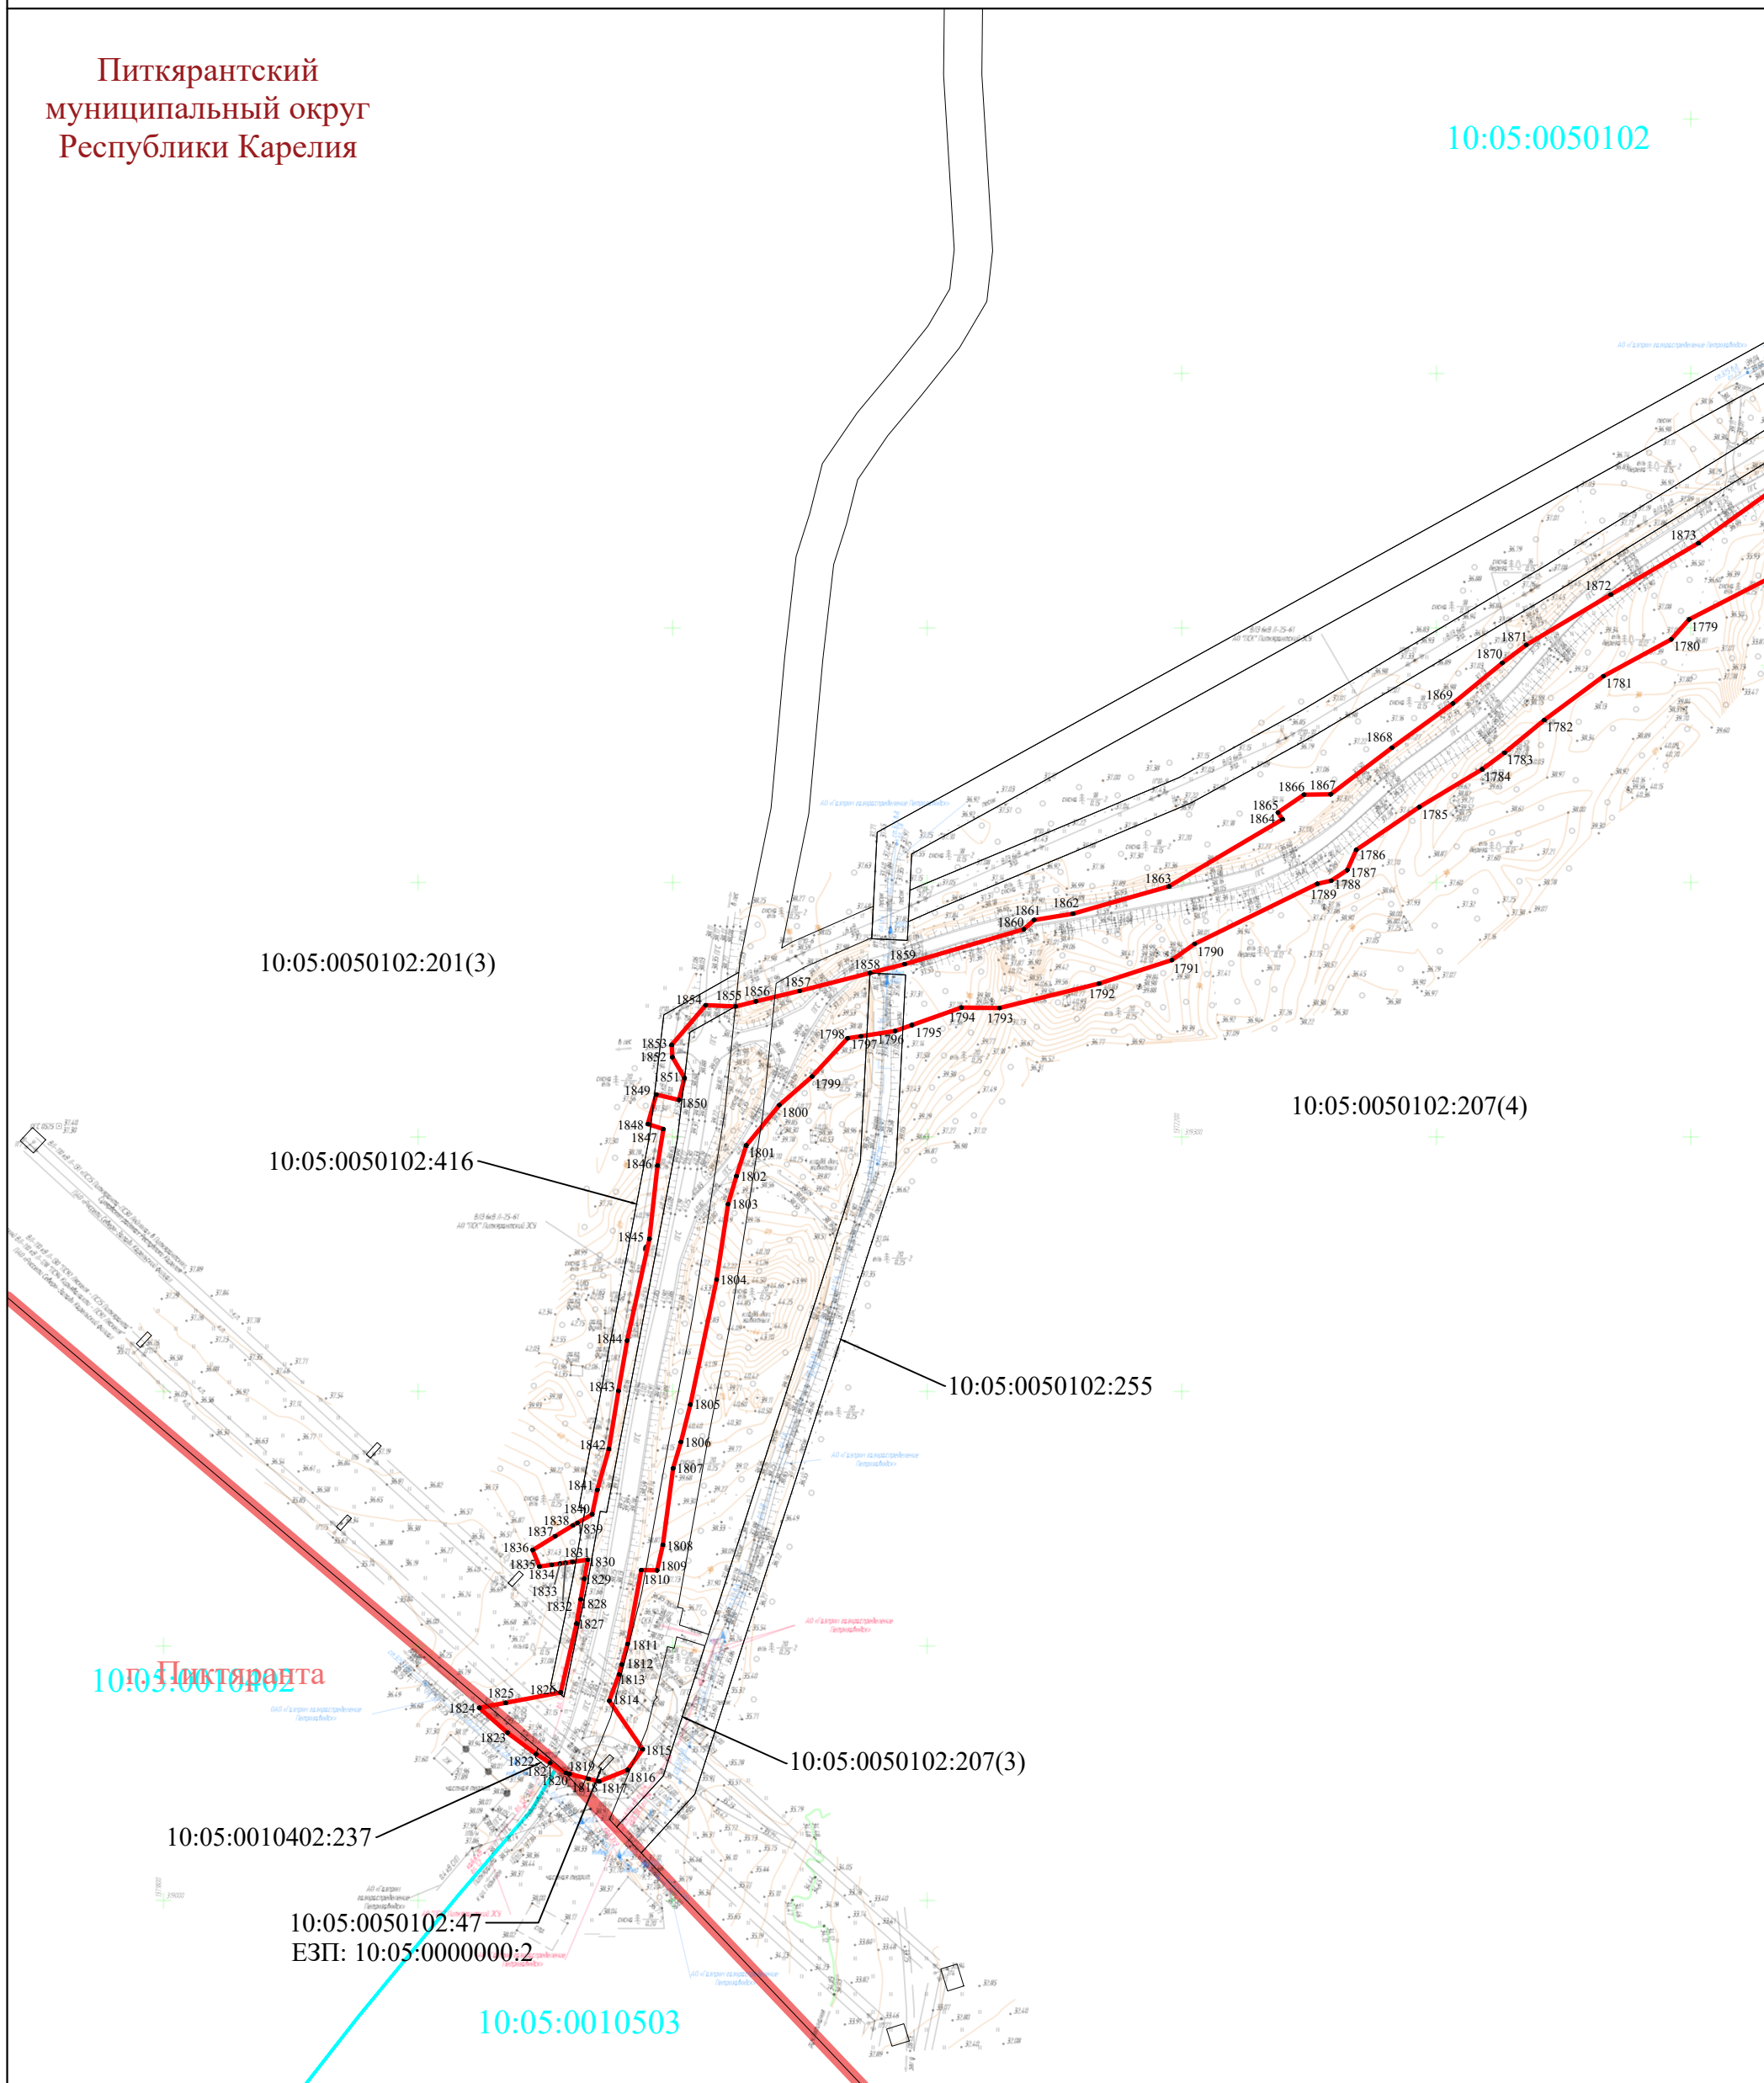


УСЛОВНЫЕ ОБОЗНАЧЕНИЯ:

-  - проектная граница публичного сервитута
- 1 - обозначение характерной точки границы публичного сервитута
-  - ось проектируемого газопровода
-  - граница муниципального образования
-  - граница населенного пункта
- 10:00:0000000 - граница и номер кадастрового квартала по сведениям ЕГРН
- 10:00:0000000:10 - граница и номер земельного участка по сведениям ЕГРН

Масштаб 1:2 500
Формат А3

Схема расположения границ публичного сервитута

ЛИСТ 137

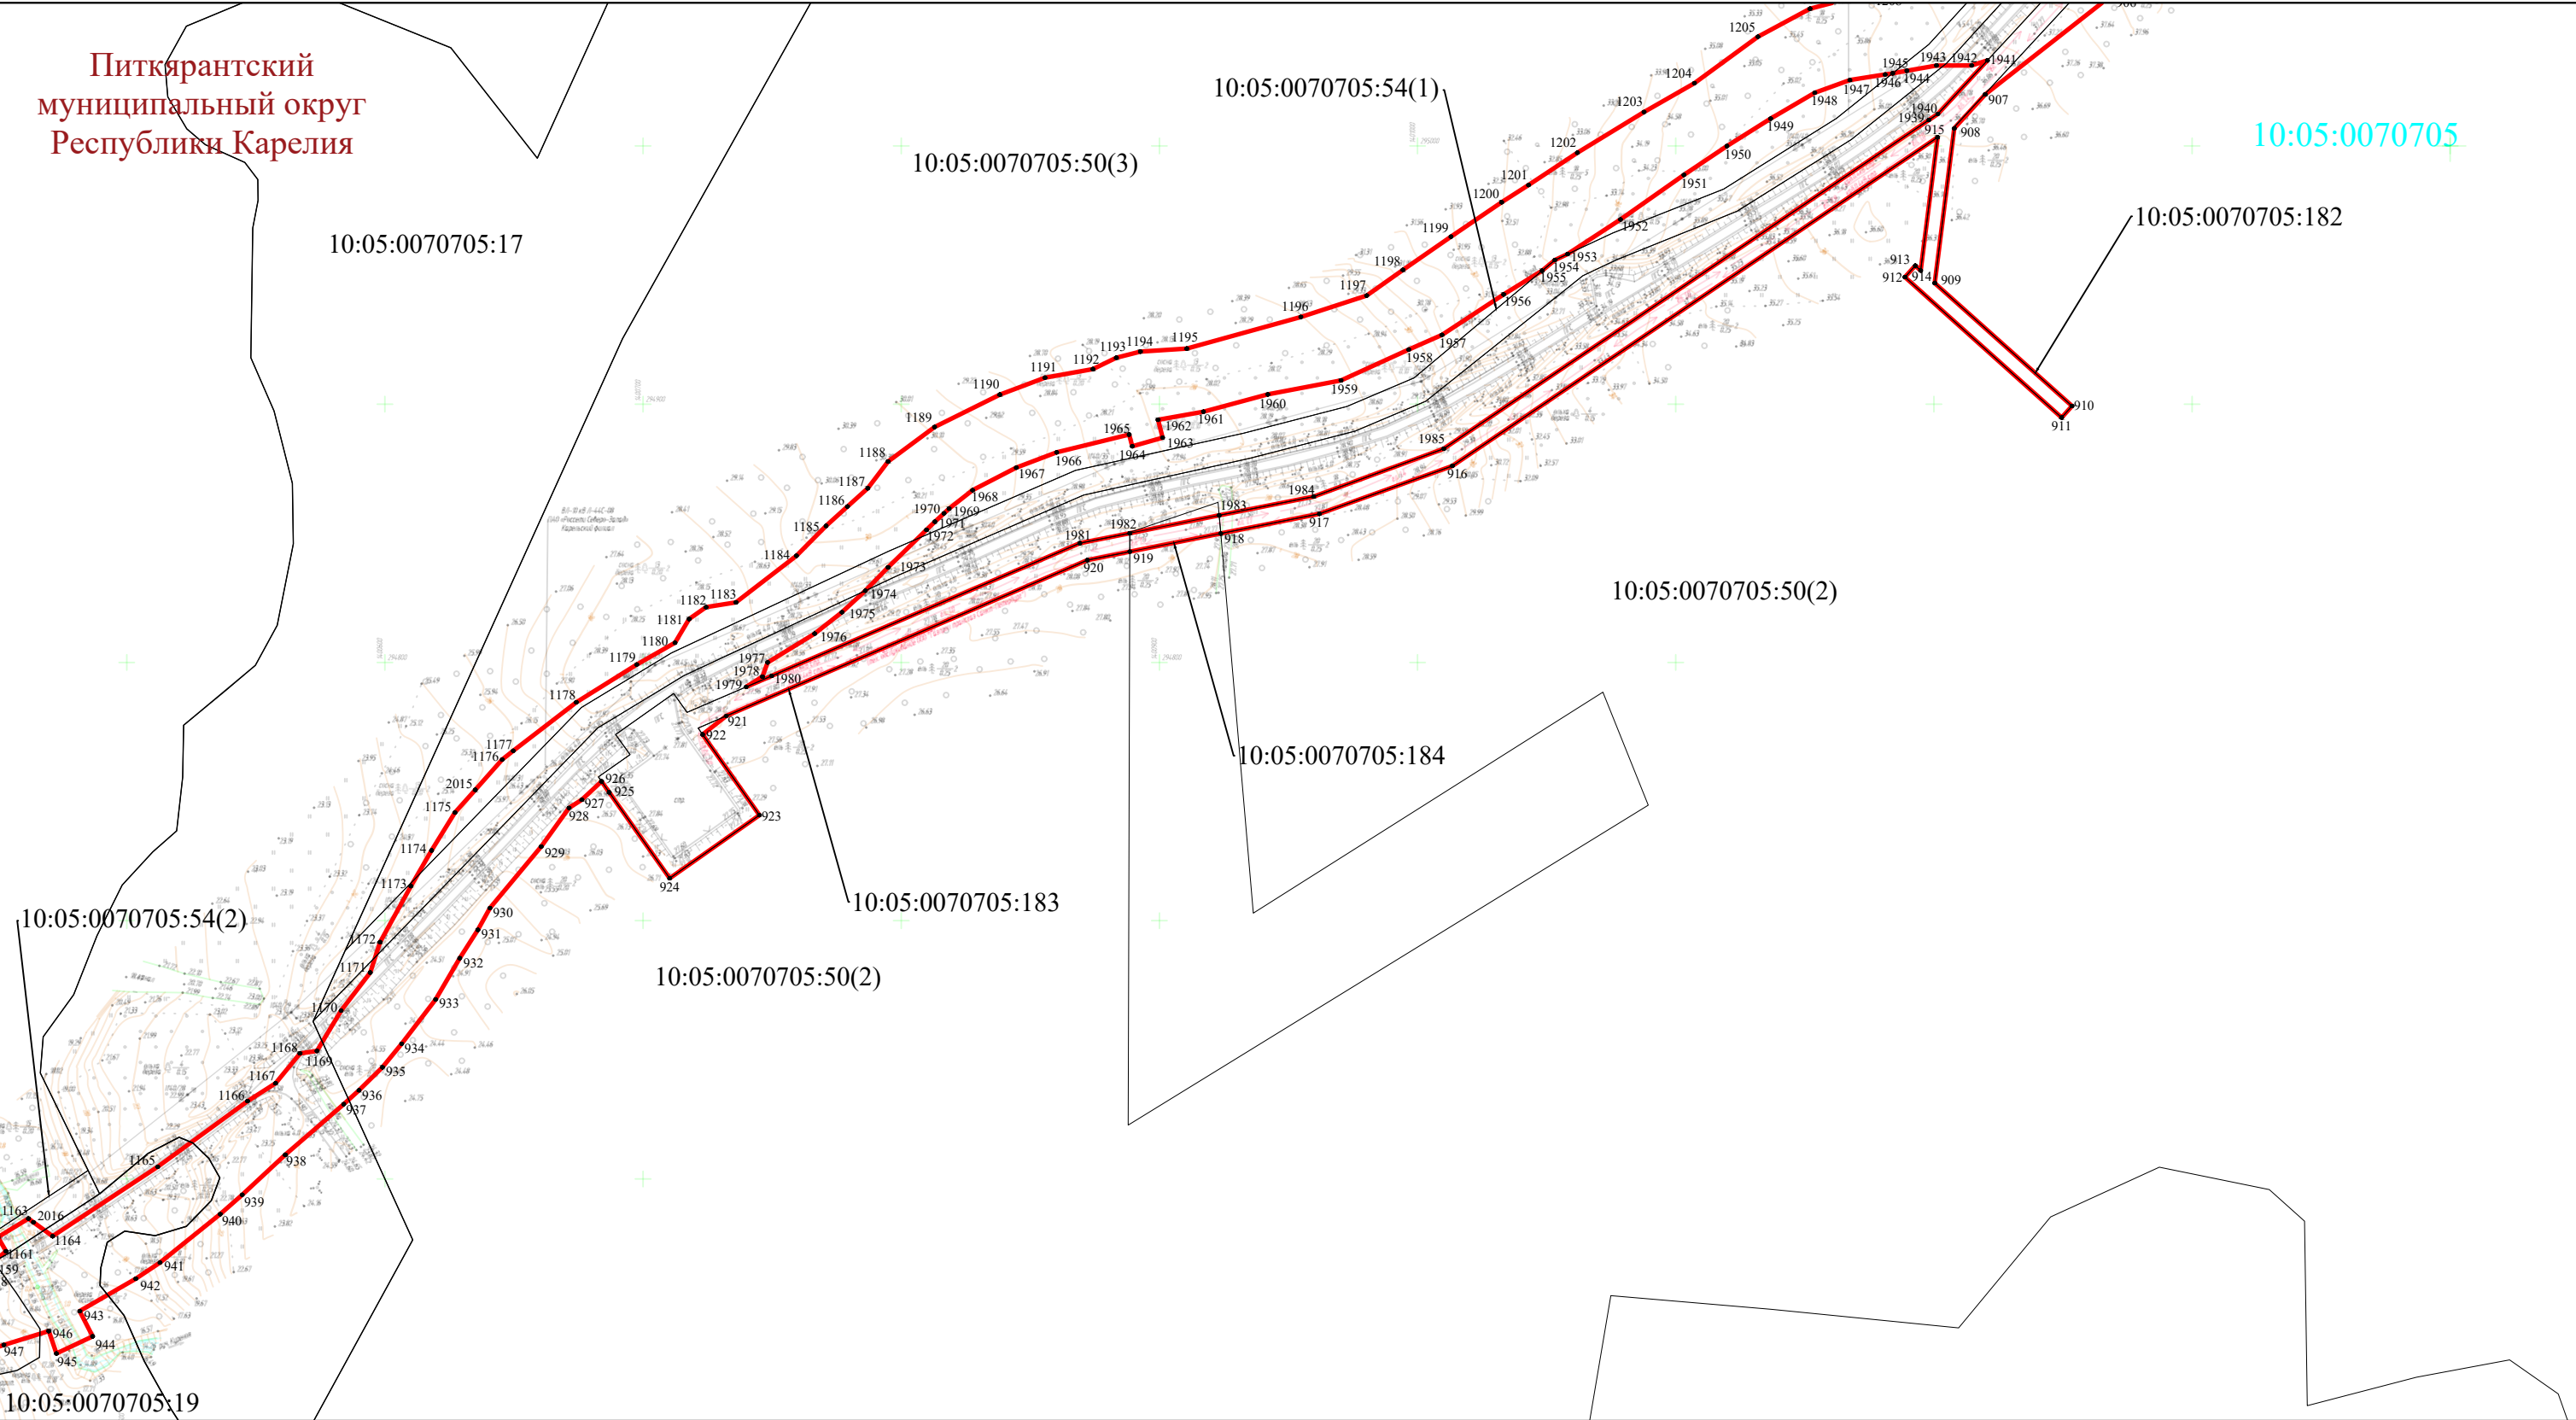


УСЛОВНЫЕ ОБОЗНАЧЕНИЯ:

- - проектная граница публичного сервитута
- 1 - обозначение характерной точки границы публичного сервитута
- - ось проектируемого газопровода

- - граница муниципального образования
- - граница населенного пункта
- 10:00:0000000 - граница и номер кадастрового квартала по сведениям ЕГРН
- 10:00:0000000:10 - граница и номер земельного участка по сведениям ЕГРН


Масштаб 1:2 500
Формат А3

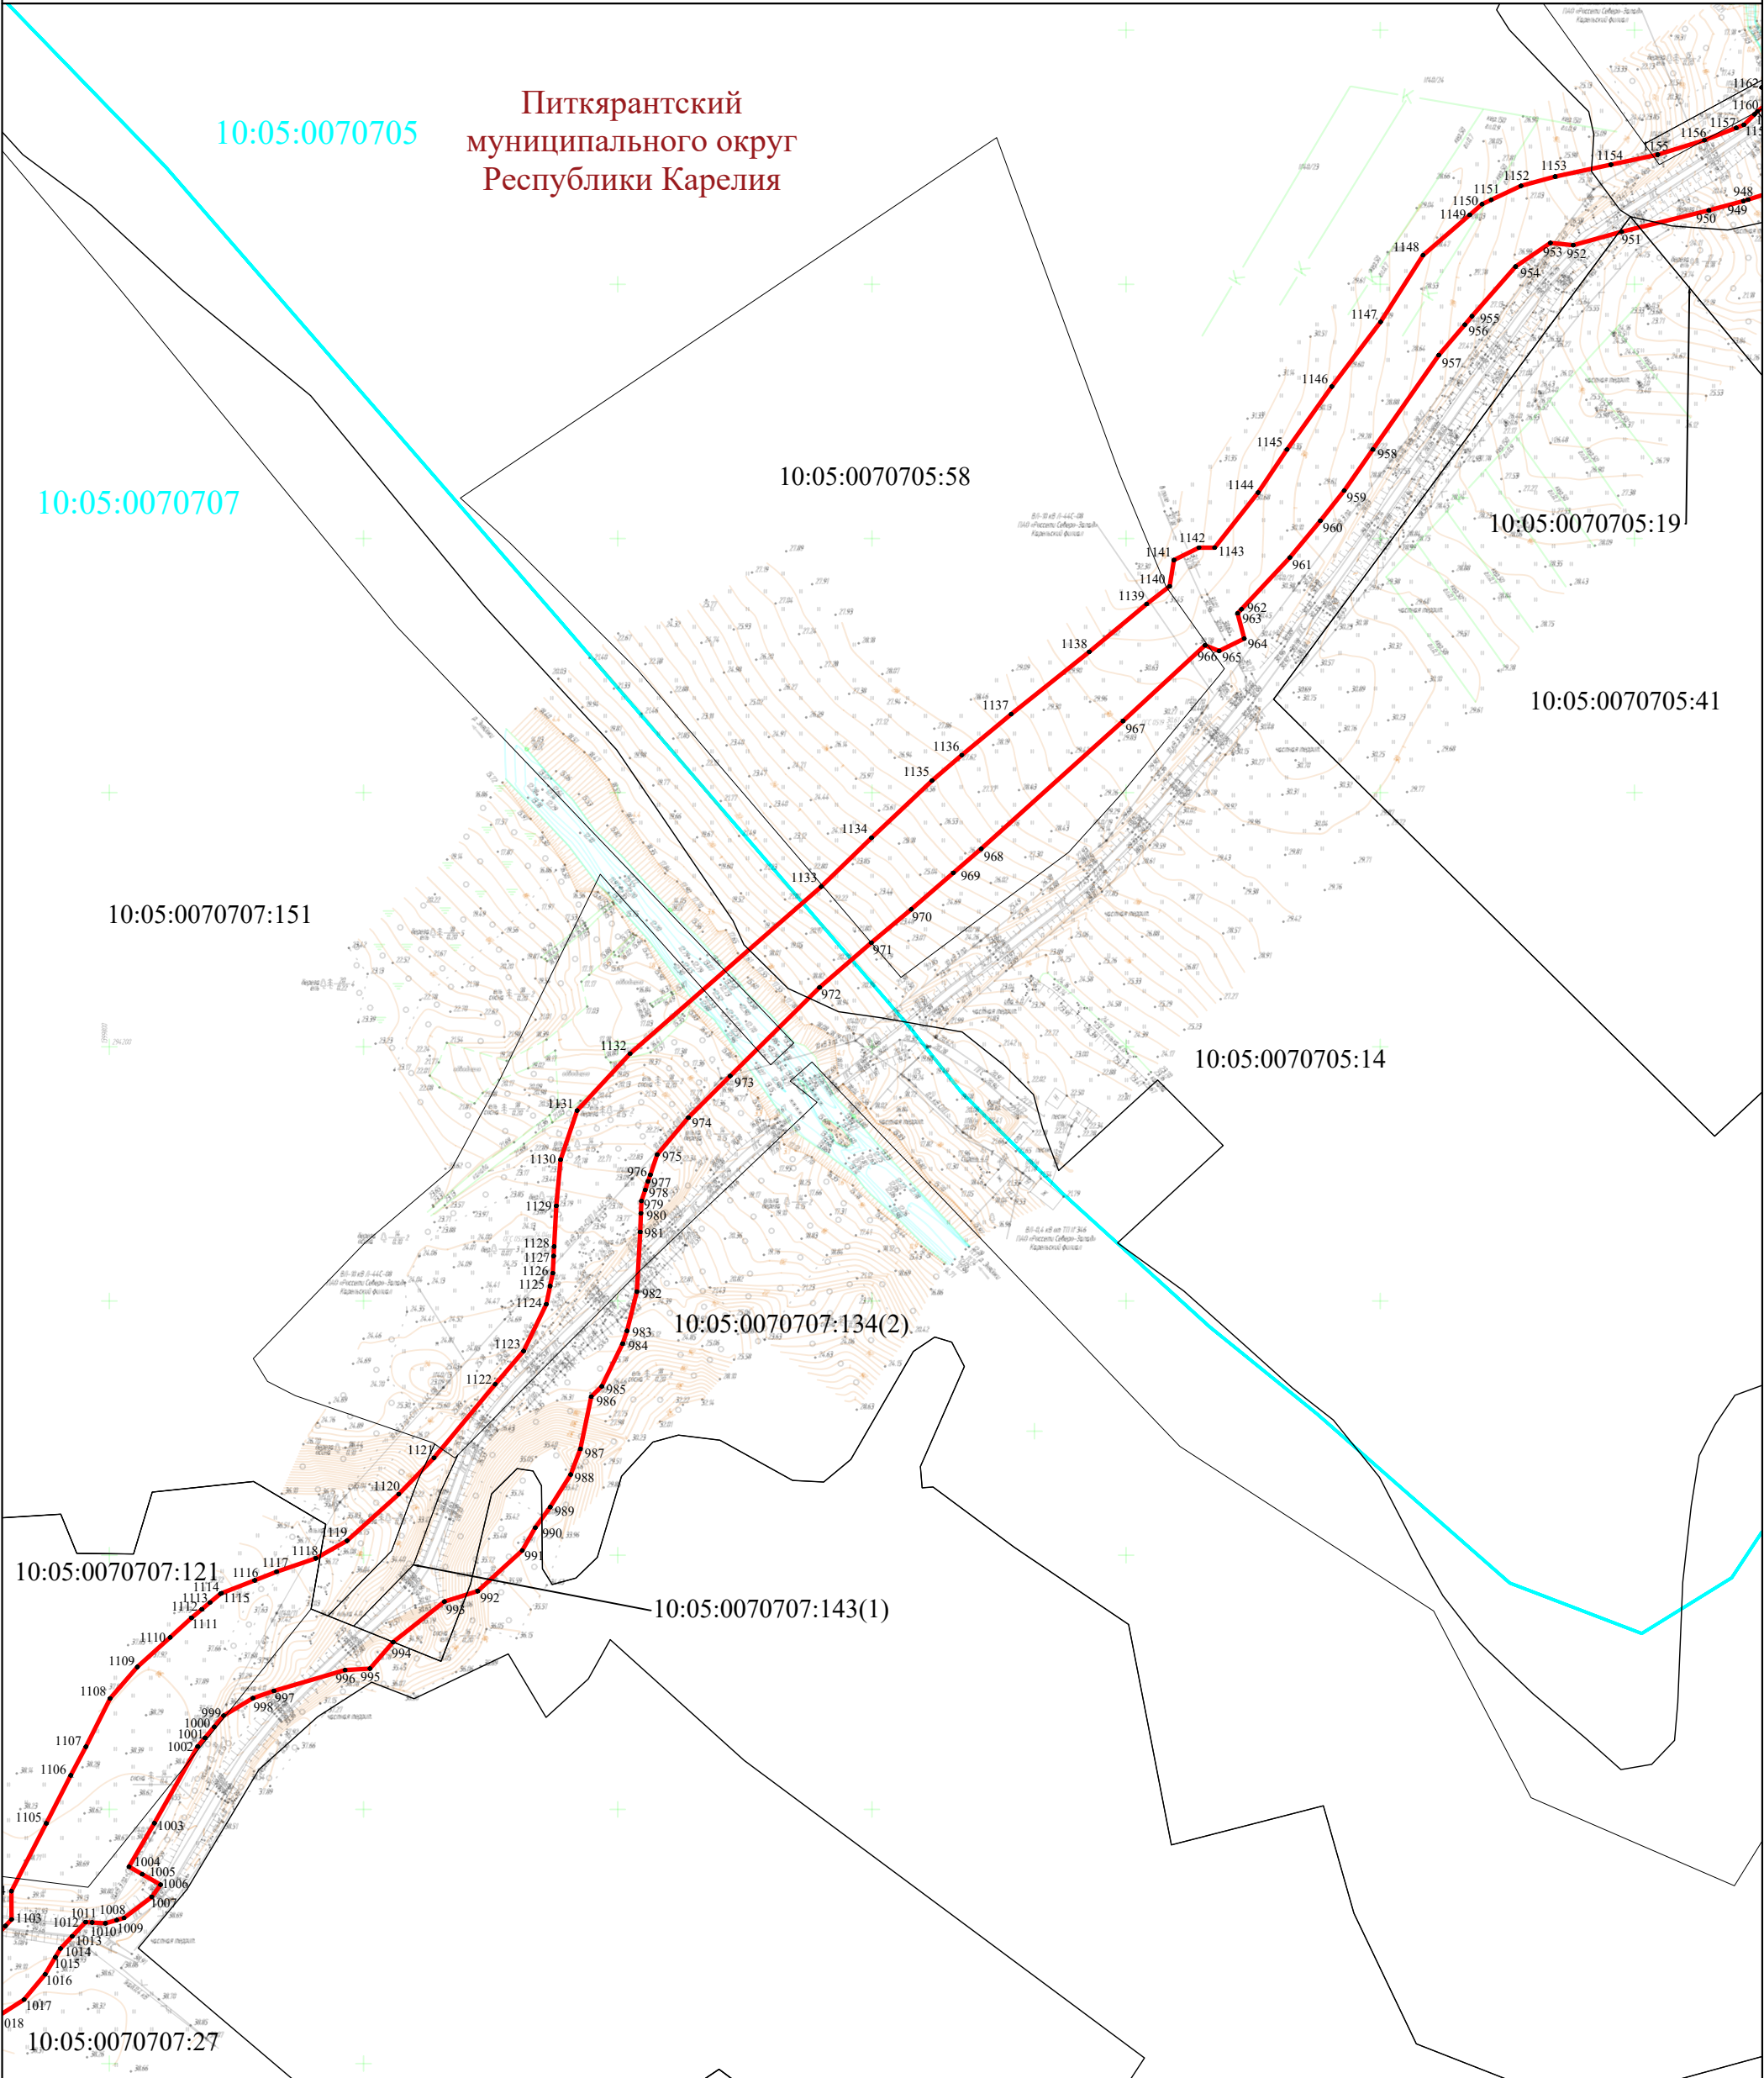

УСЛОВНЫЕ ОБОЗНАЧЕНИЯ:

- - проектная граница публичного сервитута
- 1 - обозначение характерной точки границы публичного сервитута
- - ось проектируемого газопровода
- - граница муниципального образования
- - граница населенного пункта
- 10:00:0000000 - граница и номер кадастрового квартала по сведениям ЕГРН
- 10:00:0000000:10 - граница и номер земельного участка по сведениям ЕГРН

Питкярантский
муниципальный округ
Республики Карелия

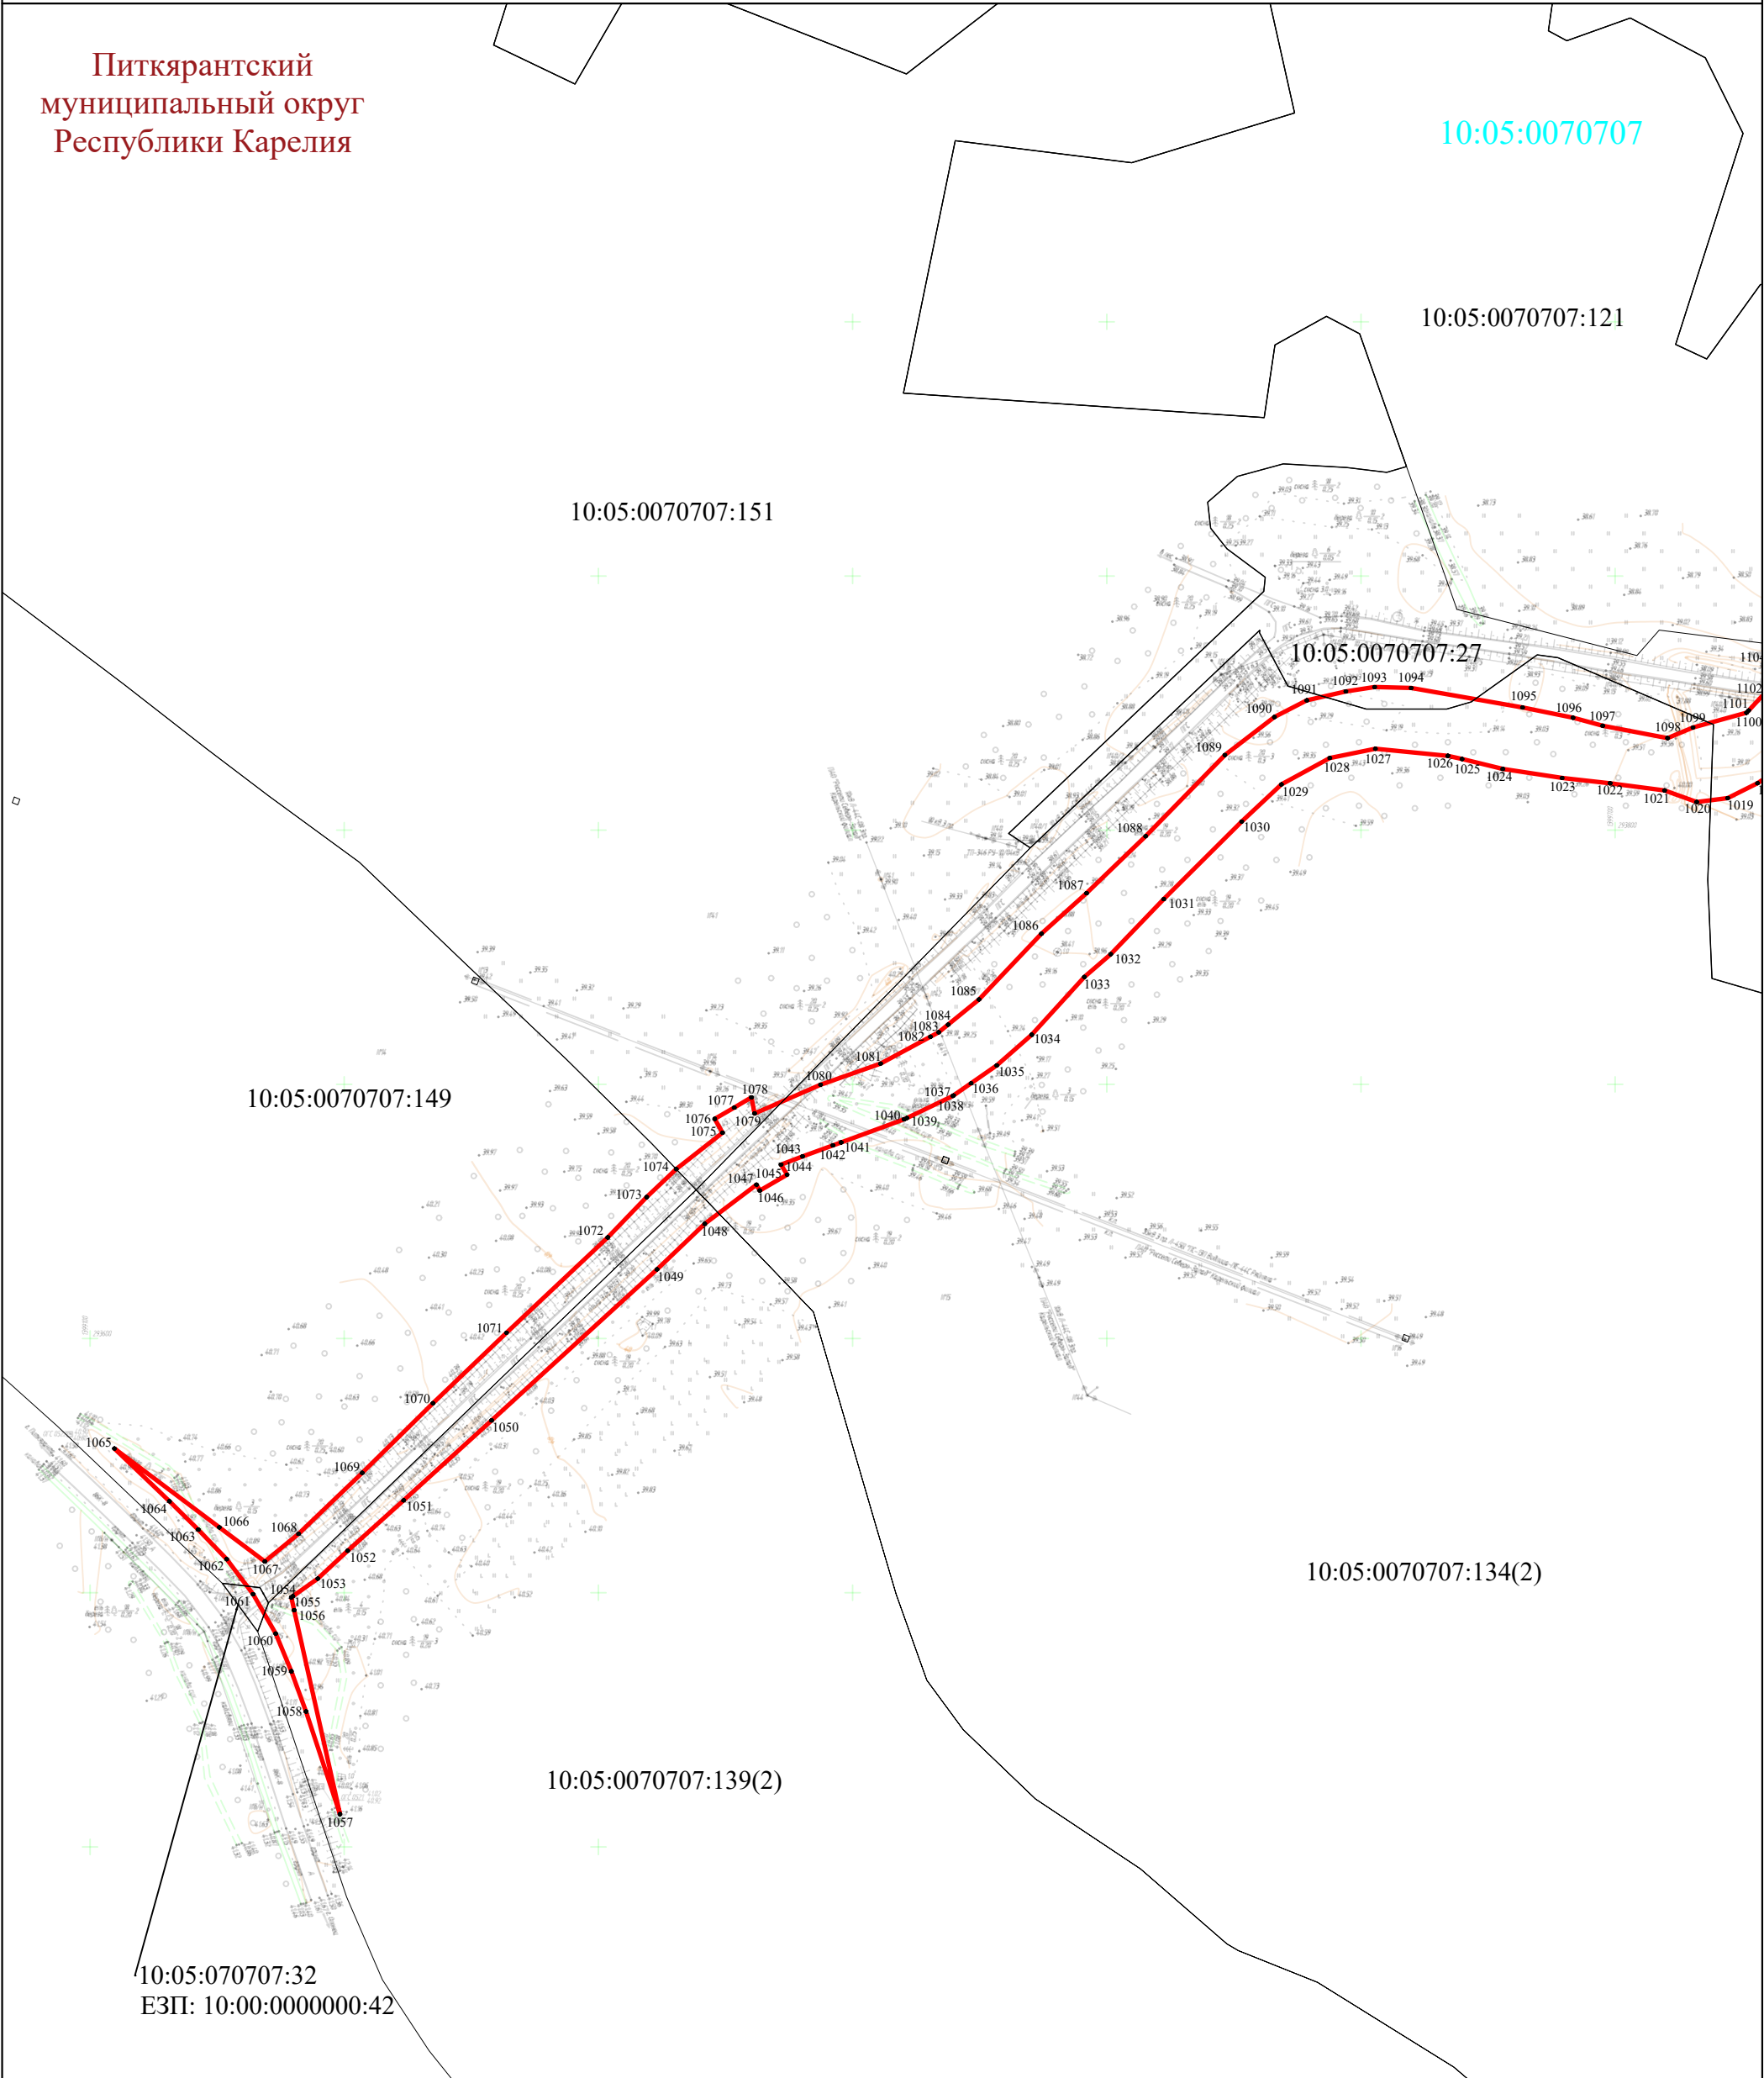

УСЛОВНЫЕ ОБОЗНАЧЕНИЯ:

- - проектная граница публичного сервитута
- 1 - обозначение характерной точки границы публичного сервитута
- - ось проектируемого газопровода
- - граница муниципального образования
- - граница населенного пункта
- 10:00:0000000 - граница и номер кадастрового квартала по сведениям ЕГРН
- 10:00:0000000:10 - граница и номер земельного участка по сведениям ЕГРН

10:05:0062207
Питкярантский
муниципального округ
Республики Карелия

10:05:0062207:118(7)

10:05:0062207:127(2)


10:05:0062207:118(1)

УСЛОВНЫЕ ОБОЗНАЧЕНИЯ:

-  - проектная граница публичного сервитута
-  - обозначение характерной точки границы публичного сервитута
-  - ось проектируемого газопровода
-  - граница муниципального образования
-  - граница населенного пункта
-  - граница и номер кадастрового квартала по сведениям ЕГРН
-  - граница и номер земельного участка по сведениям ЕГРН

Схема расположения границ публичного сервитута

ЛИСТ 141

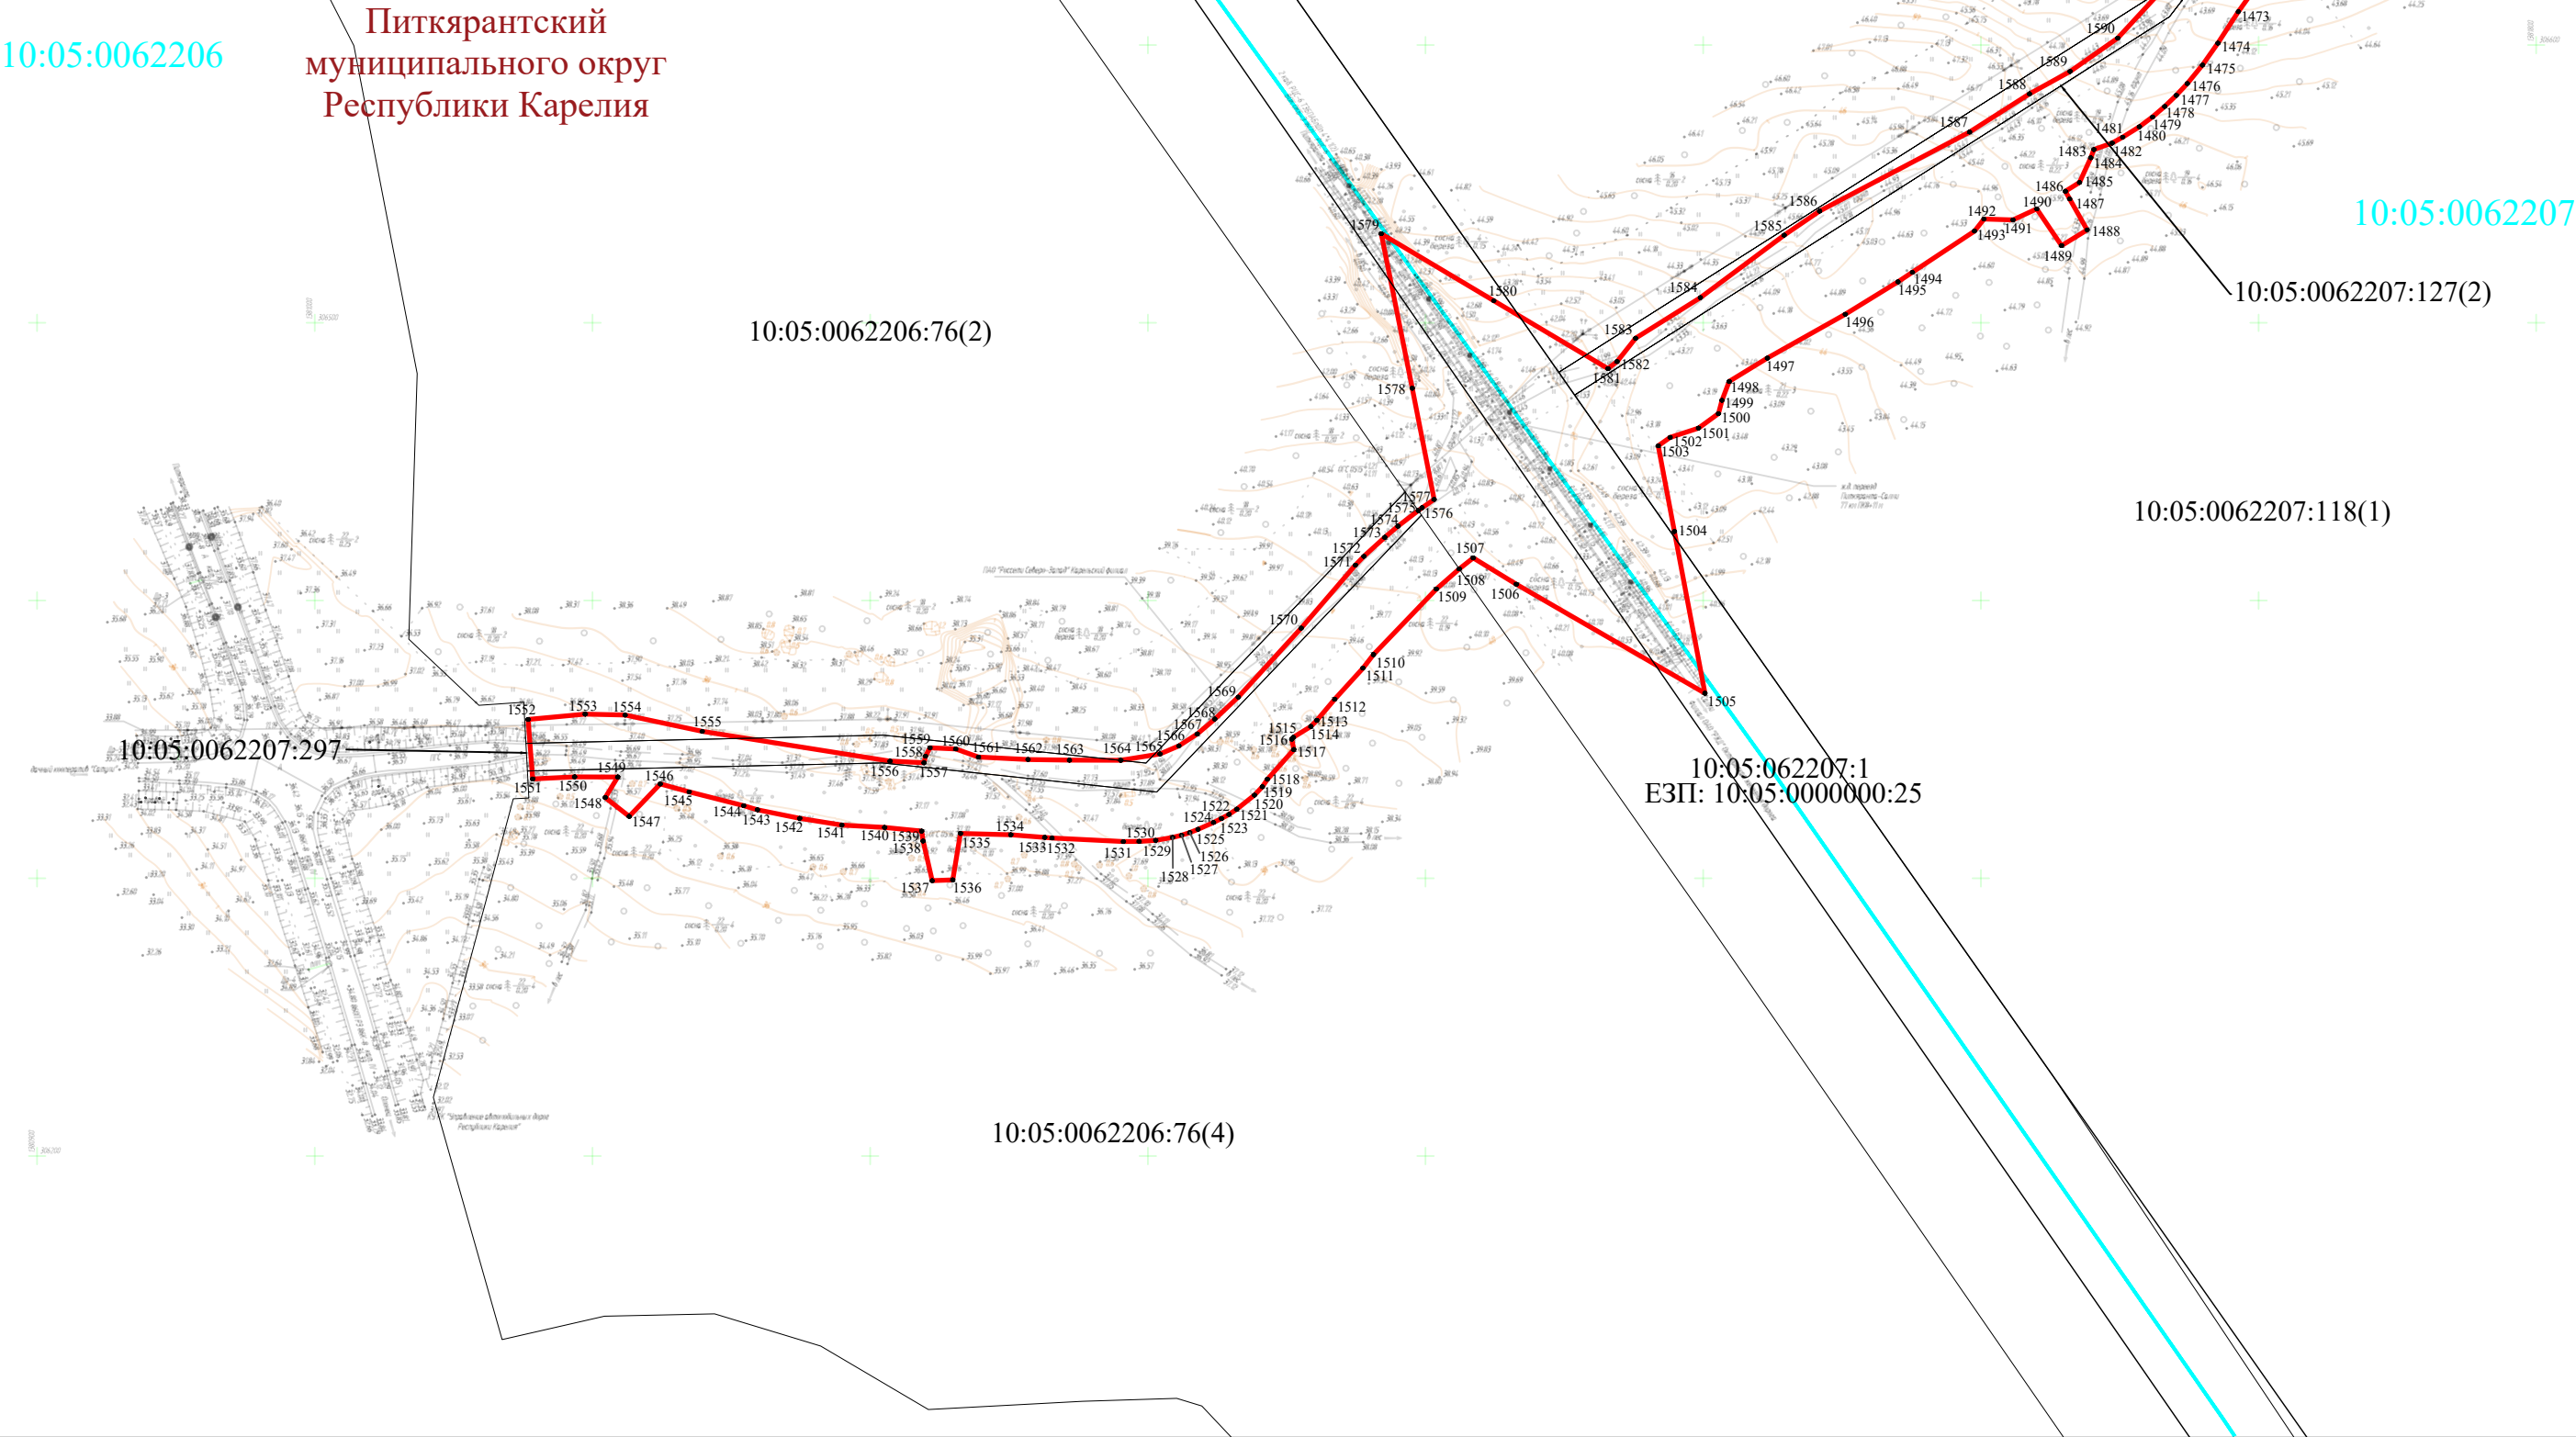

УСЛОВНЫЕ ОБОЗНАЧЕНИЯ:

- - проектная граница публичного сервитута
- 1 - обозначение характерной точки границы публичного сервитута
- - ось проектируемого газопровода
- - граница муниципального образования
- - граница населенного пункта
- 10:00:0000000 - граница и номер кадастрового квартала по сведениям ЕГРН
- 10:00:0000000:10 - граница и номер земельного участка по сведениям ЕГРН

Масштаб 1:2 500
Формат А3