


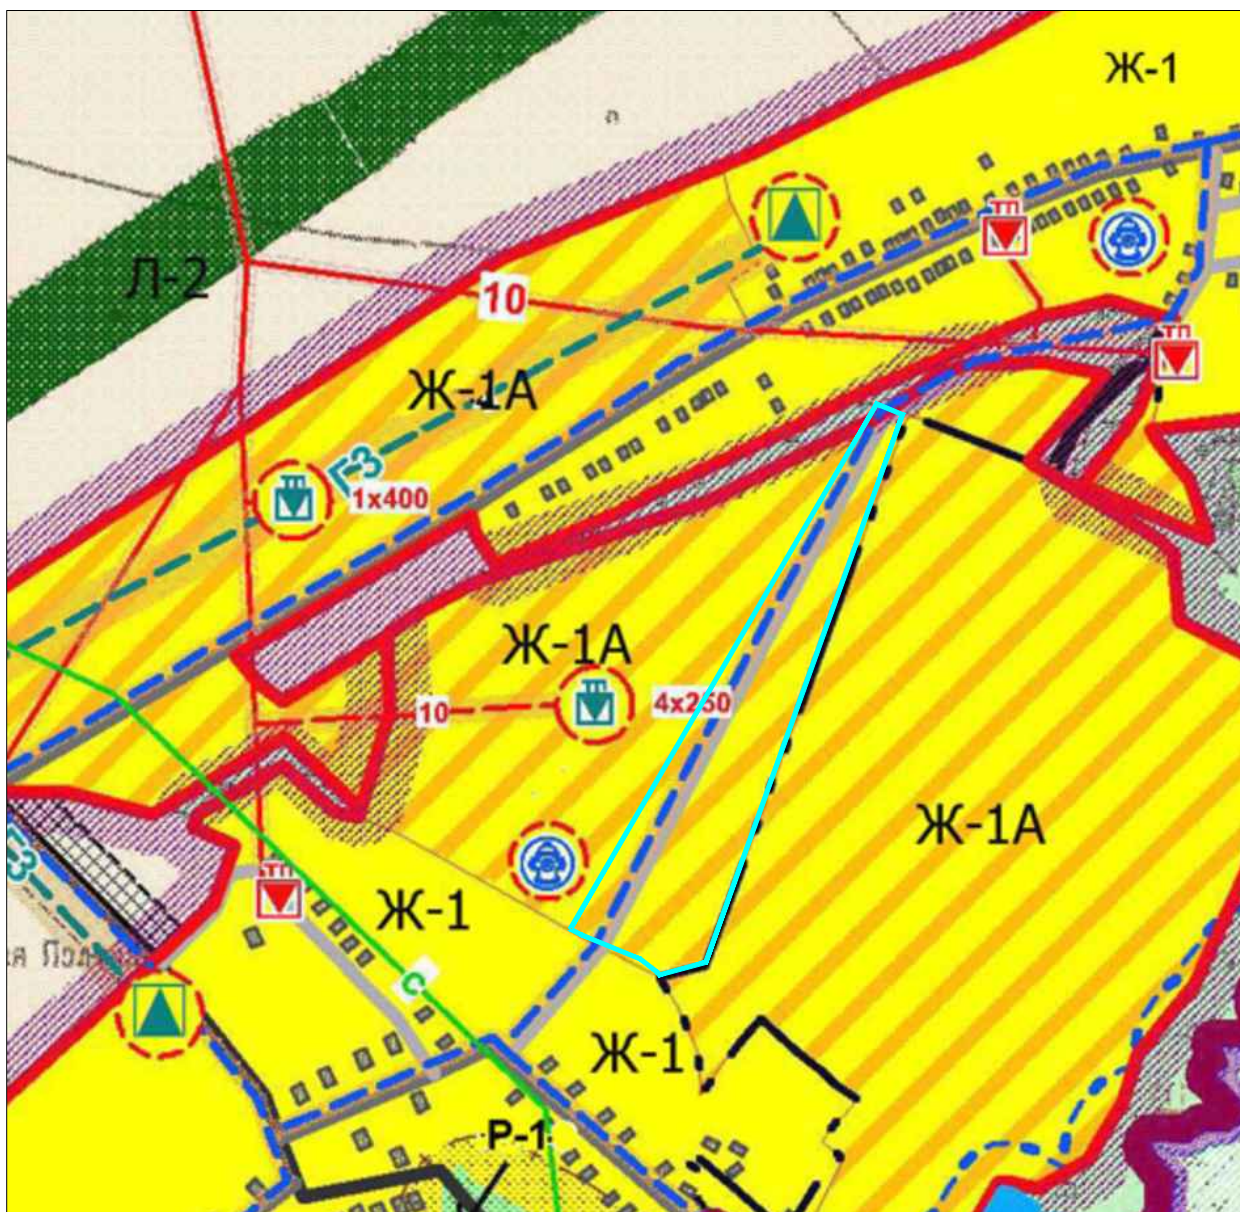

Сущ.	Проект.
	Ж-1А

Условные обозначения

Граница территории, в отношении которой утвержден проект планировки и межевания

Зона индивидуальной жилой застройки постоянного проживания

Согласовано

Взам. инв. №

Подп. и дата

Инв. № подл.

3/21-ППМ

Планировка территории, расположенной в д. Гремячая Поляна
Дальнеконстантиновского района Нижегородской области

Изм.	Кол. уч.	Лист	№ док.	Подп.	Дата
Разраб.	Береговая				
Проверил	Степанова				

Материалы по обоснованию

Стадия	Лист	Листов
ПП	1	7

Схема расположения элемента
планировочной структуры М 1:9000

ООО "Центр сопровождения
инвестиционных проектов"
2021 год