


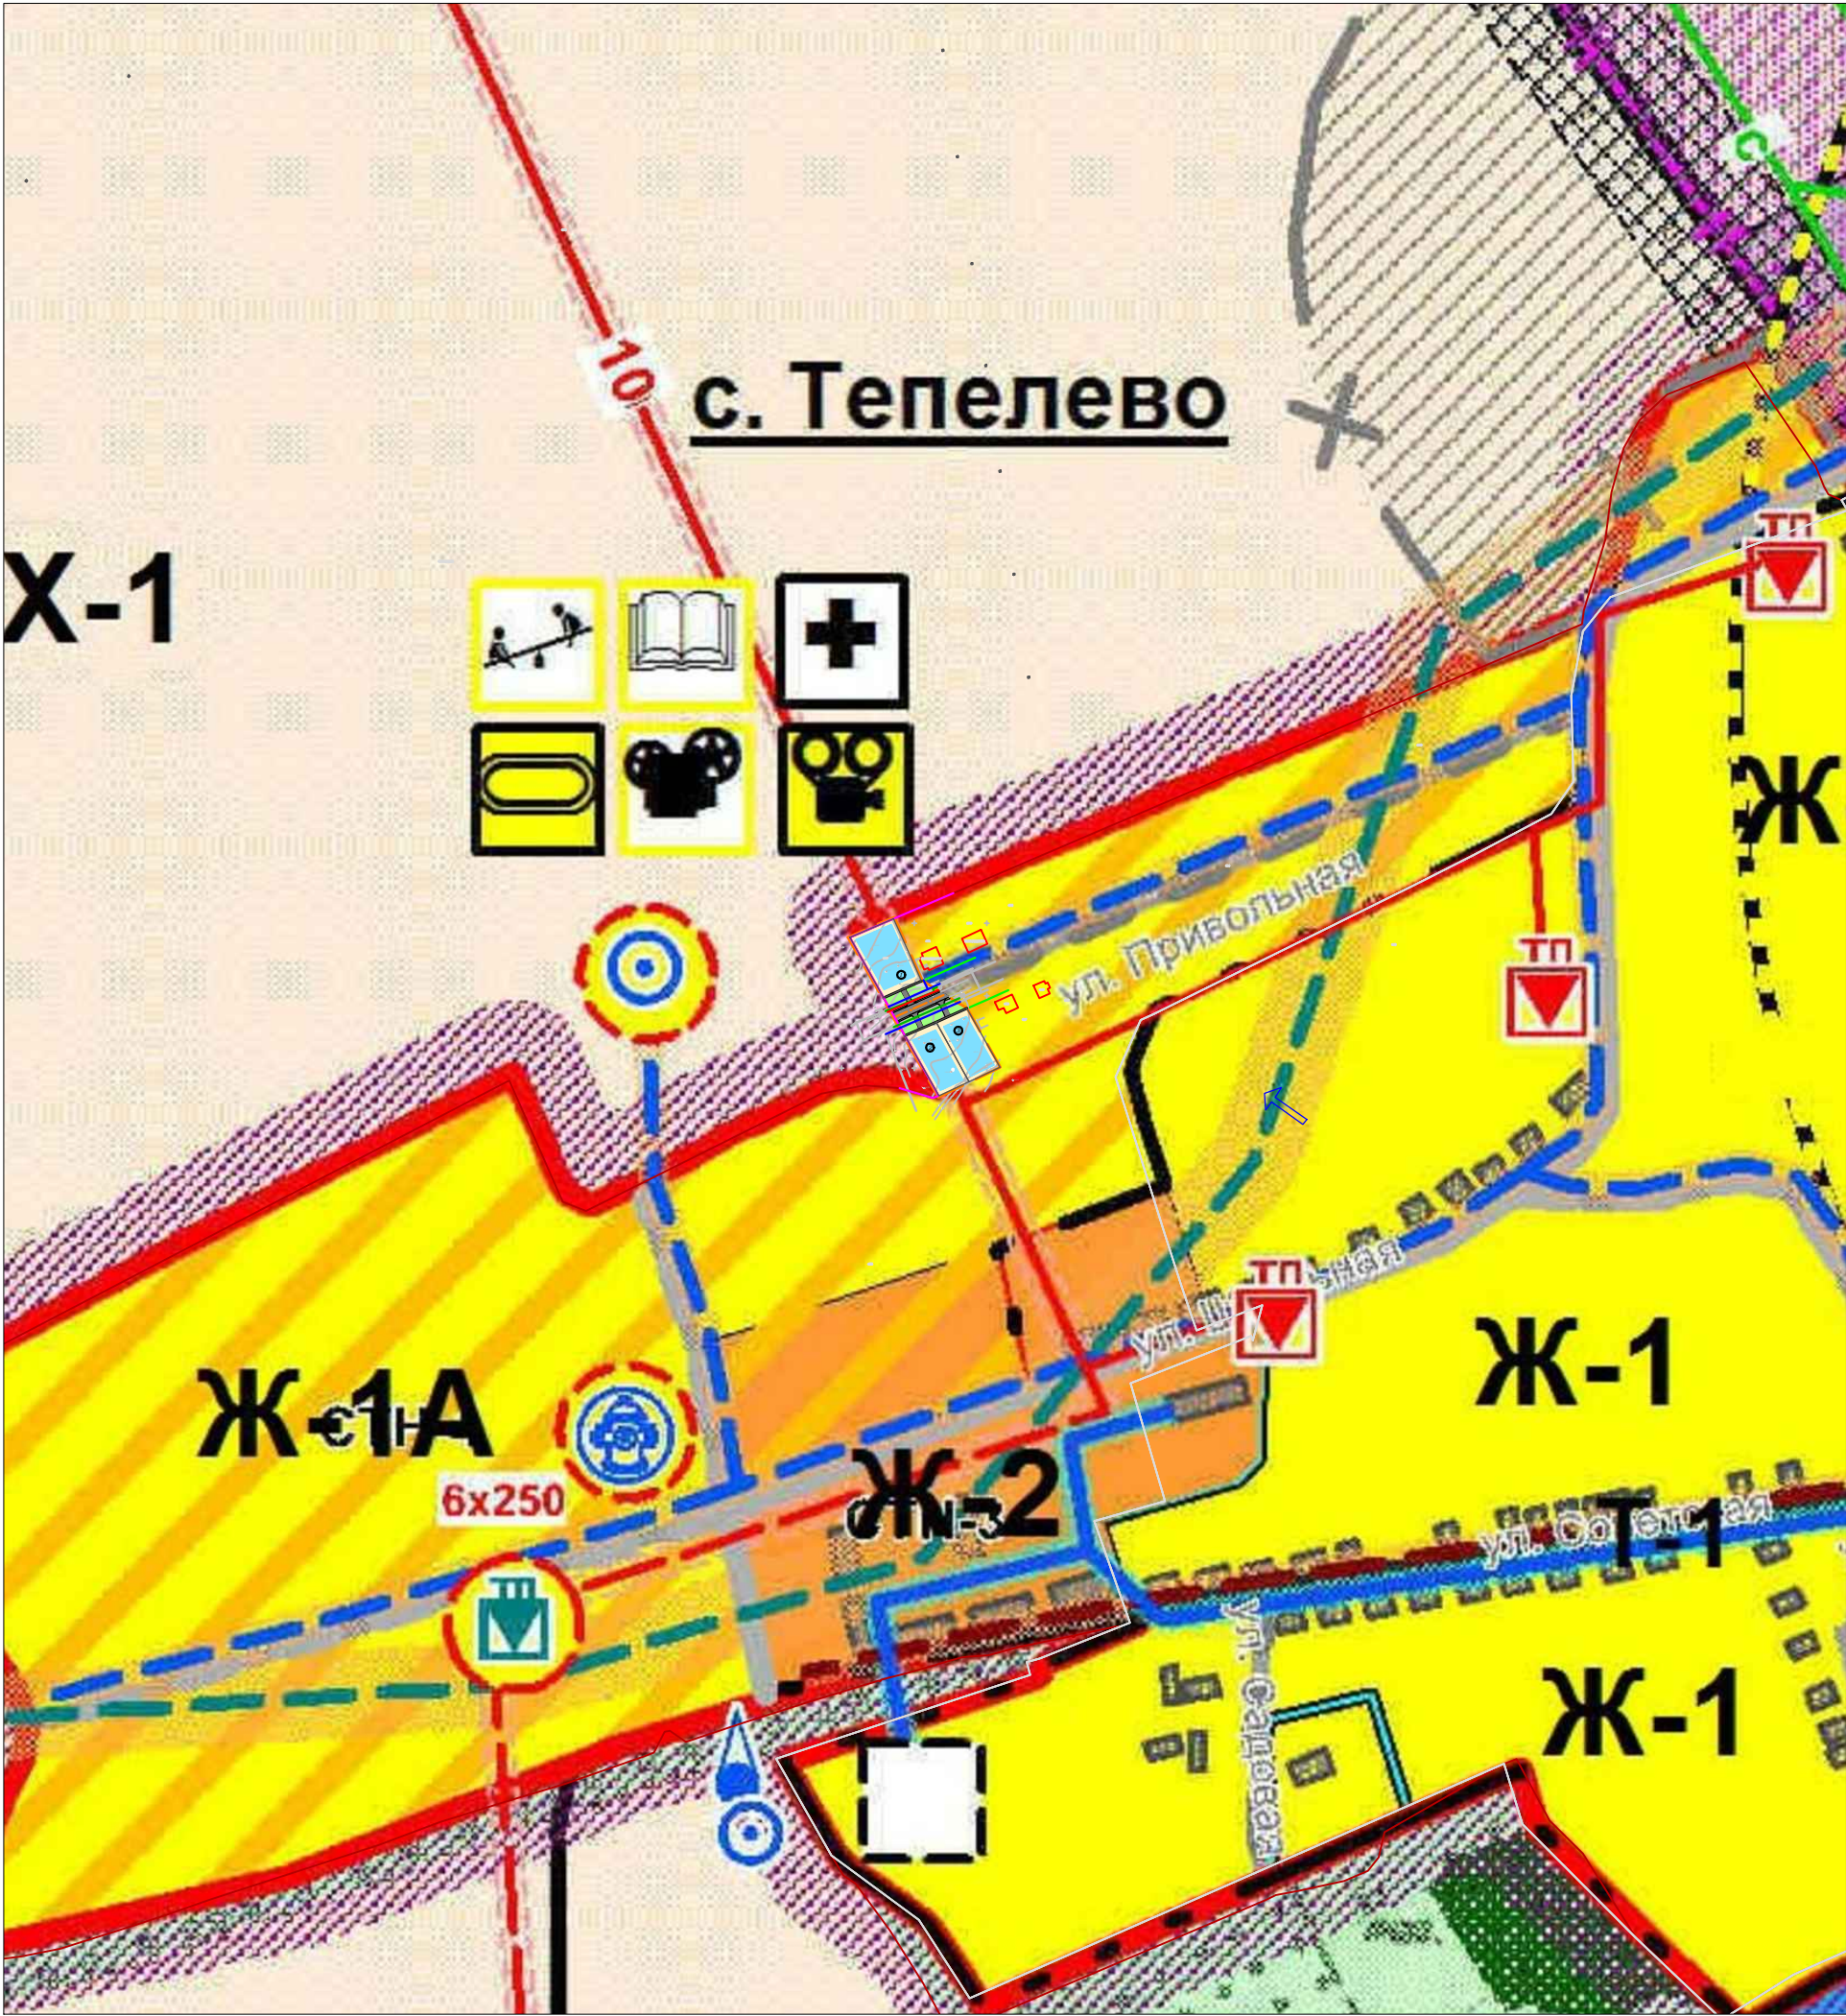

Условные обозначения

Сущ.	Проектн.
	Ж-1А

- граница территории, в отношении которой утвержден проект планировки и межевания
- зона индивидуальной жилой застройки постоянного проживания

Должность	Фамилия	Подпись	Дата		
Исполнитель	Варнаков				

ИП Варнаков Евгений Владимирович			
Российская Федерация, Нижегородская область, Дальнеконстантиновский район, с. Тепелево			
Материалы по обоснованию		стадия	лист
		ППМ	1
Схема расположения элемента планировочной структуры		ПММ 6/2022	
		Масштаб 1:5000	