


Схема расположения элемента планировочной структуры территории

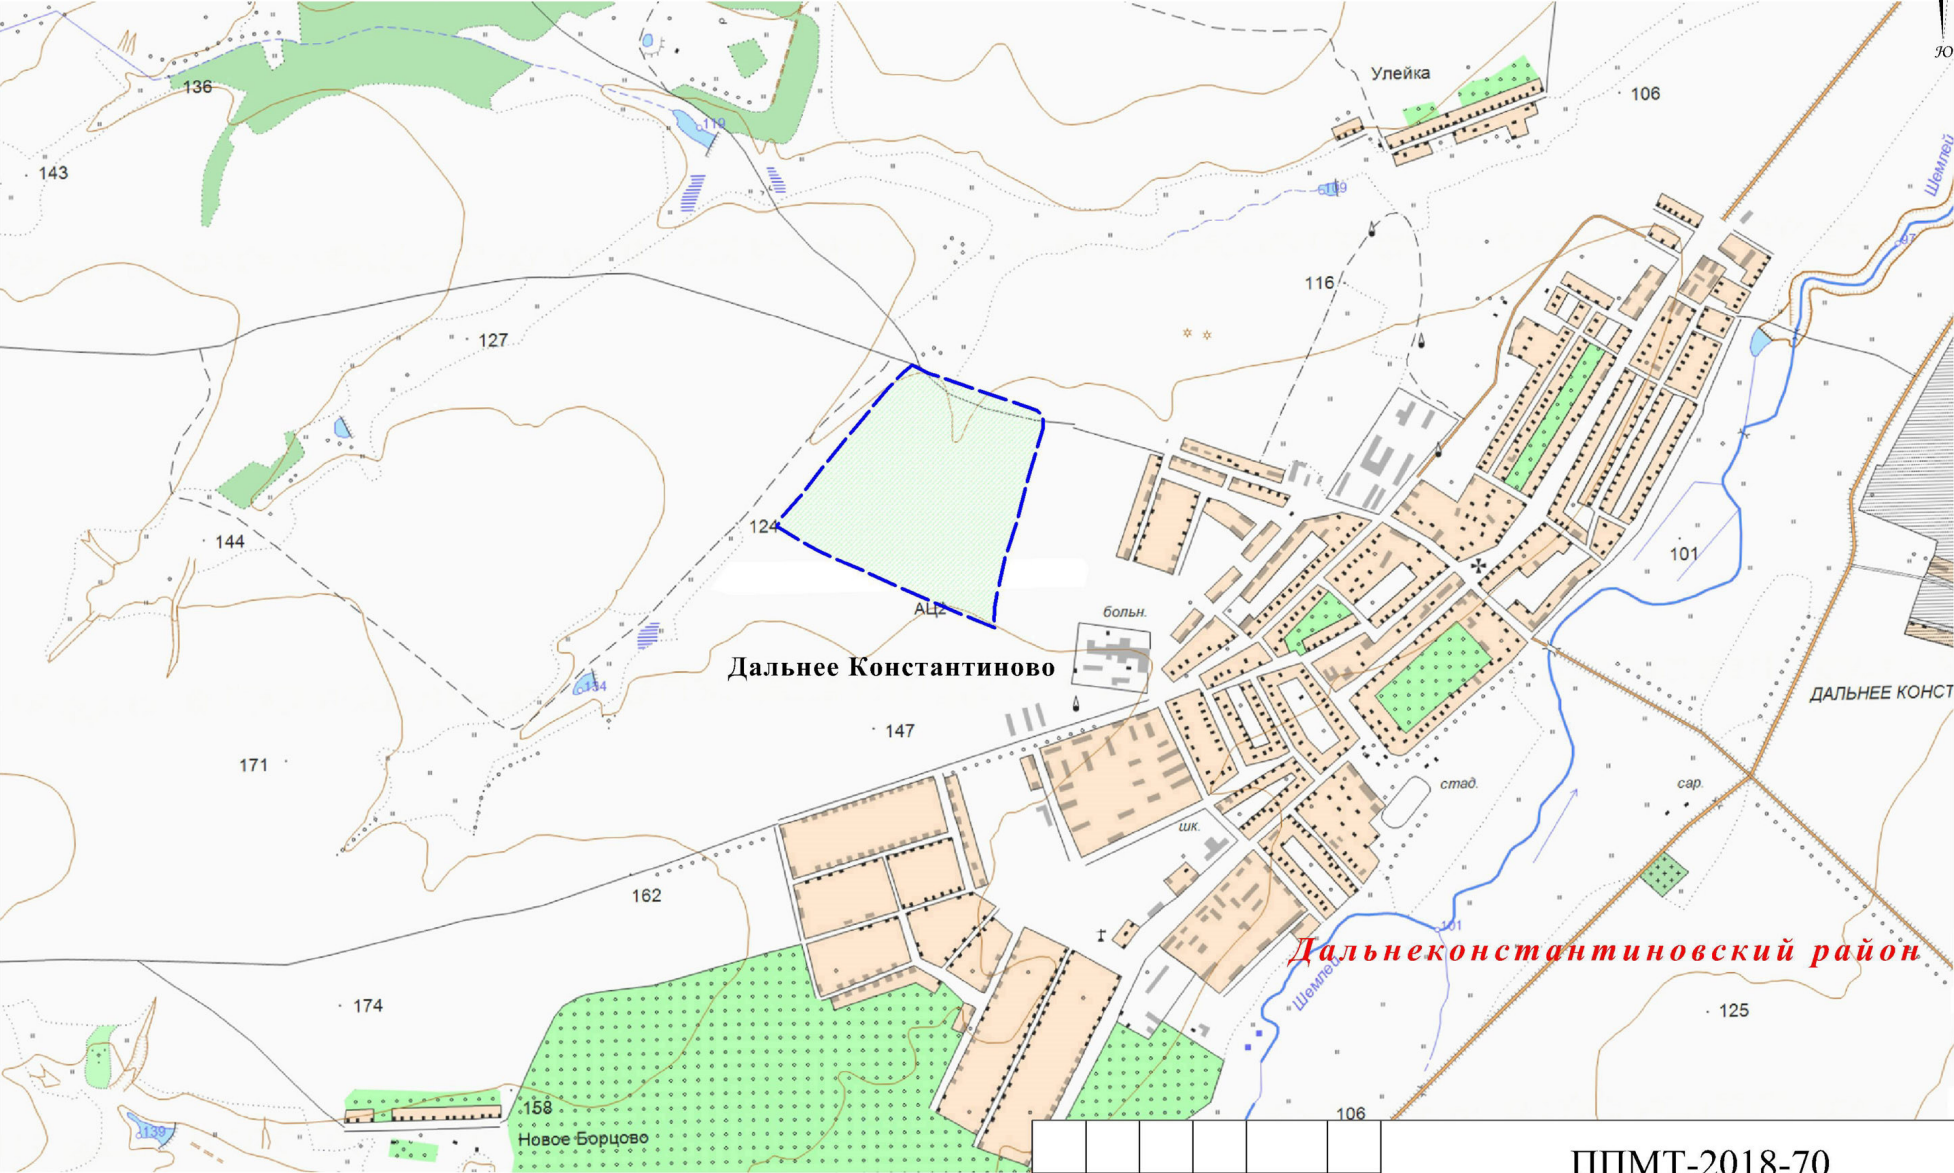

Условные обозначения:

— — — — — граница разработки документации по планировке и межеванию территории

							ППМТ-2018-70		
							Документация по планировке территории для среднетажной застройки, расположенной северо-западнее р.п. Дальнее Константиново		
Изм.	Кол.уч.	Лист	Модок.	Подпись	Дата	Схема расположения элемента планировочной структуры территории (обосновывающая часть)	Стадия	Лист	Листов
Ген. директор		Малышев Д.В.					ППМТ	1	7
Главинженер		Барахович М.А.							
Исполнитель		Курыкова О.И.							
						М 1:10 000	ООО "Сфера"		
Нормоконтроль		Барахович М.А.							