


Генеральный план Междуреченского сельского поселения Заволжского муниципального района Ивановской области

Схема инженерных сетей

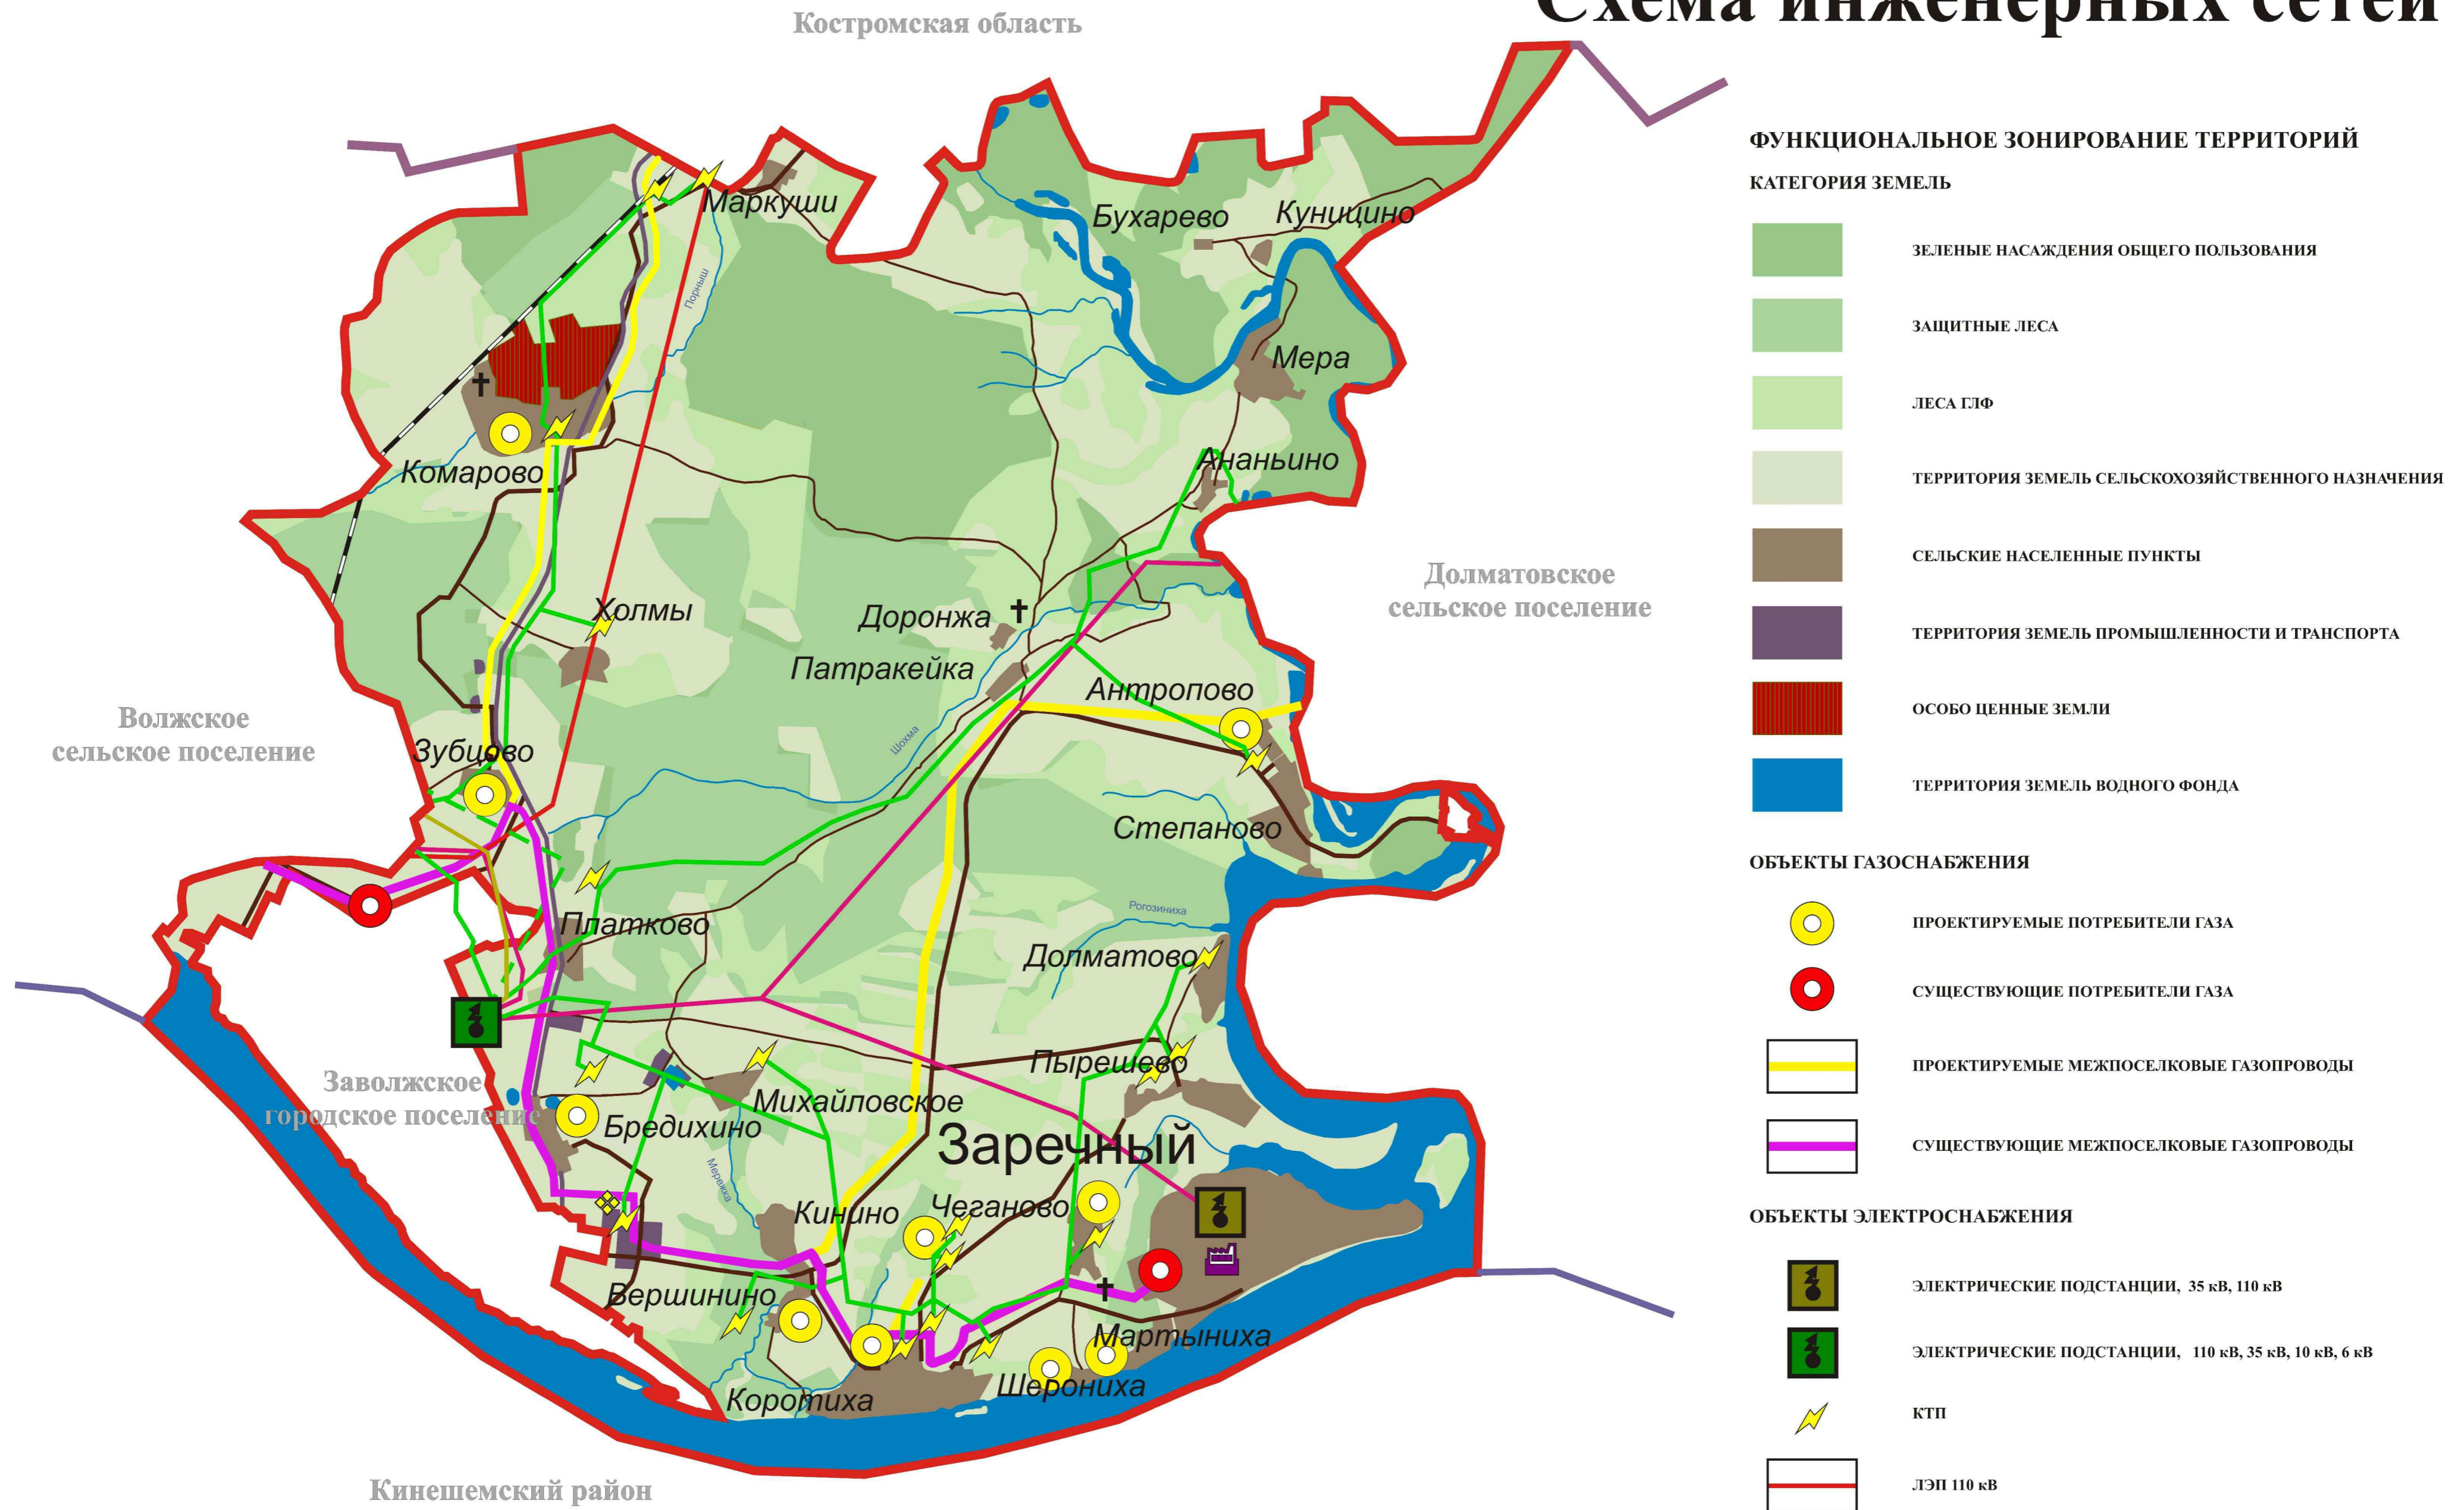

ФУНКЦИОНАЛЬНОЕ ЗОНИРОВАНИЕ ТЕРРИТОРИЙ

КАТЕГОРИЯ ЗЕМЕЛЬ

- ЗЕЛЕННЫЕ НАСАЖДЕНИЯ ОБЩЕГО ПОЛЬЗОВАНИЯ
- ЗАЩИТНЫЕ ЛЕСА
- ЛЕСА ГЛФ
- ТЕРРИТОРИЯ ЗЕМЕЛЬ СЕЛЬСКОХОЗЯЙСТВЕННОГО НАЗНАЧЕНИЯ
- СЕЛЬСКИЕ НАСЕЛЕННЫЕ ПУНКТЫ
- ТЕРРИТОРИЯ ЗЕМЕЛЬ ПРОМЫШЛЕННОСТИ И ТРАНСПОРТА
- ОСОБО ЦЕННЫЕ ЗЕМЛИ
- ТЕРРИТОРИЯ ЗЕМЕЛЬ ВОДНОГО ФОНДА

ОБЪЕКТЫ ГАЗОСНАБЖЕНИЯ

- ПРОЕКТИРУЕМЫЕ ПОТРЕБИТЕЛИ ГАЗА
- СУЩЕСТВУЮЩИЕ ПОТРЕБИТЕЛИ ГАЗА
- ПРОЕКТИРУЕМЫЕ МЕЖПОСЕЛКОВЫЕ ГАЗОПРОВОДЫ
- СУЩЕСТВУЮЩИЕ МЕЖПОСЕЛКОВЫЕ ГАЗОПРОВОДЫ

ОБЪЕКТЫ ЭЛЕКТРОСНАБЖЕНИЯ

- ЭЛЕКТРИЧЕСКИЕ ПОДСТАНЦИИ, 35 кВ, 110 кВ
- ЭЛЕКТРИЧЕСКИЕ ПОДСТАНЦИИ, 110 кВ, 35 кВ, 10 кВ, 6 кВ
- КТП
- ЛЭП 110 кВ
- ЛЭП 35 кВ
- ЛЭП 10кВ
- ЛЭП 6кВ
- ЛЭП СТРОЯЩИЕСЯ

УСЛОВНЫЕ ОБОЗНАЧЕНИЯ

НАСЕЛЕННЫЕ ПУНКТЫ

- Заречный** — ЦЕНТР СЕЛЬСКОГО ПОСЕЛЕНИЯ И НАИБОЛЕЕ КРУПНЫЕ ПУНКТЫ
- Коротиха* — ПРОЧИЕ НАСЕЛЕННЫЕ ПУНКТЫ

ГРАНИЦЫ:

- МЕЖДУРЕЧЕНСКОГО СЕЛЬСКОГО ПОСЕЛЕНИЯ
- ЗАВОЛЖСКОГО МУНИЦИПАЛЬНОГО РАЙОНА
- СЕЛЬСКИХ ПОСЕЛЕНИЙ

ТЕРРИТОРИИ ТРАНСПОРТНОЙ ИНФРАСТРУКТУРЫ

- АВТОМОБИЛЬНЫЕ ДОРОГИ РЕГИОНАЛЬНОГО И МЕЖМУНИЦИПАЛЬНОГО ЗНАЧЕНИЯ
- АВТОМОБИЛЬНЫЕ ДОРОГИ МЕСТНОГО ЗНАЧЕНИЯ
- ПРОМЫШЛЕННЫЙ ТРАНСПОРТ
- ЖЕЛЕЗНАЯ ДОРОГА

РАЗМЕЩЕНИЕ ОБЪЕКТОВ КАПИТАЛЬНОГО СТРОИТЕЛЬСТВА

- ОБЪЕКТЫ ПРОМЫШЛЕННОСТИ И ТРАНСПОРТА
- ОБЪЕКТЫ АГРОПРОМЫШЛЕННОГО КОМПЛЕКСА

Заказ № 27(1223)/12				
Заказчик: Администрация Междуреченского сельского поселения Заволжского муниципального района Ивановской области				
Генеральный план				
Изм.	Кол.	Лист	№ док	Подпись
Директор	Постнов			
Рук. гр.	Машина			
ГАП	Постнов			
Архитектор	Кубышкина			
Междуреченского сельского поселения Заволжского муниципального района Ивановской области			Стадия	Лист
Схема инженерных сетей М 1:25000			ООО "База" г. Иваново	