



Схема расположения публичного сервитута для размещения (эксплуатации)
объекта электросетевого хозяйства ВЛ-0,4 кВ от КТП № 402

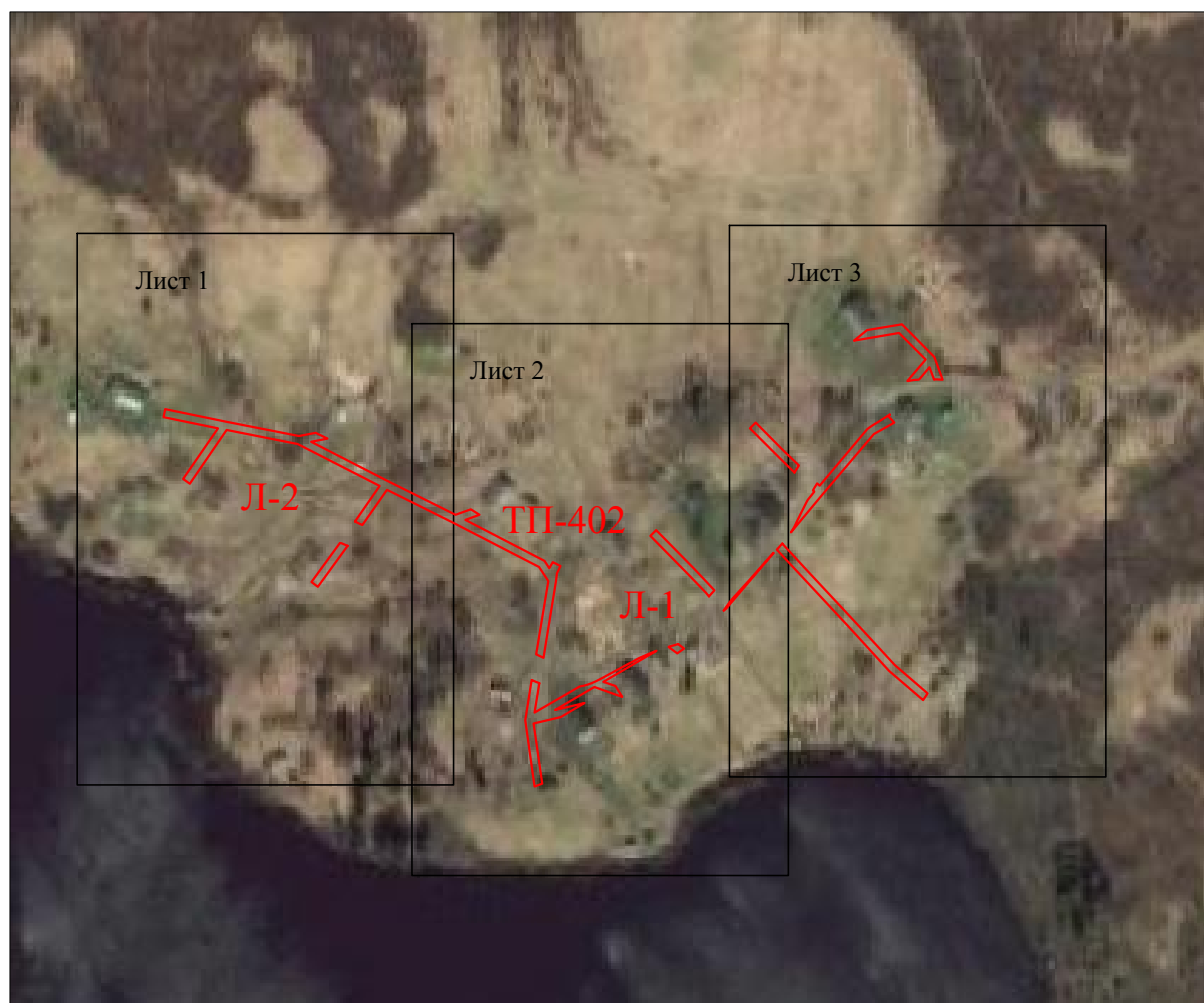


Условные обозначения:

— - проектные границы публичного сервитута

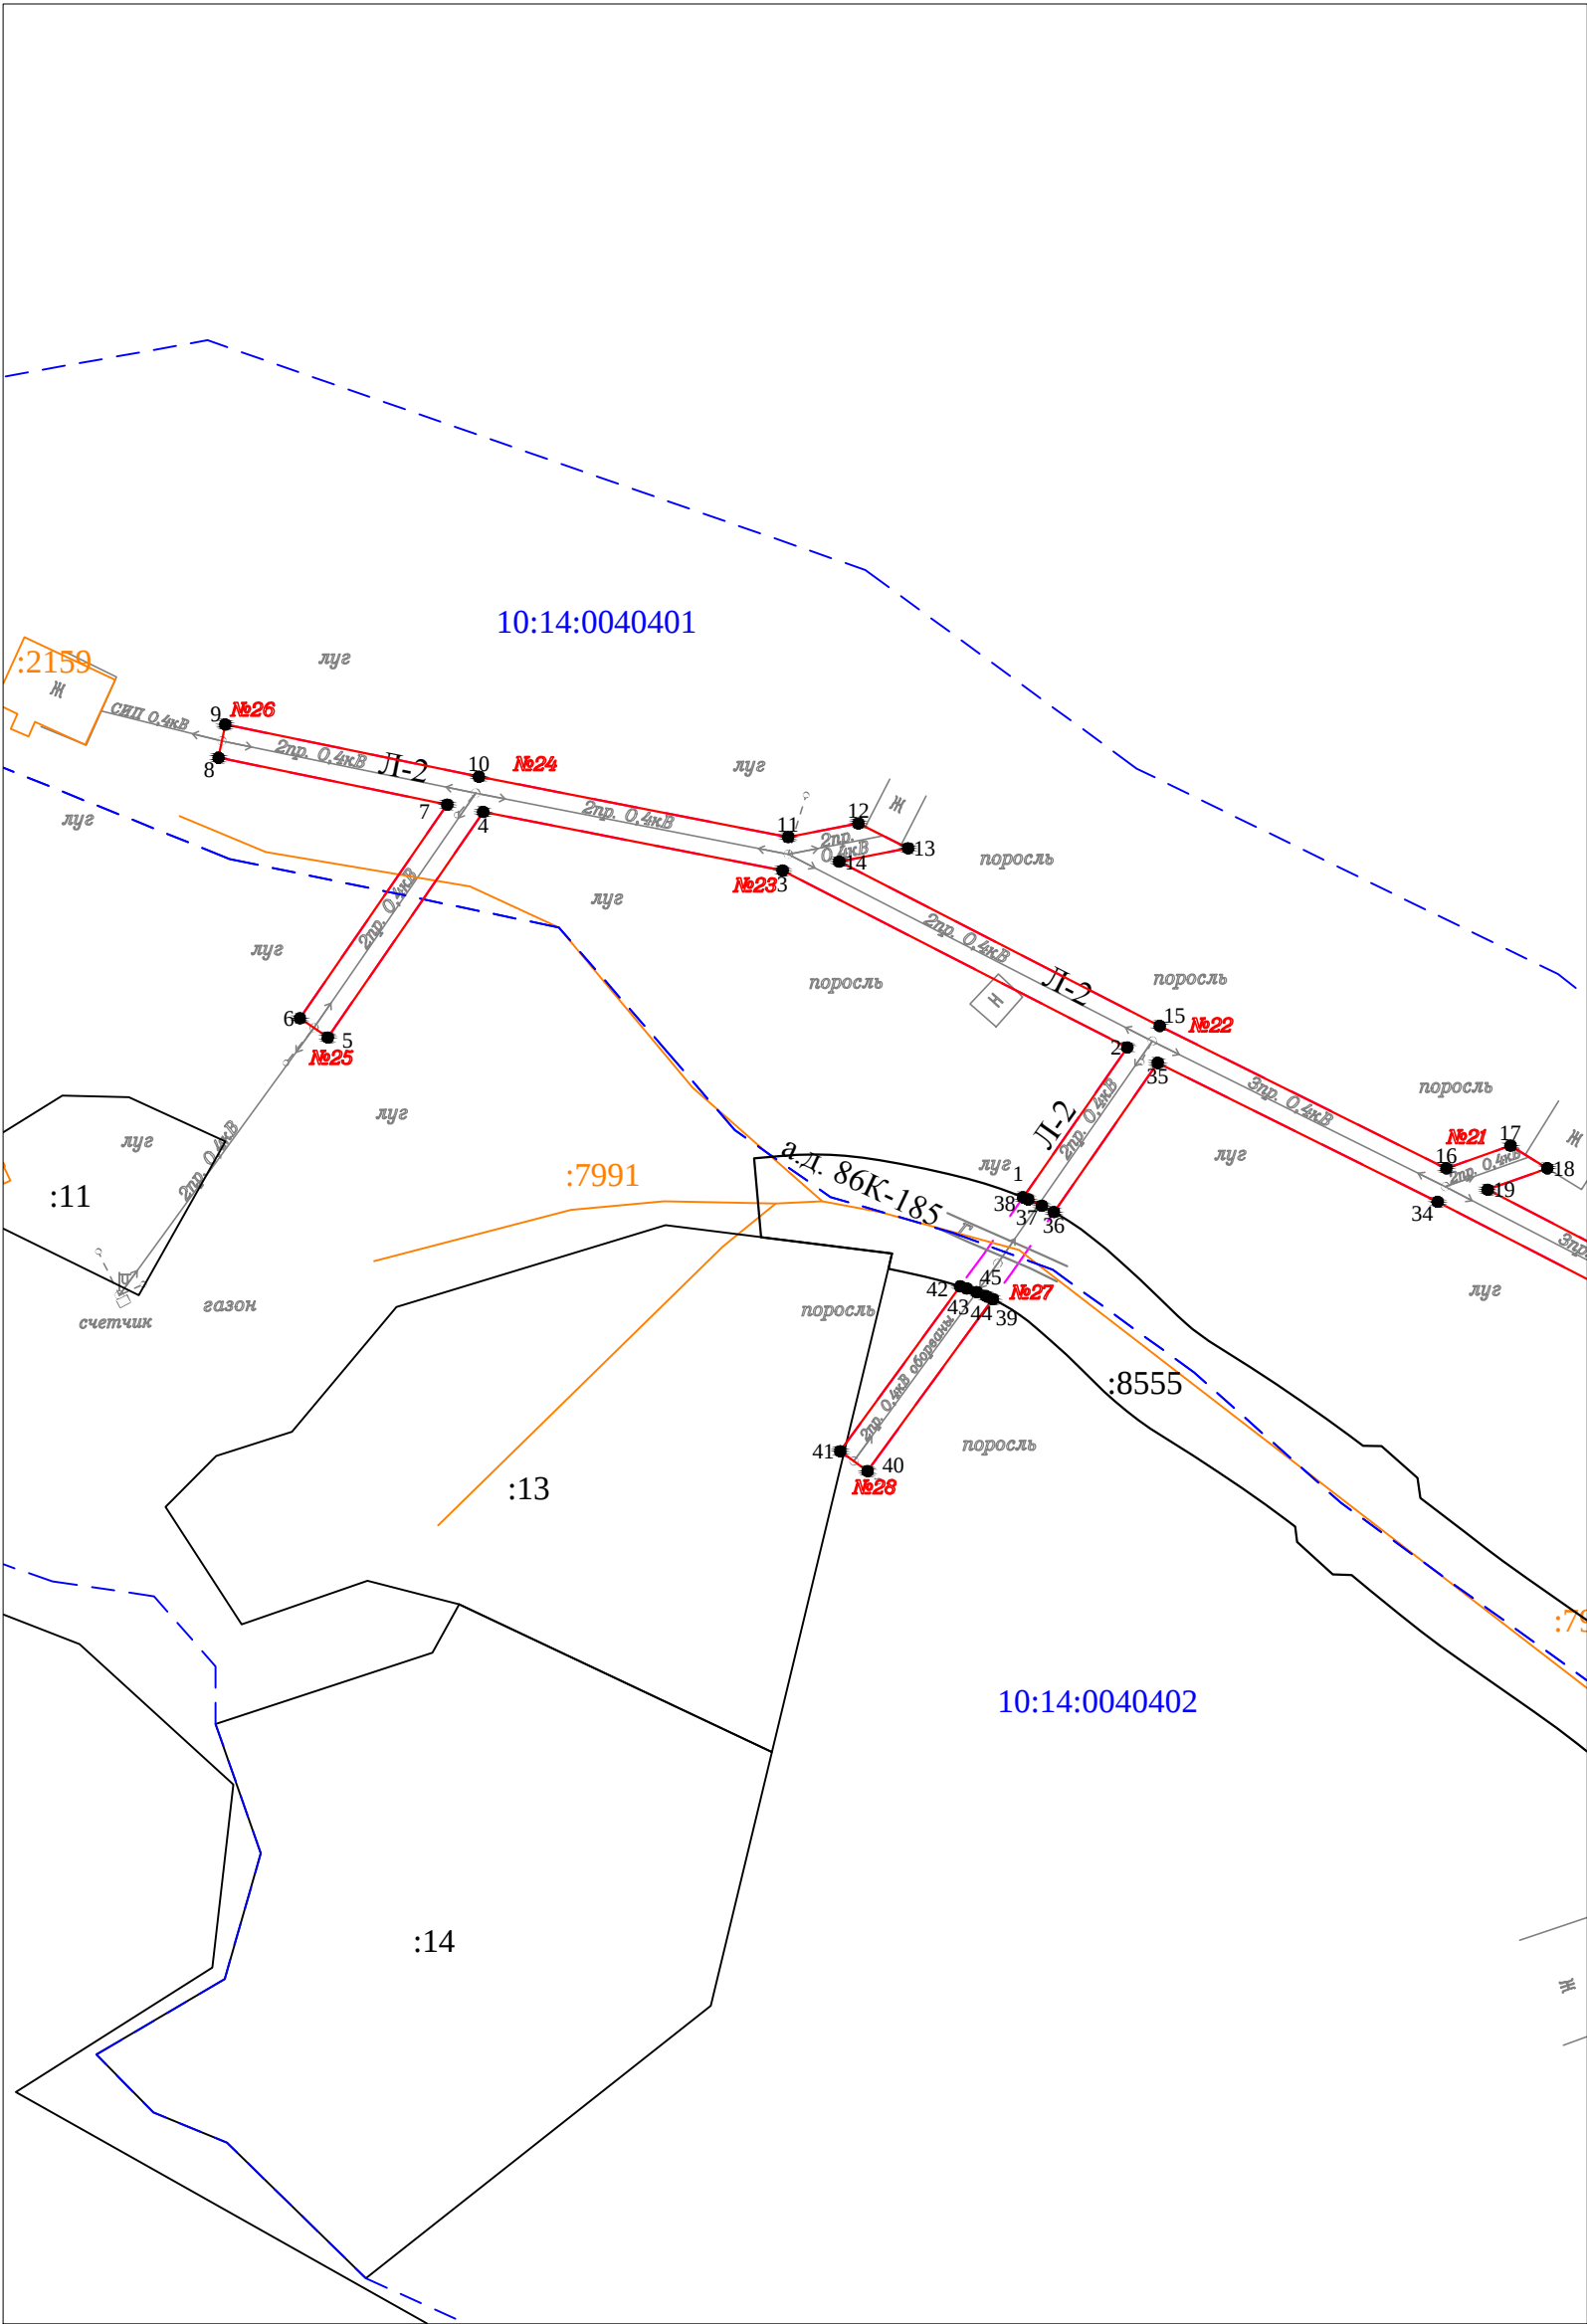

- Условные обозначения:
- - проектные границы публичного сервитута
 - 1 ● - обозначение характерной точки границы
 - №1 - номер опоры
 - - - - - граница кадастрового квартала
 - — — — — границы земельного участка, данные ЕГРН
 - — — — — ОКС, данные ЕГРН
 - — — — — граница зоны с особыми условиями использования территории, данные ЕГРН
 - - - - - граница населенного пункта, данные ЕГРН, ГП
 - 10:14:0050117 - номер кадастрового квартала
 - :6 - обозначение земельного участка


Масштаб 1 : 1000

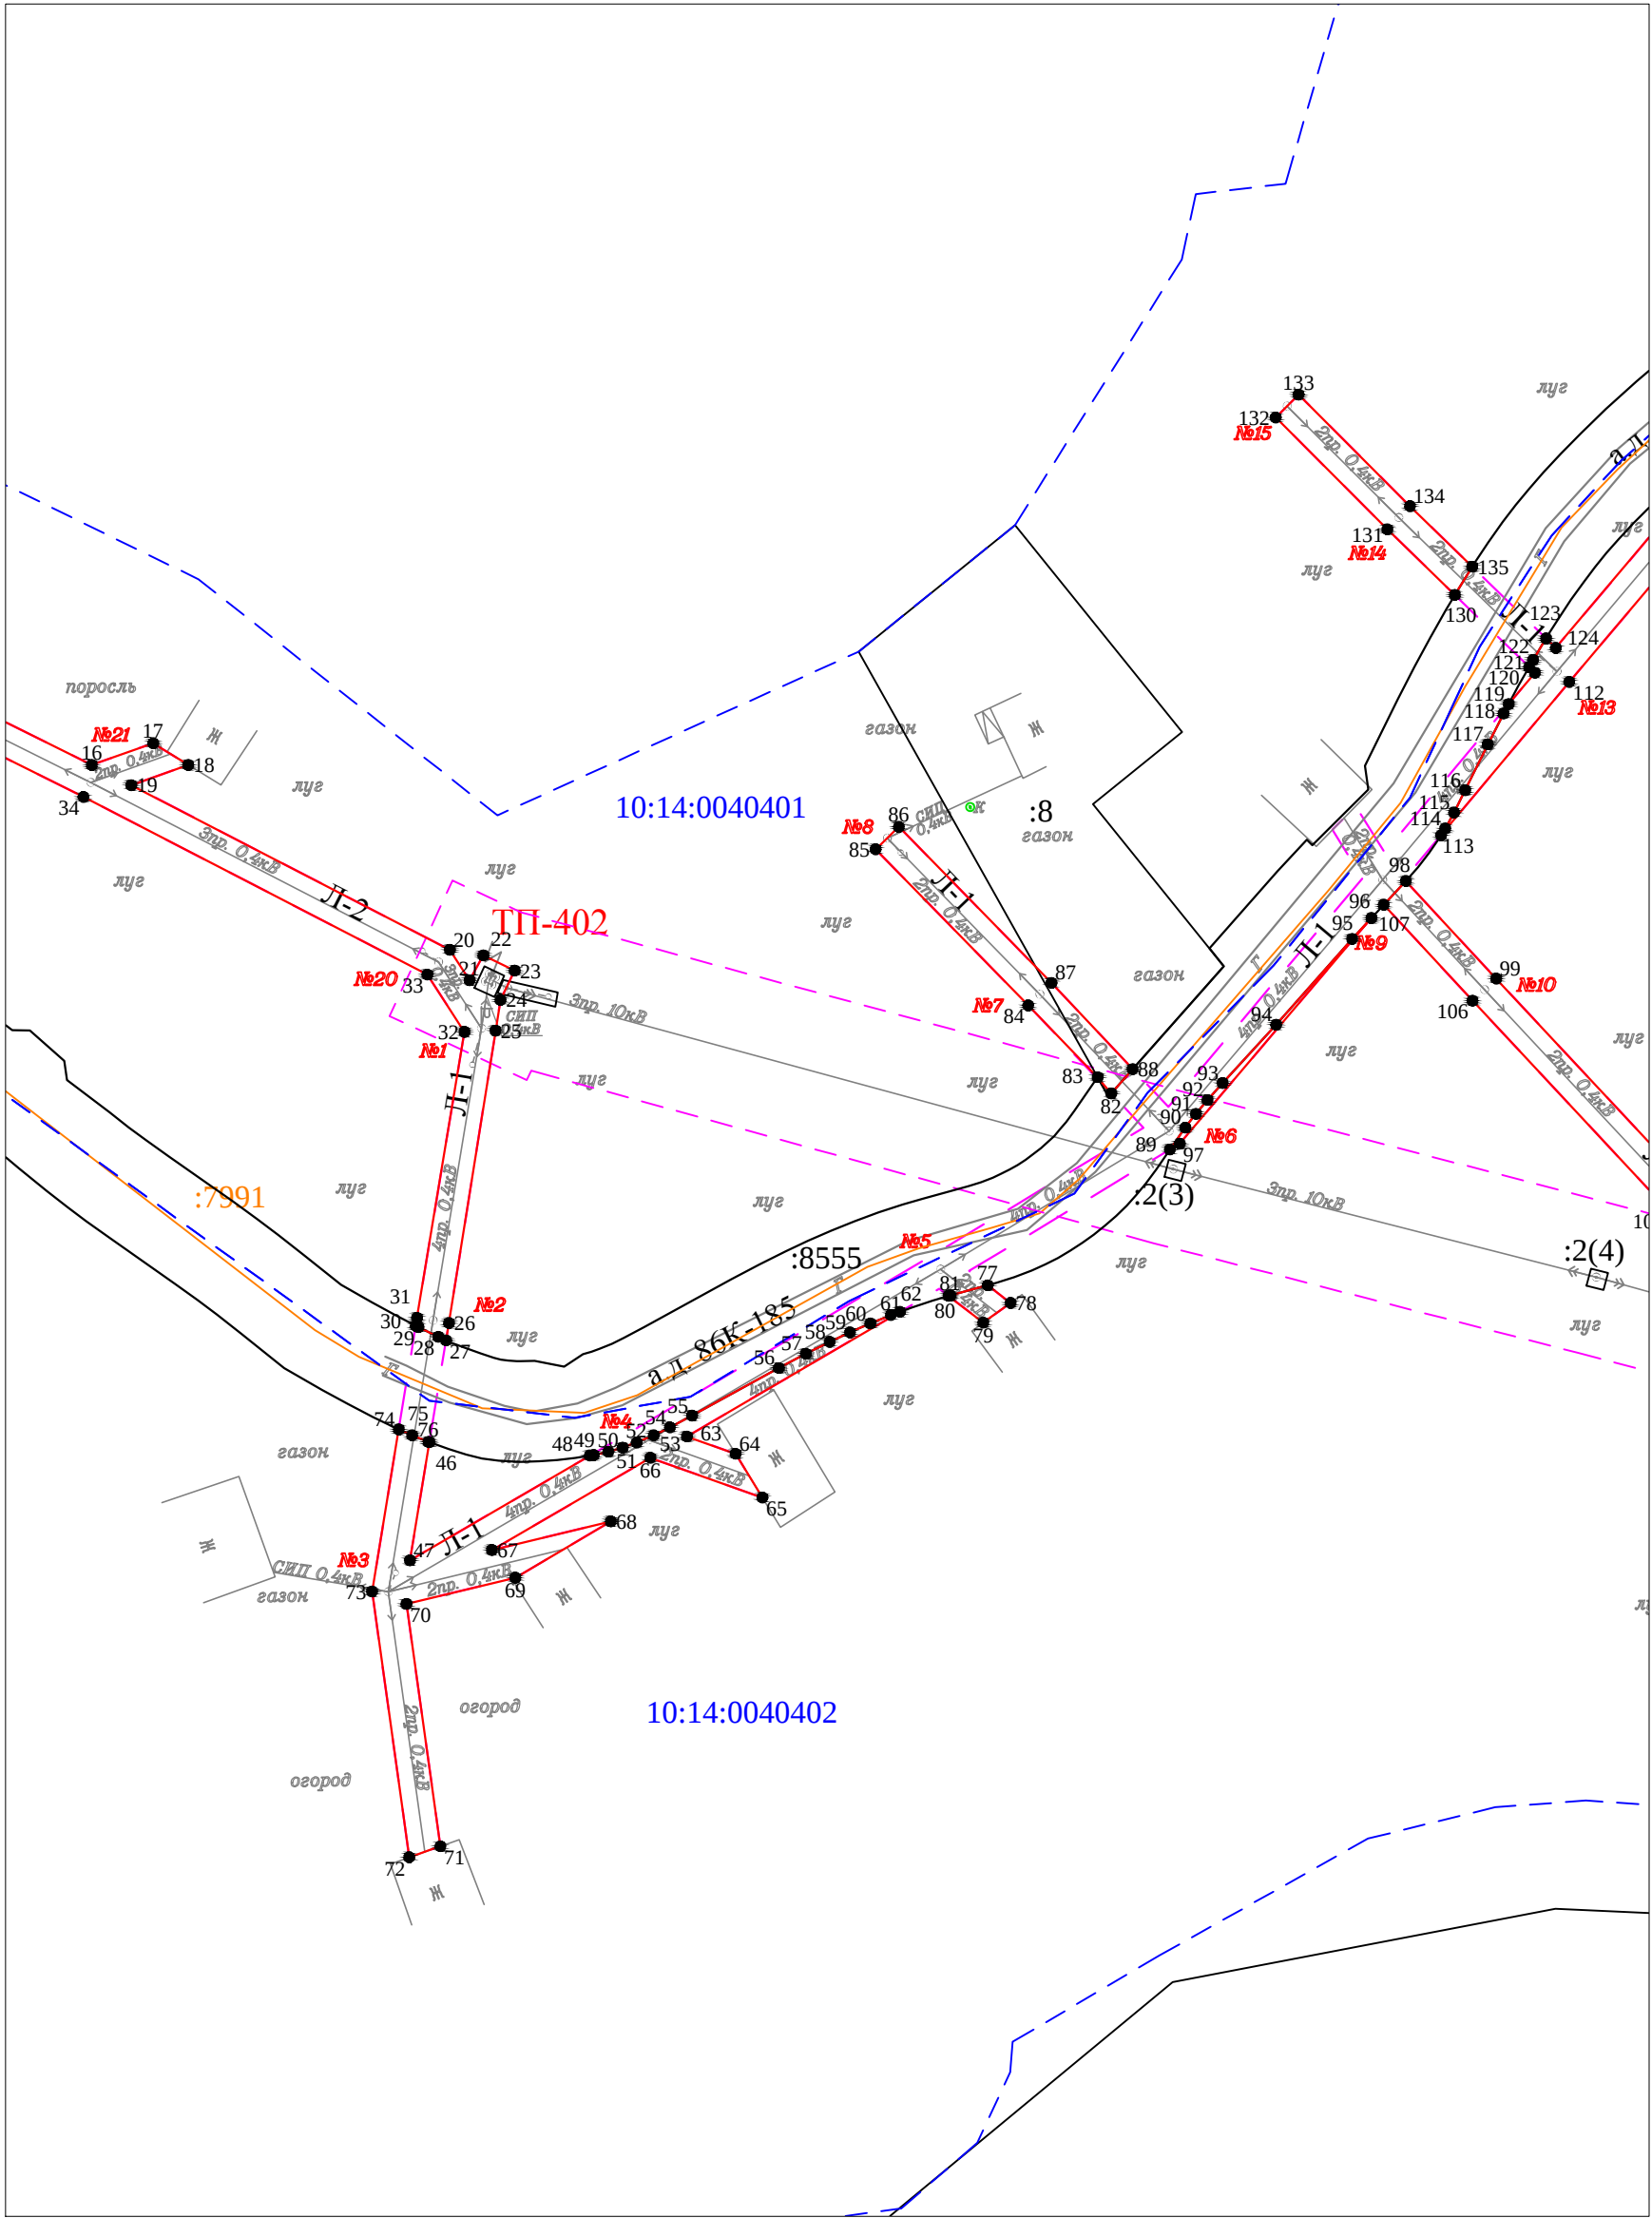

Масштаб 1 : 1000

Условные обозначения:

- проектные границы публичного сервитута
- 1 ● - обозначение характерной точки границы
- №1 - номер опоры
- граница кадастрового квартала
- границы земельного участка, данные ЕГРН
- ОКС, данные ЕГРН
- граница зоны с особыми условиями использования территории, данные ЕГРН
- граница населенного пункта, данные ЕГРН, ГП
- 10:14:0050117 - номер кадастрового квартала
- :6 - обозначение земельного участка

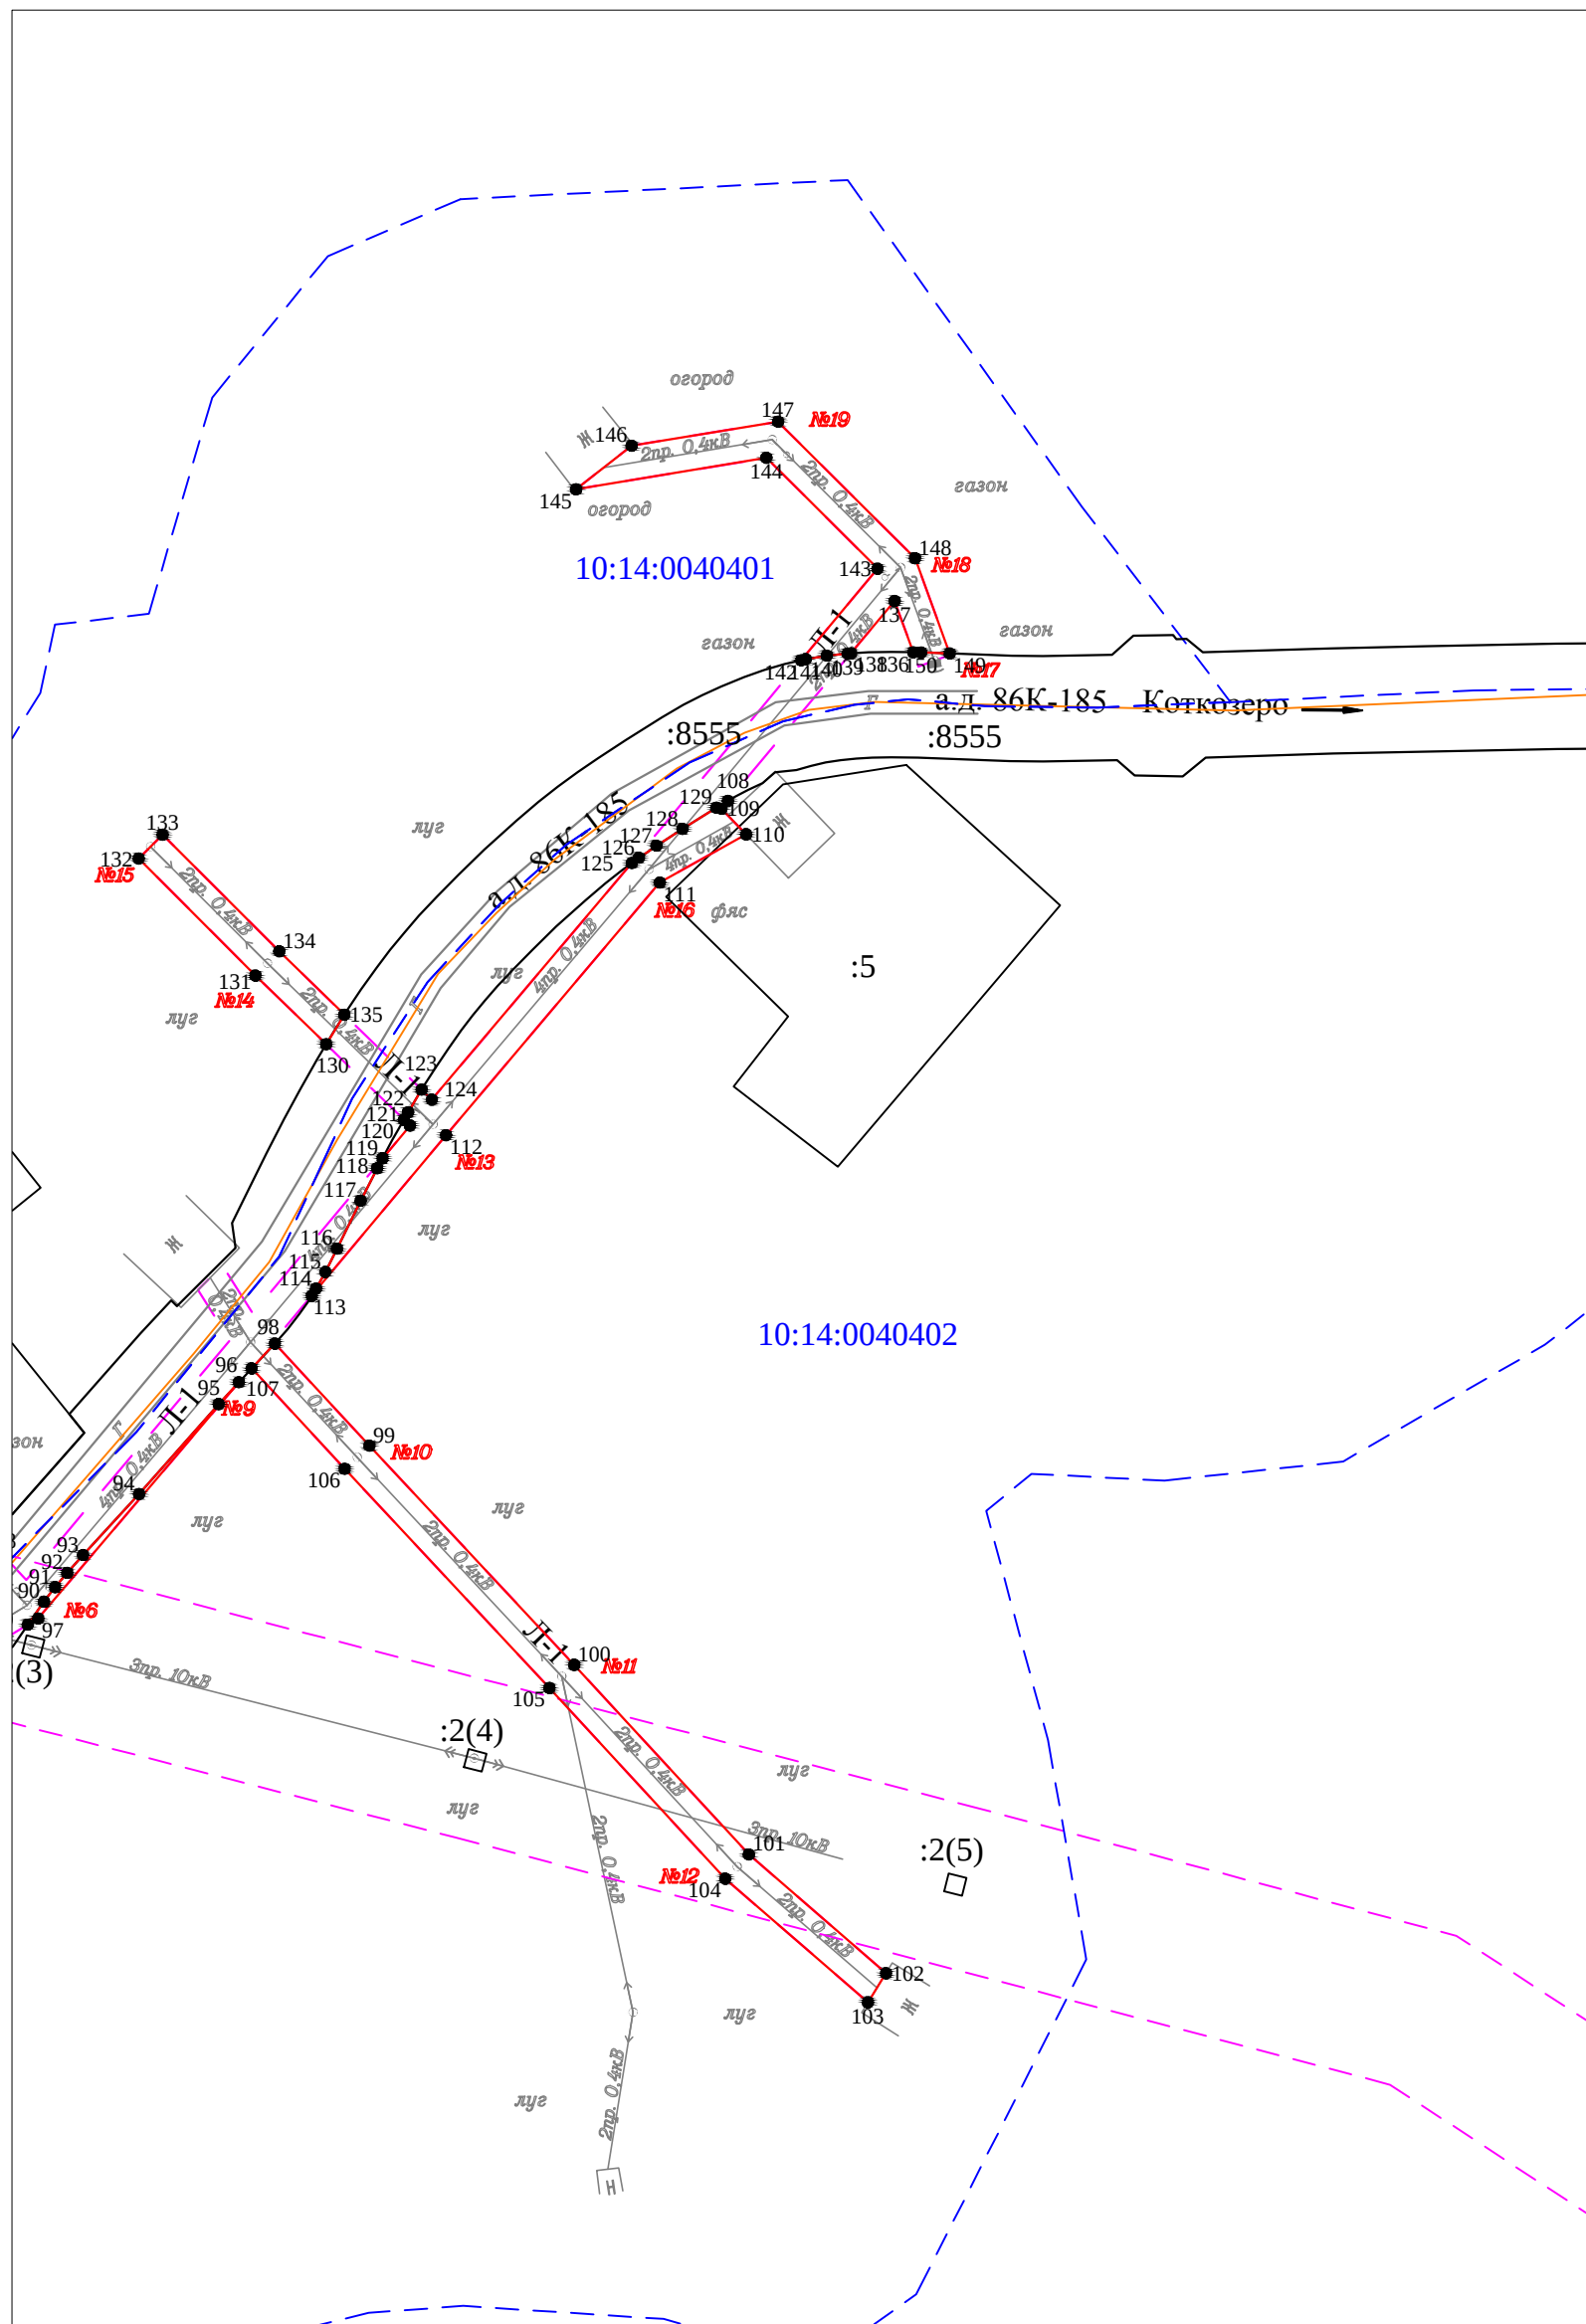

Масштаб 1 : 1000

- Условные обозначения:
-  - проектные границы публичного сервитута
 -  - обозначение характерной точки границы
 -  - номер опоры
 -  - граница кадастрового квартала
 -  - границы земельного участка, данные ЕГРН
 -  - ОКС, данные ЕГРН
 -  - граница зоны с особыми условиями использования территории, данные ЕГРН
 -  - граница населенного пункта, данные ЕГРН, ГП
 -  - номер кадастрового квартала
 -  - обозначение земельного участка