


СХЕМА РАСПОЛОЖЕНИЯ ГРАНИЦ ПУБЛИЧНОГО СЕРВИТУТА

Объект электросетевого хозяйства ВЛ-0,4 кВ от ТП №3038

Масштаб 1:2000

Условные обозначения:

- Границы охранной зоны
- 1 Обозначение характерной точки границы
- Граница земельного участка
- :5 Порядковый номер земельного участка в кадастровом квартале
- 10:20:0030106 Учетный номер кадастрового квартала
- Границы кадастровых кварталов
- :59 Граница ОКС, имеющейся в ЕГРН
- - - Граница охранной зоны, имеющейся в ЕГРН
- - - Граница субъекта, муниципального образования, населенного пункта по сведениям ЕГРН
- №1 Номер опоры

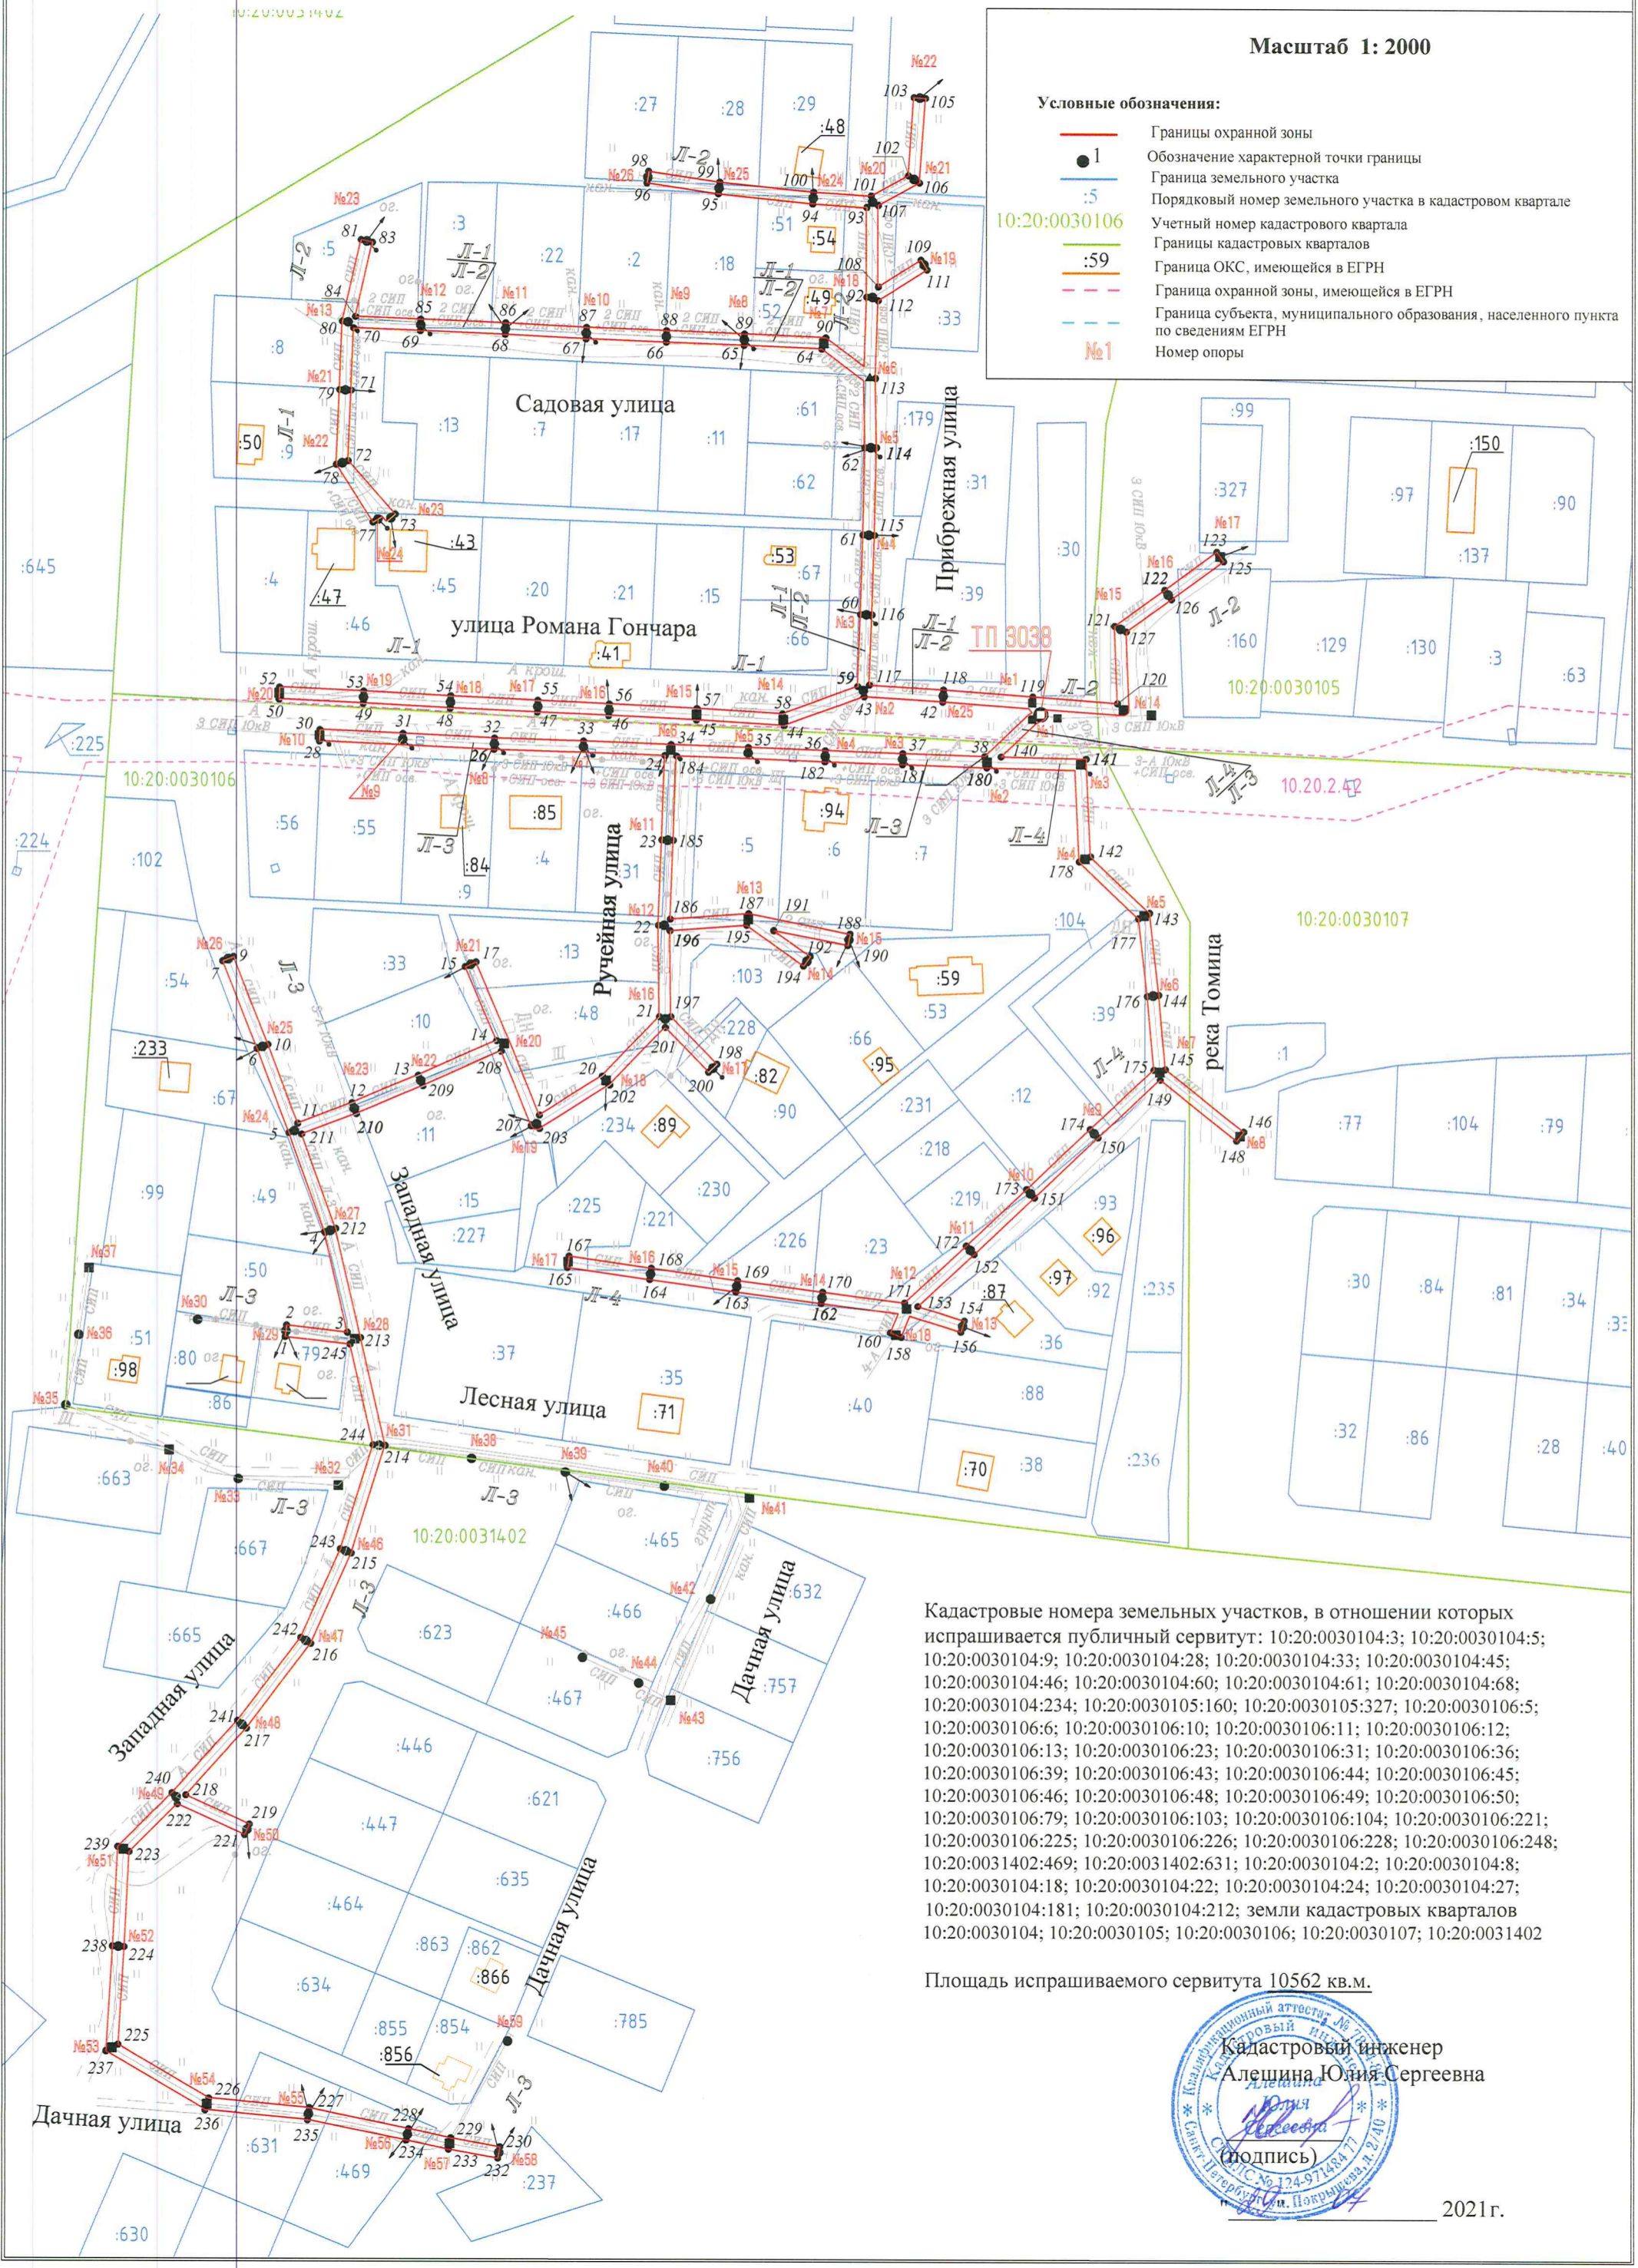

Кадастровые номера земельных участков, в отношении которых испрашивается публичный сервитут: 10:20:0030104:3; 10:20:0030104:5; 10:20:0030104:9; 10:20:0030104:28; 10:20:0030104:33; 10:20:0030104:45; 10:20:0030104:46; 10:20:0030104:60; 10:20:0030104:61; 10:20:0030104:68; 10:20:0030104:234; 10:20:0030105:160; 10:20:0030105:327; 10:20:0030106:5; 10:20:0030106:6; 10:20:0030106:10; 10:20:0030106:11; 10:20:0030106:12; 10:20:0030106:13; 10:20:0030106:23; 10:20:0030106:31; 10:20:0030106:36; 10:20:0030106:39; 10:20:0030106:43; 10:20:0030106:44; 10:20:0030106:45; 10:20:0030106:46; 10:20:0030106:48; 10:20:0030106:49; 10:20:0030106:50; 10:20:0030106:79; 10:20:0030106:103; 10:20:0030106:104; 10:20:0030106:221; 10:20:0030106:225; 10:20:0030106:226; 10:20:0030106:228; 10:20:0030106:248; 10:20:0031402:469; 10:20:0031402:631; 10:20:0030104:2; 10:20:0030104:8; 10:20:0030104:18; 10:20:0030104:22; 10:20:0030104:24; 10:20:0030104:27; 10:20:0030104:181; 10:20:0030104:212; земли кадастровых кварталов 10:20:0030104; 10:20:0030105; 10:20:0030106; 10:20:0030107; 10:20:0031402

Площадь испрашиваемого сервитута 10562 кв.м.

Кадастровый инженер
Алешина Юлия Сергеевна
(подпись)

2021г.