


**Схема расположения границ публичного сервитута в отношении земель и (или) земельных участков в целях строительства и эксплуатации объекта электросетевого хозяйства
«Строительство КВЛ-10кВ от опоры ВЛЗ-10кВ ф. Л-38П-2, КТП, КЛ-0,4кВ, КШ-0,4кВ для технологического присоединения здания клуба и спального корпуса по адресу: Прионежский р-н, м. Лососинное (к.н. 10:20:0052001:228)»**

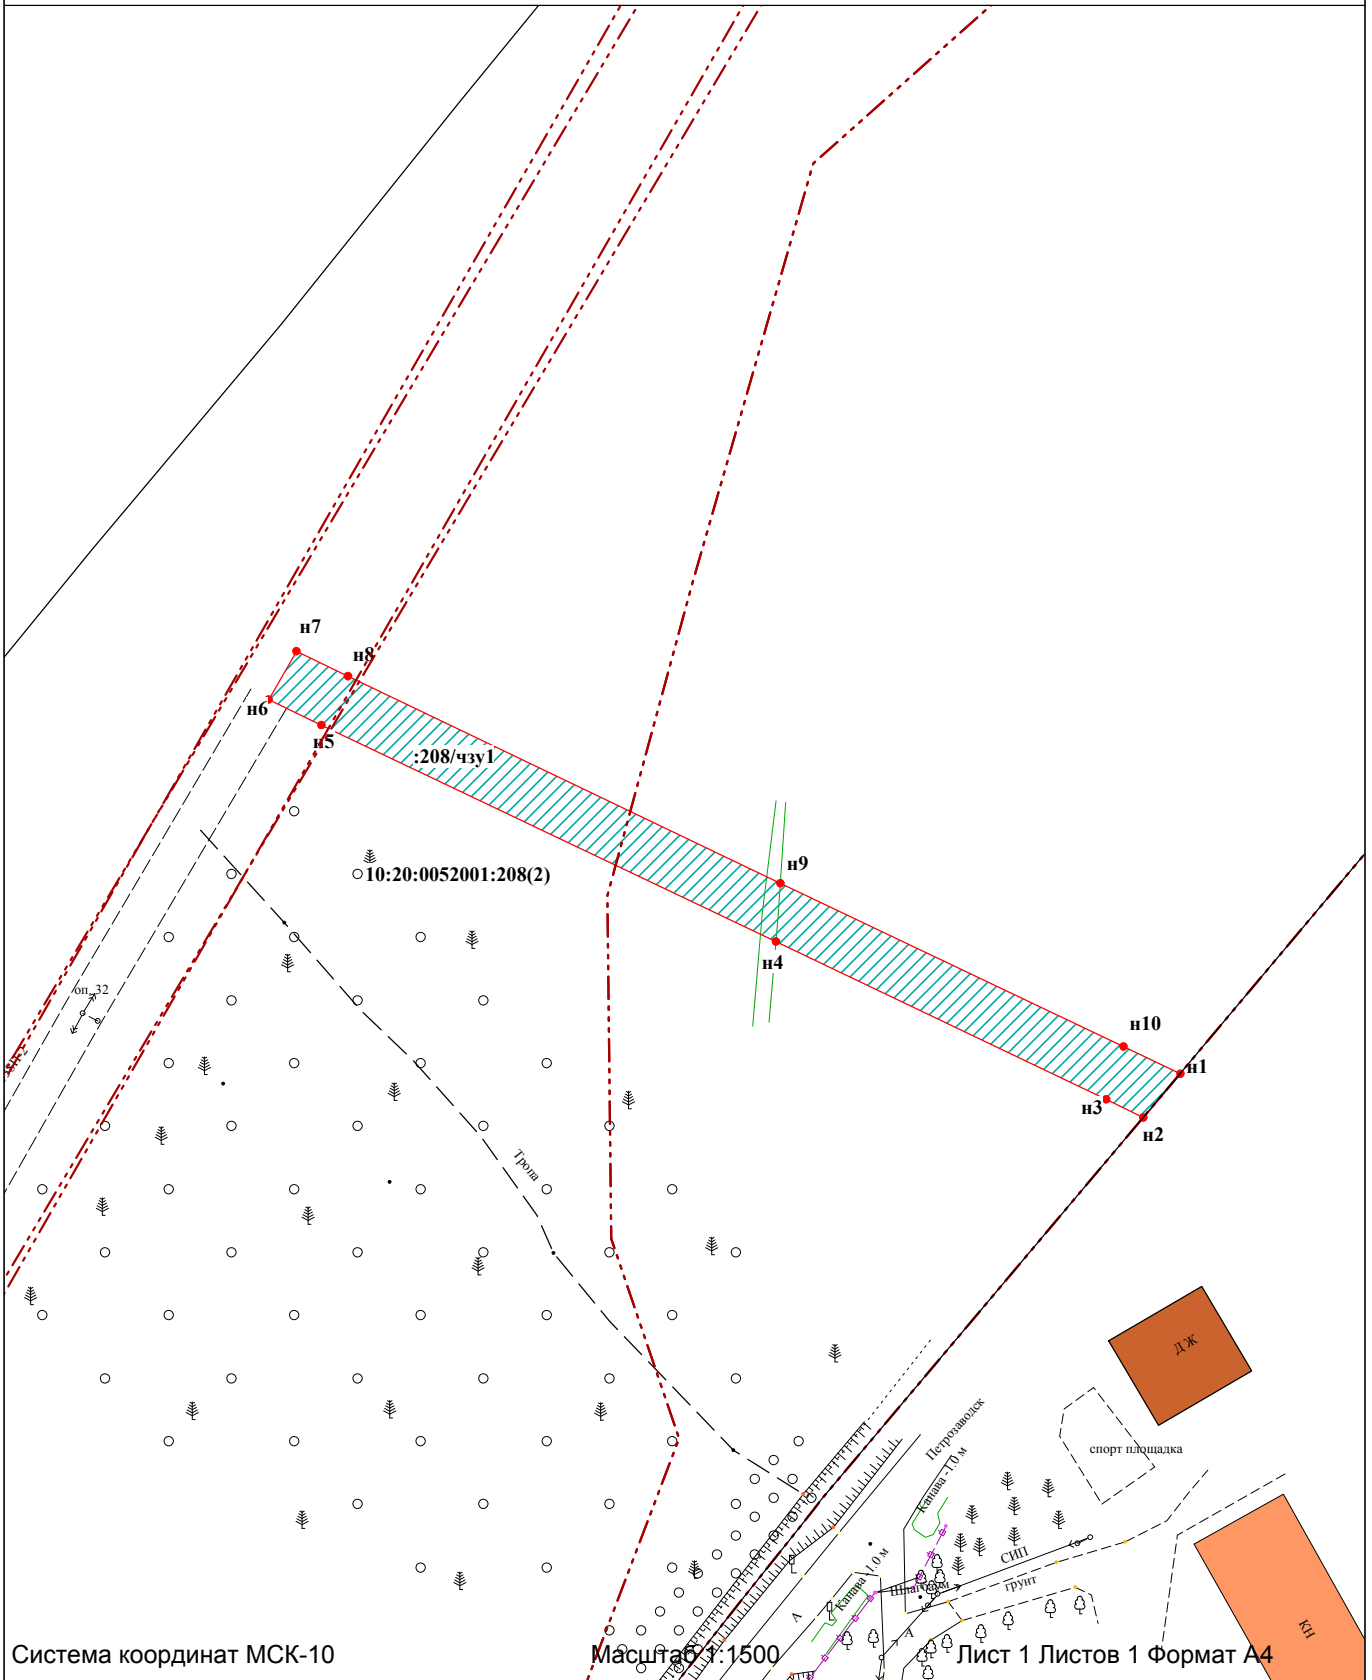

Система координат МСК-10

Масштаб 1:1500

Лист 1 Листов 1 Формат А4

УСЛОВНЫЕ ОБОЗНАЧЕНИЯ:

- граница публичного сервитута

● 1 - обозначение характерных точек границ публичного сервитута

:315 - кадастровый номер земельного участка

10:20:0030209 - номер кадастрового квартала

— — — — — - границы земельных участков

— — — — — - граница кадастрового квартала

— — — — — - границы муниципальных образований/населенных пунктов

— — — — — - охранный зона объекта

— — — — — - ось проектируемого газопровода

Ж - жилой объект

Н - нежилой объект

ул. Филиппова - обозначение улицы

грунт, асфальт, Г, А - обозначение дорожного покрытия