


Схема расположения границ публичного сервитута

в целях строительства и эксплуатации линейного объекта:

«Газопровод низкого давления до границы земельного участка

с кадастровым номером 10:20:0030114:268 для газоснабжения индивидуального жилого дома №24 по ул. Центральной в п. Новая Вилга Прионежского района Республики Карелия»

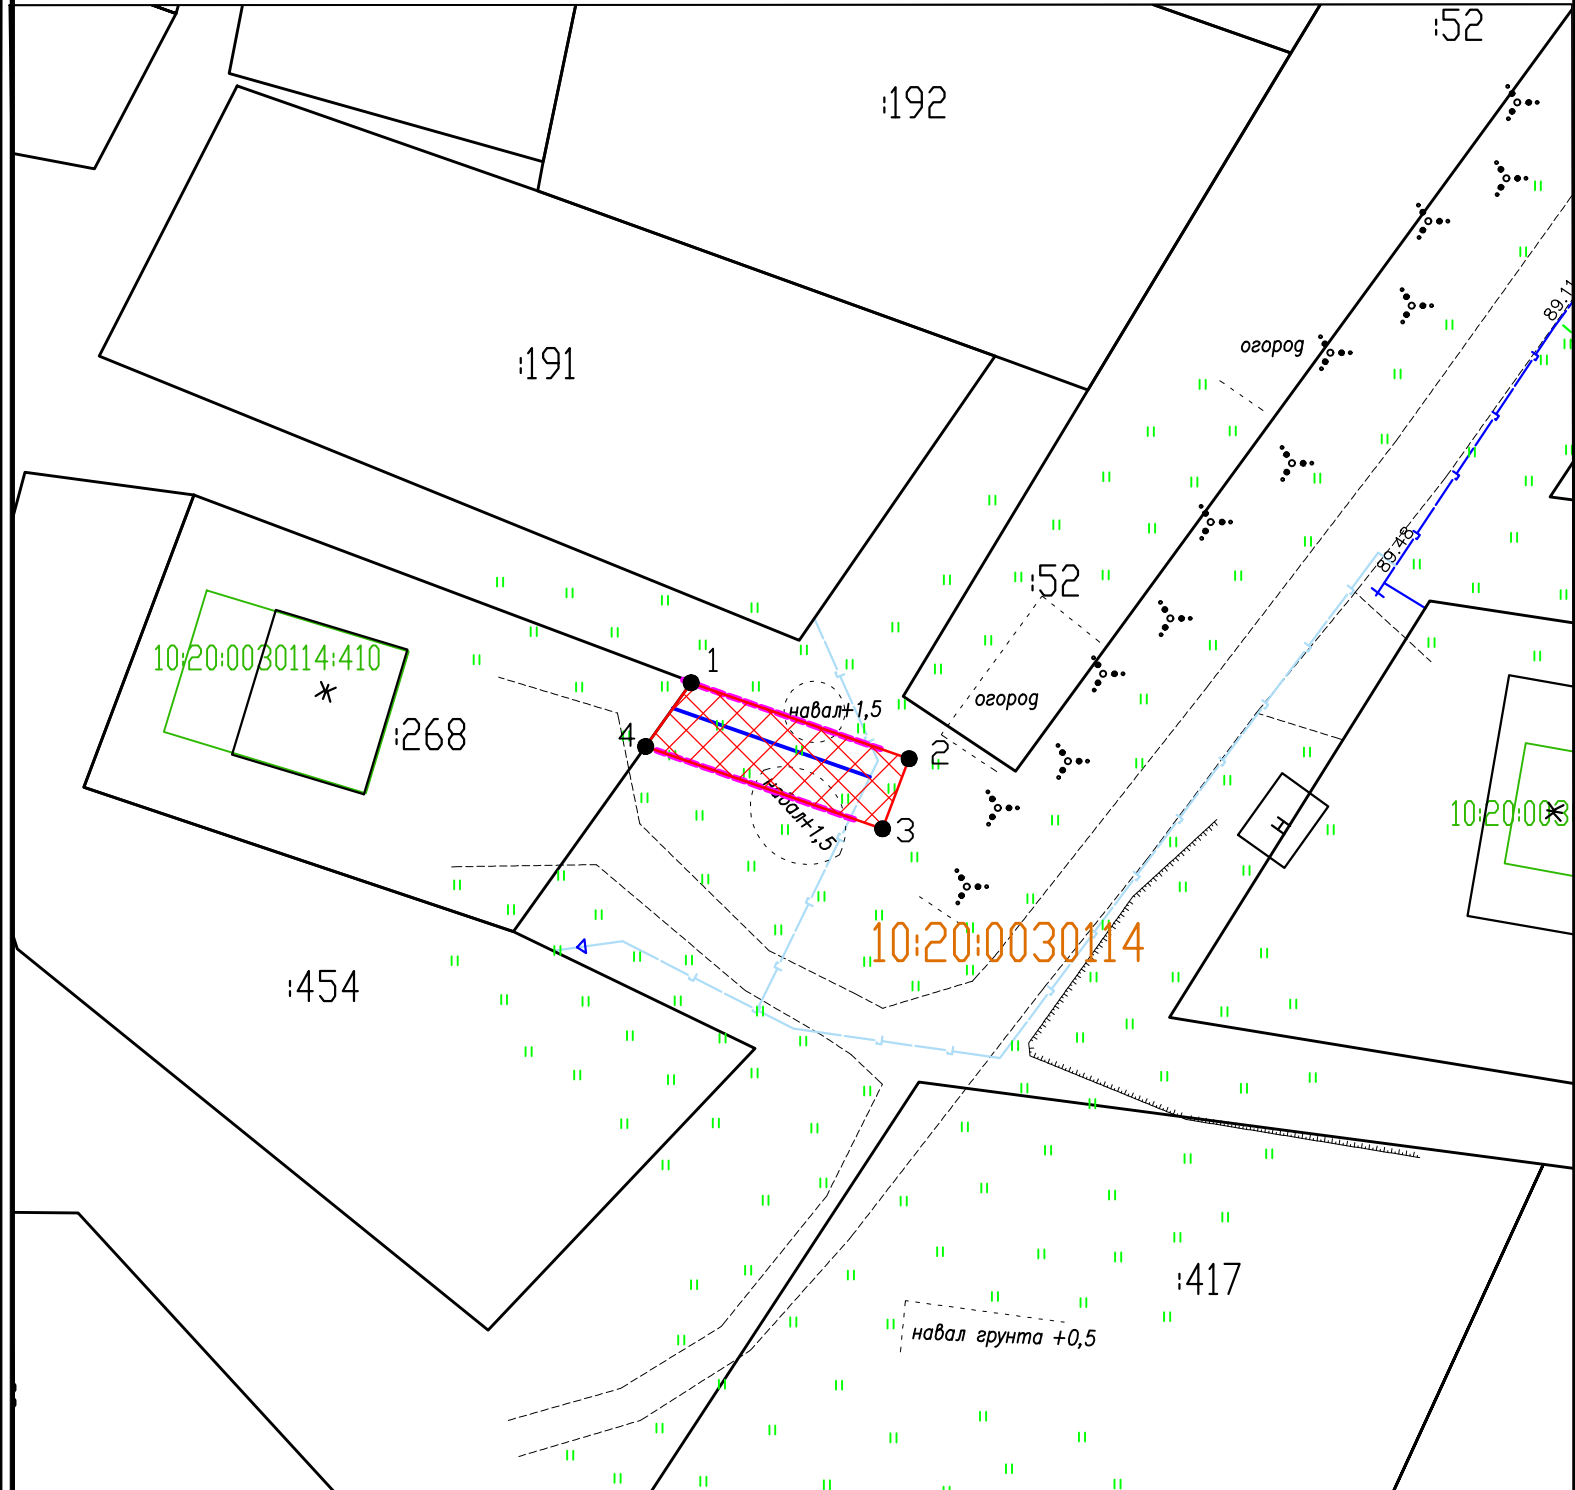

Масштаб 1 : 500

Условные обозначения :

- границы земельных участков, сведения о которых содержатся в ЕГРН
- ▨ - граница публичного сервитута
- граница кадастрового квартала

- 1 - обозначение характерных точек границ публичного сервитута
- :268 - кадастровый номер земельного участка, сведения о котором содержатся в ЕГРН
- 10:20:0030114 - обозначение кадастрового квартала

- охранный зона объекта
- ось объекта
- Ж - жилой объект
- Н - нежилой объект

МСК-10- система координат

ул. Филиппова - обозначение улицы
грунт, асфальт - обозначение дорожного покрытия