


Схема расположения границ публичного сервитута

в целях строительства и эксплуатации линейного объекта:

«Газопровод среднего давления до границ земельного участка с кадастровым номером

10:20:0000000:205 для газоснабжения объекта «Обустройство военного городка в н.п. Новая Вилга,

г. Петрозаводск, Республики Карелия, этап 1.7 (шифр объекта Л-41/25-5)»

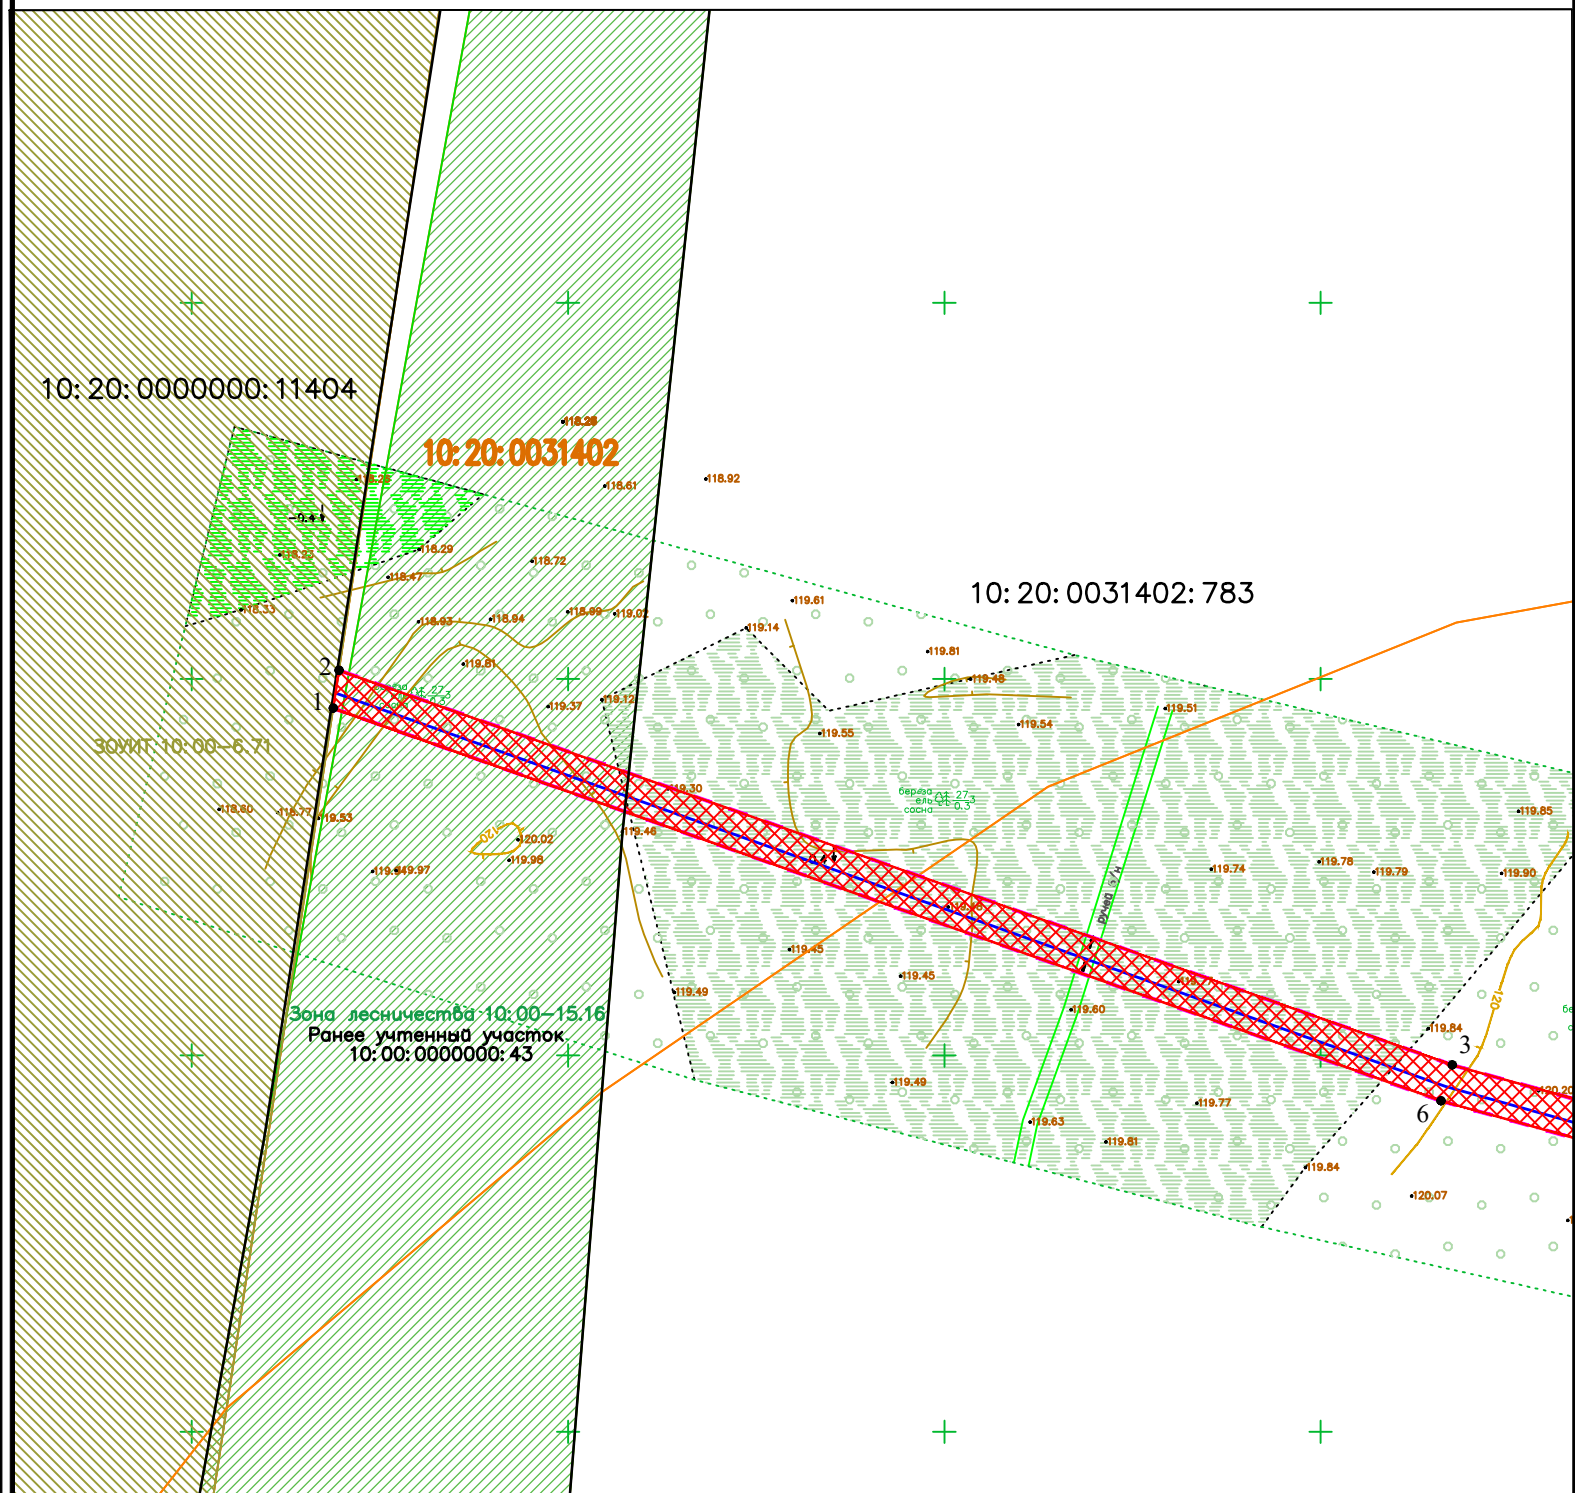

Масштаб 1 : 1000

МСК-10- система координат

Условные обозначения :

- границы земельных участков, сведения о которых содержатся в ЕГРН
- ▨ - граница публичного сервитута
- граница кадастрового квартала
- ▨ - Прионежское лесничество 10:00-15.16
- ▨ - ЗОУИТ 10:00-6.71
- границы иных ЗОУИТ

- 1 - обозначение характерных точек границ публичного сервитута
- 10:20:0031402:783 - кадастровый номер земельного участка, сведения о котором содержатся в ЕГРН
- 10:20:0021402 - обозначение кадастрового квартала

- охранный зона объекта
- ось объекта
- Ж - жилой объект
- Н - нежилой объект


Схема расположения границ публичного сервитута

в целях строительства и эксплуатации линейного объекта:

«Газопровод среднего давления до границ земельного участка с кадастровым номером

10:20:0000000:205 для газоснабжения объекта «Обустройство военного городка в н.п. Новая Вилга,

г. Петрозаводск, Республики Карелия, этап 1.7 (шифр объекта Л-41/25-5)»

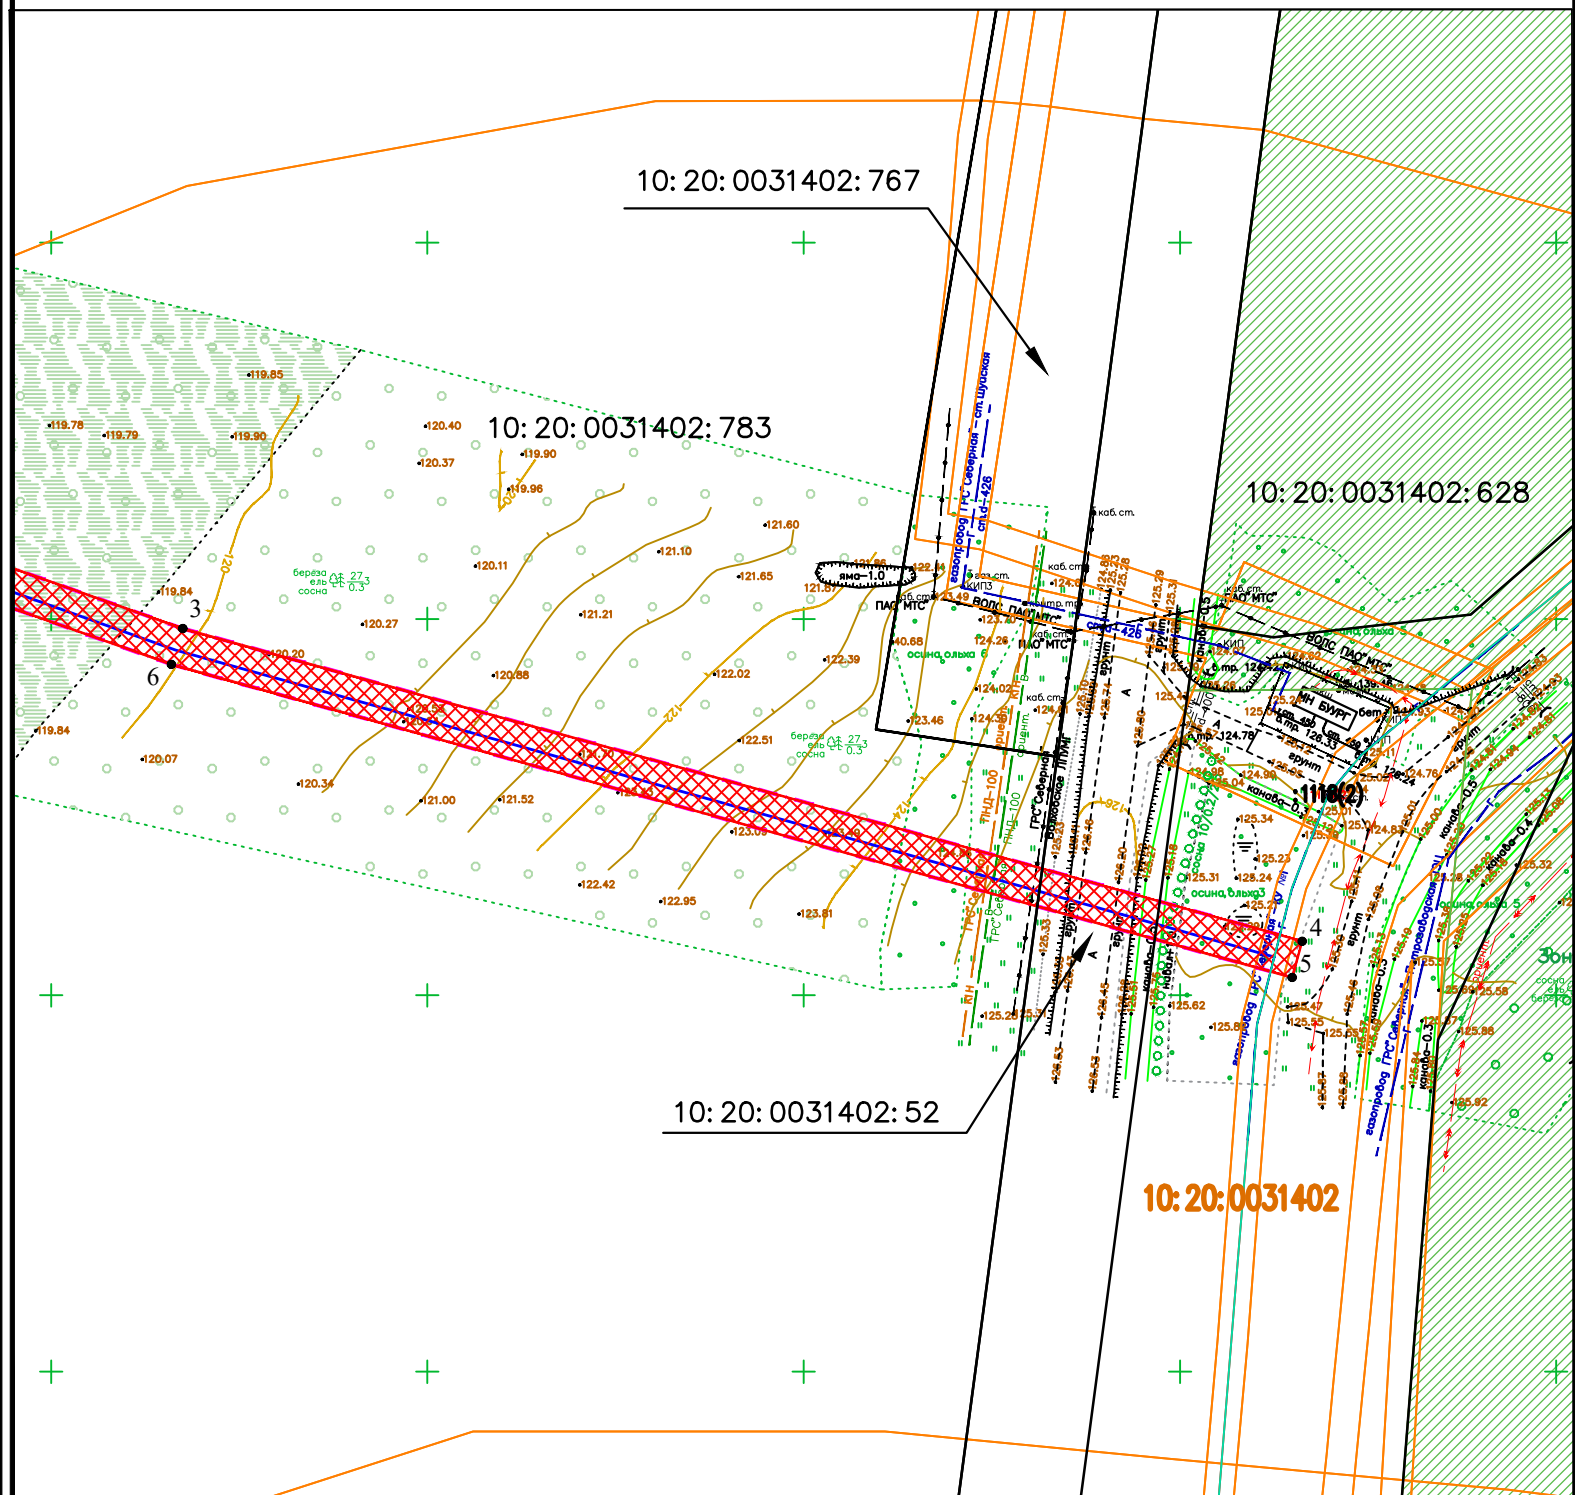

Масштаб 1 : 1000

МСК-10- система координат

Условные обозначения :

- границы земельных участков, сведения о которых содержатся в ЕГРН
- ▨ - граница публичного сервитута
- граница кадастрового квартала
- ▨ - Прионежское лесничество 10:00-15.16
- ▨ - ЗОУИТ 10:00-6.71
- границы иных ЗОУИТ

- 1 - обозначение характерных точек границ публичного сервитута
- 10:20:0031402:783 - кадастровый номер земельного участка, сведения о котором содержатся в ЕГРН
- 10:20:0021402 - обозначение кадастрового квартала

- охранный зона объекта
- ось объекта
- Ж - жилой объект
- Н - нежилой объект