



ОБЩЕСТВО С ОГРАНИЧЕННОЙ ОТВЕТСТВЕННОСТЬЮ

ПЕТРОДОРПРОЕКТ

**Проект межевания территории на объект: «Строительство
автодороги «Подъезд к памятнику природы «Белые мосты»,
км 0+000 – км 10+500»**

Основная часть

Том 3

ДМТ 08-ПМТ.ОЧ

**Санкт-Петербург
2020**



ОБЩЕСТВО С ОГРАНИЧЕННОЙ ОТВЕТСТВЕННОСТЬЮ
ПЕТРОДОРПРОЕКТ

**Проект межевания территории на объект:
«Строительство автомобильной дороги
«Подъезд к памятнику природы «Белые мосты», км 0+000 – км
10+500»**

**Основная часть
Том 3**

ДМТ 08-ПМТ.ОЧ

Генеральный директор

А.А. Гусев

Главный инженер проекта

И.В. Бельская



**Санкт-Петербург
2020**

**ОБЩЕСТВО С ОГРАНИЧЕННОЙ ОТВЕТСТВЕННОСТЬЮ
«Петродорпроект»**

**Состав проекта планировки территории и проекта межевания
территории**

Обозначение	Наименование
ДПТ 08-ППТ.ОЧ Том 1	Проект планировки территории. Основная часть
ДПТ 08-ППТ.МОП Том 2	Проект планировки территории. Материалы по обоснованию
ДМТ 08-ПМТ.ОЧ Том 3	Проект межевания территории. Основная часть
ДМТ 08-ПМТ.МОП Том 4	Проект межевания территории. Материалы по обоснованию
ППТ-ИРД Том 5	Проект планировки территории. Материалы по обоснованию (Исходно-разрешительная документация)


**ОБЩЕСТВО С ОГРАНИЧЕННОЙ ОТВЕТСТВЕННОСТЬЮ
«Петродорпроект»**

СОДЕРЖАНИЕ

№	Наименование	Стр.
	Раздел 5. Проект межевания территории. Графическая часть	4
ДМТ 08-ПМТ.ОЧ	Чертеж межевания территории Масштаб 1:1000	5
	Раздел 6. Проект межевания территории. Пояснительная записка	16
6.1	Перечень и сведения о площади образуемых земельных участков, в том числе возможные способы их образования	16
6.2	Перечень и сведения о площади образуемых земельных участков, которые будут отнесены к территориям общего пользования или имуществу общего пользования, в том числе в отношении которых предполагаются резервирование и (или) изъятие для государственных или муниципальных нужд	27
6.3	Целевое назначение лесов, вид (виды) разрешенного использования лесного участка, количественные и качественные характеристики лесного участка, сведения о нахождении лесного участка в границах особо защитных участков лесов (в случае, если подготовка проекта межевания территории осуществляется в целях определения местоположения границ образуемых и (или) изменяемых лесных участков)	52
7	Ведомости координат характерных точек образуемых земельных участков	73
7.1	Перечень координат характерных точек образуемых земельных участков лесного фонда	73
7.2	Перечень координат характерных точек образуемых земельных участков земель запаса и земель, государственная собственность которых не разграничена	78
7.3	Перечень координат характерных точек образуемых земельных участков из земель сельскохозяйственного назначения	83

ОБЩЕСТВО С ОГРАНИЧЕННОЙ ОТВЕТСТВЕННОСТЬЮ
«Петродорпроект»

**Раздел 5. Проект межевания территории.
Графическая часть**

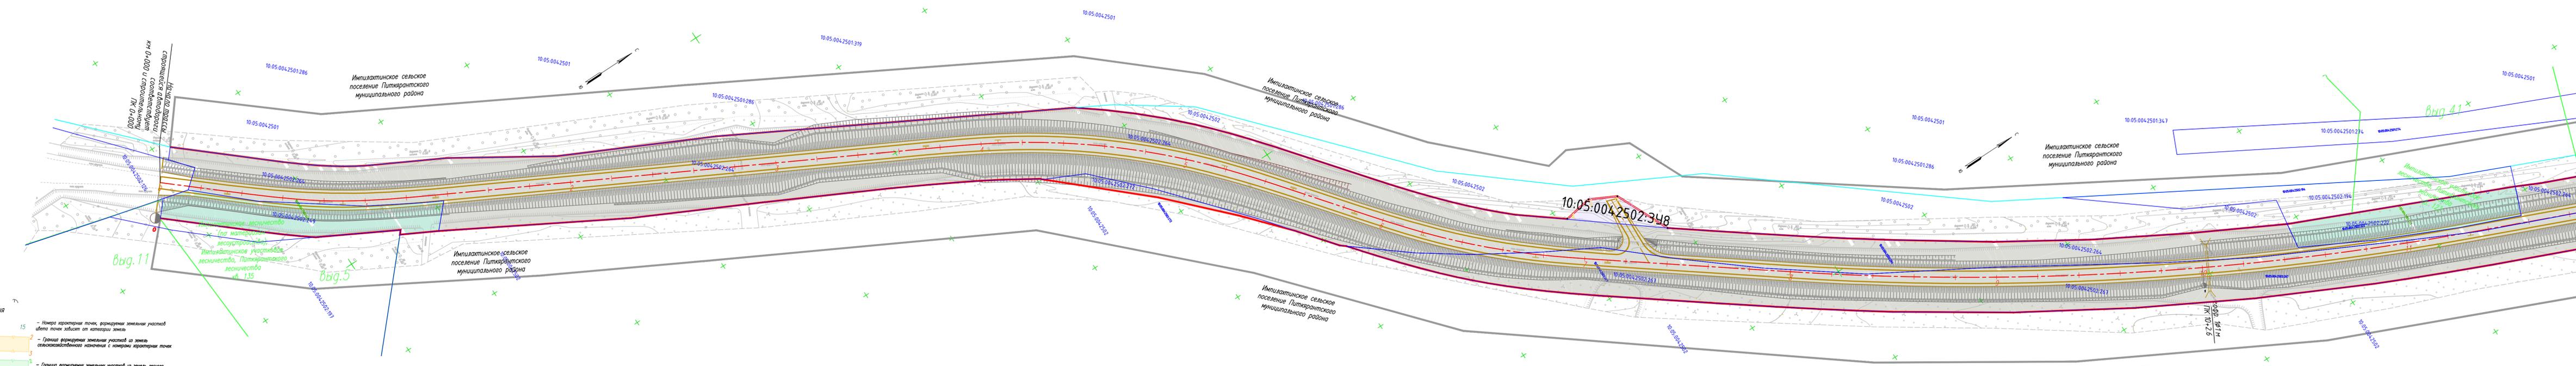

Условные обозначения

- Ось дороги
- Прямая линия
- Установка красной линии
- Оштукатуренная красная линия
- Отметочная красная линия
- Граница арки или объектов с номерами кадастрового учета
- Граница застройщика кварталов с кадастровым номером
- Граница земельного участка, прошедшего государственную кадастровую оценку
- Граница публичного сервитута для размещения линейного объекта коммунального назначения (перестройка участка № 130-01/10 от 18.02.2008 "Панкратов" (ООО) № 25 "Питкрант" в проекте опор № 7-10/1)
- Перестроенные опоры ВЛ с номерами характерных точек
- Возвращенная зона и Прибрежно защитная полоса
- Граница ООПТ государственного памятника природы "Белые мосты"
- Граница кадастровых зон
- Граница формируемых земельных участков из земель сельскохозяйственного назначения с номерами характерных точек
- Граница формируемых земельных участков из земель лесного фонда с номерами характерных точек
- Граница формируемых земельных участков из земель запаса с номерами характерных точек
- Граница лесной кварталов
- Граница лесотокосных барьеров
- Земельные участки сформированные и поставленные на ГМУ в соответствии с ранее утвержденным проектом межевания территории
- Земельные участки из земель сельскохозяйственного назначения
- Земельные участки из земель лесного фонда

ДМТ 08-ПМТ.04				
Строительство автомобильной дороги "Подъезд к памятнику природы "Белые мосты", км 0+000 – км 10+500"				
Изм.	Кол.уч.	Лист	№ док.	Подпись
Разработал	Чижуров	06.20		
Проверил	Зарянов	06.20		
Н. контроль	Вачев	06.20		
ГИП	Бельская	06.20		
Проект межевания территории			Старая	Лист
Основной чертёж проекта межевания территории			п	1
М 1:1000			Листов	10
ООО "Петродорпроект"			г. Санкт-Петербург	

Условные обозначения

- Ось дороги
- Придорожная полоса
- Устанавливаемые красные линии
- Существующие красные линии
- Отменяемые красные линии
- 10:05-6.58 - Границы охранных зон объектов с номерами кадастрового учета
- 10:05:0042502 - Границы кадастровых кварталов с кадастровым номером
- 10:05:0042501:347 - Границы земельных участков, прошедших государственной кадастровый учет
- 15 - Граница формируемых земельных участков из земель сельскохозяйственного назначения с номерами характерных точек
- 2 - Граница формируемых земельных участков из земель лесного фонда с номерами характерных точек
- 2 - Граница формируемых земельных участков из земель запаса с номерами характерных точек
- Выг.24 - Границы лесных кварталов
- Граница лесотаксационных выделов

Имплахтинское сельское поселение Питкярантского муниципального района

Имплахтинское сельское поселение Питкярантского муниципального района

Имплахтинское сельское поселение Питкярантского муниципального района
Примыкание к автомобильной дороге "Подъезд к водоподу Молочный км 0+000-км 10+000"

Имплахтинское сельское поселение Питкярантского муниципального района

- Граница публичного сервитута для размещения линейного объекта подлежащего переустройству (перустройству участка Л-130 ВП110 кв (ПСЗ "Ляскеля" (ФСК) ПС 25 "Питкяранта" в пролете опор №79-№81)
- Переустанавливаемые опоры ВП с номерами характерных точек
- Водоохранная зона и Прибрежно защитная полоса
- Граница ООПТ государственного памятника природы водопода "Белые мосты"
- Земельные участки из земель сельскохозяйственного назначения
- Земельные участки из земель лесного фонда

2.000 м
ЛК 13+02.57


					ДМТ 08-ПМТ.04				
					Строительство автомобильной дороги "Подъезд к памятнику природы "Белые мосты", км 0+000 - км 10+500"				
Изм.	Кол.уч.	Лист	№ док.	Подпись	Дата	Проект межевания территории	Стадия	Лист	Листов
Разработал	Чикуров				06.20		П	2	10
Проверил	Зырянов				06.20	Основной чертеж проекта межевания территории М 1:1000	ООО "Петродорпроект" г. Санкт-Петербурга		
Н. контроль	Вачев				06.20				
ГИП	Бельская				06.20				

Согласовано

Взам. инв. №

Лист и дата

Инв. № подл.

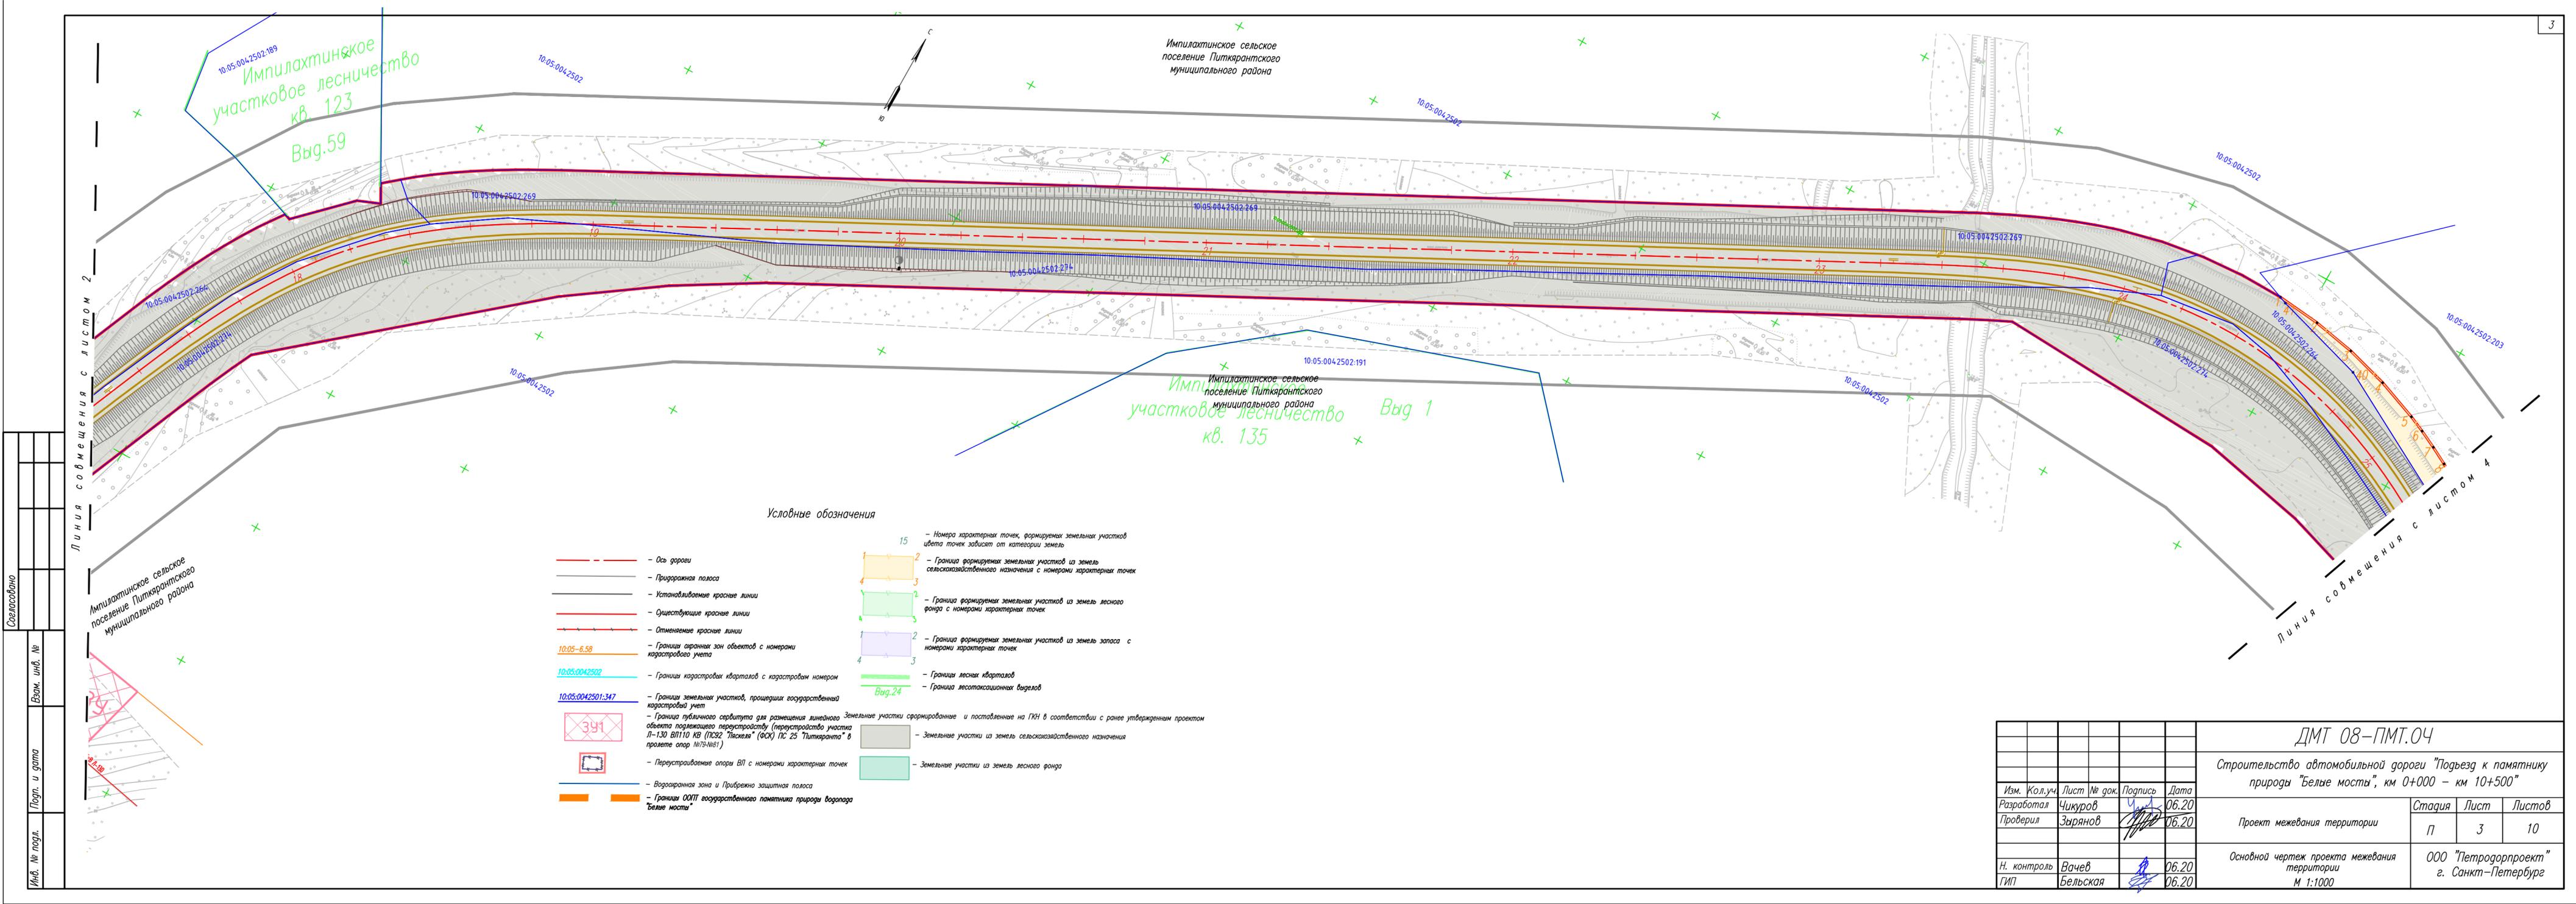

Условные обозначения

- Ось дороги
- Придорожная полоса
- Устанавливаемые красные линии
- Существующие красные линии
- Отменяемые красные линии
- Границы охраняемых зон объектов с номерами кадастрового учета
- Границы кадастровых кварталов с кадастровым номером
- Границы земельных участков, прошедших государственную кадастровую учет
- Границы публичного сервитута для размещения линейного объекта подлежащего переустройству (перестройке) участка Л-130 ВП110 кв (ПС2 "Ласкеля" (ФСК) ЛС 25 "Питкяранта" в пролете опор №78-Ав81)
- Переустанавливаемые опоры ВЛ с номерами характерных точек
- Воздухооградная зона и Прибрежно защитная полоса
- Границы ООПТ государственного памятника природы "Белые мосты"
- Номера характерных точек, формируемых земельных участков цвета точек зависит от категории земель
- Граница формируемых земельных участков из земель сельскохозяйственного назначения с номерами характерных точек
- Граница формируемых земельных участков из земель лесного фонда с номерами характерных точек
- Граница формируемых земельных участков из земель запаса с номерами характерных точек
- Границы лесных кварталов
- Границы лесотаксационных выделов
- Земельные участки из земель сельскохозяйственного назначения
- Земельные участки из земель лесного фонда

ДМТ 08-ПМТ.04

Строительство автомобильной дороги "Подвезд к памятнику природы "Белые мосты", км 0+000 - км 10+500"

Изм.	Кол.уч.	Лист № док.	Подпись	Дата
Разработал	Чикуров			06.20
Проверил	Звярянов			06.20
Н. контроль	Вачев			06.20
ГИП	Бельская			06.20

Проект межевания территории

Основной чертёж проекта межевания территории
М 1:1000

Стадия	Лист	Листов
П	3	10


ООО "Петрогорпроект"
г. Санкт-Петербург

Согласовано

Взам. инв. №

Подп. и дата

Инв. № подл.

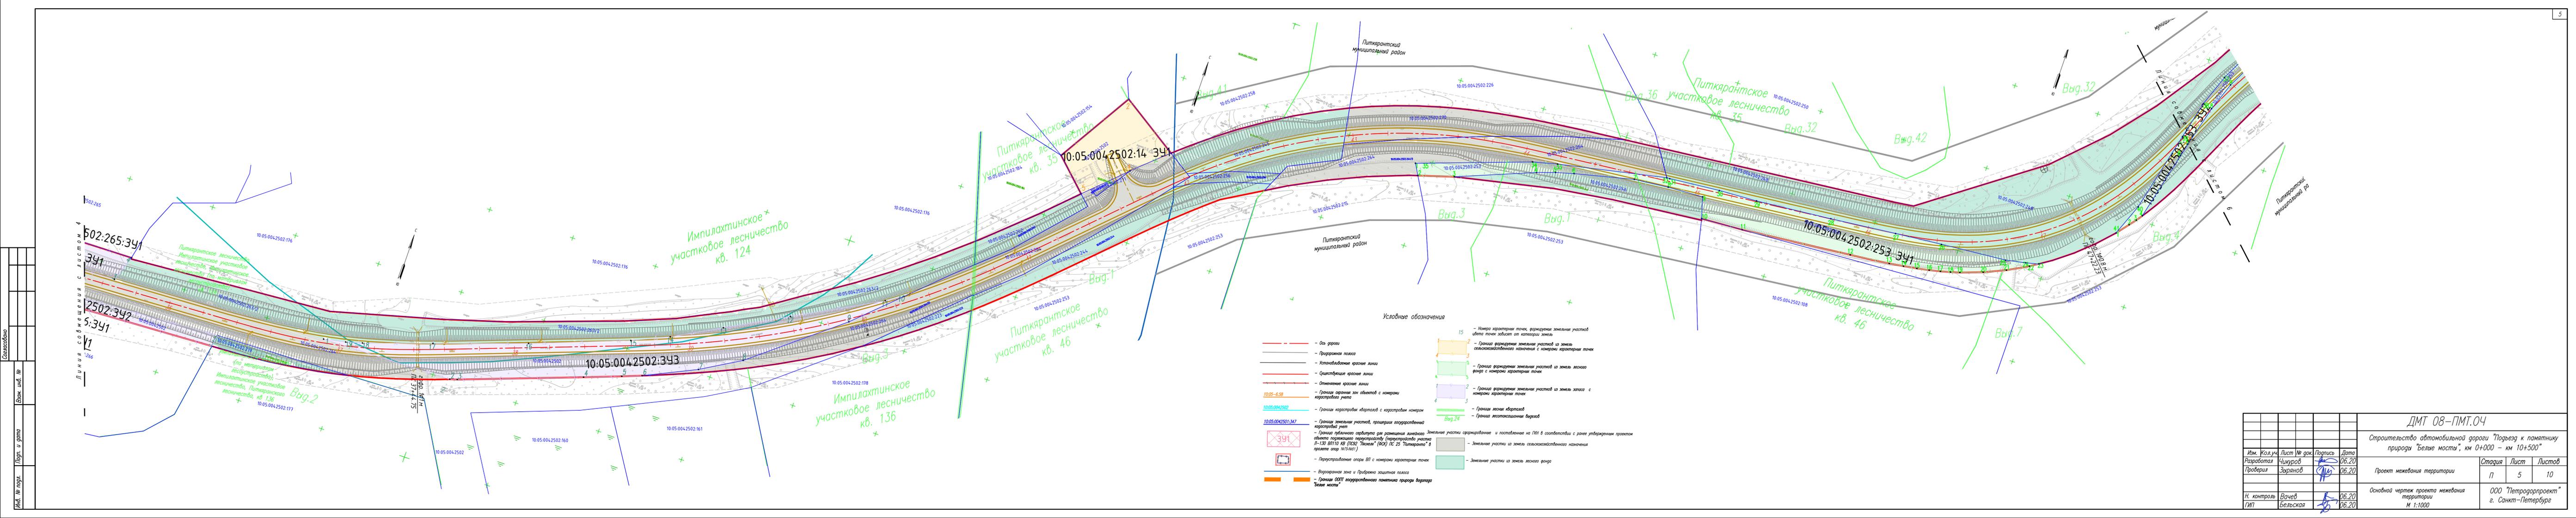


Условные обозначения

- Ось дороги
- Придорожная полоса
- Установленные красные линии
- Существующие красные линии
- Отменяемые красные линии
- Границы охраняемых объектов с номерами кадастрового учета
- Границы кадастровых кварталов с кадастровым номером
- Границы земельных участков, подлежащих государственному кадастровому учету
- Границы публичного сервитута для размещения линейного объекта коммунального назначения (перекресток участка П-130 00110 кв (ПЗЗ) "Пискава" (ФСК) ИС 25 "Питкярента" в пролете опор №78-М81)
- Перестроение опор ВЛ с номерами характерных точек
- Возвращенная зона и Прибрежная защитная полоса
- Границы ООПТ государственного памятника природы водохранилища "Белые мосты"
- Земельные участки сформированные и поставленные на ПИИ в соответствии с ранее утвержденным проектом
- Земельные участки из земель сельскохозяйственного назначения
- Земельные участки из земель лесного фонда
- Земельные участки сформированные и поставленные на ПИИ в соответствии с ранее утвержденным проектом
- Земельные участки из земель лесного фонда
- Границы лесных кварталов
- Границы лесососновных выделов

ДМТ 08-ПМТ.04				
Строительство автомобильной дороги "Подъезд к памятнику природы "Белые мосты", км 0+000 - км 10+500"				
Изм.	Кол.уч.	Лист	№ док.	Подпись
Разработал	Чижуров	06.20		
Проверил	Зырянов	06.20		
Проект межевания территории				
			Стация	Лист
			п	5
Основной чертеж проекта межевания территории				
М 1:1000				
Н. контроль	Вачев	06.20		
ГИП	Бельская	06.20		
			Листов	10
			ООО "Петроградпроект" г. Санкт-Петербург	

Условные обозначения

- Ось дороги
- Придорожная полоса
- Устанавливаемые красные линии
- Существующие красные линии
- Отменяемые красные линии
- Границы охраняемых зон объектов с номерами кадастрового учета
- 15 — Номера характерных точек, формируемых земельных участков (цвета точек зависят от категории земель)
- 2 — Граница формируемых земельных участков из земель сельскохозяйственного назначения с номерами характерных точек
- 2 — Граница формируемых земельных участков из земель лесного фонда с номерами характерных точек
- 2 — Граница формируемых земельных участков из земель запаса с номерами характерных точек

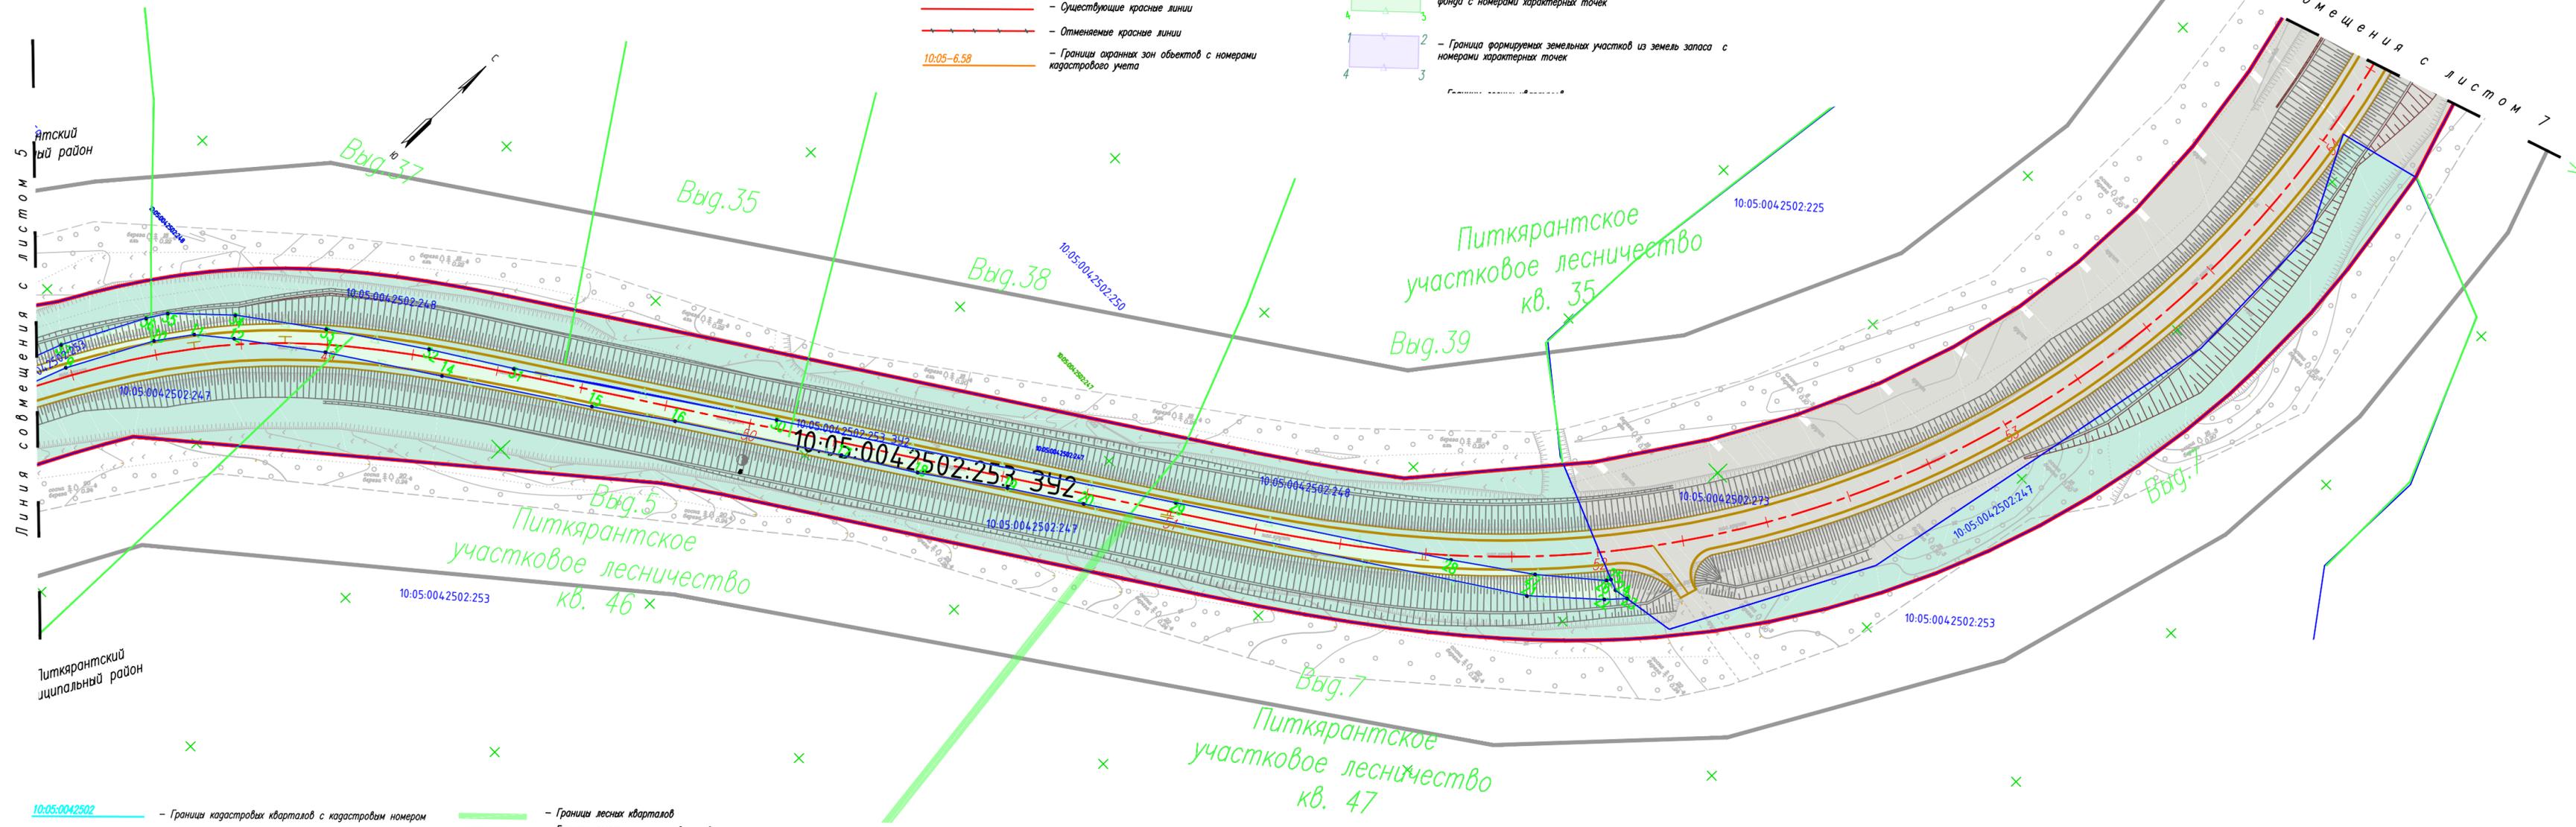

- 10:05:0042502 — Границы кадастровых кварталов с кадастровым номером
- 10:05:0042501:347 — Границы земельных участков, прошедших государственный кадастровый учет
- 347 — Граница публичного сервитута для размещения линейного объекта подлежащего переустройству (перустройству участка Л-130 ВП110 кв (ПСЗ2 "Тяскеля" (ФСХ) ПС 25 "Питкяранта" в пролете опор №79-№81)
- Переустанавливаемые опоры ВЛ с номерами характерных точек
- Водоохранная зона и Прибрежно защитная полоса
- Границы ООПТ государственного памятника природы водопая "Белые мосты"
- Границы лесных кварталов
- Выг.24 — Граница лесотаксационных выделов
- Земельные участки из земель сельскохозяйственного назначения
- Земельные участки из земель лесного фонда


ДМТ 08-ПМТ.04					
Строительство автомобильной дороги "Подъезд к памятнику природы "Белые мосты", км 0+000 – км 10+500"					
Изм.	Кол.уч.	Лист	№ док.	Подпись	Дата
Разработал	Чикуров			<i>[Подпись]</i>	06.20
Проверил	Зырянов			<i>[Подпись]</i>	06.20
				Стадия	Лист
				П	6
				Листов	10
				ООО "Петродорпроект" г. Санкт-Петербург	
				Основной чертёж проекта межевания территории М 1:1000	

Согласовано

Взам. инв. №


Попл. и дата

Инв. № подл.

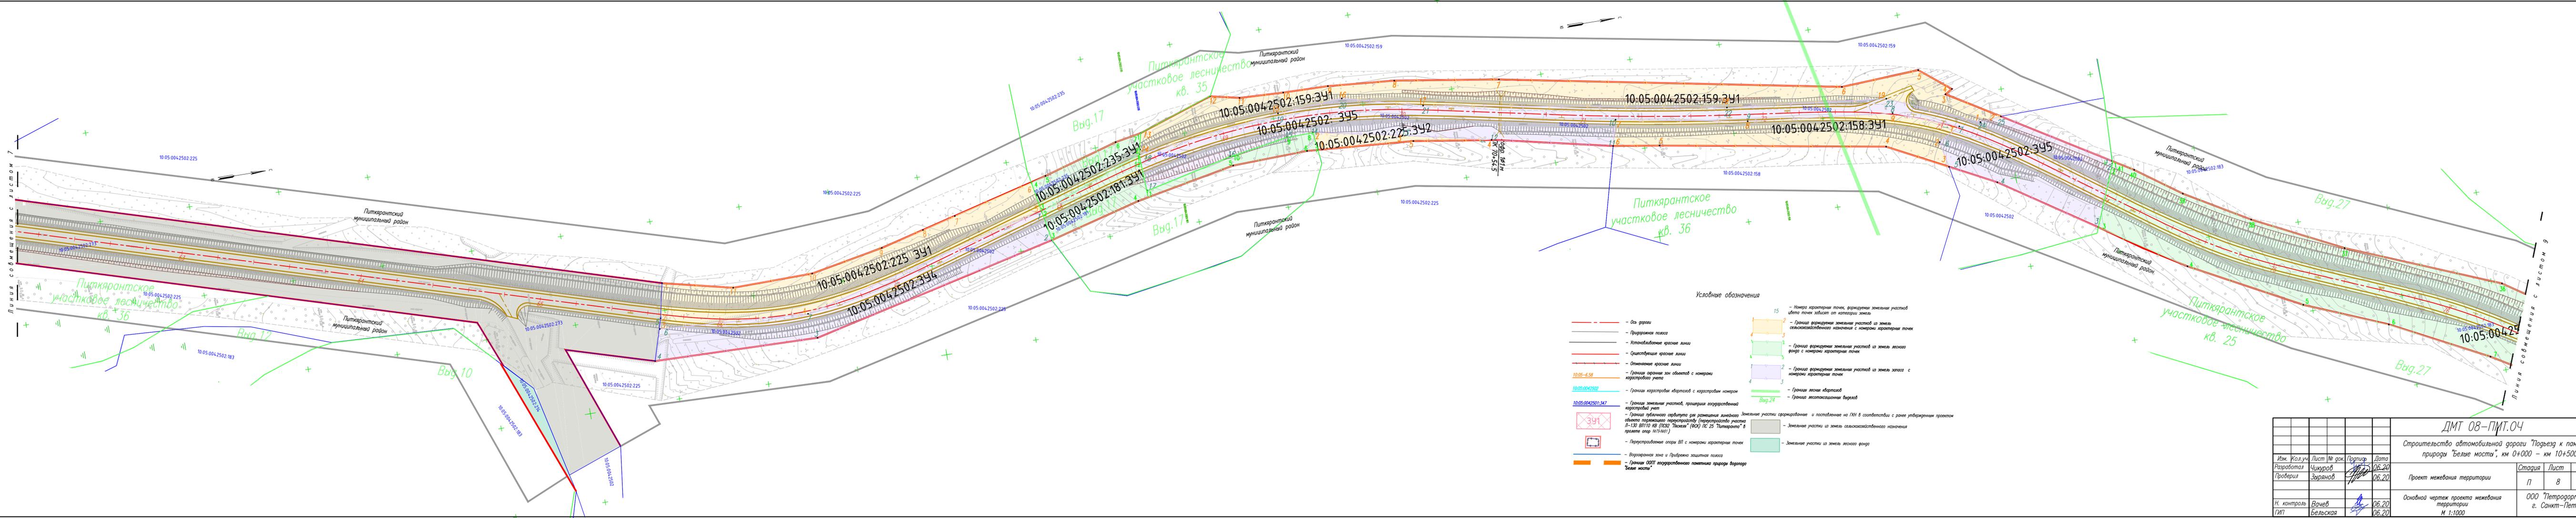


- Условные обозначения**
- Оси дорог
 - Придорожная полоса
 - Истопыленные красные линии
 - Существующие красные линии
 - Отменяемые красные линии
 - 10:05-6.58 - Границы охранной зоны объектов с номерами кадастрового учета
 - 10:05:004:2502 - Границы кадастровых кварталов с кадастровым номером
 - Границы земельных участков, прошедших государственную кадастровую учет
 - Границы публичного сервитута для размещения линейного объекта (перестройка территории (перестройка участка №-130 001/10 кв (0302 "Лесные" (ООУ) ПС 25 "Питкяранта" в проекте опор №075-М01)
 - Перестроенные опоры ВЛ с номерами характерных точек
 - Возрастная зона и Прибрежно защитная полоса
 - Границы ООПТ государственного памятника природы "Возлезье Белье мосты"
 - 15 - Номера характерных точек, формирующих земельный участок (целые точки добавят от категории земель)
 - Граница формируемых земельных участков из земель сельскохозяйственного назначения с номерами характерных точек
 - Граница формируемых земельных участков из земель лесного фонда с номерами характерных точек
 - Граница формируемых земельных участков из земель запаса с номерами характерных точек
 - Границы лесных кварталов
 - Границы лесотационных делений
 - Выг. 24
 - Земельные участки сформированные и поставленные на ГИИ в соответствии с ранее утвержденным проектом
 - Земельные участки из земель сельскохозяйственного назначения
 - Земельные участки из земель лесного фонда

ДМТ 08-ПМТ.04				
Строительство автомобильной дороги "Подъезд к памятнику природы "Белье мосты", км 0+000 – км 10+500"				
Изм.	Кол.уч.	Лист	№ док.	Подпись
Разработал	Чижуров	06.20		
Проверил	Зырянов	06.20		
Проект межевания территории				
			Стация	Лист
			п	8
Основной чертеж проекта межевания территории				
			М 1:1000	
И.контр.	Вачев	06.20		
ГИП	Бельская	06.20		
			ООО "Петрадорпроект"	Листов
			г. Санкт-Петербург	10

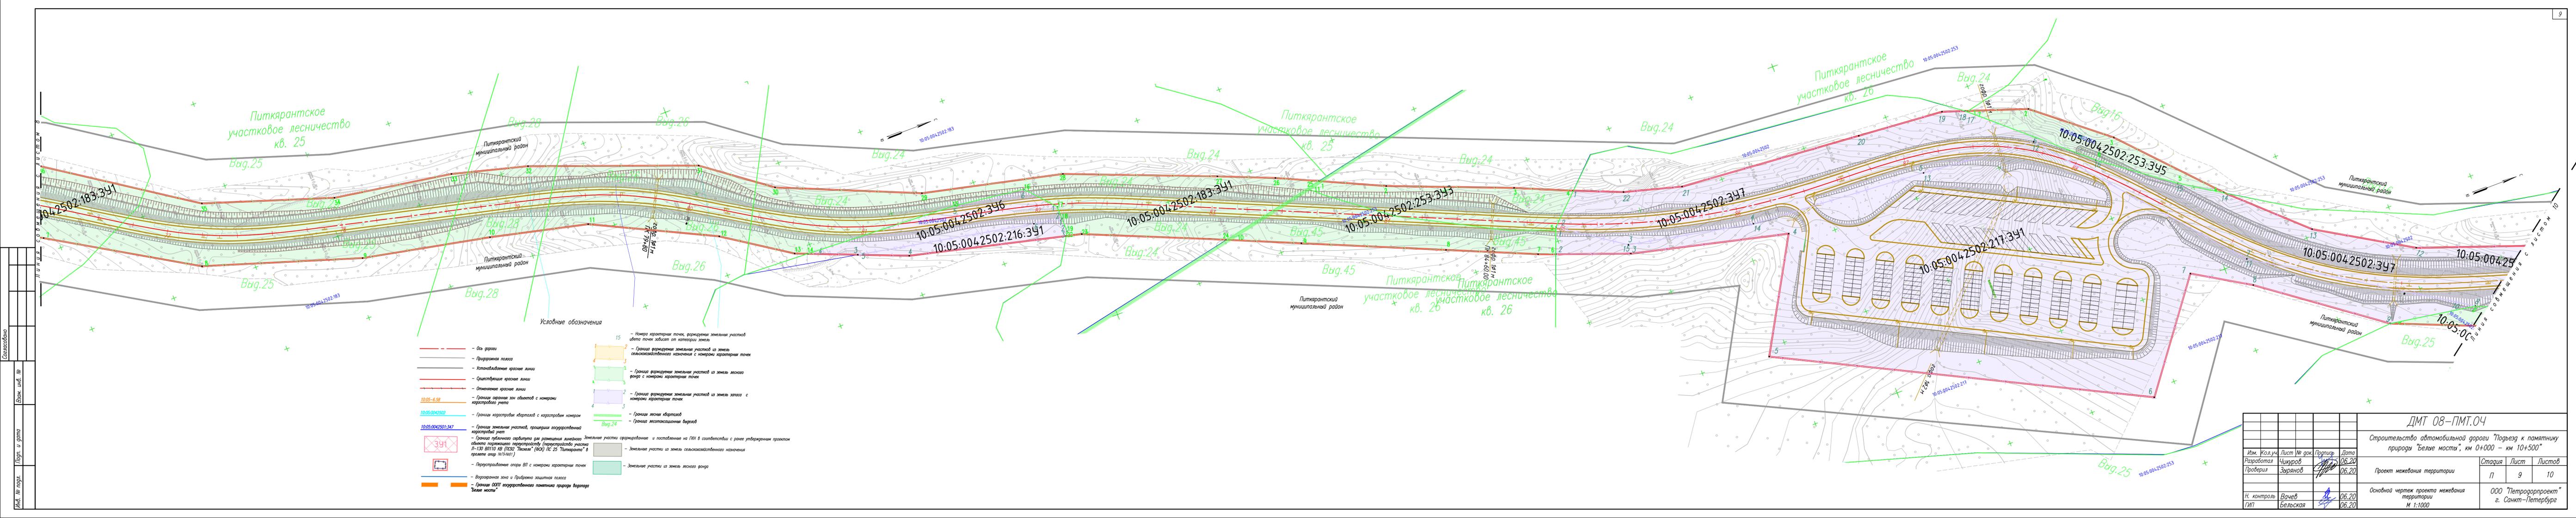

- Условные обозначения
- Все ограды
 - Планировка поселка
 - Установленные красные линии
 - Существующие красные линии
 - Отметочные красные линии
 - Границы охраняемых зон объектов с номерами кадастрового учета
 - Границы кадастровых кварталов с кадастровым номером
 - Границы земельных участков, прошедших государственной кадастровый учет
 - Границы публичного сервитута для размещения линейного объекта городского транспорта (перекрестки участка Л-130 ВП110 кв (ПСЗ "Лесная" (ФСК) ЛС 25 "Питкяранта" в проекте опор №19-1861)
 - Перустройство опоры ВП с номерами характерных точек
 - Возвышенная зона и Прибрежно защитная полоса
 - Границы ООПТ государственного памятника природы водопровод "Белые мосты"
 - 15 - Номер характерных точек, формирующих земельный участок (цвета точек зависит от категории земель)
 - 2 - Граница формирования земельного участка из земель сельскохозяйственного назначения с номерами характерных точек
 - 3 - Граница формирования земельного участка из земель лесного фонда с номерами характерных точек
 - 4 - Граница формирования земельного участка из земель запаса с номерами характерных точек
 - 5 - Граница лесной вырубкой
 - 6 - Граница лесотаяжочных выделов
 - 7 - Земельные участки из земель сельскохозяйственного назначения
 - 8 - Земельные участки из земель лесного фонда

ДМТ 08-ПМТ.04			
Строительство автомобильной дороги "Подъезд к памятнику природы "Белые мосты", км 0+000 – км 10+500"			
Изм.	Кол.уч.	Лист	№ док.
Разработал	Чуриков	06.20	
Проверил	Зырянов	06.20	
Проект межевания территории			
Основной чертеж проекта межевания территории			
Н. контроль	Вачев	06.20	
ГИП	Бельская	06.20	
Страница	Лист	Листов	
П	9	10	
ООО "Петродорпроект"			г. Санкт-Петербург

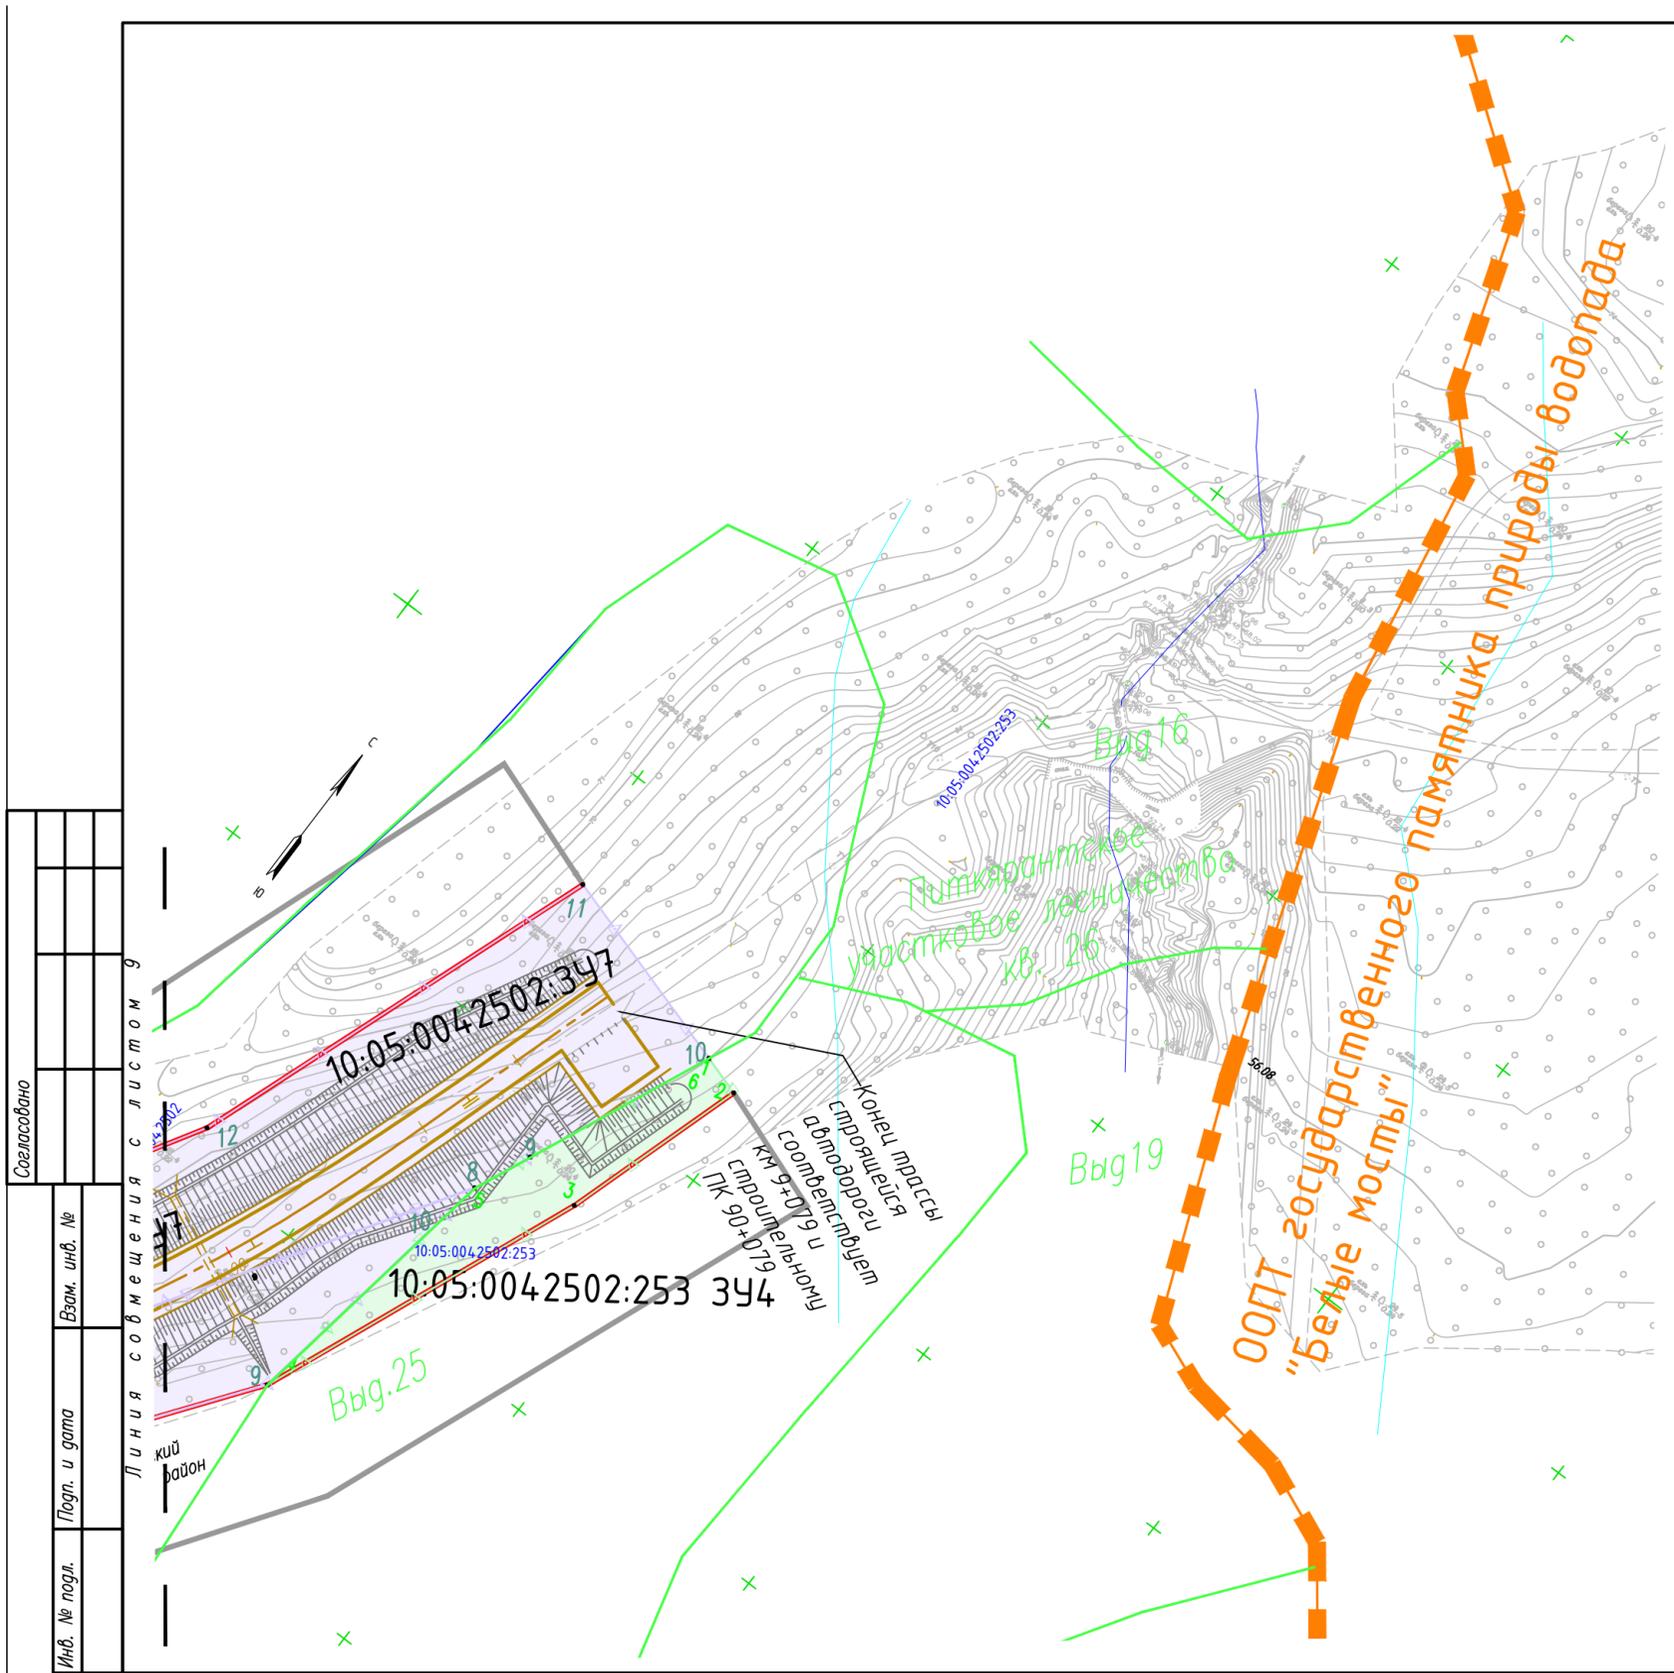

Условные обозначения

- Ось дороги
- Придорожная полоса
- Устанавливаемые красные линии
- Существующие красные линии
- Отменяемые красные линии
- Границы охранных зон объектов с номерами кадастрового учета
- Границы кадастровых кварталов с кадастровым номером
- Границы земельных участков, прошедших государственный кадастровый учет
- Граница публичного сервитута для размещения линейного объекта подлежащего переустройству (перустройство участка Л-130 ВЛ110 КВ (ПС92 "Ляскеля" (ФСК) ПС 25 "Питкяранта" в пролете опор №79-№81)
- Переустраиваемые опоры ВЛ с номерами характерных точек
- Водоохранная зона и Прибрежно защитная полоса
- Границы ООПТ государственного памятника природы водопада "Белые мосты"
- Граница формируемых земельных участков из земель сельскохозяйственного назначения с номерами характерных точек
- Граница формируемых земельных участков из земель лесного фонда с номерами характерных точек
- Граница формируемых земельных участков из земель запаса с номерами характерных точек
- Границы лесных кварталов
- Граница лесотаксационных выделов
- Земельные участки из земель сельскохозяйственного назначения
- Земельные участки из земель лесного фонда

					ДМТ 08-ПМТ.04				
					Строительство автомобильной дороги "Подъезд к памятнику природы "Белые мосты", км 0+000 – км 10+500"				
Изм.	Кол.уч.	Лист	№ док.	Подпись	Дата	Проект межевания территории	Стадия	Лист	Листов
Разработал	Чикуров				06.20		П	10	10
Проверил	Зырянов				06.20				
Н. контроль	Вачев				06.20	Основной чертёж проекта межевания территории М 1:1000	ООО "Петродорпроект" г. Санкт-Петербург		
ГИП	Бельская				06.20				

Согласовано	
Линия совмещения с листом 9	
Взам. инв. №	
Лист	
Листов	
Попр. и дата	
Инв. № подл.	

**ОБЩЕСТВО С ОГРАНИЧЕННОЙ ОТВЕТСТВЕННОСТЬЮ
«Петродорпроект»**

Раздел 6. Проект межевания территории.

Пояснительная записка

6.1 Перечень и сведения о площади образуемых земельных участков, в том числе возможные способы их образования.

В соответствии с проектом межевания территории образованию подлежат земельные участки под размещение объекта регионального значения «Строительство автомобильной дороги «Подъезд к памятнику природы «Белые мосты», км0+000 – км10+500»:

№ п\п	Кадастровый номер	площадь (кв.м)	Способ образования земельного участка
1	10:05:0042502:203 ЗУ1	7190	Образования земельного участка путем раздела земельного участка с кадастровым номером 10:05:0042502:203 категорией земель Земли сельскохозяйственного назначения, вид разрешенного использования для сельскохозяйственного производства
2	10:05:0042502:3У1	1055	Образования земельного участка из земель запаса
3	10:05:0042502:3У2	802	Образования земельного участка из земель запаса

ОБЩЕСТВО С ОГРАНИЧЕННОЙ ОТВЕТСТВЕННОСТЬЮ
«Петродорпроект»

4	10:05:0042502:3У3	5122	Образования земельного участка из земель запаса
5	10:05:0042502:253 3У1	3843	Образования земельного участка путем раздела земельного участка с кадастровым номером 10:05:0042502:253 категорией земель: Земли лесного фонда, вид разрешенного использования: для размещения объектов лесного фонда
6	10:05:0042502:253 3У2	2332	Образования земельного участка путем раздела земельного участка с кадастровым номером 10:05:0042502:253 категорией земель: Земли лесного фонда, вид разрешенного использования: для размещения объектов лесного фонда
7	10:05:0042502:225 3У1	4151	Образования земельного участка путем раздела земельного участка с

ОБЩЕСТВО С ОГРАНИЧЕННОЙ ОТВЕТСТВЕННОСТЬЮ
«Петродорпроект»

			кадастровым номером 10:05:0042502:225 категорией земель: Земли сельскохозяйственного назначения, вид разрешенного использования: сельскохозяйственное использование
8	10:05:0042502:3У4	3554	Образования земельного участка из земель запаса
9	10:05:0042502:235:3У1	917	Образования земельного участка путем раздела земельного участка с кадастровым номером 10:05:0042502:235 категорией земель: Земли лесного фонда, вид разрешенного использования: для размещения объектов лесного фонда
10	10:05:0042502:181:3У1	1825	Образования земельного участка путем раздела земельного участка с кадастровым номером

ОБЩЕСТВО С ОГРАНИЧЕННОЙ ОТВЕТСТВЕННОСТЬЮ
«Петродорпроект»

			10:05:0042502:181 категорией земель: Земли лесного фонда, вид разрешенного использования: для размещения объектов лесного фонда
11	10:05:0042502:159:ЗУ1	6085	Образования земельного участка путем раздела земельного участка с кадастровым номером 10:05:0042502:159 категорией земель: Земли сельскохозяйственного назначения, вид разрешенного использования: сельскохозяйственное использование
12	10:05:0042502:225 ЗУ2	406	Образования земельного участка путем раздела земельного участка с кадастровым номером 10:05:0042502:225 категорией земель: Земли сельскохозяйственного

**ОБЩЕСТВО С ОГРАНИЧЕННОЙ ОТВЕТСТВЕННОСТЬЮ
«Петродорпроект»**

			назначения, вид разрешенного использования: сельскохозяйственное использование
13	10:05:0042502:3У5	9361	Образования земельного участка из земель запаса
14	10:05:0042502:158:3У1	2989	Образования земельного участка путем раздела земельного участка с кадастровым номером 10:05:0042502:158 категорией земель: Земли сельскохозяйственного назначения, вид разрешенного использования: сельскохозяйственное использование
15	10:05:0042502:183:3У1	31409	Образования земельного участка путем раздела земельного участка с кадастровым номером 10:05:0042502:183 категорией земель: Земли лесного фонда,

ОБЩЕСТВО С ОГРАНИЧЕННОЙ ОТВЕТСТВЕННОСТЬЮ
«Петродорпроект»

			вид разрешенного использования: для размещения объектов лесного фонда
16	10:05:0042502:3У6	1978	Образования земельного участка из земель запаса
17	10:05:0042502:216:3У1	794	Образования земельного участка путем раздела земельного участка с кадастровым номером 10:05:0042502:216 категорией земель: Земли запаса, вид разрешенного использования: для сельскохозяйственного производства
18	10:05:0042502:253:3У3	5963	Образования земельного участка путем раздела земельного участка с кадастровым номером 10:05:0042502:253 категорией земель: Земли лесного фонда, вид разрешенного использования: для размещения объектов

**ОБЩЕСТВО С ОГРАНИЧЕННОЙ ОТВЕТСТВЕННОСТЬЮ
«Петродорпроект»**

			лесного фонда
19	10:05:0042502:3У7	14881	Образования земельного участка из земель запаса
20	10:05:0042502:253:3У4	731	Образования земельного участка путем раздела земельного участка с кадастровым номером 10:05:0042502:253 категорией земель: Земли лесного фонда, вид разрешенного использования: для размещения объектов лесного фонда
21	10:05:0042502:217:3У1	29543	Образования земельного участка путем раздела земельного участка с кадастровым номером 10:05:0042502:217 категорией земель: Земли запаса, вид разрешенного использования: для сельскохозяйственного производства
22	10:05:0042502:265:3У1	110	Образования земельного участка путем раздела

ОБЩЕСТВО С ОГРАНИЧЕННОЙ ОТВЕТСТВЕННОСТЬЮ
«Петродорпроект»

			земельного участка с кадастровым номером 10:05:0042502:265 категорией земель: Земли запаса.
23	10:05:0042502:266:3У1	166	Образования земельного участка путем раздела земельного участка с кадастровым номером 10:05:0042502:266 категорией земель: Земли запаса.
24	10:05:0042502:253:3У5	1571	Образования земельного участка путем раздела земельного участка с кадастровым номером 10:05:0042502:253 категорией земель: Земли лесного фонда, вид разрешенного использования: для размещения объектов лесного фонда

**ОБЩЕСТВО С ОГРАНИЧЕННОЙ ОТВЕТСТВЕННОСТЬЮ
«Петродорпроект»**

25	10:05:0042502:14:3У1	1675	Общедолевая собственность. Земли сельскохозяйственного назначения, вид разрешенного использования: сельскохозяйственное использование
26	10:05:0042502:3У8	384	Образования земельного участка из земель запаса
27	10:05:0042502:177:3У1	29	Образования земельного участка путем раздела земельного участка с кадастровым номером 10:05:0042502:177 категорией земель: Земли лесного фонда, вид разрешенного использования: для размещения объектов лесного фонда
ИТОГО		138866	

На ПК 15+70 автомобильной дороги «Подъезд к памятнику природы Белые Мосты» предусмотрено устройство примыкания к автомобильной дороге «Подъезд к водопаду Молочный, км 0+000 – км 10+000». В данном проекте земельный участок под примыкание располагается в границах

ОБЩЕСТВО С ОГРАНИЧЕННОЙ ОТВЕТСТВЕННОСТЬЮ
«Петродорпроект»

полосы отводы автомобильной дороги «Подъезд к водопаду Молочный, км 0+000 – км 10+000» в соответствии с Проектом межевания, выполненным в 2018 году (Утвержденным Распоряжением Правительства Республики Карелия от 30.08.2018 №564-р-П).

Поворотные точки образуемых земельных участков под объект (координаты указаны в системе координат используемой для ведения Единого государственного реестра недвижимости - МСК-10)

Установление границ земельных участков на местности следует выполнять в соответствии с требованиями федерального законодательства, а также инструкции по проведению межевания.

Для размещения временных или вспомогательных сооружений (включая ограждения, бытовки, навесы и т.д), складирование строительных и иных материалов, техники для обеспечения строительства объекта регионального значения предоставление таких участков будет осуществляться в соответствии со ст.39.33 Земельного кодекса Российской Федерации и ст.9, частью 2 статьи 45, ст71 Лесного кодекса Российской Федерации. Площадь и место размещение определяется проектно-сметной документацией на объект реконструкции.

Перечень земель для размещения временных или вспомогательных сооружений на период строительства

Устанавливается публичный сервитут

№ п\п	Номер	площадь (кв.м)	Месторасположение/Категория земель
1	ЗУ1 (Установление	10699	Республика Карелия, район

**ОБЩЕСТВО С ОГРАНИЧЕННОЙ ОТВЕТСТВЕННОСТЬЮ
«Петродорпроект»**

	<p align="center">публичного сервитута на период переустройства и эксплуатации ВЛ- 110кВ)</p>		<p>Питкярантский (от Ляскеля - до Питкяранта)/ Земли сельскохозяйственного назначения и Земли промышленности, энергетики, транспорта, связи, радиовещания, телевидения, информатики, земли для обеспечения космической деятельности, земли обороны, безопасности и земли иного специального назначения земельный участок с кадастровым номером 10:05:0000000:2</p>
В том числе на период эксплуатации под опорами ВЛ-110 кВ			
2	10:05:0000000:2 ЗУ	263	<p>Республика Карелия, район Питкярантский (от Ляскеля - до Питкяранта)/ Земли промышленности, энергетики, транспорта, связи, радиовещания, телевидения, информатики, земли для обеспечения космической деятельности, земли обороны, безопасности и земли иного специального назначения и уточнения границ земельного</p>

ОБЩЕСТВО С ОГРАНИЧЕННОЙ ОТВЕТСТВЕННОСТЬЮ
«Петродорпроект»

			участка у ранее учтенного земельного участка
--	--	--	---

**ОБЩЕСТВО С ОГРАНИЧЕННОЙ ОТВЕТСТВЕННОСТЬЮ
«Петродорпроект»**

**6.2. Перечень и сведения о площади образуемых земельных участков, которые будут отнесены к территориям
общего пользования или имуществу общего пользования, в том числе в отношении которых
предполагаются резервирование и изъятие для государственных нужд**

Номер п/п	Кадастровый номер земельного участка	Адрес (местоположение) земельного участка	Общая площадь земельного участка, (кв. м)	Площадь образуемых земельных участков или частей (кв. м)	Существующая категория (при наличии сведений о земельном участке в ЕГРН)	Существующее разрешенное использование (при наличии сведений о земельном участке в ЕГРН)	Вид права	Правообладатель	Способ образования земельного участка
1	2	3	4	5	6	7	8	10	11
1	10:05:004250 2:276	Российская Федерация, Республика Карелия, Питкярантский район, район оз. Руокоярви	1664	1664	Земли сельскохозяйственного назначения	Для размещения автомобильных дорог и их конструктивных элементов			Поставлен на учет в ЕГРН

**ОБЩЕСТВО С ОГРАНИЧЕННОЙ ОТВЕТСТВЕННОСТЬЮ
«Петродорпроект»**

2	10:05:004250 2:272	Российская Федерация, Республика Карелия, Питкярантский район	344	344	Земли сельскохозяйственного назначения	Для размещения автомобильных дорог и их конструктивных элементов			Поставлен на учет в ЕГРН
3	10:05:004250 2:267	Республика Карелия, Питкярантский район	13365	13365	Земли сельскохозяйственного назначения	Для размещения автомобильных дорог и их конструктивных элементов			Поставлен на учет в ЕГРН
4	10:05:004250 2:274	Республика Карелия, Питкярантский район	20912	20912	Земли сельскохозяйственного назначения	Для размещения автомобильных дорог и их конструктивных элементов			Поставлен на учет в ЕГРН
5	10:05:004250 2:269	Республика Карелия, Питкярантский район	12685	12685	Земли сельскохозяйственного назначения	Для размещения автомобильных дорог и их конструктивных элементов			Поставлен на учет в ЕГРН

**ОБЩЕСТВО С ОГРАНИЧЕННОЙ ОТВЕТСТВЕННОСТЬЮ
«Петродорпроект»**

6	10:05:004250 2:277	Российская Федерация , Республика Карелия, Питкярантский район, район оз. Руокоярви	1426	1426	Земли сельскохозяйственного назначения	Для размещения автомобильных дорог и их конструктивных элементов			Поставлен на учет в ЕГРН
7	10:05:004250 2:271	Российская Федерация , Республика Карелия, Питкярантский район.	62	62	Земли сельскохозяйственного назначения ости	Для размещения автомобильных дорог и их конструктивных элементов			Поставлен на учет в ЕГРН
8	10:05:004250 2:270	Российская Федерация , Республика Карелия	2027	2027	Земли сельскохозяйственного назначения	Для размещения автомобильных дорог и их конструктивных элементов			Поставлен на учет в ЕГРН
9	10:05:004250 2:273	Российская Федерация , Республика	49979	49979	Земли сельскохозяйственного назначения	Для размещения автомобильных дорог и их конструктивных элементов			Поставлен на учет в ЕГРН

ОБЩЕСТВО С ОГРАНИЧЕННОЙ ОТВЕТСТВЕННОСТЬЮ
«Петродорпроект»

		а Карелия							
10	10:05:004250 2:268	Российская Федерация , Республика Карелия	6017	6017	Земли сельскохозяйственного назначения	Для размещения автомобильных дорог и их конструктивных элементов			Поставлен на учет в ЕГРН
11	10:05:004250 2:264	Российская Федерация , Республика Карелия	70390	70390	Земли сельскохозяйственного назначения	Для размещения автомобильных дорог и их конструктивных элементов			Поставлен на учет в ЕГРН
12	10:05:004250 2:222	Республика Карелия, Питкярантский район	1597	1597	Земли лесного фонда	Для размещения автомобильных дорог и их конструктивных элементов	Собственность РФ/	ГКУ « Управл дор Республи ки Карелия»	Поставлен на учет в ЕГРН
13	10:05:004250 2:218	Республика Карелия, Питкярантский район	451	451	Земли лесного фонда	Для размещения автомобильных дорог и их конструктивных элементов	Собственность РФ	ГКУ « Управл дор Республи ки Карелия»	Поставлен на учет в ЕГРН
14	10:05:004250 2:263	Республика Карелия, Питкярантский район	7515	7515	Земли лесного фонда	Для размещения автомобильных дорог и их конструктивных	Собственность РФ	ГКУ « Управл дор Республи ки	Поставлен на учет в ЕГРН

ОБЩЕСТВО С ОГРАНИЧЕННОЙ ОТВЕТСТВЕННОСТЬЮ
«Петродорпроект»

		район				элементов		и Карелия	
15	10:05:004250 2:219	Республика Карелия, Питкярантский район	2318	2318	Земли лесного фонда	Для размещения автомобильных дорог и их конструктивных элементов	Собственность РФ	ГКУ «Управатодор Республика Карелия»	Поставлен на учет в ЕГРН
16	10:05:004250 2:223	Республика Карелия, Питкярантский район	314	314	Земли лесного фонда -	Для размещения автомобильных дорог и их конструктивных элементов	Собственность РФ	ГКУ «Управатодор Республика Карелия»	Поставлен на учет в ЕГРН
17	10:05:004250 2:262	Республика Карелия, Питкярантский район	739	739	Земли лесного фонда	Для размещения автомобильных дорог и их конструктивных элементов	Собственность РФ	ГКУ «Управатодор Республика Карелия»	Поставлен на учет в ЕГРН
18	10:05:004250 2:214	Республика Карелия, Питкярантский район	2187	2187	Земли лесного фонда	Для размещения автомобильных дорог и их конструктивных элементов	Собственность РФ	ГКУ «Управатодор Республика Карелия»	Поставлен на учет в ЕГРН
19	10:05:004250 2:244	Республика Карелия, Питкярантский район	1851	1851	Земли лесного фонда	Для размещения автомобильных дорог и их конструктивных элементов	Собственность РФ	ГКУ «Управатодор Республика Карелия»	Поставлен на учет в ЕГРН

**ОБЩЕСТВО С ОГРАНИЧЕННОЙ ОТВЕТСТВЕННОСТЬЮ
«Петродорпроект»**

20	10:05:004250 2:245	Республика Карелия, Питкярантский район	2396	2396	Земли лесного фонда	Для размещения автомобильных дорог и их конструктивных элементов	Собственность РФ	ГКУ «Управатодор Республика Карелия»	Поставлен на учет в ЕГРН
21	10:05:004250 2:246	Республика Карелия, Питкярантский район	1368	1368	Земли лесного фонда	Для размещения автомобильных дорог и их конструктивных элементов	Собственность РФ	ГКУ «Управатодор Республика Карелия»	Поставлен на учет в ЕГРН
22	10:05:004250 2:247	Республика Карелия, Питкярантский район	9364	9364	Земли лесного фонда	Для размещения автомобильных дорог и их конструктивных элементов	Собственность РФ	ГКУ «Управатодор Республика Карелия»	Поставлен на учет в ЕГРН
23	10:05:004250 2:248	Республика Карелия, Питкярантский район	15439	15439	Земли лесного фонда	Для размещения автомобильных дорог и их конструктивных элементов	Собственность РФ	ГКУ «Управатодор Республика Карелия»	Поставлен на учет в ЕГРН
24	10:05:004250 2:249	Республика Карелия, Питкярантский район	1972	1972	Земли лесного фонда	Для размещения автомобильных дорог и их конструктивных элементов	Собственность РФ	ГКУ «Управатодор Республика Карелия»	Поставлен на учет в ЕГРН
25	10:05:004250 2:256	Республика Карелия, Питкярантский район	318	318	Земли лесного фонда	Для размещения автомобильных дорог и их конструктивных элементов	Собственность РФ	ГКУ «Управатодор Республика Карелия»	Поставлен на учет в ЕГРН

ОБЩЕСТВО С ОГРАНИЧЕННОЙ ОТВЕТСТВЕННОСТЬЮ
«Петродорпроект»

26	10:05:004250 2:203 ЗУ1	Республика Карелия, Питкяранский район, район оз. Руокоярви	398635	7190	Земли сельскохозяйственного назначения	Для сельскохозяйственного производства	Аренда		Образования земельного участка путем раздела исходного земельного участка
27	10:05:004250 2: ЗУ1	Республика Карелия, Питкяранский район, район оз. Руокоярви	1055	1055	Земли запаса				Образования земельного участка из земель государственной собственности которых не разграничена
28	10:05:004250 2: ЗУ2	Республика Карелия, Питкяранский район, район оз. Руокоярви	802	802	Земли запаса	-			Образования земельного участка из земель государственная собственность которых не

ОБЩЕСТВО С ОГРАНИЧЕННОЙ ОТВЕТСТВЕННОСТЬЮ
«Петродорпроект»

									разграниче на
29	10:05:004250 2: ЗУ3	Республик а Карелия, Питкяранс ткий район, район оз. Руокоярви	5122	5122	Земли запаса				Образован ия земельного участка из земель государств енная собственно сть которых не разграниче на
30	10:05:004250 2:253 ЗУ1	Республик а Карелия, Питкярант ский район, Питкярант ское лесничест во Питкярант ское участково е лесничест во, кв. 1-	4173617 1	3843	Земли лесного фонда	Заготовка древесины	Собственн ость РФ		Образован ия земельного участка путем раздела исходного земельного участка

ОБЩЕСТВО С ОГРАНИЧЕННОЙ ОТВЕТСТВЕННОСТЬЮ
«Петродорпроект»

		3,5,12-18,26-30,37-39,41,46-49,58							
31	10:05:004250 2:253 ЗУ2	Республика Карелия, Питкярантский район, Питкярантское лесничество, Питкярантское участковое лесничество, кв. 1-3,5,12-18,26-30,37-39,41,46-49,58	4173617 1	2332	Земли лесного фонда	Заготовка древесины	Собственность РФ		Образования земельного участка путем раздела исходного земельного участка
32	10:05:004250 2:225 ЗУ1	Российская Федерация, Республика Карелия,	994610	4151	Земли сельскохозяйственного назначения	Сельскохозяйственное использование	Аренда	ООО «Производственно-торговое объединение»	Образования земельного участка путем раздела

ОБЩЕСТВО С ОГРАНИЧЕННОЙ ОТВЕТСТВЕННОСТЬЮ
«Петродорпроект»

		Питкярантский район						«Пяткиронта»	исходного земельного участка
33	10:05:004250 2:3У4	Российская Федерация, Республика Карелия, Питкярантский район	3553	3554	Земли запаса				Образования земельного участка из земель государственной собственности которых не разграничена
34	10:05:004250 2:235 ЗУ1	Республика Карелия, Питкярантский район, Питкярантское лесничество, Питкярантское участковое лесничество, кв. 35	12577	917	Земли лесного фонда	Заготовка древесины	Собственность РФ		Образования земельного участка путем раздела исходного земельного участка

**ОБЩЕСТВО С ОГРАНИЧЕННОЙ ОТВЕТСТВЕННОСТЬЮ
«Петродорпроект»**

35	10:05:004250 2:181:3У1	Республика Карелия, Питкяранский район, Питкяранское лесничество, Питкяранское участковое лесничество, кв.35	7963	1825	Земли лесного фонда	Заготовка древесины	Собственность РФ	»	Образование земельного участка путем раздела исходного земельного участка
36	10:05:004250 2:159:3У1	Республика Карелия, Питкярантский район, урочище Юттулампи	467591	6085	Земли сельскохозяйственного назначения	для сельскохозяйственного использования	Общая долевая собственность/собственность Республики Карелия	ЗАО «ГФТ Паевые инвестиционные Фонды»	Образование земельного участка путем раздела исходного земельного участка
37	10:05:004250 2:225 3У2	Российская Федерация , Республика Карелия, Питкярантский	994610	406	Земли сельскохозяйственного	Сельскохозяйственное использование	Аренда	ООО «Производственно торговое объединение «Пяткиранта»	Образование земельного участка путем раздела исходного земельного

**ОБЩЕСТВО С ОГРАНИЧЕННОЙ ОТВЕТСТВЕННОСТЬЮ
«Петродорпроект»**

		район							участка
38	10:05:004250 2:3У5	Республика Карелия, Питкярантский район	9427	9361	Земли запаса				Образования земельного участка из земель государственная собственность которых не разграничена
39	10:05:004250 2:158:3У1	Республика Карелия, Питкярантский район, урочище Ютгуламп и	17276	2989	Земли сельскохозяйственного назначения	сельскохозяйственное использование	Общая долевая собственность	ЗАО «ГФТ Паевые инвестиционные Фонды»	Образования земельного участка путем раздела исходного земельного участка
40	10:05:004250 2:183:3У1	Республика Карелия, Питкярантский район, Питкяранское	1359495 9,45	31409	Земли лесного фонда	Заготовка древесины	Собственность РФ		Образования земельного участка путем раздела

ОБЩЕСТВО С ОГРАНИЧЕННОЙ ОТВЕТСТВЕННОСТЬЮ
«Петродорпроект»

		лесничест во, Питкяранс кое участково е лесничест во, кв.1- 5,12-19,24- 32,35- 41,46- 51,58-62							исходного земельного участка
41	10:05:004250 2:3У6	Республик а Карелия, Питкяранс кий район	1978	1978	Земли запаса				Образовани я земельного участка из земель государств енная собственно сть которых не разграниче на
42	10:05:004250 2:216:3У1	Республик а Карелия, Питкяранс кий район	44886	794	Земли запаса	Сельскохозяйстве нное использование, животноводство			Образовани я земельного участка путем раздела исходного

ОБЩЕСТВО С ОГРАНИЧЕННОЙ ОТВЕТСТВЕННОСТЬЮ
«Петродорпроект»

									земельного участка
43	10:05:004250 2:253:3У3	Республика Карелия, Питкярантский район, Питкярантское лесничество, Питкярантское участковое лесничество, кв. 1-3,5,12-18,26-30,37-39,41,46-49,58	4173617 1	5963	Земли лесного фонда	Для размещения объектов лесного фонда			Образования земельного участка путем раздела исходного земельного участка
44	10:05:004250 2:3У7	Республика Карелия, Питкярантский район,	19179	14881	Земли запаса				Образования земельного участка из земель государственная

ОБЩЕСТВО С ОГРАНИЧЕННОЙ ОТВЕТСТВЕННОСТЬЮ
«Петродорпроект»

									собственно сть которых не разграниче на
45	10:05:004250 2:253 ЗУ4	Республик а Карелия, Питкярант ский район, Питкярант ское лесничест во, Питкярант ское участково е лесничест во, кв. 1- 3,5,12- 18,26- 30,37- 39,41,46- 49,58	4173617 1	731	Земли лесного фонда	Для размещения объектов лесного фонда	Собственно сть РФ		Образовани я земельного участка путем раздела исходного земельного участка
46	10:05:004250 2: 217 ЗУ1	Республик а Карелия, Питкярант ский район	65002	29543	Земли запаса	Сельскохозяйстве нное использование, животноводство			Образовани я земельного участка путем раздела

ОБЩЕСТВО С ОГРАНИЧЕННОЙ ОТВЕТСТВЕННОСТЬЮ
«Петродорпроект»

									исходного земельного участка
47	10:05:004250 2:253:3У5	Республика Карелия, Питкярантский район, Питкярантское лесничество, Питкярантское участковое лесничество, кв. 1-3,5,12-18,26-30,37-39,41,46-49,58	4173617 1	1571	Земли лесного фонда	Для размещения объектов лесного фонда	Собственность РФ		Образования земельного участка путем раздела исходного земельного участка
48	10:05:004250 2: 265:3У1	Республика Карелия, Питкярантский район,	18424	110	Земли запаса	Запас			Образования земельного участка путем раздела исходного

ОБЩЕСТВО С ОГРАНИЧЕННОЙ ОТВЕТСТВЕННОСТЬЮ
«Петродорпроект»

									земельного участка
49	10:05:004250 2: 266:3У1	Республика Карелия, Питкярантский район,	9037	166	Земли запаса	Запас			Образования земельного участка путем раздела исходного земельного участка
50	10:05:004250 2:14:3У1	Республика Карелия, Питкярантский район,	9628574	1675	Земли сельскохозяйственного назначения	Сельскохозяйственное использование	Права не зарегистрированы		Образования земельного участка путем раздела исходного земельного участка
51	10:05:004250 2:3У8	Республика Карелия, Питкярантский район,	384	384	Земли запаса				Образования земельного участка из земель государственная собственность

ОБЩЕСТВО С ОГРАНИЧЕННОЙ ОТВЕТСТВЕННОСТЬЮ
«Петродорпроект»

									которых не разграниче на
52	10:05:004250 2:177:3У1	Республик а Карелия, Питкярант ский район,	121262	29	Земли лесного фонда	Для размещения объектов лесного фонда	Собственно сть РФ		Образовани я земельного участка путем раздела исходного земельного участка
<u>Общая площадь земельных участков попадающих в границы зоны планируемого размещения проектируемого линейного объекта, кв. м</u>			365566		Из них:			138866	
					А) Образуемых земельных участков				
					Земли лесного фонда, кв.м			57981	
					Земли сельскохозяйственного назначения, кв.м			22496	
					Земли запаса , кв.м			58389	
					Б) Сформированные земельные участки и учтены в ЕГРН по ранее утвержденному проекту межевания территории			226700	
Земли, лесного фонда которые предоставлены по ранее утвержденному проекту межевания территории , кв.м			47829						
				Земли сельскохозяйственного назначения, кв.м	178871				

**ОБЩЕСТВО С ОГРАНИЧЕННОЙ ОТВЕТСТВЕННОСТЬЮ
«Петродорпроект»**

**ЗЕМЕЛЬНЫЕ УЧАСТКИ НАХОДЯЩИЕСЯ В СОБСТВЕННОСТИ И ПОДЛЕЖАЩИЕ ИЗЪЯТИЮ ДЛЯ
ГОСУДАРСТВЕННЫХ НУЖД**

№ п/п	Кадастровый номер земельного участка	Площадь образованных земельных участков, кв. м	Существующая категория земельного участка	Существующее разрешенное использование земельного участка	Вид права	Правообладатель	Способ образования земельного участка
1	10:05:0042502:276	1664	Земли сельскохозяйственного назначения	Для размещения автомобильных дорог и их конструктивных элементов	право не зарегистрировано		Учтенный в ЕГРН
2	10:05:0042502:272	344	Земли сельскохозяйственного назначения	Для размещения автомобильных дорог и их конструктивных элементов	право не зарегистрировано		Учтенный в ЕГРН
3	10:05:0042502:267	13365	Земли сельскохозяйственного назначения	Для размещения автомобильных дорог и их конструктивных элементов	право не зарегистрировано		Учтенный в ЕГРН
4	10:05:0042502:274	20912	Земли сельскохозяйственного назначения	Для размещения автомобильных дорог и их конструктивных элементов	право не зарегистрировано		Учтенный в ЕГРН

**ОБЩЕСТВО С ОГРАНИЧЕННОЙ ОТВЕТСТВЕННОСТЬЮ
«Петродорпроект»**

			назначения	их конструктивных элементов	анно		
5	10:05:0042502:269	12685	Земли сельскохозяйственного назначения	Для размещения автомобильных дорог и их конструктивных элементов	право не зарегистрировано		Учтенный в ЕГРН
6	10:05:0042502:277	1426	Земли сельскохозяйственного назначения	Для размещения автомобильных дорог и их конструктивных элементов	право не зарегистрировано		Учтенный в ЕГРН
7	10:05:0042502:271	62	Земли сельскохозяйственного назначения	Для размещения автомобильных дорог и их конструктивных элементов	право не зарегистрировано		Учтенный в ЕГРН
8	10:05:0042502:270	2027	Земли сельскохозяйственного назначения	Для размещения автомобильных дорог и их конструктивных элементов	право не зарегистрировано		Учтенный в ЕГРН
9	10:05:0042502:273	49979	Земли сельскохозяйственного назначения	Для размещения автомобильных дорог и их конструктивных элементов	право не зарегистрировано		Учтенный в ЕГРН

**ОБЩЕСТВО С ОГРАНИЧЕННОЙ ОТВЕТСТВЕННОСТЬЮ
«Петродорпроект»**

			назначения	их конструктивных элементов	анно		
10	10:05:0042502:268	6017	Земли сельскохозяйственного назначения	Для размещения автомобильных дорог и их конструктивных элементов	право не зарегистрировано		Учтенный в ЕГРН
11	10:05:0042502:264	70390	Земли сельскохозяйственного назначения	Для размещения автомобильных дорог и их конструктивных элементов	право не зарегистрировано		Учтенный в ЕГРН
12	10:05:0042502:203 ЗУ1	7190	Земли сельскохозяйственного назначения	Для сельскохозяйственного производства	Аренда	Рябцев М.Ю.	Образования земельного участка путем раздела исходного земельного участка
13	10:05:0042502:225 ЗУ1	3932	Земли сельскохозяйственного назначения	Сельскохозяйственное использование	Аренда	ООО «Производствен	Образования

**ОБЩЕСТВО С ОГРАНИЧЕННОЙ ОТВЕТСТВЕННОСТЬЮ
«Петродорпроект»**

			назначения			то торговое объединение «Пяткяранта»	земельного участка путем раздела исходного земельного участка
	10:05:0042502:225 ЗУ2	222	Земли сельскохозяйственного назначения	Сельскохозяйственное использование	Аренда	ООО «Производствен то торговое объединение «Пяткяранта»	Образовани я земельного участка путем раздела исходного земельного участка
	10:05:0042502:158 ЗУ1	2654	Земли сельскохозяйственного назначения	Сельскохозяйственное использование	Общая долевая собственность	ЗАО «ГФТ Паевые инвестиционны е Фонды»	Образован ия земельного участка путем

ОБЩЕСТВО С ОГРАНИЧЕННОЙ ОТВЕТСТВЕННОСТЬЮ
«Петродорпроект»

							раздела исходного земельного участка на
	10:05:0042502:159 ЗУ1	5431	Земли сельскохозяйственного назначения	Сельскохозяйственное использование	Общая долевая собственность	ЗАО «ГФТ Паевые инвестиционны е Фонды»	Образовани я земельного участка путем раздела исходного земельного участка на
	10:05:0042502:14 ЗУ1	1675	Земли сельскохозяйственного назначения	Сельскохозяйственное использование	Права не зарегистриров аны (ранее учтенный земельный участок)		Образовани я земельного участка путем раздела исходного земельного

**ОБЩЕСТВО С ОГРАНИЧЕННОЙ ОТВЕТСТВЕННОСТЬЮ
«Петродорпроект»**

Вид разрешенного использования образуемых земельных участков в соответствии с проектом планировки территории

№ п\п	Кадастровый номер	площадь (кв.м)	Проектируемый вид разрешенного использования
1	10:05:0042502:203 ЗУ1	7190	Для размещения автомобильных дорог (7.2.1)
2	10:05:0042502: ЗУ1	1055	Для размещения автомобильных дорог (7.2.1)
3	10:05:0042502: ЗУ2	802	Для размещения автомобильных дорог (7.2.1)
4	10:05:0042502: ЗУ2	5122	Для размещения автомобильных дорог (7.2.1)
5	10:05:0042502:253 ЗУ1	3843	Для размещения автомобильных дорог (7.2.1)
6	10:05:0042502:253 ЗУ2	2332	Для размещения автомобильных дорог (7.2.1)
7	10:05:0042502:225 ЗУ1	4151	Для размещения автомобильных дорог (7.2.1)
8	10:05:0042502:ЗУ4	3554	Для размещения автомобильных дорог (7.2.1)
9	10:05:0042502:235 ЗУ1	917	Для размещения автомобильных дорог (7.2.1)
10	10:05:0042502:181 ЗУ1	1825	Для размещения автомобильных дорог (7.2.1)
11	10:05:0042502:159 ЗУ1	6085	Для размещения автомобильных дорог (7.2.1)
12	10:05:0042502:225 ЗУ2	406	Для размещения автомобильных дорог (7.2.1)
13	10:05:0042502: ЗУ5	9361	Для размещения

ОБЩЕСТВО С ОГРАНИЧЕННОЙ ОТВЕТСТВЕННОСТЬЮ
«Петродорпроект»

			автомобильных дорог (7.2.1)
14	10:05:0042502:1583У1	2989	Для размещения автомобильных дорог (7.2.1)
15	10:05:0042502:183 ЗУ1	31409	Для размещения автомобильных дорог (7.2.1)
16	10:05:0042502:3У6	1978	Для размещения автомобильных дорог (7.2.1)
17	10:05:0042502:2163У1	794	Для размещения автомобильных дорог (7.2.1)
18	10:05:0042502:253 ЗУ3	5963	Для размещения автомобильных дорог (7.2.1)
19	10:05:0042502:3У7	14881	Для размещения автомобильных дорог (7.2.1)
20	10:05:0042502:253 ЗУ4	731	Для размещения автомобильных дорог (7.2.1)
21	10:05:0042502: 217 ЗУ1	29543	Для размещения автомобильных дорог (7.2.1)
22	10:05:0042502:253 ЗУ5	1571	Для размещения автомобильных дорог (7.2.1)
23	10:05:0042502: 265ЗУ1	110	Для размещения автомобильных дорог (7.2.1)
24	10:05:0042502: 266ЗУ1	166	Для размещения автомобильных дорог (7.2.1)
25	10:05:0042502:14 ЗУ1	1675	Для размещения автомобильных дорог (7.2.1)
26	10:05:0042502:3У8	384	Для размещения автомобильных дорог (7.2.1)
27	10:05:0042502:177	29	Для размещения

**ОБЩЕСТВО С ОГРАНИЧЕННОЙ ОТВЕТСТВЕННОСТЬЮ
«Петродорпроект»**

			автомобильных дорог (7.2.1)
--	--	--	-----------------------------

6.3. Целевое назначение лесов, вид (виды) разрешенного использования лесного участка, количественные и качественные характеристики лесного участка, сведения о нахождении лесного участка в границах особо защитных участков лесов (в случае, если подготовка проекта межевания территории осуществляется в целях определения местоположения границ образуемых и (или) изменяемых лесных участков)

Количественные и качественные характеристики проектируемого лесного участка подготовлены на основании данных государственного лесного реестра

Питкярантского участкового лесничества Питкярантского лесничества.

В соответствии с данными выписок из лесного реестра на Питкярантского участкового лесничества Питкярантского лесничества– Лесные участки относятся к лесам с целевым назначением защитные с категорией защитности – запретные полосы вдоль водных объектов.

Распределение земель

Общая площадь, га	в том числе									
	лесные земли					нелесные земли				
	заняты лесными насаждениями - всего	в том числе покрыты лесными культурами	лесные питомники, плантации	не заняты лесными насаждениями	итого	дороги	просеки	болота	другие	итого
1	2	3	4	5	6	7	8	9	10	11

**ОБЩЕСТВО С ОГРАНИЧЕННОЙ ОТВЕТСТВЕННОСТЬЮ
«Петродорпроект»**

4,58	3,32	0,47	-	0,18	3,97	0,61	-	-	-	0,61
------	------	------	---	------	------	------	---	---	---	------

Характеристика насаждений проектируемого лесного участка

Участковое лесничество/урочище (при наличии)	Номер квартала	Номер выдела	Состав насаждения или характеристика	Площадь (га)/запас древесины при наличии (куб. м)	в том числе по группам возраста древостоя (га/куб. м)			
					Молодняки	средневозрастные	Приспевающие	спелые и перестойные
1	2	3	4	5	6	7	8	9
Питкярантское участковое лесничество	46	2	6С2Е2 Б+Ос	0,04/6				0,04/6
	46	3	5Б2Ос2 С1Е	0,03/6				0,03/6
	46	4	6Е2С1 Б1Ос	0,09/18				0,09/18
	35	37	7Е3Б+ С	0,01/3				0,01/3
	35	37/1	7Е3Б+ С	0,04/10				0,04/10
	35	35	5С1Е4 Б	0,04/1	0,04/1(м олодняк).л.к.			
	35	38	6Е4Б+ С	0,05/15				0,05/15
	35	39	4Е1С2 Б3Ос	0,06/20				0,06/20
	35	17	7С2Е1 Б	0,18/50				0,18/50

**ОБЩЕСТВО С ОГРАНИЧЕННОЙ ОТВЕТСТВЕННОСТЬЮ
«Петродорпроект»**

	35	44	дорога	0,03/0				
	25	27	5С5Б+ Ос	0,87/15 3				0,87/1 53
	25	29	дорога	0,18/0				
	25	25	9С1Е+ Б	0,6/126				0,6/12 6
	25	29	дорога	0,11/0				
	25	28	вырубк а	0,18/0				
	25	29	дорога	0,03/0				
	25	26	1С6Б3 Ос	0,36/6	0,36/6(м олодняк)л.к.			-
	25	29	дорога	0,07/0				
	25	24	5С5Б	0,65/13 6			0,65/136	
	25	29	дорога	0,19/0				
	26	45	5С1Е2 Б2Ос	0,35/77				0,35/7 7
	26	24	5С2Е2 Б1Ос	0,28/58				0,28/5 8
	26	16	3С3Е4 Б	0,07/0	0,07/0(м олодняк)			
	26	25	8С1Е1 Б	0,07/16				0,07/1 6

Средние таксационные показатели насаждений проектируемого лесного участка

Целевое назначение лесов	Хозяйств о, преоблад ающая	Соста в насаж дений	Возр аст	Бони тет	Полн ота	Средний запас древесины (куб. м/га)		
						среднев	приспев	спелые

**ОБЩЕСТВО С ОГРАНИЧЕННОЙ ОТВЕТСТВЕННОСТЬЮ
«Петродорпроект»**

	порода					озрастн ые	ающие	и пересто йные
1	2	3	4	5	6	7	8	9
Защитные	хвойные/ сосна	5С1Е3 Б1Ос	80	3	0,7	-	209	209

Виды и объемы использования лесов на проектируемом лесном участке

Целевое назначение лесов	Хозяйство (хвойное, твердолиственное мягколиственные)	Площад ь (га)	Единица измерени я	Объемы использования лесов (изъятия лесных ресурсов)
1	2	3	4	5
<i>Вид использования лесов – строительство, реконструкция, эксплуатация линейных объектов;</i>				
<i>Цель предоставления лесного участка - строительство и эксплуатация автомобильной дороги,</i>				
Защитные леса /Запретные полосы лесов расположенны е вдоль водных объектов	Хвойное/сосна	4,51	га	-
Защитные леса/ Леса водоохранных зон	Хвойное/ель	0,04	га	-

Сведения об обременениях проектируемого лесного участка.

ОБЩЕСТВО С ОГРАНИЧЕННОЙ ОТВЕТСТВЕННОСТЬЮ
«Петродорпроект»

По данным государственного лесного реестра:

Квартал 26 (выд.45,24,16,25) и 35 (37,37/1,35,38,39,17,44) Питкярантского участкового лесничества – ОАО «Ладэнсо» по договору аренды № 77-з от 22.12.2008 (ООО «Сетлес» по договору аренды № 172 - з от 15.05.2017 г.) в целях заготовки древесины - в соответствии с настоящим проектом межевания территории подлежит изъятию для государственных нужд под строительство и эксплуатацию автомобильной дороги - 1,18 га.

Сведения об ограничениях использования лесов.

С учетом целевого назначения и правового режима лесов, установленного лесным законодательством Российской Федерации, лесохозяйственным регламентом Питкярантского лесничества.

Ограничения при использовании лесов для строительства, реконструкции, эксплуатации линейных объектов установлены Правилами использования лесов для строительства, реконструкции, эксплуатации линейных объектов, утвержденными приказом Рослесхоза от 10.06.2011 № 223.

Осуществление строительства, реконструкции и эксплуатации линейных объектов должно исключать развитие эрозионных процессов на занятой и прилегающей территории.

При использовании лесов в целях строительства, реконструкции и эксплуатации автомобильных и железных дорог исключаются случаи, вызывающие нарушение поверхностного и внутрипочвенного стока вод, затопление или заболачивание лесных участков вдоль дорог.

**ОБЩЕСТВО С ОГРАНИЧЕННОЙ ОТВЕТСТВЕННОСТЬЮ
«Петродорпроект»**

При использовании лесов в целях строительства, реконструкции и эксплуатации линейных объектов не допускается:

- повреждение лесных насаждений, растительного покрова и почв за пределами предоставленного лесного участка и соответствующей охранной зоны;
- захламление прилегающих территорий за пределами предоставленного лесного участка строительным и бытовым мусором, отходами древесины, иными видами отходов;
- загрязнение площади предоставленного лесного участка и территории за его пределами химическими и радиоактивными веществами;
- проезд транспортных средств и иных механизмов по произвольным, неустановленным маршрутам за пределами предоставленного лесного участка и соответствующей охранной зоны.

Земли, нарушенные или загрязненные при использовании лесов для строительства, реконструкции и эксплуатации линейных объектов, подлежат рекультивации в соответствии с требованиями законодательства Российской Федерации.

Право собственности на древесину, полученную при указанном виде использования лесов, принадлежит Российской Федерации. Реализация древесины осуществляется в соответствии с Правилами реализации древесины, которая получена при использовании лесов, расположенных на землях лесного фонда, в соответствии со ст. 43-46 Лесного кодекса РФ, утвержденными постановлением Правительства РФ от 23.07.2009 № 604.

Сведения о наличии на проектируемом лесном участке
особо защитных участков лесов, особо охраняемых природных
территорий, зон с особыми условиями использования территорий

**ОБЩЕСТВО С ОГРАНИЧЕННОЙ ОТВЕТСТВЕННОСТЬЮ
«Петродорпроект»**

Согласно данным государственного лесного реестра на проектируемом лесном участке существуют особо защитные участки лесов.

№ п/п	Наименование участкового лесничества/урочища (при наличии)	Номер квартала	Номер выдела	Виды ОЗУ, наименование ООПТ, виды зон с особыми условиями использования территорий	Общая площадь, га
1	2	3	4	5	6
1	Питкярантское участковое лесничество	46	2,3,4	Защитные леса/ Запретные полосы лесов расположенные вдоль водных объектов	4,51
		35	37,35,38, 39,17,44		
		25	27,25,28, 26,24,29		
		26	24,45, 16,25		
2	Питкярантское участковое лесничество	35	37/1	Защитные леса/ Леса водоохранных зон	0,04

Лесохозяйственным регламентом Питкярантского лесничества в кварталах 46,35,25,26 Питкярантского участкового лесничества допускается

ОБЩЕСТВО С ОГРАНИЧЕННОЙ ОТВЕТСТВЕННОСТЬЮ
«Петродорпроект»

использование лесов для строительства и эксплуатации объекта регионального значения автомобильной дороги «Подъезд к памятнику природы «Белые мосты», км 0+000 – км 10+500».

При подготовке проекта межевания территории объекта «Подъезд к памятнику природы «Белые мосты», км 0+000 – км 10+500» использованы материалы инженерных изысканий, выполненных ООО «Петродорпроект» в 2019 году в соответствии с техническим заданием КУ РК «Управдор Республики Карелия» см. Том 5. Исходно-разрешительная документация.

**ОБЩЕСТВО С ОГРАНИЧЕННОЙ ОТВЕТСТВЕННОСТЬЮ
«Петродорпроект»**

Схема расположения проектируемого лесного участка


Субъект Российской Федерации	Республика Карелия
Муниципальное образование	Питкярантский муниципальный район
Категория земель	Земли лесного фонда
Участковое лесничество	Питкярантское участковое лесничество
Квартал	46
Лесотаксационный выдел/часть лесотаксационного выдела	2,3
Цель предоставления лесного участка	Для размещения автомобильной дороги
Масштаб 1:10000	



ОБЩЕСТВО С ОГРАНИЧЕННОЙ ОТВЕТСТВЕННОСТЬЮ
«Петродорпроект»

Схема расположения проектируемого лесного участка


Субъект Российской Федерации	Республика Карелия
Муниципальное образование	Питкярантский муниципальный район
Категория земель	Земли лесного фонда
Участковое лесничество	Питкярантское участковое лесничество
Квартал	46
Лесотаксационный выдел/часть лесотаксационного выдела	4
Цель предоставления лесного участка	Для размещения автомобильной дороги
Масштаб 1:10000	

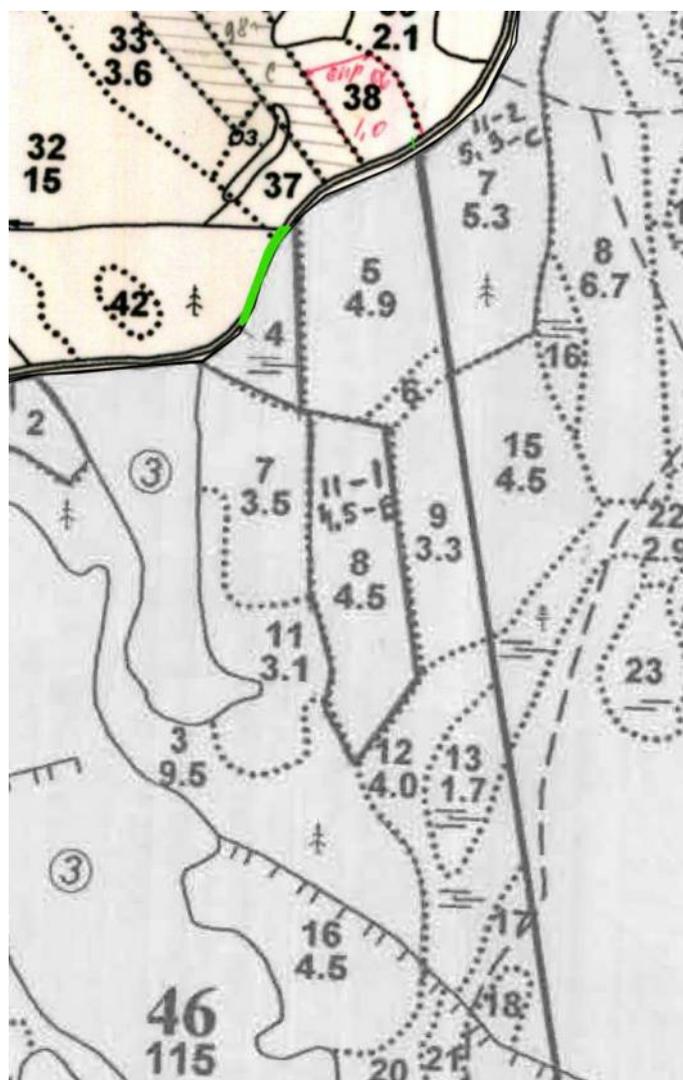

**ОБЩЕСТВО С ОГРАНИЧЕННОЙ ОТВЕТСТВЕННОСТЬЮ
«Петродорпроект»**

Схема расположения проектируемого лесного участка


Субъект Российской Федерации	Республика Карелия
Муниципальное образование	Питкярантский муниципальный район
Категория земель	Земли лесного фонда
Участковое лесничество	Питкярантское участковое лесничество
Квартал	35
Лесотаксационный выдел/часть лесотаксационного выдела	37, 37/1, 35,38,39
Цель предоставления лесного участка	Для размещения автомобильной дороги
Масштаб 1:10000	

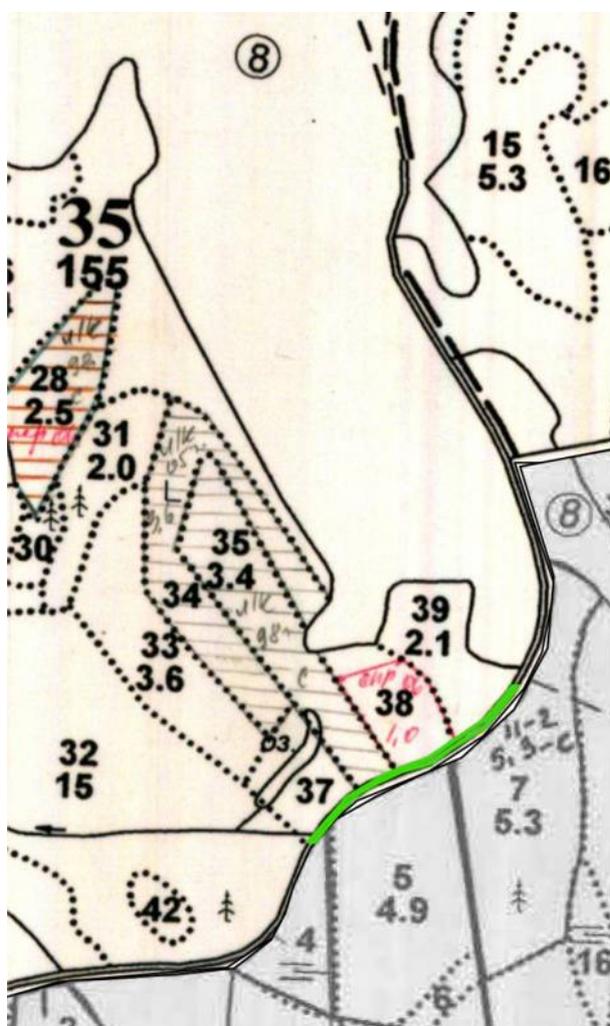

**ОБЩЕСТВО С ОГРАНИЧЕННОЙ ОТВЕТСТВЕННОСТЬЮ
«Петродорпроект»**

Схема расположения проектируемого лесного участка


Субъект Российской Федерации	Республика Карелия
Муниципальное образование	Питкярантский муниципальный район
Категория земель	Земли лесного фонда
Участковое лесничество	Питкярантское участковое лесничество
Квартал	35
Лесотаксационный выдел/часть лесотаксационного выдела	17,44(дорога)
Цель предоставления лесного участка	Для размещения автомобильной дороги
Масштаб 1:10000	

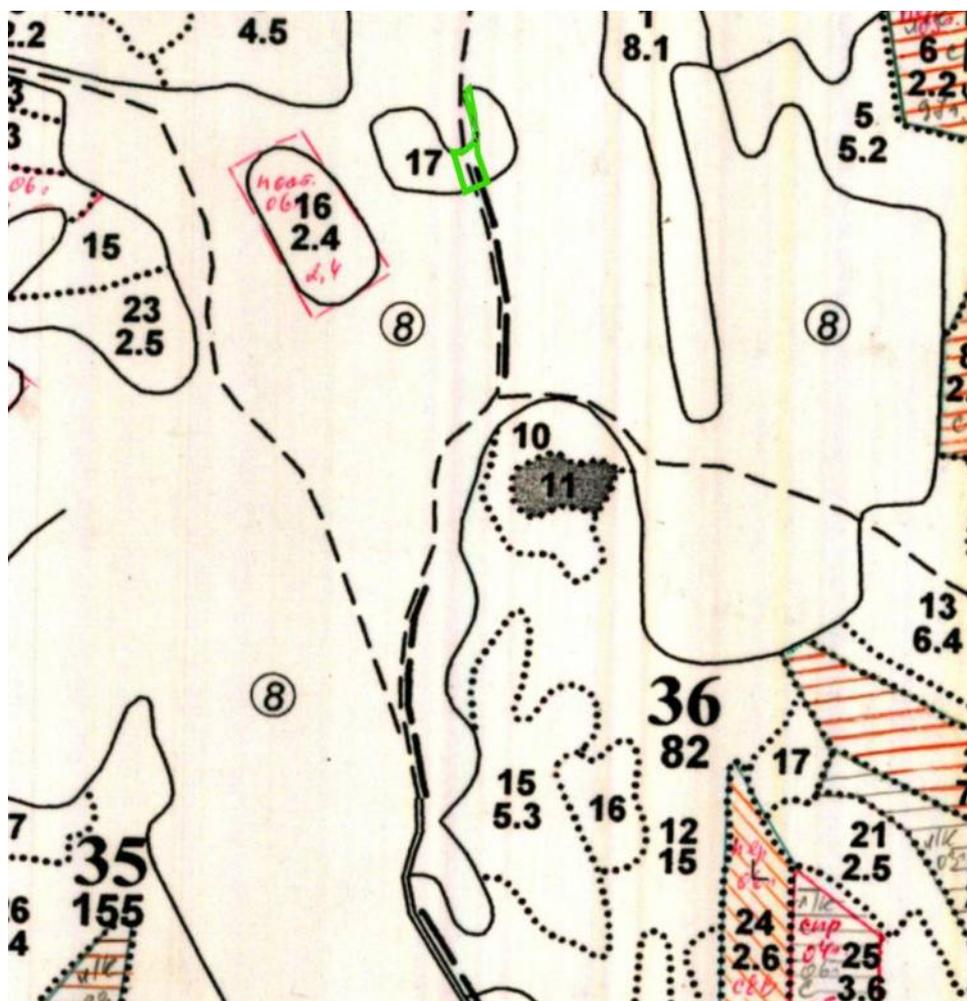

**ОБЩЕСТВО С ОГРАНИЧЕННОЙ ОТВЕТСТВЕННОСТЬЮ
«Петродорпроект»**

Схема расположения проектируемого лесного участка


Субъект Российской Федерации	Республика Карелия
Муниципальное образование	Питкярантский муниципальный район
Категория земель	Земли лесного фонда
Участковое лесничество	Питкярантское участковое лесничество
Квартал	25
Лесотаксационный выдел/часть лесотаксационного выдела	25,29(дорога)
Цель предоставления лесного участка	Для размещения автомобильной дороги
Масштаб 1:10000	

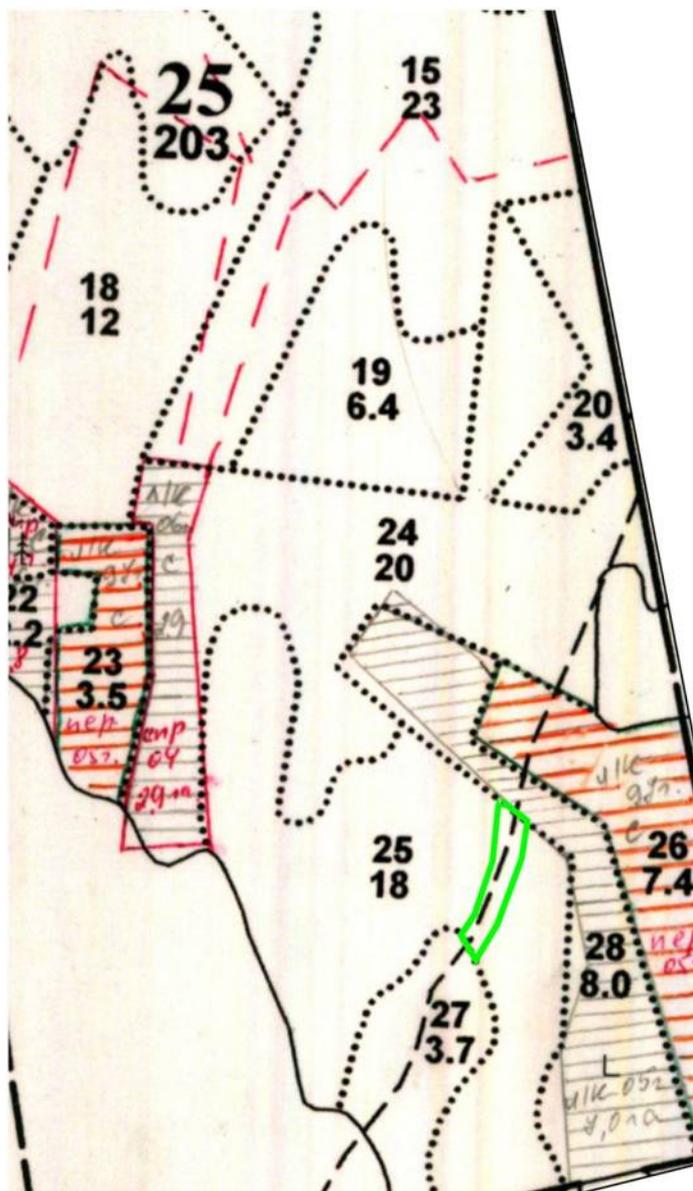

ОБЩЕСТВО С ОГРАНИЧЕННОЙ ОТВЕТСТВЕННОСТЬЮ
«Петродорпроект»

Схема расположения проектируемого лесного участка


Субъект Российской Федерации	Республика Карелия
Муниципальное образование	Питкярантский муниципальный район
Категория земель	Земли лесного фонда
Участковое лесничество	Питкярантское участковое лесничество
Квартал	25
Лесотаксационный выдел/часть лесотаксационного выдела	28,29(дорога)
Цель предоставления лесного участка	Для размещения автомобильной дороги
Масштаб 1:10000	

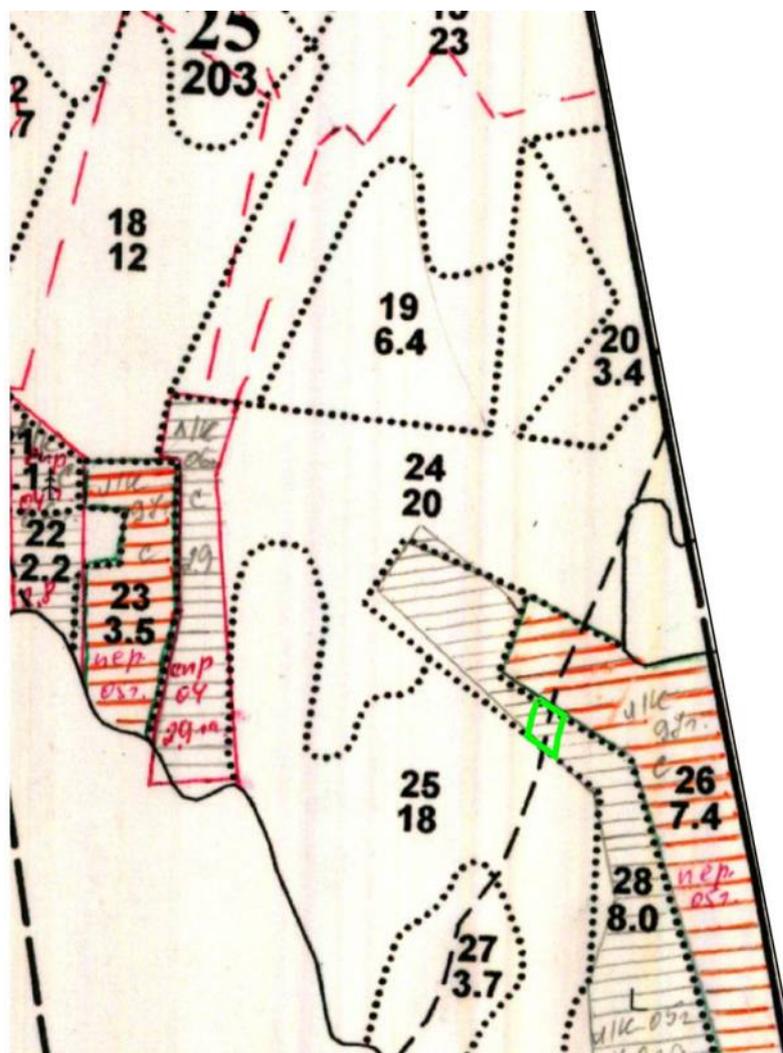

ОБЩЕСТВО С ОГРАНИЧЕННОЙ ОТВЕТСТВЕННОСТЬЮ
«Петродорпроект»

Схема расположения проектируемого лесного участка


Субъект Российской Федерации	Республика Карелия
Муниципальное образование	Питкярантский муниципальный район
Категория земель	Земли лесного фонда
Участковое лесничество	Питкярантское участковое лесничество
Квартал	25
Лесотаксационный выдел/часть лесотаксационного выдела	26,29(дорога)
Цель предоставления лесного участка	Для размещения автомобильной дороги
Масштаб 1:10000	

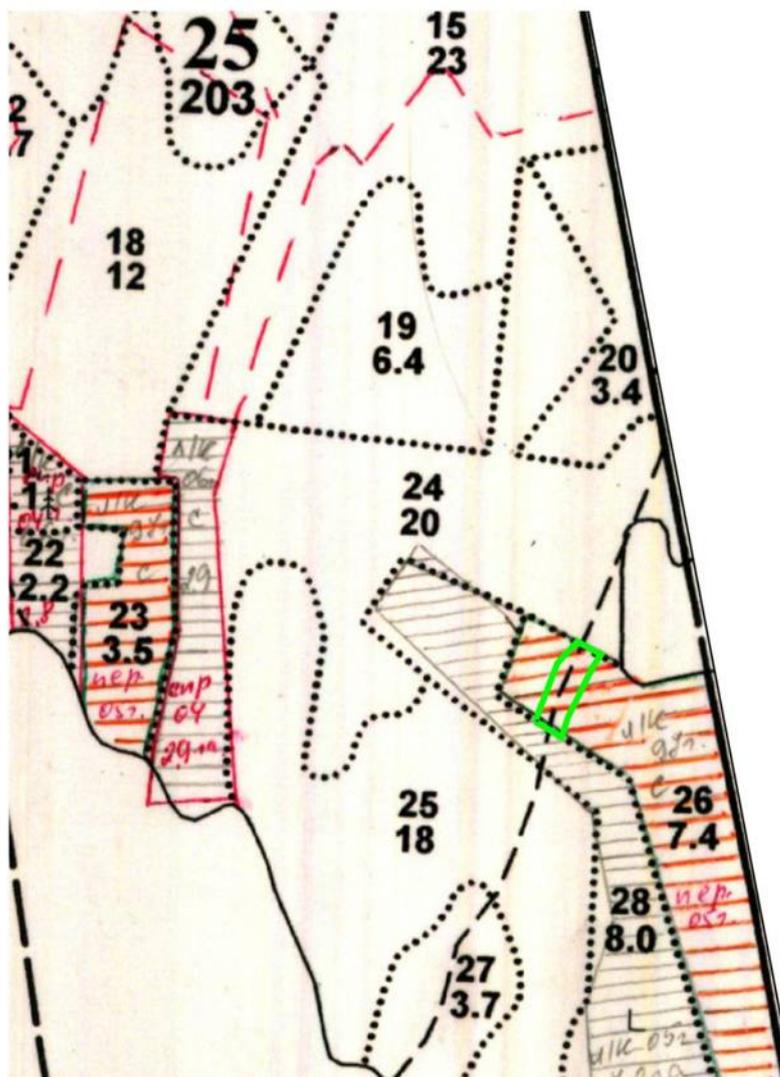

ОБЩЕСТВО С ОГРАНИЧЕННОЙ ОТВЕТСТВЕННОСТЬЮ
«Петродорпроект»

Схема расположения проектируемого лесного участка


Субъект Российской Федерации	Республика Карелия
Муниципальное образование	Питкярантский муниципальный район
Категория земель	Земли лесного фонда
Участковое лесничество	Питкярантское участковое лесничество
Квартал	25
Лесотаксационный выдел/часть лесотаксационного выдела	24,29(дорога)
Цель предоставления лесного участка	Для размещения автомобильной дороги
Масштаб 1:10000	

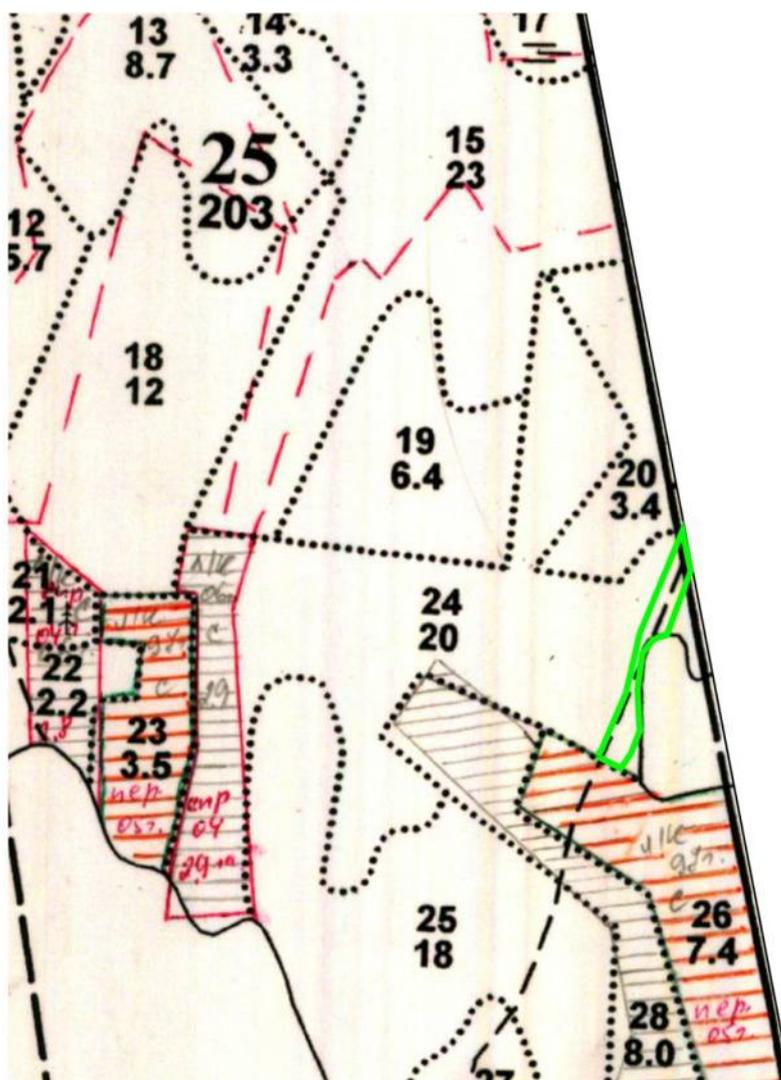

ОБЩЕСТВО С ОГРАНИЧЕННОЙ ОТВЕТСТВЕННОСТЬЮ
«Петродорпроект»

Схема расположения проектируемого лесного участка


Субъект Российской Федерации	Республика Карелия
Муниципальное образование	Питкярантский муниципальный район
Категория земель	Земли лесного фонда
Участковое лесничество	Питкярантское участковое лесничество
Квартал	26
Лесотаксационный выдел/часть лесотаксационного выдела	24
Цель предоставления лесного участка	Для размещения автомобильной дороги
Масштаб 1:10000	

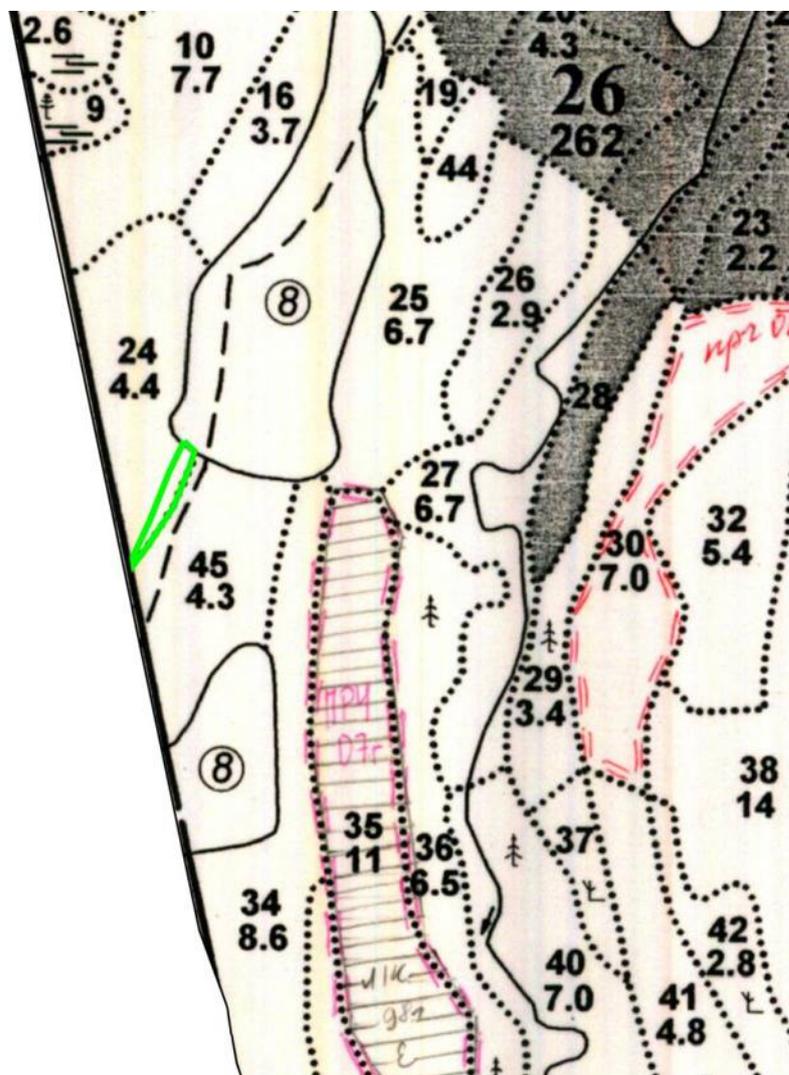

**ОБЩЕСТВО С ОГРАНИЧЕННОЙ ОТВЕТСТВЕННОСТЬЮ
«Петродорпроект»**

Схема расположения проектируемого лесного участка


Субъект Российской Федерации	Республика Карелия
Муниципальное образование	Питкярантский муниципальный район
Категория земель	Земли лесного фонда
Участковое лесничество	Питкярантское участковое лесничество
Квартал	26
Лесотаксационный выдел/часть лесотаксационного выдела	45
Цель предоставления лесного участка	Для размещения автомобильной дороги
Масштаб 1:10000	

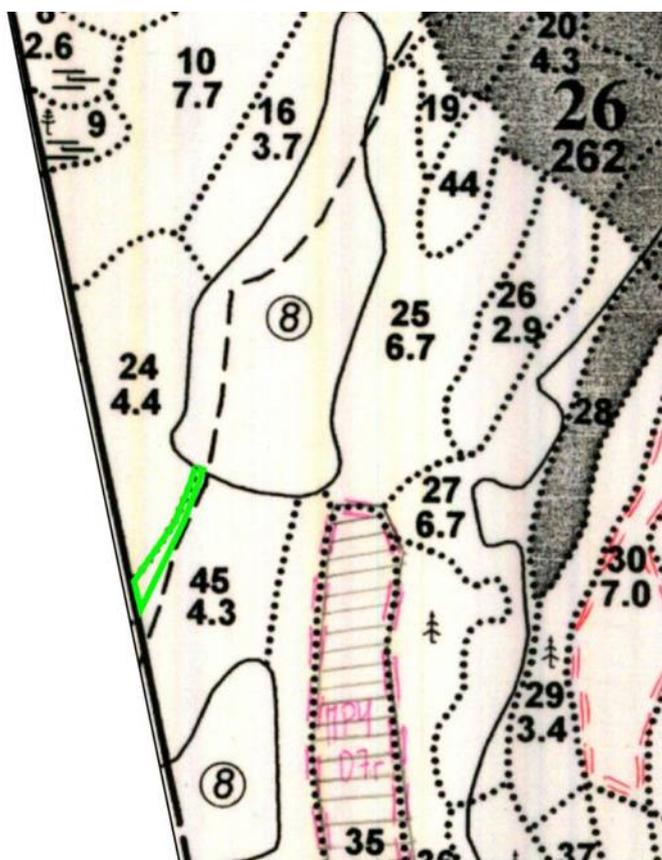

ОБЩЕСТВО С ОГРАНИЧЕННОЙ ОТВЕТСТВЕННОСТЬЮ
«Петродорпроект»

Схема расположения проектируемого лесного участка


Субъект Российской Федерации	Республика Карелия
Муниципальное образование	Питкярантский муниципальный район
Категория земель	Земли лесного фонда
Участковое лесничество	Питкярантское участковое лесничество
Квартал	26
Лесотаксационный выдел/часть лесотаксационного выдела	16
Цель предоставления лесного участка	Для размещения автомобильной дороги
Масштаб 1:10000	

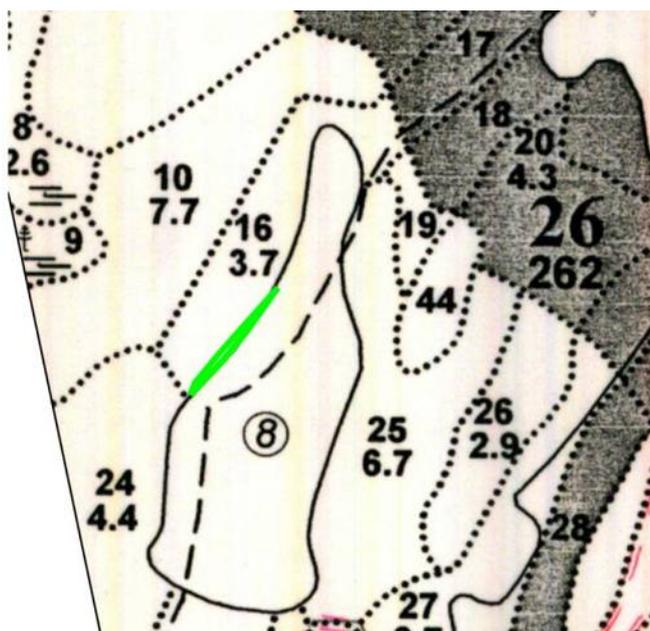

ОБЩЕСТВО С ОГРАНИЧЕННОЙ ОТВЕТСТВЕННОСТЬЮ
«Петродорпроект»

Схема расположения проектируемого лесного участка

Субъект Российской Федерации	Республика Карелия
Муниципальное образование	Питкярантский муниципальный район
Категория земель	Земли лесного фонда
Участковое лесничество	Питкярантское участковое лесничество
Квартал	26
Лесотаксационный выдел/часть лесотаксационного выдела	25
Цель предоставления лесного участка	Для размещения автомобильной дороги
Масштаб 1:10000	

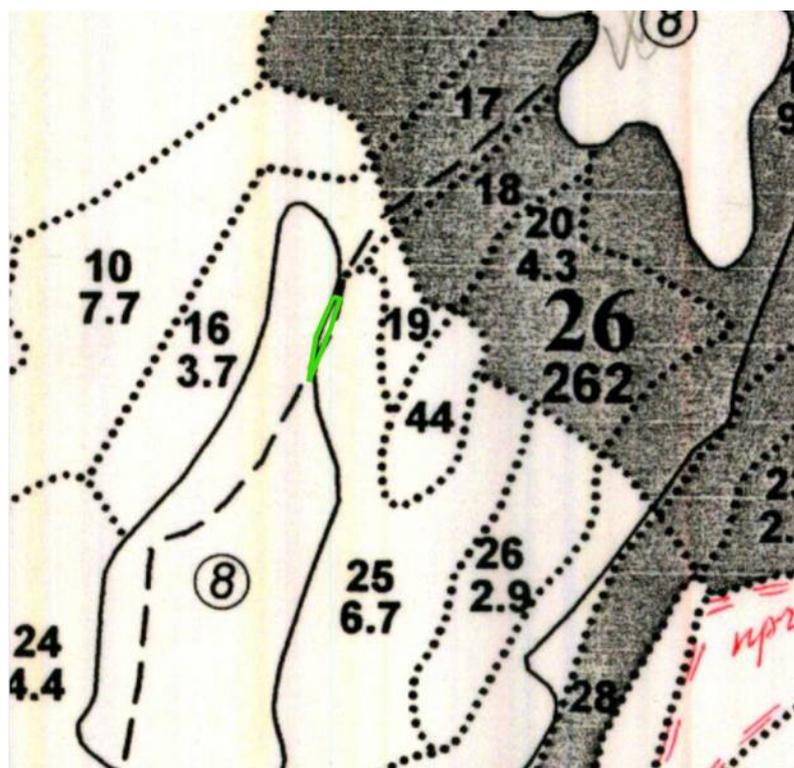

ОБЩЕСТВО С ОГРАНИЧЕННОЙ ОТВЕТСТВЕННОСТЬЮ
«Петродорпроект»

7. Ведомости координат характерных точек образуемых земельных участков

7.1 Перечень координат характерных точек образуемых земельных участков из земель лесного фонда:

10:05:0042502:253 ЗУЗ		
N	X	Y
1	337734,67	1366369,30
2	337769,56	1366385,56
3	337837,43	1366412,48
4	337868,32	1366426,00
5	337851,77	1366442,03
6	337846,22	1366456,47
7	337836,73	1366452,93
8	337788,44	1366431,97
9	337712,65	1366399,08
10	337673,32	1366382,01
11	337734,67	1366369,30
10:05:0042502:183 ЗУ1		
N	X	Y
1	336853,98	1365999,54
2	336853,92	1366000,95
3	336840,43	1366034,74
4	336885,55	1366064,25
5	336945,24	1366095,91
6	336990,29	1366114,59
7	337042,78	1366141,39
8	337121,50	1366188,62
9	337208,84	1366216,76
10	337281,06	1366231,41
11	337336,09	1366244,30
12	337403,52	1366277,38
13	337440,25	1366301,89
14	337447,30	1366304,73

**ОБЩЕСТВО С ОГРАНИЧЕННОЙ ОТВЕТСТВЕННОСТЬЮ
«Петродорпроект»**

15	337536,18	1366308,70
16	337575,64	1366313,93
17	337589,87	1366330,10
18	337589,96	1366337,50
19	337590,06	1366345,14
22	337588,61	1366347,52
23	337597,37	1366349,62
24	337673,32	1366382,01
25	337734,67	1366369,30
26	337712,13	1366358,79
27	337681,47	1366346,20
28	337599,53	1366313,57
29	337520,42	1366295,37
30	337443,24	1366262,47
31	337407,01	1366235,31
32	337315,79	1366201,02
33	337273,38	1366189,66
34	337206,13	1366178,74
35	337134,22	1366154,89
36	337055,77	1366102,27
37	336973,01	1366068,51
38	336924,59	1366044,37
39	336889,69	1366023,94
40	336865,09	1366006,33
41	336853,98	1365999,54
10:05:0042502:253 3У2		
N	X	Y
1	334438,89	1365682,08
2	334445,76	1365687,60
3	334449,52	1365690,56
4	334453,03	1365693,04
6	334492,71	1365702,45
7	334500,37	1365704,25
8	334523,94	1365710,44

ОБЩЕСТВО С ОГРАНИЧЕННОЙ ОТВЕТСТВЕННОСТЬЮ
«Петродорпроект»

9	334540,34	1365716,26
10	334559,50	1365725,92
11	334567,27	1365731,35
12	334573,28	1365738,47
13	334586,35	1365755,44
14	334602,03	1365778,24
15	334622,19	1365807,52
16	334633,74	1365823,38
17	334656,14	1365855,88
18	334666,05	1365871,11
19	334678,58	1365888,16
20	334688,78	1365903,10
21	334748,13	1365990,02
22	334760,55	1366003,05
23	334764,48	1366006,57
24	334763,90	1366003,26
25	334764,86	1366000,82
26	334764,01	1366000,19
27	334753,00	1365987,67
28	334741,26	1365971,71
29	334704,36	1365917,77
30	334650,94	1365839,54
31	334615,20	1365788,59
32	334604,18	1365771,69
33	334590,21	1365751,76
34	334577,22	1365734,76
35	334566,19	1365723,58
36	334561,80	1365720,90
37	334543,29	1365711,67
38	334525,10	1365705,15
39	334503,50	1365699,95
40	334457,14	1365689,15
41	334438,89	1365682,08
10:05:0042502:253 3У5		

ОБЩЕСТВО С ОГРАНИЧЕННОЙ ОТВЕТСТВЕННОСТЬЮ
«Петродорпроект»

N	X	Y
1	338093,55	1366462,64
2	338127,83	1366474,39
3	338167,62	1366507,06
4	338215,39	1366559,11
5	338192,37	1366544,52
6	338153,31	1366515,44
7	338094,64	1366463,43
10:05:0042502:253 ЗУ1		
N	X	Y
1	334346,78	1365290,96
2	334340,55	1365294,54
3	334346,69	1365314,47
4	334364,24	1365358,01
5	334367,76	1365368,31
6	334370,55	1365378,34
7	334378,62	1365412,07
8	334380,69	1365431,83
9	334381,82	1365452,16
10	334369,84	1365455,73
11	334371,34	1365479,71
12	334377,75	1365542,59
13	334380,29	1365565,34
14	334381,45	1365573,55
15	334382,72	1365581,15
16	334384,08	1365588,10
17	334385,52	1365594,39
18	334386,98	1365600,00
19	334388,49	1365605,12
20	334392,95	1365617,66
21	334398,38	1365629,81
22	334404,77	1365641,49
23	334407,79	1365646,19

**ОБЩЕСТВО С ОГРАНИЧЕННОЙ ОТВЕТСТВЕННОСТЬЮ
«Петродорпроект»**

24	334405,83	1365638,91
25	334403,61	1365627,52
26	334400,27	1365590,00
27	334397,66	1365563,18
28	334393,70	1365525,50
29	334389,62	1365482,08
30	334388,29	1365460,04
31	334385,52	1365431,10
32	334385,54	1365429,32
33	334372,63	1365367,49
34	334369,22	1365353,89
35	334346,78	1365290,96
10:05:0042502:181 3Y1		
N	X	Y
1	336323,42	1365907,48
2	336264,86	1365930,03
3	336267,84	1365946,66
4	336318,65	1365933,05
5	336373,68	1365922,21
6	336415,38	1365920,87
7	336421,39	1365921,29
8	336420,21	1365911,37
9	336405,76	1365911,59
10	336372,94	1365916,89
11	336324,44	1365928,09
12	336323,42	1365907,48
10:05:0042502:235 3Y1		
N	X	Y
1	336326,25	1365895,94
2	336323,42	1365907,48
3	336264,92	1365930,23
4	336261,87	1365913,27
5	336270,24	1365910,81
6	336311,64	1365898,66

**ОБЩЕСТВО С ОГРАНИЧЕННОЙ ОТВЕТСТВЕННОСТЬЮ
«Петродорпроект»**

7	336326,25	1365895,94
10:05:0042502:253 ЗУ4		
N	X	Y
1	338368,56	1366689,32
2	338366,37	1366696,38
3	338334,09	1366686,22
4	338277,12	1366662,73
5	338326,33	1366670,71
6	338368,56	1366689,32
10:05:0042502:177 ЗУ1		
1	334018,29	1364547,52
2	334012,14	1364548,64
3	334017,84	1364537,83
4	334018,29	1364547,52

7.2 Перечень координат характерных точек образуемых земельных участков земель запаса и земель, государственная собственность которых не разграничена:

10:05:0042502:ЗУ4		
N	X	Y
1	336264,86	1365930,03
2	336267,84	1365946,66
3	336130,99	1365979,00
4	336040,20	1365977,01
5	336047,07	1365954,02
6	336045,58	1365959,84
7	336128,00	1365965,00
8	336264,86	1365930,03
10:05:0042502:ЗУ3		
N	X	Y
1	334049,02	1364734,48
2	334050,61	1364809,99
3	334051,89	1364814,08
4	334076,56	1364881,83

**ОБЩЕСТВО С ОГРАНИЧЕННОЙ ОТВЕТСТВЕННОСТЬЮ
«Петродорпроект»**

5	334084,11	1364902,30
6	334088,22	1364913,11
7	334102,05	1364942,40
8	334115,20	1364964,84
9	334155,76	1365014,70
10	334179,81	1365039,81
11	334173,90	1365030,43
12	334147,16	1364980,98
13	334128,96	1364947,54
14	334114,52	1364921,15
15	334105,20	1364900,56
16	334084,65	1364845,89
17	334066,93	1364794,30
18	334054,10	1364756,20
19	334051,51	1364746,95
1	334049,02	1364734,48
10:05:0042502:265 3Y1		
№	X	Y
1	334056,40	1364543,15
2	334060,82	1364548,33
3	334063,06	1364561,01
4	334056,58	1364569,08
5	334056,20	1364547,78
1	334056,40	1364543,15
10:05:0042502:3Y1		
N	X	Y
1	334056,20	1364547,78
2	334040,19	1364540,13
3	334042,61	1364610,44
4	334057,49	1364615,57
1	334056,20	1364547,78
10:05:0042502:3Y2		
N	X	Y
1	334023,82	1364546,55

**ОБЩЕСТВО С ОГРАНИЧЕННОЙ ОТВЕТСТВЕННОСТЬЮ
«Петродорпроект»**

2	334018,29	1364547,52
3	334024,449	1364675,423
4	334031,36	1364676,62
1	334023,82	1364546,55
10:05:0042502:266 3У1		
N	X	Y
1	334018,29	1364547,52
2	334012,14	1364548,64
3	334008,89	1364555,23
4	334009,20	1364560,02
5	334019,54	1364573,16
1	334018,29	1364547,52
10:05:0042502: 3У5		
N	X	Y
1	336853,98	1365999,54
2	336853,92	1366000,95
3	336840,43	1366034,74
4	336789,41	1366000,83
5	336764,44	1365987,98
6	336761,64	1365973,53
7	336773,76	1365966,72
8	336738,56	1365953,36
9	336658,68	1365944,66
10	336586,69	1365931,80
11	336582,95	1365945,99
12	336517,14	1365931,56
13	336469,00	1365921,00
14	336420,21	1365911,37
15	336405,53	1365911,59
16	336372,59	1365916,97
17	336324,44	1365928,09
18	336323,42	1365907,48
19	336402,93	1365897,68
20	336439,06	1365895,27

**ОБЩЕСТВО С ОГРАНИЧЕННОЙ ОТВЕТСТВЕННОСТЬЮ
«Петродорпроект»**

21	336482,87	1365906,48
22	336648,57	1365935,24
23	336736,43	1365944,88
24	336785,69	1365966,22
25	336797,38	1365964,97
1	336853,98	1365999,54
10:05:0042502: 3У6		
N	X	Y
1	337589,87	1366330,10
2	337589,96	1366337,50
3	337473,70	1366315,35
4	337447,30	1366304,73
5	337536,18	1366308,70
6	337575,64	1366313,93
10:05:0042502:216 3У1		
N	X	Y
1	337589,96	1366337,50
2	337590,06	1366345,14
3	337588,61	1366347,51
4	337500,95	1366326,31
5	337473,70	1366315,35
6	337573,95	1366334,45
1	337589,96	1366337,50
10:05:0042502:3У7 3У1		
N	X	Y
1	337868,32	1366426,00
2	337851,77	1366442,03
3	337886,80	1366466,20
4	337957,80	1366480,25
5	338058,85	1366487,48
6	338123,80	1366493,09
7	338213,81	1366599,10
8	338326,32	1366670,67
9	338336,18	1366675,05

**ОБЩЕСТВО С ОГРАНИЧЕННОЙ ОТВЕТСТВЕННОСТЬЮ
«Петродорпроект»**

10	338368,57	1366689,32
11	338379,45	1366653,67
12	338306,42	1366627,42
13	338254,66	1366596,33
14	338215,00	1366558,74
15	338192,37	1366544,52
16	338153,31	1366515,44
17	338094,64	1366463,43
18	338093,55	1366462,64
19	338081,20	1366458,41
20	338031,89	1366454,44
21	337927,29	1366445,84
22	337894,95	1366436,92
10:05:0042502:217 3У1		
N	X	Y
1	337851,77	1366442,03
2	337846,20	1366456,56
3	337886,36	1366471,39
4	337974,52	1366492,71
5	337939,13	1366554,63
6	338136,32	1366654,53
7	338180,71	1366595,49
8	338211,91	1366614,32
9	338277,12	1366662,67
10	338326,17	1366670,64
11	338213,80	1366599,09
12	338123,93	1366493,08
13	338058,96	1366487,45
14	337957,81	1366480,25
15	337886,80	1366466,20
10:05:0042502: 3У8		
N	X	Y
1	333142,49	1362536,72

**ОБЩЕСТВО С ОГРАНИЧЕННОЙ ОТВЕТСТВЕННОСТЬЮ
«Петродорпроект»**

2	333130,71	1362510,40
3	333118,21	1362503,99
4	333104,36	1362506,29

7.3 Перечень координат характерных точек образуемых земельных участков из земель сельскохозяйственного назначения:

10:05:0042502:225 ЗУ1		
N	X	Y
1	336051,07	1365934,84
2	336047,07	1365954,02
3	336045,58	1365959,84
4	336128,00	1365965,00
5	336264,86	1365930,03
6	336262,28	1365915,65
7	336218,70	1365927,42
8	336199,65	1365930,24
9	336174,59	1365936,61
10	336133,93	1365943,21
11	336089,55	1365943,85
10:05:0042502:14 ЗУ1		
N	X	Y
1	334285,37	1365098,25
2	334328,40	1365124,26
3	334306,95	1365157,20
4	334289,73	1365138,37
5	334268,22	1365116,16
10:05:0042502:203 ЗУ1		
N	X	Y
1	334387,51	1363589,79
2	334385,99	1363604,29
3	334383,25	1363618,44
4	334379,22	1363632,56
5	334373,98	1363646,23

ОБЩЕСТВО С ОГРАНИЧЕННОЙ ОТВЕТСТВЕННОСТЬЮ
«Петродорпроект»

6	334371,58	1363651,54
7	334368,69	1363657,37
8	334365,64	1363663,04
9	334362,12	1363669,18
10	334358,10	1363675,73
11	334353,61	1363682,68
12	334347,93	1363691,09
13	334341,36	1363700,56
14	334294,46	1363767,91
15	334289,28	1363775,79
16	334287,36	1363778,83
17	334279,68	1363860,91
18	334279,68	1363893,20
19	334282,71	1363926,24
20	334288,97	1363962,44
21	334289,69	1363965,35
22	334291,42	1363972,88
23	334292,81	1363979,84
24	334293,88	1363986,22
25	334294,65	1363991,98
26	334295,07	1363995,84
27	334295,72	1364005,63
28	334295,79	1364015,45
29	334295,28	1364025,25
30	334294,20	1364035,01
31	334265,33	1364033,05
32	334278,68	1363967,28
33	334276,88	1363948,83
34	334252,99	1363874,40
35	334249,37	1363851,44
36	334249,91	1363826,26
37	334255,07	1363806,39
38	334315,55	1363725,81
39	334353,34	1363666,19

**ОБЩЕСТВО С ОГРАНИЧЕННОЙ ОТВЕТСТВЕННОСТЬЮ
«Петродорпроект»**

40	334377,48	1363622,50
41	334386,59	1363592,16
10:05:0042502:158 ЗУ1		
N	X	Y
1	336773,76	1365966,72
2	336761,64	1365973,53
3	336764,44	1365987,98
4	336733,11	1365969,02
5	336608,93	1365948,13
6	336582,93	1365945,99
7	336586,69	1365931,80
8	336658,52	1365944,63
9	336738,56	1365953,36
10:05:0042502:159 ЗУ1		
N	X	Y
1	336785,69	1365966,22
2	336797,38	1365964,97
3	336769,24	1365947,78
4	336773,13	1365945,47
5	336756,48	1365932,06
6	336713,27	1365934,35
7	336526,67	1365899,07
8	336469,39	1365890,19
9	336432,63	1365887,17
10	336407,66	1365886,66
11	336383,35	1365885,65
12	336367,41	1365882,04
13	336326,27	1365895,95
14	336323,42	1365907,48
15	336402,93	1365897,68
16	336439,06	1365895,27
17	336482,87	1365906,48
18	336648,53	1365935,24
19	336736,43	1365944,88

ОБЩЕСТВО С ОГРАНИЧЕННОЙ ОТВЕТСТВЕННОСТЬЮ
«Петродорпроект»

10:05:0042502:225 ЗУ2		
N	X	Y
1	336421,00	1365918,01
2	336420,21	1365911,37
3	336469,00	1365921,00
4	336517,14	1365931,56
5	336475,26	1365923,20