

**Государственный комитет по государственной регистрации и кадастру Республики Крым**

(полное наименование органа кадастрового учета)

КП.1

**КАДАСТРОВЫЙ ПАСПОРТ**

Здания
(вид объекта недвижимого имущества)

Лист №	1	Всего листов:	2
--------	---	---------------	---

"11" октября 2016 г. № 90-02/2016-530024	
Кадастровый номер:	90:07:210101:396
Номер кадастрового квартала:	90:07:210101
Предыдущие номера:	—
Дата внесения номера в государственный кадастр недвижимости:	11.10.2016

Списание объекта недвижимого имущества:

1	Адрес (описание местоположения):	Республика Крым, р-н Ленинский, с Новониколаевка, ул Чуба, д 37		
2	Основная характеристика:	площадь	3141.1	кв.м
		(тип)	(значение)	(единица измерения)
3	Назначение:	Нежилое здание		
4	Наименование:	школа		
5	Количество этажей, в том числе подземных этажей:	3		
6	Материал наружных стен:	Из прочих материалов		
7	Год ввода в эксплуатацию (завершения строительства):	1969		
8	Кадастровая стоимость (руб.):	—		
9	Кадастровый номер земельного участка (участков), в пределах которого расположен объект недвижимого имущества:	—		
10	Степень готовности объекта незавершенного строительства (%):	—		
11	Кадастровые номера помещений, расположенных в здании или сооружении:	—		
12	Сведения о правах:	—		
13	Сведения о включении в реестр объектов культурного наследия:	—		
14	Особые отметки:	Литера А; СК кадастрового округа, зона 2		
15	Сведения о кадастровых инженерах:	Асанова Элеонора Ризаевна, 82-16-490, ООО "Крымсетьэнергопроект", 26.09.2016 г.		
15	Дополнительные сведения:			
	16.1	Кадастровые номера объектов недвижимости, образованных с объектом недвижимости:	—	
	16.2	Кадастровые номера объектов недвижимости, образованных из объекта недвижимости:	—	
	16.3	Кадастровые номера объектов, подлежащих снятию с кадастрового учета:	—	
17	Характер сведений государственного кадастра недвижимости (статус записи об объекте). Сведения об объекте недвижимости имеют статус <b>учтенные</b> .			

<b>СПЕЦИАЛИСТ - ЭКСПЕРТ</b>	М.П.	<b>ЗАХАРЧЕНКО И В</b>
(полное наименование должности)	(подпись)	(инициалы, фамилия)




## КАДАСТРОВЫЙ ПАСПОРТ

Здания (вид объекта недвижимого имущества)	
Лист №	2
Всего листов:	2

"11" октября 2016 г. № 90-02/2016-530024	
Кадастровый номер:	90:07:210101:396

Схема расположения объекта недвижимого имущества на земельном участке(ах):

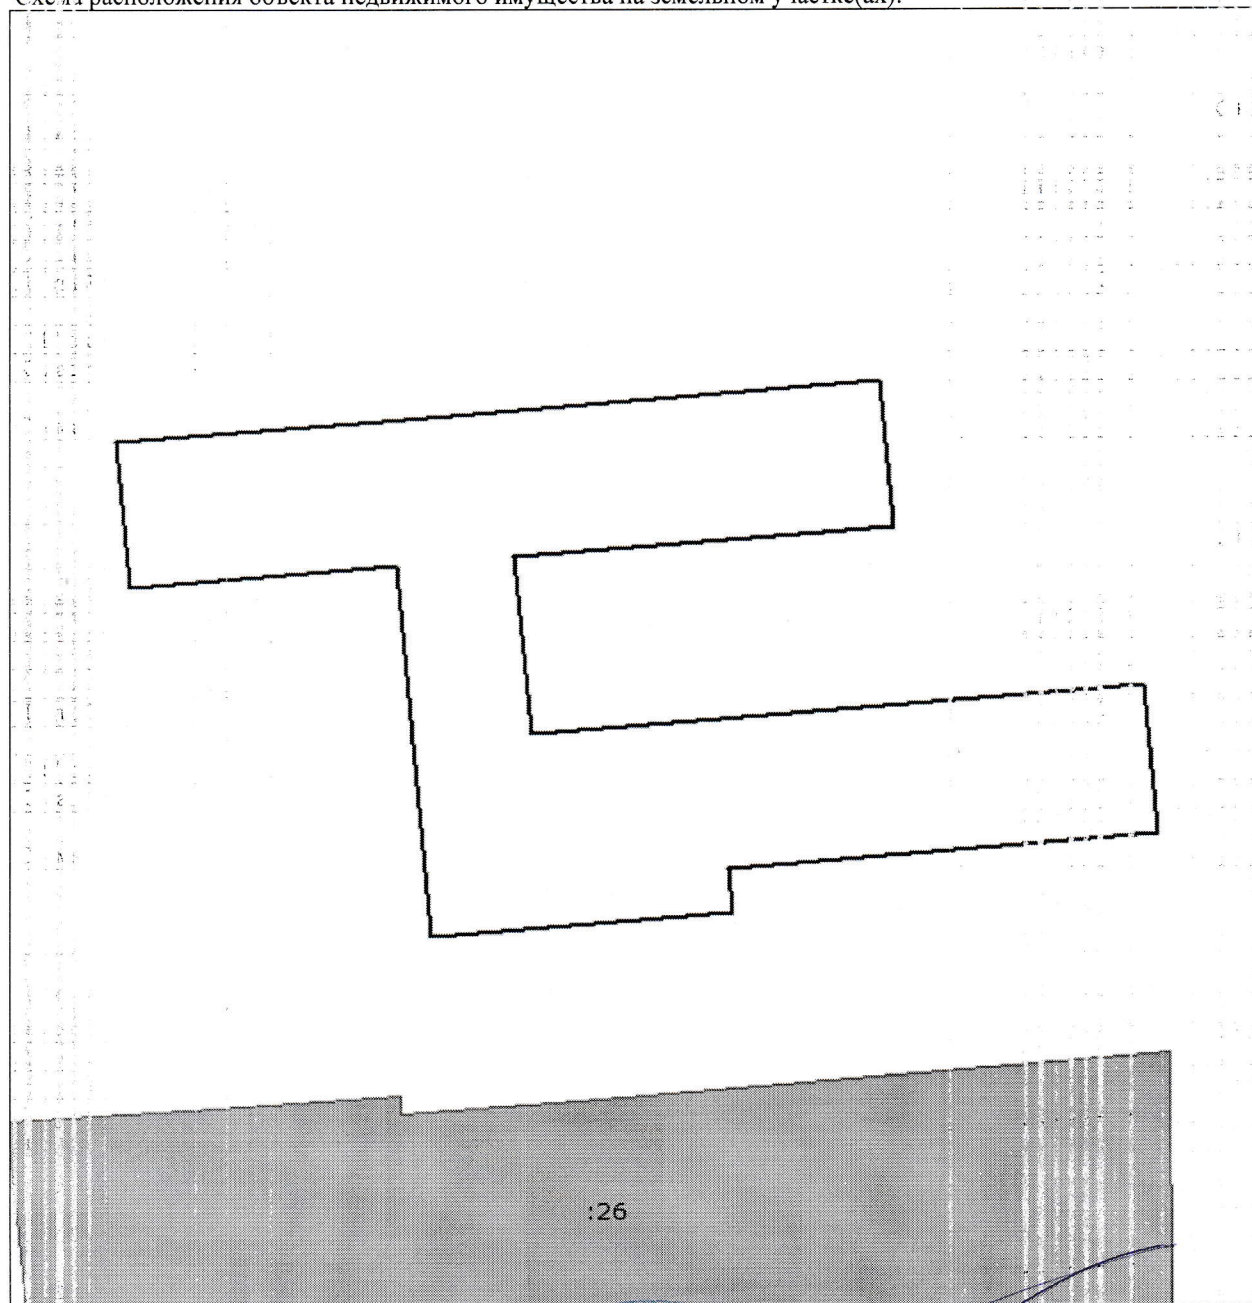

Масштаб 1: 600

<b>СПЕЦИАЛИСТ - ЭКСПЕРТ</b> (полное наименование должности)	<b>М.П.</b> (подпись)	<b>ЗАХАРЧЕНКО И В</b> (инициалы, фамилия)
--	--------------------------	--

