
**Схема расположения земель или земельного участка
на кадастровом плане территории**


Условный номер земельного участка :ЗУ1

Площадь земельного участка **555 кв.м.**

Система координат МСК-10

Обозначение характерных точек границ	Координаты, м	
	X	Y
н1	293078.66	1475722.06
н2	293067.63	1475692.89
н3	293056.60	1475663.72
н4	293045.57	1475634.56
н5	293034.54	1475605.39
н6	293023.46	1475576.07
н7	293021.79	1475536.43
н8	293020.13	1475496.96
н9	293017.33	1475454.85
н10	293019.33	1475454.71
н11	293022.13	1475496.85
н12	293023.79	1475536.34
н13	293025.44	1475575.66
н14	293036.42	1475604.68
н15	293047.44	1475633.85
н16	293058.47	1475663.02
н17	293069.50	1475692.19
н18	293080.53	1475721.36

Схема расположения границ публичного сервитута в отношении земель и земельных участков в целях размещения
 линейного объекта
 «Строительство ВЛИ-0,4кВ от опоры №33.2 ВЛИ-0,4кВ ф.2 от ТП-1223 для технологического присоединения дома по
 адресу: Олонецкий р-он, п. Интерпоселок (к.н. 10:14:0040706:21)»

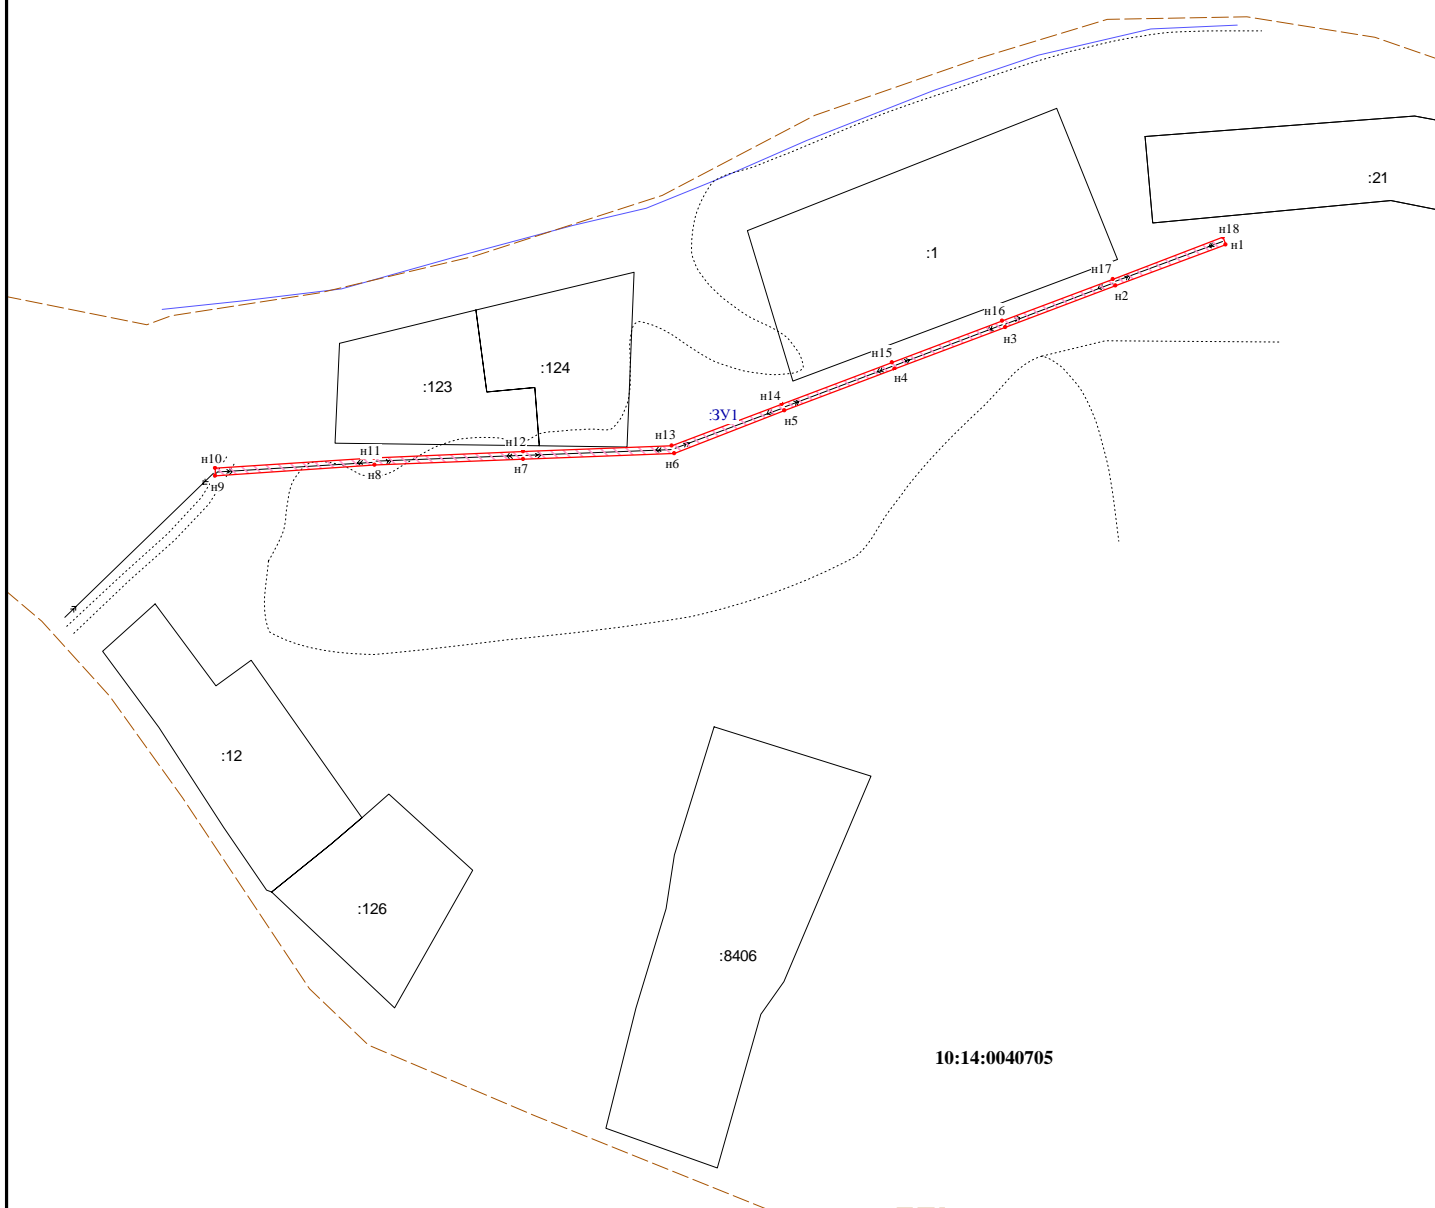

Система координат МСК-10

Масштаб 1:2000

Лист 2 Листов 2 Формат А4

УСЛОВНЫЕ ОБОЗНАЧЕНИЯ:

- граница публичного сервитута

● 1 - обозначение характерных точек границ публичного сервитута

:315 - кадастровый номер земельного участка

10:20:0030209 - номер кадастрового квартала

— — границы земельных участков

- - - - граница кадастрового квартала

— — — — — границы муниципальных образований/населенных пунктов

— — — — — охранный зона объекта

— — — — — ось проектируемого газопровода

Ж - жилой объект

Н - нежилой объект

ул. Филиппова - обозначение улицы

грунт, асфальт, Г, А - обозначение дорожного покрытия