





Схема территории объекта МДОУ «Детский сад №22»

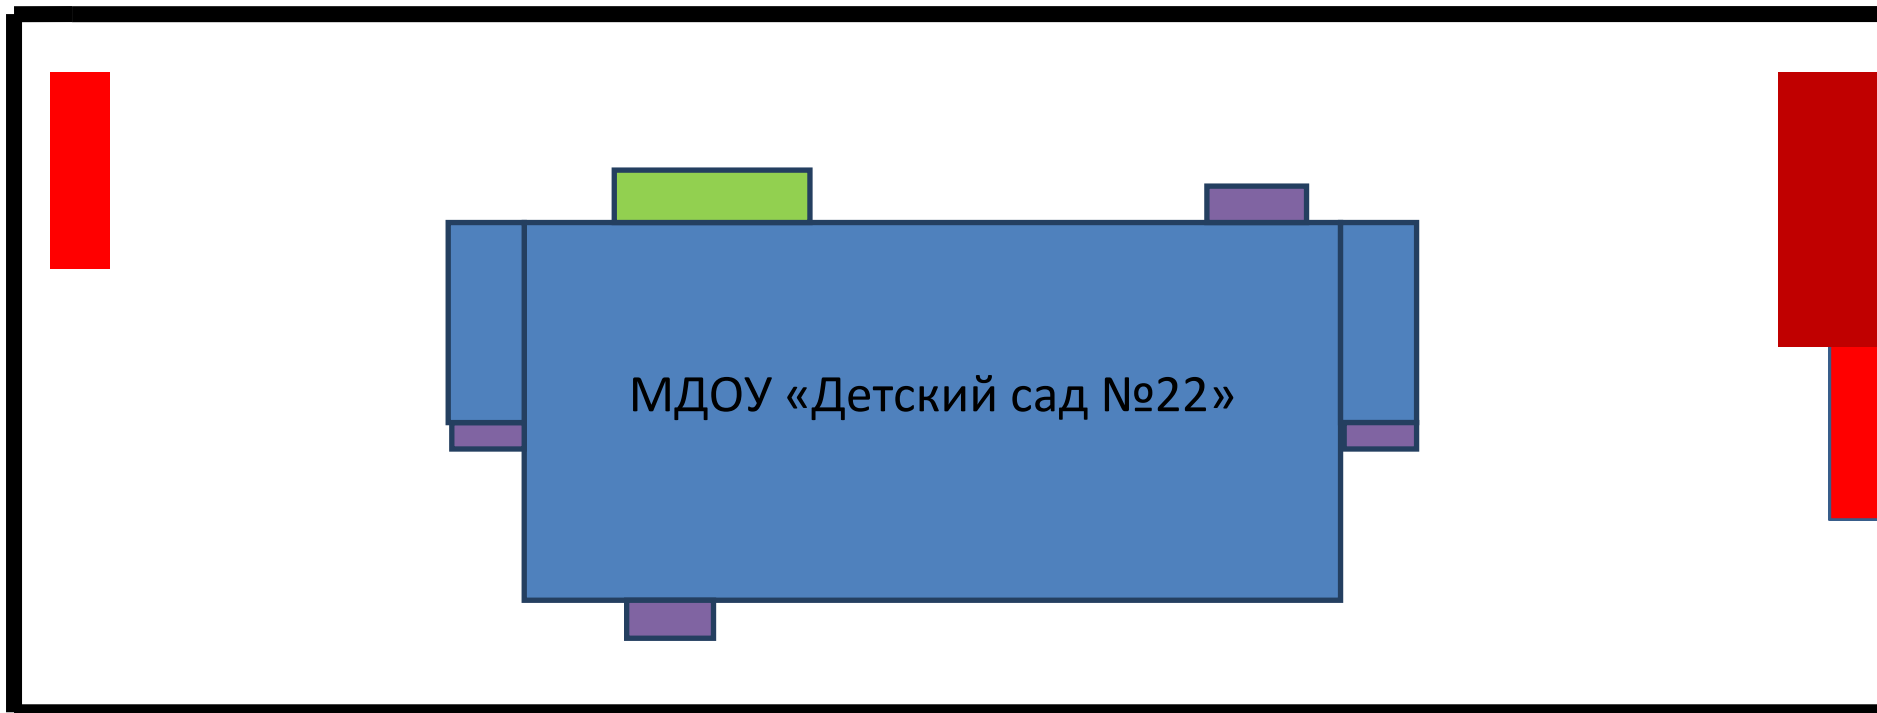


 -Центральный вход в здание, домофон, звонок.

 - Вход в здание

 вход для выезда ТС)

 -Центральная калитка для входа, выхода людей.

 Калитка для входа выхода людей.