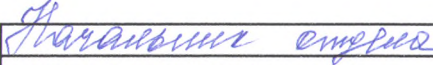



Выписка из Единого государственного реестра недвижимости об основных характеристиках и зарегистрированных правах на объект недвижимости
Сведения о зарегистрированных правах

Сооружение			
вид объекта недвижимости			
Лист №1 Раздел 2	Всего листов раздела 2: 1	Всего разделов: 3	Всего листов выписки: 3
2 марта 2020г.			
Кадастровый номер:		24:45:0000000:4160	

1	Правообладатель (правообладатели):	1.1	Муниципальное бюджетное дошкольное образовательное учреждение детский сад "Теремок", ИНН: 2445003190, ОГРН: 1142448000628
2	Вид, номер и дата государственной регистрации права:	2.1	Оперативное управление 24:45:0000000:4160-24/115/2019-2 24.12.2019 09:25:43
4	Ограничение прав и обременение объекта недвижимости:	не зарегистрировано	
1	Правообладатель (правообладатели):	1.2	Муниципальное образование город Бородино Красноярского края
2	Вид, номер и дата государственной регистрации права:	2.2	Собственность 24-24-04/002/2013-258 01.02.2013 00:00:00
4	Ограничение прав и обременение объекта недвижимости:	не зарегистрировано	
5	Сведения о наличии решения об изъятии объекта недвижимости для государственных и муниципальных нужд:	данные отсутствуют	
6	Сведения об осуществлении государственной регистрации сделки, права, ограничения права без необходимого в силу закона согласия третьего лица, органа:	данные отсутствуют	

		
полное наименование должности	подпись	инициалы, фамилия

И.П.

Выписка из Единого государственного реестра недвижимости об основных характеристиках и зарегистрированных правах на объект недвижимости



Описание местоположения объекта недвижимости

Сооружение			
вид объекта недвижимости			

Лист №1 Раздел 4	Всего листов раздела 4: 1	Всего разделов: 3	Всего листов выписки: 3
------------------	---------------------------	-------------------	-------------------------

2 марта 2020г.	
Кадастровый номер:	24:45:0000000:4160

Схема расположения объекта недвижимости (части объекта недвижимости) на земельном участке(ах)

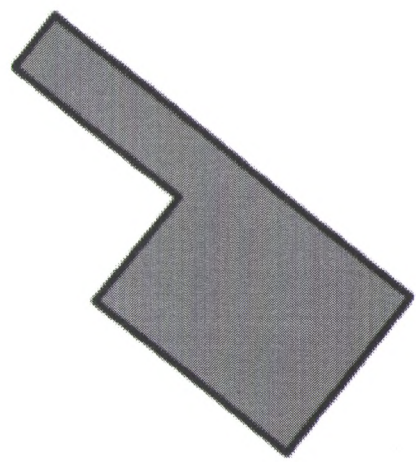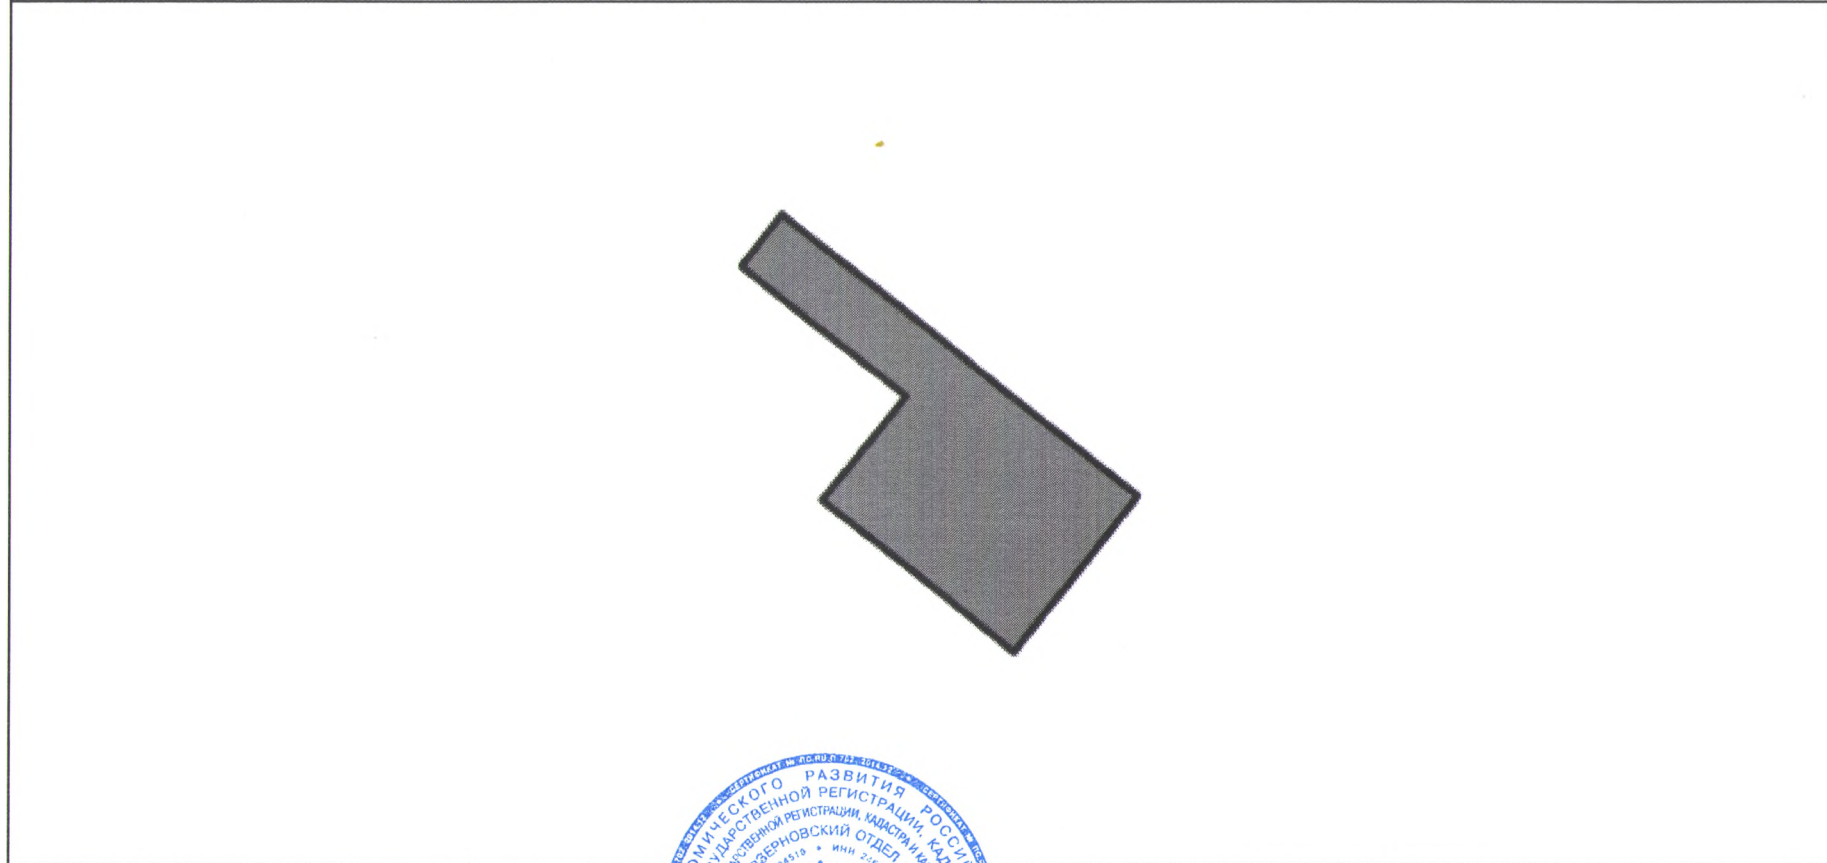

Масштаб 1:200	Условные обозначения
---------------	----------------------

<i>Народович отделе</i>	<i>h</i>	<i>М.А. Таркина</i>
полное наименование должности	подпись	инициалы, фамилия



МП.