


2.ТИПОВЫЕ ПЛАН СХЕМЫ ОУ


2.1 План-схема района расположения ОУ, пути движения транспортных средств и детей.

Схема.

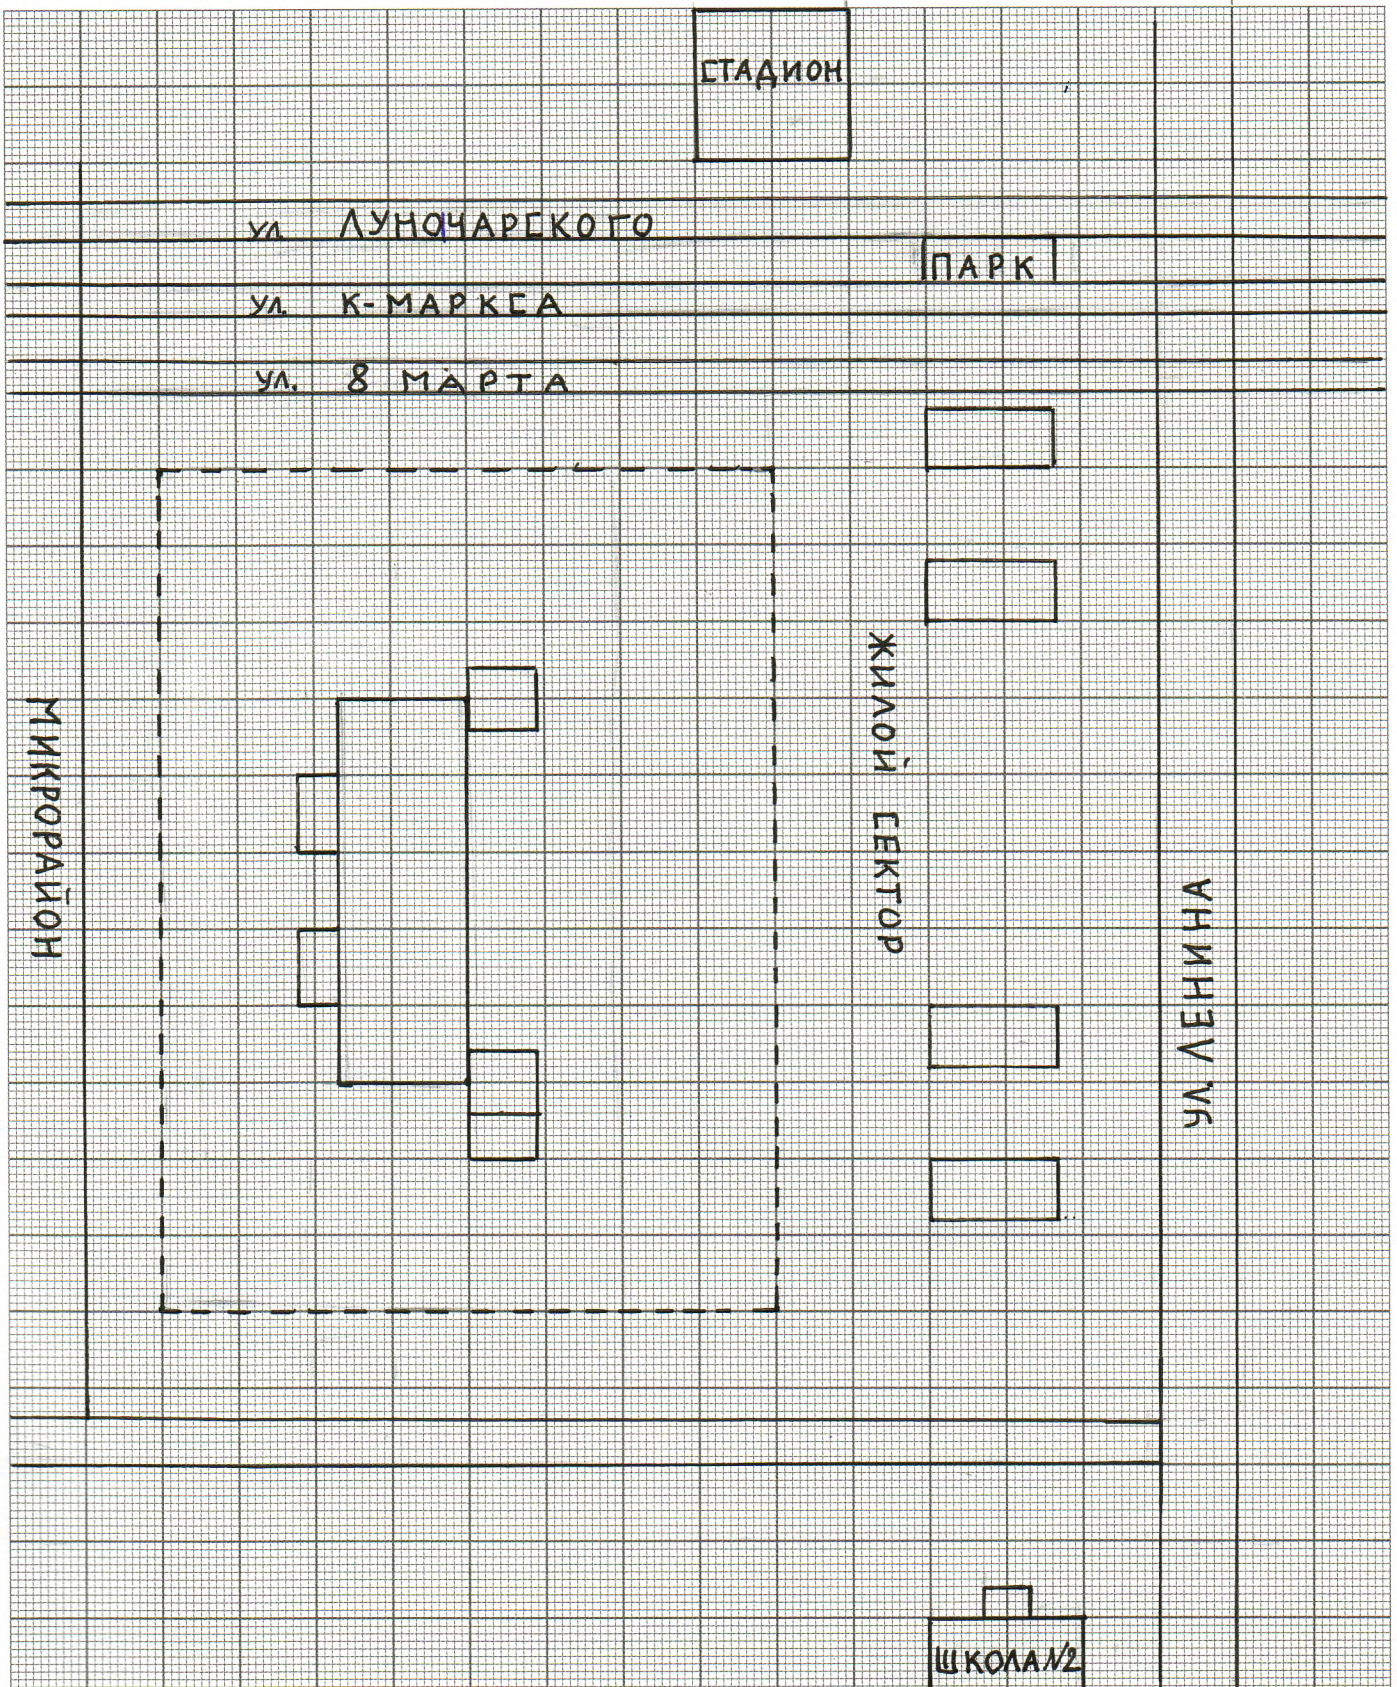

2.2 Схема организации дорожного движения в непосредственной близости от образовательного учреждения с размещением соответствующих технических средств организации дорожного движения, маршруты движения детей и расположение парковочных мест автотранспорта.

Схема.

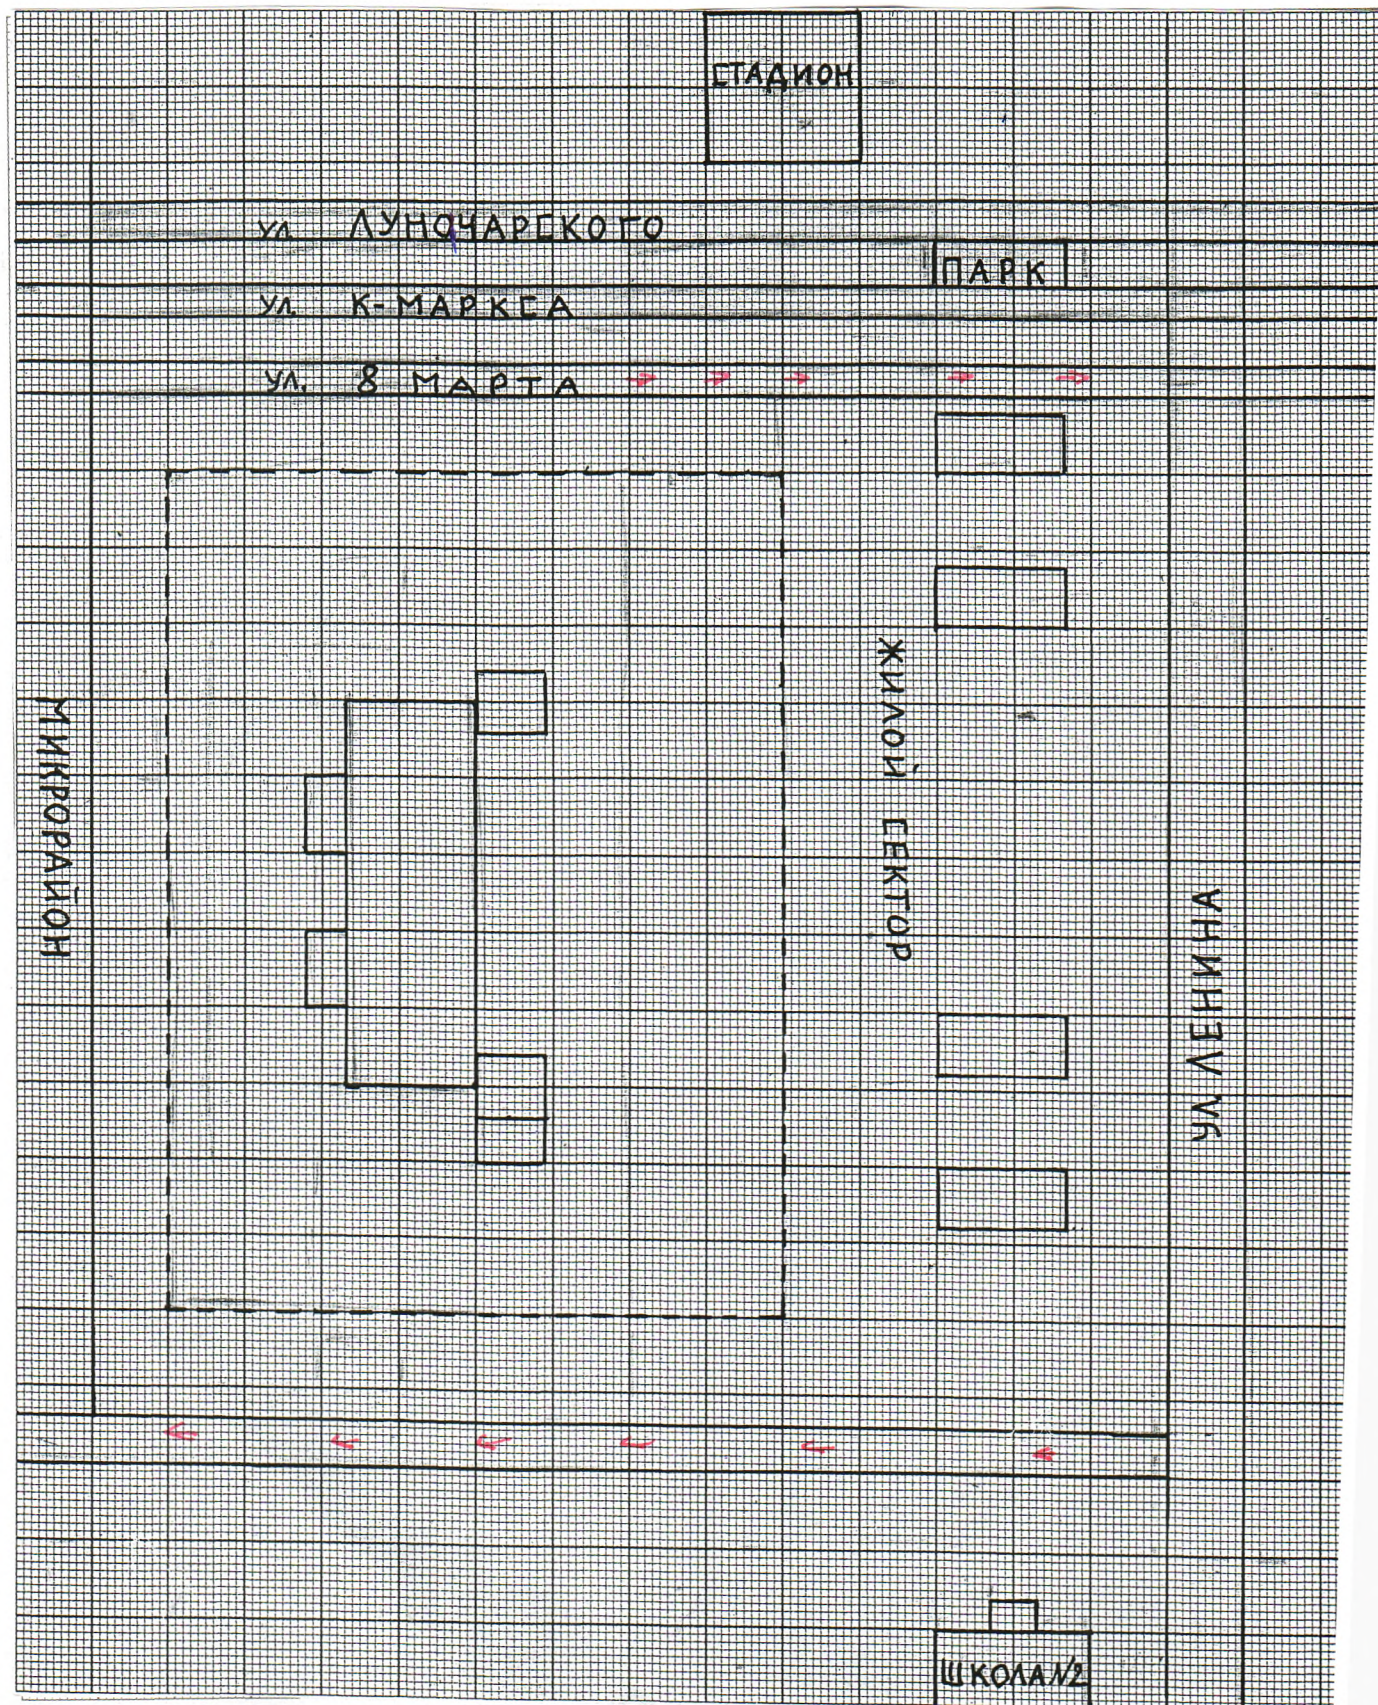

2.3 Маршруты движения организованных групп детей от ОУ к стадиону, парку или к спортивно-оздоровительному комплексу.

Схема.

