





Вид "А"

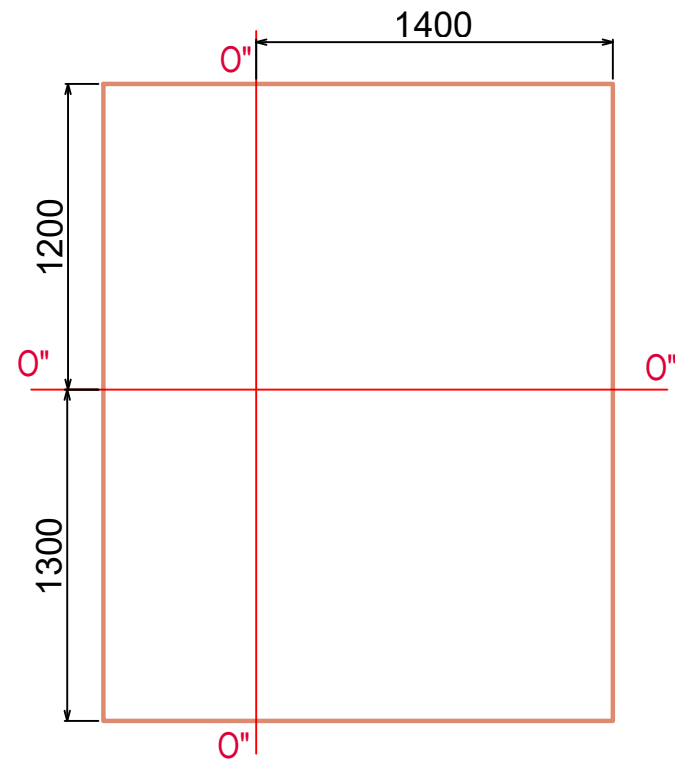

Вид "Б"

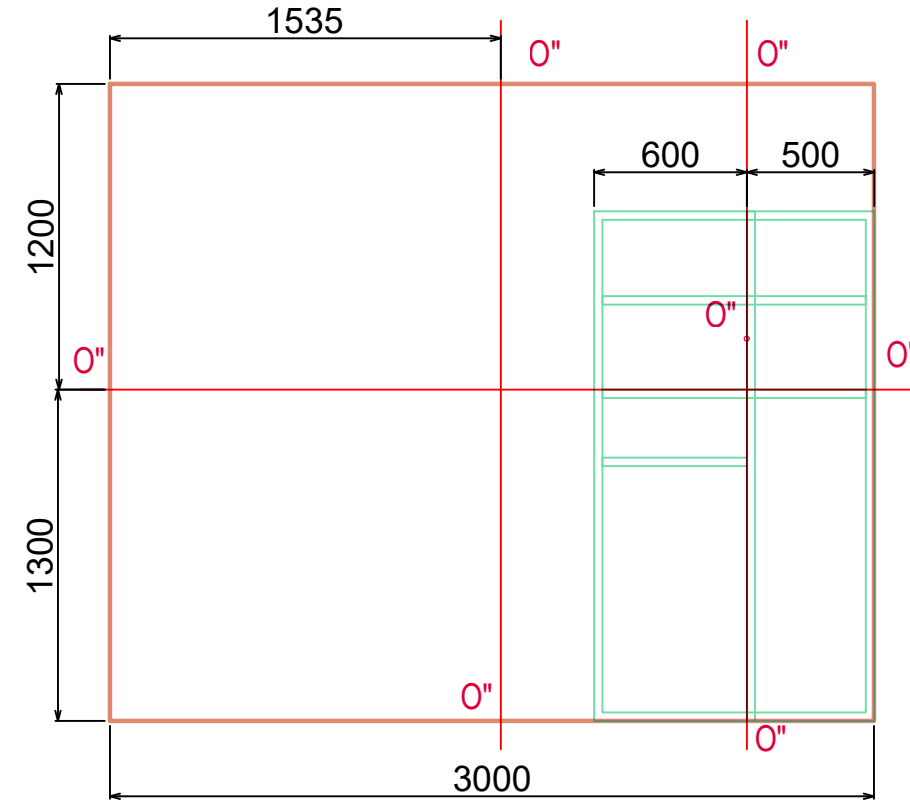

Вид "В"

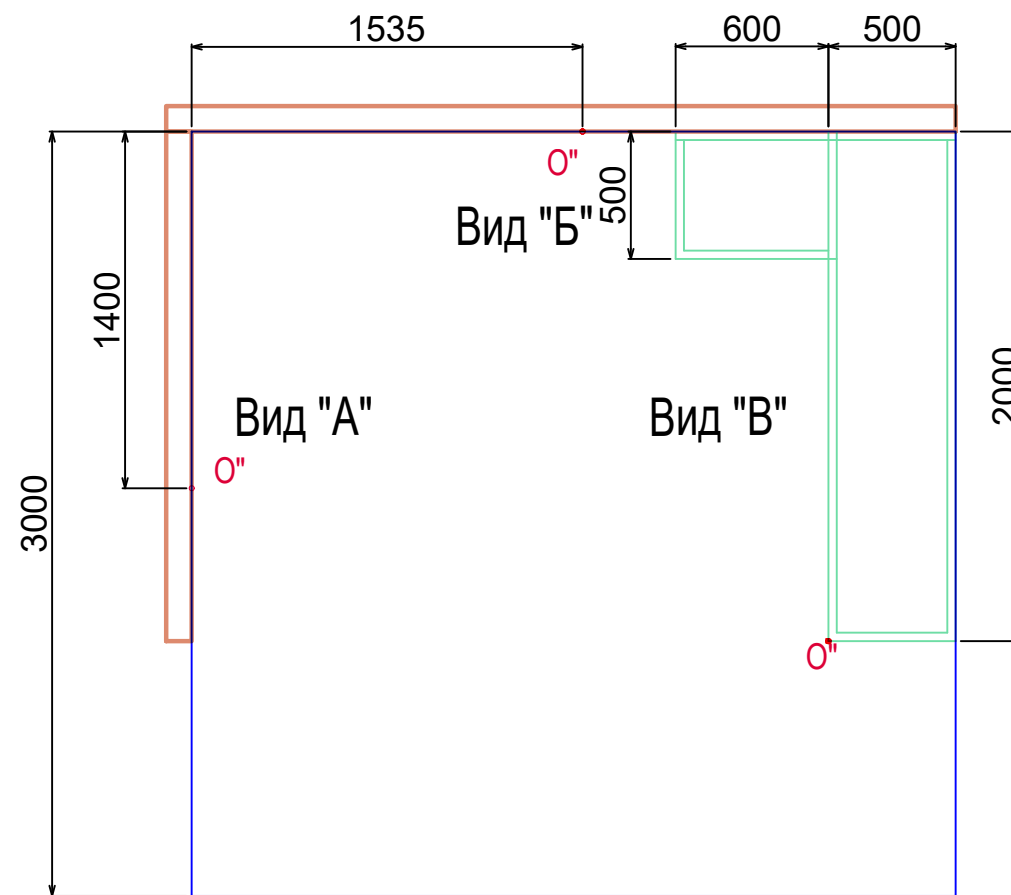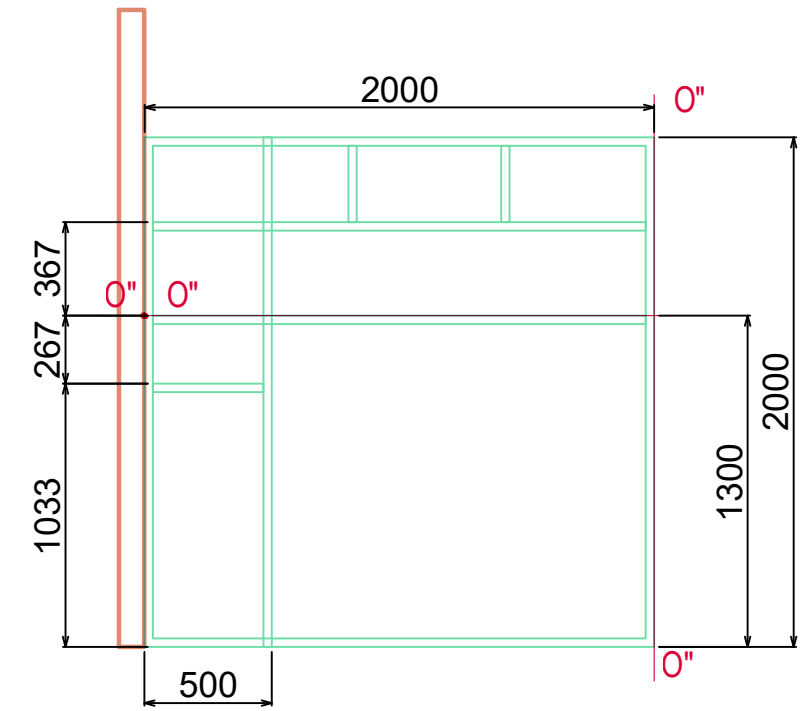

						РЕГИОНАЛЬНЫЙ ЧЕМПИОНАТ "ПРОФЕССИОНАЛЫ" 2023					
Изм.	Кол.уч.	Лист	№ док.	Подпись	Дата	Нулевые линии.					
Разработал	Леобакин А.П.								Стадия	Лист	Листов
Гл. эксперт									КЗ	2	
Менеджер									Компетенция		
соребновани						15 Сантехника и отопление					