


# СХЕМА

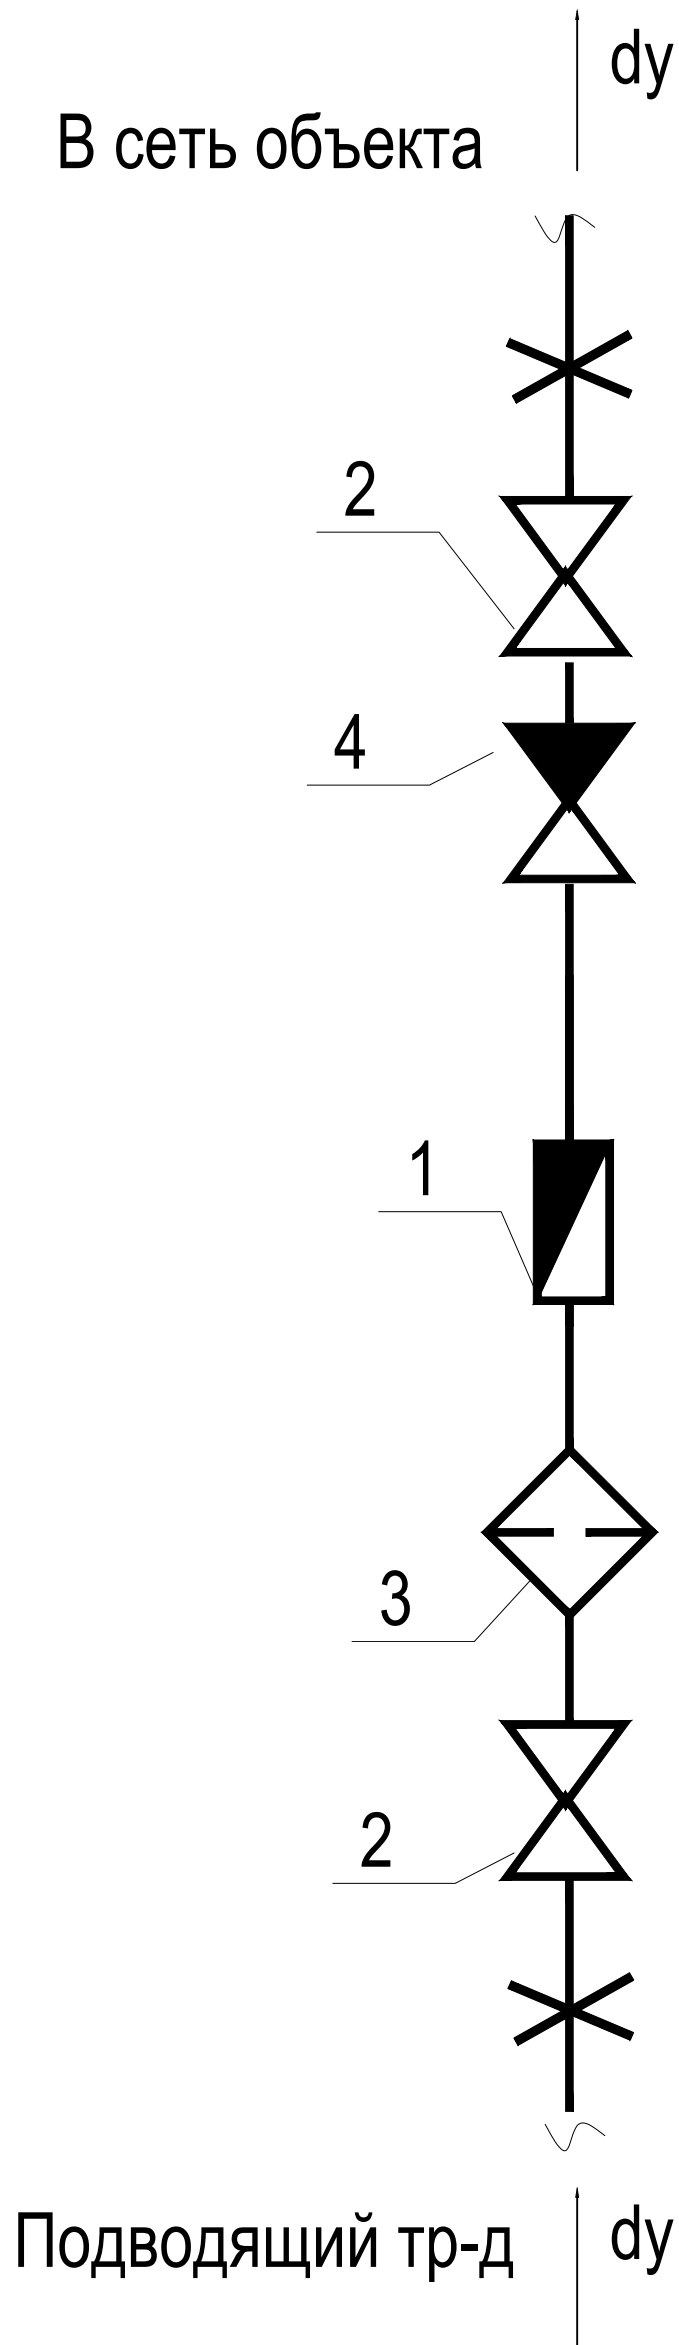

						РЕГИОНАЛЬНЫЙ ЧЕМПИОНАТ "ПРОФЕССИОНАЛЫ" 2023					
Изм.	Кол.уч.	Лист	№ док	Подпись	Дата	Схема					
Разработал	Леобакин А.П.								Стадия	Лист	Листов
Гл. эксперт									КЗ	5	
Менеджер соревнований									Компетенция 15 Сантехника и отопление		