



Модуль В


Вид справа

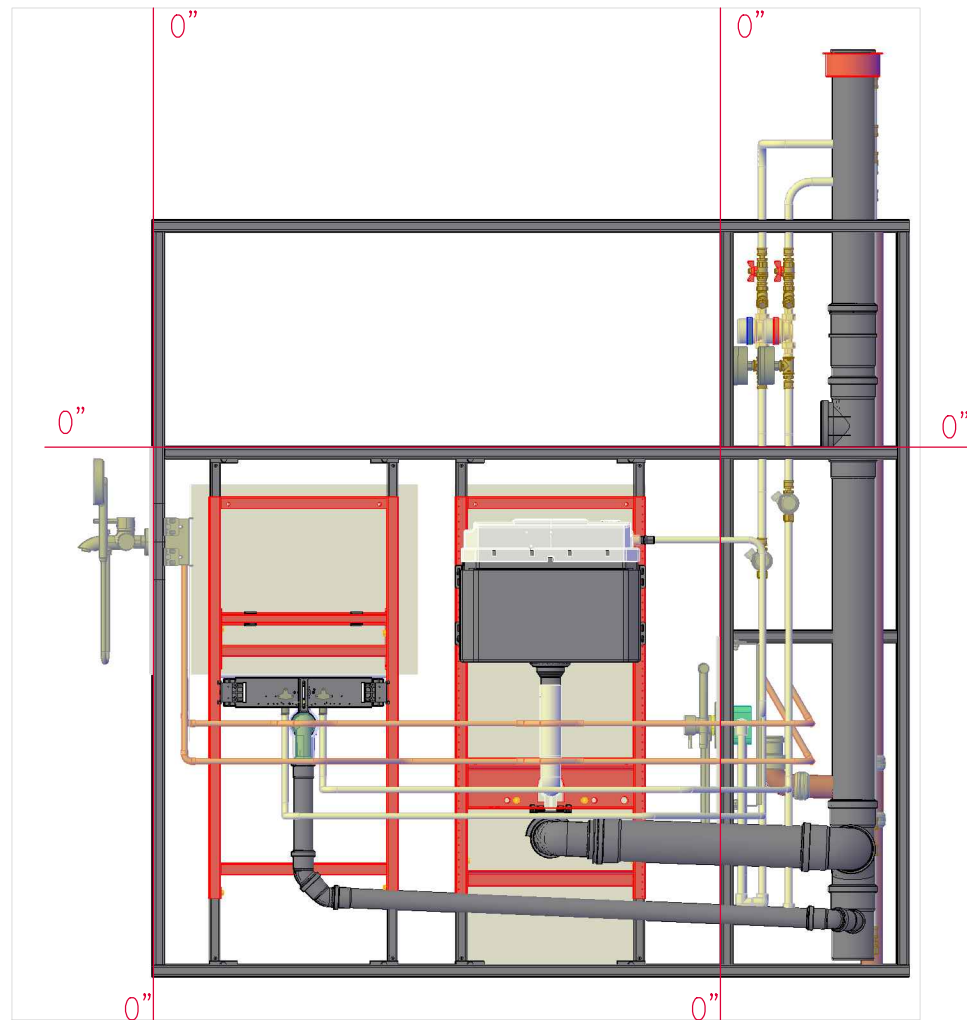


Вид спереди

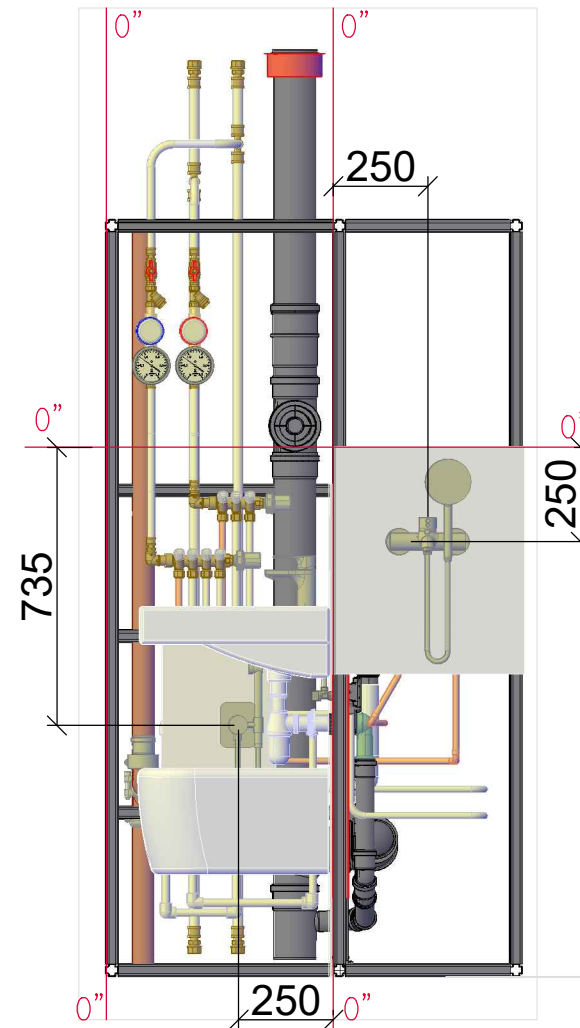

Вид слева

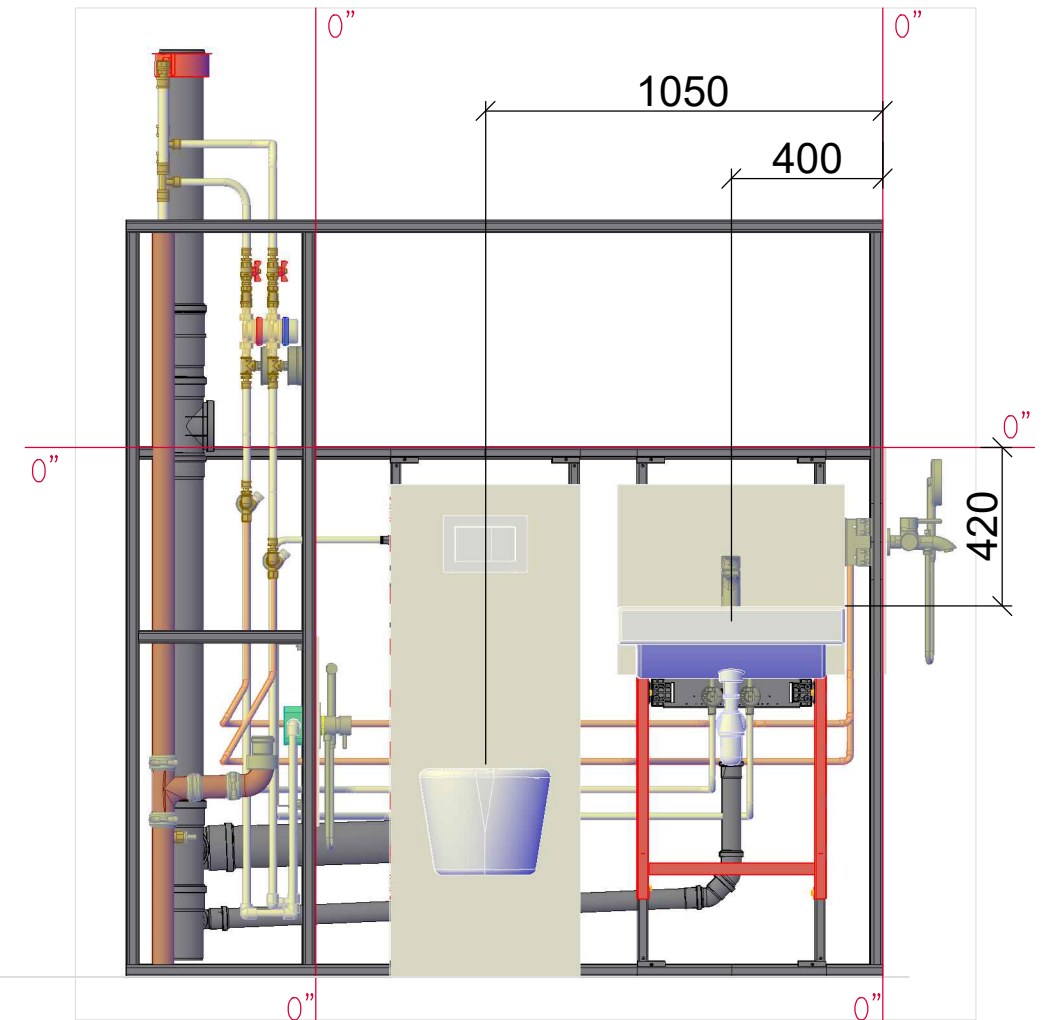

Вид сверху

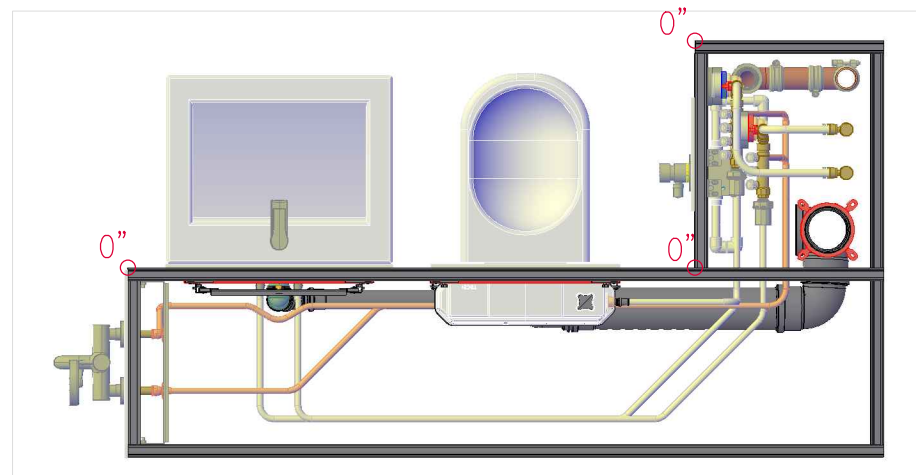

					Региональный этап всероссийского чемпионата по профессиональному мастерству			
					ПРОФЕССИОНАЛЫ 2024			
Изм.	Лист	Идокум.	Подпись	Дата	Компетенция 15 Сантехника и отопление	Стадия	Лист	Листов
Гл.эксперт							4	8
Менеджер компетенции		Дюков К.В.			Конкурсное задание Модуль В			
Утвердил								