


Модуль Г. "Теплый пол"

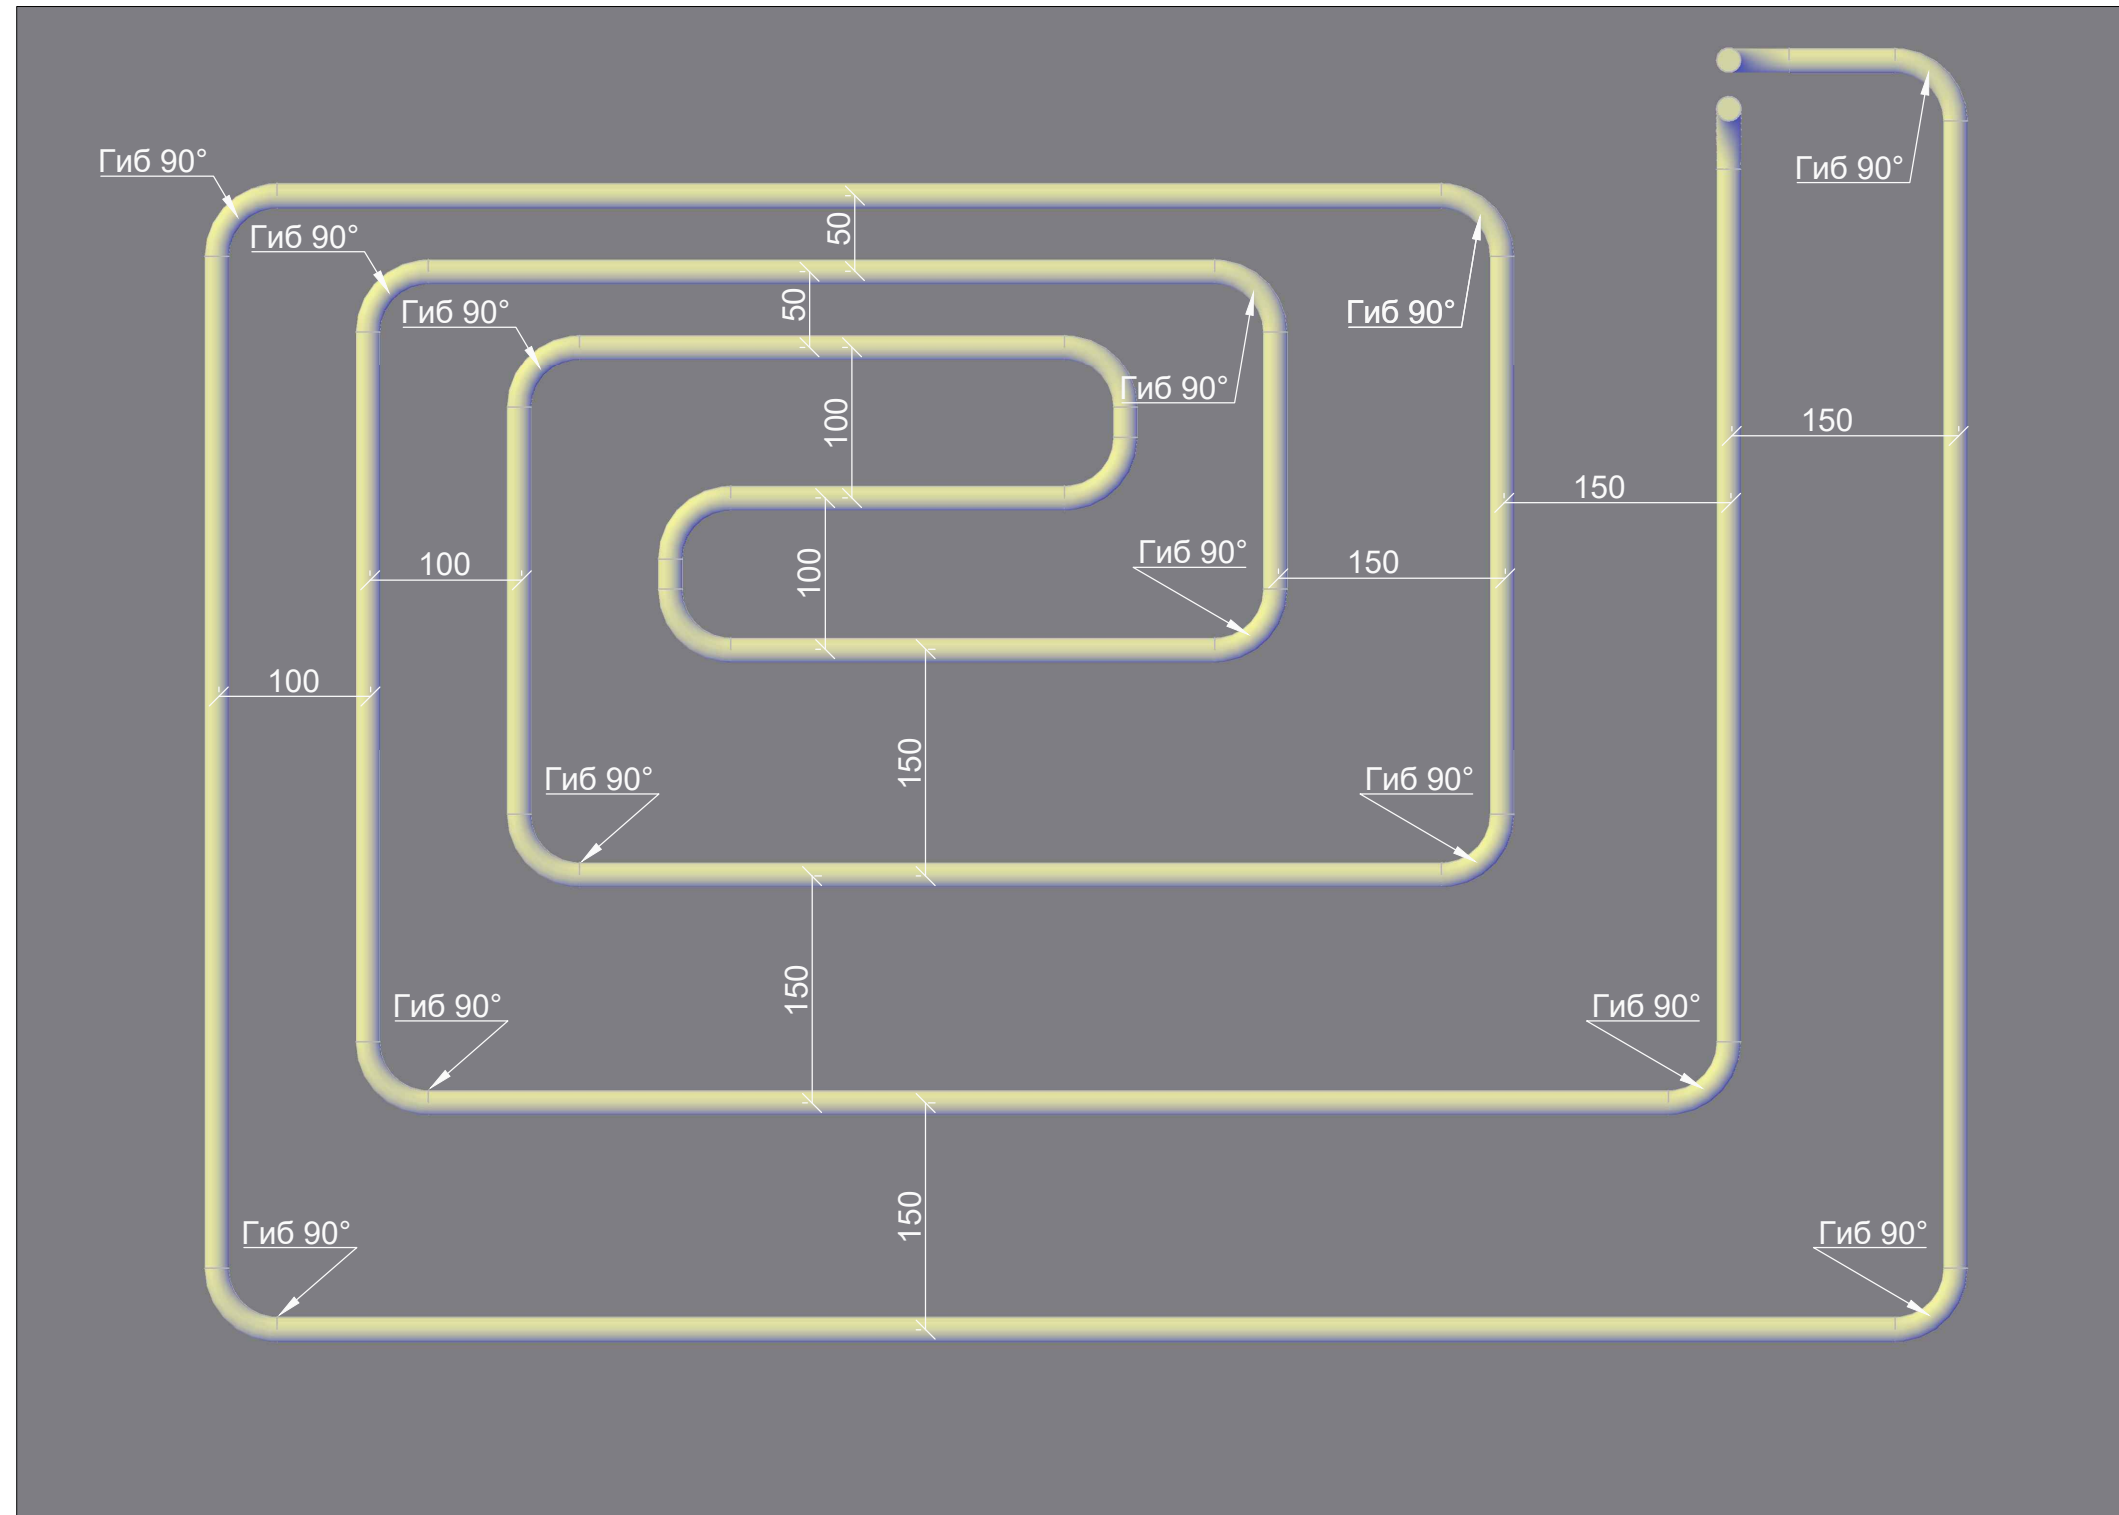

					Региональный этап всероссийского чемпионата по профессиональному мастерству			
					ПРОФЕССИОНАЛЫ 2024			
Изм.	Лист	№докум.	Подпись	Дата	Компетенция 15 Сантехника и отопление	Стадия	Лист	Листов
Менеджер компетенции		Дюков К.В.					7	8
Утвердил					Конкурсное задание Модуль Г. "Теплый пол"			