



Модуль Б


Вид справа

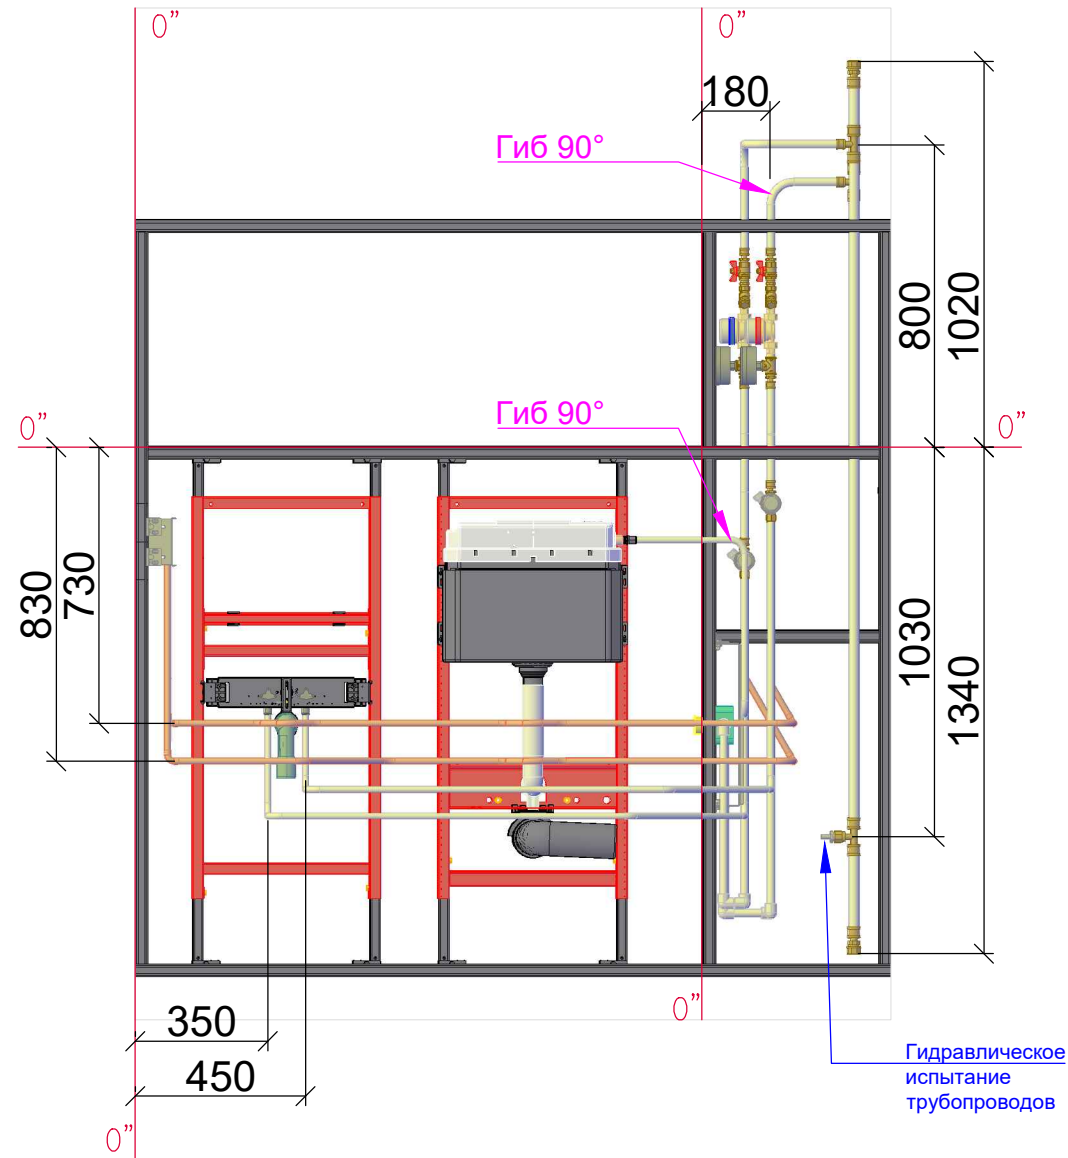


Вид спереди

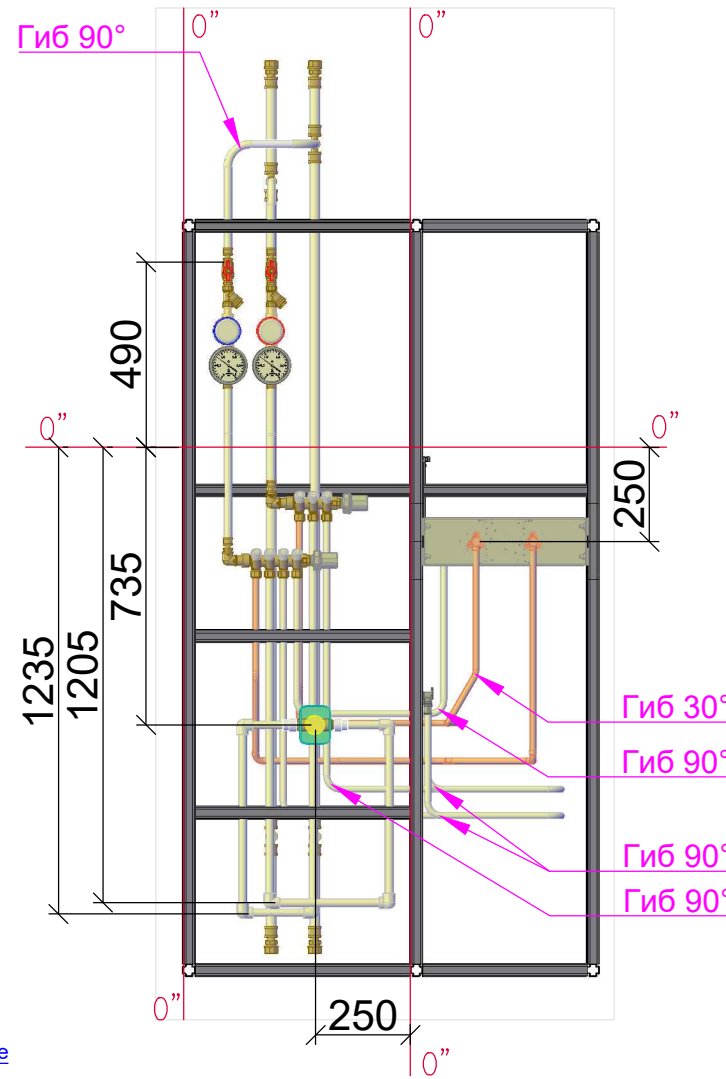

Вид слева

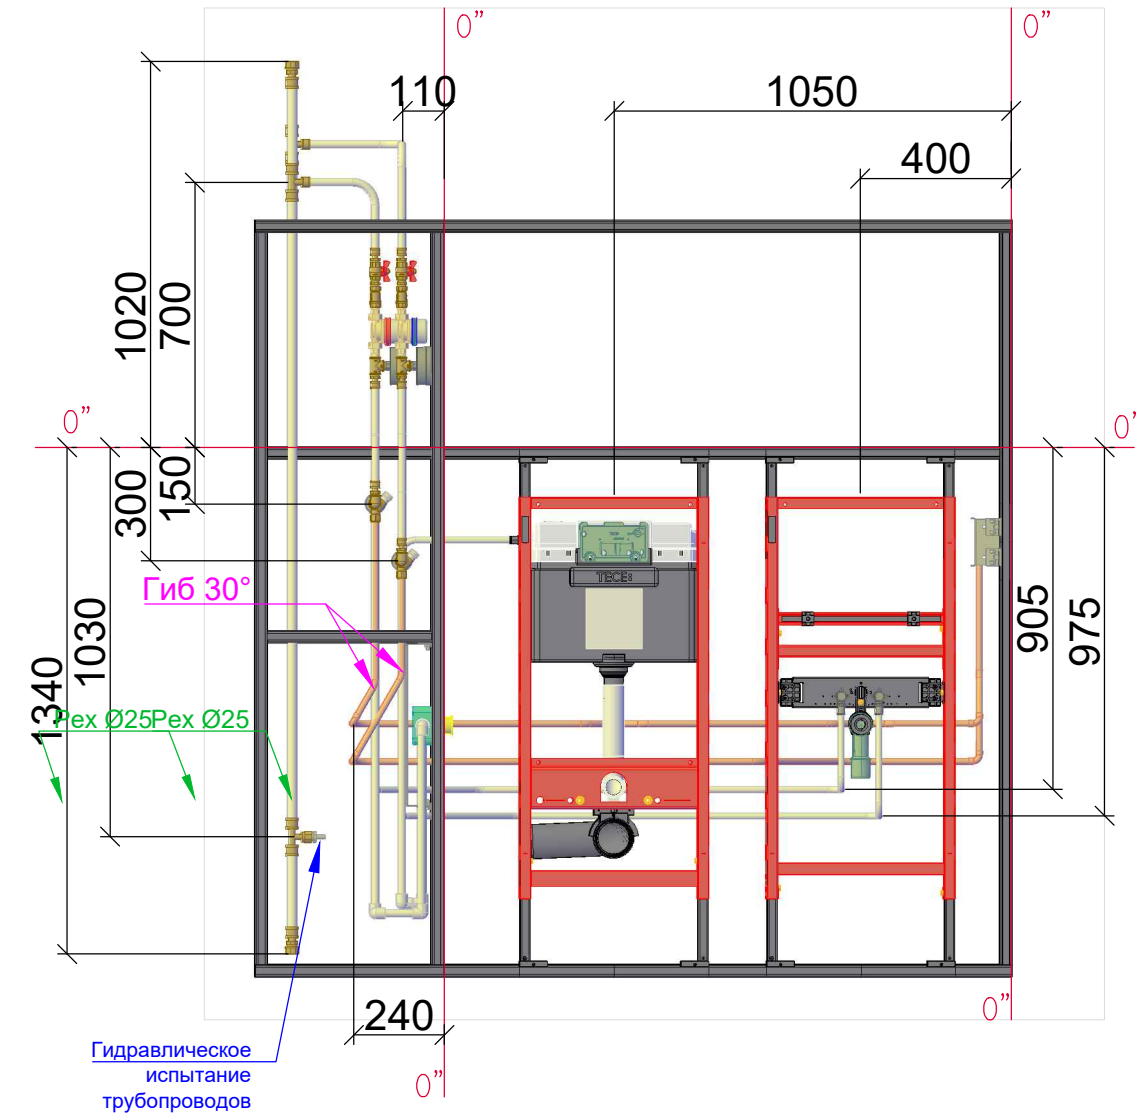

Вид сверху

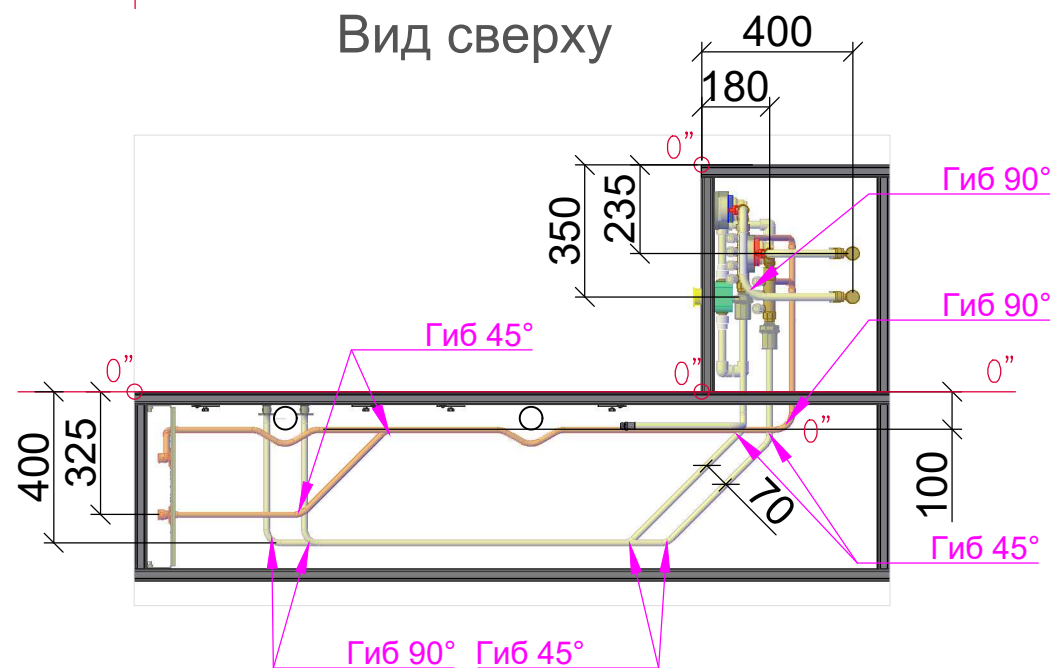

					Региональный этап всероссийского чемпионата по профессиональному мастерству			
					ПРОФЕССИОНАЛЫ 2024			
Изм.	Лист	Докум.	Подпись	Дата	Компетенция 15 Сантехника и отопление	Стадия	Лист	Листов
Гл.эксперт Менеджер компетенции		Дюков К.В.					3	8
Утвердил					Конкурсное задание Модуль Б			