



Модуль Б


Вид справа

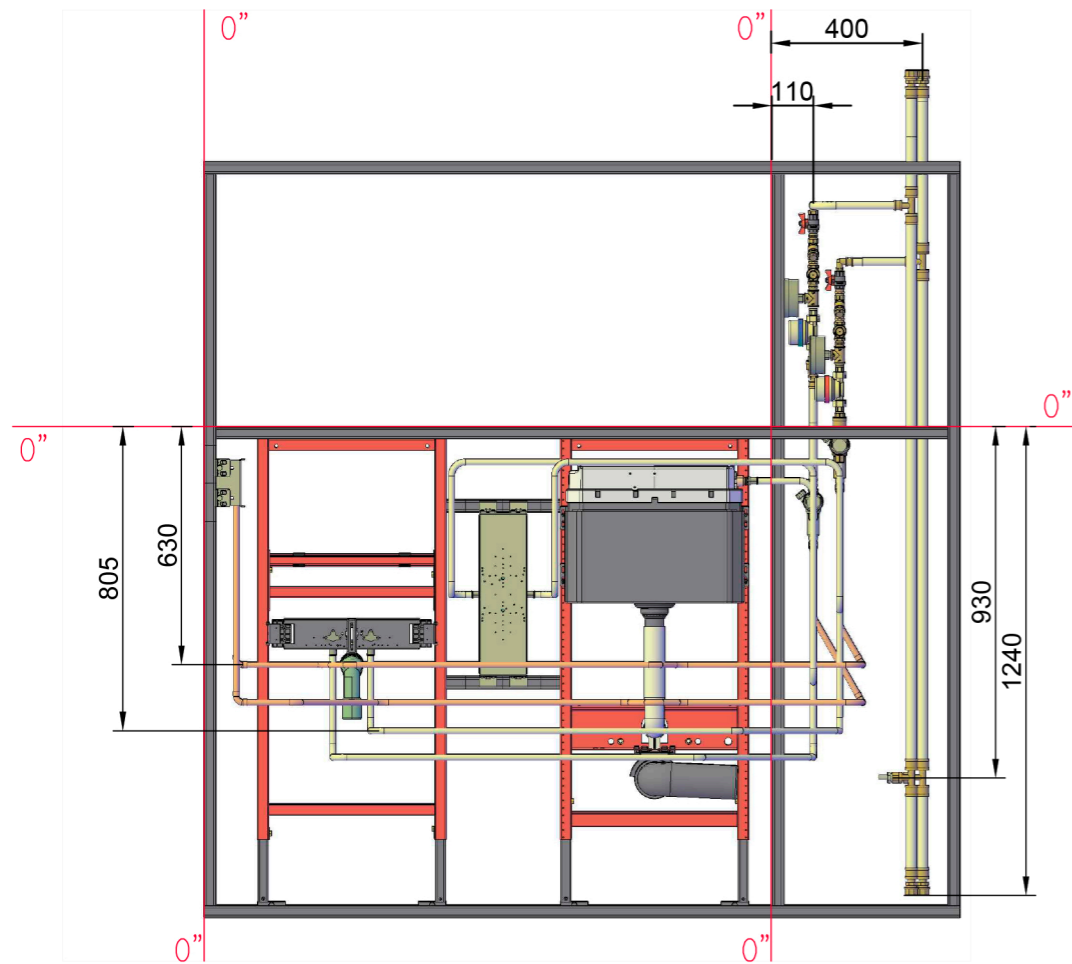


Вид спереди

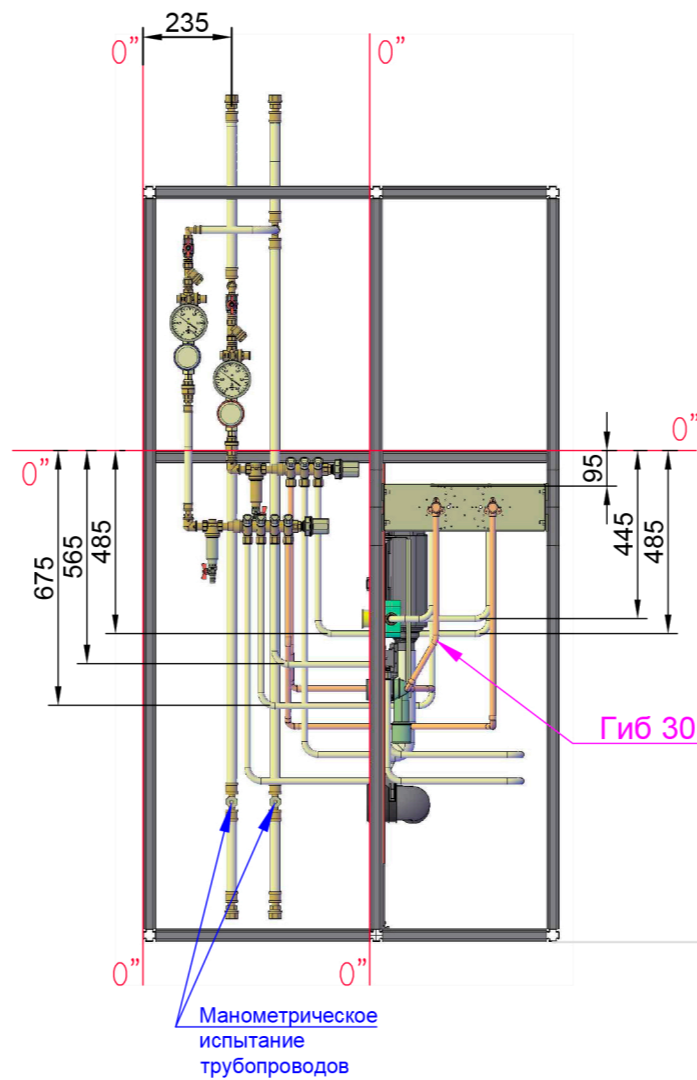

Вид слева

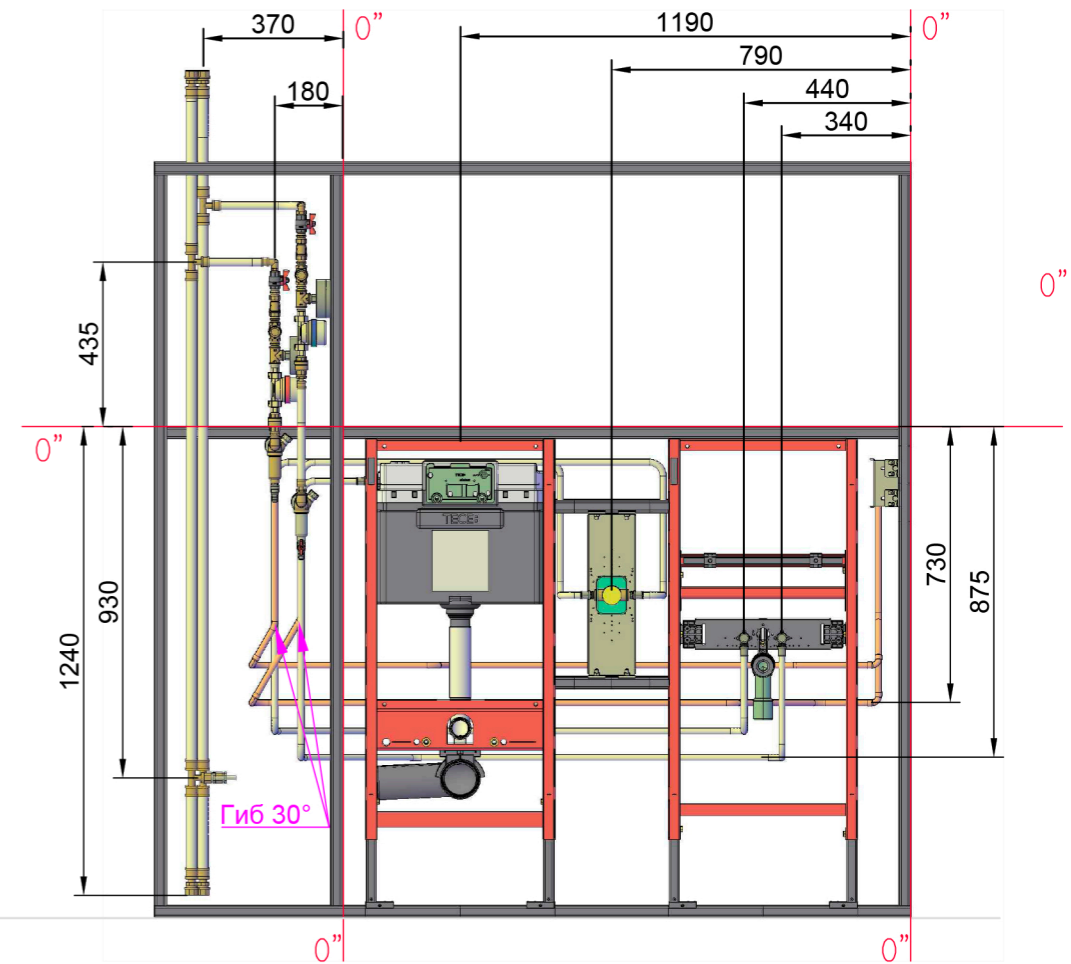

Вид сверху

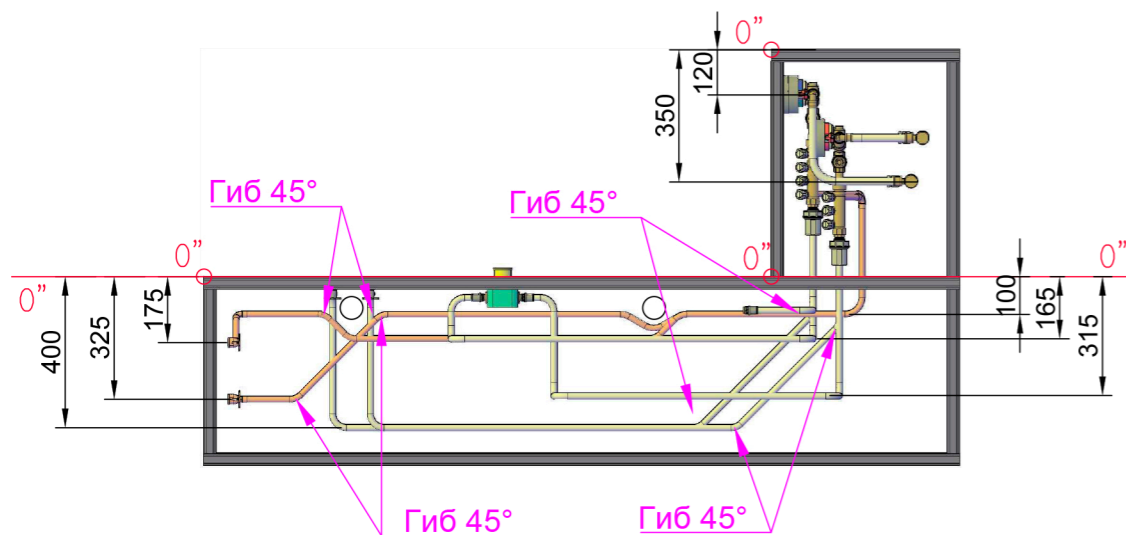

					Региональный этап Чемпионата по профессиональному мастерству Красноярский край			
					ПРОФЕССИОНАЛЫ 2025			
Изм.	Лист	Идокум.	Подпись	Дата	Компетенция Сантехника и отопление ЮНИОРЫ	Стадия	Лист	Листов
Гл.эксперт	Менеджер	компетенции	Дюков К.В.				3	4
Утвердил					Конкурсное задание Модуль Б			