



Модули Г, Д


Вид справа

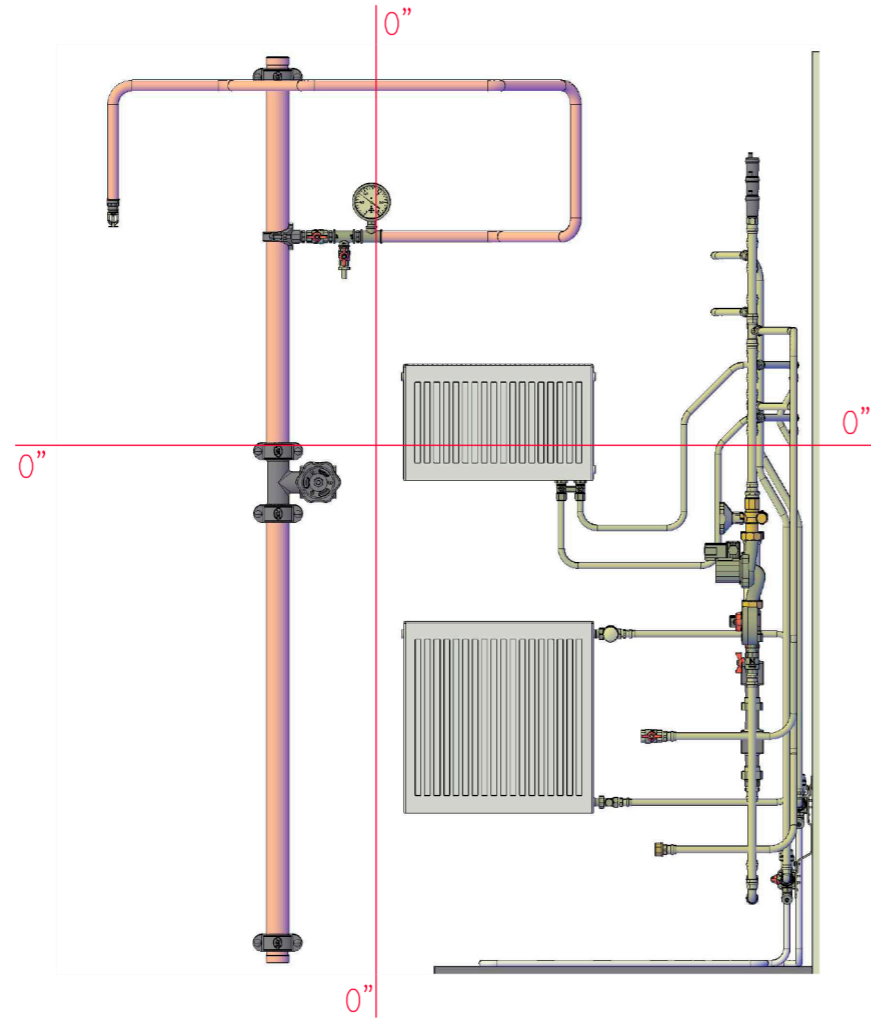

Вид спереди

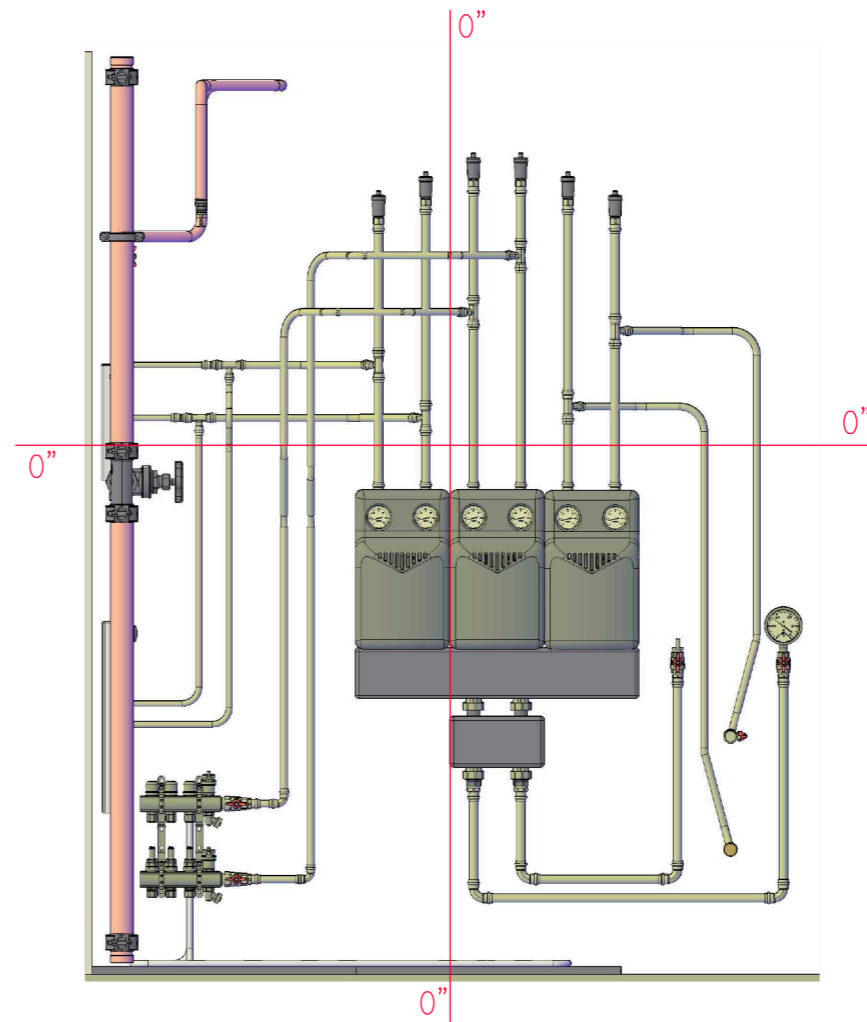

Вид сверху

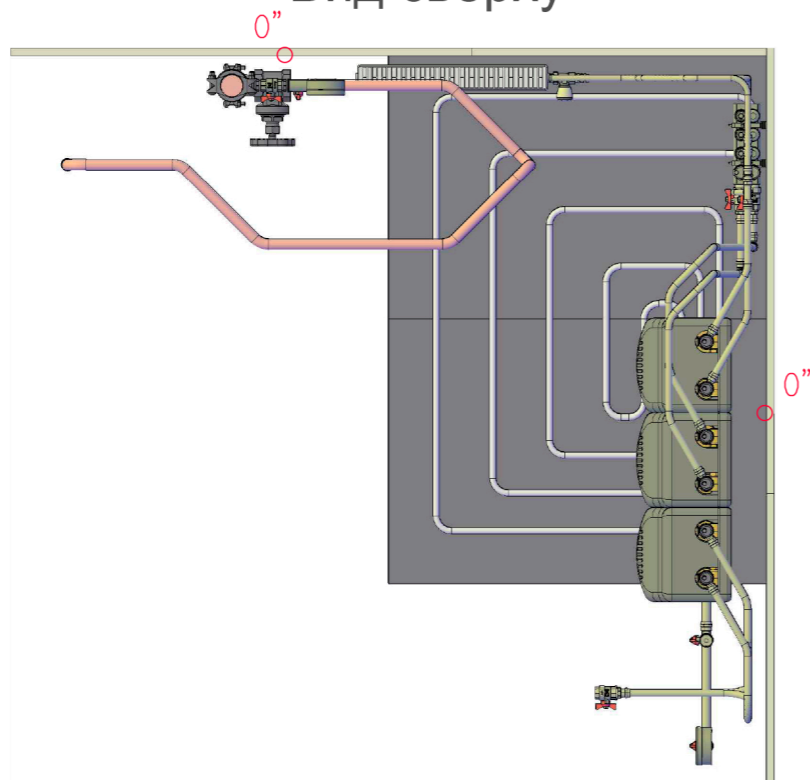

					Региональный этап Чемпионата по профессиональному мастерству Красноярский край			
					ПРОФЕССИОНАЛЫ 2025			
Изм.	Лист	Идокум.	Подпись	Дата	Компетенция 15 Сантехника и отопление	Стадия	Лист	Листов
Гл.эксперт							5	8
Менеджер компетенции		Дюков К.В.			Конкурсное задание Модули Г, Д			
Утвердил								