
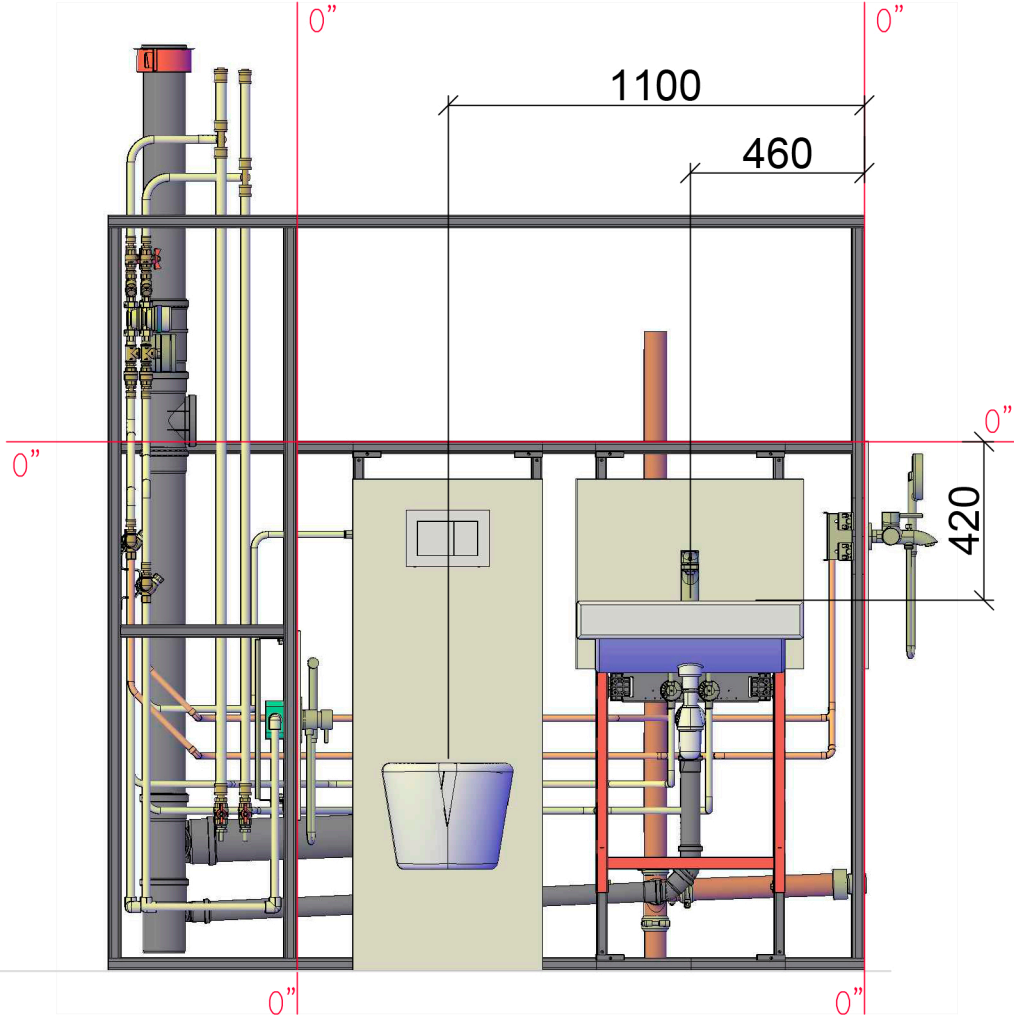
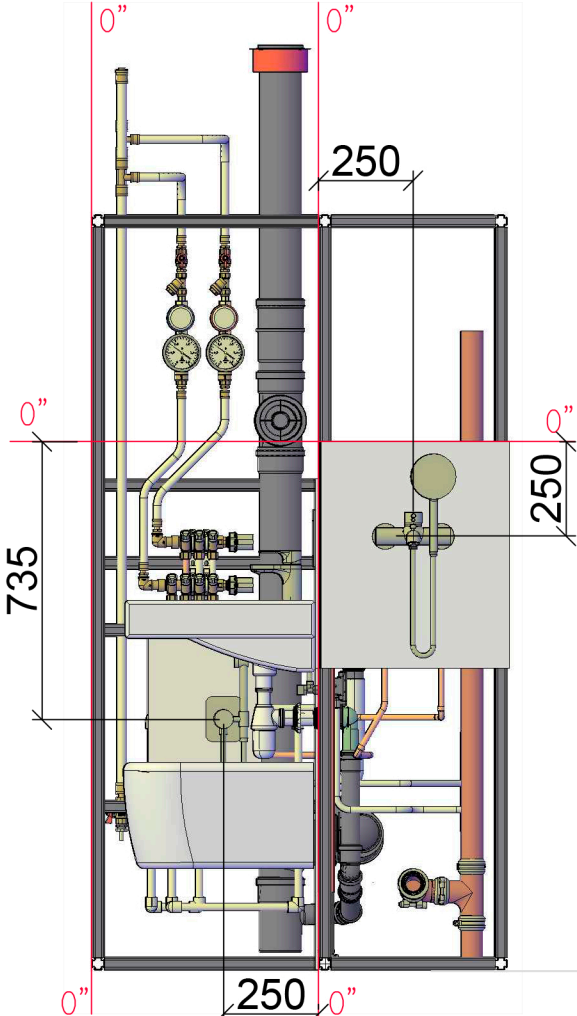


Модуль В


Вид справа

Вид спереди

Вид слева

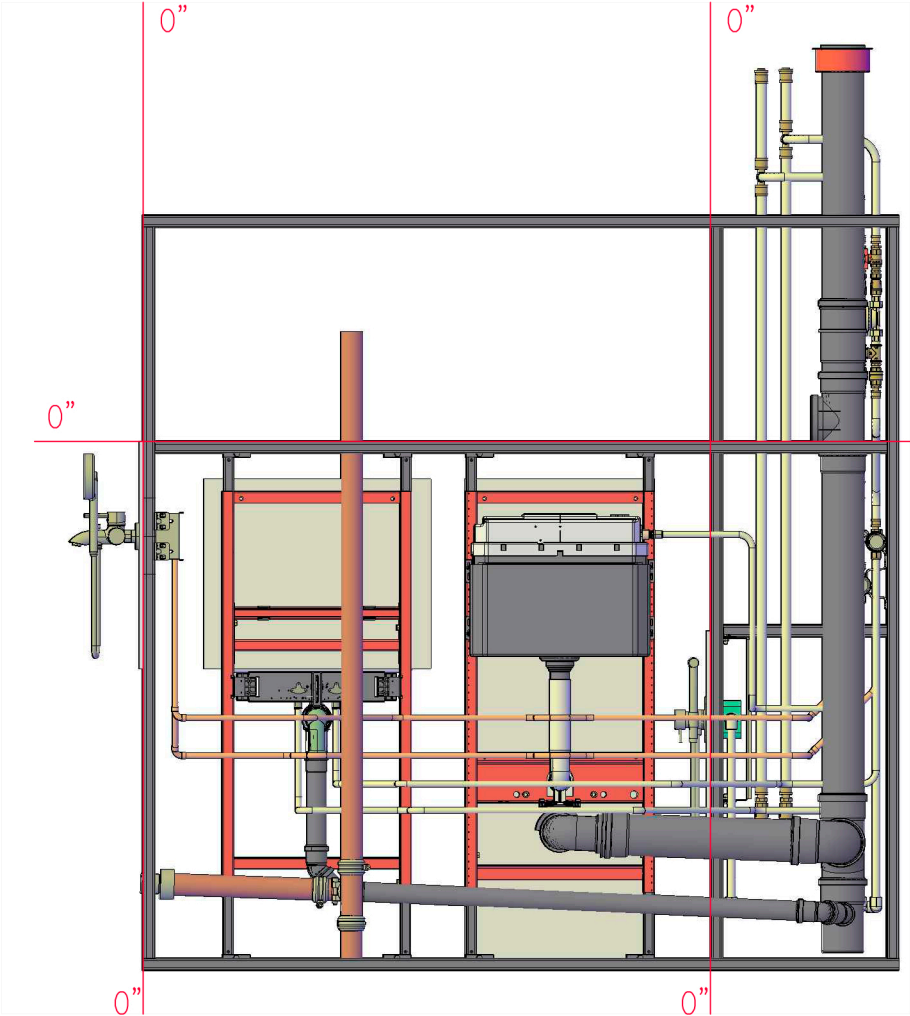

Вид сверху

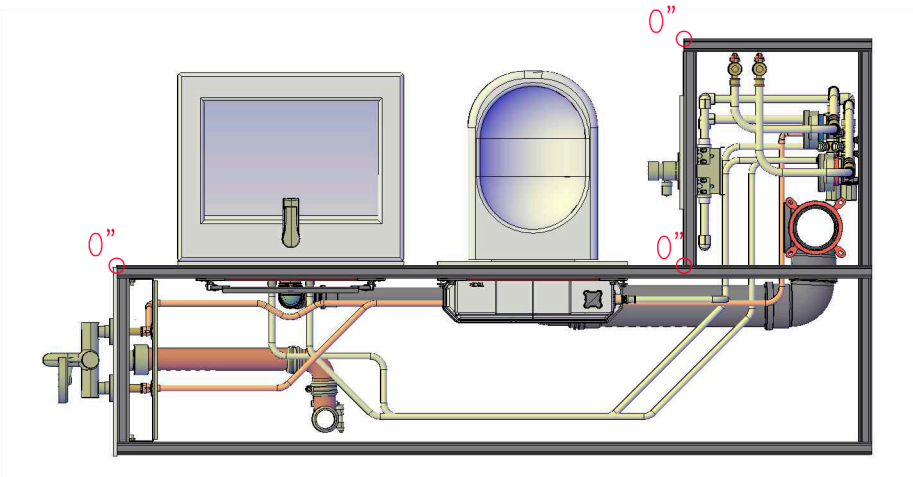

					Региональный этап Чемпионата по профессиональному мастерству Красноярский край			
					ПРОФЕССИОНАЛЫ 2025			
Изм.	Лист	Ндокум.	Подпись	Дата	Компетенция 15 Сантехника и отопление	Стадия	Лист	Листов
Гл.эксперт							4	8
Менеджер компетенции		Дюков К.В.			Конкурсное задание Модуль В			
Утвердил								