


Модуль Г. "Теплый пол"

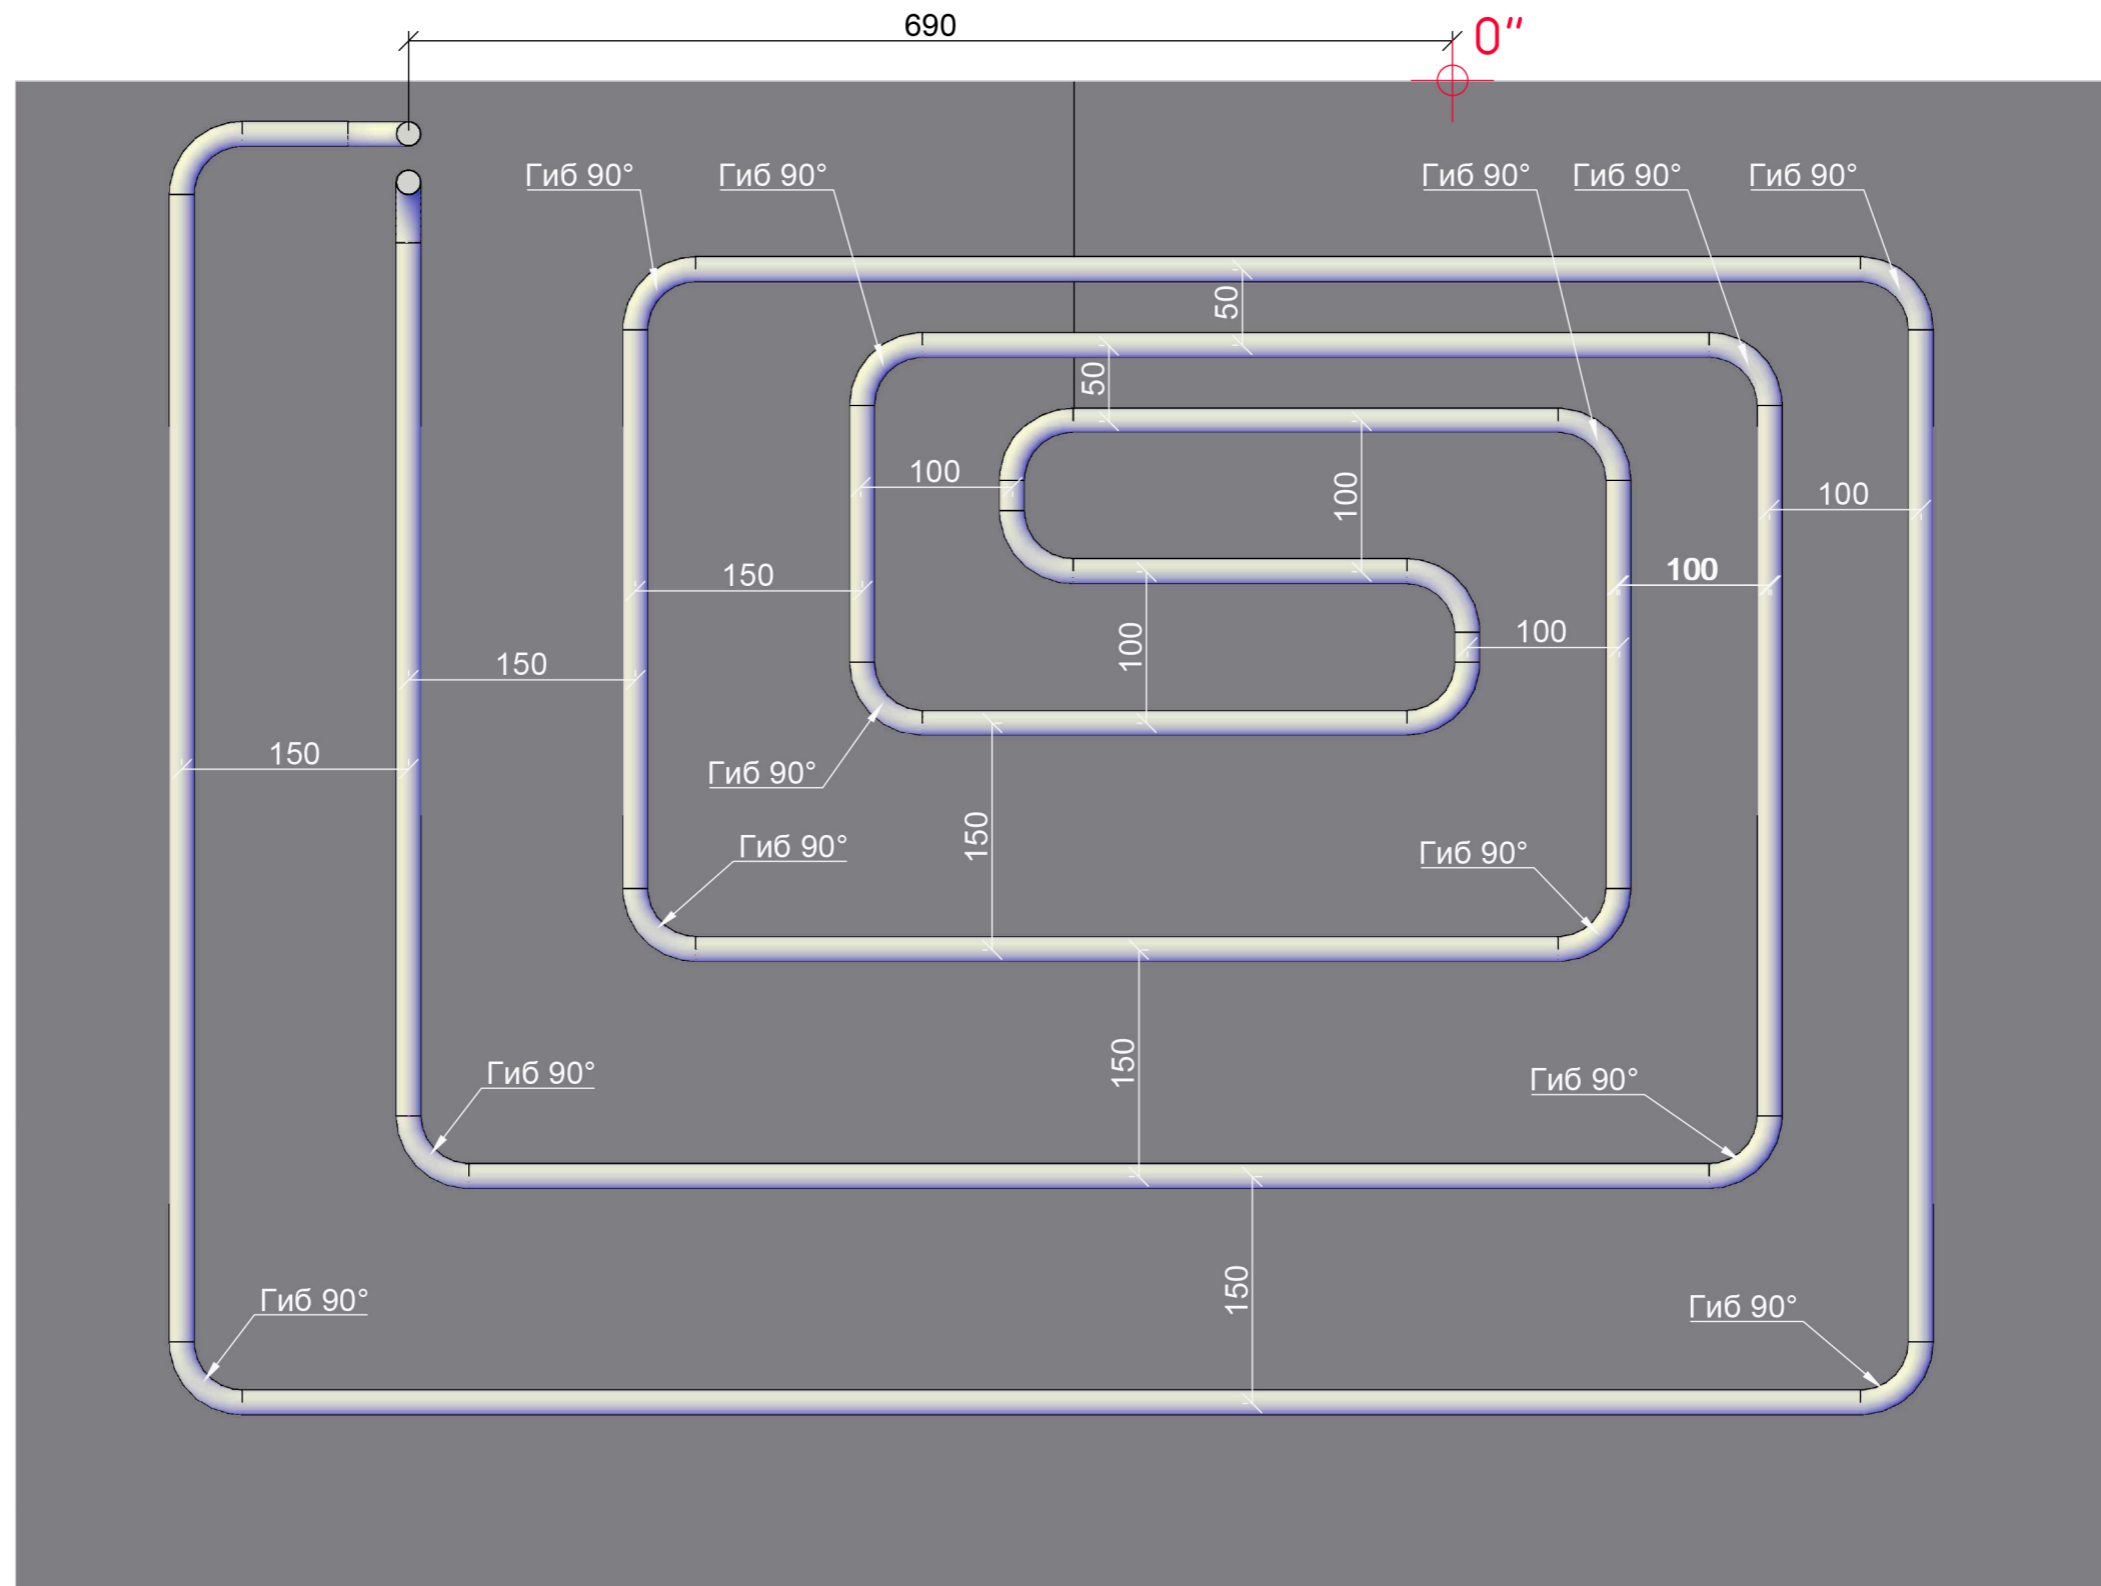

					Региональный этап Чемпионата по профессиональному мастерству Красноярский край			
					ПРОФЕССИОНАЛЫ 2025			
Изм.	Лист	Идокум.	Подпись	Дата	Компетенция 15 Сантехника и отопление	Стадия	Лист	Листов
							7	8
					Конкурсное задание Модуль Г. "Теплый пол"			
Утвердил								