



Модуль Д


Вид справа

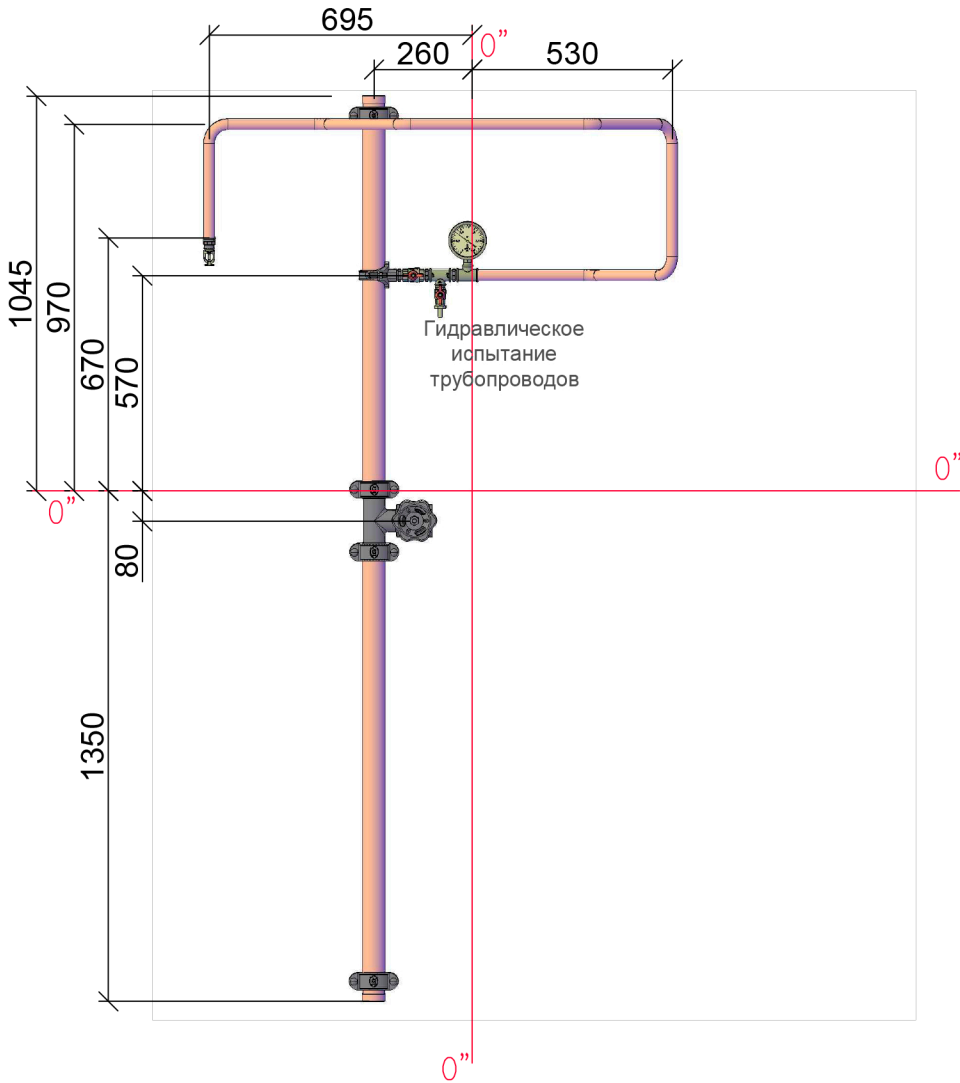


Вид спереди

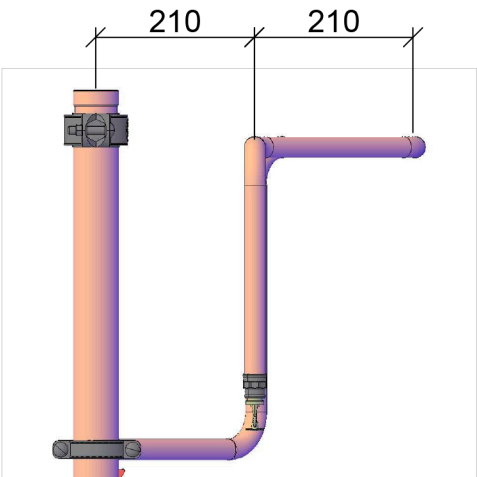


Вид слева

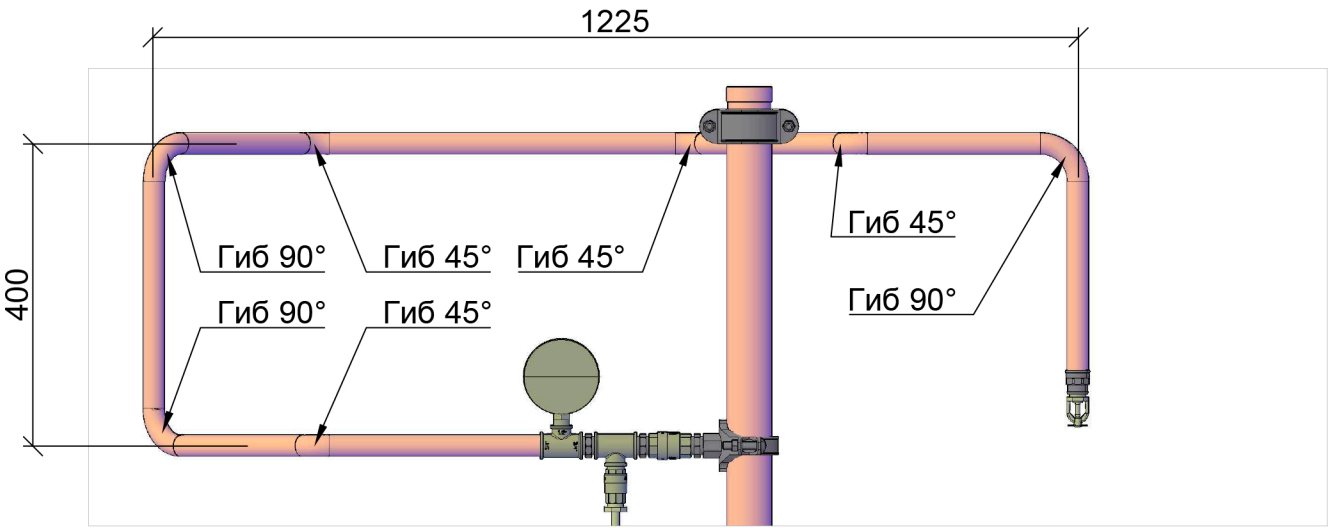


Эскиз детали

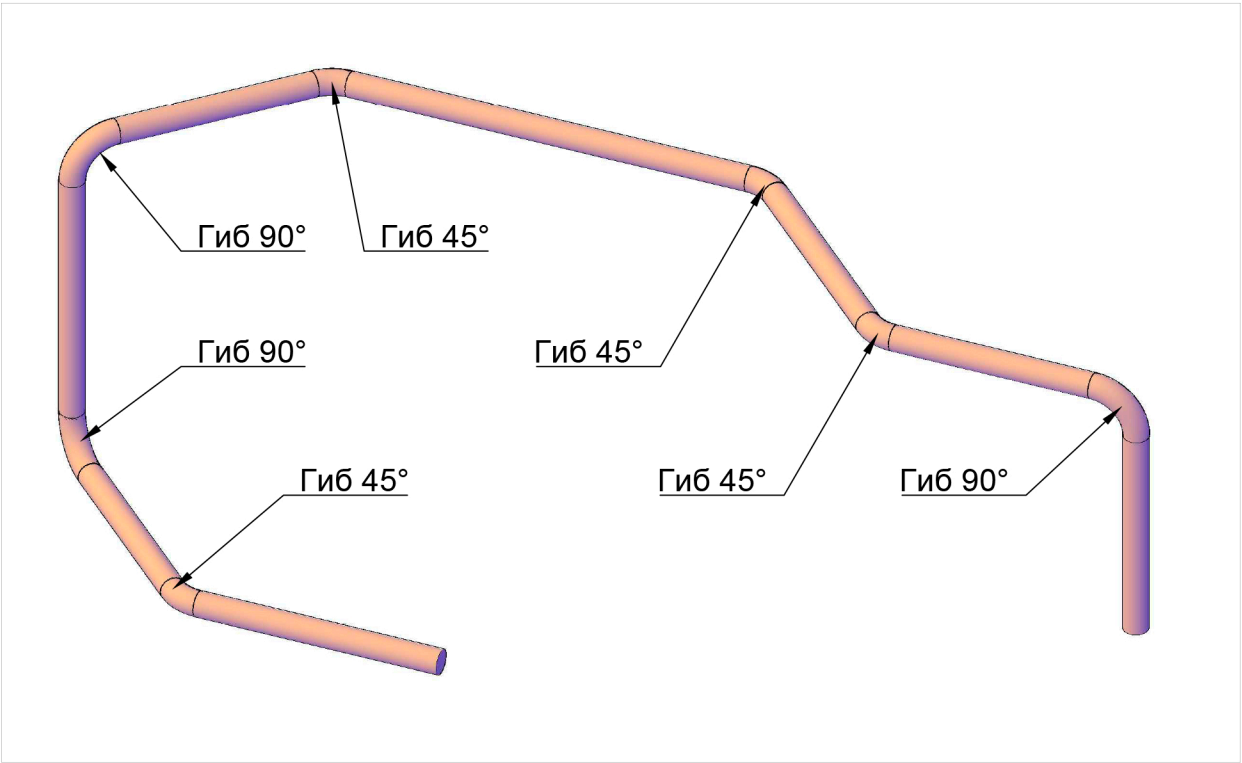

Вид сверху

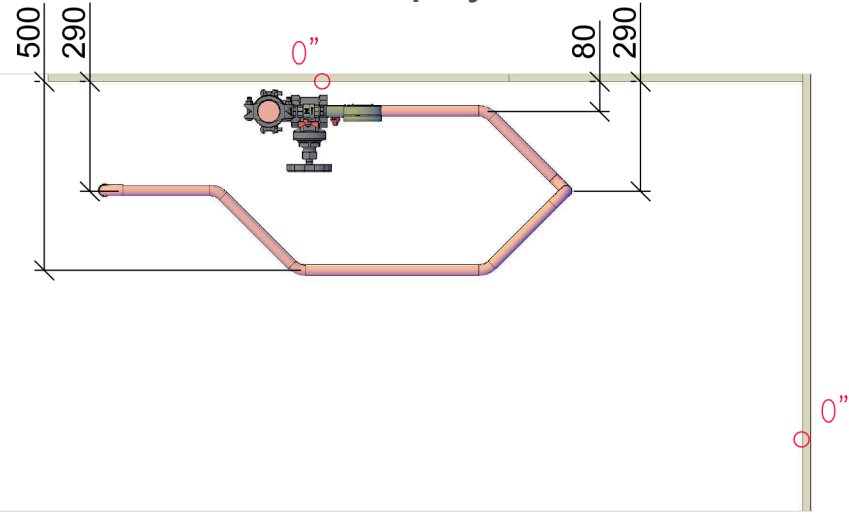

Вид сверху

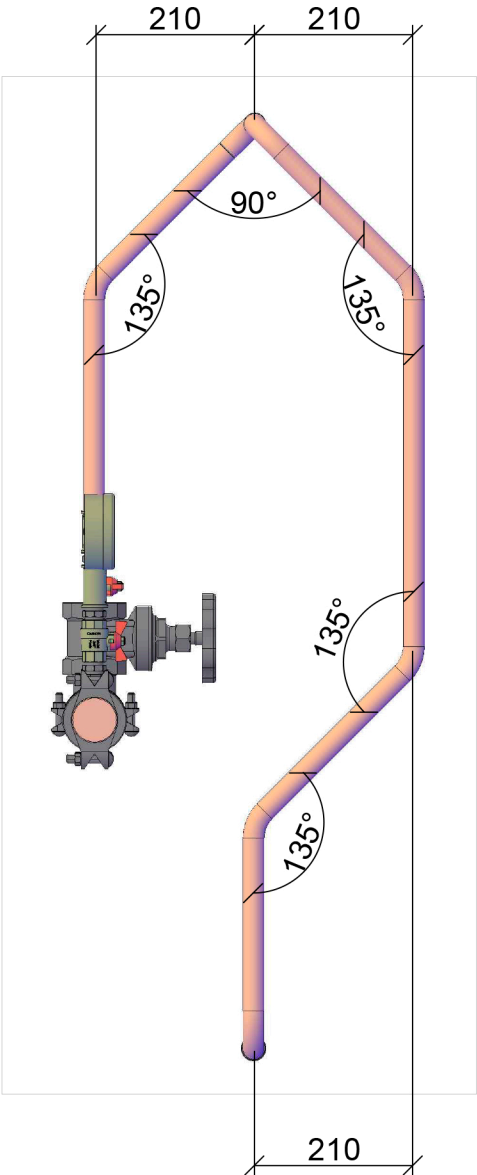

					Региональный этап Чемпионата по профессиональному мастерству Красноярский край			
					ПРОФЕССИОНАЛЫ 2025			
Изм.	Лист	Ндокум.	Подпись	Дата	Компетенция 15 Сантехника и отопление	Стадия	Лист	Листов
Гл.эксперт							8	8
Менеджер компетенции		Дюков К.В.			Конкурсное задание Модуль Д			
Утвердил								