

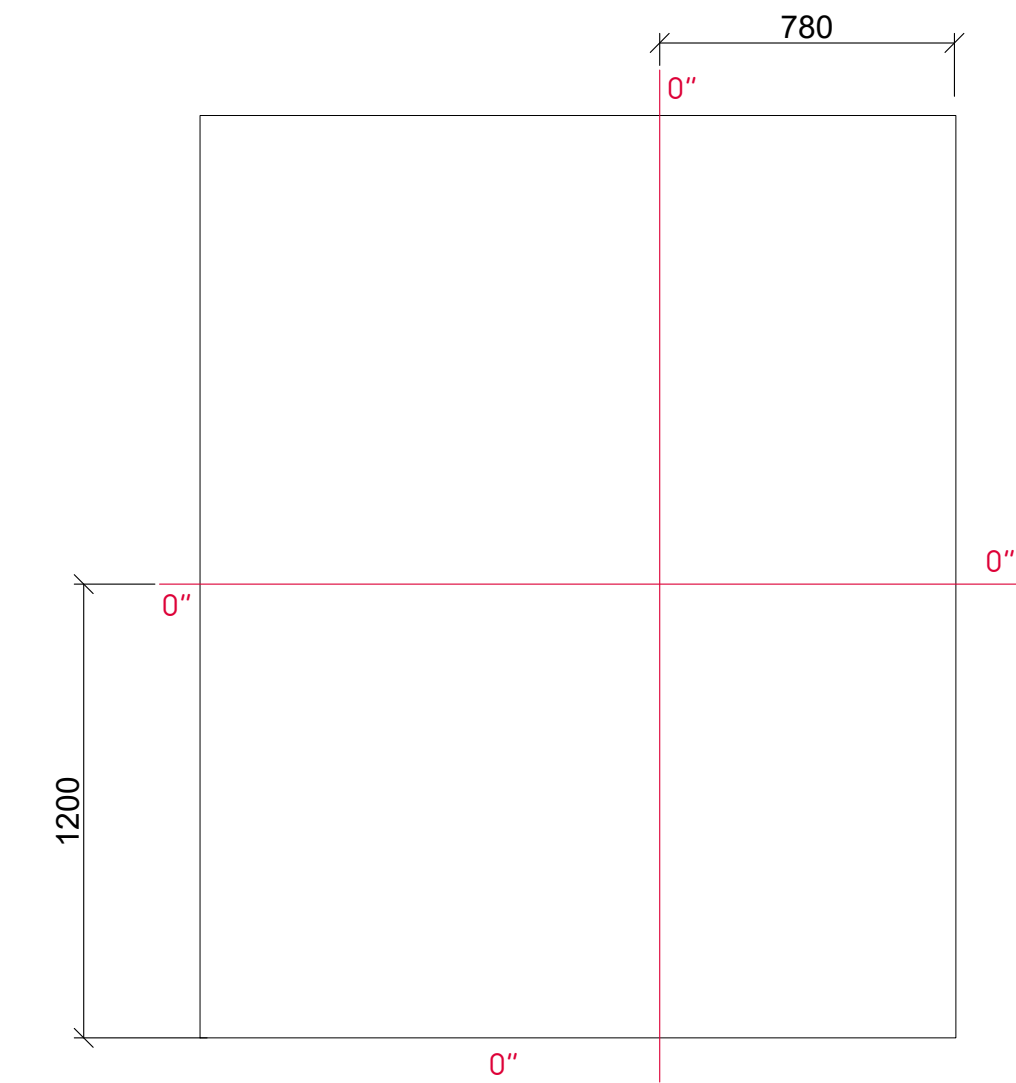


Модули Д и Е

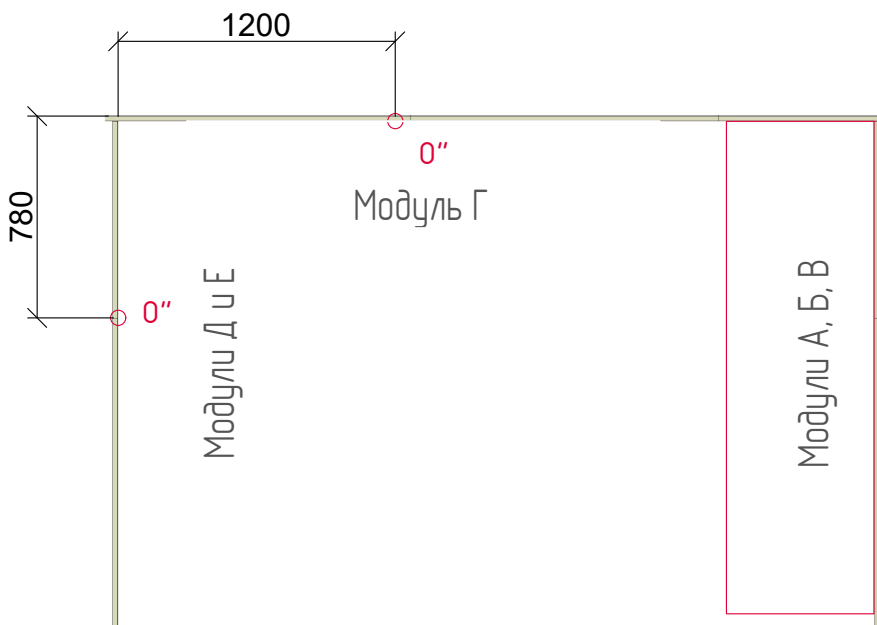

Модуль Г

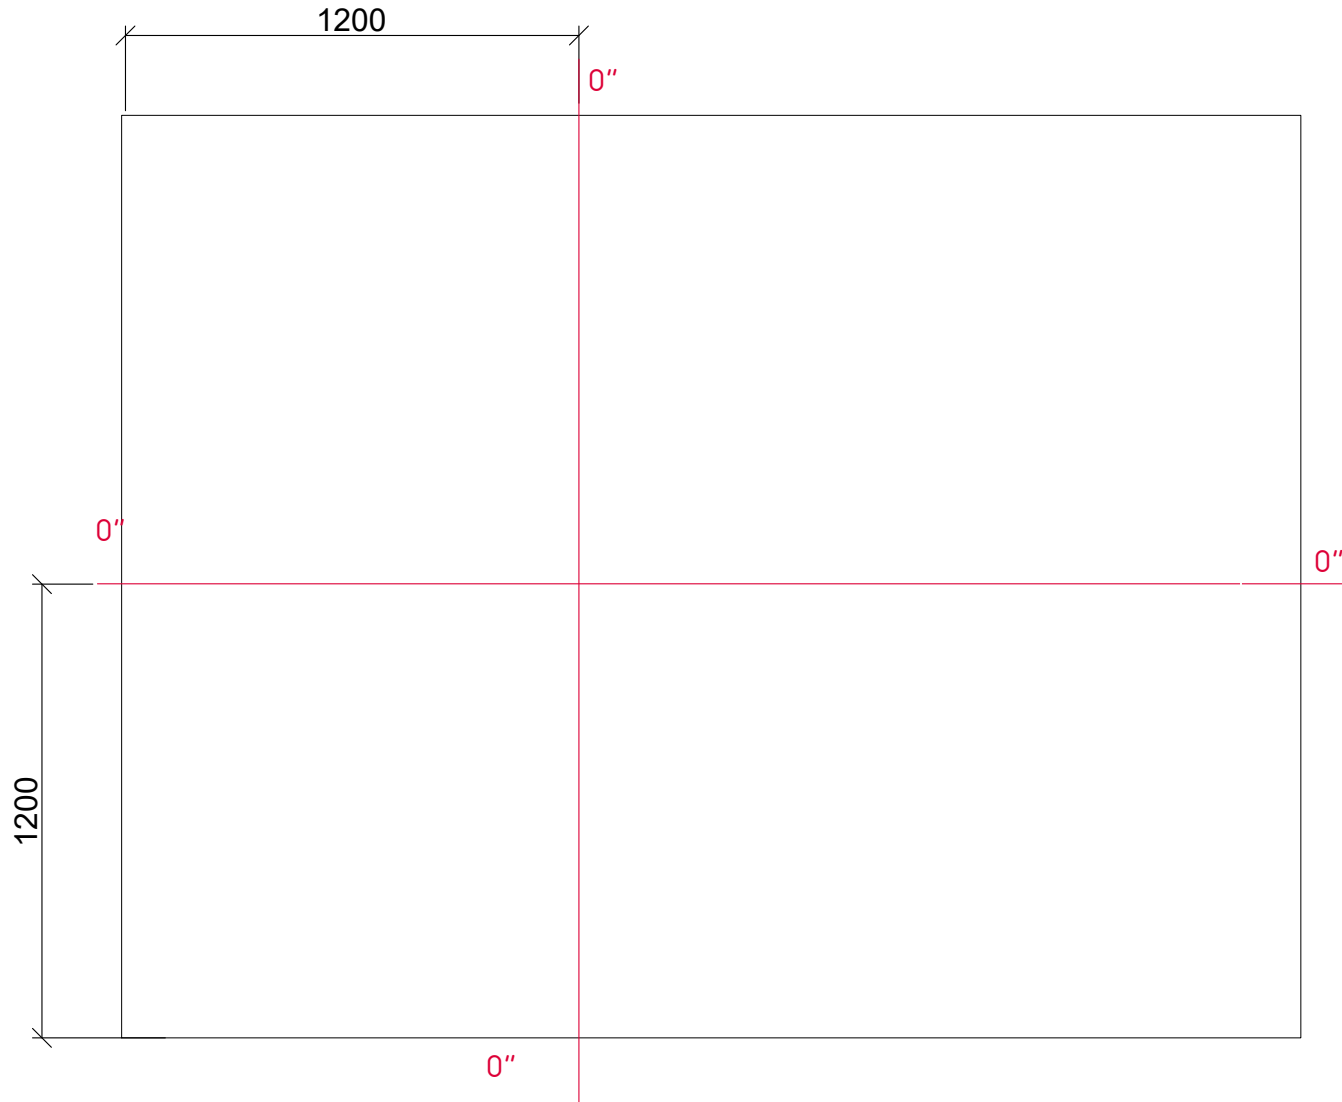

| | | | | | | | | |
|----------------------|---------------|--------|---------|------|---|--------|------|--------|
| | | | | | Региональный этап всероссийского чемпионата по профессиональному мастерству | | | |
| | | | | | ПРОФЕССИОНАЛЫ 2026 | | | |
| | | | | | | | | |
| Изм. | Лист | Докум. | Подпись | Дата | | | | |
| Гл.эксперт | | | | | Сантехника и отопление | Стадия | Лист | Листов |
| Менеджер компетенции | Леобакин А.П. | | | | | П | 1 | |
| | | | | | | | | |
| Утвердил | | | | | | | | |
| | | | | | | | | |