



Модули А, Б, В


Вид сзади

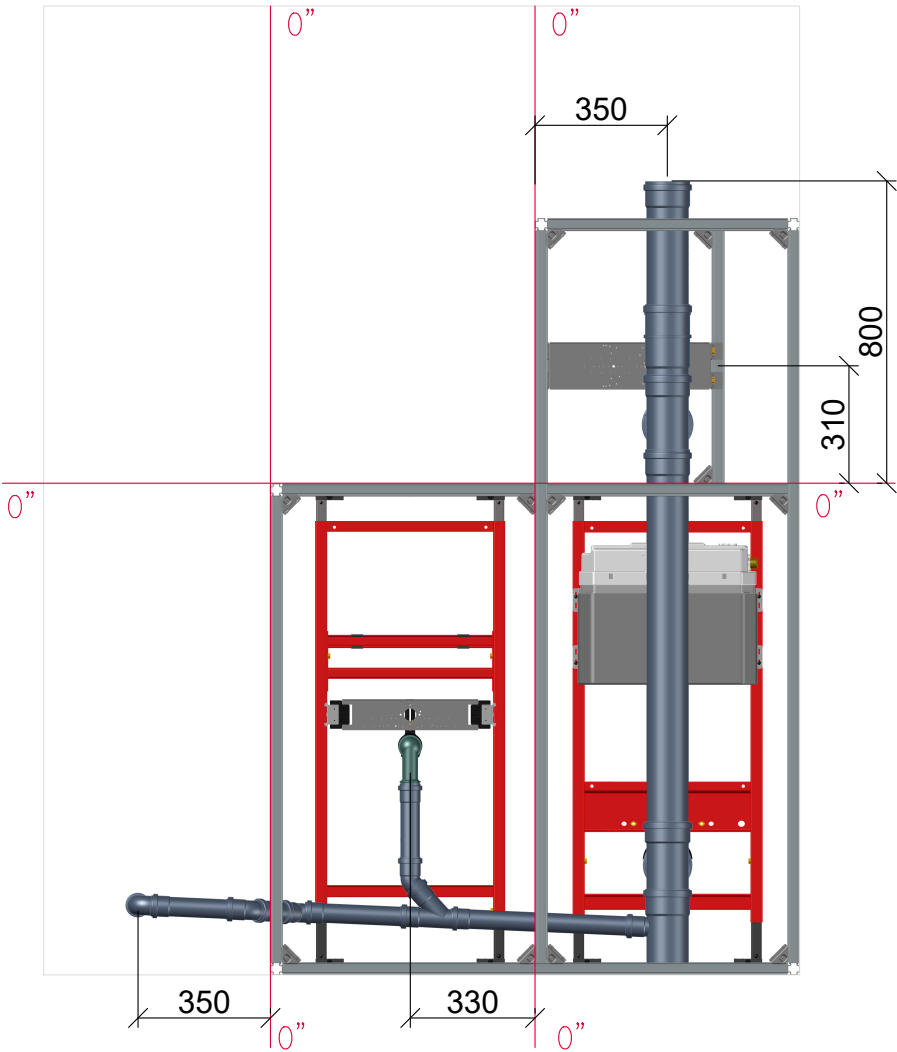


Вид справа

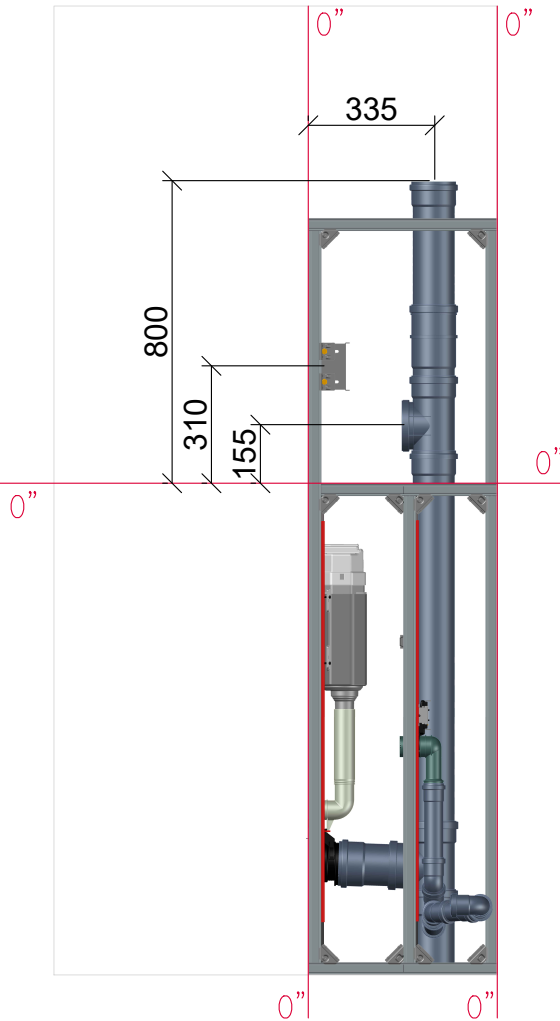

Вид спереди

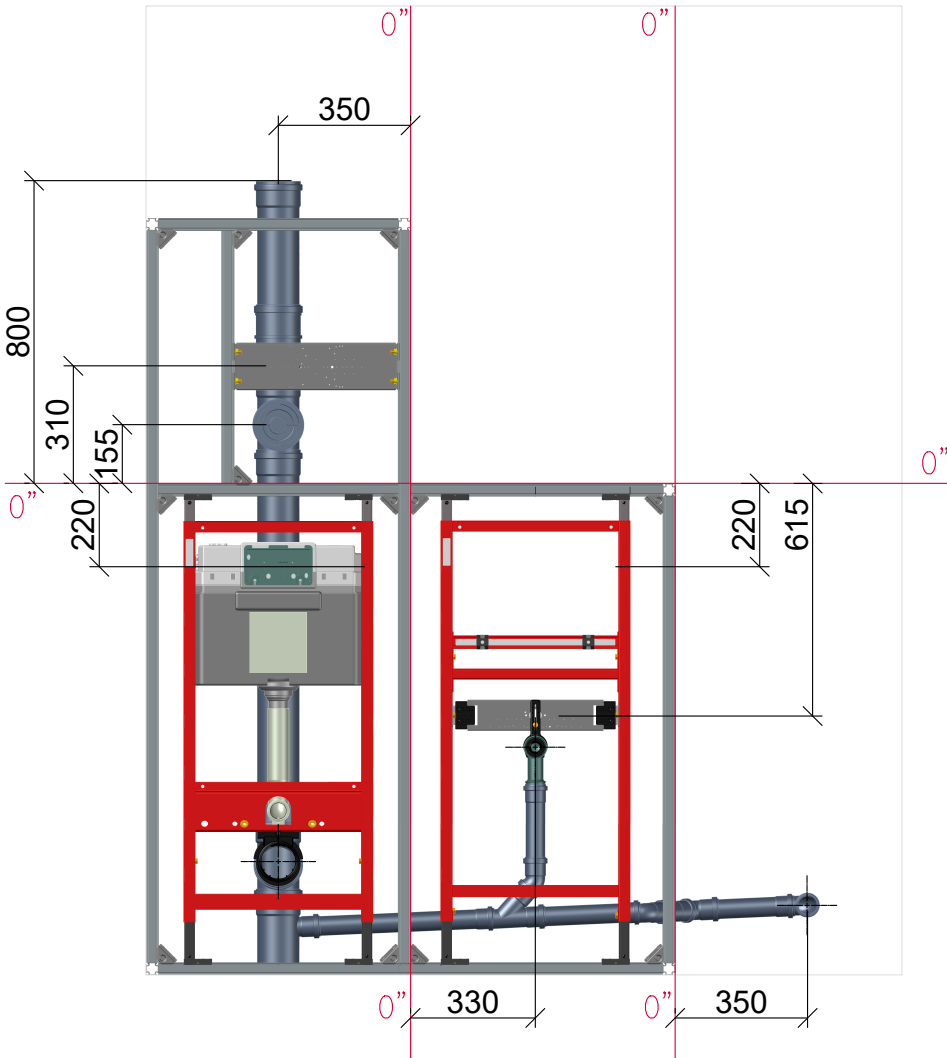

Вид сверху

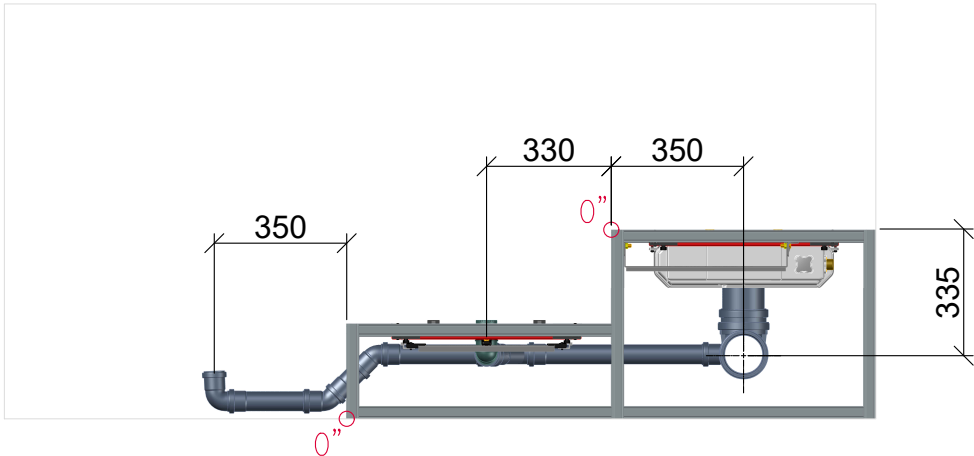

					Региональный этап всероссийского чемпионата по профессиональному мастерству			
					ПРОФЕССИОНАЛЫ 2026			
Изм.	Лист	Ндокум.	Подпись	Дата	Сантехника и отопление	Стадия	Лист	Листов
Гл.эксперт								
Менеджер компетенции		Леобакин А.П.						
					Модуль А			
Утвердил								