



Модуль Б


Вид сзади

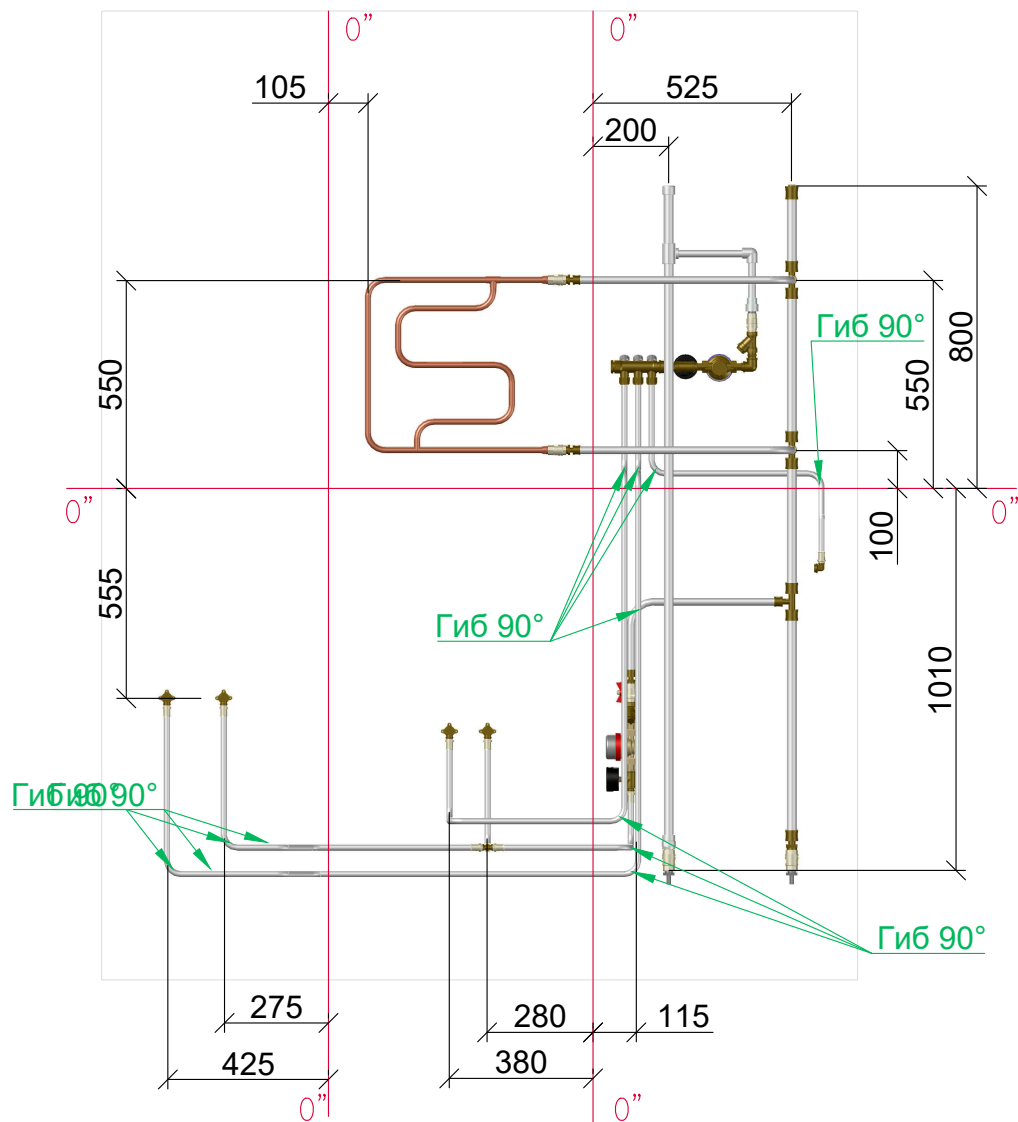


Вид справа

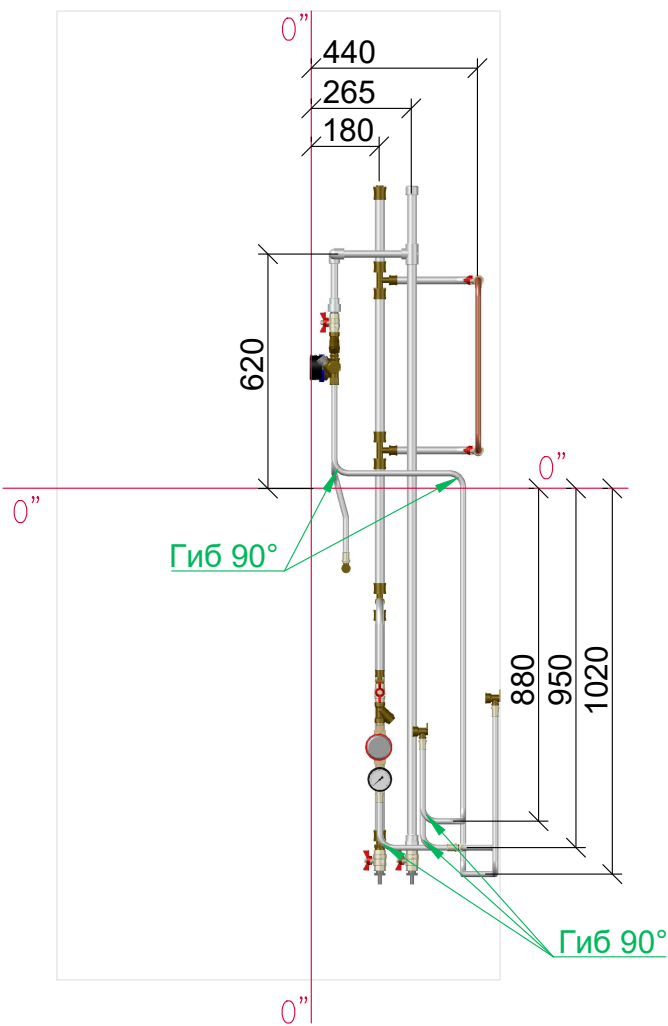

Вид спереди

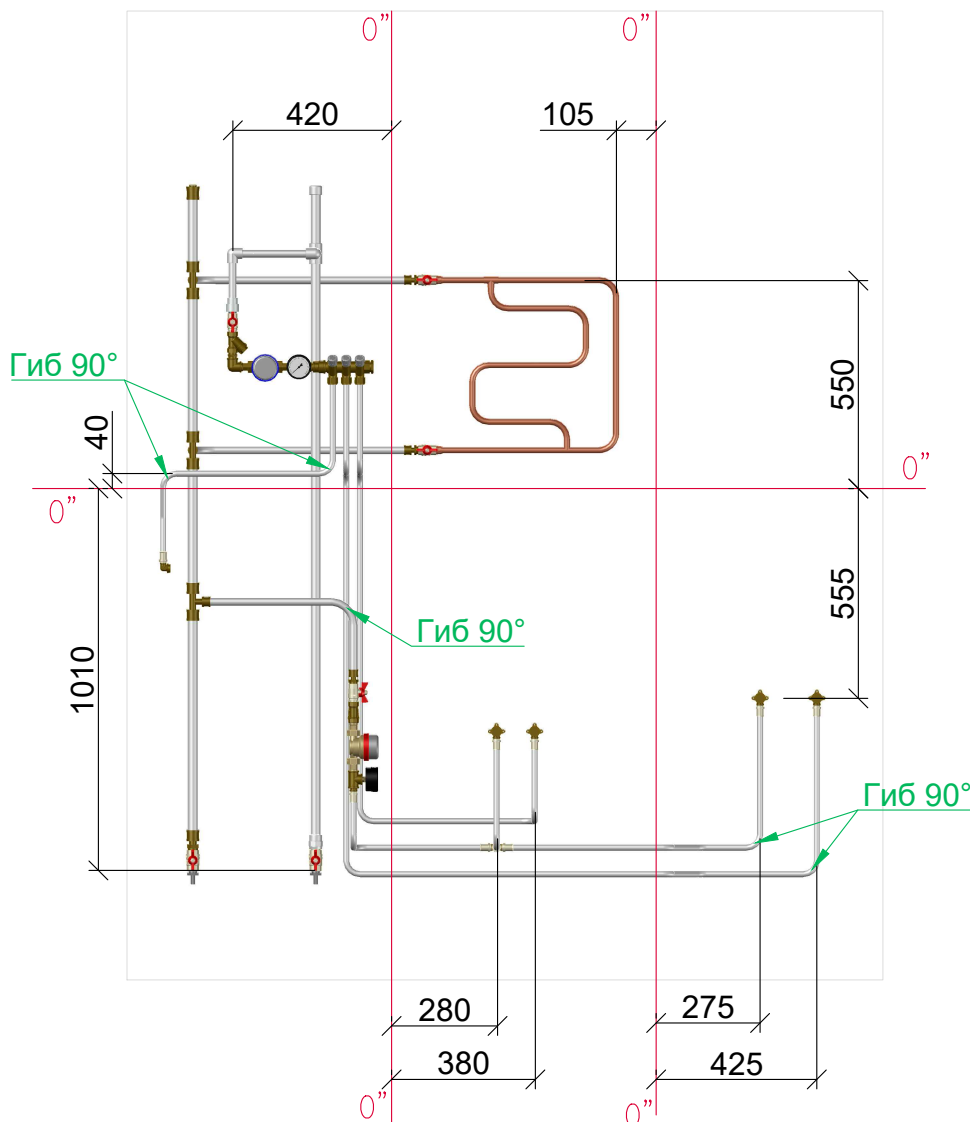

Вид сверху

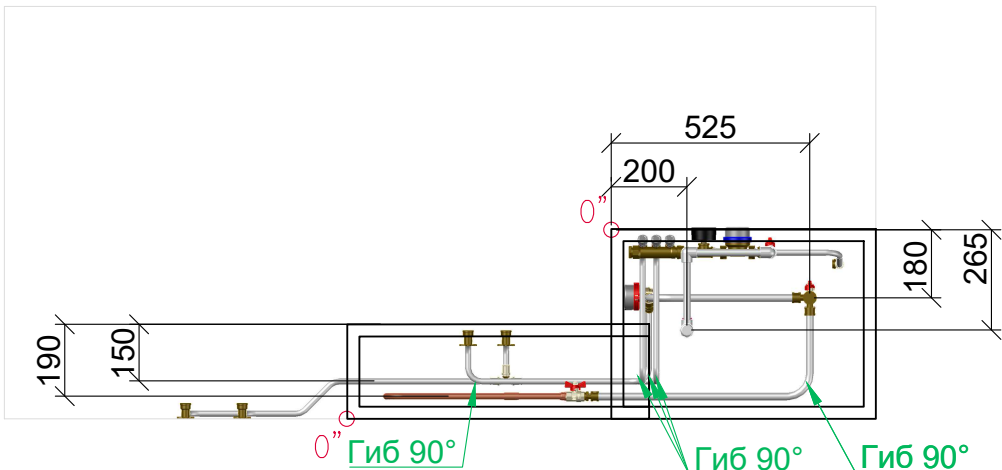

					Региональный этап всероссийского чемпионата по профессиональному мастерству		
					ПРОФЕССИОНАЛЫ 2026		
Изм.	Лист	Идокум.	Подпись	Дата	Сантехника и отопление	Стадия	Лист
Г л.эксперт							Листов
Менеджер					Модуль Б		
компетенции	Леобакин А.П.						
Утвердил							