



Модуль Б


Вид сзади

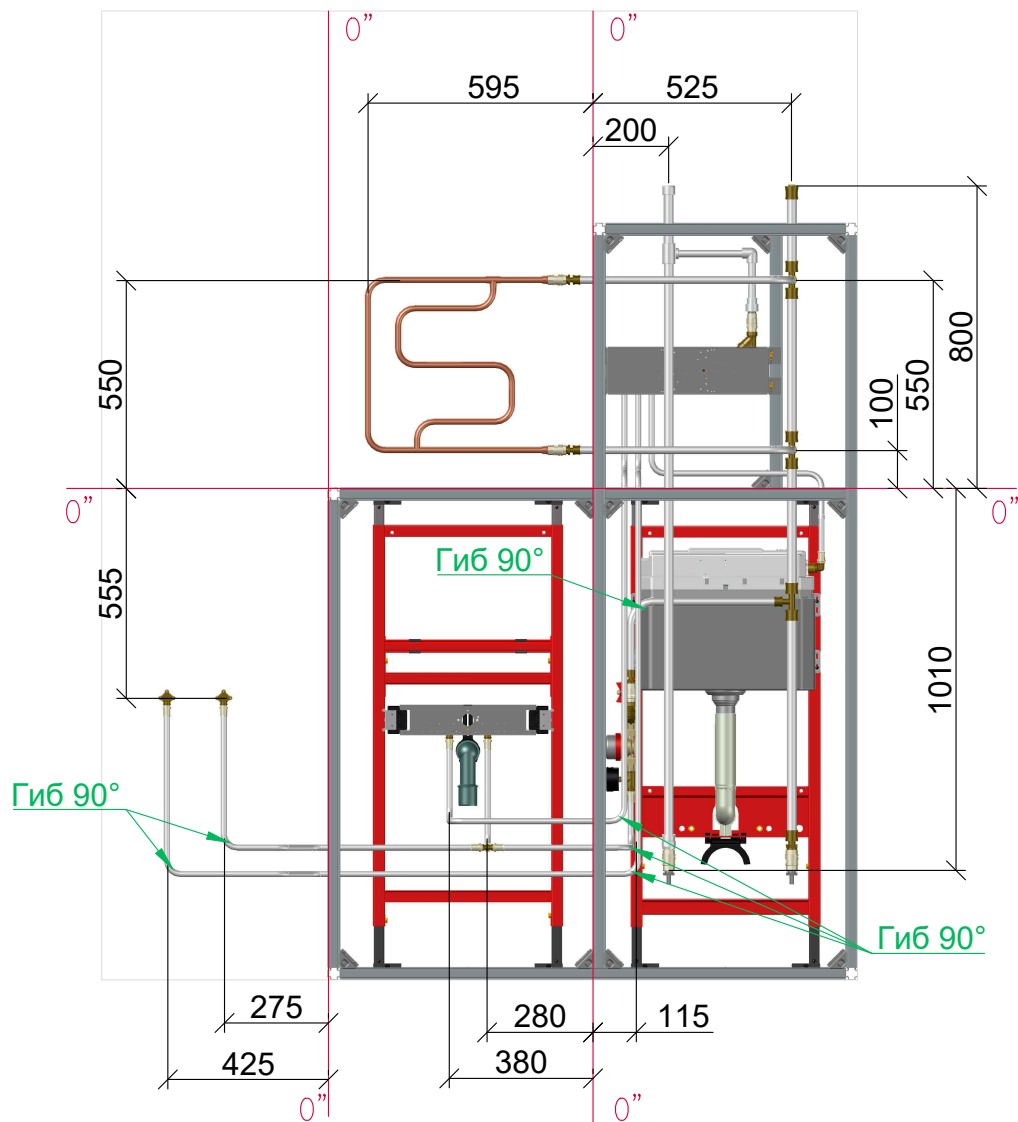


Вид справа

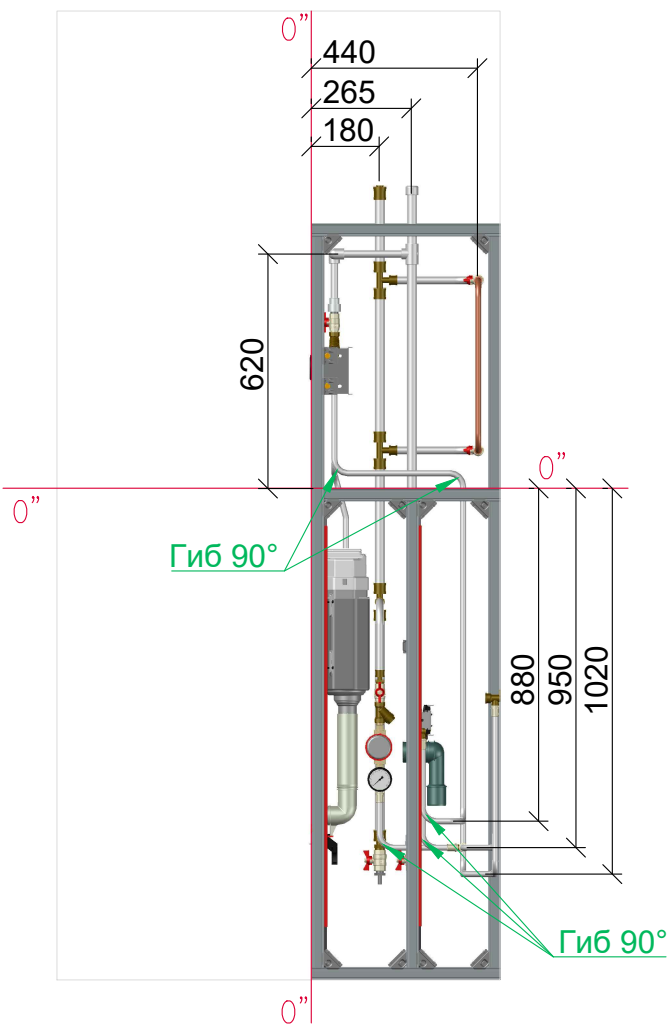

Вид спереди

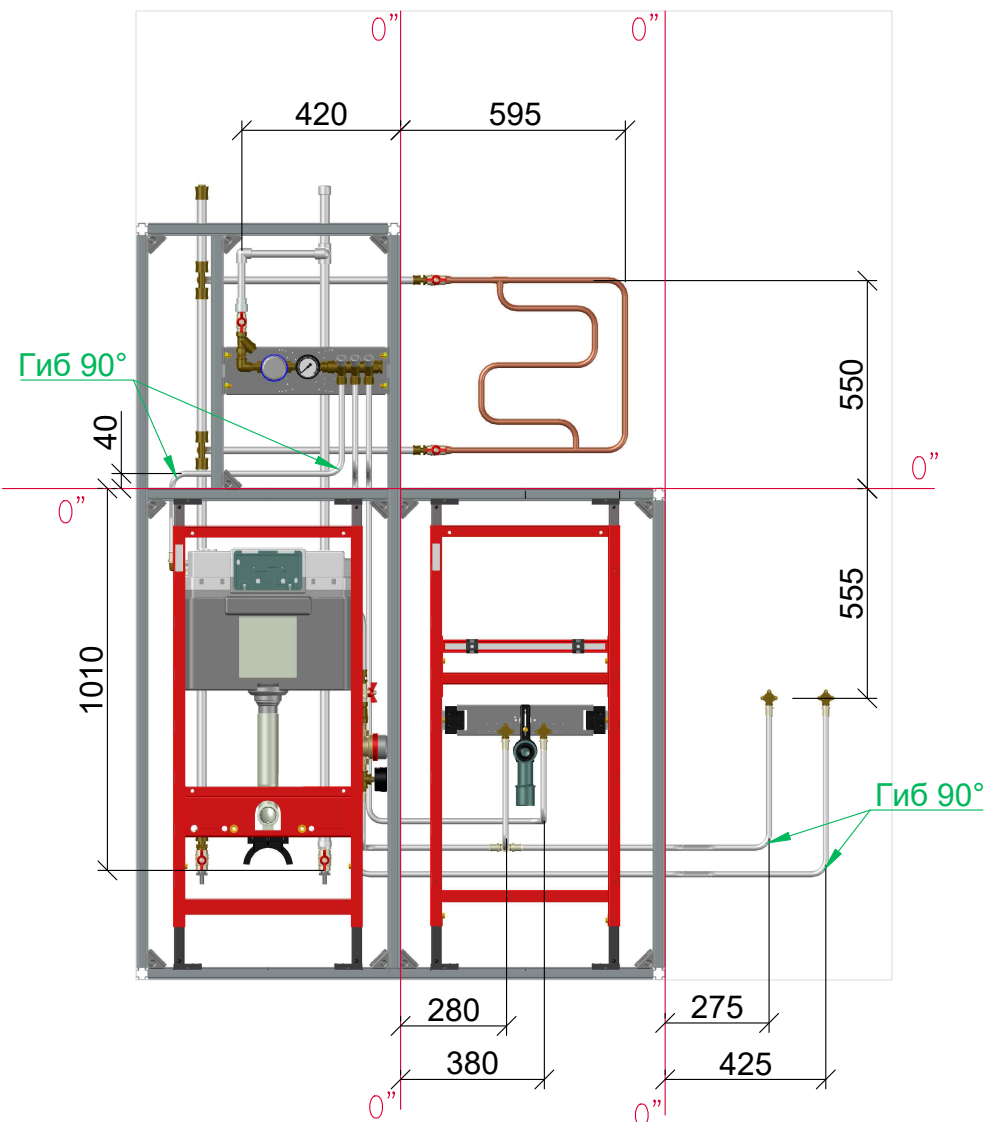

Вид сверху

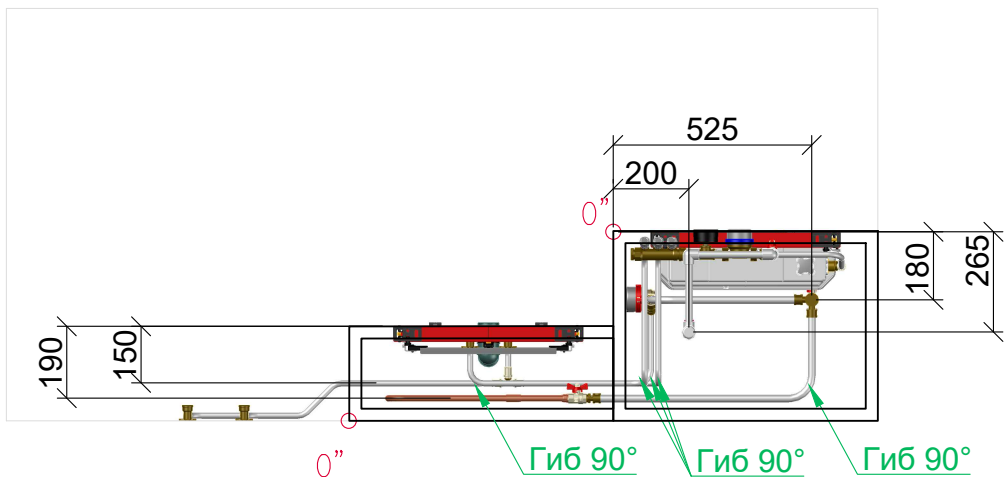

					Региональный этап всероссийского чемпионата по профессиональному мастерству			
					ПРОФЕССИОНАЛЫ 2026			
Изм.	Лист	Идокум.	Подпись	Дата				
Гл.эксперт					Сантехника и отопление	Стадия	Лист	Листов
Менеджер компетенции		Леобакин А.П.						
Утвердил					Модуль Б			