




Модуль Г. Задача 5

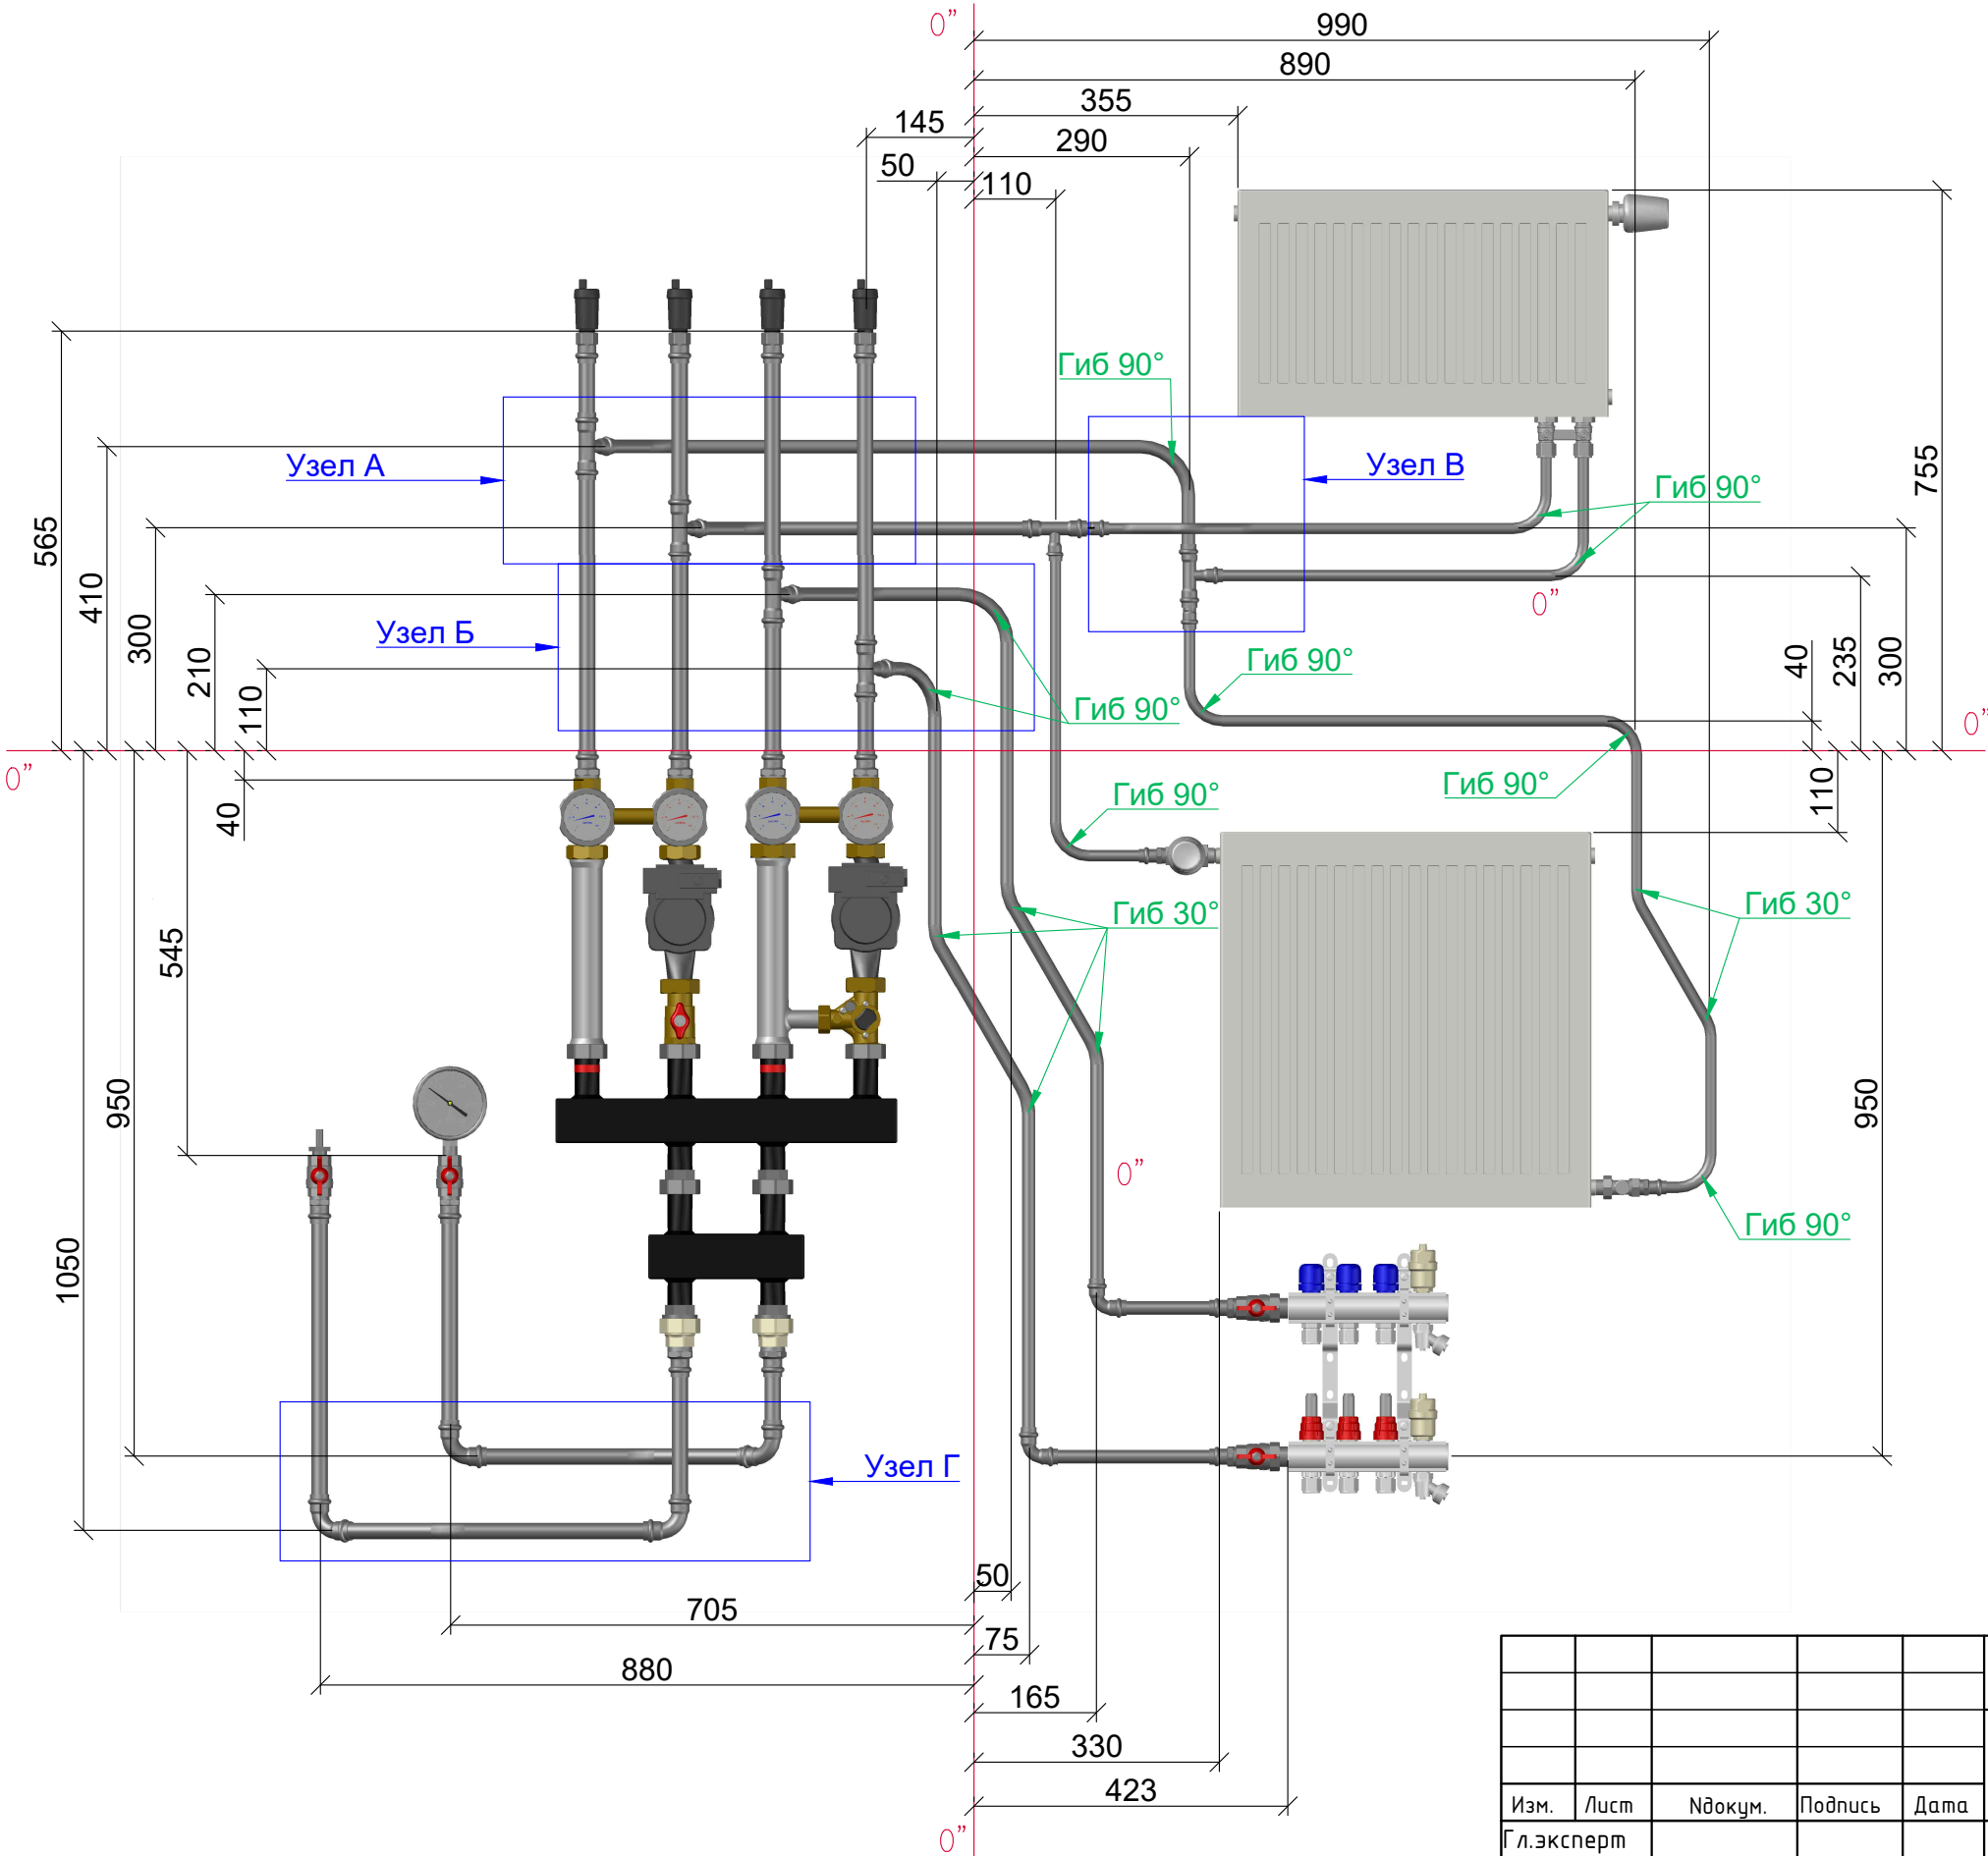


Узел А. Вид сверху

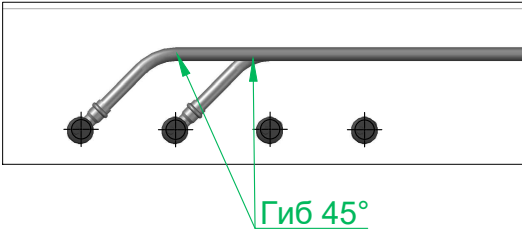


Узел Б. Вид сверху

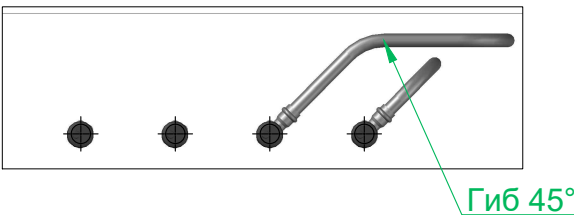

Узел В. Вид сверху

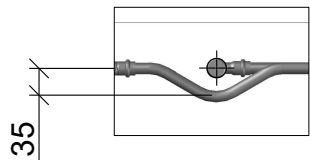

Узел Г. Вид сверху

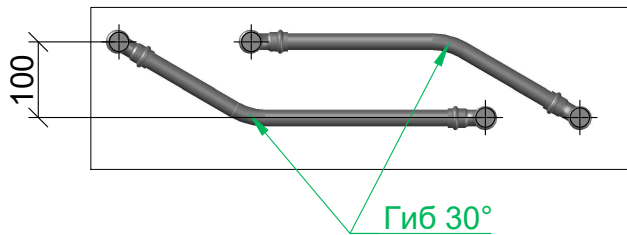

					Региональный этап всероссийского чемпионата по профессиональному мастерству			
					ПРОФЕССИОНАЛЫ 2026			
Изм.	Лист	Ндокум.	Подпись	Дата	Сантехника и отопление	Стадия	Лист	Листов
Гл.эксперт								
Менеджер компетенции		Леодакин А.П.			Модуль Г. Задача 5			
Утвердил								