



# Модуль Д. Скоростной тест


Вид справа

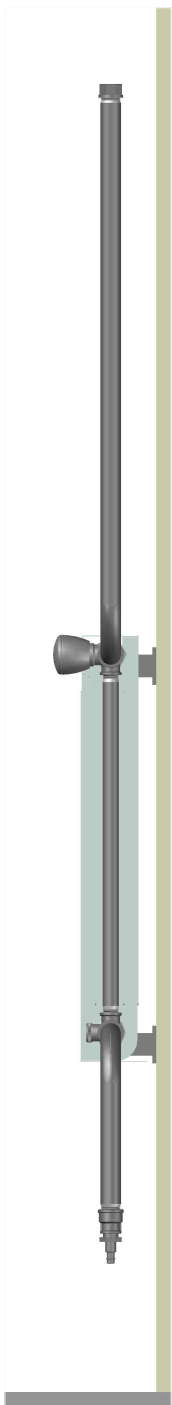

Вид спереди

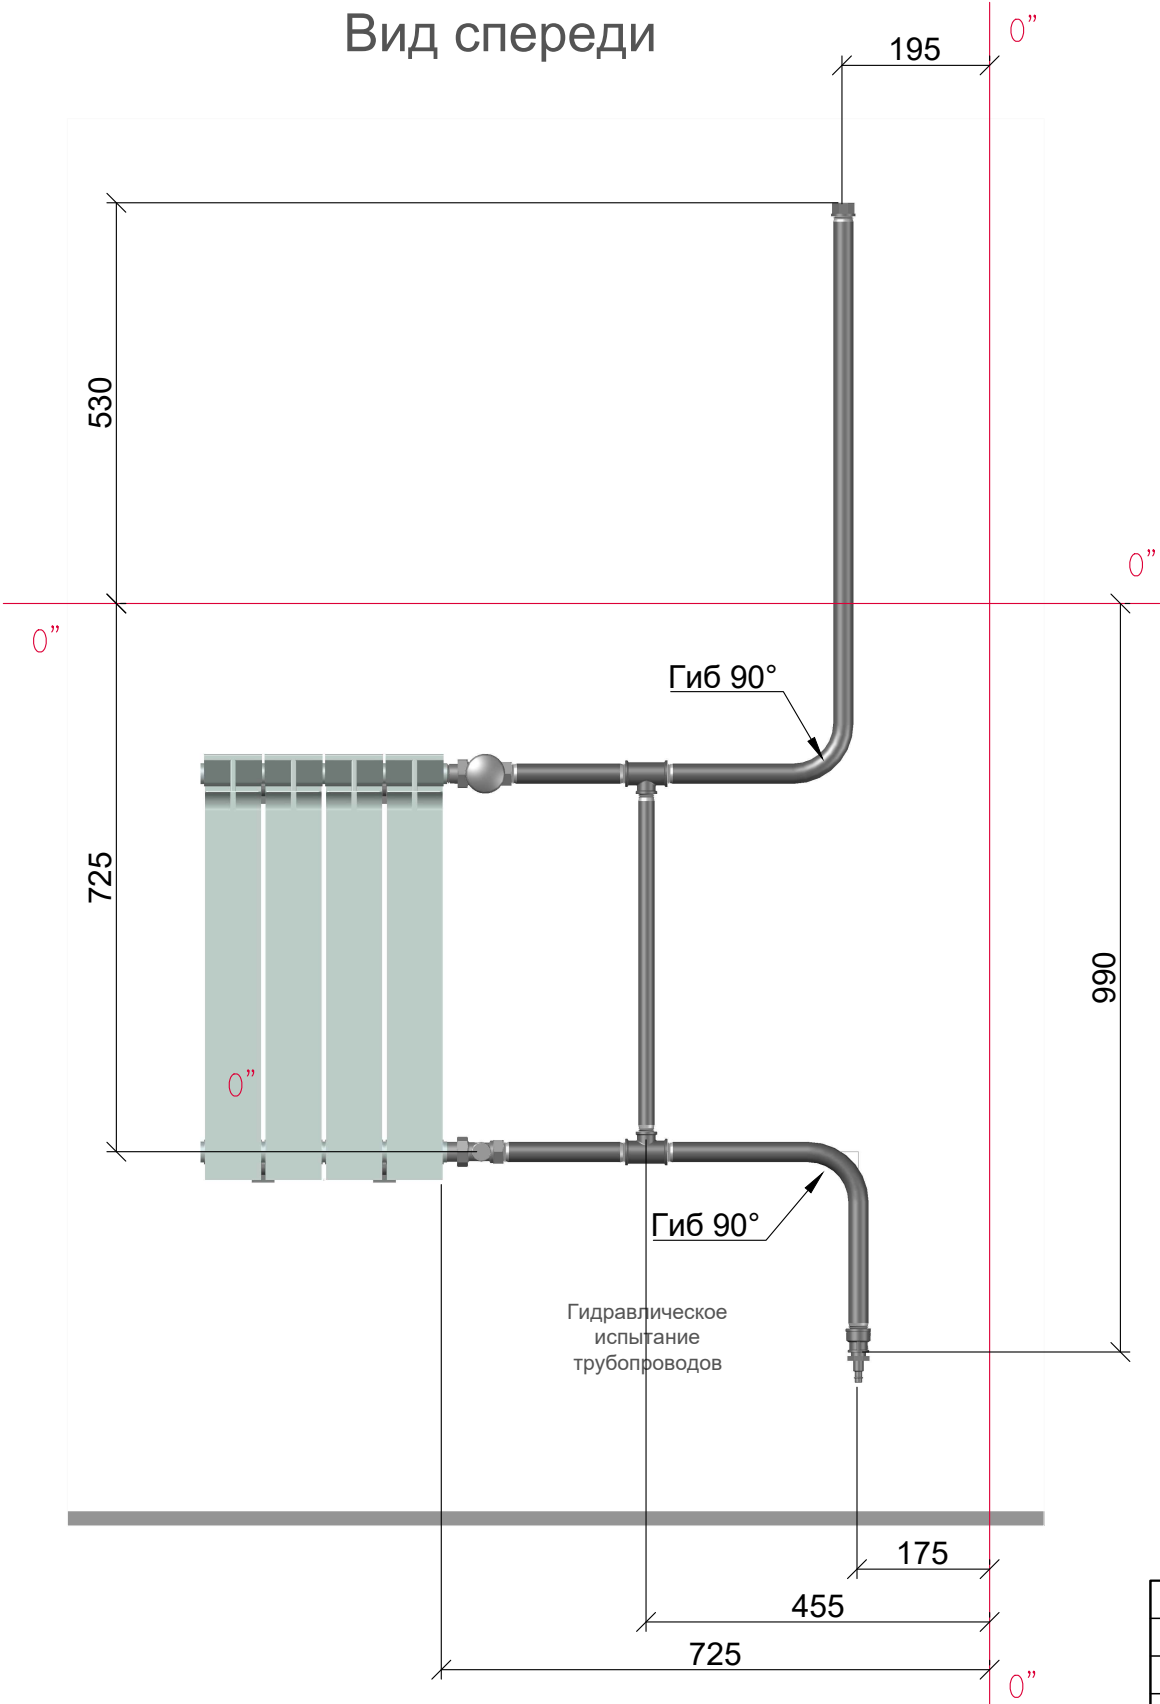


Вид слева

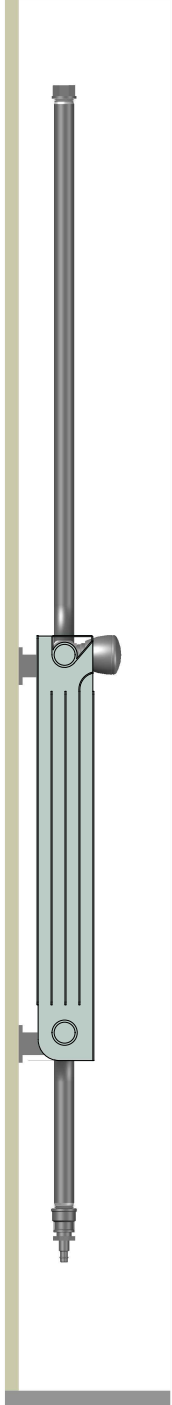


Спецификация

№	Наименование	Кол-во	Ед.изм
1	Радиатор секционный, высота 500, 4 секции	1	шт.
2	Заглушка радиаторная левая глухая	1	шт.
3	Заглушка радиаторная левая проходная 1/2' ВР	1	шт.
4	Заглушка радиаторная правая проходная 3/4' ВР	2	шт.
5	Кран маевского 1/2' НР	1	шт.
6	Вентиль регулировочный прямой, DN20, 3/4' ВР	1	шт.
7	Вентиль запорный прямой, DN20, 3/4' ВР	1	шт.
8	Тройник 3/4' x 1/2' x 3/4' ВВВ	2	шт.
9	Заглушка 3/4' ВР	1	шт.
10	Муфта 3/4' x 1/2' ВВ	1	шт.
11	Штуцер "РАПИД" 1/2' НР	1	шт.
12	Труба ВГП круглая стальная 20x2.8мм (DN20)	2	п.м.
13	Труба ВГП круглая стальная 15x2.8мм (DN15)	0,5	п.м.

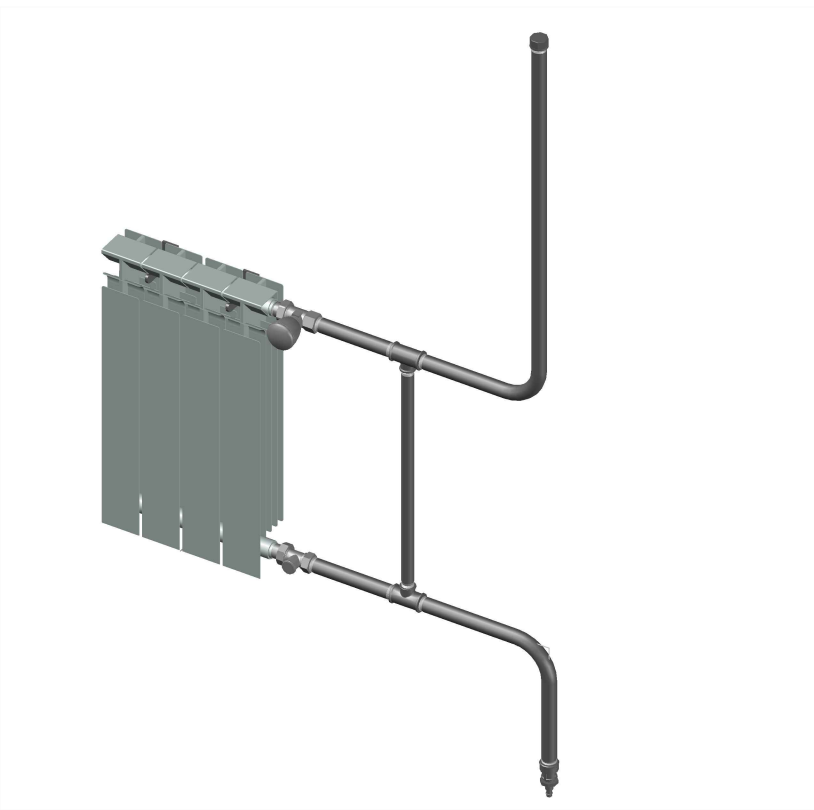

Вид сверху

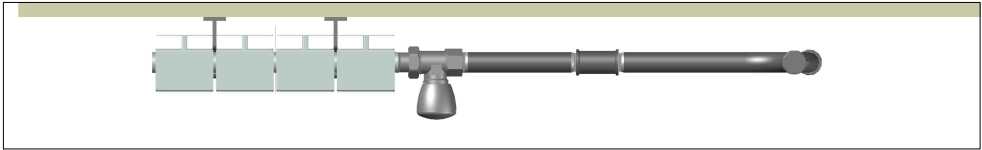

					Региональный этап всероссийского чемпионата по профессиональному мастерству			
					ПРОФЕССИОНАЛЫ 2026			
Изм.	Лист	Ндокум.	Подпись	Дата	Сантехника и отопление	Стадия	Лист	Листов
Гл.эксперт								
Менеджер компетенции					Модуль Д Скоростной тест			
Утвердил								