
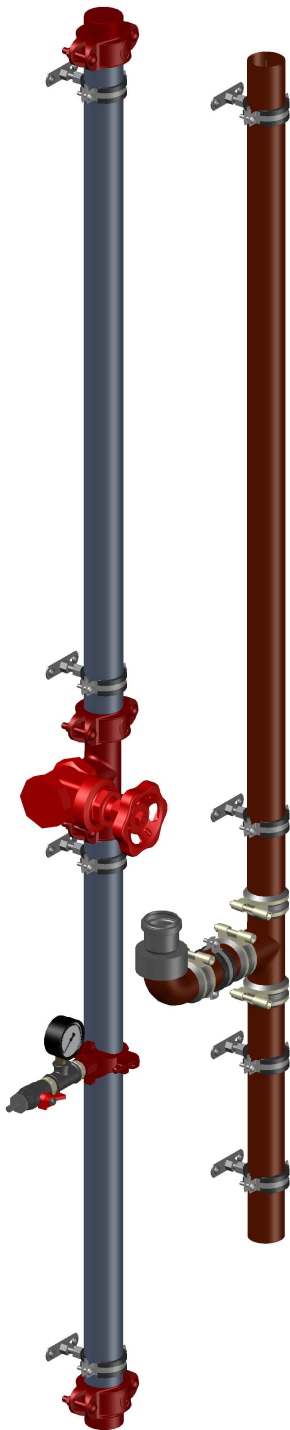



Модуль Е

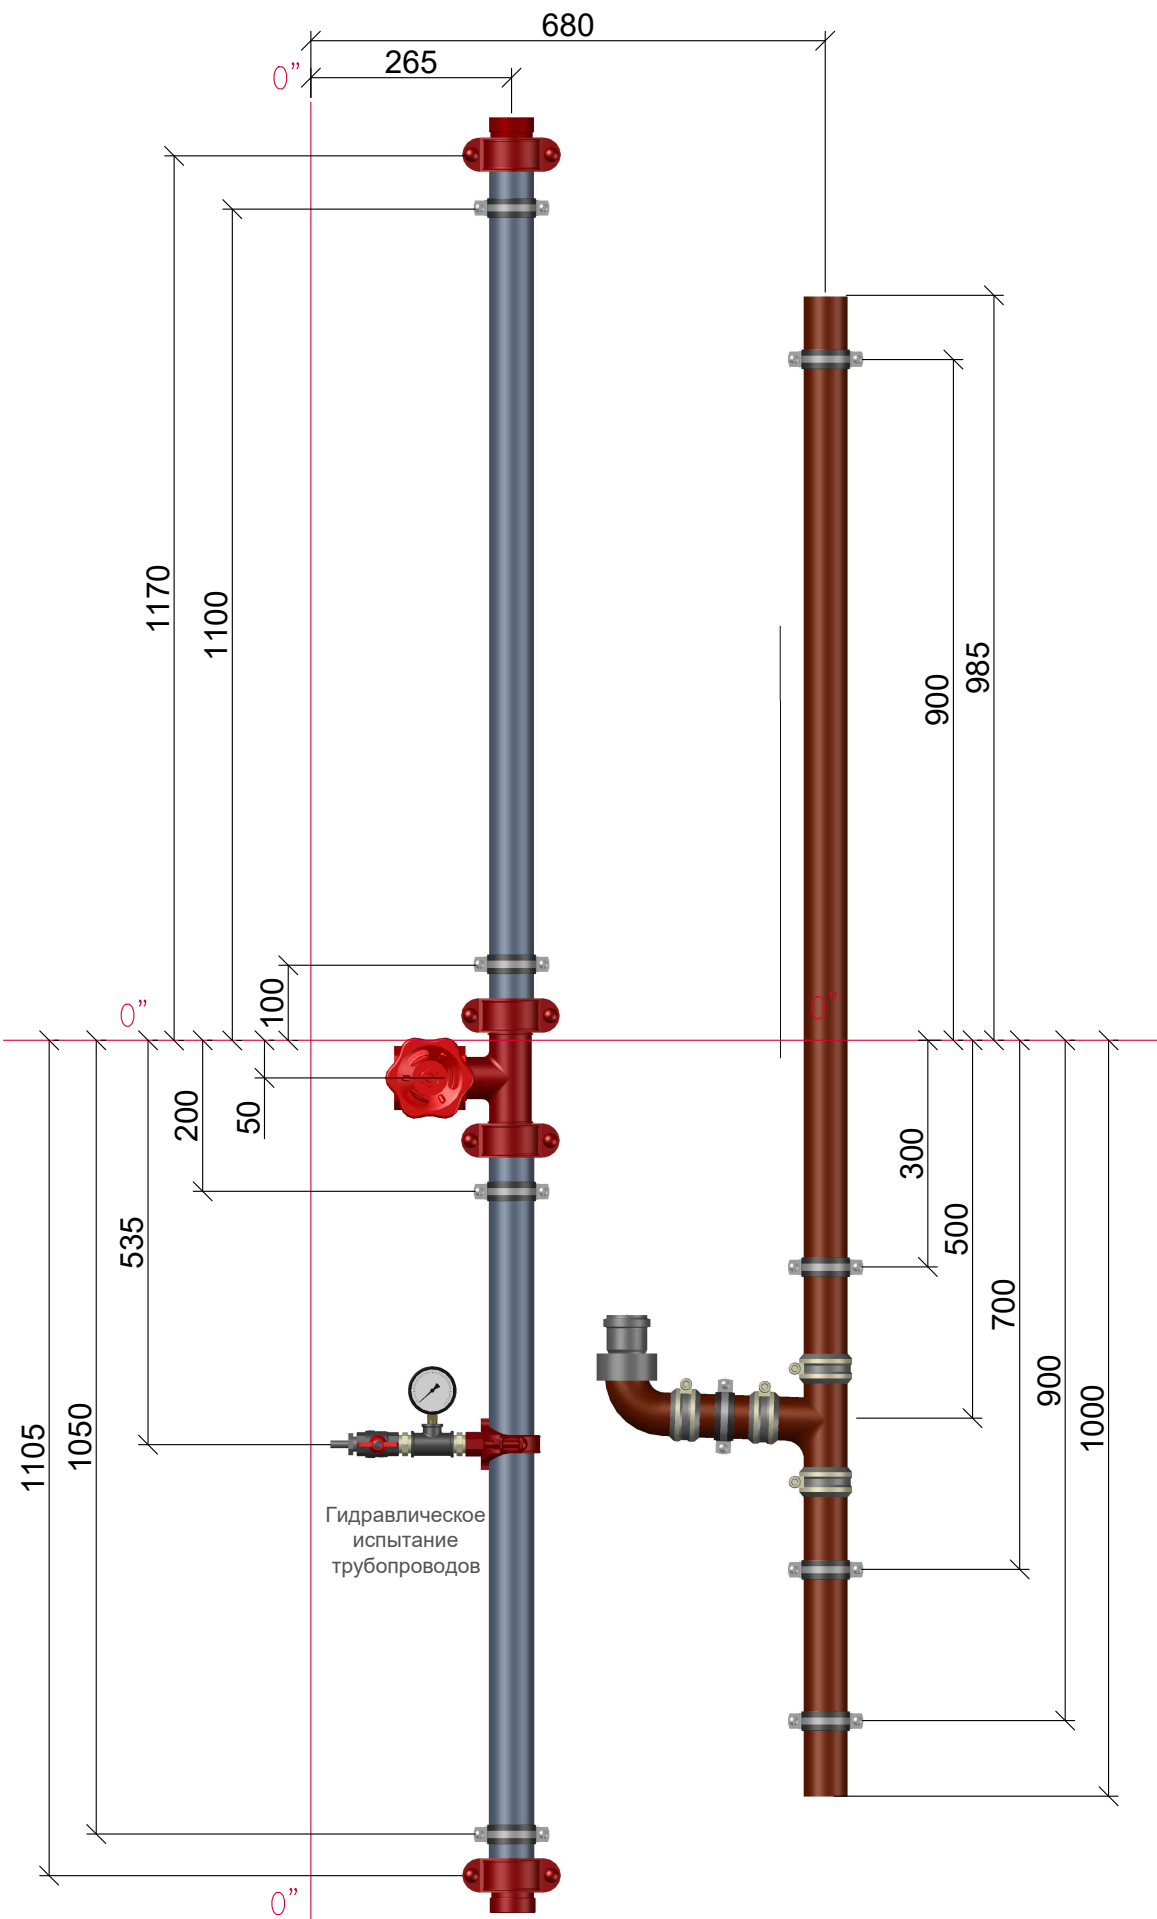

Спецификация

№	Наименование	Кол-во	Ед.изм
Противопожарный водопровод В2			
1	Кран пожарный	1	шт.
2	Тройник, DN 50	1	шт.
3	Заглушка, DN 50	2	шт.
4	Хомут соединительный, DN 50	4	шт.
5	Хомут	4	шт.
6	Подпятник	4	шт.
7	Труба ВГП оцинкованная	1	шт.
8	Труба ВГП оцинкованная	1	шт.
Производственная канализация КЗ			
1	Переход	1	шт.
2	Тройник, DN 50	1	шт.
3	Отвод, DN 50	1	шт.
4	Хомут соединительный, DN 50	1	шт.
5	Хомут крепежный	1	шт.
6	Подпятник	1	шт.
7	Труба ВГП оцинкованная,	1	шт.
8	Труба ВГП оцинкованная	1	шт.

Вид сверху

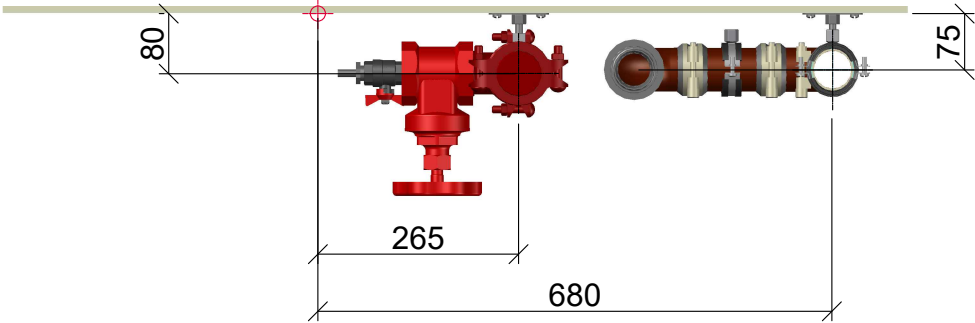

					Региональный этап всероссийского чемпионата по профессиональному мастерству			
					ПРОФЕССИОНАЛЫ 2026			
Изм.	Лист	Ндокум.	Подпись	Дата	Сантехника и отопление	Стадия	Лист	Листов
Гл.эксперт								
Менеджер компетенции		Дюков К.В.			Модуль Е			
Утвердил								