


ПЛАН НА ОТМ. 0,000

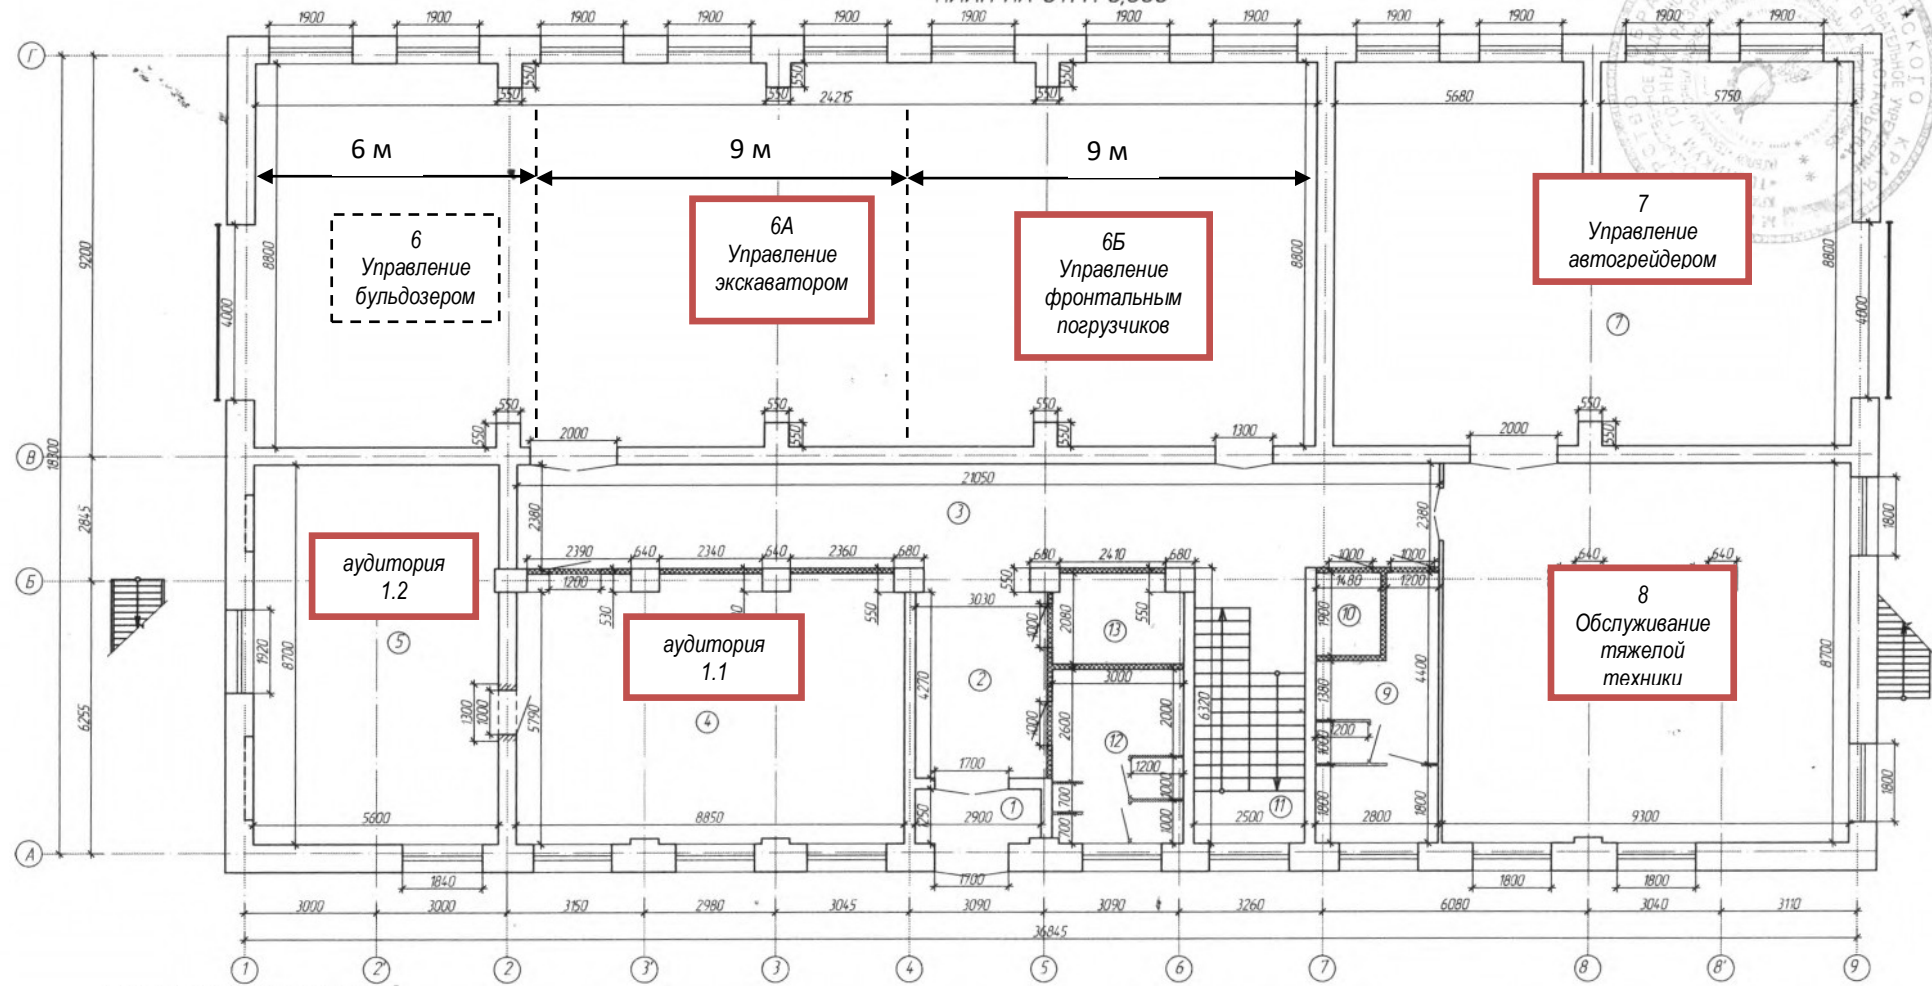

ЭКСПЛИКАЦИЯ ПОМЕЩЕНИЙ

Номер помещения	Наименование	Площадь, м ²
1	Тамбур	360
2	Коридор	14.28
3	Коридор	50.10
4	Аудитория 1.1	54.00
5	Аудитория 1.2	4838
6, 6А, 6Б	Мастерские: «Управление бульдозером» «Управление экскаватором» «Управление фронтальными погрузчиком»	21127
7	Мастерская «Управление автогрейдером»	102.00
8	Мастерская «Обслуживание тяжелой техники»	80.23
9	Санузел	14.13
10	Служебный санузел	281
11	Лестничная клетка	15.80
12	Санузел	1200
13	Гардероб	600
	Итого	614.60

Условное обозначение

- Устройства перегородок из закаленных листов ГК/ВВ 8-125 мм.
- Алюминиевые перегородки с заполнением металлическим листом с покрытием из пленки ПВХ

СПЕЦИФИКАЦИЯ ПЕРЕГОРОДОК ИЗ АЛЮМИНИЕВЫХ ПРОФИЛЕЙ

Номер помещения	Наименование	Площадь, м ²
9, 12	Алюминиевые перегородки с заполнением металлическим листом с покрытием из пленки ПВХ Н-2,00 м (не доходя до уровня пола на 0,20 м) с объемом размером 0,80 х 2,00 м (не доходя до уровня пола на 0,20 м)	18,85
12	Алюминиевые перегородки с заполнением металлическим листом с покрытием из пленки ПВХ шириной 0,70 м Н-2,00 м (не доходя до уровня пола на 0,20 м) (нежелательный канал)	2,80

Примечание

- Координатные оси приняты условно.
- Капитальный ремонт оконных блоков выполнен.
- Устройства перегородок из закаленных листов ГК/ВВ выполнить по системе КНАУФ С 111. Площадь перегородок - 83,05 м².

13-02-2020. AP

КБПОУ «Техникум горных разработок имени В.П. Астафьева»

Изм.	Кол.ч.	Лист	И.Док.	Подпись	Дата
1		Буянова		<i>Буянова</i>	04.2020
2		Клещина		<i>Клещина</i>	04.2020
3		Клементьева		<i>Клементьева</i>	04.2020

Капитальный ремонт помещений учебных мастерских КБПОУ «Техникум горных разработок имени В.П. Астафьева», расположенных по адресу: Красноярский край, Рыбинский район, п.Ирля, ул.Студенческая, 3

План на отметке 0.000. Экспликация помещений на отметке 0.000. Спецификация перегородок из алюминиевых профилей.

Страница	Лист	Листов
П	3	4

ООО "СОЦПРОЕКТ"

Инв. № подл. Погр. и дата вв. инв. №