

Утверждаю


И.о. директора КГБПОУ «Техникум горных разработок имени В.П. Астафьева»
«15» января 2021 г.




Краевое государственное бюджетное профессиональное образовательное учреждение «Техникум горных разработок имени В.П. Астафьева»

План застройки мастерских (общая площадь этажа 615,4 кв.м)

- №1.** Управление экскаватором – 1 рабочее место; **№2.** Управление бульдозером – 1 рабочее место;
№3. Управление фронтальным погрузчиком – 2 рабочих место; **№4.** Управление автогрейдером – 1 рабочее место;
№5. Обслуживание тяжелой техники – 10 рабочих мест

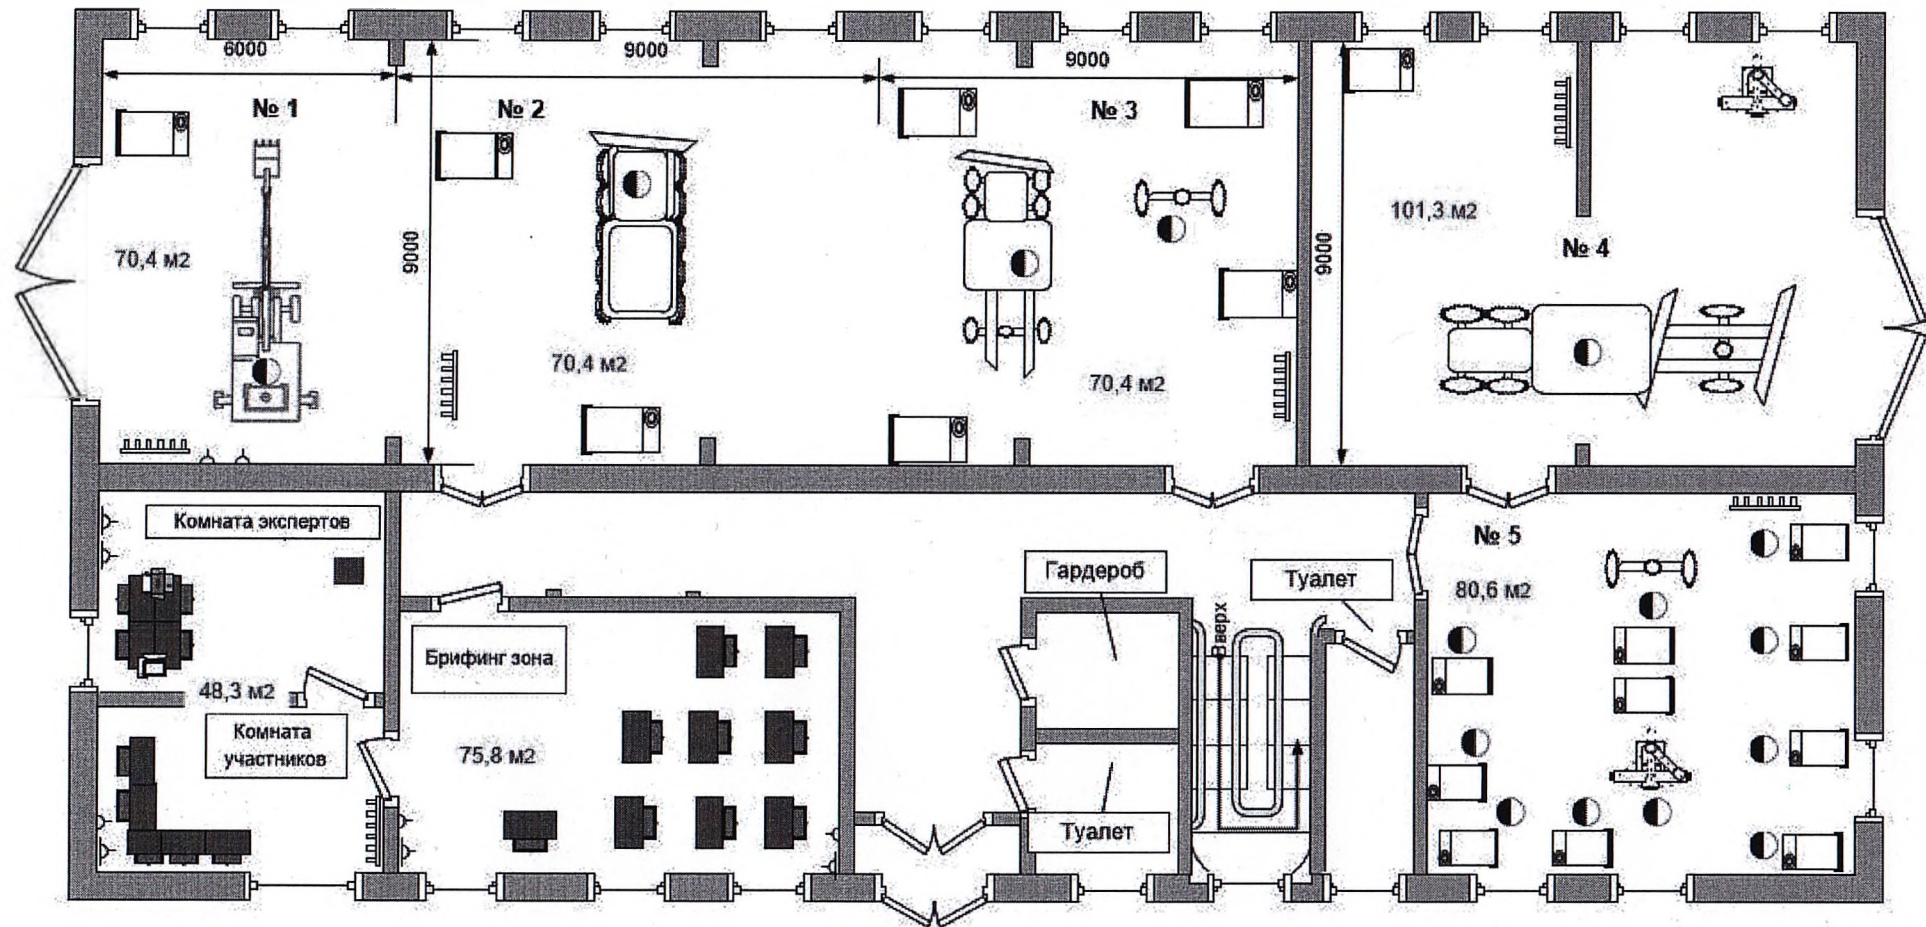


Открытая площадка
Мастерская № 1 «Управление экскаватором»
1 рабочее место

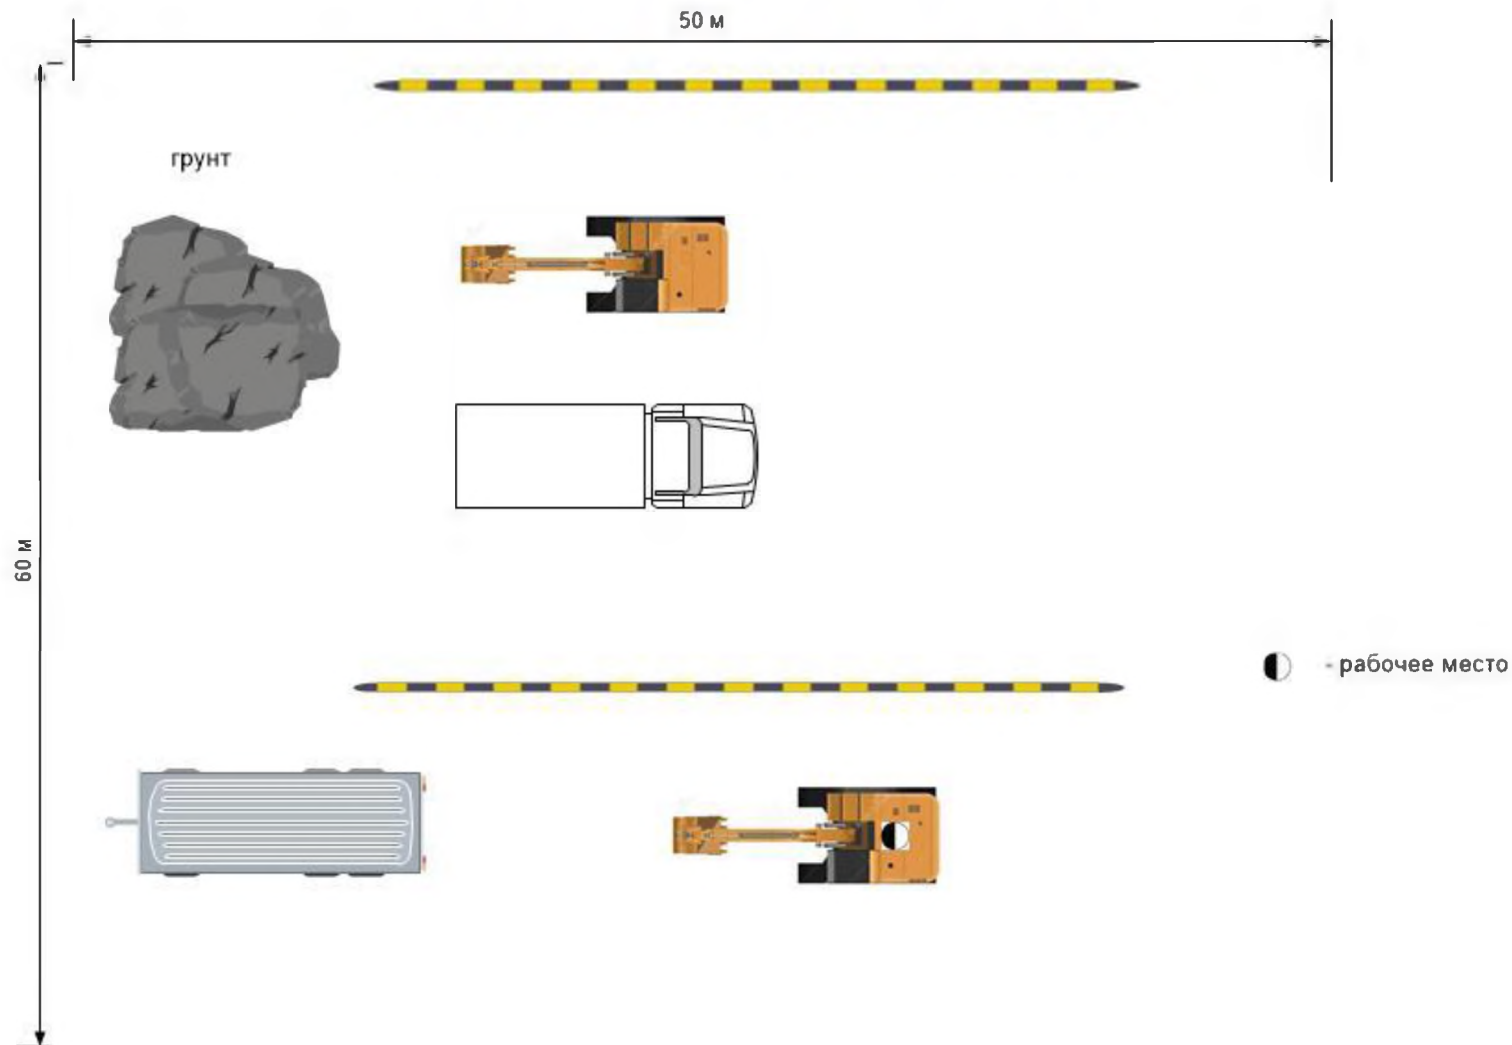


Открытая площадка Мастерская № 2 «Управление бульдозером»

1 рабочее место

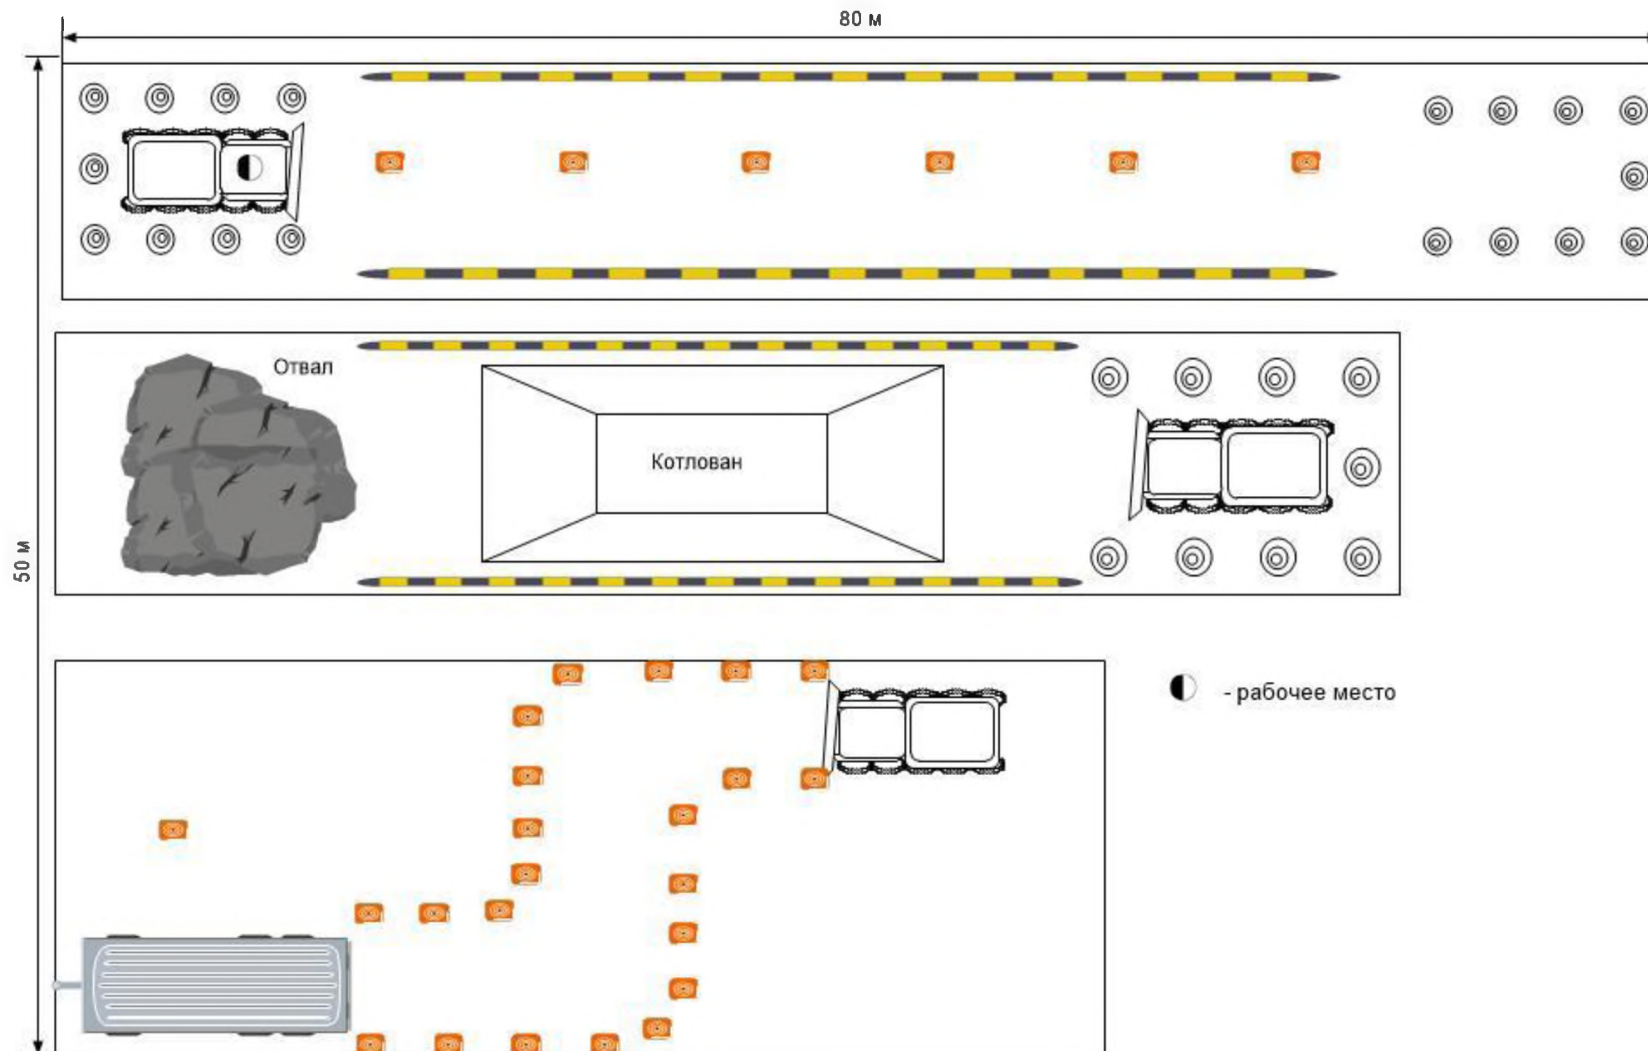


Открытая площадка
Мастерская № 3 «Управление фронтальным погрузчиком»
1 рабочее место

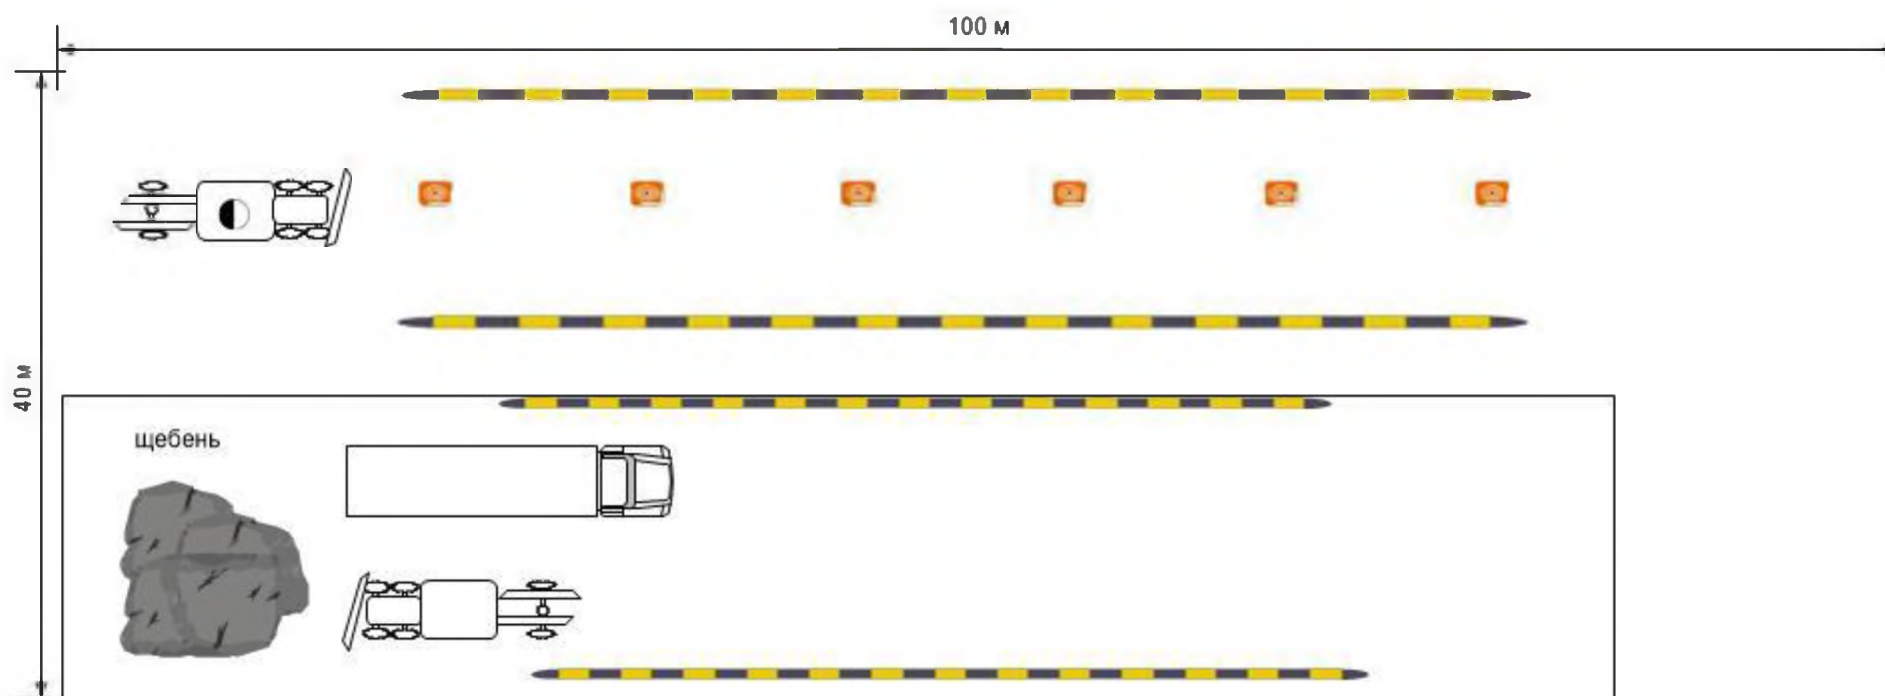

● - рабочее место

Открытая площадка мастерская № 4 «Управление автогрейдером»

1 рабочее место

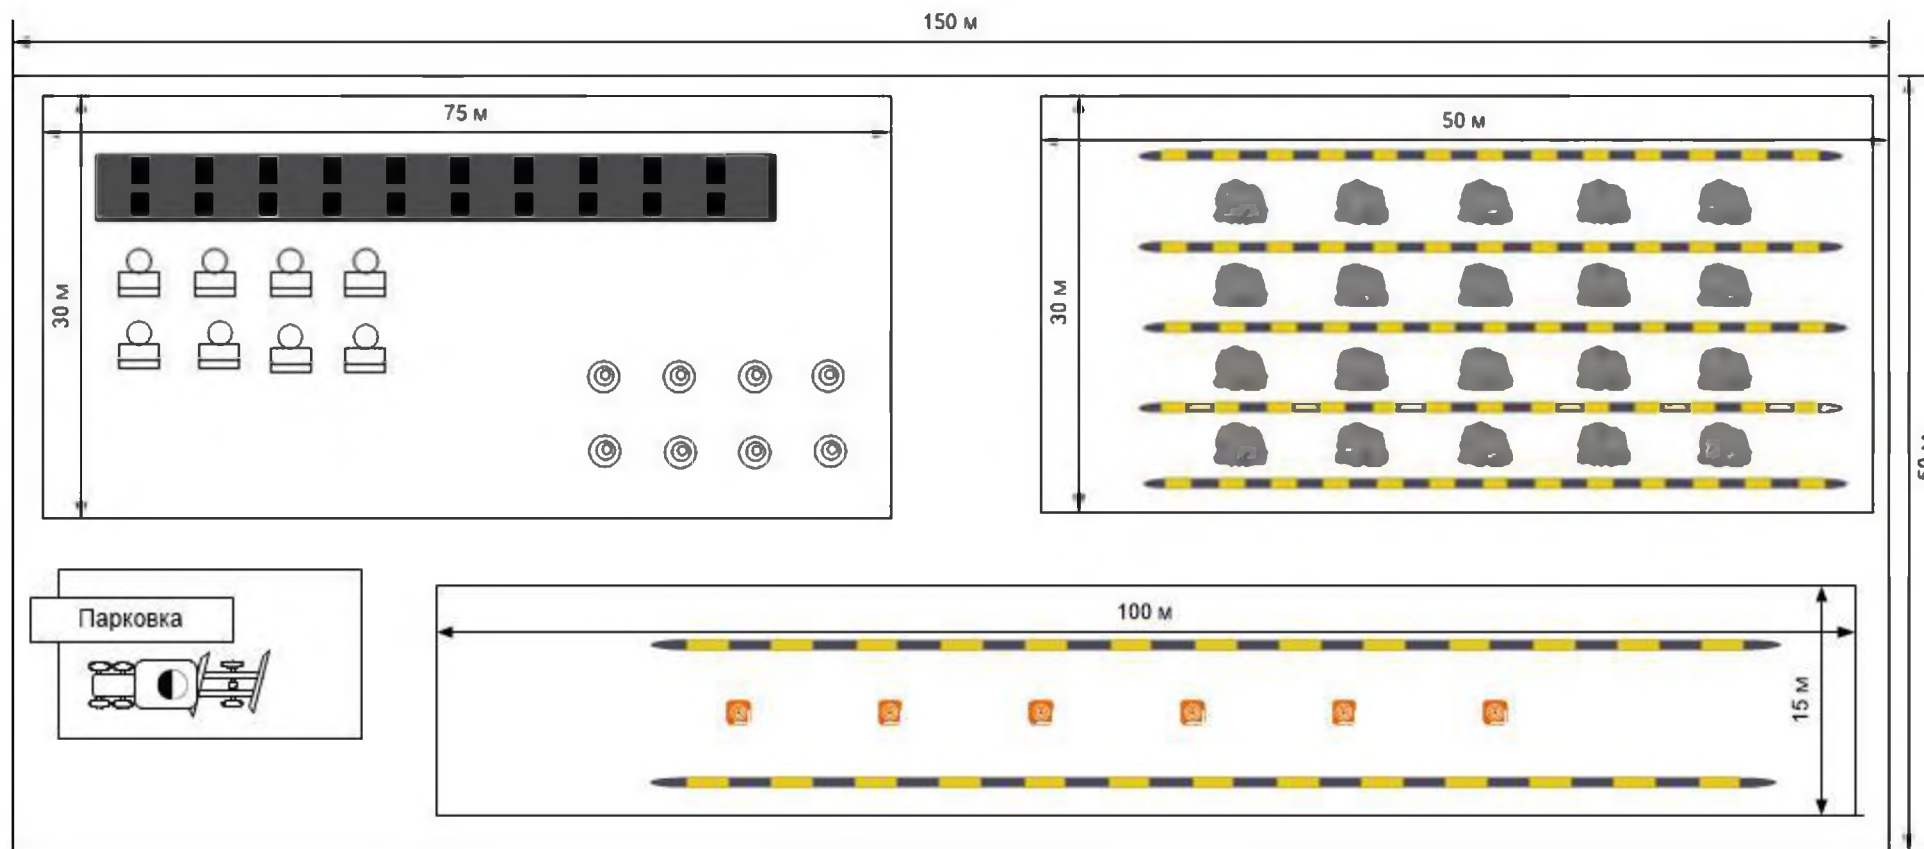

● - рабочее место