


План застройки площадки для проведения демонстрационного экзамена по КОД №1.1 по компетенции № R 75 «Управление фронтальным погрузчиком»

Общая площадь 4295,8 м кв. (295,8 м кв. в помещении, 4000 м кв. на открытой площадке)

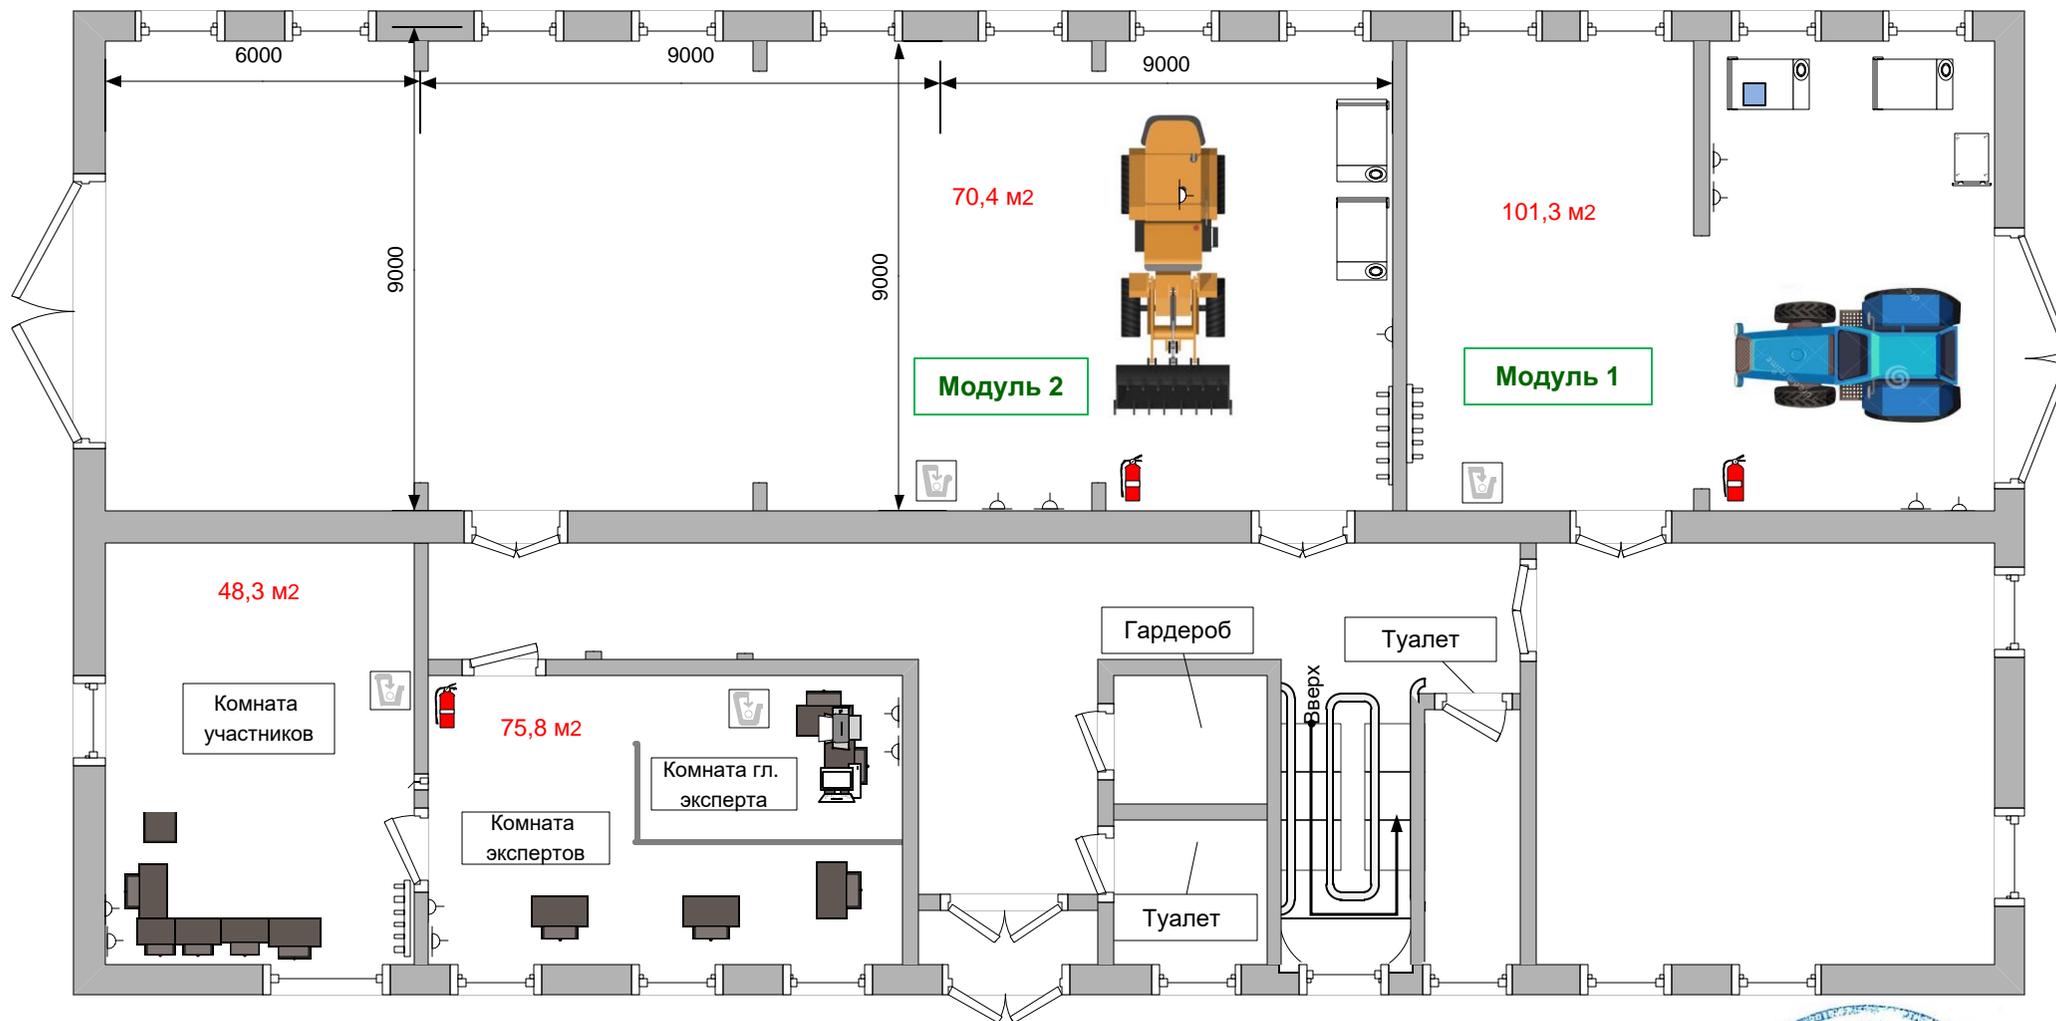

⦿ - розетка 220 V - компьютер - принтер - верстак - шкаф для переодевания


- стенд для проверки форсунок - тележка



Открытая площадка по компетенции «Управление фронтальным погрузчиком»

Общая площадь 4000 м кв.

80 м

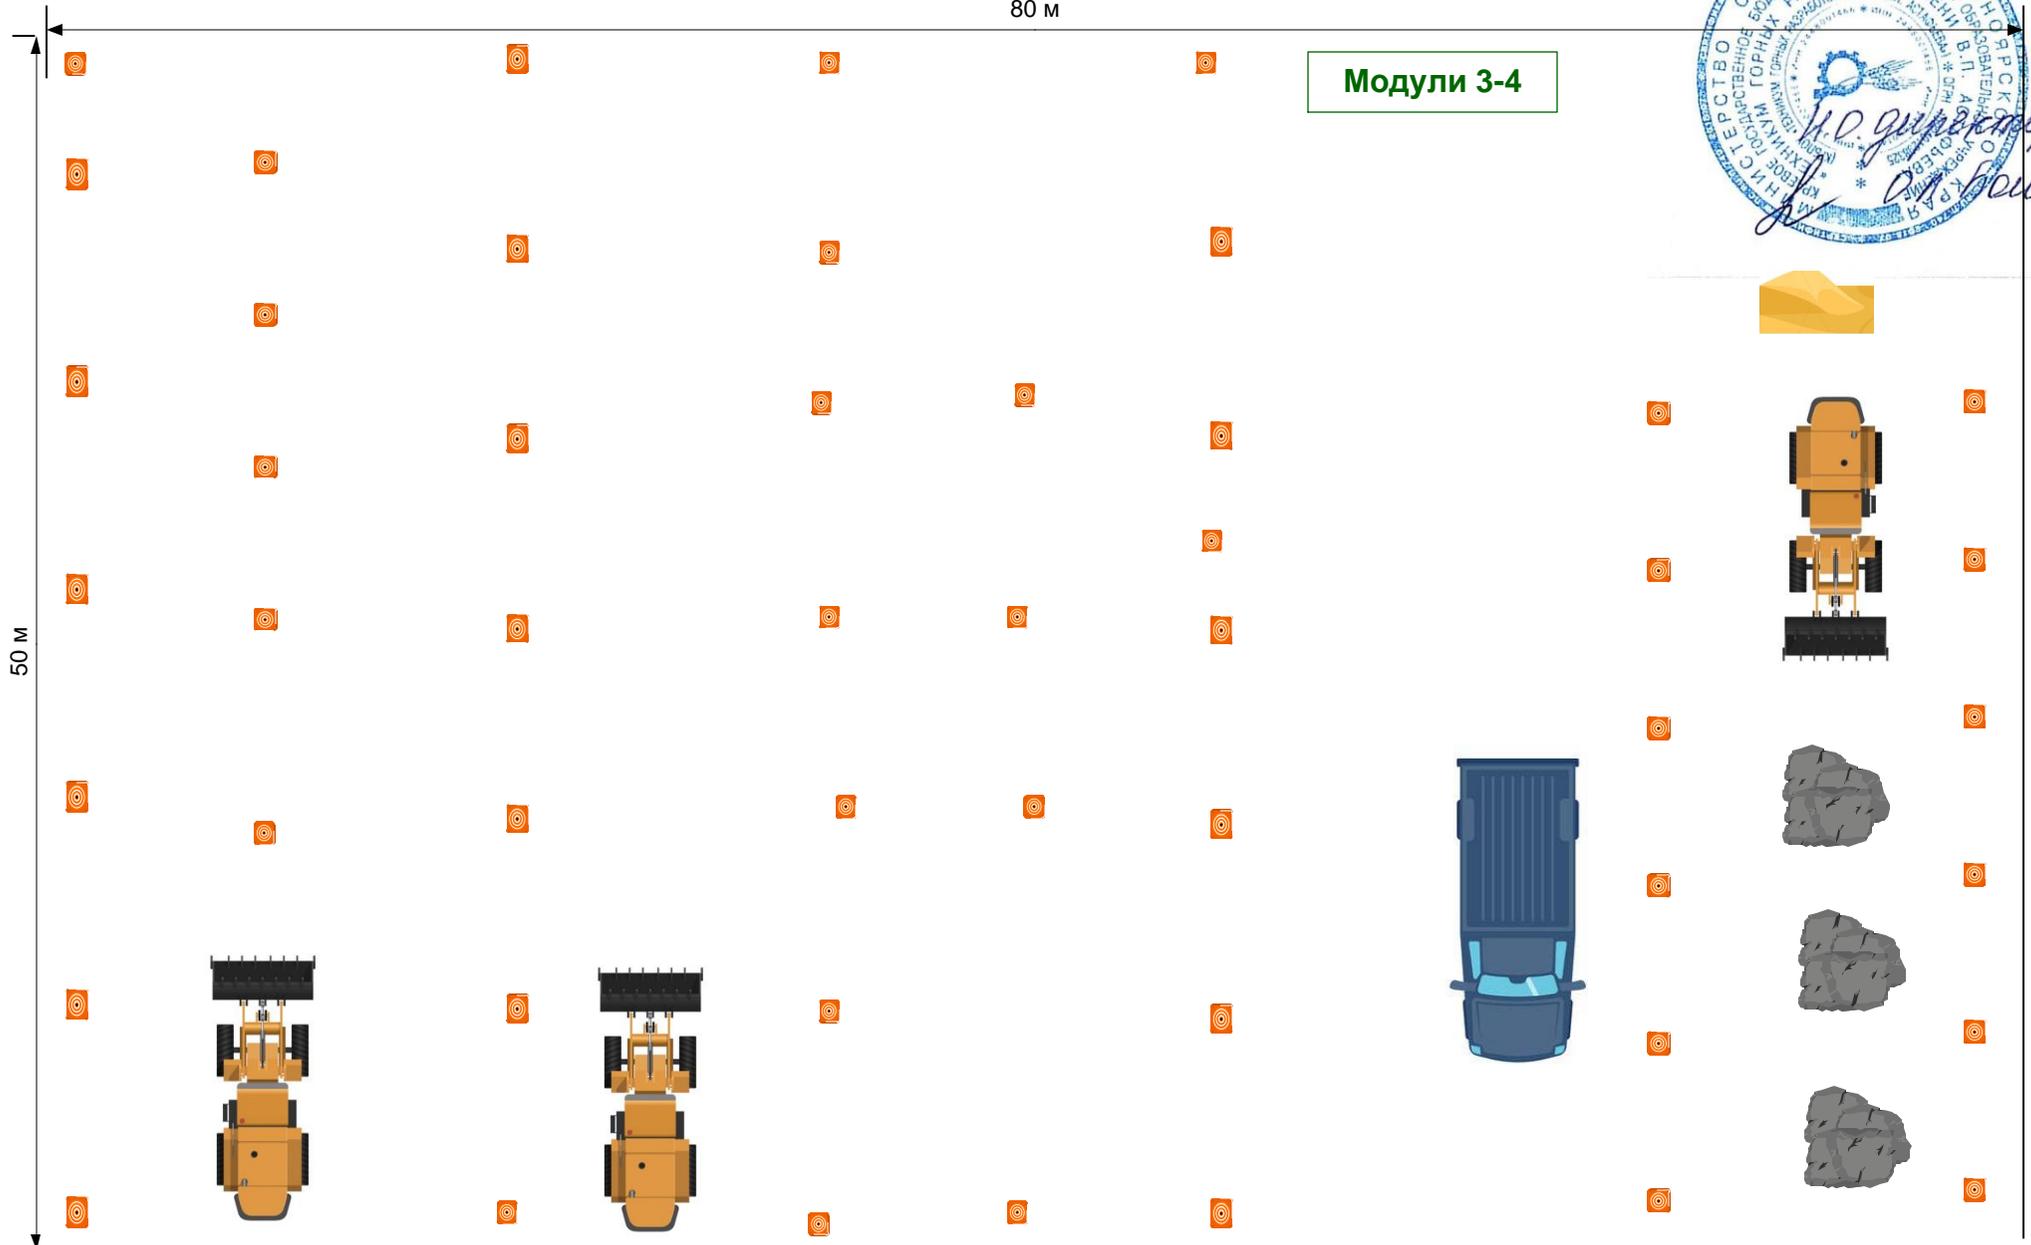

📍 - вешки, конусы

📦 - препятствие