


План застройки площадки для проведения демонстрационного экзамена по КОД №1.1 по компетенции № R72 «Управление бульдозером»*

Общая площадь площадки: 5509,2 м²

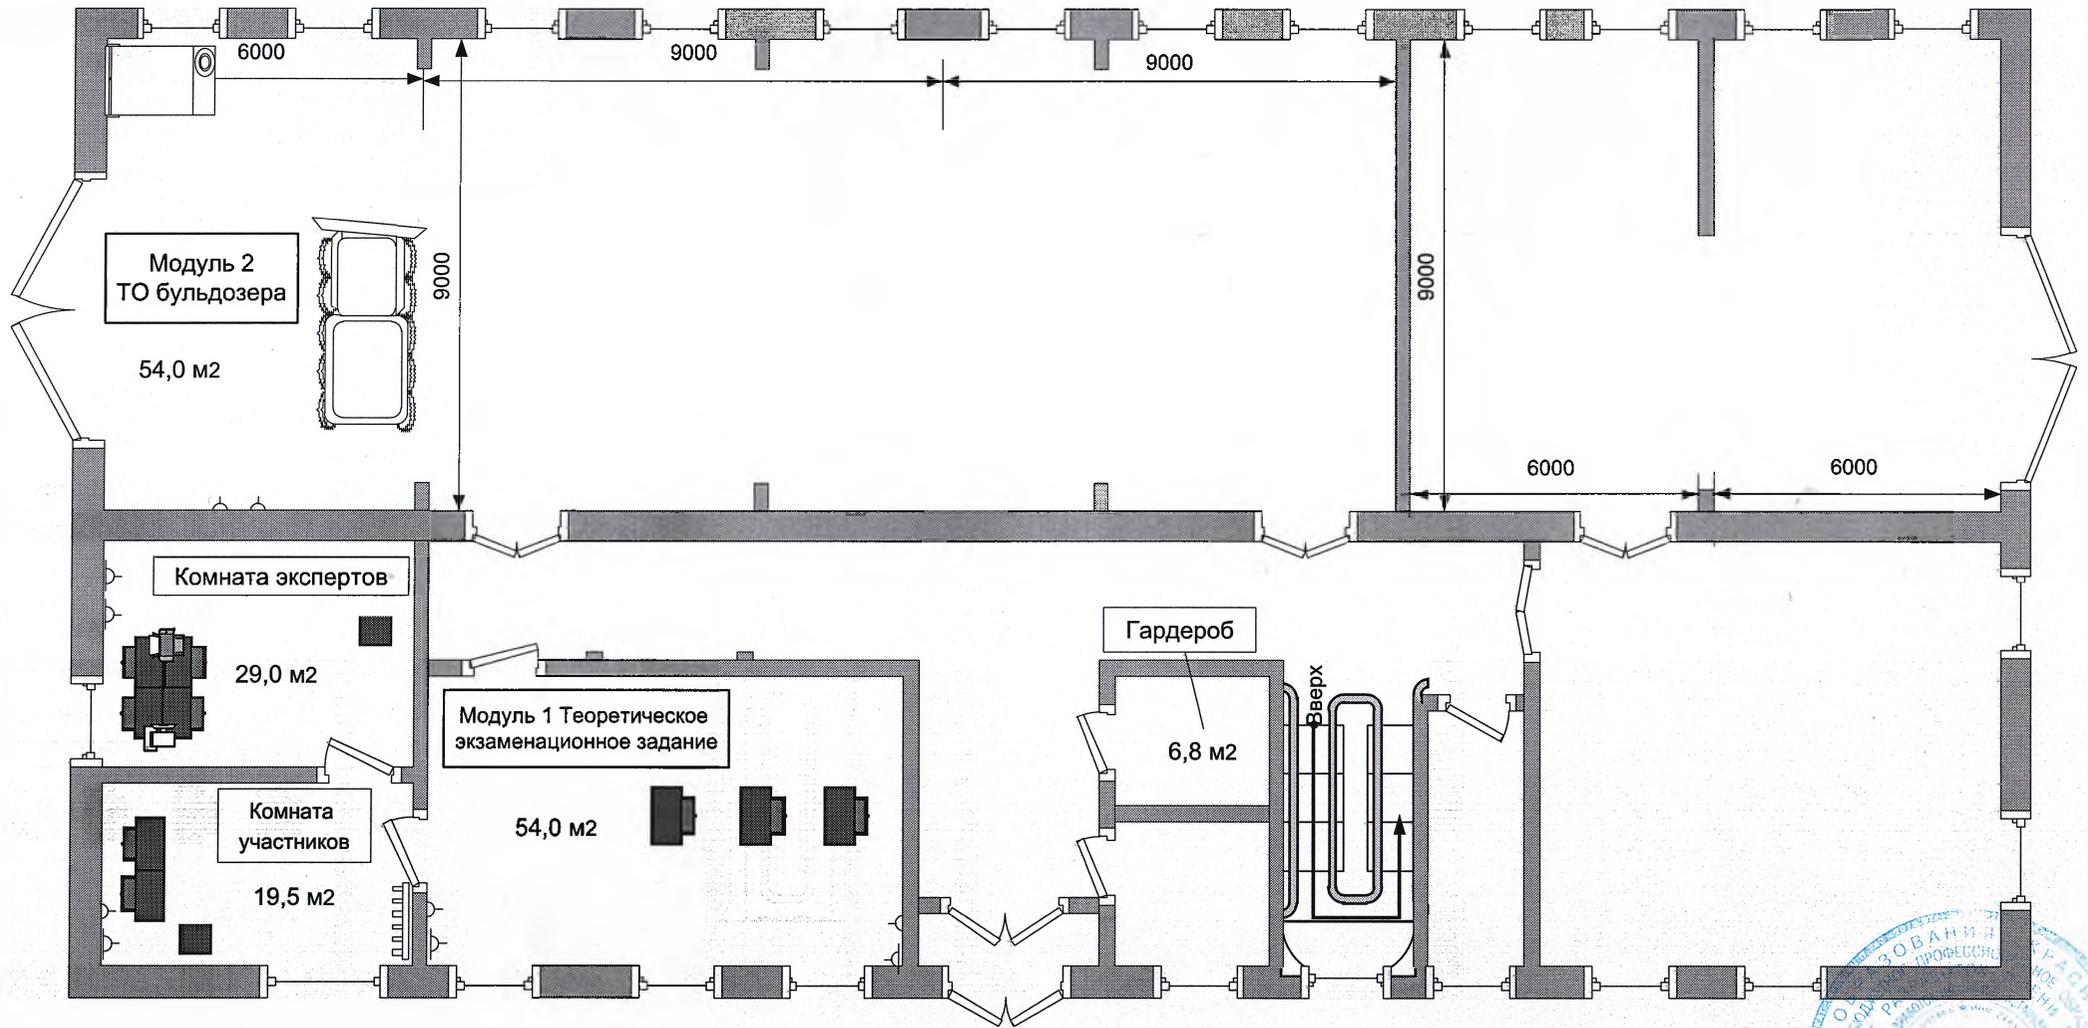


- розетка 220 V

- компьютер

- принтер

- шкаф для переодевания

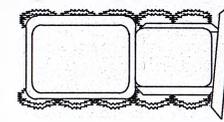

- бульдозер

- стол со стулом

- верстак

- стул

Секретарь
А.В. Данилов

