


Этаж 4

Информационный стенд

Стойка регистрации

Коридор

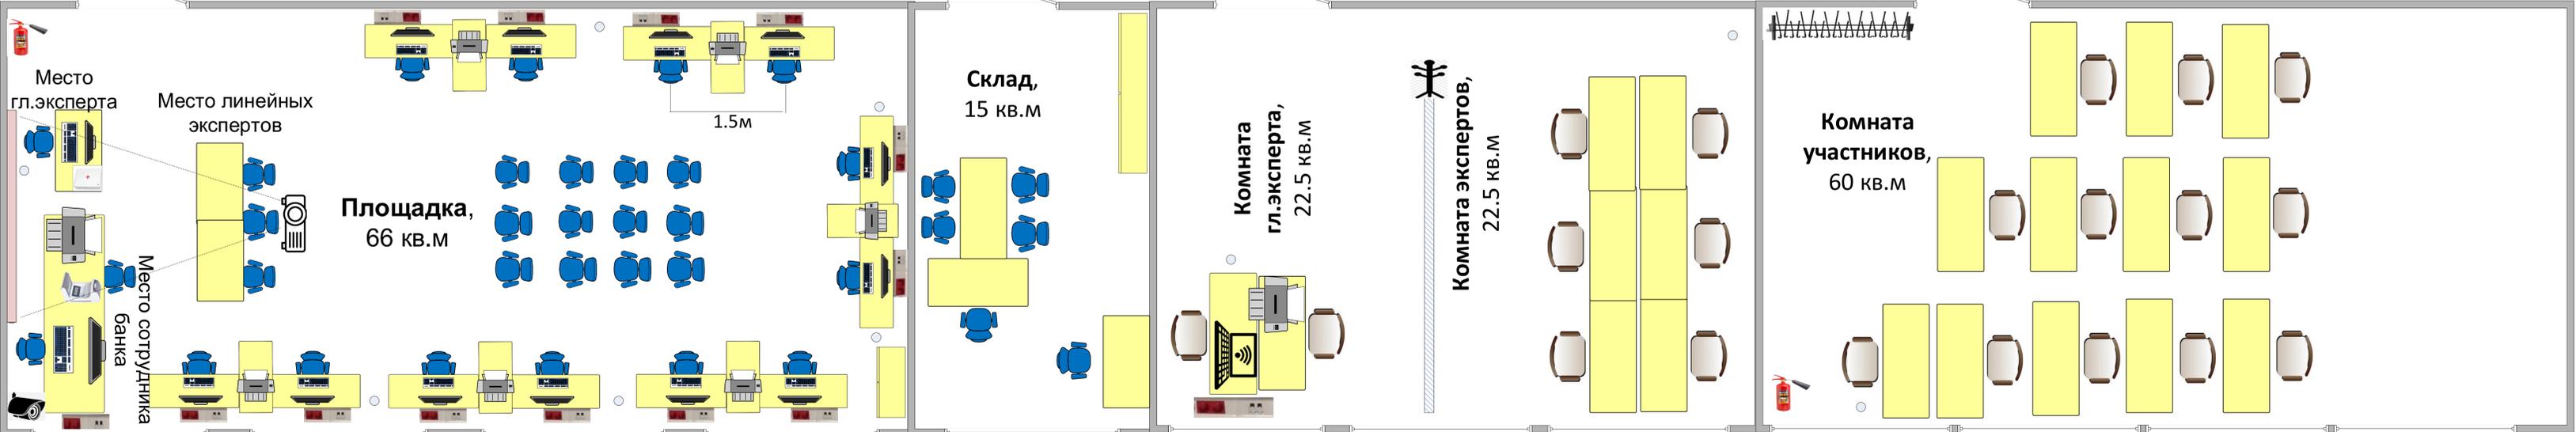

**Условные обозначения:**

- |  |                        |  |                   |  |                   |  |                      |
|--|------------------------|--|-------------------|--|-------------------|--|----------------------|
|  | Компьютерное кресло    |  | Экран             |  | Детектор валют    |  | Огнетушитель         |
|  | Персональный компьютер |  | Проектор          |  | Дверь             |  | Аптечка              |
|  | МФУ                    |  | Шкаф для хранения |  | Ширма             |  | Розетки 220v и RJ-45 |
|  | Ноутбук                |  | Стол              |  | Стул              |  | Вешалка-стойка       |
|  | Корзина для мусора     |  | Видеокамера       |  | Вешалка групповая |  |                      |

**План застройки**  
 по компетенции Т48 Банковское дело.  
 Общая площадь площадки: 186 кв.м