


ПЛАН ЗАСТРОЙКИ
КОМПЕТЕНЦИИ
«ПРЕДПРИНИМАТЕЛЬСТВО»

План застройки

Актуальный план застройки для проведения чемпионата вычерчивается в соответствии с принятыми в компетенции условными обозначениями с применением компьютерных программ и с учетом наименований инфраструктурного листа

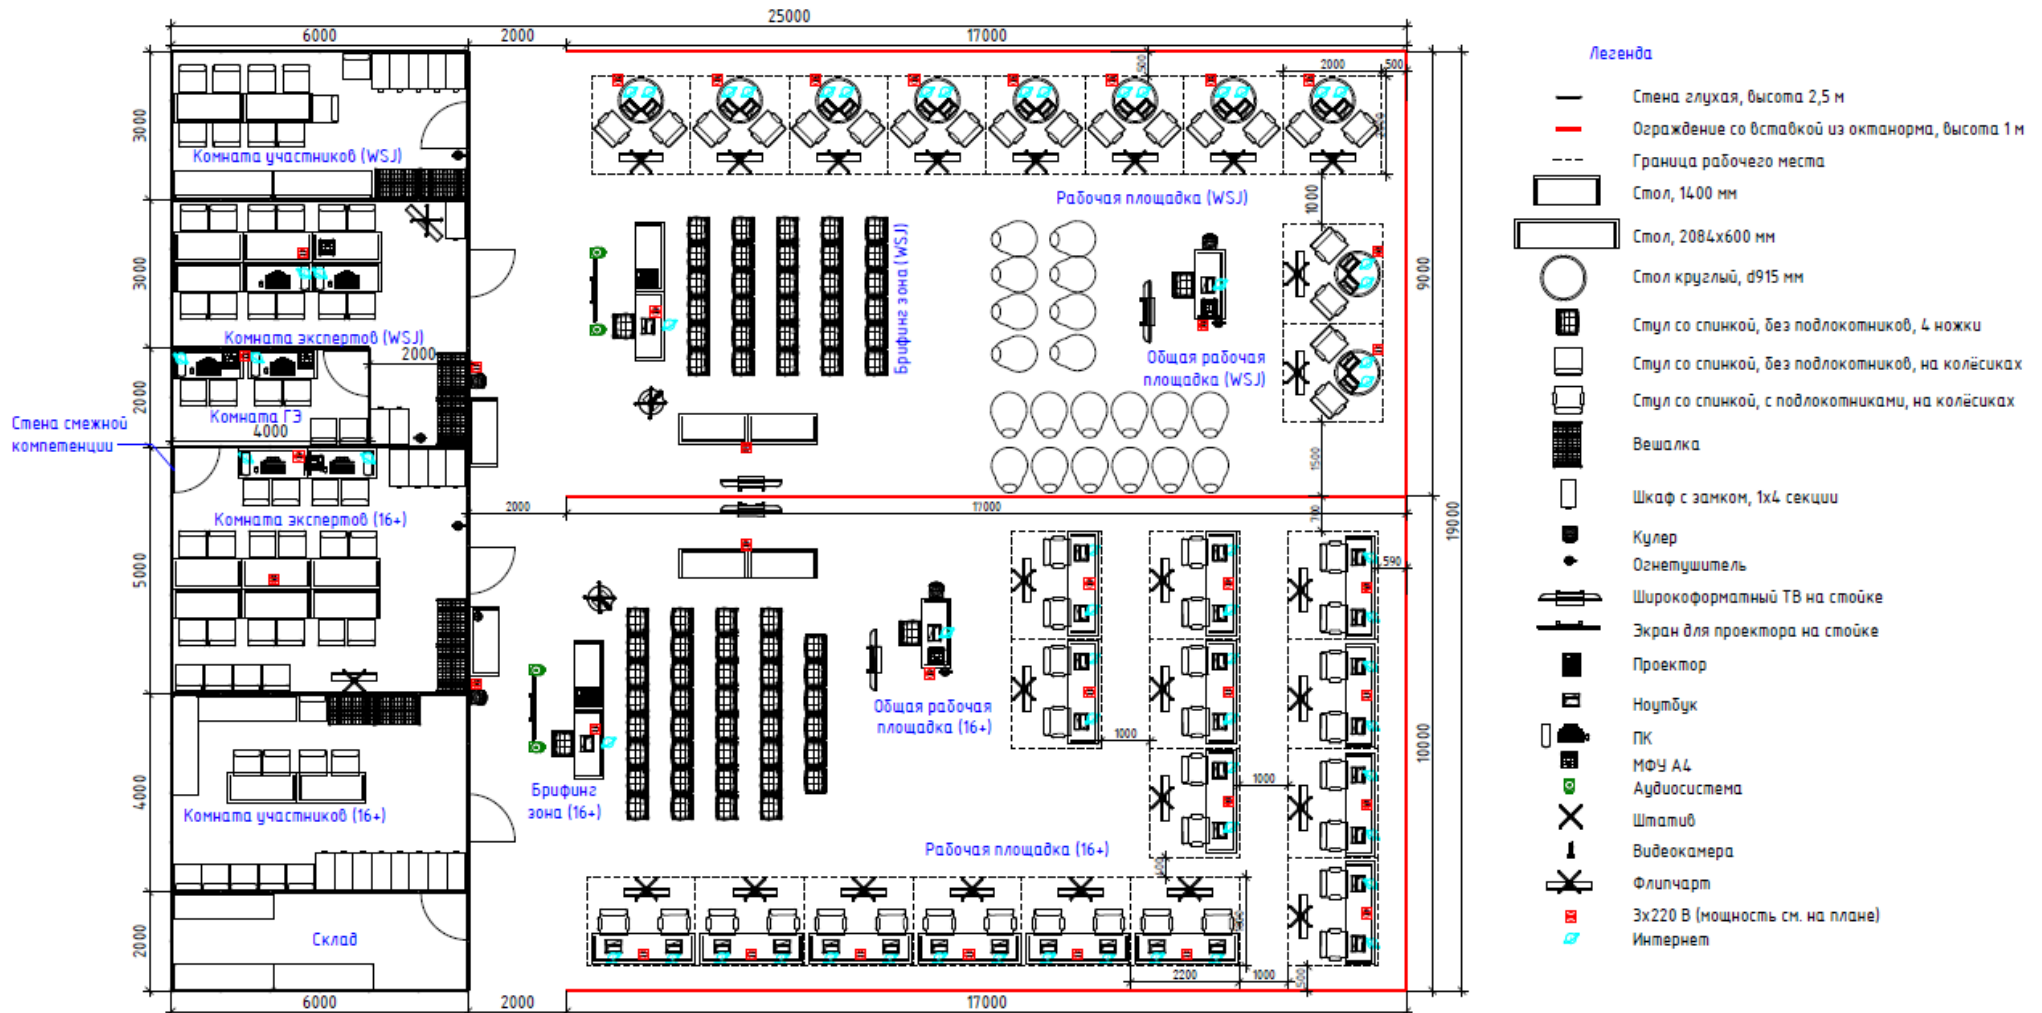

План застройки может иметь иную планировку, утвержденную главным экспертом площадки.

Комната участников, комната экспертов, главного эксперта могут находиться в другом помещении, за пределами конкурсной площадки в шаговой доступности. Зона работы главного эксперта может размещаться как в отдельном помещении, так и в комнате экспертов.