

№

Федеральное государственное унитарное предприятие
«Российский государственный центр инвентаризации и учета объектов недвижимости -
Федеральное БТИ»
Филиал ФГУП «Ростехинвентаризация – Федеральное БТИ»
по Ханты – Мансийскому автономному округу – Югра
Белоярское подразделение

ТЕХНИЧЕСКИЙ ПАСПОРТ

на Общежитие для профтехучилища на 100 мест
(вид объекта учета)

Адрес (местоположение) объекта учета:

Субъект Российской Федерации	Ханты – Мансийский автономный округ - Югра	
Район		
Муниципальное образование	тип	муниципальный район
	наименование	Белоярский
Населенный пункт	тип	город
	наименование	Белоярский
Улица (проспект, переулок и т.д.)	тип	переулок
	наименование	Северный
Номер дома	7	
Номер корпуса		
Номер строения		
Литера	А	
Иное описание местоположения		

Сведения о ранее произведенной постановке на технический учет в ОТИ

Инвентарный номер	
Кадастровый номер	

Штамп органа государственного технического учета о внесении сведений
в Единый государственный реестр объектов капитального строительства (ЕГРОКС)

Наименование учетного органа	Белоярское подразделение филиала ФГУП "Ростехинвентаризация - Федеральное БТИ" по Ханты - Мансийскому АО - Югра
Инвентарный номер	71:181:001:002841100
Кадастровый номер	86:06:020109:0179:71:181:001:002841100
Дат внесения сведений о ЕГРОКС	26.12.2003г.

Паспорт составлен по состоянию на « 09 » июля 2009 года

Руководитель (уполномоченное лицо) ОТИ



(подпись)

(Терновой К.В.)
(Фамилия И.О.)

2

площадь квартир - кв.м., в том числе жилая площадь 966,0 кв.м.

[illegible]


II. Описание конструктивных элементов и здания и определение износа

Литера А


Число этажей пя


№ п-п	Наименование конструктивных элементов	Описание конструктивных элементов (материал, конструкция или система, и прочее)
1	2	3
1	Фундамент	<i>Ж/б сваи</i>
2	Наружные и внутренние капитальные стены	<i>Кирпичные</i>
3	Перегородки	<i>Кирпичные, ж/б блоки</i>
4	Чердачные	<i>Плиты перекрытия</i>
	Междуэтажные	<i>Плиты перекрытия</i>
	Надподвальные	<i>Плиты перекрытия</i>
5	Крыша	<i>Металлочерепица с утеплителем</i>
6	Полы	<i>Дощатые, линолеум, керамическая плитка</i>
7	оконные	<i>Двойные</i>
	дверные	<i>Простые</i>
8	Внутренняя отделка	<i>Обои, покраска, побелка</i>
9	Отопление	+
	Водопровод	+
	Канализация	+
	Г.водоснабж.	+
	Ванны	
	Электроосв.	+
	Радио	
	Телефон	+
	Вентиляция	+
	Крыльца	+
	Звутехн.устр.	
	Кино устр.	+
10	Крыльца	+
	лестницы	+
Физический износ здания в % = 10		


Схема расположения

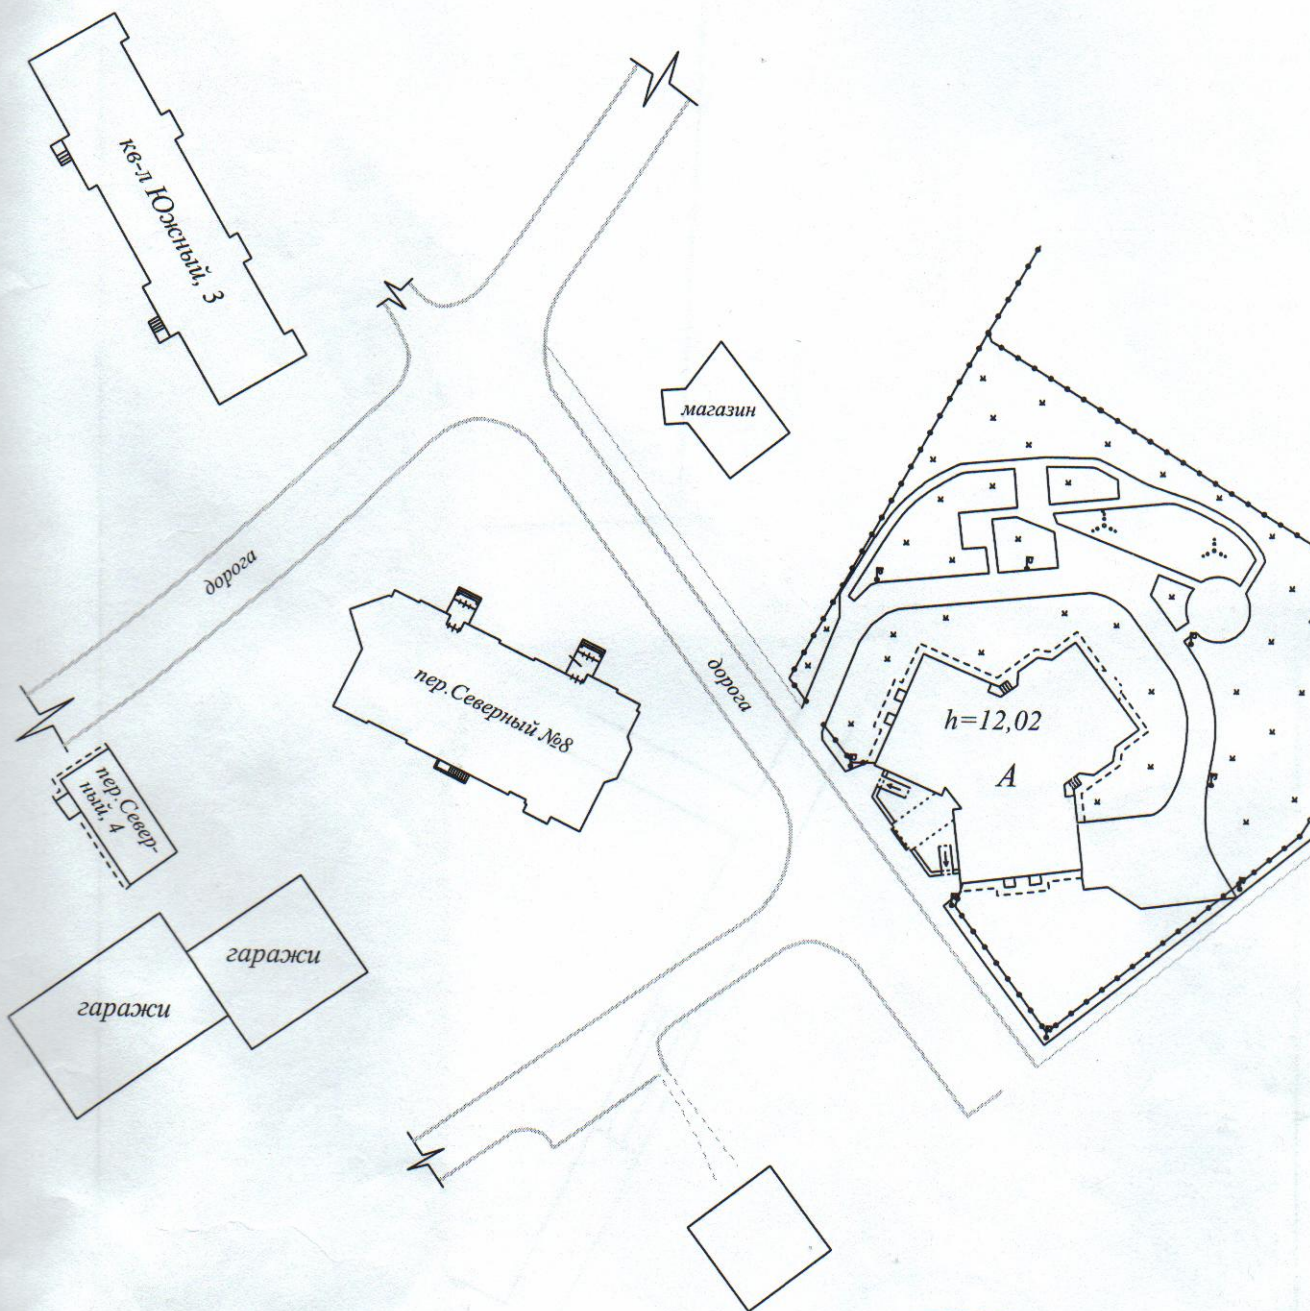

Белоярское подразделение филиала ФГУП "Ростехинвентаризация - Федеральное БТИ" по Ханты-Мансийскому автономному округу-Югра				
Схема расположения общежития для профтехучилища на 100 мест				
Руководитель (уполномоченное лицо)	Ф.И.О.	Дата Подпись	Адрес объекта	Лист <u>1</u>
Начальник	Терновой К.В.	13.07.2009г.	д.№7 переулок Северный г. Белоярский	Листов <u>1</u> Схема

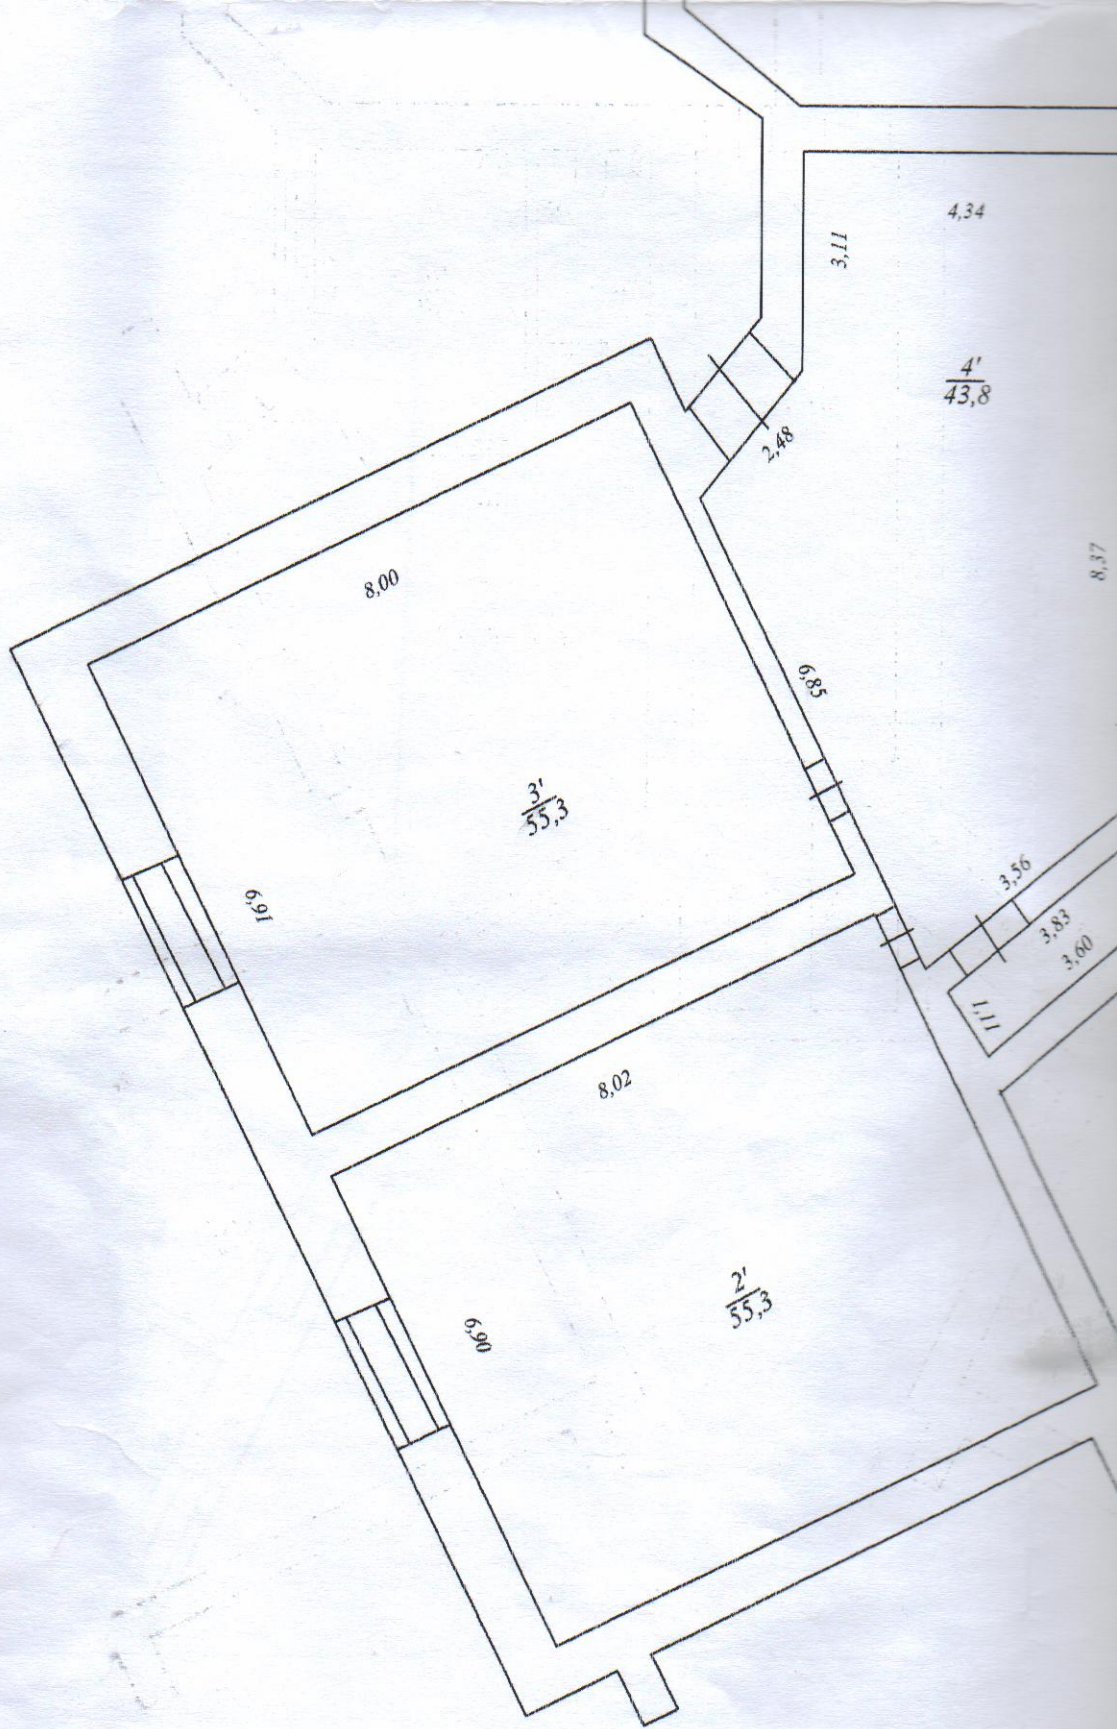


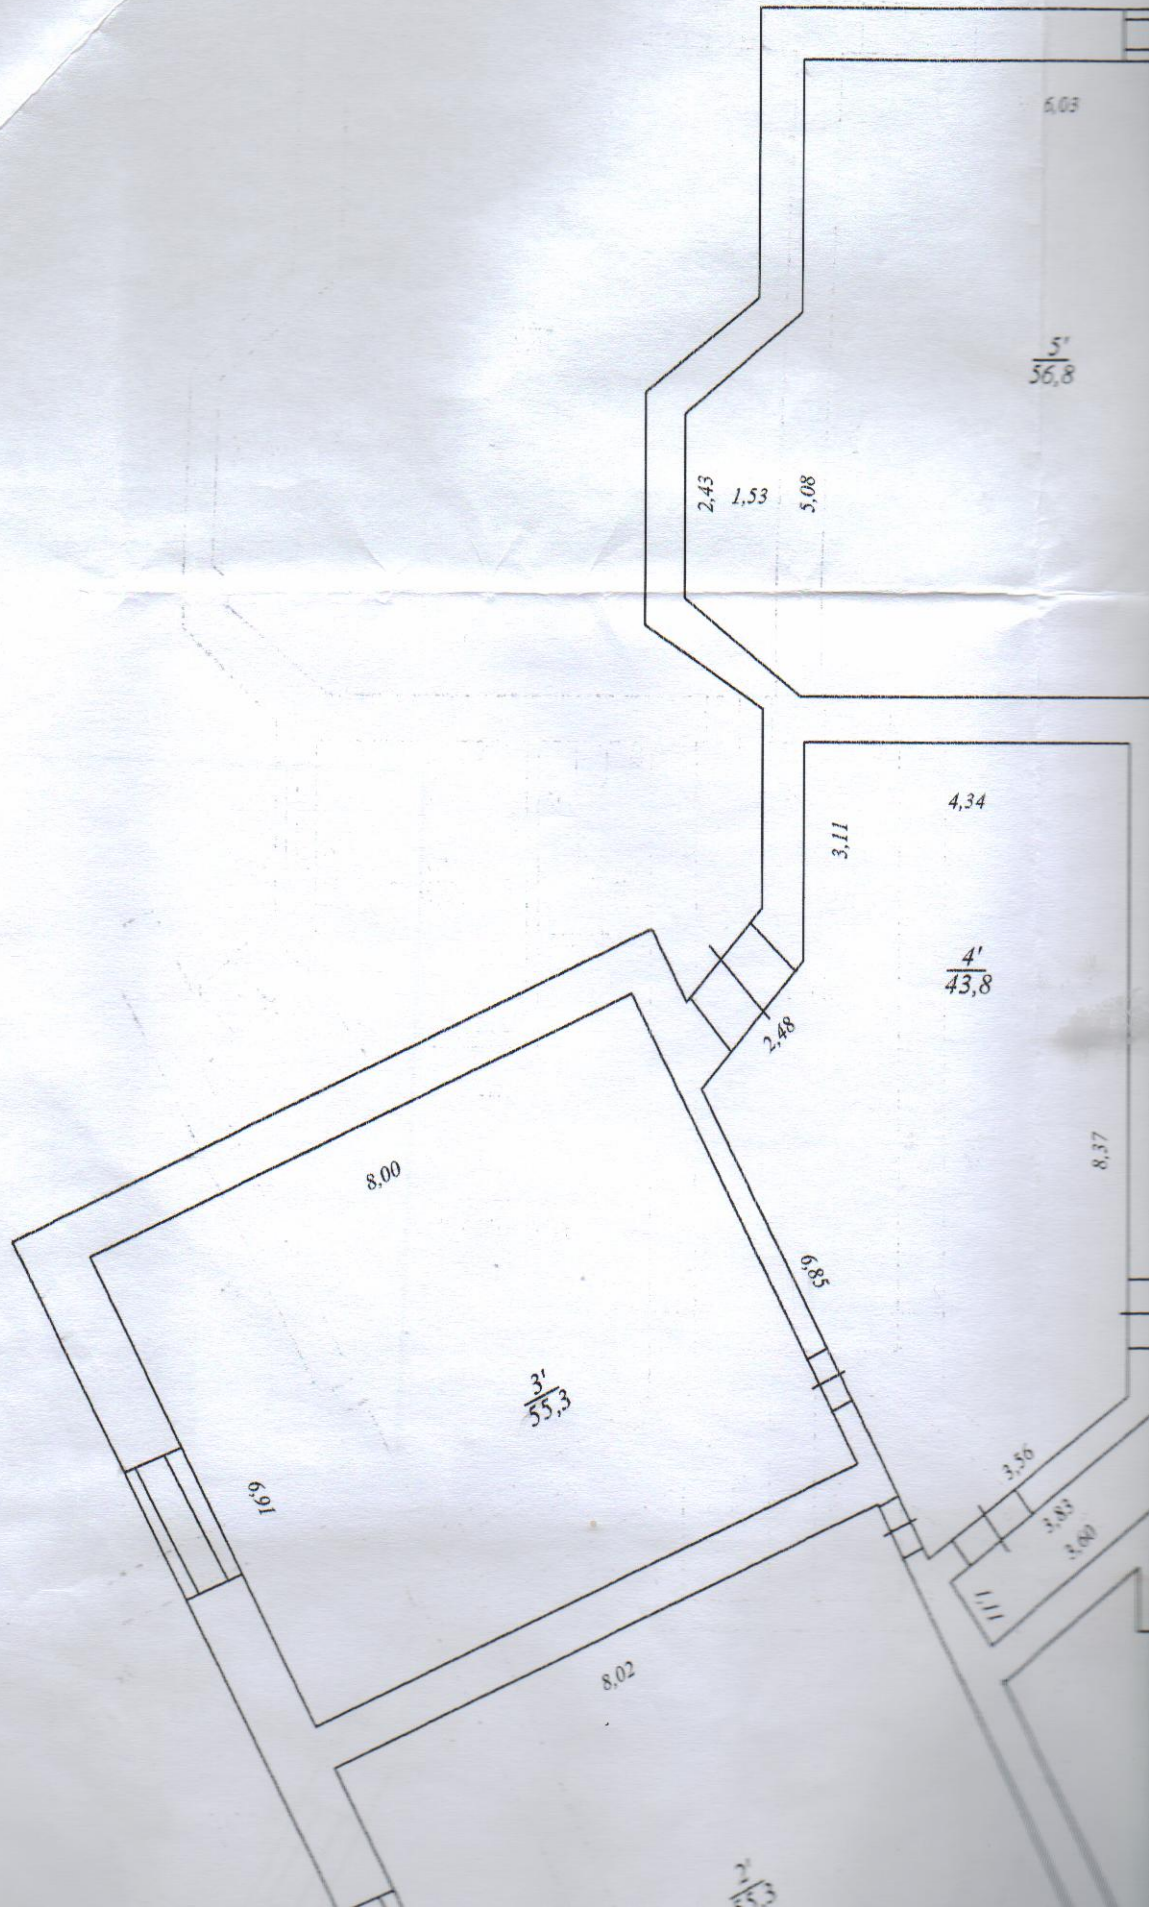


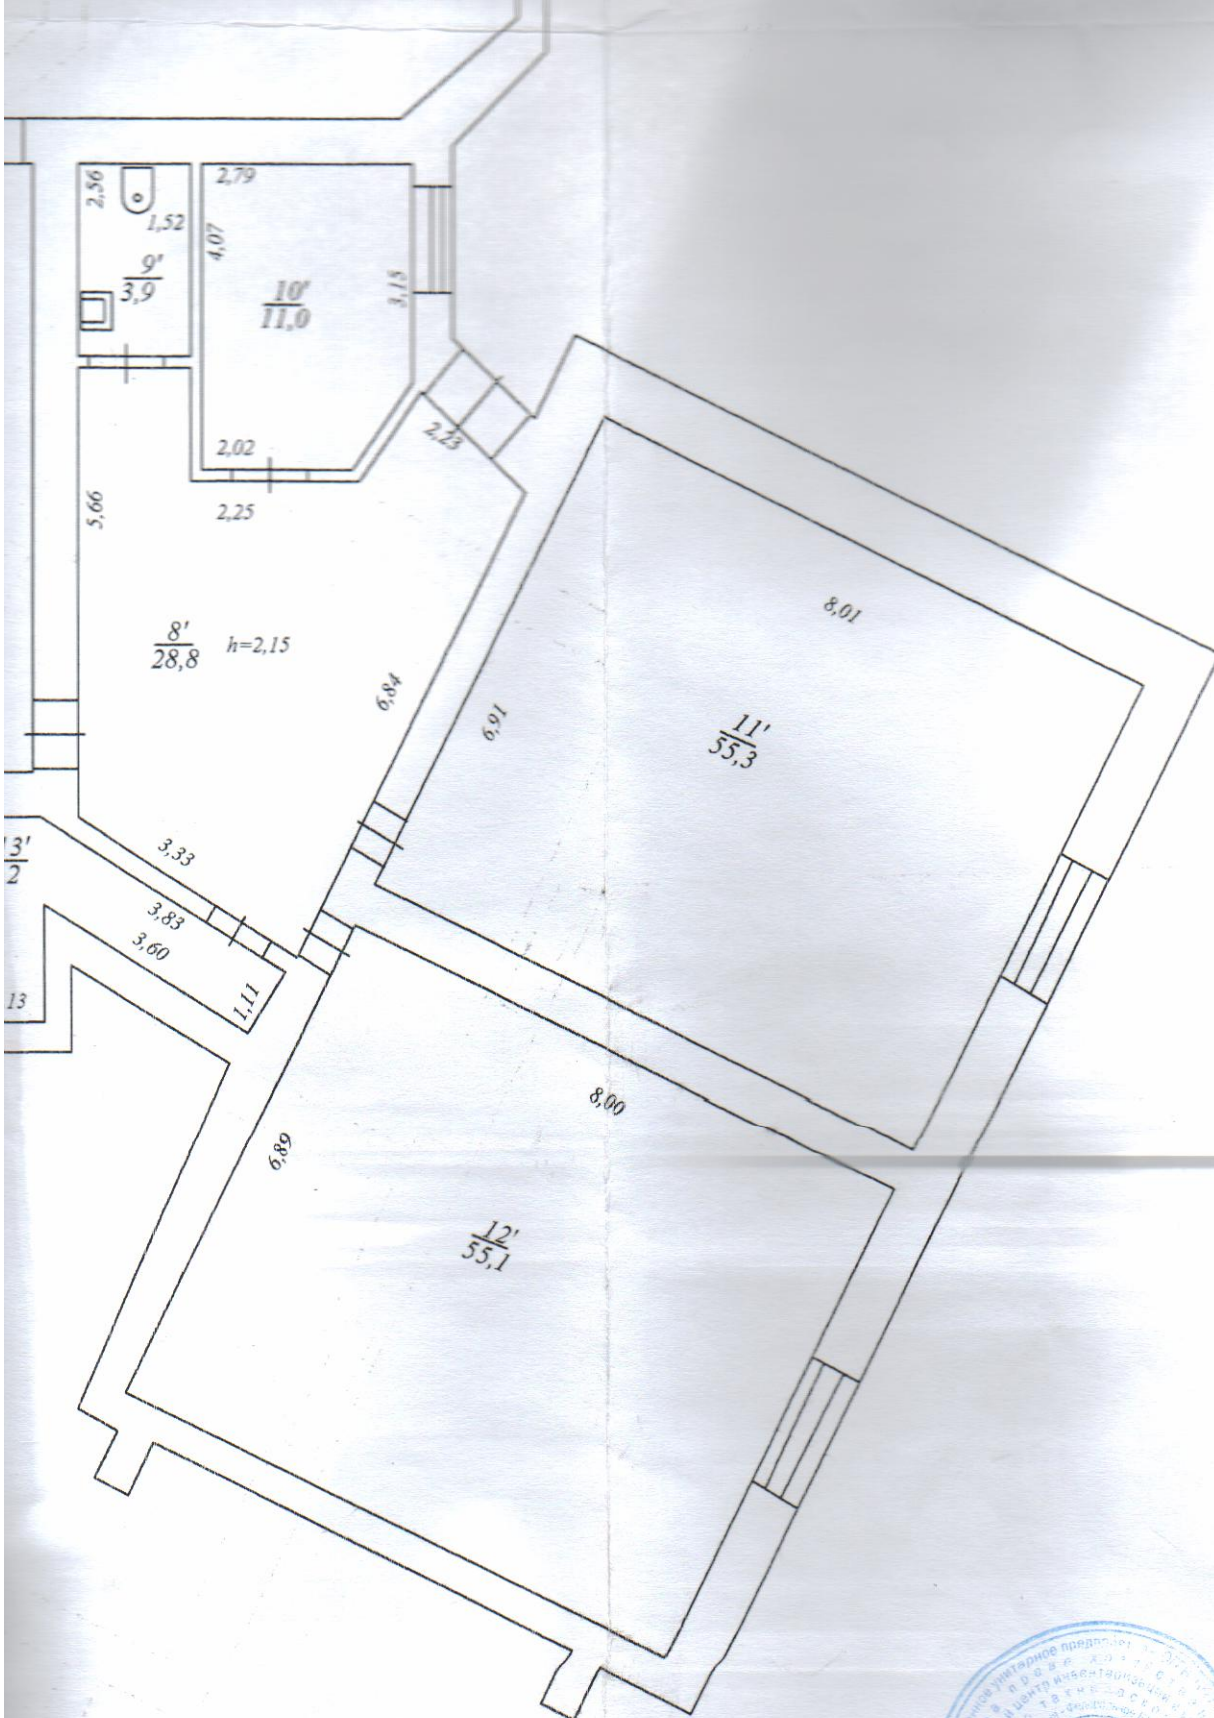



Белоярское подразделение филиала ФГУП "Ростехинвентаризация - Федеральное БТИ" по Ханты-Мансийскому автономному округу-Югра				
Инвентарный план подвала общежития для профтехучилища на 100 мест				
Руководитель (уполномоченное лицо)	Ф.И.О.	Дата Подпись	Адрес объекта	Лист 1
Начальник	Терновой К.В.	13.07.2009г.	д.№7 переулок Северный г. Белоярский	Листов 1 М 1:100

H

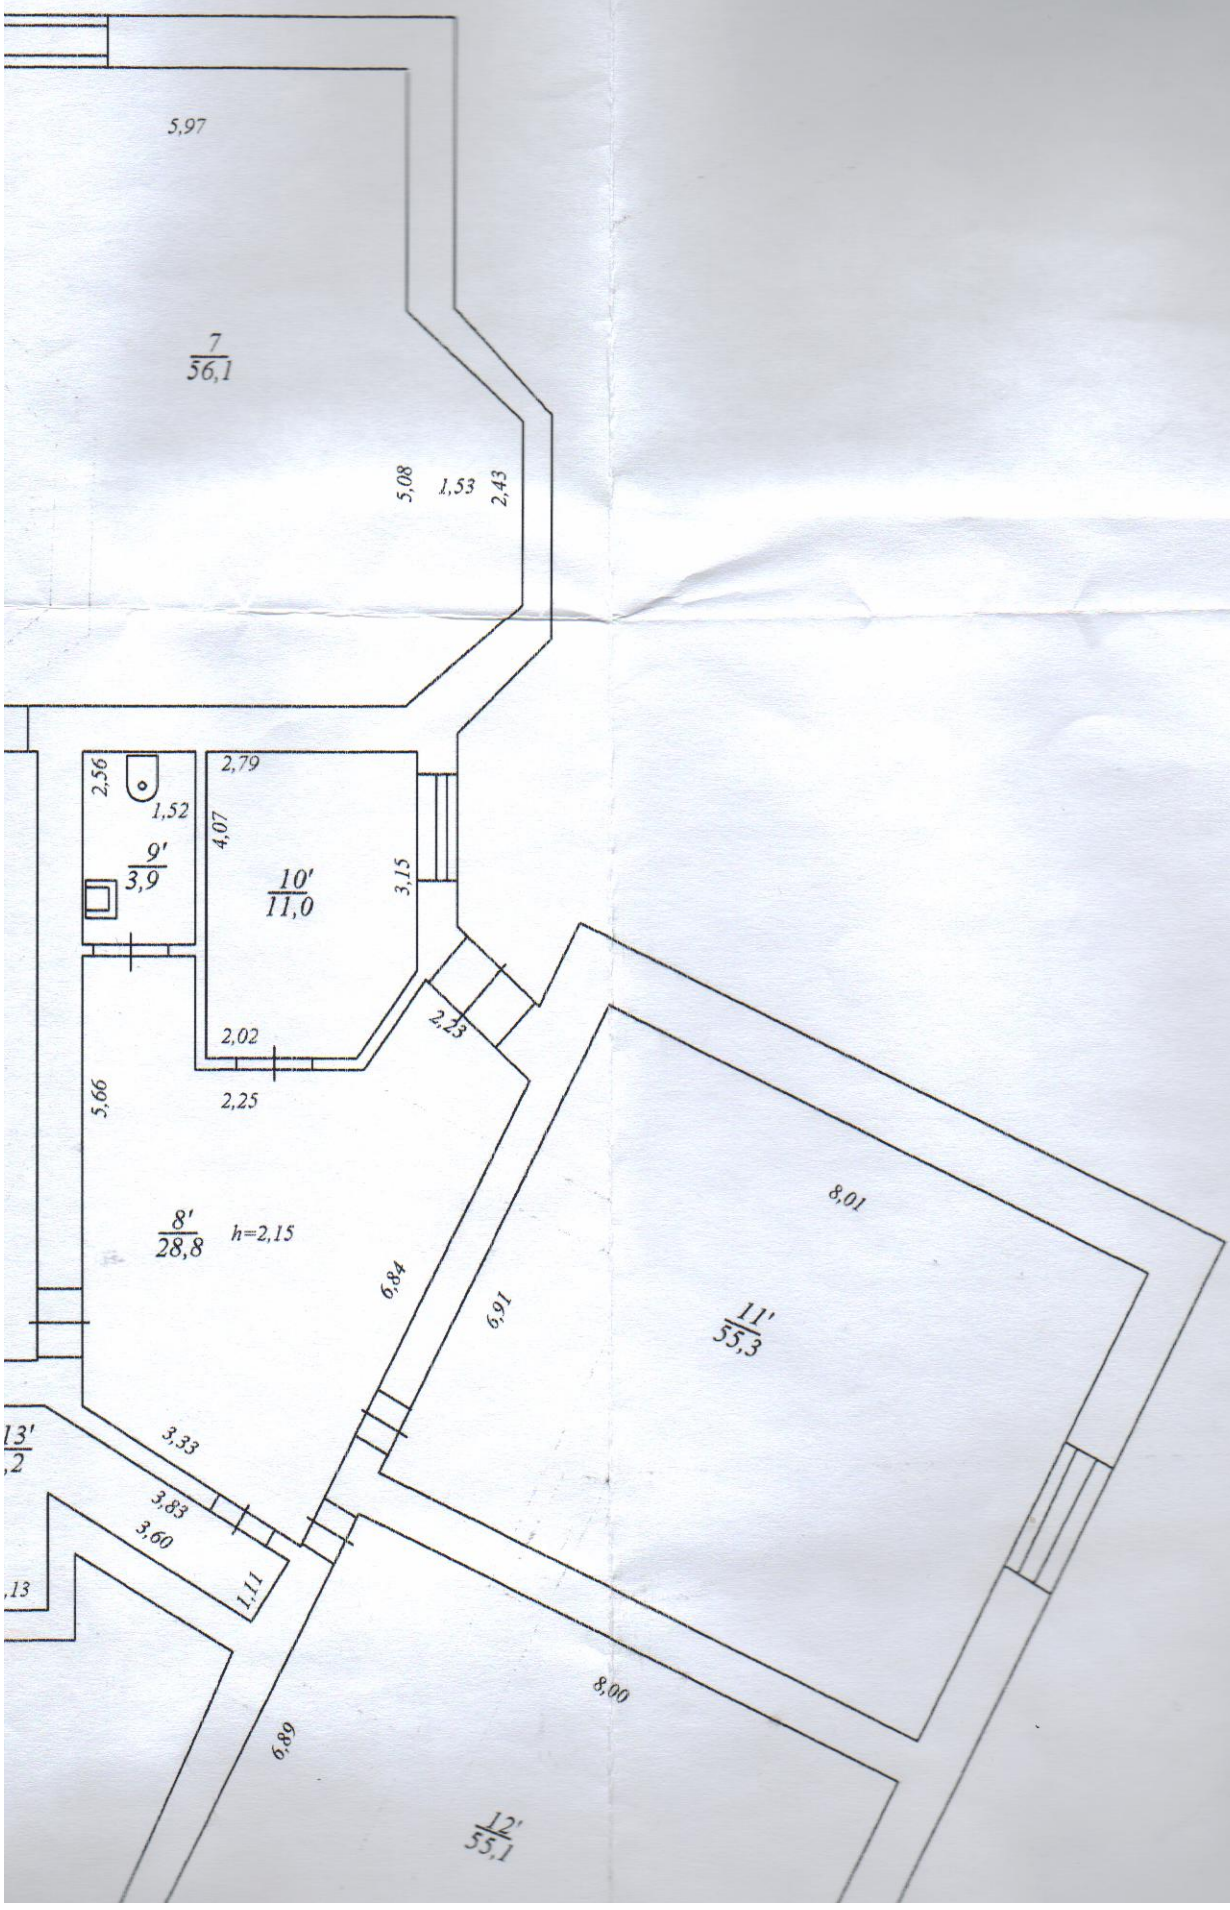


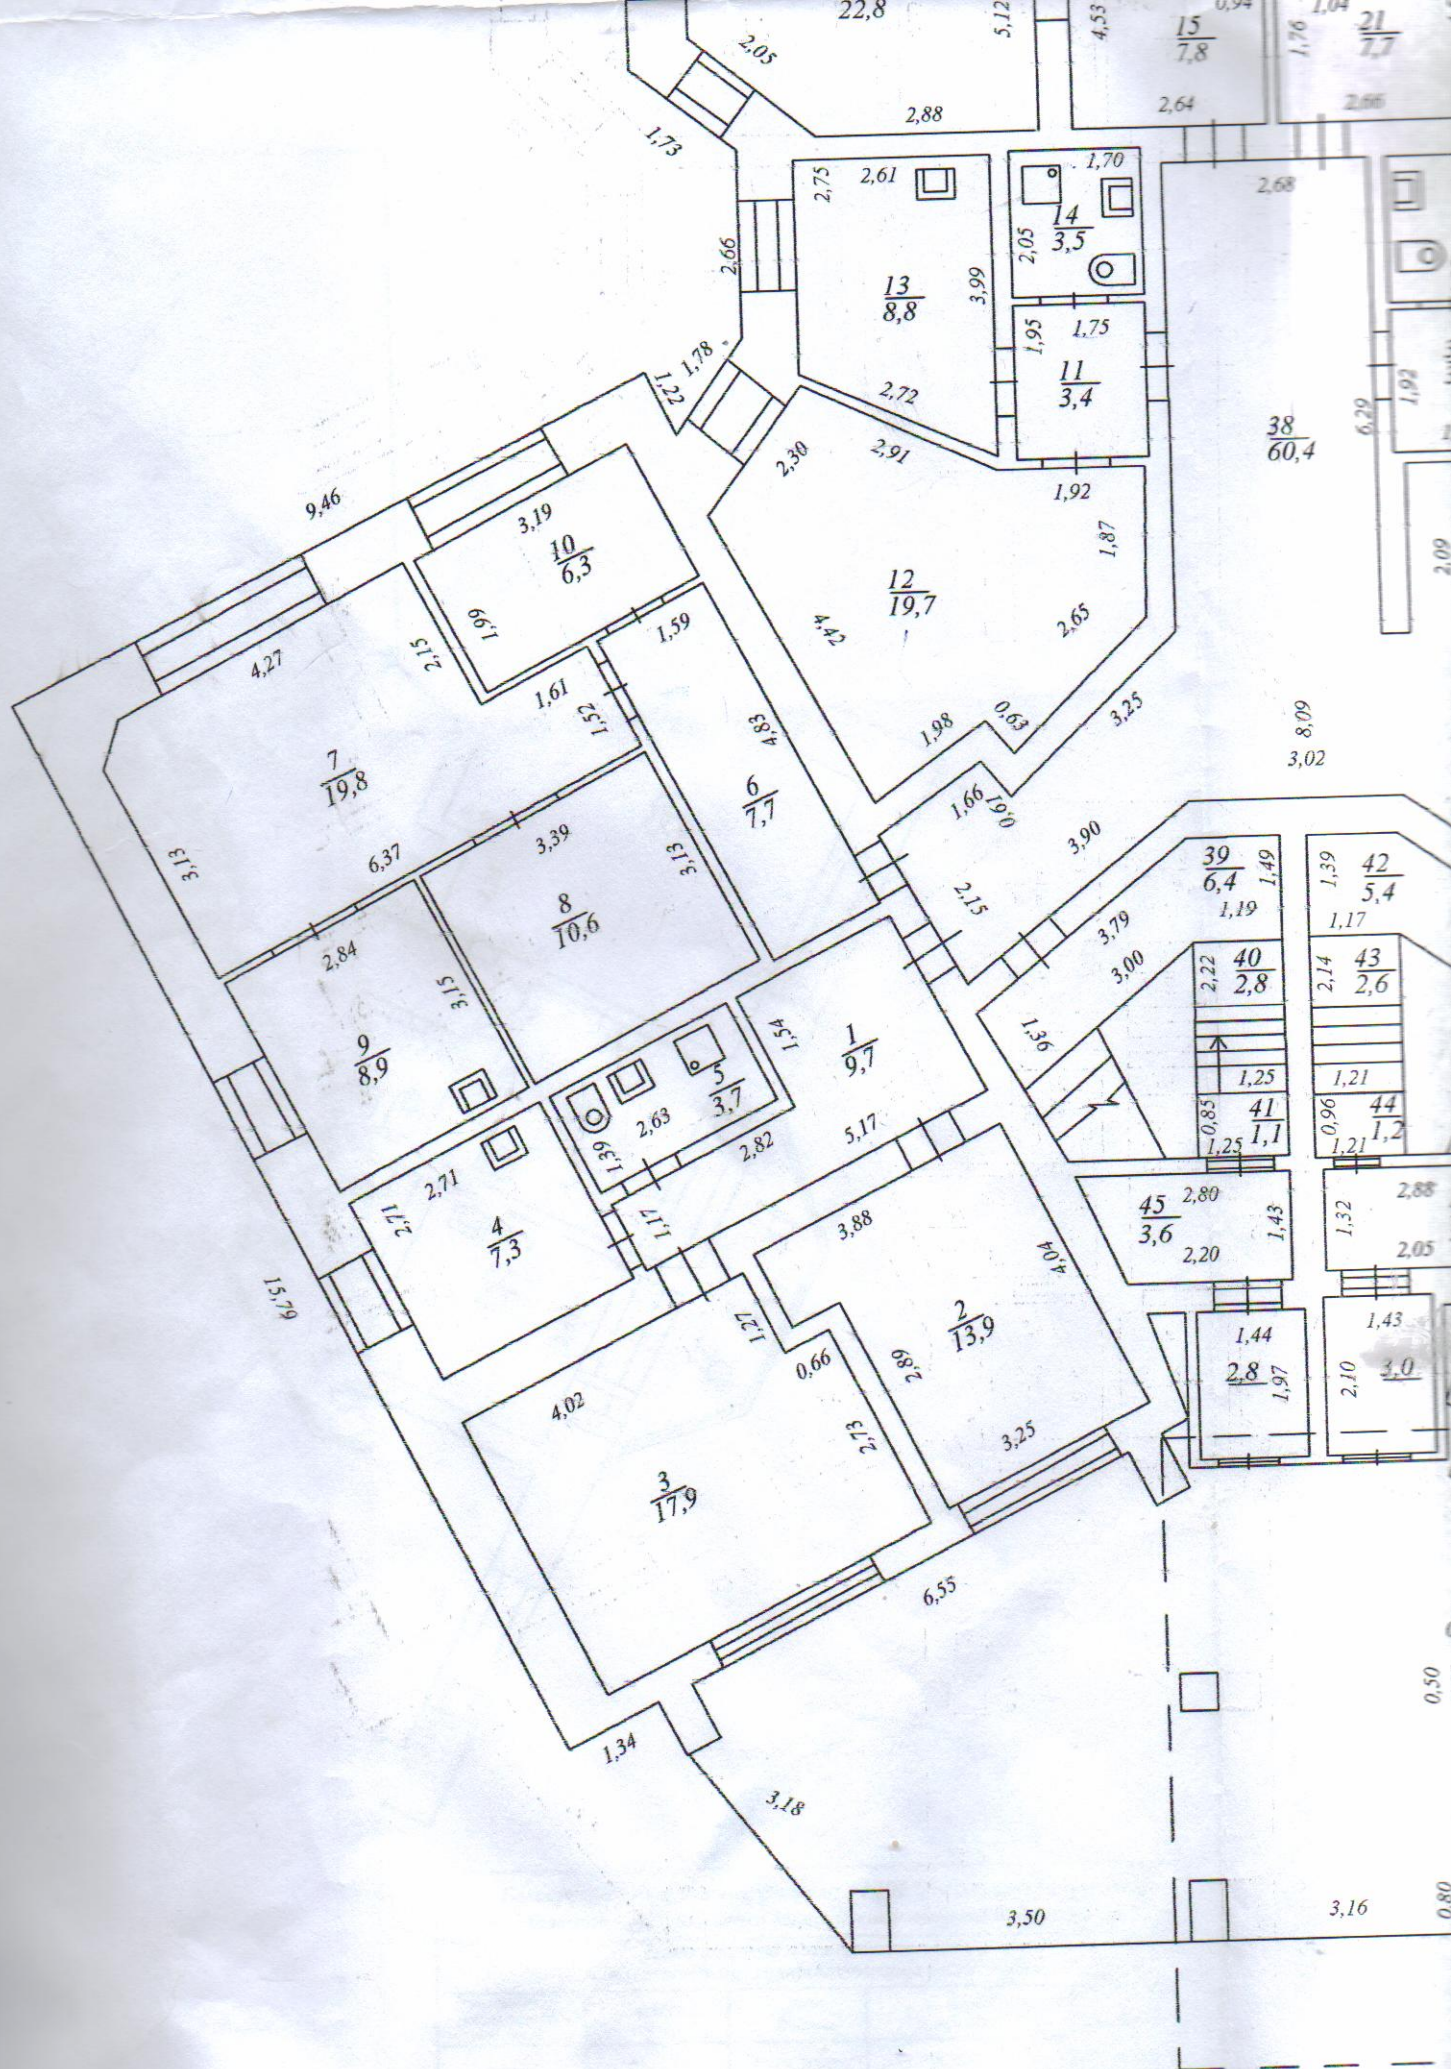


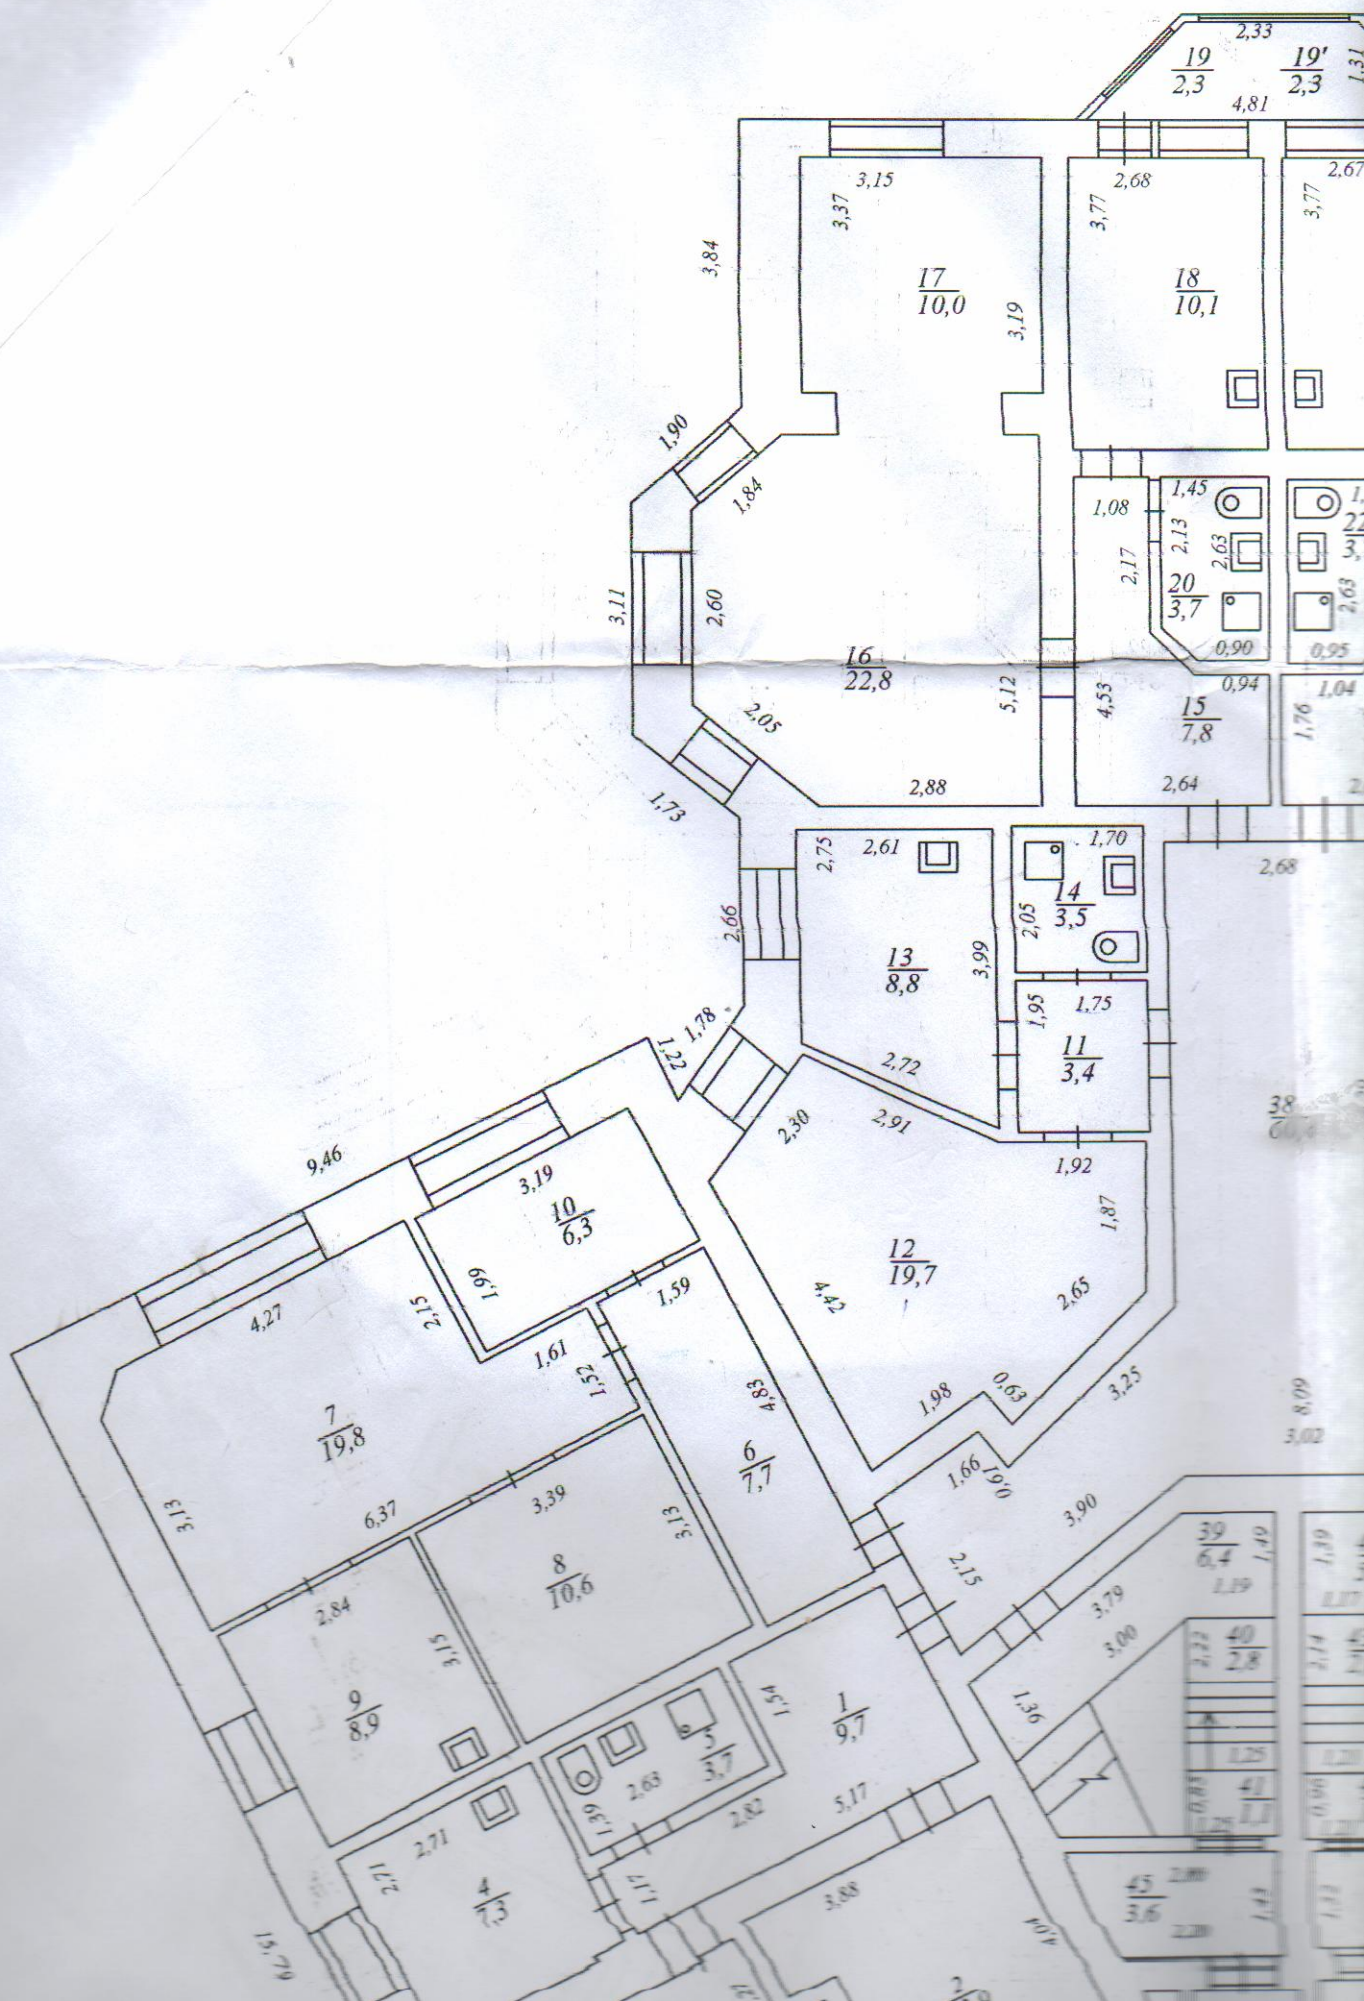

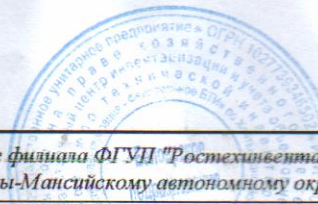


Подпись	13.07.2009г.
Ивановой К.В.	

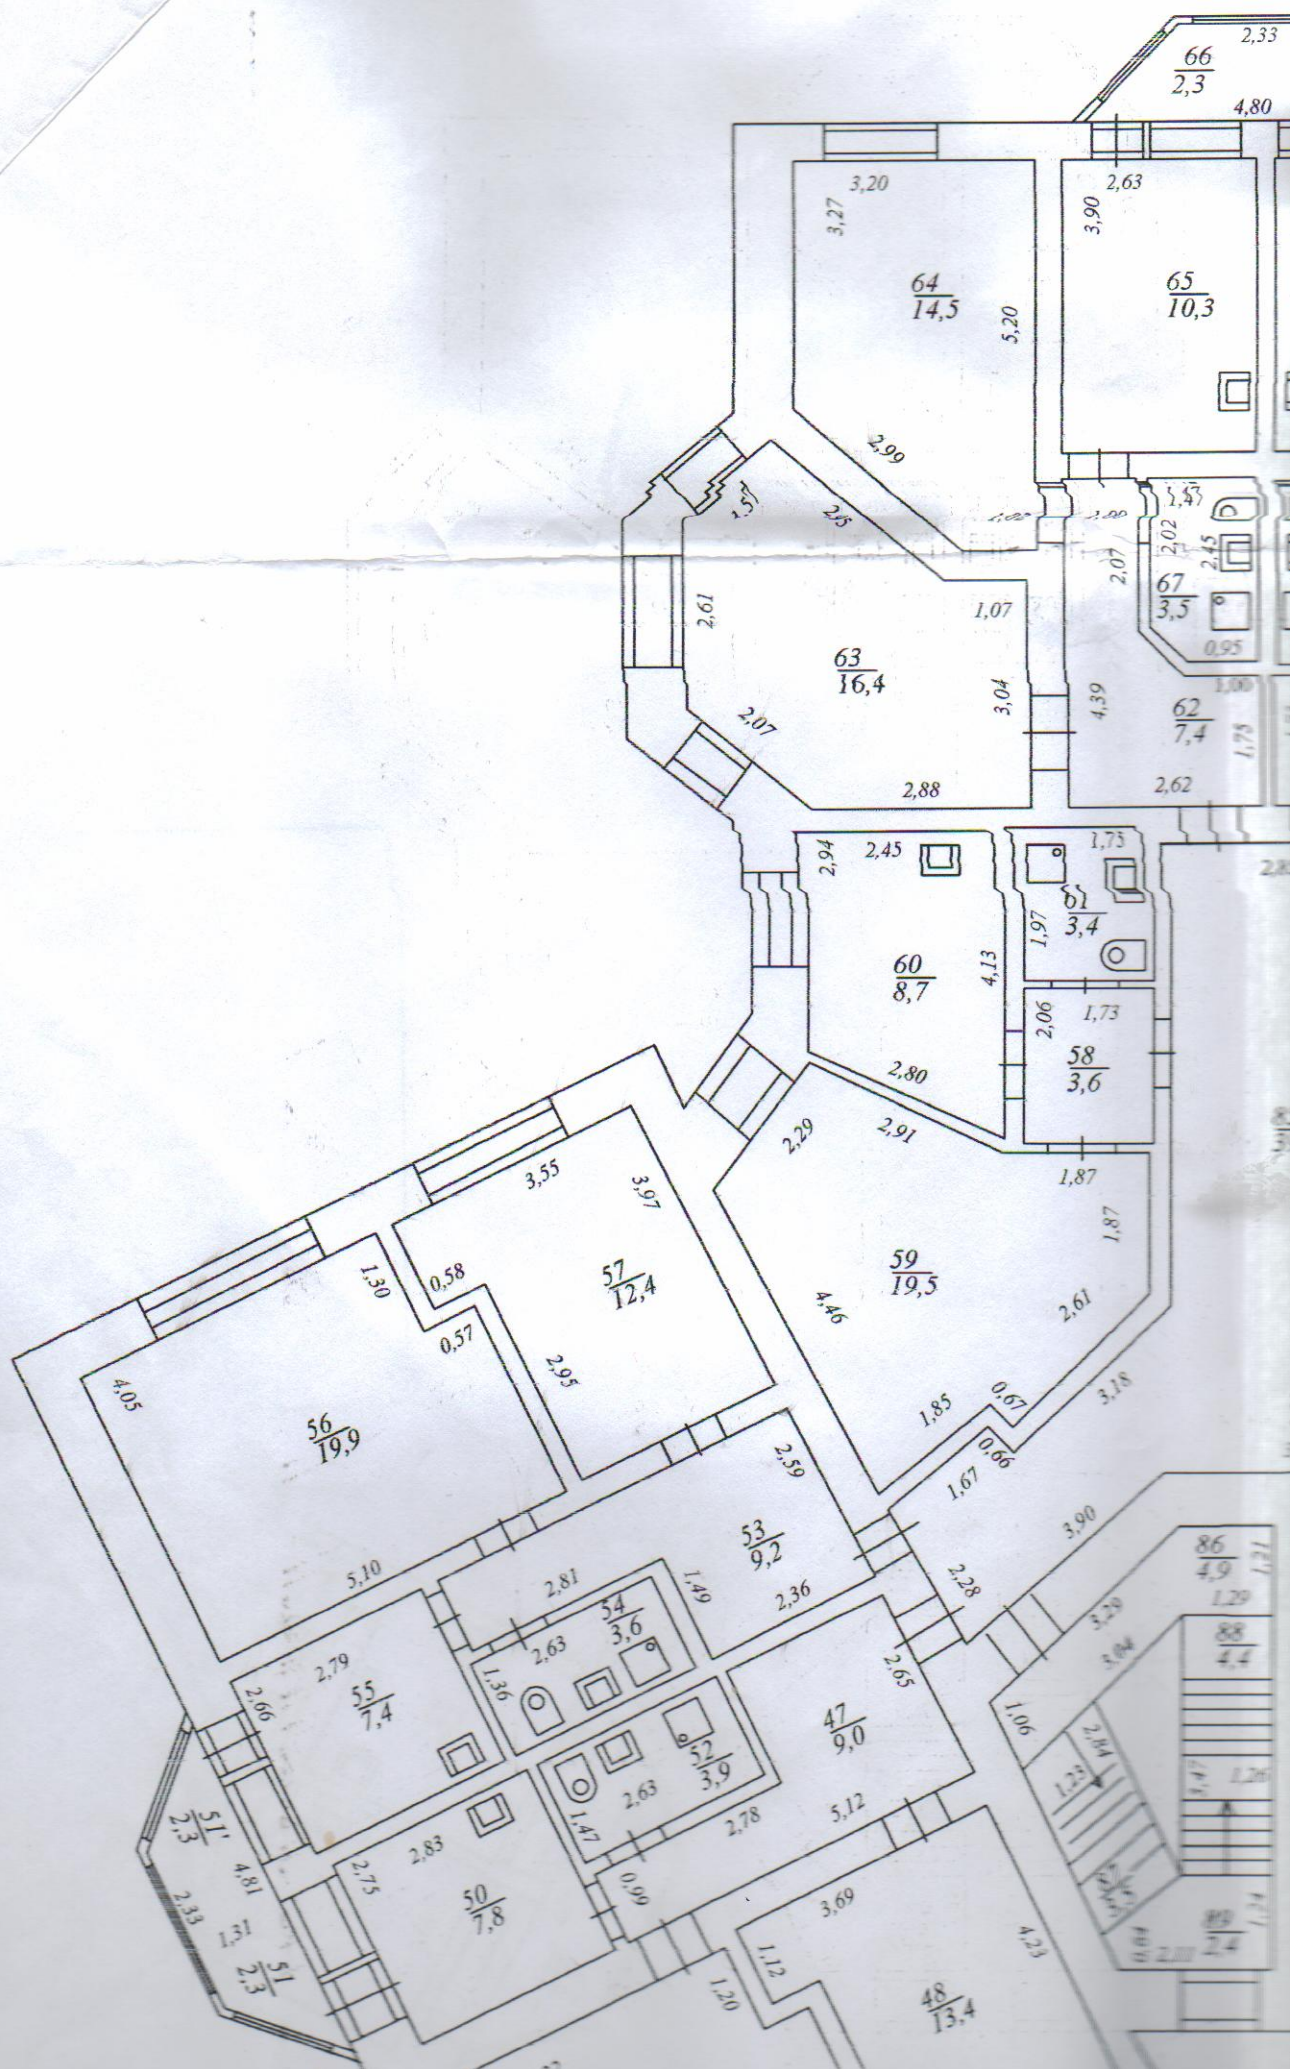


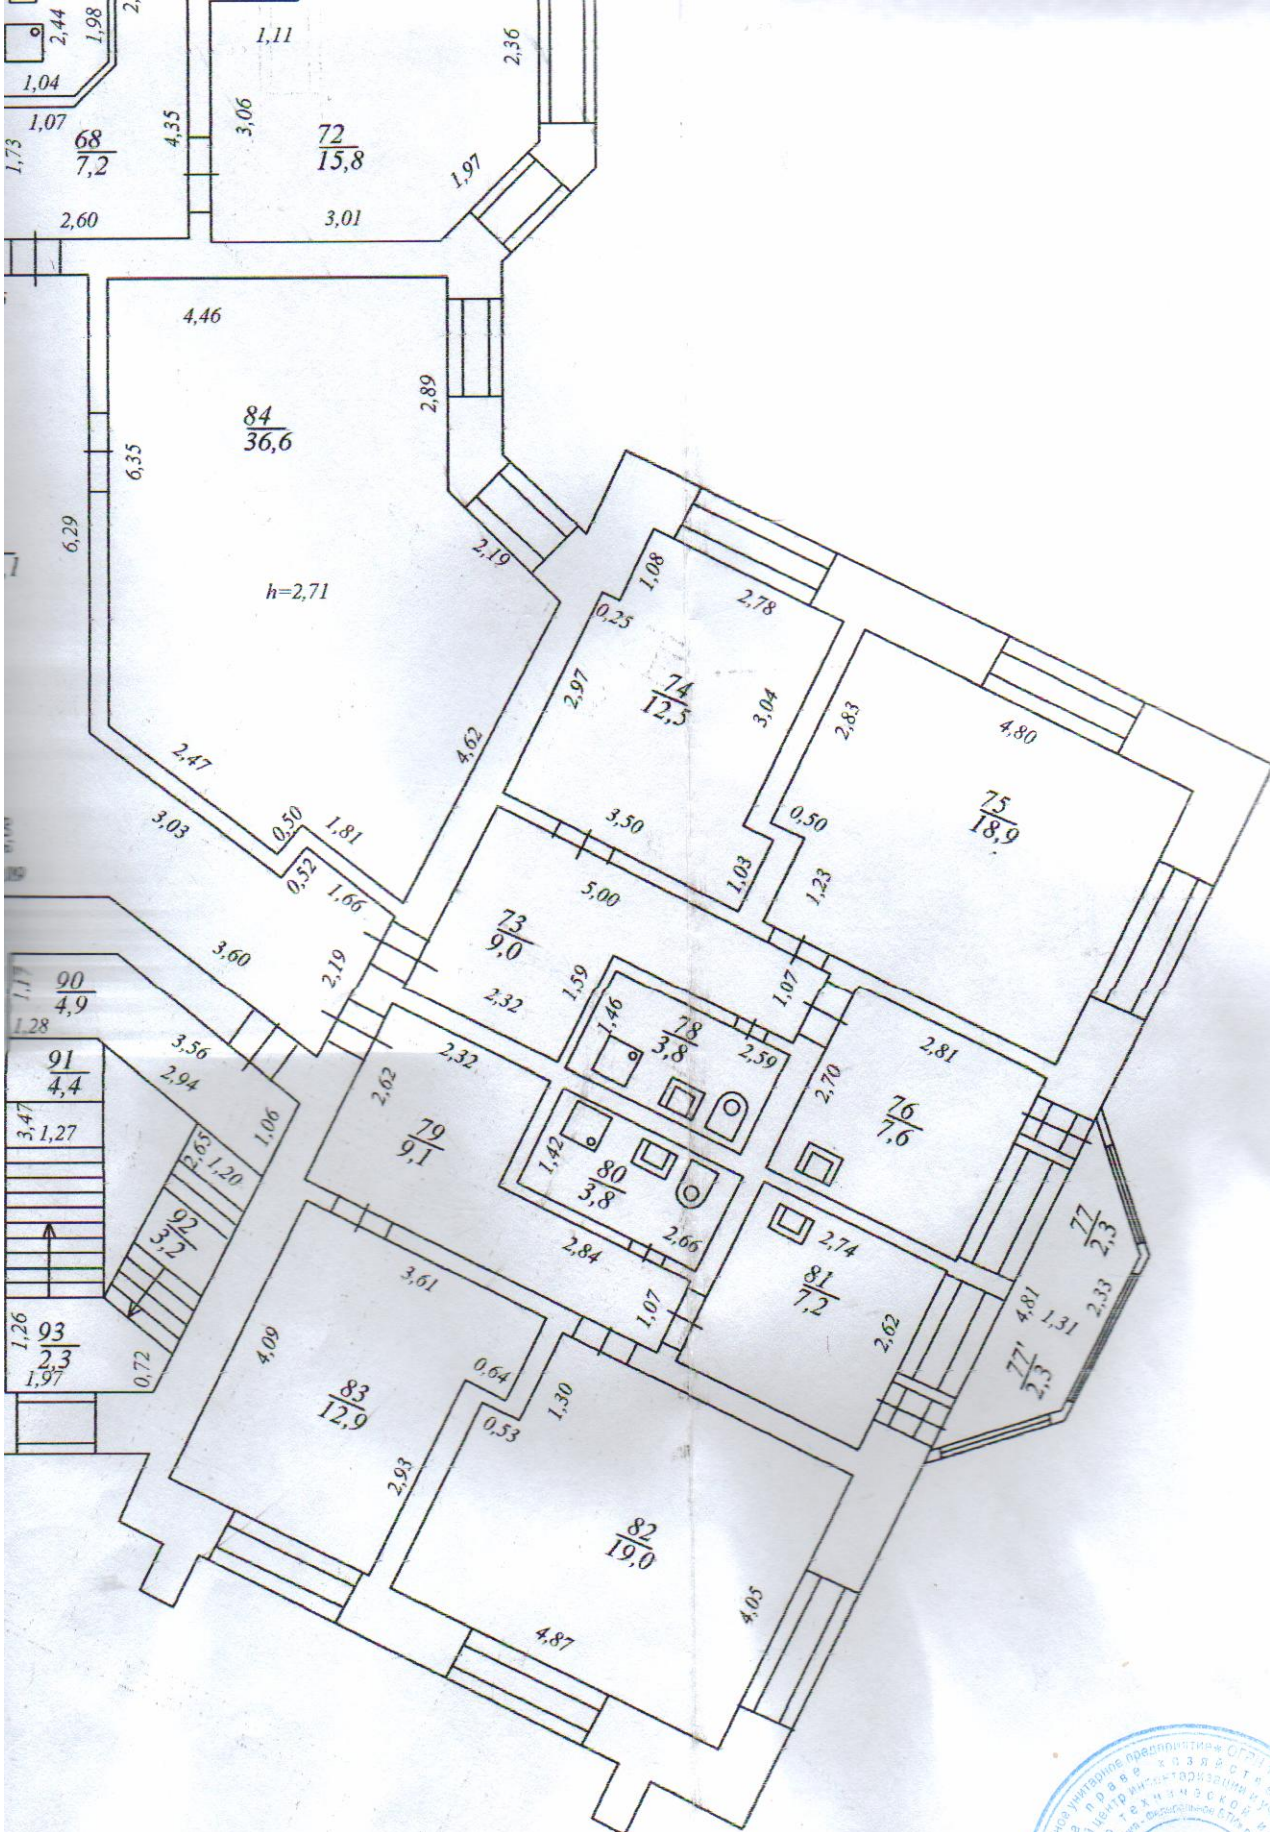



Белоярское подразделение филиала ФГУП "Ростехинвентаризация - Федеральное БТИ" по Ханты-Мансийскому автономному округу-Югра				
Инвентарный план второго этажа общежития для профтехучилища на 100 мест				
Руководитель (уполномоченное лицо)	Ф.И.О.	Дата Подпись	Адрес объекта	Лист 1
Начальник	Терновой К.В.	13.07.2009г.	д.№7 переулок Северный г. Белоярский	Листов 1 М 1:100


ий план

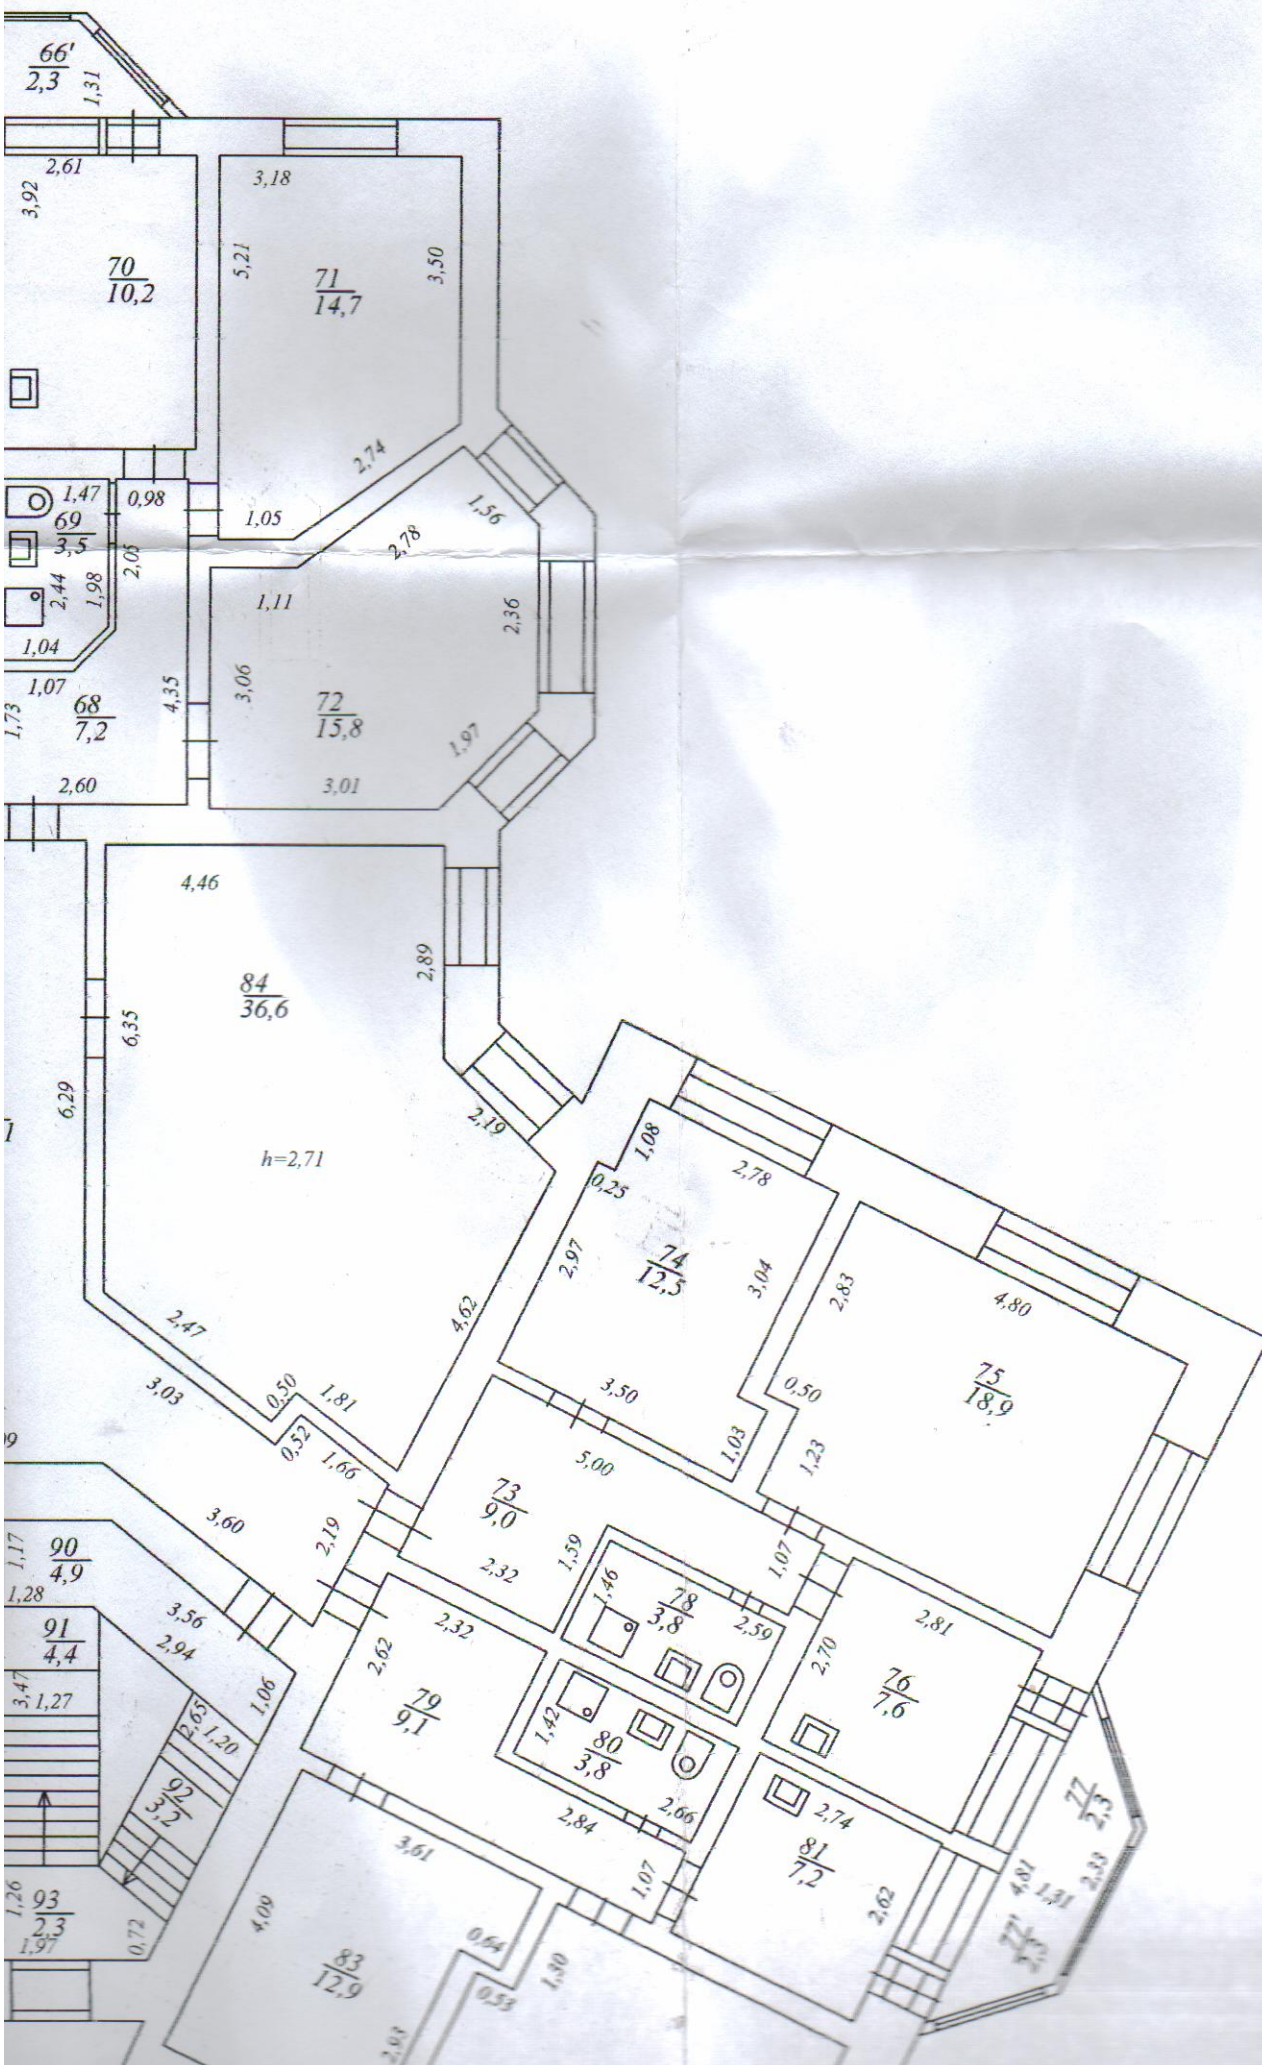


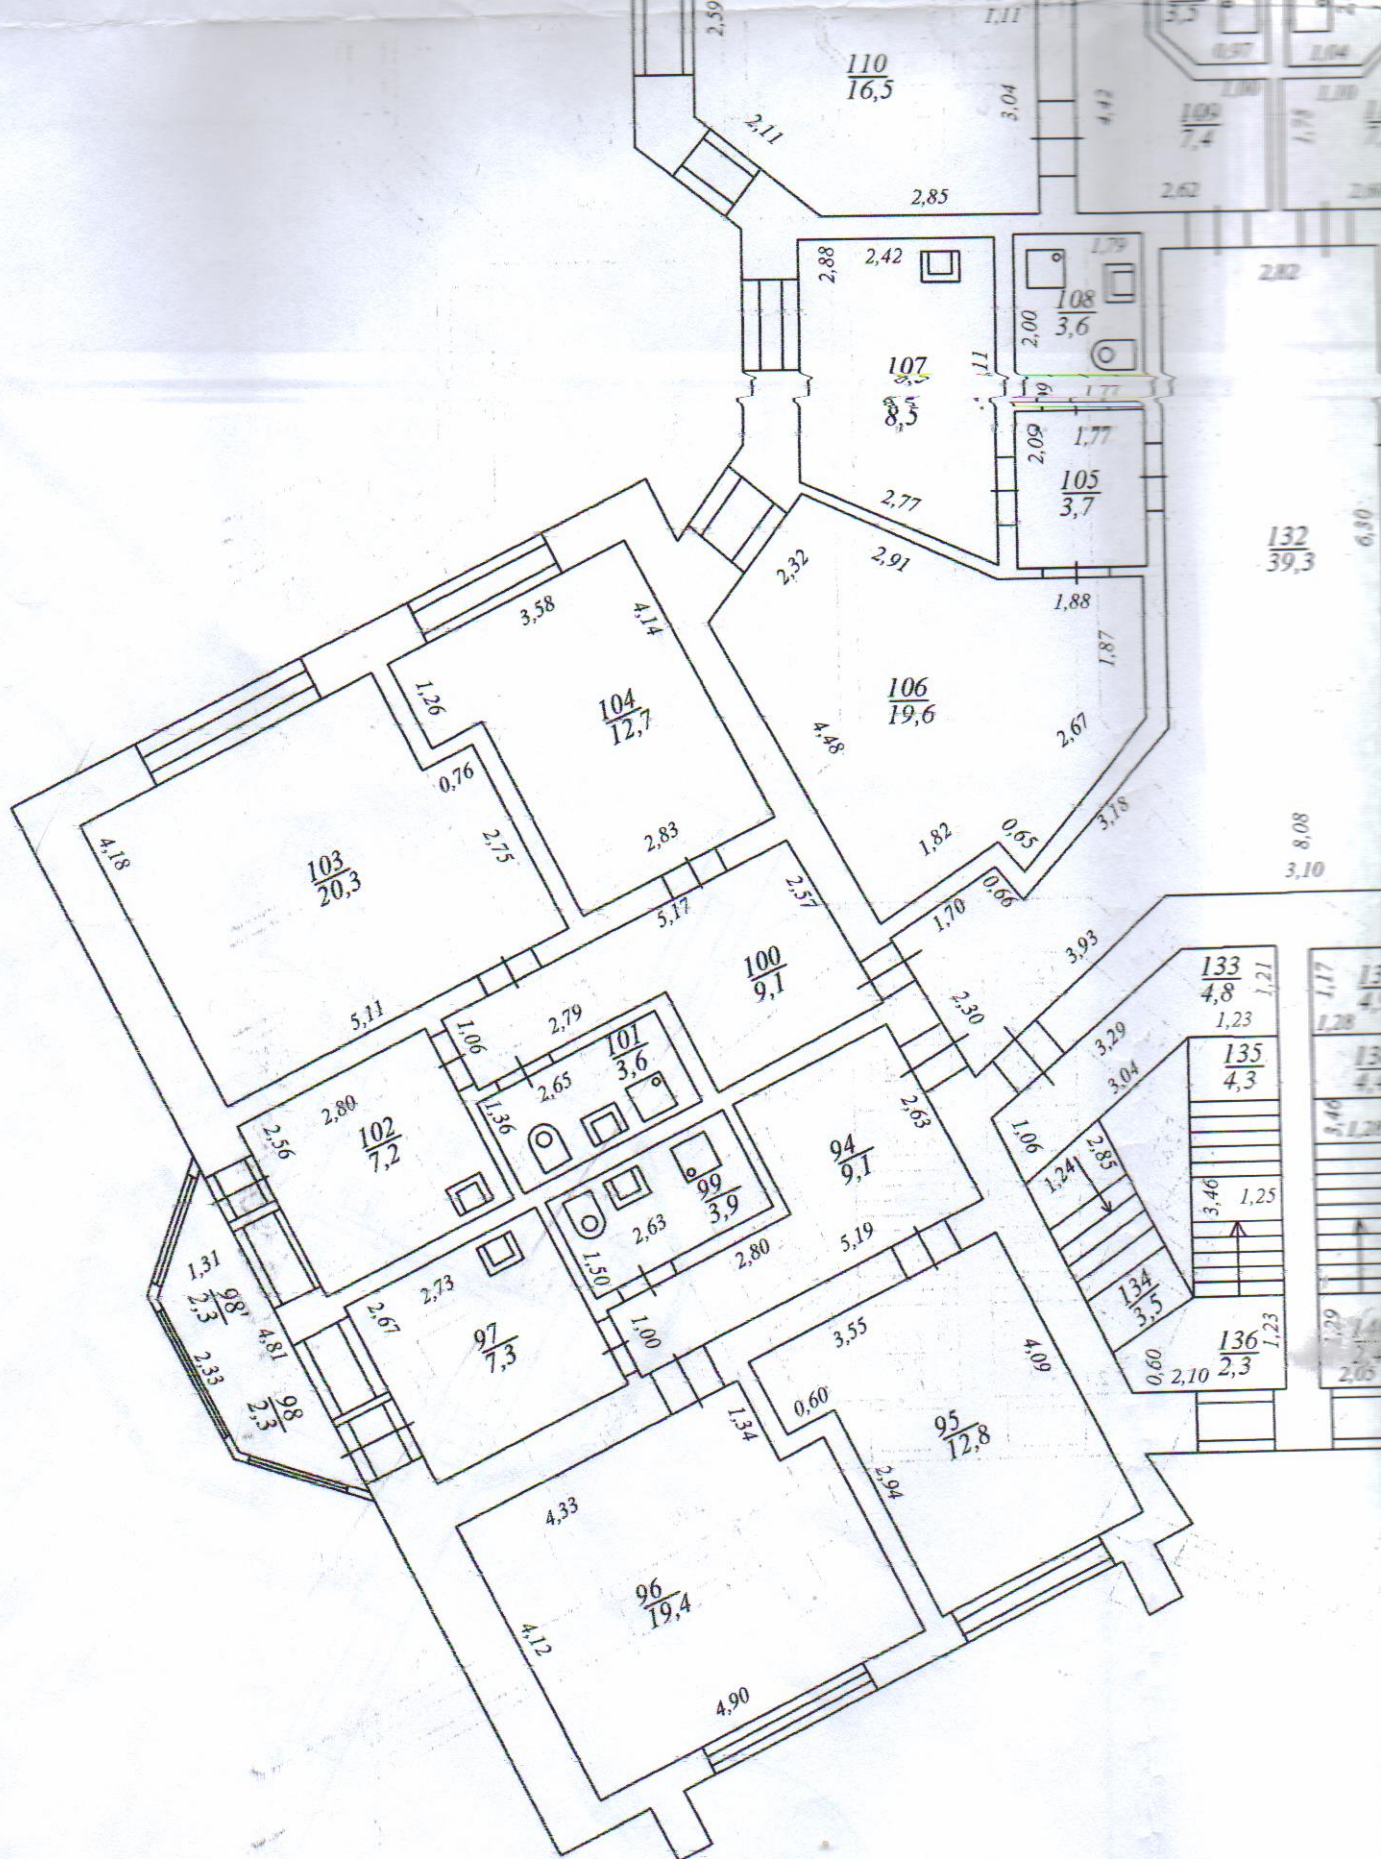

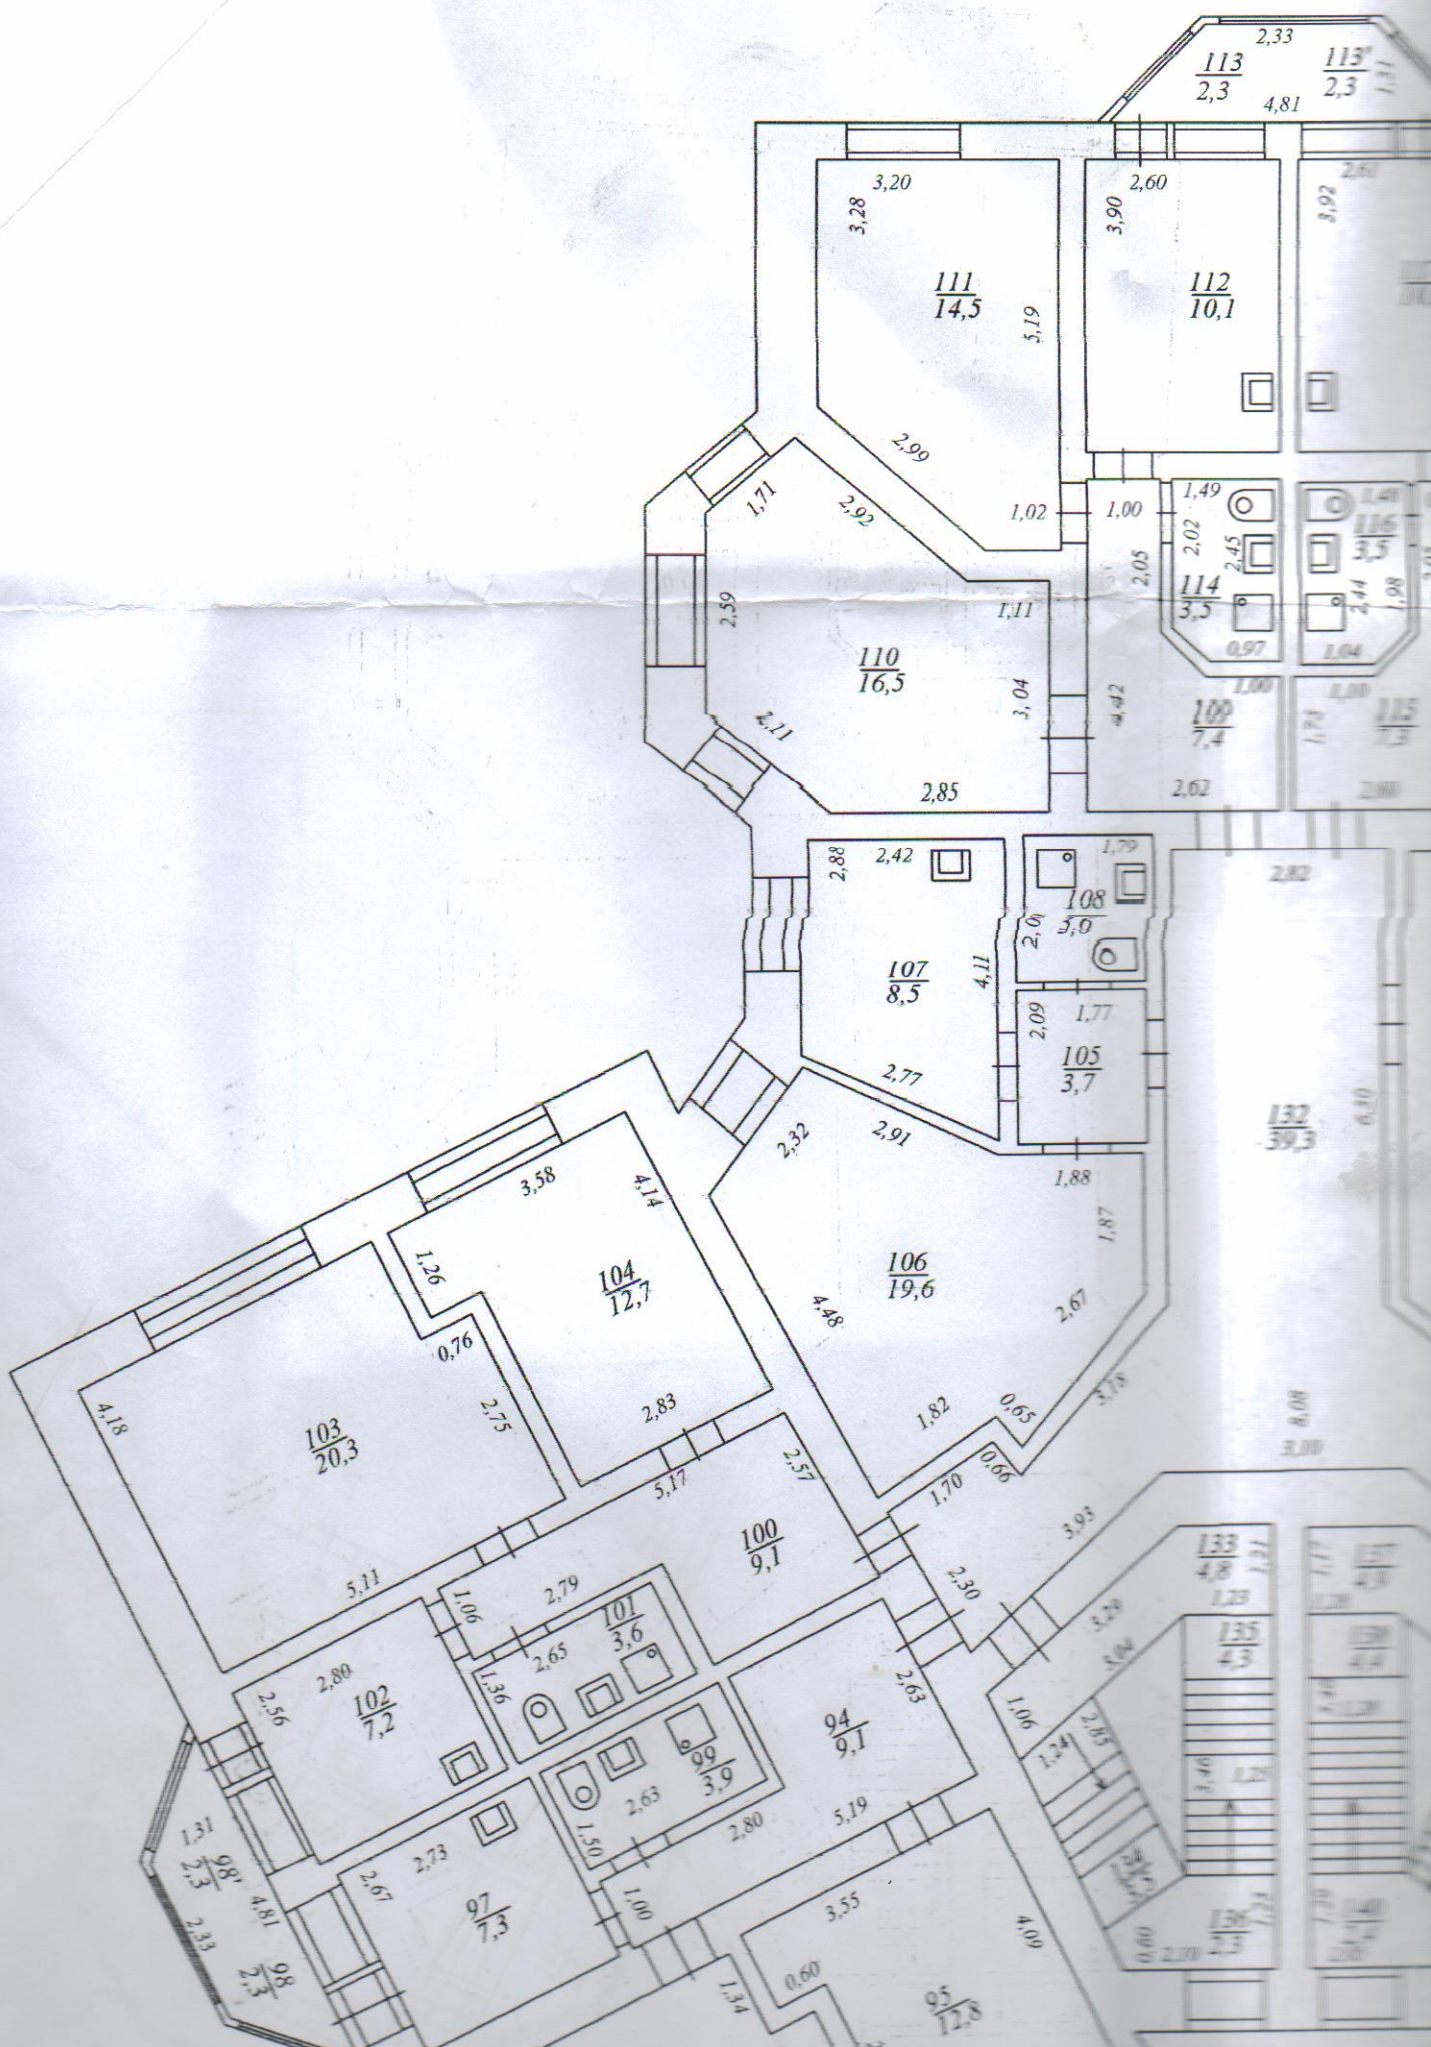


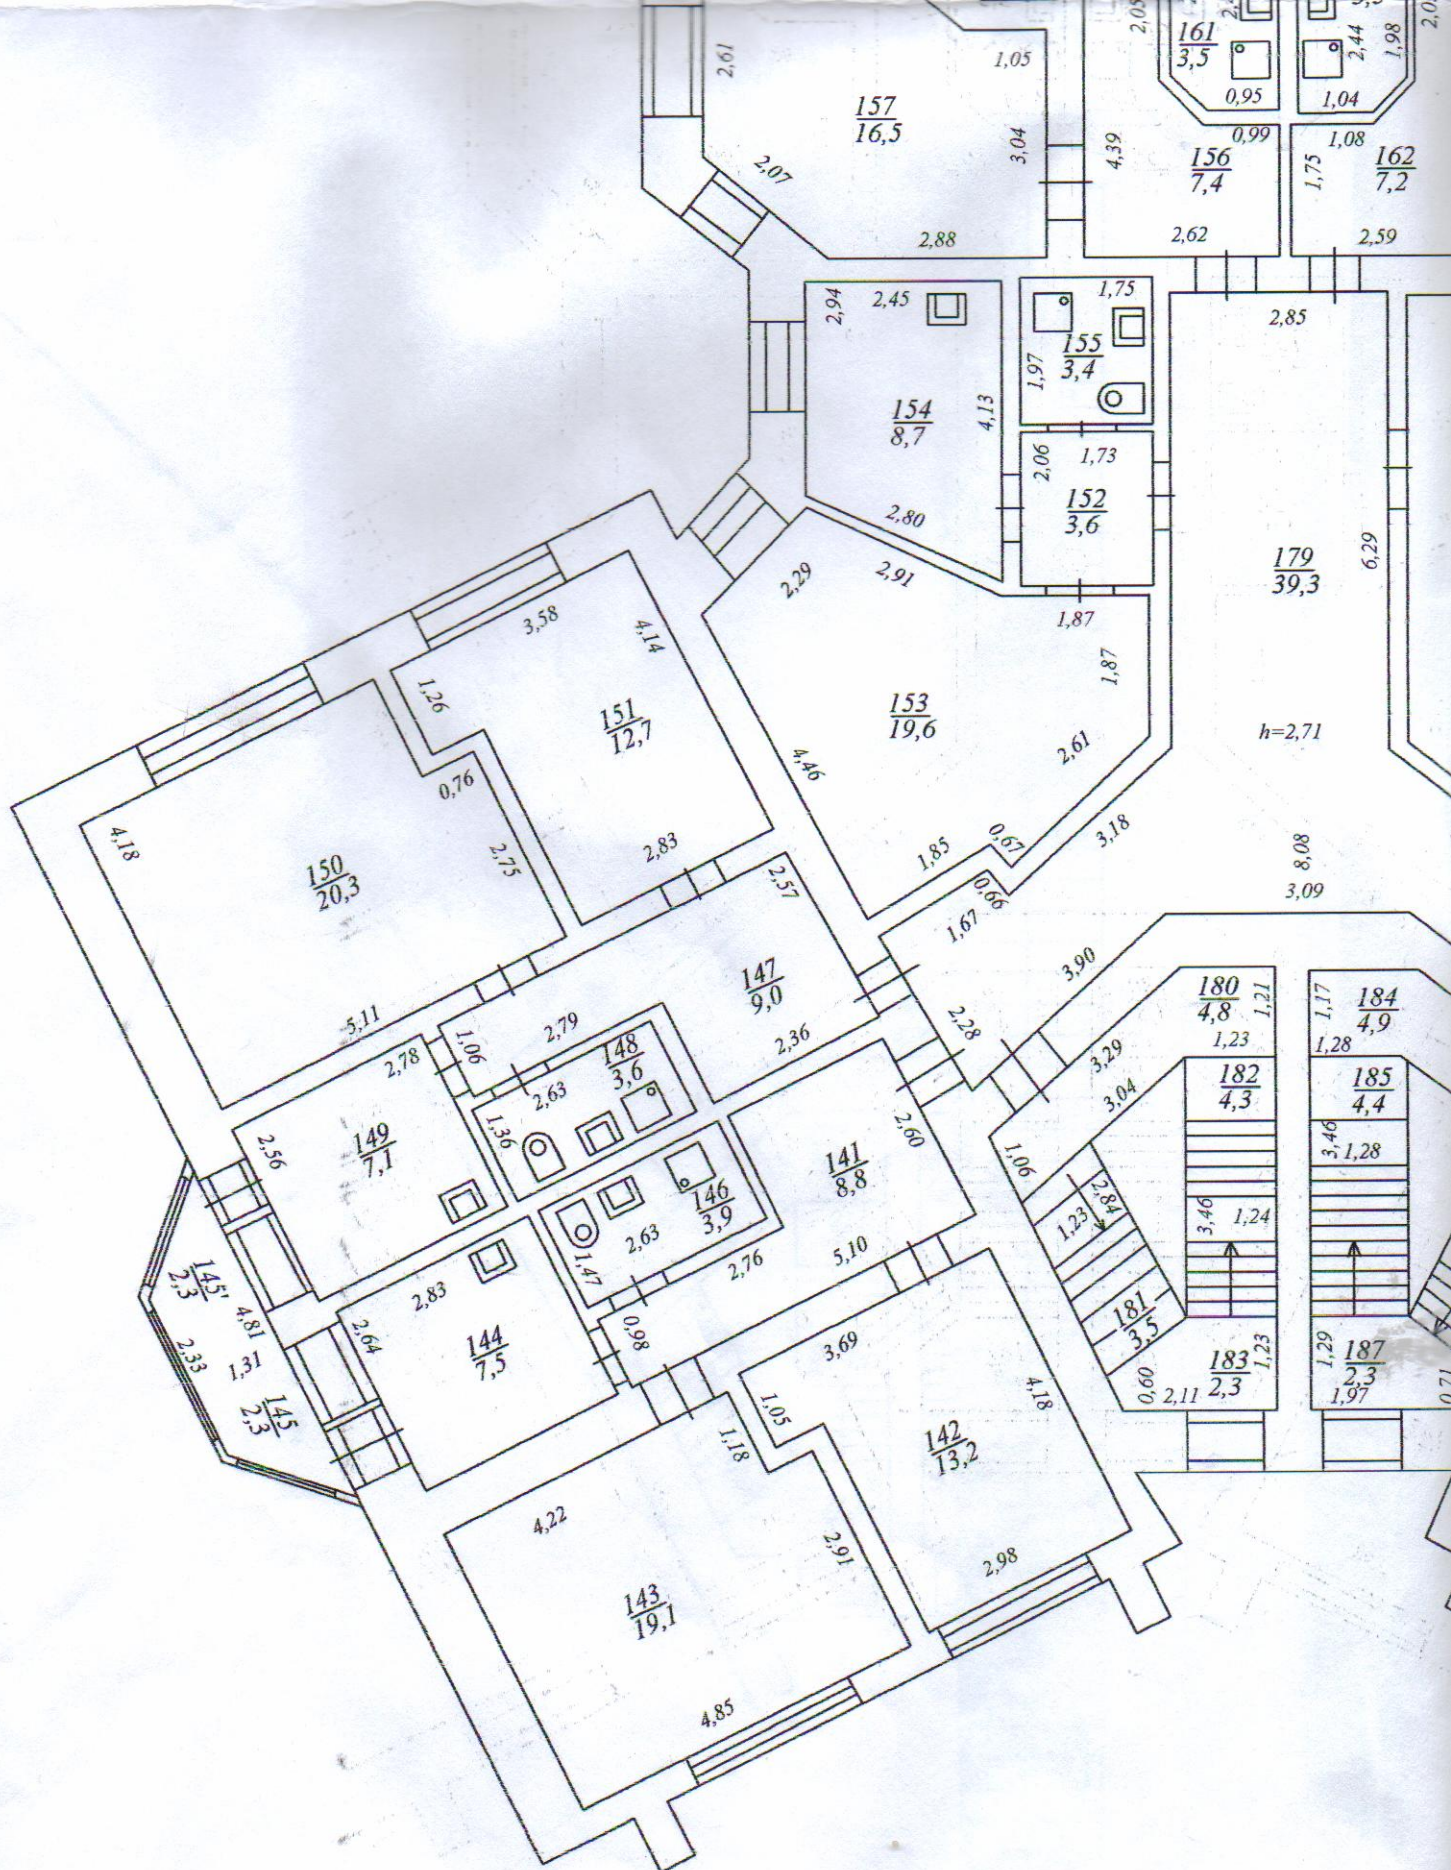


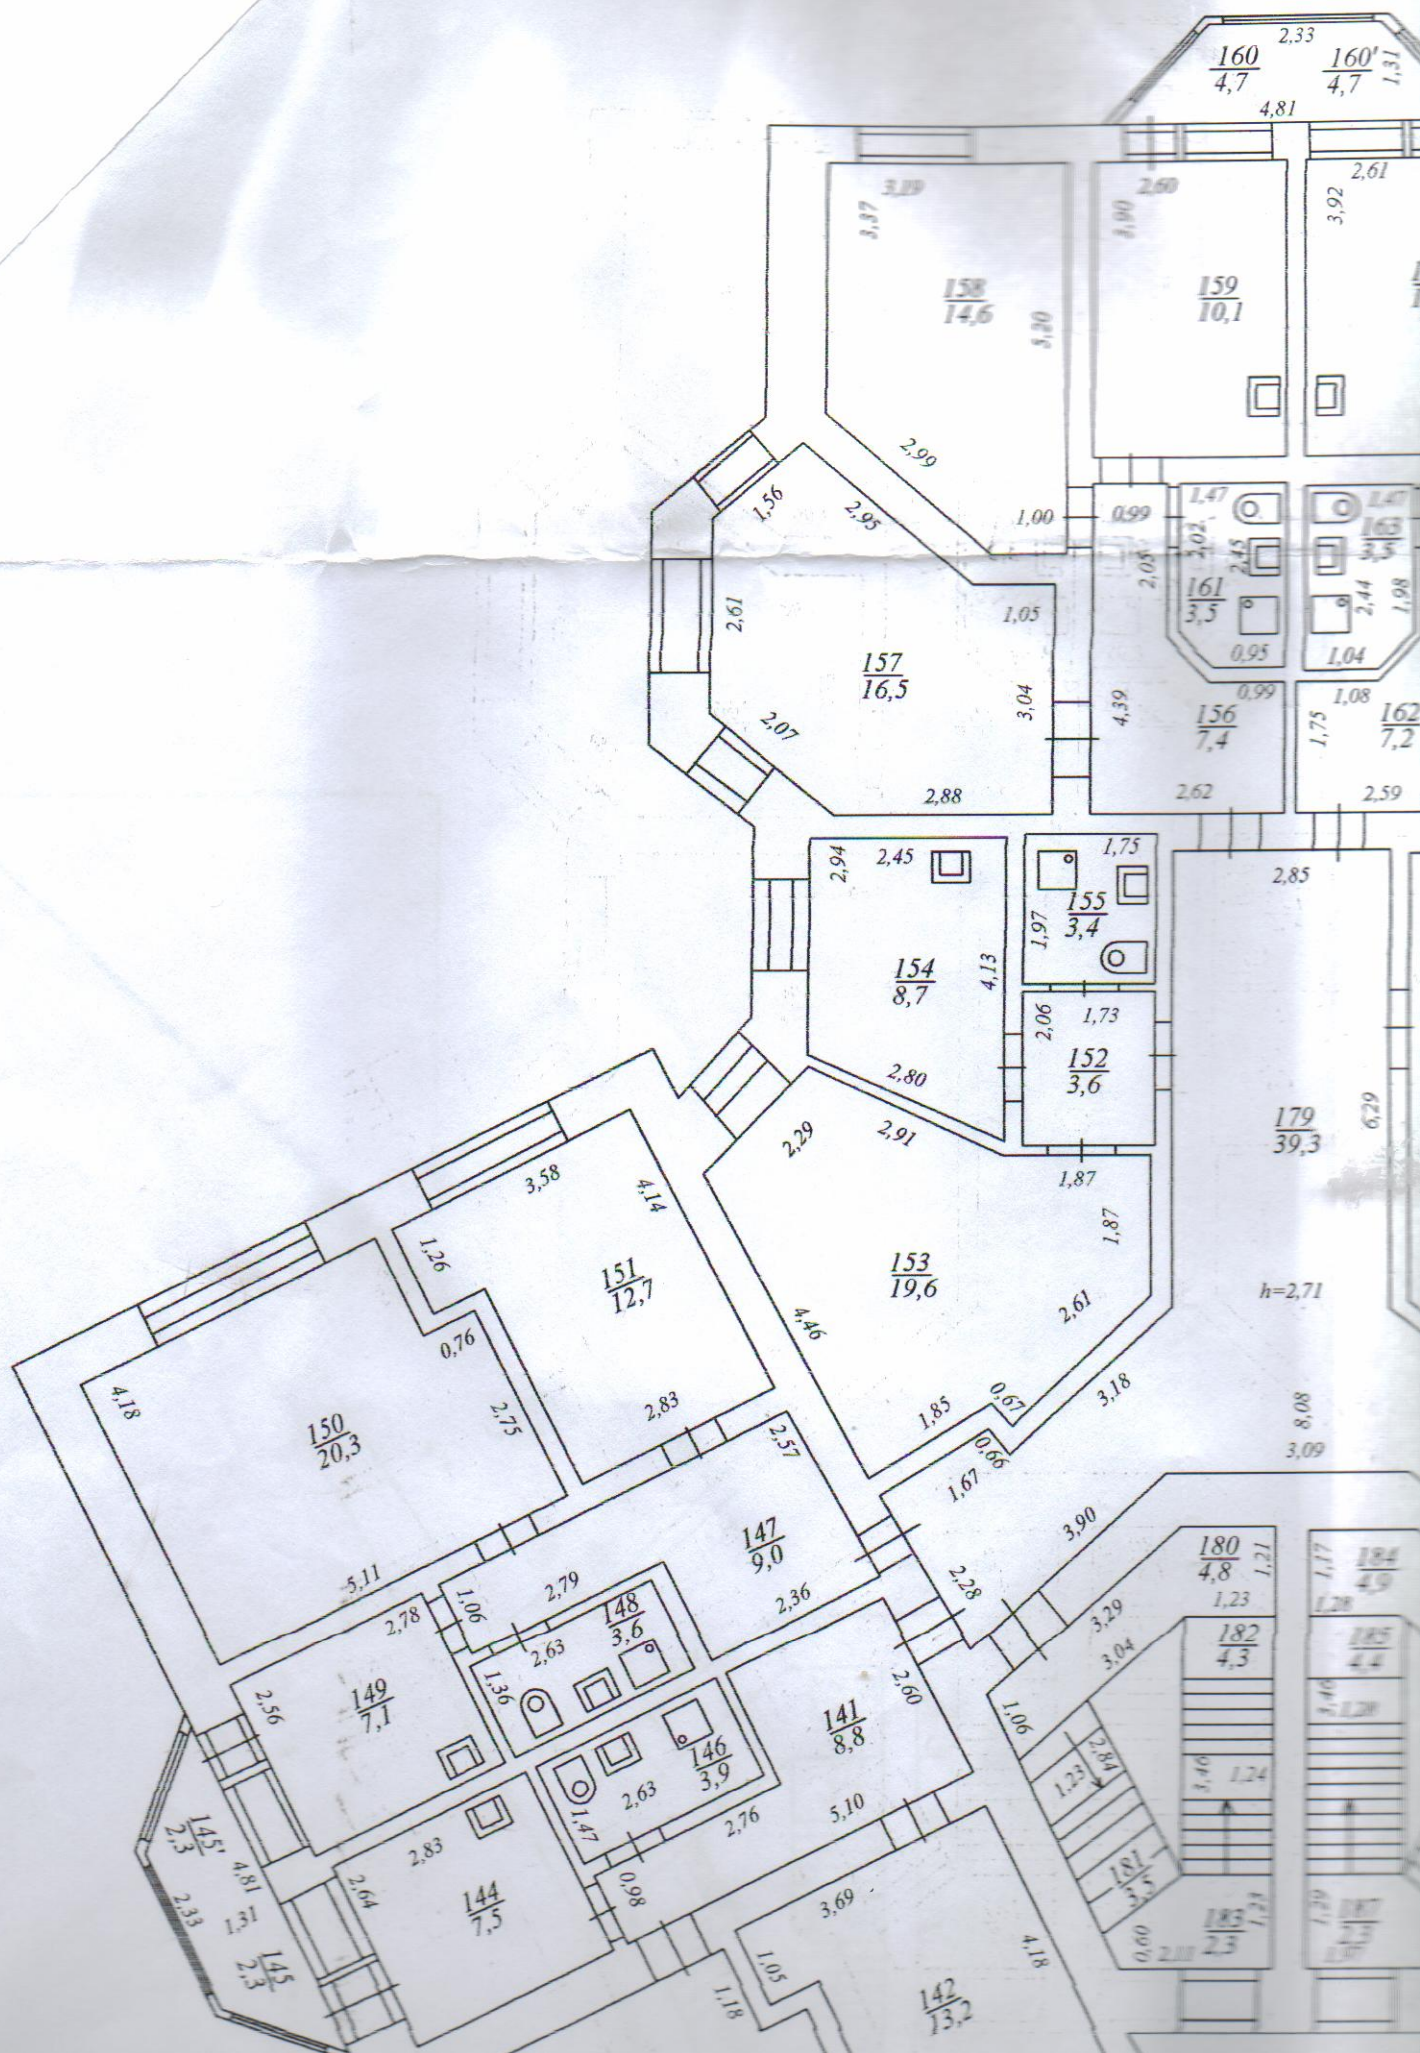

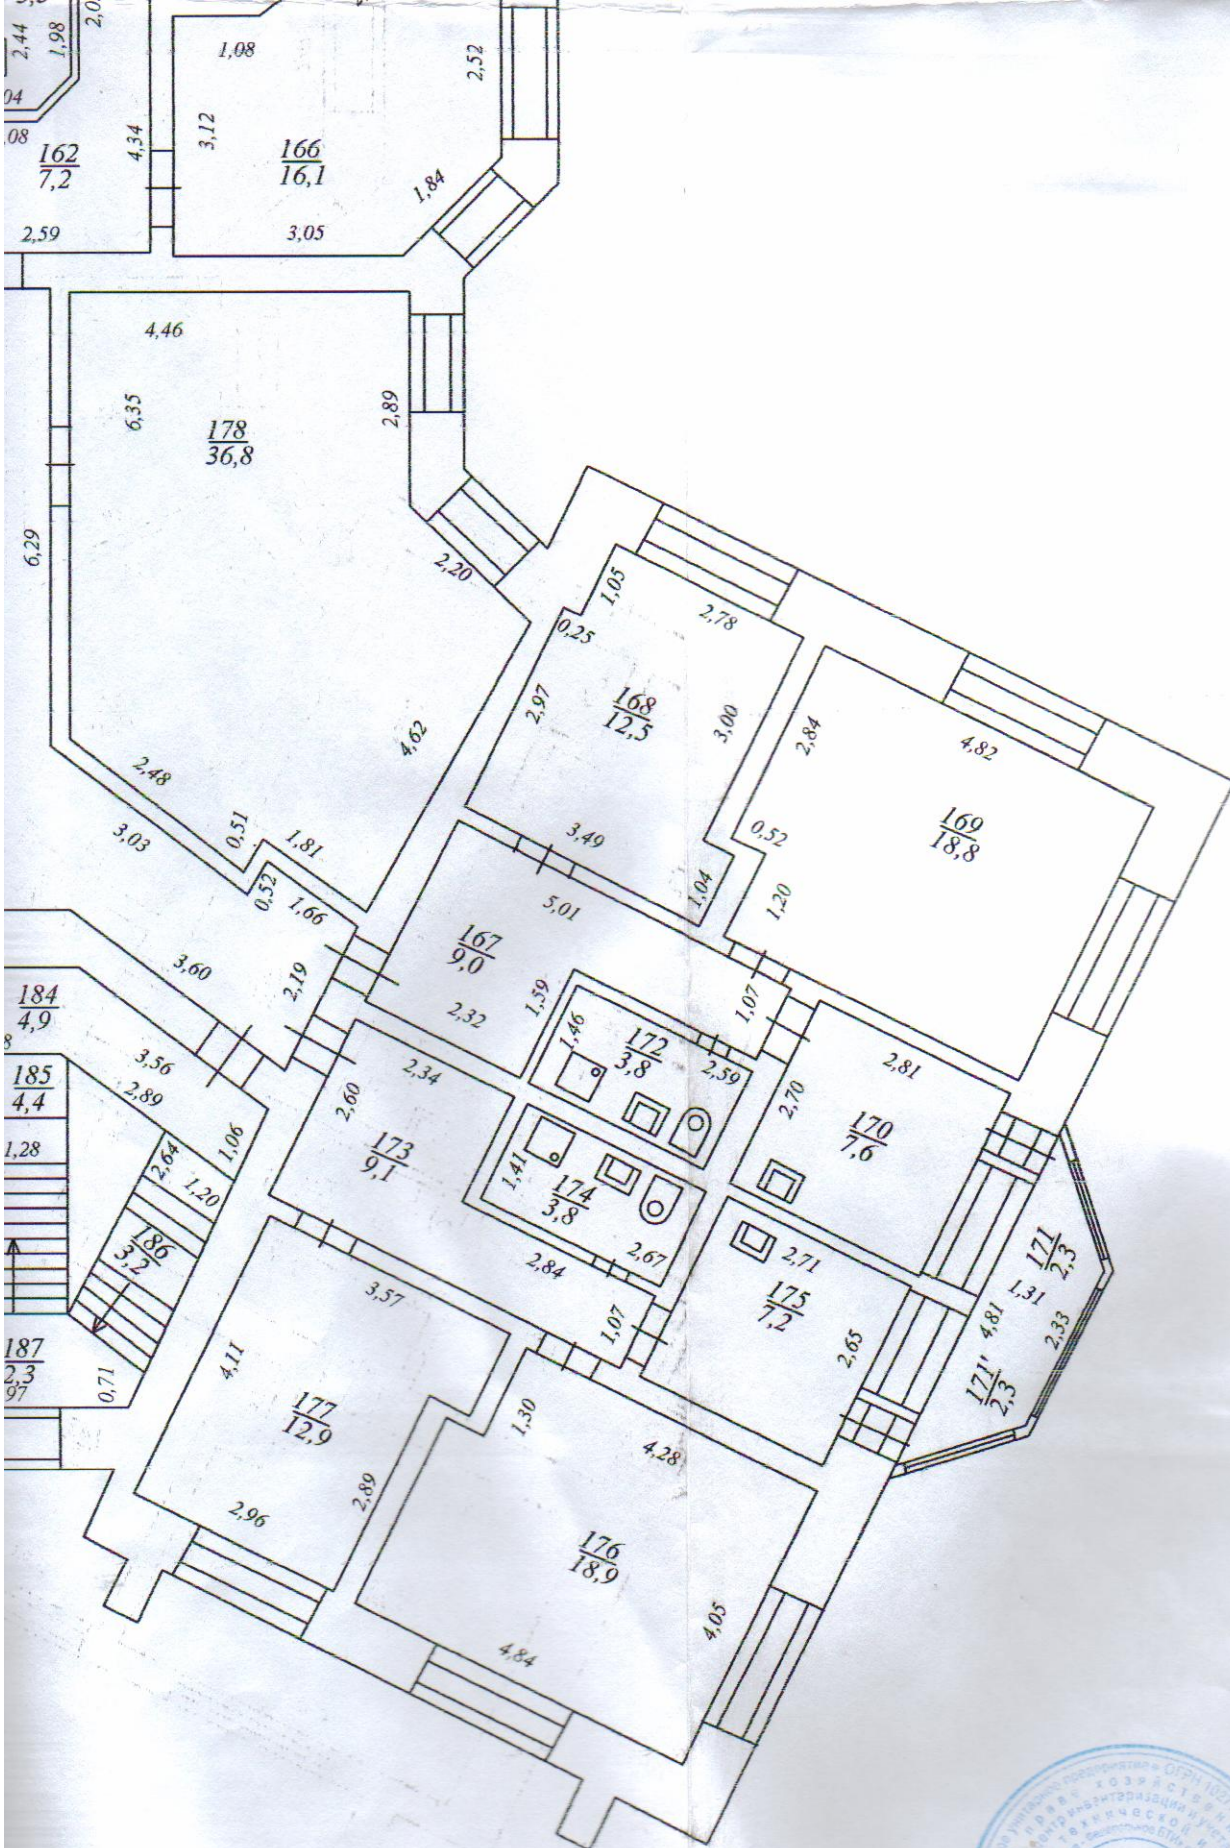


Белоярское подразделение филиала ФГУП "Ростехинвентаризация - Федеральное БТИ" по Ханты-Мансийскому автономному округу-Югра				
Инвентарный план четвертого этажа общежития для профтехучилища на 100 мест				
Руководитель (уполномоченное лицо)	Ф.И.О.	Дата Подпись	Адрес объекта	Лист 1
Начальник	Терновой К.В.	13.07.2009	д. №7 переулок Северный г. Белоярский	Листов 1
				М 1:100

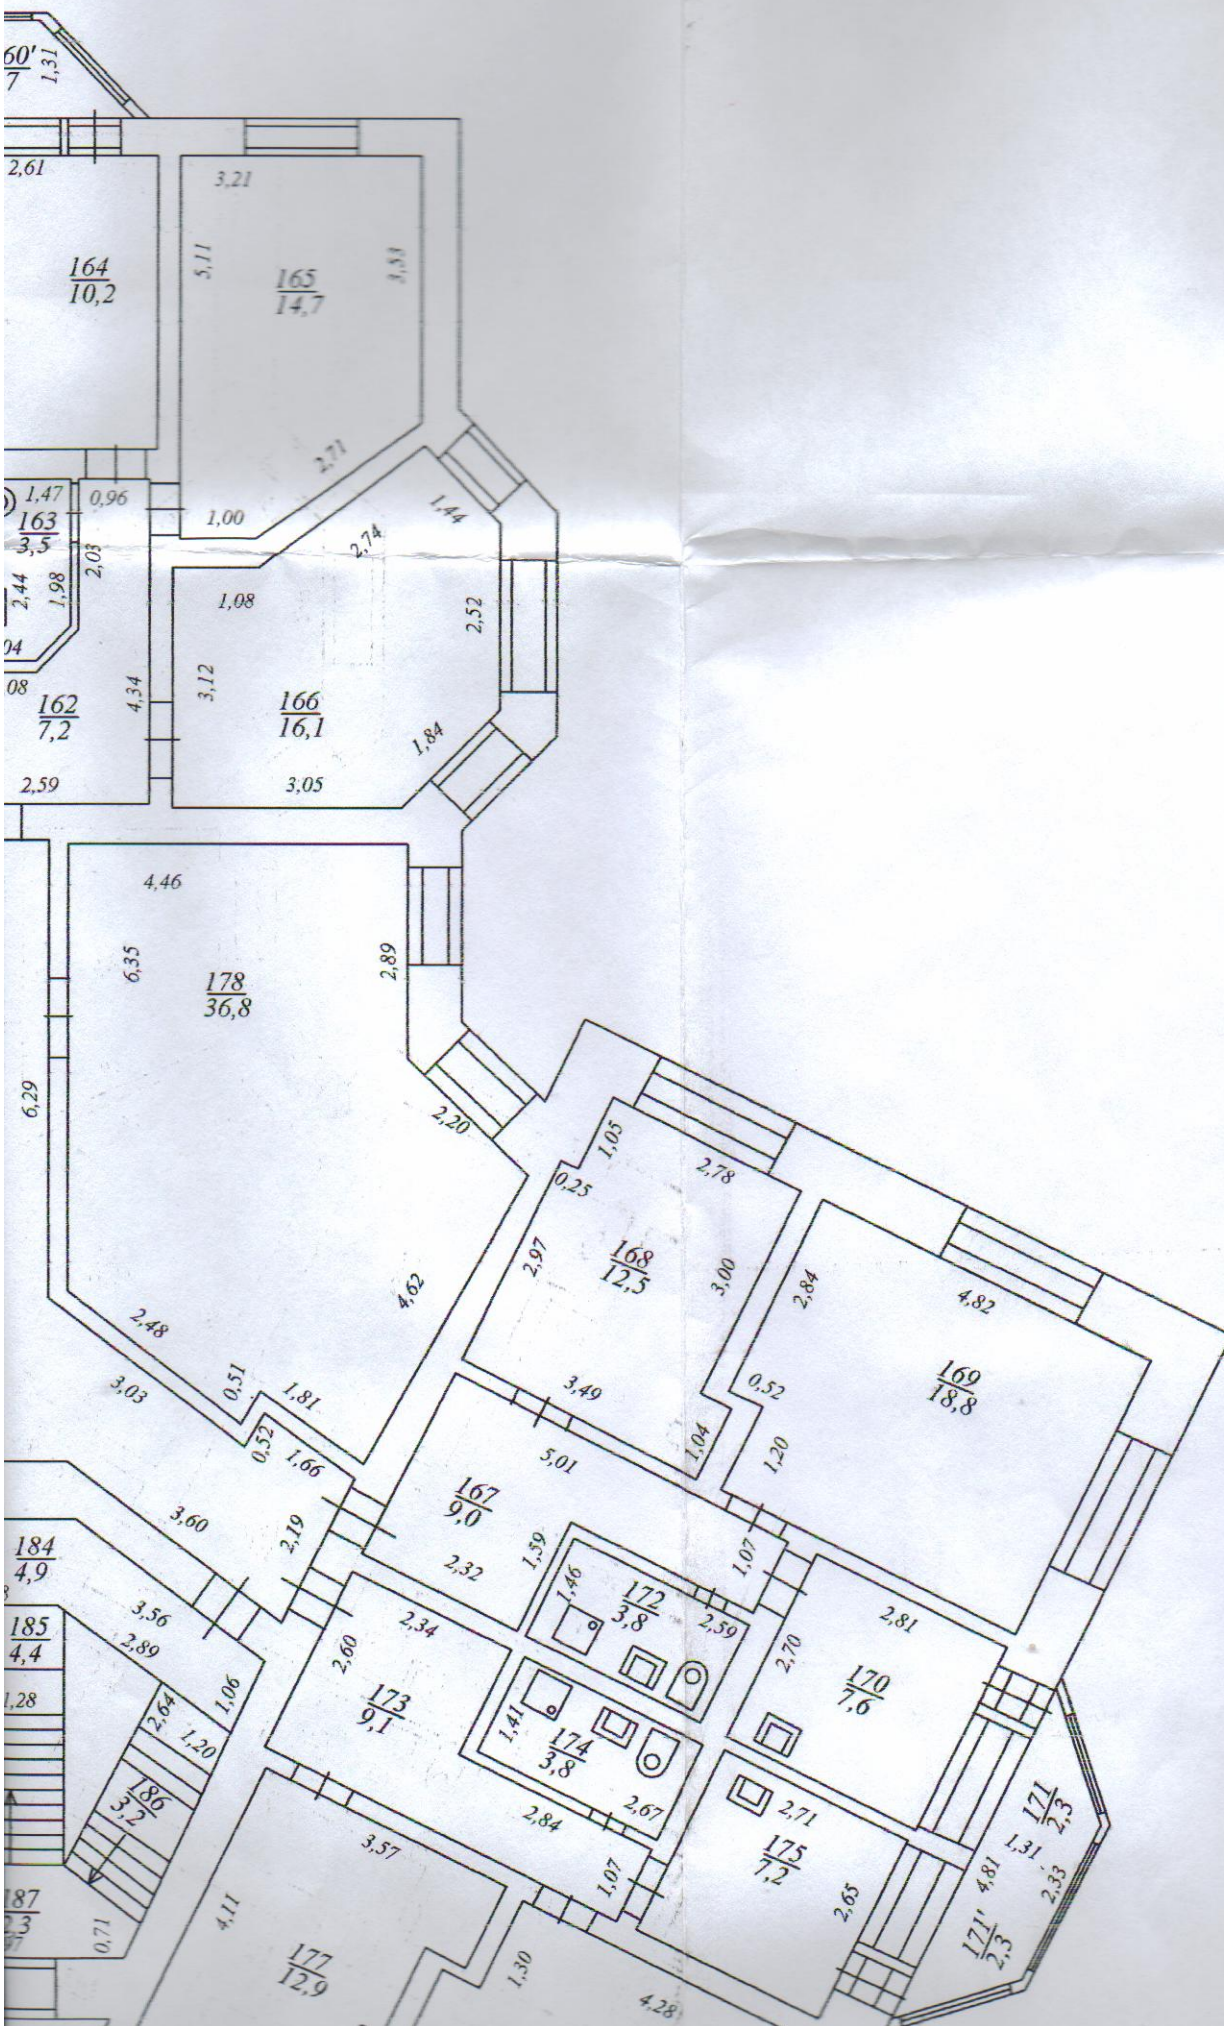

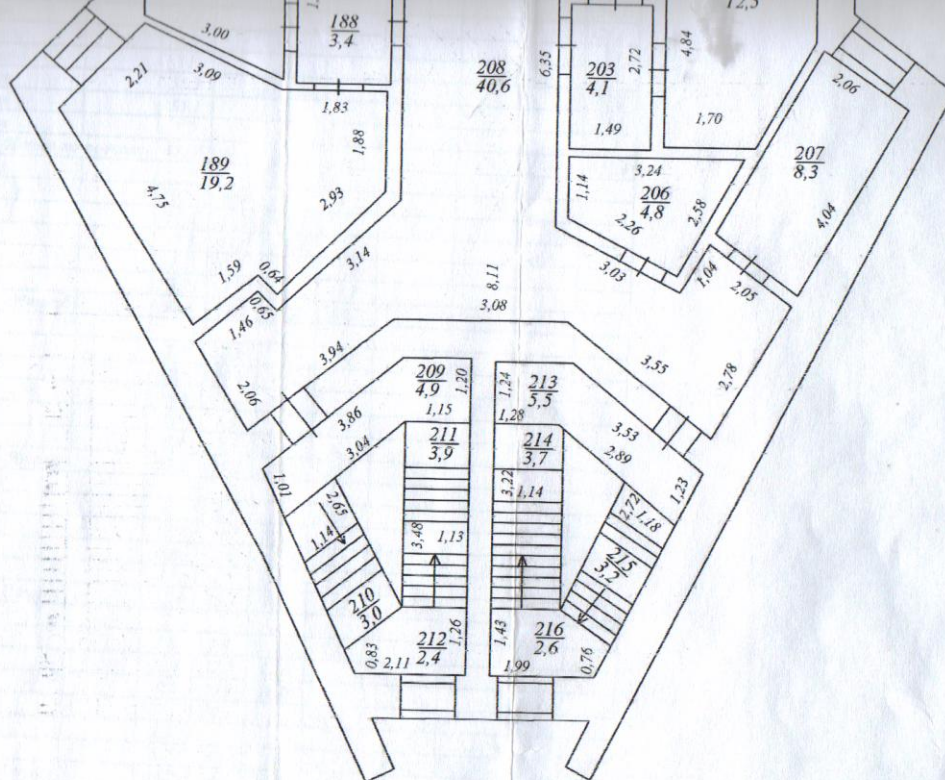

Белоярское подразделение филиала ФГУП "Ростехинвентаризация - Федеральное БТИ" по Ханты-Мансийскому автономному округу-Югра				
Инвентарный план пятого этажа общежития для профтехучилища на 100 мест				
Руководитель (уполномоченное лицо)	Ф.И.О.	Дата Подписи	Адрес объекта	Лист 1
Начальник	Терновой К.В.	13.07.2009г.	д. №7 переулок Северный г. Белоярский	Листов 1 М 1:100

Инвентарный план

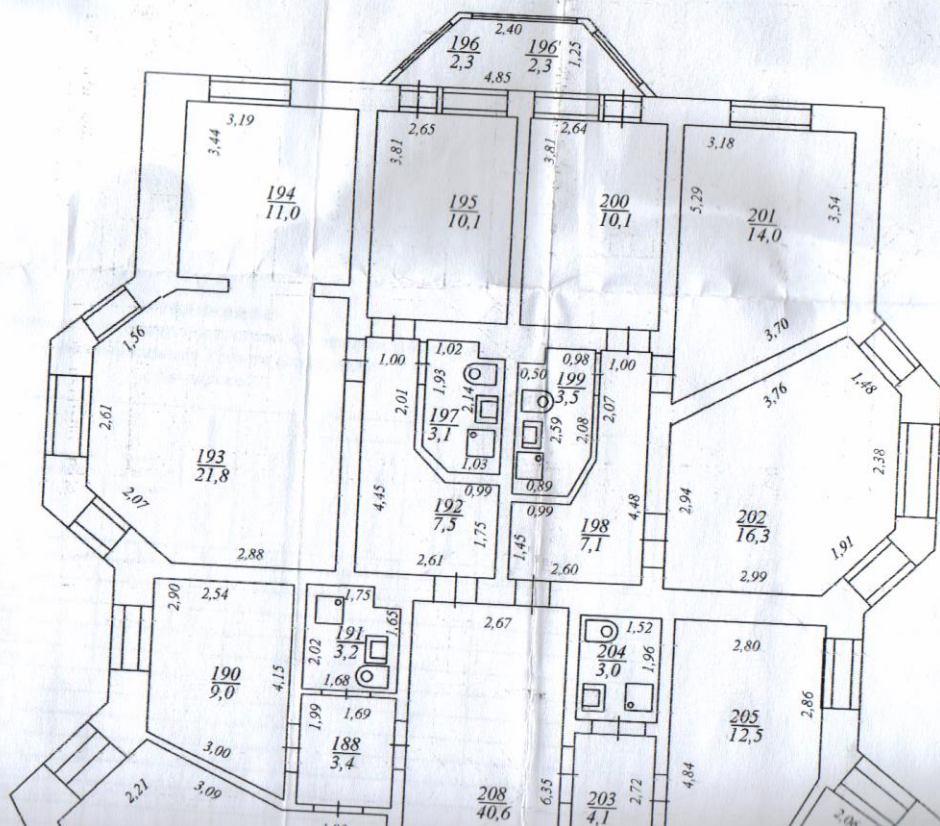

Экспликация
к поэтажному плану общежития для профтехучилища
расположенного в городе Белоярский
г.Белоярский


Литера по плану, этажи	Этажи	№ помещения (квартиры)	№ по плану строения комнаты, кухни, коридора, т.п.	Назначение частей помещения: жилая комната, кухня, коридор, и т.п.	Формула подсчета площадей	Общая площадь здания	Общая площадь жилых помещений	Из нее		Площадь помещений общего пользования	Лоджий, балконов, террас, веранд и кладовых	Высота помещений по внутреннему обмеру	Примечание подвал
								Жилая	Вспомогательная				
1	2	3	4	5	6	8	8	9	10	11	12	13	14
	подвал		1'	Помещение		7,2							7,2
			2'	Помещение		55,3							55,3
			3'	Помещение		55,3							55,3
			4'	Помещение		43,8							43,8
			5'	Помещение		56,8							56,8
			6'	Помещение		21,6							21,6
			7'	Помещение		56,1							56,1
			8'	Помещение		28,8							28,8
			9'	Сан. узел		3,9							3,9
			10'	Помещение		11							11
			11'	Помещение		55,3							55,3
			12'	Помещение		55,1							55,1
			13'	Помещение		7,2							7,2
				Итого по подвалу:		457,4							457,4
А	1	1	1	Коридор		9,7	9,7		9,7				
			2	Комната		13,9	13,9	13,9					
			3	Комната		17,9	17,9	17,9					
			4	Кухня		7,3	7,3		7,3				
			5	Сан. Узел		3,7	3,7		3,7				
				Итого:		52,5	52,5	31,8	20,7				
	2		6	Коридор		7,7	7,7		7,7				
			7	Комната		19,8	19,8	19,8					
			8	Комната		10,6	10,6	10,6				2,70	
			9	Кухня		8,9	8,9		8,9				
			10	Комната		6,3	6,3		6,3				
				Итого:		53,3	53,3	30,4	22,9				
	3		11	Коридор		3,4	3,4		3,4				
			12	Комната		19,7	19,7	19,7					
			13	Кухня		8,8	8,8		8,8				
			14	Сан. узел		3,5	3,5		3,5				
				Итого:		35,4	35,4	19,7	15,7				
	4		15	Коридор		7,8	7,8		7,8				
			16	Комната		22,8	22,8	22,8					
			17	Комната		10,0	10,0	10,0					2,71
			18	Кухня		10,1	10,1		10,1				
			19	Балкон		2,3						2,3	
			20	Сан. узел		3,7	3,7		3,7			2,3	
				Итого:		56,7	54,4	32,8	21,6				
	5		19'	Балкон		2,3						2,3	
			21	Коридор		7,7	7,7		7,7				
			22	Сан. узел		3,7	3,7		3,7				
			23	Кухня		10,1	10,1		10,1				
			24	Комната		10,2	10,2	10,2					
			25	Комната		22,9	22,9	22,9					
				Итого:		56,9	54,6	33,1	21,5			2,3	

1	2	3	4	5	6	7	8	9	10	11	12	13	14
		6	26	Коридор		9,0	9,0		9,0				
			27	Комната		11,3	11,3	11,3					
			28	Комната		21,4	21,4	21,4					
			29	Кухня		7,1	7,1		7,1				
			30	Сан. Узел		3,9	3,9		3,9				
				Итого:		52,7	52,7	32,7	20,0				
		7	31	Коридор		10,5	10,5		10,5				
			32	Кухня		10,6	10,6		10,6				
			33	Комната		21,4	21,4	21,4					
			34	Комната		11,3	11,3	11,3					
				Итого:		53,8	53,8	32,7	21,1				
			35	Коридор		3,2				3,2			
			36	Сан. Узел		3,3				3,3			
			37	Комната		8,9				8,9			
			38	Коридор		60,4				60,4			
			39	Лест. Площадка		6,4				6,4			
			40	Лест. Марш		2,8				2,8			
			41	Лест. Площадка		1,1				1,1			
			42	Лест. Площадка		5,4				5,4			
			43	Лест. Марш		2,6				2,6			
			44	Лест. Площадка		1,2				1,2			
			45	Тамбур		3,6				3,6			
			46	Тамбур		3,3				3,3			
				Итого по 1-му этажу:		463,5	356,7	213,2	143,5	102,2	4,6		
	2	8	47	Коридор		9,0	9,0		9,0				
			48	Комната		13,4	13,4	13,4					
			49	Комната		19,2	19,2	19,2					
			50	Кухня		7,8	7,8		7,8				
			51	Балкон		2,3					2,3		
			52	Сан. Узел		3,9	3,9		3,9				
				Итого:		55,6	53,3	32,6	20,7		2,3		
		9	51'	Балкон		2,3					2,3		
			53	Коридор		9,2	9,2		9,2				
			54	Сан. Узел		3,6	3,6		3,6				
			55	Кухня		7,4	7,4		7,4				
			56	Комната		19,9	19,9	19,9				2,71	
			57	Комната		12,4	12,4	12,4					
				Итого:		54,8	52,5	32,3	20,2		2,3		
		10	58	Коридор		3,6	3,6		3,6				
			59	Комната		19,5	19,5	19,5					
			60	Кухня		8,7	8,7		8,7				
			61	Сан. Узел		3,4	3,4		3,4				
				Итого:		35,2	35,2	19,5	15,7				
		11	62	Коридор		7,4	7,4		7,4				
			63	Комната		16,4	16,4	16,4					
			64	Комната		14,5	14,5	14,5					
			65	Кухня		10,3	10,3		10,3				
			66	Балкон		2,3					2,3		
			67	Сан. Узел		3,5	3,5		3,5				
				Итого:		54,4	52,1	30,9	21,2		2,3		
		12	66'	Балкон		2,3					2,3		
			68	Коридор		7,2	7,2		7,2				
			69	Сан. Узел		3,5	3,5		3,5				
			70	Кухня		10,2	10,2		10,2				
			71	Комната		14,7	14,7	14,7					
			72	Комната		15,8	15,8	15,8					
				Итого:		53,7	51,4	30,5	20,9		2,3		

1	2	3	4	5	6	7	8	9	10	11	12	13	14
		13	73	Коридор		9,0	9,0		9,0				
			74	Комната		12,5	12,5	12,5				2,70	
			75	Комната		18,9	18,9	18,9					
			76	Кухня		7,6	7,6		7,6				
			77	Балкон		2,3					2,3		
			78	Сан. Узел		3,8	3,8		3,8				
				Итого:		54,1	51,8	31,4	20,4		2,3		
											2,3		
		14	77'	Балкон		2,3							
			79	Коридор		9,1	9,1		9,1				
			80	Сан. Узел		3,8	3,8		3,8				
			81	Кухня		7,2	7,2		7,2				
			82	Комната		19,0	19,0	19,0					
			83	Комната		12,9	12,9	12,9				2,3	
				Итого:		54,3	52,0	31,9	20,1				
			84	Комната		36,6				36,6			
			85	Коридор		39,1				39,1			
			86	Лест. Площадка		4,9				4,9			
			87	Лест. Марш		3,5				3,5			
			88	Лест. Марш		4,4				4,4			
			89	Лест. Площадка		2,4				2,4			
			90	Лест. Площадка		4,9				4,9			
			91	Лест. Марш		4,4				4,4			
			92	Лест. Марш		3,2				3,2			
			93	Лест. Площадка		2,3				2,3			
				Итого по 2-му этажу:		467,8	348,3	209,1	139,2	105,7	13,8		
		3	15	94	Коридор		9,1	9,1		9,1			
				95	Комната		12,8	12,8	12,8				
				96	Комната		19,4	19,4	19,4				
				97	Кухня		7,3	7,3		7,3			
				98	Балкон		2,3				2,3		
				99	Сан. Узел		3,9	3,9		3,9			
				Итого:		54,8	52,5	32,2	20,3		2,3		
											2,3		
		16	98'	Балкон		2,3							
			100	Коридор		9,1	9,1		9,1				
			101	Сан. Узел		3,6	3,6		3,6				
			102	Кухня		7,2	7,2		7,2				
			103	Комната		20,3	20,3	20,3				2,71	
			104	Комната		12,7	12,7	12,7					
				Итого:		55,2	52,9	33	19,9		2,3		
		17	105	Коридор		3,7	3,7		3,7				
			106	Комната		19,6	19,6	19,6					
			107	Кухня		8,5	8,5		8,5				
			108	Сан. Узел		3,6	3,6		3,6				
				Итого:		35,4	35,4	19,6	15,8				
		18	109	Коридор		7,4	7,4		7,4				
			110	Комната		16,5	16,5	16,5					
			111	Комната		14,5	14,5	14,5					
			112	Кухня		10,1	10,1		10,1			2,3	
			113	Балкон		2,3							
			114	Сан. Узел		3,5	3,5		3,5			2,3	
				Итого:		54,3	52	31,0	21,0				
		19	113'	Балкон		2,3						2,3	
			115	Коридор		7,3	7,3		7,3				
			116	Сан. Узел		3,5	3,5		3,5				
			117	Кухня		10,2	10,2		10,2				
			118	Комната		14,6	14,6	14,6					
			119	Комната		16,1	16,1	16,1					
				Итого:		54	51,7	30,7	21,0			2,3	

1	2	3	4	5	6	7	8	9	10	11	12	13	14
		20	120	Коридор		9,2	9,2		9,2				
			121	Комната		12,5	12,5	12,5					
			122	Комната		18,9	18,9	18,9					
			123	Кухня		7,8	7,8		7,8				
			124	Балкон		2,3					2,3		
			125	Сан. Узел		3,9	3,9		3,9				
				Итого:		54,6	52,3	31,4	20,9		2,3		
		21	124'	Балкон		2,3					2,3		
			126	Коридор		9,1	9,1		9,1				
			127	Сан. Узел		3,8	3,8		3,8				
			128	Кухня		7,2	7,2		7,2				
			129	Комната		18,9	18,9	18,9				2,71	
			130	Комната		13,0	13,0	13,0					
				Итого:		54,3	52,0	31,9	20,1		2,3		
			131	Комната		36,8				36,8			
			132	Коридор		39,3				39,3			
			133	Лест. Площадка		4,8				4,8			
			134	Лест. Марш		3,5				3,5			
			135	Лест. Марш		4,3				4,3			
			136	Лест. Площадка		2,3				2,3			
			137	Лест. Площадка		4,9				4,9			
			138	Лест. Марш		4,4				4,4			
			139	Лест. Марш		3,2				3,2			
			140	Лест. Площадка		2,4				2,4			
				Итого по 3-му этажу:		468,5	348,8	209,8	139,0	105,9	13,8		
4	22		141	Коридор		8,8	8,8		8,8				
			142	Комната		13,2	13,2	13,2					
			143	Комната		19,1	19,1	19,1					
			144	Кухня		7,5	7,5		7,5				
			145	Балкон		2,3					2,3		
			146	Сан. Узел		3,9	3,9		3,9				
				Итого:		54,8	52,5	32,3	20,2		2,3		
		23	145'	Балкон		2,3					2,3		
			147	Коридор		9,0	9,0		9,0				
			148	Сан. Узел		3,6	3,6		3,6				
			149	Кухня		7,1	7,1		7,1				
			150	Комната		20,3	20,3	20,3					
			151	Комната		12,7	12,7	12,7					
				Итого:		55,0	52,7	33,0	19,7		2,3		
		24	152	Коридор		3,6	3,6		3,6				
			153	Комната		19,6	19,6	19,6					
			154	Кухня		8,7	8,7		8,7				
			155	Сан. Узел		3,4	3,4		3,4				
				Итого:		35,3	35,3	19,6	15,7				
		25	156	Коридор		7,4	7,4		7,4				
			157	Комната		16,5	16,5	16,5					
			158	Комната		14,6	14,6	14,6				2,71	
			159	Кухня		10,1	10,1		10,1				
			160	Балкон		2,3					2,3		
			161	Сан. Узел		3,5	3,5		3,5				
				Итого:		54,4	52,1	31,1	21,0		2,3		
		26	160'	Балкон		2,3					2,3		
			162	Коридор		7,2	7,2		7,2				
			163	Сан. Узел		3,5	3,5		3,5				
			164	Кухня		10,2	10,2		10,2				
			165	Комната		14,7	14,7	14,7					
			166	Комната		16,1	16,1	16,1					
				Итого:		54,0	51,7	30,8	20,9		2,3		

1	2	3	4	5	6	7	8	9	10	11	12	13	14
		27	167	Коридир		9,0	9,0		9,0				
			168	Комната		12,5	12,5	12,5					
			169	Комната		18,8	18,8	18,8					
			170	Кухня		7,6	7,6		7,6				
			171	Балкон		2,3					2,3		
			172	Сан. Узел		3,8	3,8		3,8				
				Итого:		54,0	51,7	31,3	20,4		2,3		
											2,3		
		28	171'	Балкон		2,3							
			173	Коридор		9,1	9,1		9,1				
			174	Сан. Узел		3,8	3,8		3,8				
			175	Кухня		7,2	7,2		7,2				
			176	Комната		18,9	18,9	18,9					
			177	Комната		12,9	12,9	12,9					
				Итого:		54,2	51,9	31,8	20,1		2,3		
			178	Комната		36,8				36,8			
			179	Коридор		39,3				39,3			
			180	Лест. Площадка		4,8				4,8			
			181	Лест. Марш		3,5				3,5			
			182	Лест. Марш		4,3				4,3			
			183	Лест. Площадка		2,3				2,3			
			184	Лест. Площадка		4,9				4,9			
			185	Лест. Марш		4,4				4,4			
			186	Лест. Марш		3,2				3,2			
			187	Лест. Площадка		2,3				2,3			
				Итого по 4-му этажу:		467,5	347,9	209,9	138,0	105,8	13,8		
		5 29	188	Коридор		3,4	3,4		3,4				
			189	Комната		19,2	19,2	19,2					
			190	Комната		9,0	9,0	9,0					
			191	Сан. Узел		3,2	3,2		3,2				
				Итого:		34,8	34,8	28,2	6,6				
		30	192	Коридор		7,5	7,5		7,5				
			193	Комната		21,8	21,8	21,8					
			194	Комната		11,0	11,0	11,0					
			195	Комната		10,1	10,1	10,1					
			196	Балкон		2,3					2,3		
			197	Сан. Узел		3,1	3,1		3,1				
				Итого:		55,8	53,5	42,9	10,6		2,3		
											2,3		
		31	196'	Балкон		2,3							
			198	Коридор		7,1	7,1		7,1				
			199	Сан. Узел		3,5	3,5		3,5				
			200	Комната		10,1	10,1	10,1					
			201	Комната		14,0	14,0	14,0				2,70	
			202	Комната		16,3	16,3	16,3					
				Итого:		53,3	51,0	40,4	10,6		2,3		
		32	203	Коридор		4,1	4,1		4,1				
			204	Сан. Узел		3,0	3,0		3,0				
			205	Комната		12,5	12,5	12,5					
				Итого:		19,6	19,6	12,5	7,1				
			206	Комната		4,8				4,8			
			207	Комната		8,3				8,3			
			208	Коридор		40,6				40,6			
			209	Лест. Площадка		4,9				4,9			
			210	Лест. Марш		3,0				3,0			
			211	Лест. Марш		3,9				3,9			
			212	Лест. Площадка		2,4				2,4			
			213	Лест. Площадка		5,5				5,5			
			214	Лест. Марш		3,7				3,7			

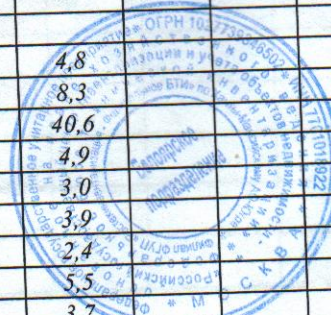

1	2	3	4	5	6	7	8	9	10	11	12	13	14
			215	Лест. Марш		3,2				3,2			
			216	Лест. Площадка		2,6				2,6			
				Итого по 5-му этажу:		246,4	158,9	124,0	34,9	82,9	4,6		
				Итого по зданию:		2571,1	1560,6	966,0	594,6	502,5	50,6		457,4

Техническое описание зданий сооружений и других частей здания

Наименование конструктивных элементов	Общезжитие	Удельн. вес по таблице	поправки	Удельн. вес с поправк.	Тамбур	Удельн. вес по таблице	поправки	Удельн. вес с поправк.
	Литера <i>A</i> H=15,02				Литера <i>a</i> H=2,31			
Фундаменты	<i>Ж/б сваи</i>	4	1	4	<i>Ж/б сваи</i>			
Стены и перегородки	<i>Кирпичные</i>	20 5	1	20 5	<i>Кирпичные</i>			
Перекрытия	<i>Плиты перекрытия</i>	7	1	7	<i>Плиты перекрытия</i>			
Крыша	<i>Металлочерепица с утеплителем</i>	4	1	4	<i>Металлочерепица с утеплителем</i>			
Полы	<i>Дощатые, керамическая плитка, линолеум</i>	10	1	10	<i>Бетонные</i>			
Проемы двери окна	<i>Простые, двойные</i>	12	1	12	<i>Простые, двойные</i>			
Отделка	<i>Внутр.: покраска, побелка, линолеум</i>	9	1	9	+			
Прочие работы	+	16	1	16	+			
Санитарн-отехнические устройства	+	8	1	8	+			
Электро-технические устройства	+	5	1	5	+			
ИТОГО:		100	X	100				
Формула для подсчета площади, объема								

[illegible][illegible]

Исчисление площадей и объемов здания и его частей (подвалов, пристроек, и т.п.)

КОНДРАТОВИЧ

NAME _____

Исчисление восстановительной и действительной стоимости здания и его частей

2000

III.

Действ. Стоимость в рублях
1870
959
509
93
955
147

IV.

руб.
руб.

V.

Полная балансовая стоимость

Полная балансовая стоимость _____
Остаточная балансовая стоимость (с учетом износа) _____
_____ амортизационная стоимость в ц/д _____

Остаточная балансовая стоимость (с учетом износа) _____
 Действительная инвентаризационная стоимость в ценах 1969 г. 214786

Перечень документов, прилагаемых к техническому паспорту:

№ № п.п.	Наименование документов	Масштаб	Количество листов	Примечание
1	2	3	4	5
1	Схема земельного участка	-	1	
2	Поэтажный план	1:100	6	
3	Экспликация к поэтажному плану		3	

Паспорт выдан « »

Начальник: _____



(К.В.Терновой)

К сведению владельца здания

Обо всех случаях переустройства здания или возведения дополнительных построек владельцы обязаны сообщить в местное бюро технической инвентаризации для отражения этих обстоятельств в соответствующей документации.

Стоимость первичных учетно-оценочных работ и регистрации происшедших в зданиях и земельных участках изменений оплачивается владельцами по таксам, утвержденным Министерством жилищно-коммунального хозяйства РСФСР.

Задолженность, не погашенная в установленный срок, взыскивается в бесспорном порядке (Постановление Совета Министров РСФСР от 12 ноября 1962г. №1497).

Проинвентаризовано, пронумеровано и
скреплено печатью
15 (пятнадцать)

листо

Начальник Белоярского
отделения филиала ФГУП
«Ростехинвентаризация –
Федеральное ВТИ»
по ХМАО-Югра:
К.В. Терновой

