

Белоярское отделение филиала ФГУП «Ростехинвентаризация»
по Сургутскому району
(наименование организации)

Область Тюменская
Район Белоярский
Город Белоярский

ТЕХНИЧЕСКИЙ ПАСПОРТ

**Центра высшего
и среднего специального образования**

квартал « Спортивный », №1 (Лит. А)
(местоположение объекта учета)

Инвентарный номер	71:181:001:002845250
Номер в реестре	201004:001:002845250
Кадастровый номер	00:00:000000:0000:71:181:001:002845250

Составлен по состоянию на “ 20 ” октября 2004 г.
(указывается дата обследования объекта учета)

[illegible]

II Экспликация земельного участка – кв.м.

Площадь участка			Незастроенная площадь				
факт.	застроенная	замошенная	озелененная	прочая			
	2850,7						

Благоустройство здания – кв.м.

[illegible]

IV. Общие сведения

Назначение общеобразовательное, спортивно-оздоровительное

Использование _____ по назначению

Количество мест

a)

6)

B)


Г)

V. Исчисление площадей и объемов здания и его частей (подвалов, пристроек, и т.п.)


[illegible]

СХЕМА


расположения Центра высшего и среднего специального
 образования Спортивный, д. №1
 г. Белоярский

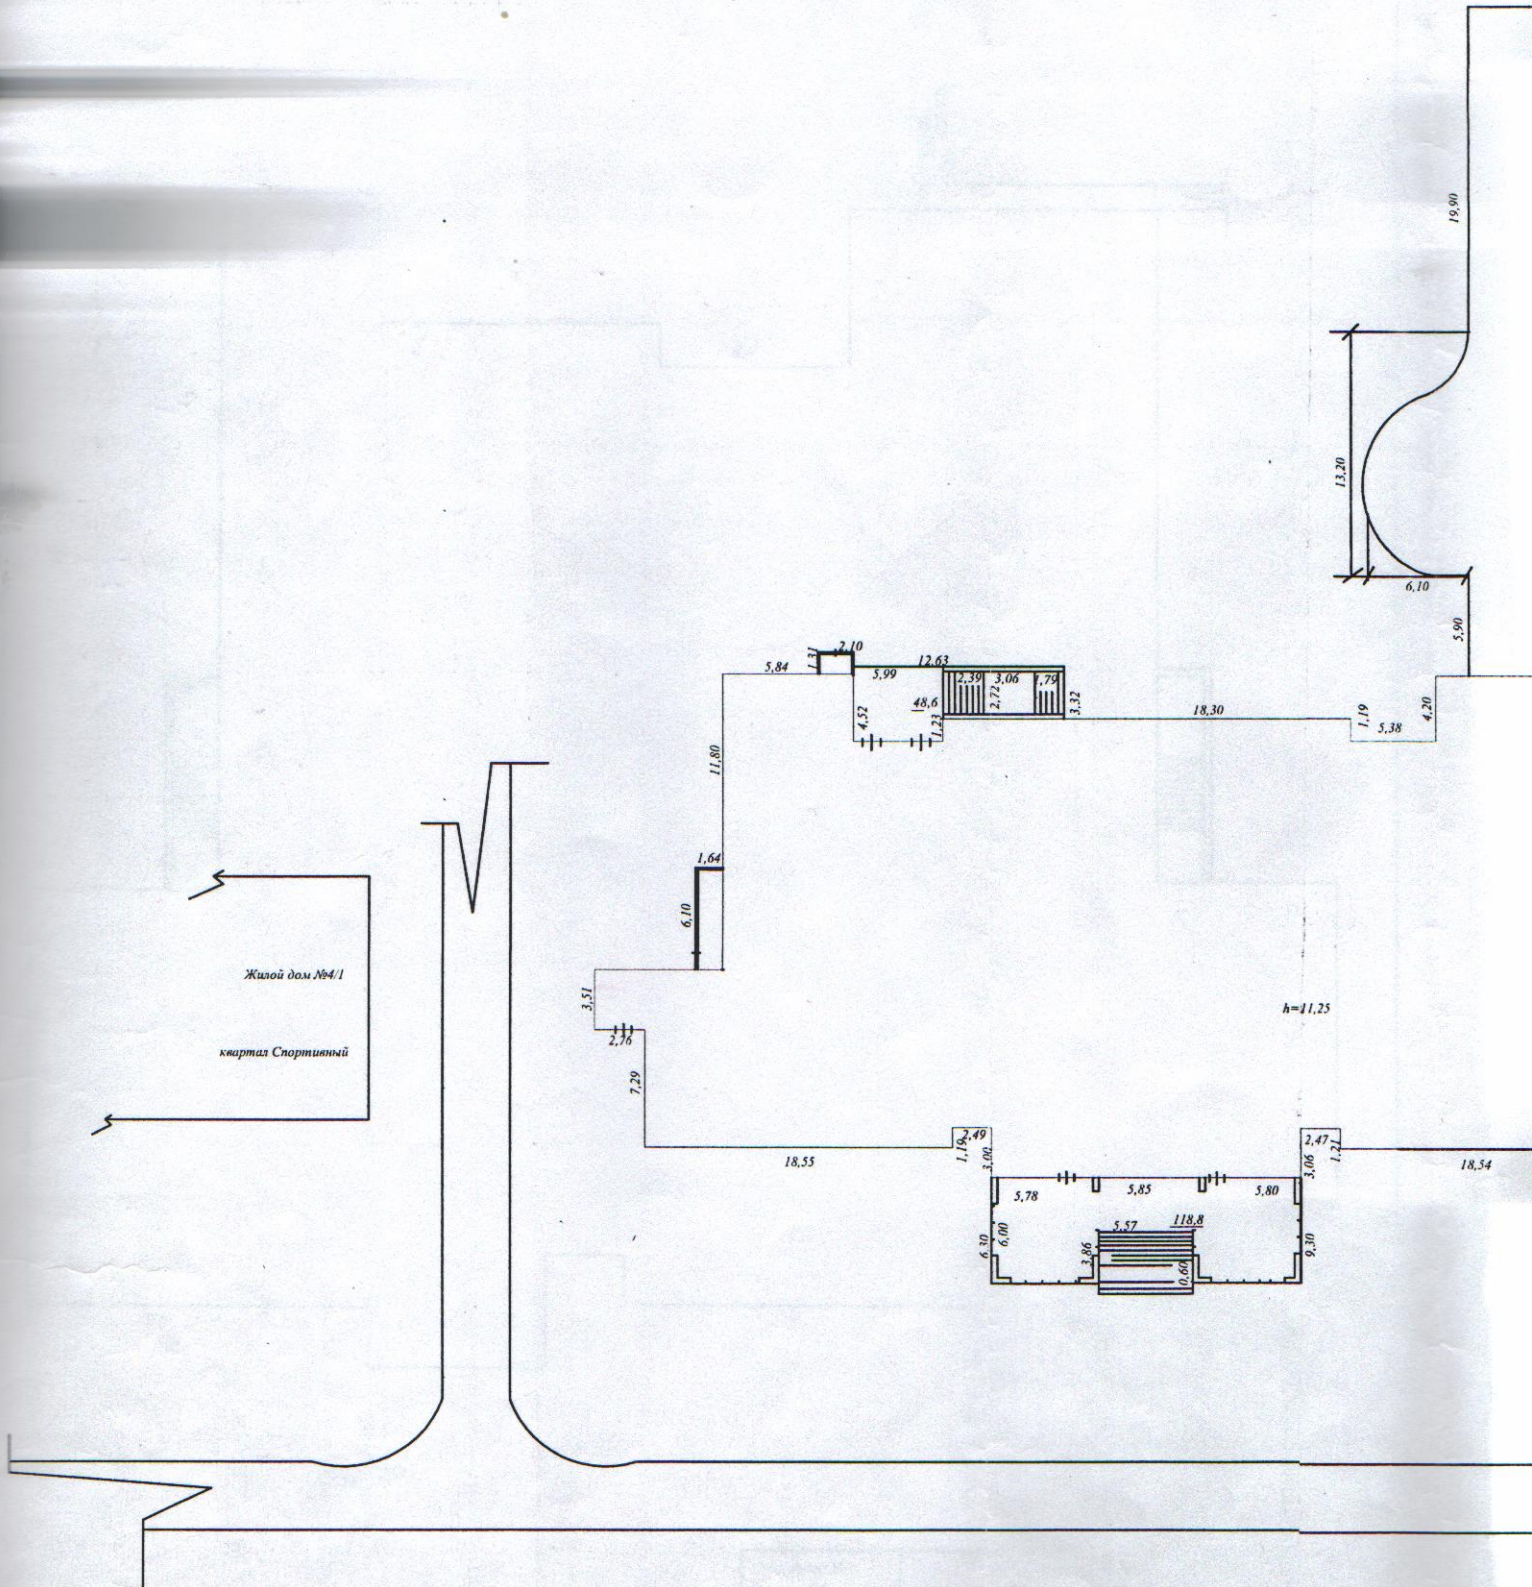

ПЛАН
подвала Центра высшего и среднего специального образования на отп.-2
квартал Спортивный, д. №1
г.Белоярский

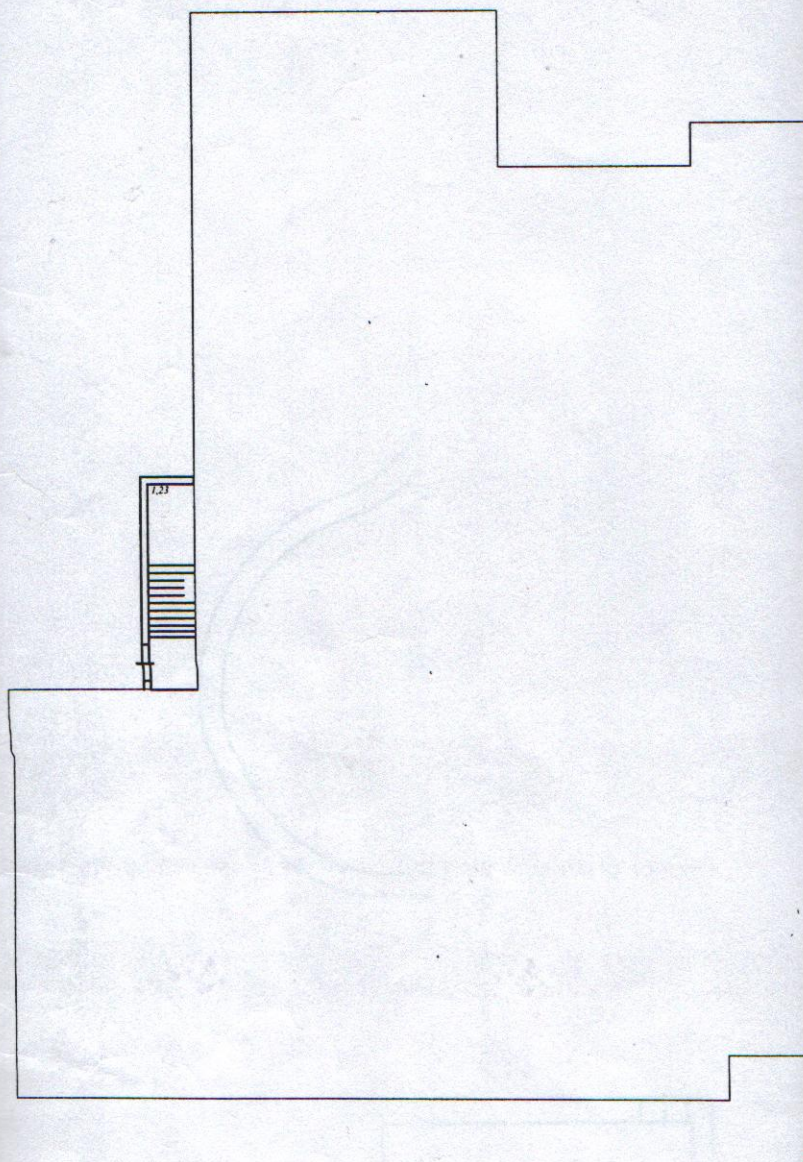


ПЛАН
подвала Центра высшего и среднего специального образования на отм.-2,00м
квартал Спортивный, д.№1
г.Белоярский

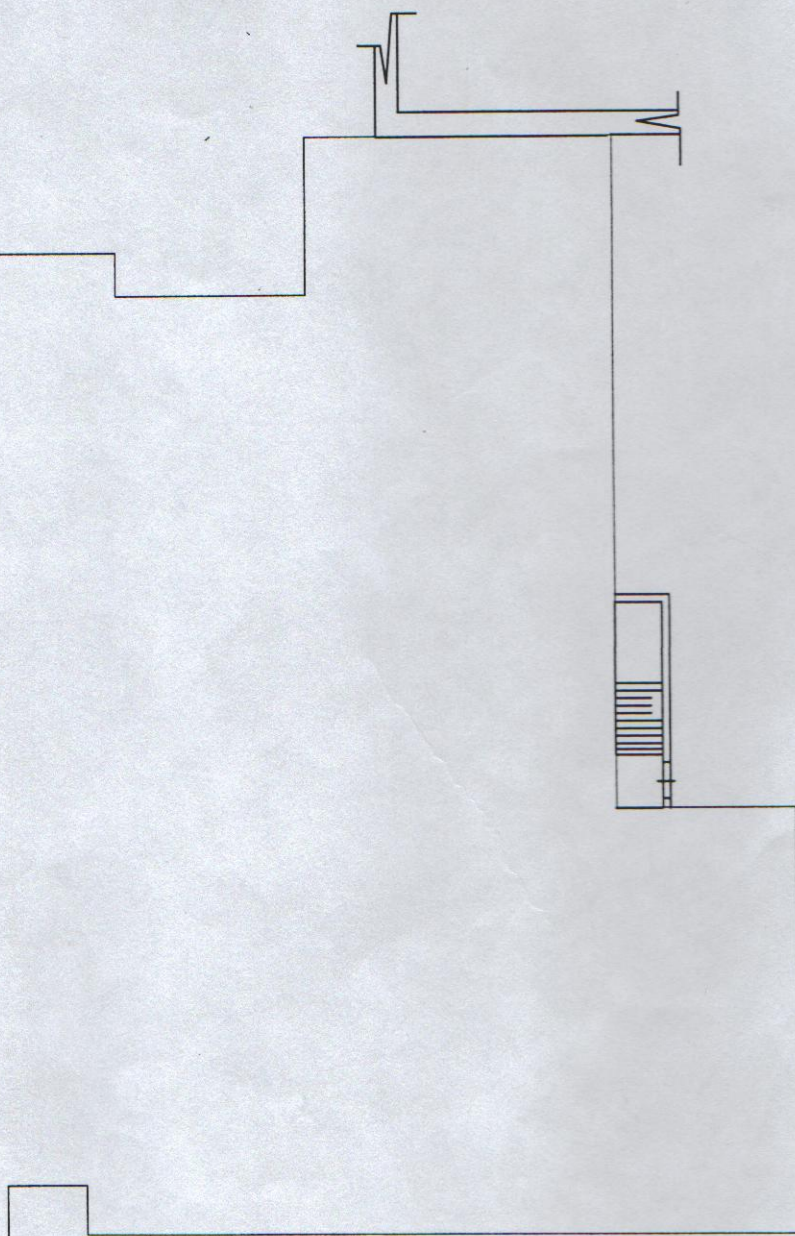


ФАКОН Ханты-Мансийский АО-Югра Тюменская область	Белоярское отделение филиала ФГУП "Ростехинвентаризация" по Сургутскому району			2004 РОССИЯ
ЛИСТ №	План подвала Центра высшего и среднего специального образования кв.Спортивный,№1, г.Белоярский			масштаб 1 : 200
Дата		Должность	Ф.И.О.	Подпись
20.10.2004г.	Чертил	Техник-инвентаризатор	Н. Селяво	
29.12.2004г.	Проверил	Тех. инв. кадр	Н.Терновой	
29.12.04г.		Начальник	К.Терновой	

ПЛАН
подвала Центра высшего и среднего специального образования на
квартал Спортивный, д.№1
г.Белоярский

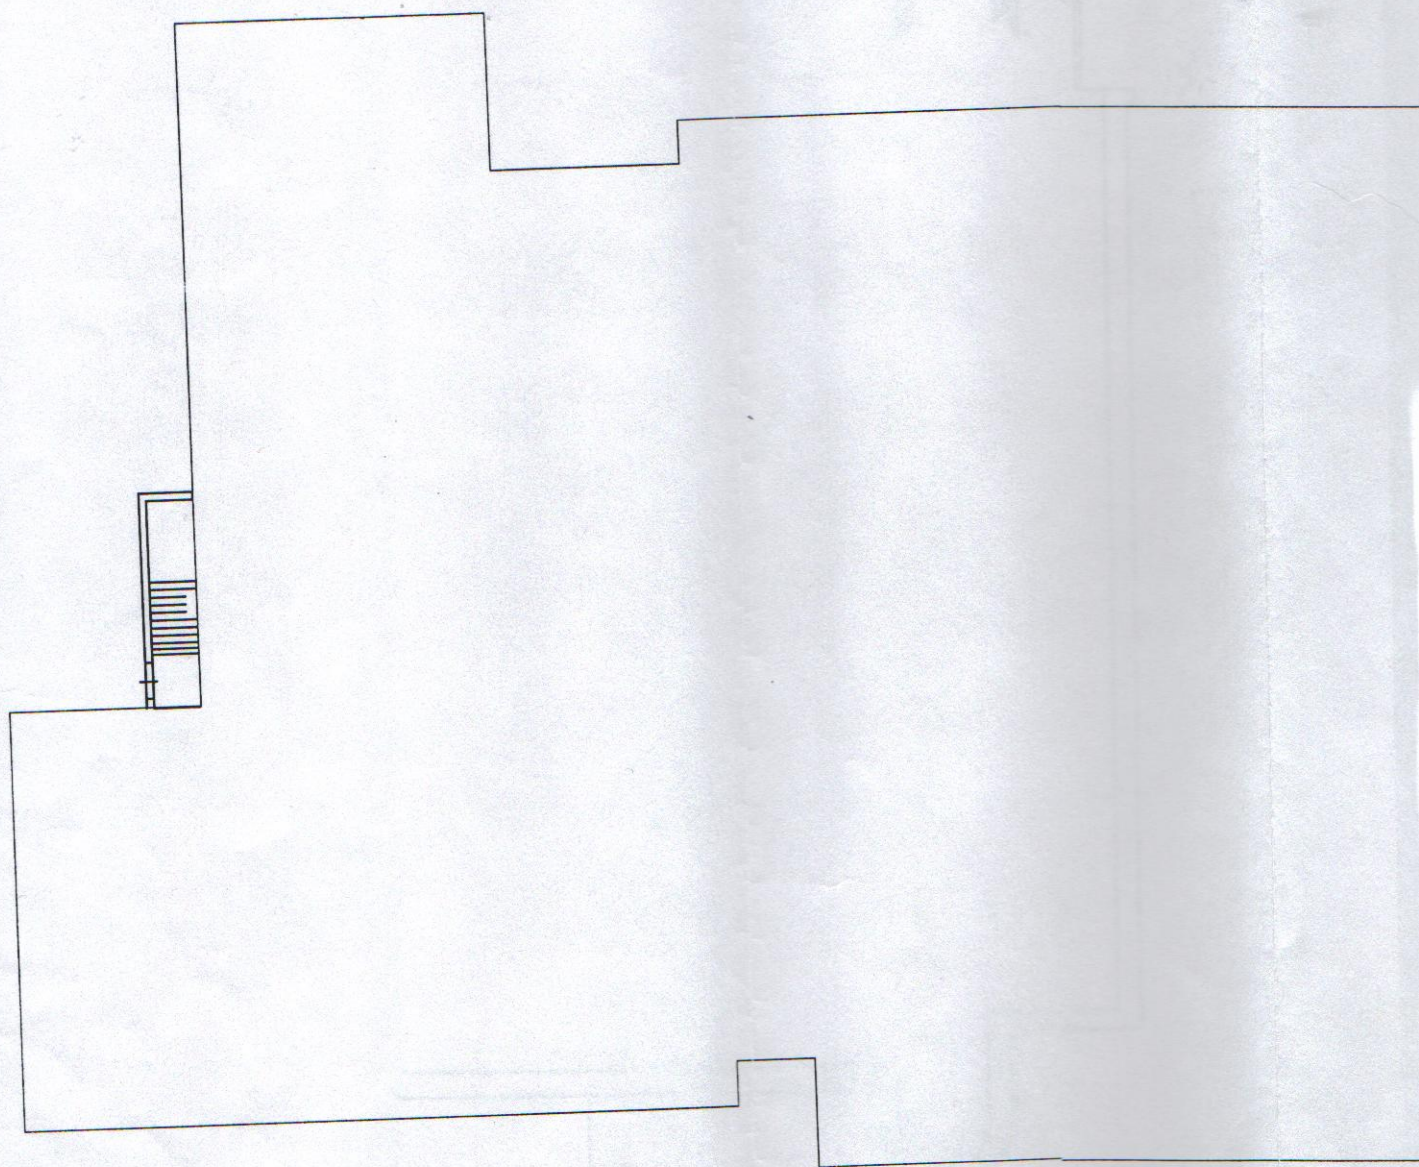


ПЛАН
подвала Центра высшего и среднего специального образования на отм.-3,00м
квартал Спортивный, д.№1
г.Белоярский

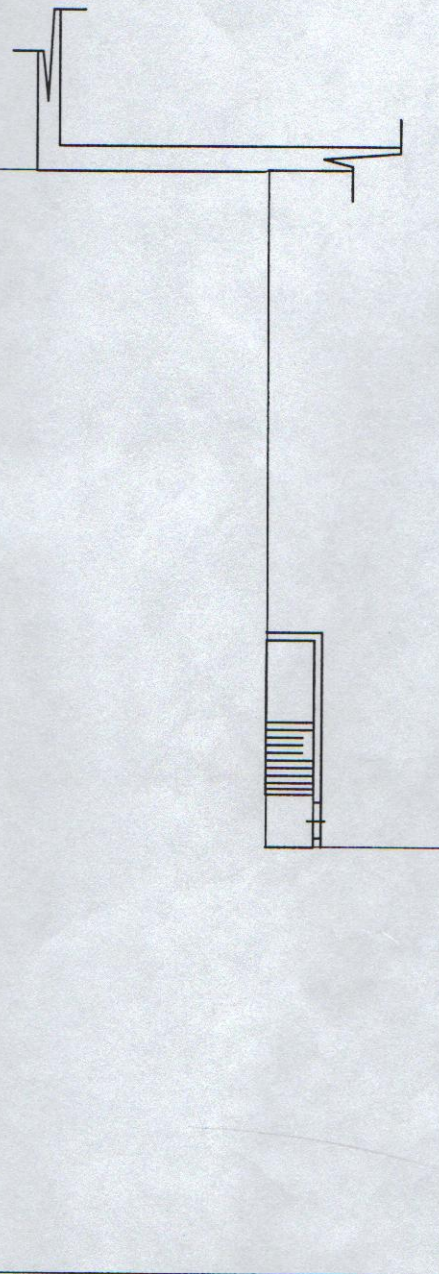


ФАКОН Ханты-Мансийский АО-Югра Тюменская область	Белоярское отделение филиала ФГУП "Ростехинвентаризация" по Сургутскому району			2004 РОССИЯ
ЛИСТ №	План подвала Центра высшего и среднего специального образования кв. Спортивный, №1, г.Белоярский			масштаб 1 : 200
Дата		Должность	Ф.И.О.	Подпись
20.10.2004г.	Чертил	Техник-инвентаризатор	Н. Селяво	<i>[Signature]</i>
29.12.2004г.	Проверил	Тех. инв. №1	Н. Селяво	<i>[Signature]</i>
29.12.04		Начальник	К.Терновой	<i>[Signature]</i>

ПЛАН
подвала Центра высшего и среднего специального
квартил Спортивный, д. №1
г. Белоярский

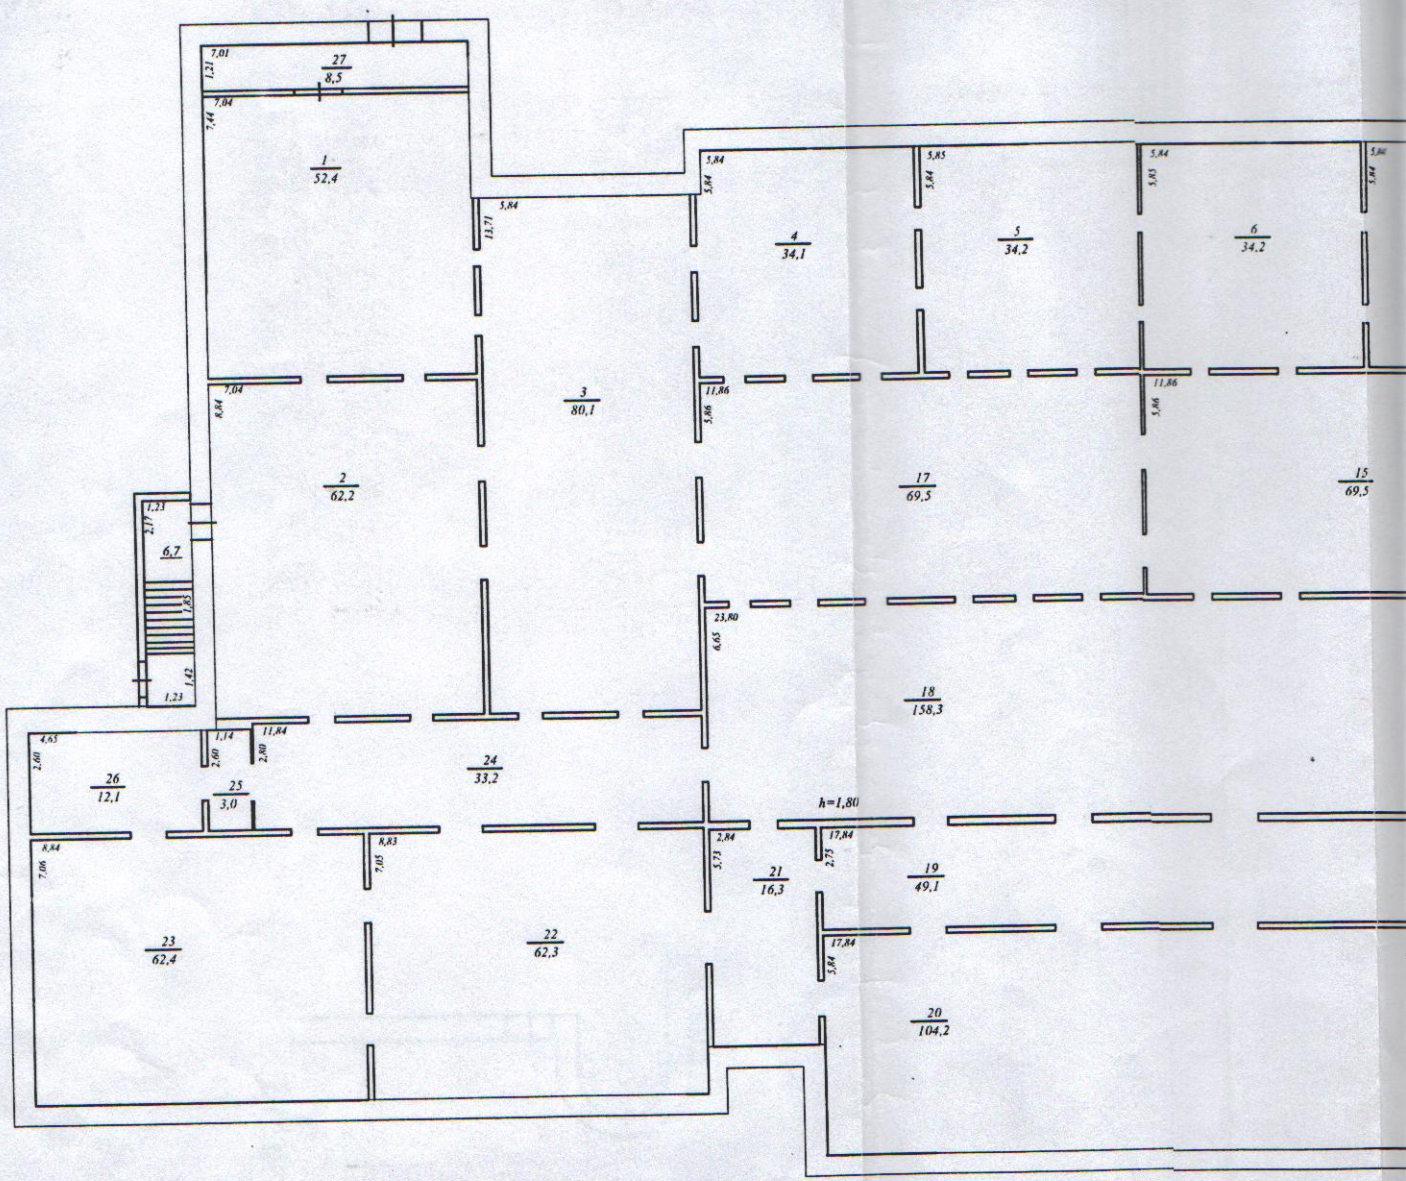


ПЛАН
подвала Центра высшего и среднего специального образования
квартал Спортивный, д. №1
г. Белоярский

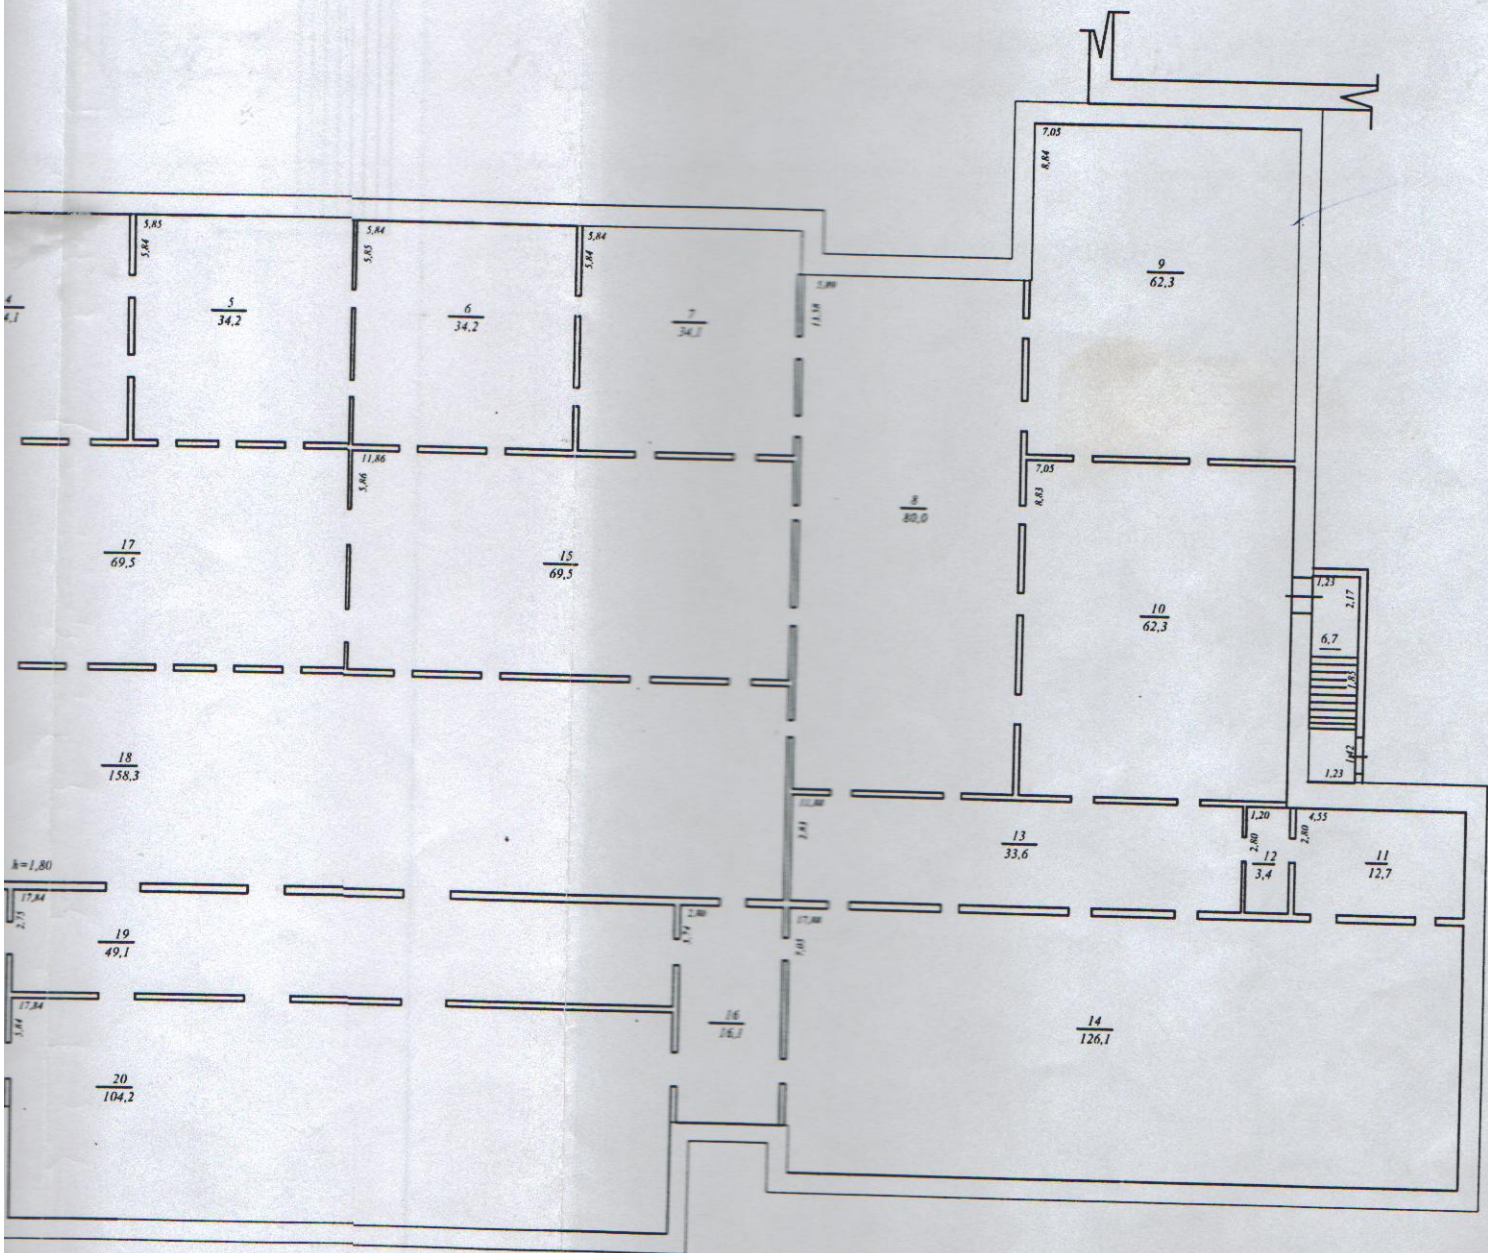


ФАКОН Ханты-Мансийский АО-Югра Тюменская область	Белоярское отделение филиала ФГУП "Ростехинвентаризация" по Сургутскому району		2004 РОССИЯ
ЛИСТ №	План подвала Центра высшего и среднего специального образования кв. Спортивный, №1, г. Белоярский		масштаб 1 : 200
Дата	Должность	Ф.И.О.	Подпись
20.10.2004г.	Чертил	Техник-инвентаризатор	Н. Селяво
29.12.2004г.	Проверил	Тех. инв. №15 Н. Селяво	Н. Селяво
29.12.04	Начальник	К. Терновой	К. Терновой


ПЛАН
1-го этажа Центра высшего и с
квартал Спорт
г.Белоярск

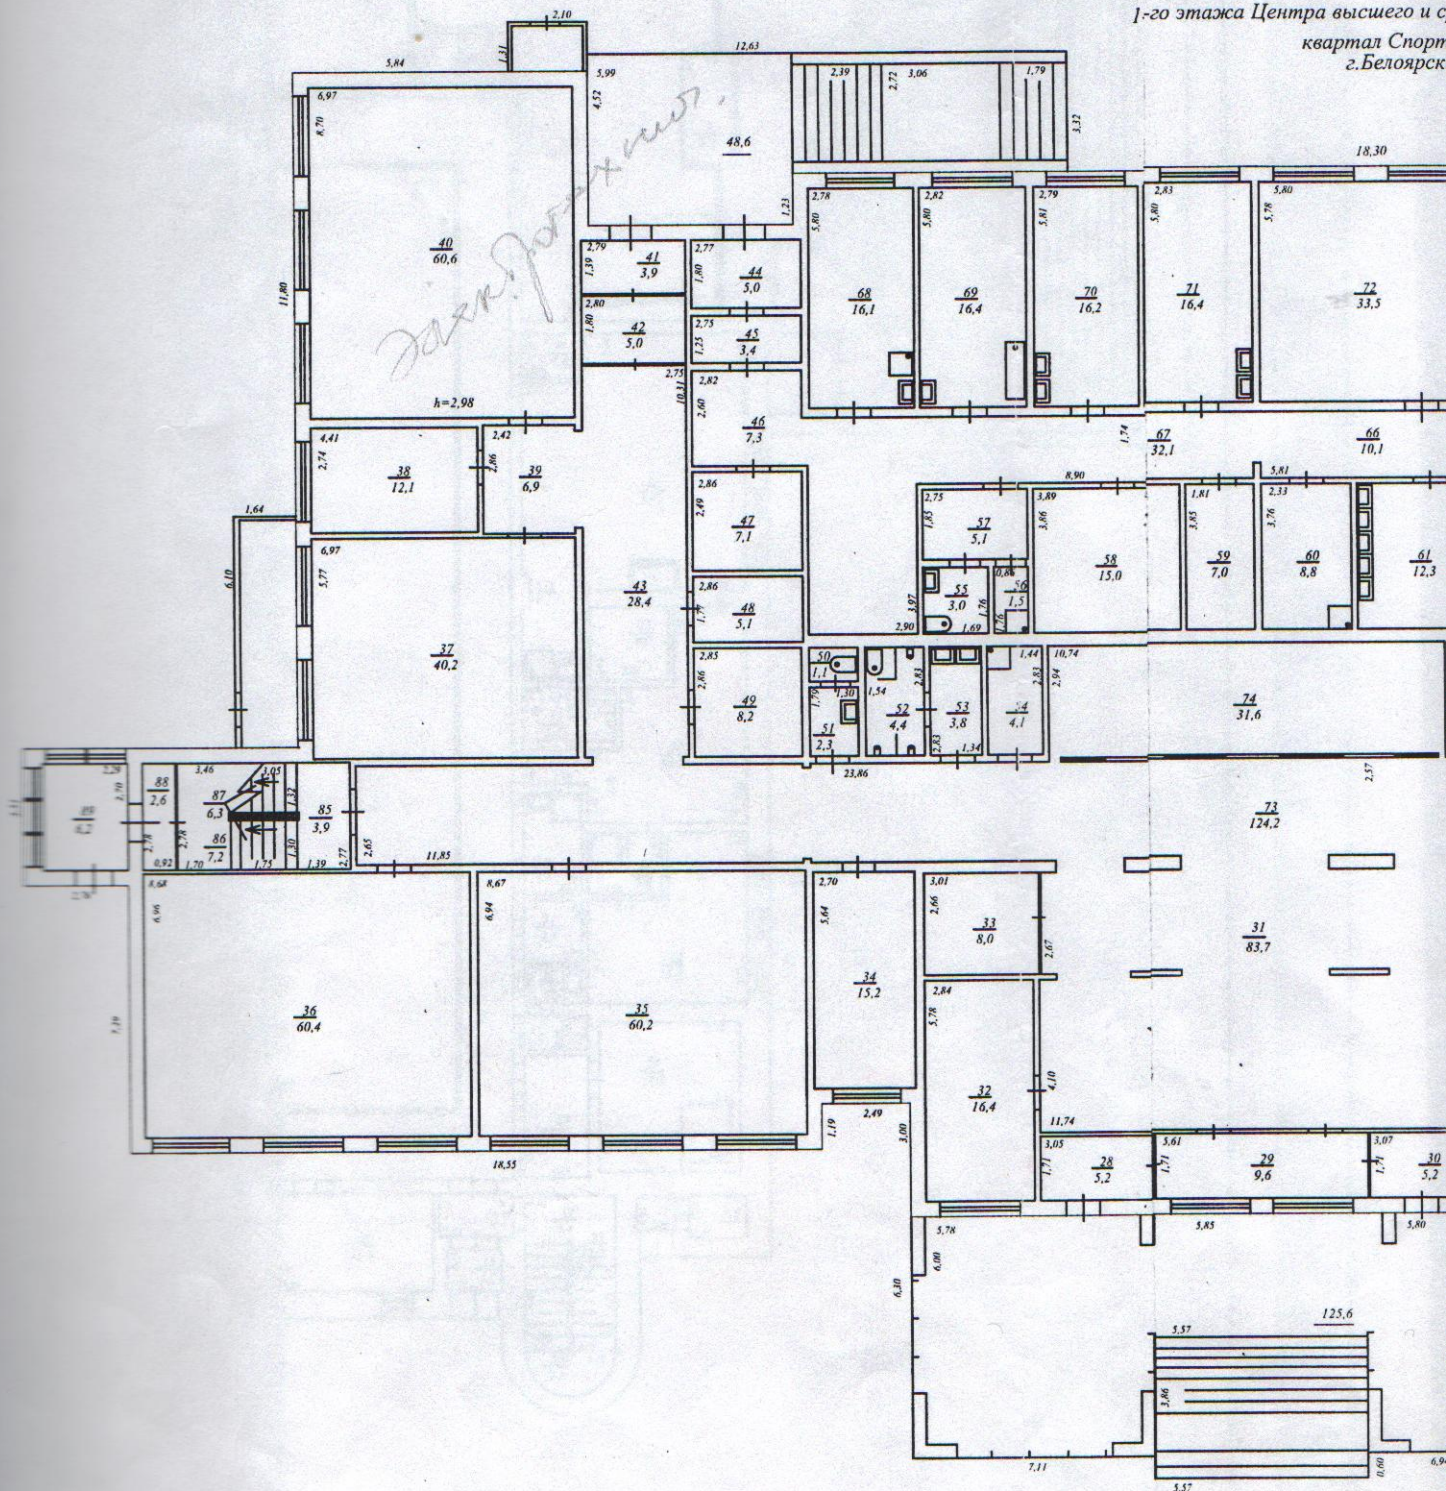

ПЛАН
1-го этажа Центра высшего и среднего специального образования
квартал Спортивный, д. №1
г. Белоярский

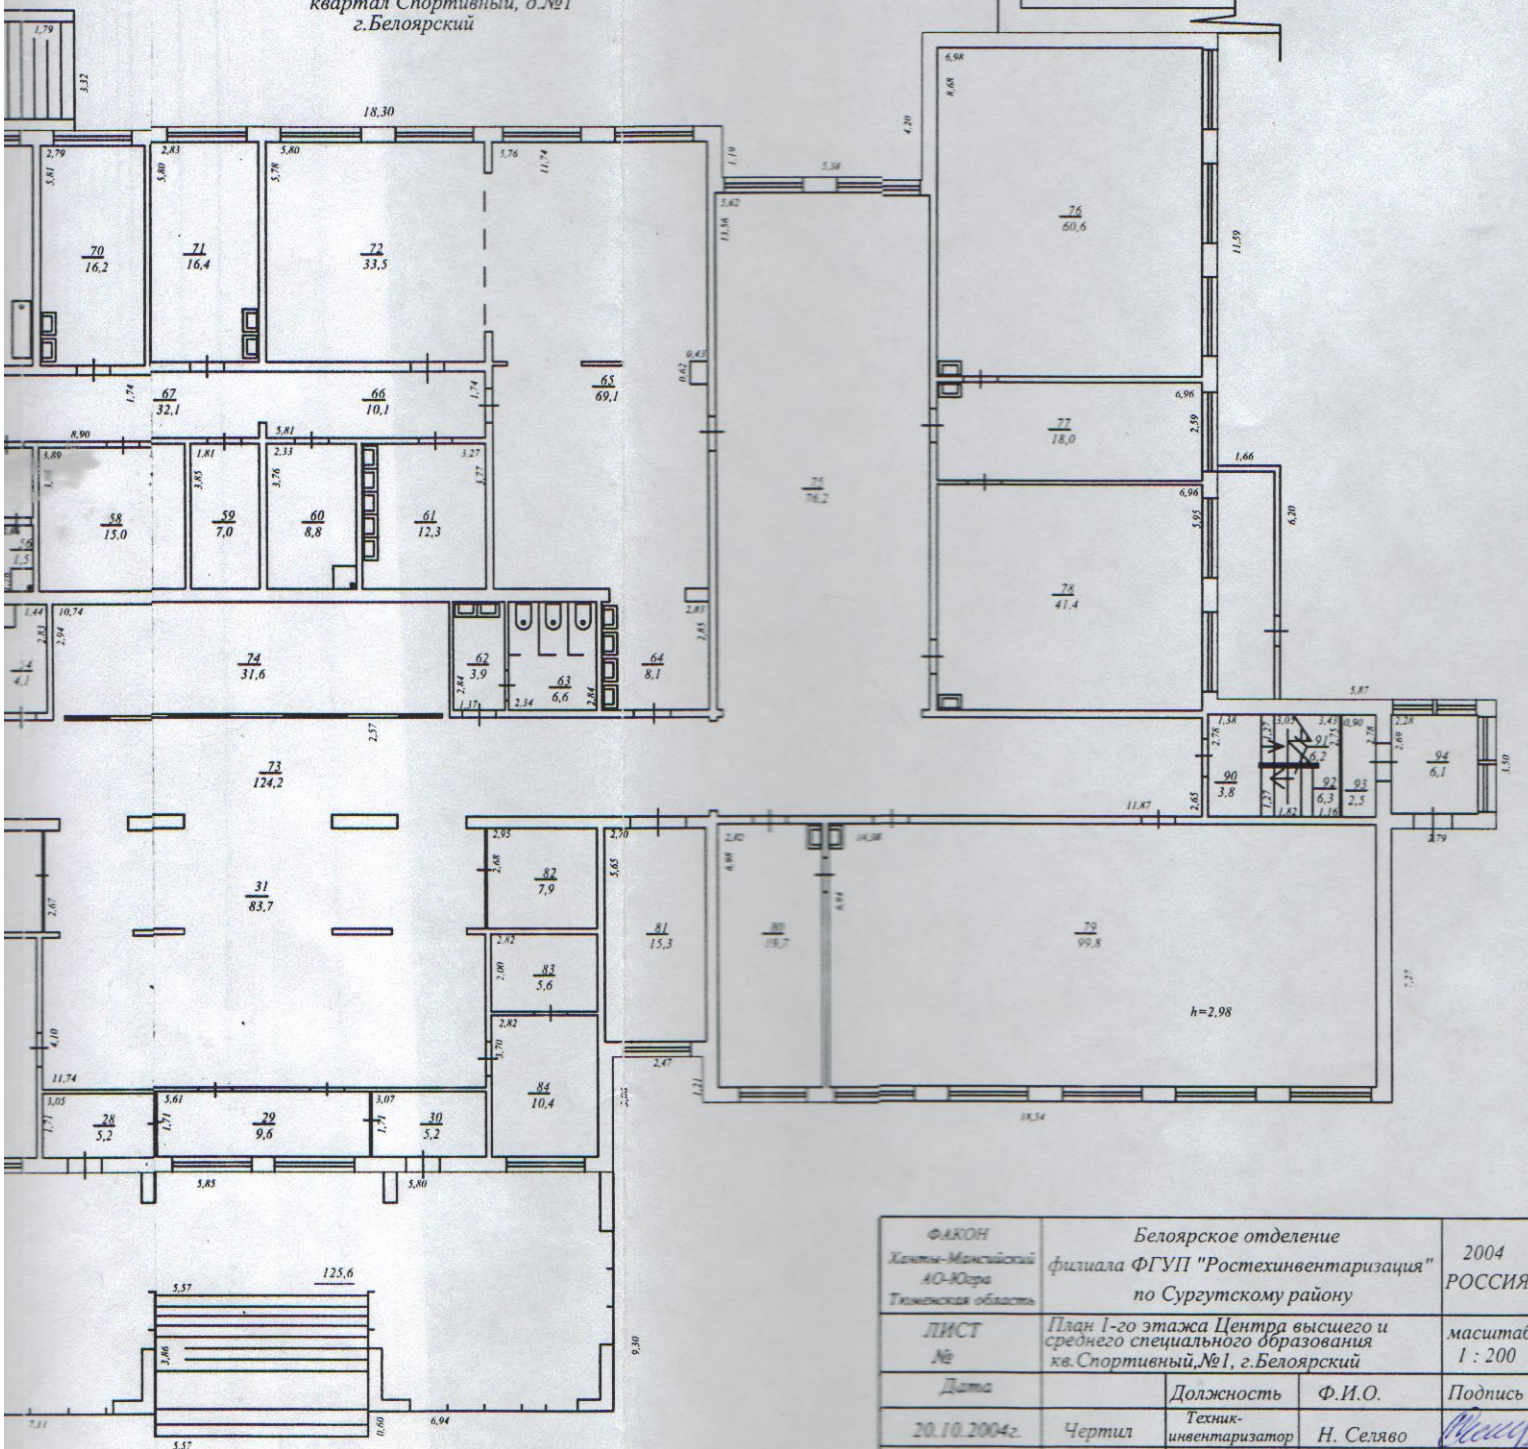


ФАКОН Ханты-Мансийский АО-Югра Тюменская область	Белоярское отделение филиала ФГУП "Ростехинвентаризация" по Сургутскому району		2004 РОССИЯ	
ЛИСТ №	План 1-го этажа Центра высшего и среднего специального образования кв. Спортивный, №1, г. Белоярский		масштаб 1 : 200	
Дата	Должность	Ф.И.О.	Подпись	
20.10.2004г.	Чертил	Техник-инвентаризатор	Н. Селяво	М.С.С.
22.11.04г.	Проверил	Инж. и.в. Каб.	Н. Тихонова	С.О.
19.11.04г.		Начальник	К. Терновой	

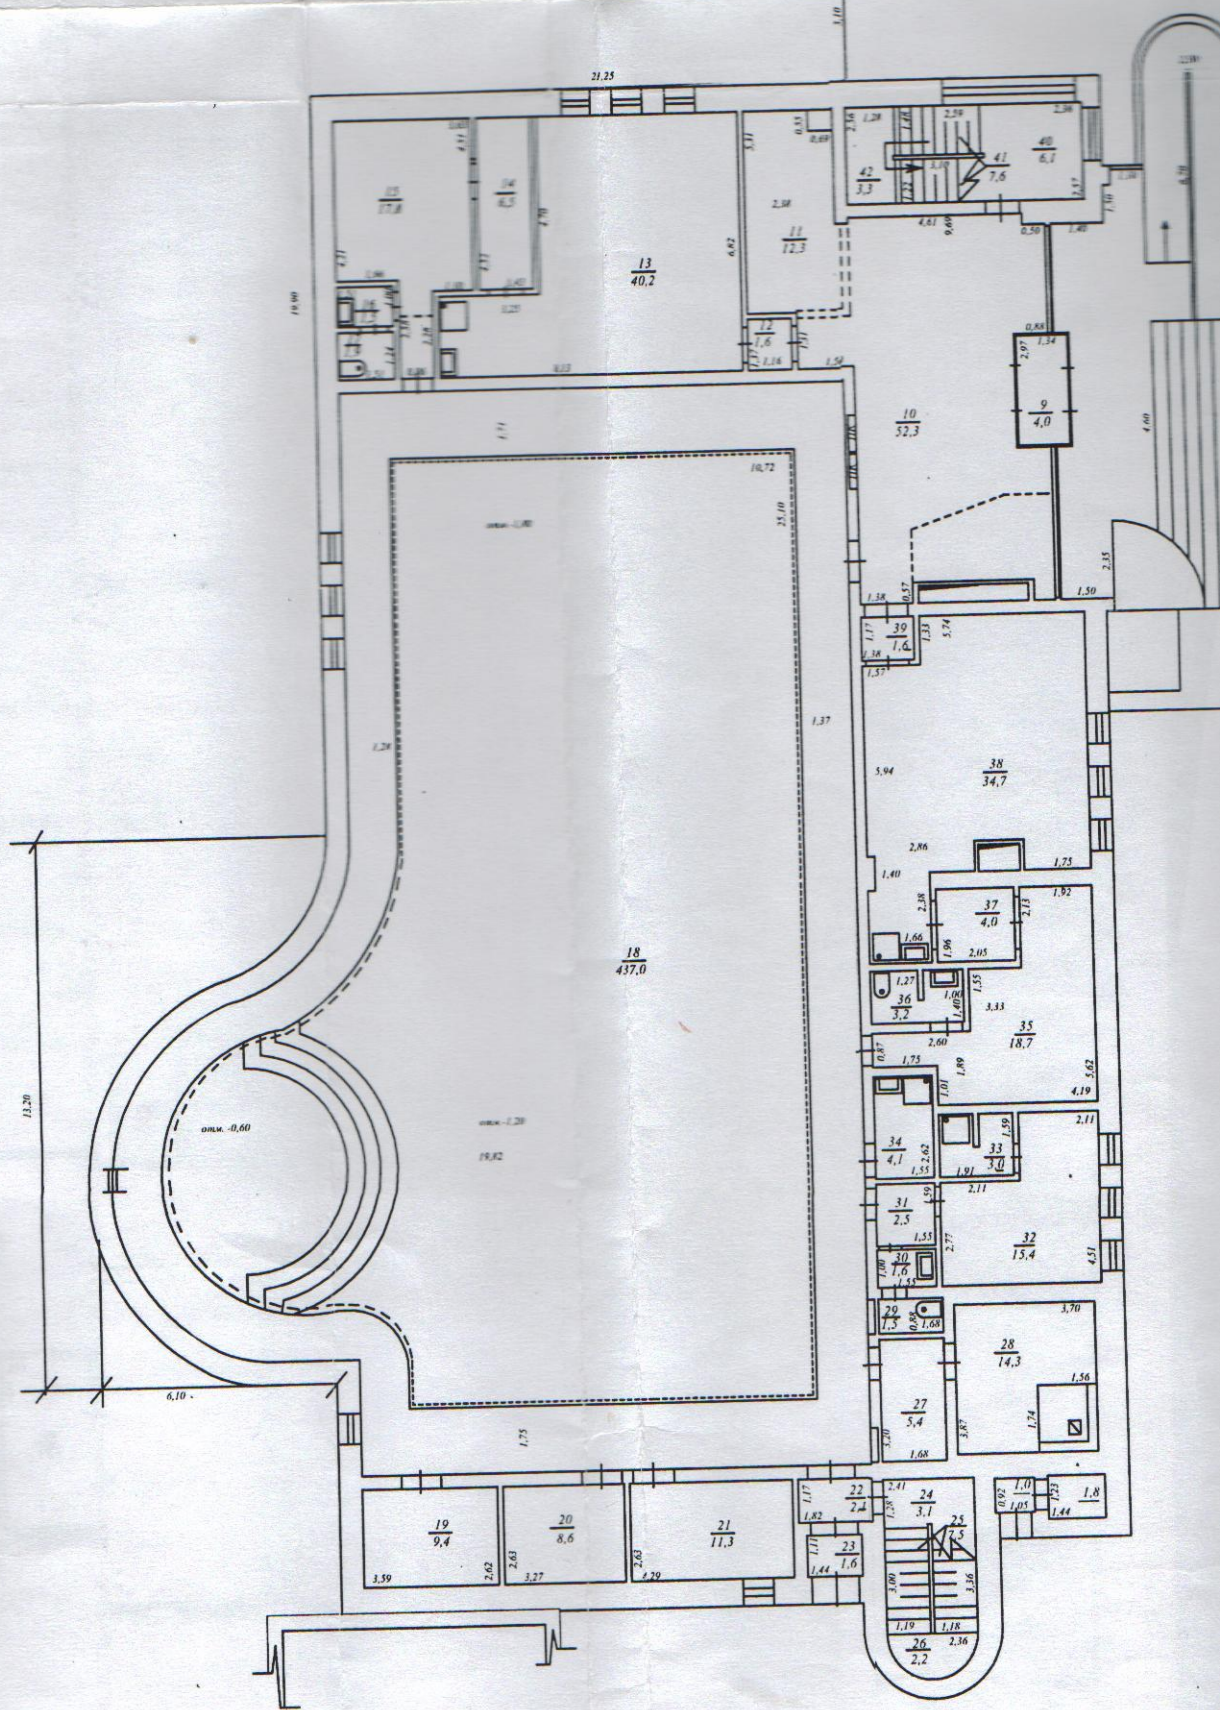

ФАКОН Ханты-Мансийский АО-Югра Тюменская область	Бе филиала ФП по
ЛИСТ №	План 1-го эт среднего сп кв. Спорти
Дата	
20.10.2004г.	Чертил
29.12.2004г.	Проверил
29.12.04	

Architectural floor plan of a residential building, showing 126 numbered rooms and their respective areas. The plan includes a central corridor system, stairwells, and various service areas. The rooms are labeled with their number and area in square meters (e.g., 114/40.3, 113/19.5, 112/19.4, 111/19.9, 110/12.1, 109/6.1, 115/37.8, 116/21.3, 117/8.0, 118/8.0, 119/1.1, 120/2.4, 121/1.33, 122/5.5, 123/135.9, 124/26.7, 125/136.8, 126/4.4, 97/14.1, 98/14.3, 99/12.7, 100/19.4, 101/40.0, 102/10.9, 103/75.9, 104/75.6). Dimensions are provided for many rooms and corridors.


ПЛАН
2-го этажа Центра высшего и среднего специального образования
квартал Спортивный, д.№1
г.Белоярский

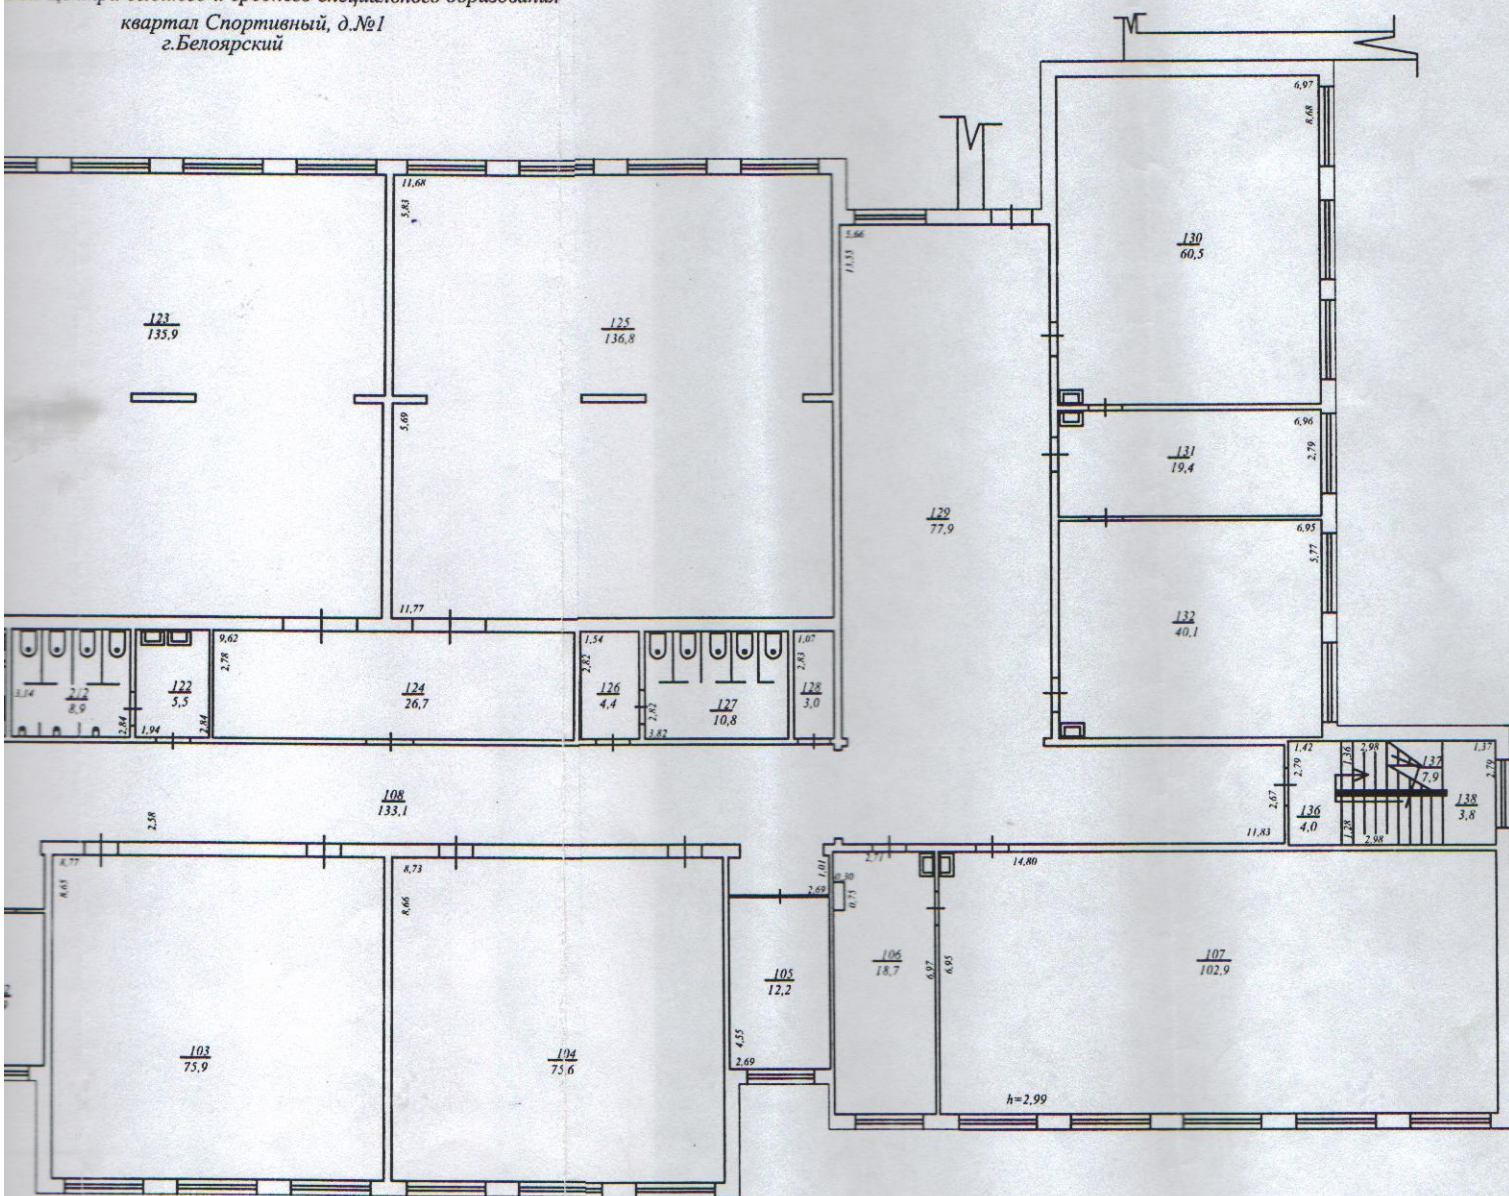

ФАКОН Ханты-Мансийский АО-Югра Тюменская область	Белоярское отделение филиала ФГУП "Ростехинвентаризация" по Сургутскому району	2004 РОССИЯ
ЛИСТ №	План 2-го этажа Центра высшего и среднего специального образования кв. Спортивный, №1, г.Белоярский	масштаб 1 : 200
Дата	Должность	Ф.И.О.
20.10.2004г.	Чертил	Техник-инвентаризатор Н. Селяво
29.12.04г.	Проверил	Тес. инв. № Н. Тугурова
29.12.04г.	Начальник	К.Терновой

ПЛАН

ра высшего и среднего специального образования
 квартал Спортивный, д. №1
 г. Белоярский

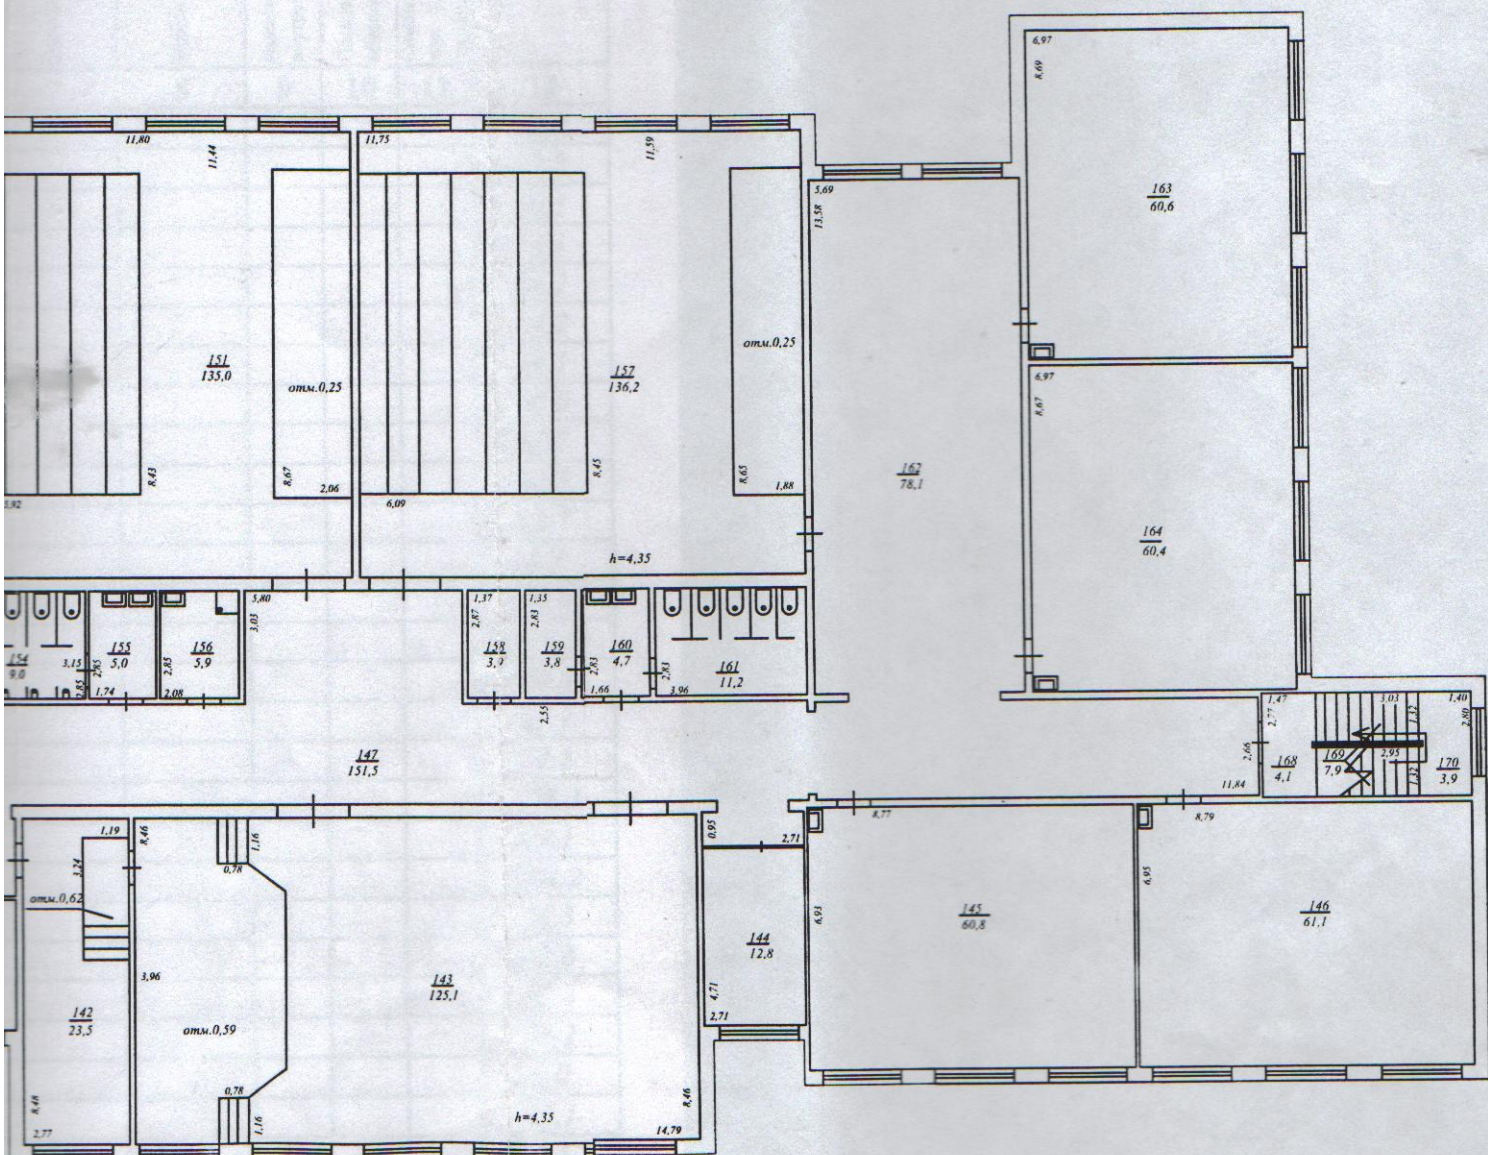

ФАКОН Ханты-Мансийский АО-Югра Тюменская область	Белоярское отделение филиала ФГУП "Ростехинвентаризация" по Сургутскому району		2004 РОССИЯ	
ЛИСТ №	План 3-го этажа Центра высшего и среднего специального образования кв. Спортивный, №1, г. Белоярский		масштаб 1 : 200	
Дата		Должность	Ф.И.О.	Подпись
20.10.2004г.	Чертил	Техник-инвентаризатор	Н. Селяво	<i>Н. Селяво</i>
29.12.2004г.	Проверил	Тех. инв. №1	Н. Терновой	<i>Н. Терновой</i>
29.11.04		Начальник	К. Терновой	<i>К. Терновой</i>

1	2	3	4	5	6	7	8	9	10	11
A	1	28	Тамбур						5,2	
		29	Тамбур						9,6	
		30	Тамбур						5,2	
		31	Холл		83,7		83,7			
		32	Комната		16,4	16,4				
		33	Комната		8,0	8,0				
		34	Комната		15,2	15,2				
		35	Кабинет		60,2	60,2				
		36	Кабинет		60,4	60,4				
		37	Кабинет		40,2	40,2				
		38	Кабинет		12,1	12,1				
		39	Коридор		6,9		6,9			
		40	Кабинет		60,6	60,6				
		41	Коридор		3,9		3,9			
		42	Коридор		5,0		5,0			
		43	Коридор		28,4		28,4			
столовая	✓	44	Коридор		5,0		5,0			
		45	Коридор		3,4		3,4			
		46	Коридор		7,3		7,3			
		47	Комната		7,1	7,1				
		48	Комната		5,1	5,1				
	—	49	Электрощит.		8,2		8,2			
	—	50	Сан. узел		1,1		1,1			
	—	51	Сан. узел		2,3		2,3			
	—	52	Сан. узел		4,4		4,4			
	—	53	Сан. узел		3,8		3,8			
	—	54	Сан. узел		4,1		4,1			
		55	Сан. узел		3,0		3,0			
		56	Сан. узел		1,5		1,5			
		57	Сан. узел		5,1		5,1			
		58	Комната		15,0	15,0				
		59	Комната		7,0	7,0				
		60	Комната		8,8	8,8				
		61	Комната		12,3	12,3				
	—	62	Сан. узел		3,9		3,9			
	—	63	Сан. узел		6,6		6,6			
		64	Коридор		8,1		8,1			
		65	Комната		69,1	69,1				
		66	Коридор		10,1		10,1			
		67	Коридор		32,1		32,1			
		68	Комната		16,1	16,1				
		69	Комната		16,4	16,4				
		70	Комната		16,2	16,2				
		71	Комната		16,4	16,4				
		72	Комната		33,5	33,5				
	—	73	Коридор		124,2		124,2			
	✓	74	Раздевалка		31,6		31,6			
		75	Коридор		76,2		76,2			
		76	Кабинет		60,6	60,6				
		77	Кабинет		18,0	18,0				
		78	Кабинет		41,4	41,4				

12	1	2	3	4	5	6	7	8	9	10	11	12
	A	1	79	Кабинет		99,8	99,8					
			80	Кабинет		19,7	19,7					
			81	Комната		15,3	15,3					
			82	Комната		7,9	7,9					
			83	Комната		5,6	5,6					
			84	Комната		10,4	10,4					
			85	Лест.площ.						3,9		
			86	Лест.площ.						7,2		
			87	Лест.марш						6,3		
			88	Тамбур						2,6		
			89	Тамбур						6,2		
			90	Лест.площ.						3,8		
			91	Лест.марш						6,2		
			92	Лест.площ.						6,3		
			93	Тамбур						2,5		
			94	Тамбур						6,1		
			Итого по 1-му этажу:			1244,7	774,8	469,9		51,1		
	A	2	95	Сан. узел		3,3		3,3				
			96	Комната		13,5	13,5					
			97	Коридор		14,1		14,1				
			98	Комната		14,3	14,3					
			99	Комната		12,7	12,7					
			100	Комната		19,4	19,4					
			101	Комната		40,0	40,0					
			102	Комната		10,9	10,9					
			103	Кабинет		75,9	75,9					
			104	Кабинет		75,6	75,6					
			105	Комната		12,2	12,2					
			106	Комната		18,7	18,7					
			107	Кабинет		102,9	102,9					
			108	Коридор		133,1		133,1				
			109	Комната		6,1	6,1					
			110	Комната		12,1	12,1					
			111	Комната		19,9	19,9					
			112	Комната		19,4	19,4					
			113	Комната		19,5	19,5					
			114	Комната		40,3	40,3					
			115	Коридор		37,8		37,8				
			116	Комната		21,3	21,3					
			117	Комната		8,0	8,0					
			118	Комната		8,0	8,0					
			119	Сан. узел		1,1		1,1				
			120	Сан. узел		2,4		2,4				
			121	Сан. узел		8,9		8,9				
			122	Сан. узел		5,5		5,5				
			123	Библиотека		135,9	135,9					
			124	Библиотека		26,7	26,7					

1	2	3	4	5	6	7	8	9	10	11	12
A	3	167	Лест.площ.						3,9		
		168	Лест.площ.						4,1		
		169	Лест.марш						7,9		
		170	Лест.площ.						3,9		
Итого по 3-му этажу:					1280,4	926,2	354,2		31,8		
Итого по 3-м этажам:					797,5	671,1	126,4		34,1		76,2

Описание конструктивных элементов и здания и определение износа

VI. Литера А Год постройки 2004

число этажей три

Группа капитальности II Вид внутренней отделки повышенная

Наименование конструктивных элементов	Описание конструктивных элементов (материал, конструкция, отделка и прочее)	Техническое состояние (осадки, трещины, гниль и т.п.)	Удельный вес по таблице	Поправки к удельному весу в %	Удельный вес конструктивного элем. с поправк.	Износ в %	% износа к строению гр.7*гр.8 100	Тех.изм. Износ в %	
								Элемента	К строени.
Фундаменты	Монолитные железобетонные		5	1	5	5	0,3		
А) Стены и их наружная отделка	Кирпичные		25	1	25	5	1,3		
Б) Перегородки	Кирпичные								
перекрытия	чердачное	Пустотные плиты перекрытия	18	1	18	5	0,9		
	междуэтажные	Пустотные плиты перекрытия							
	надподвальное	Пустотные плиты перекрытия							
Крыша	Металлочерепица по деревянным стропилам		6	1	6	5	0,3		
Полы	Линолеум, паркет, мозаичные, из крупноразмерной плитки		10	1	10	5	0,5		
проемы	оконные	Деревянные с тройным остеклением	9	1	9	5	0,5		
	дверные	Из алюминиевых профилей с цветным напылением деревянные							
Внутренняя отделка	Водоземельсионная краска, мастичное покрытие, подвесные потолки, керамическая плитка		6	1	6	5	0,3		
Сан. и электротех. устройства	Отопление	+	11	1	11	5	0,6		
	Водопровод	+							
	Канализация	+							
	Г.водоснабж.	+							
	Ванны								
	Электроосв.	+							
	Радио								
	Телефон	+							
	Вентиляция	+							
	Крыльца	+							
	Звукотехн. устр.	+							
	Кино устр.	+							
9 Прочие работы	Столовая		10	1	10	5	0,5		

Итого: X 100

5,2

% износа (гр.9 x 100)
% износа, приведенный к 100 по формуле: $\frac{\text{удельный вес (гр.7)}}{\text{удельный вес (гр.7)}} = 5\%$

7. Техническое описание пристроек и других частей здания

Наименование конструктивных элементов	Пристройка	Удельн. вес по таблице	поправки	Удельн. вес с поправк.	Литера Н=	Удельн. вес по таблице	поправки	Удельн. вес с поправк.
	Литера а Н=2,40							
Фундаменты	Монолитные ж/б	5	1	5				
Стены и перегородки	Кирпичные	25	1	25				
Перекрытия	Сборные ж/б	18	1	18				
Крыша	Металлочерепица	6	1	6				
Полы	Керам. плитка	10	1	10				
Проемы	Алюмин. профиля с цветным напыл.	9	1	9				
Электроосвещение	+	11	1	11				
Прочие работы	+	10	1	10				
ИТОГО:		6	1	6				
Формула для подсчета площади, объема	Износ 5%							

Наименование конструктивных элементов	Литера Н=	Удельн. вес по таблице	поправки	Удельн. вес с поправк.	Литера Н=	Удельн. вес по таблице	поправки	Удельн. вес с поправк.	Литера Н=	Удельн. вес по таблице	поправки	Удельн. вес с поправк.
Фундаменты												
Стены и перегородки												
Перекрытия												
Крыша												
Полы												
Проемы												
Отделочные работы												
Прочие работы												
ИТОГО:												
Формула для подсчета площади, объема												

8. Исчисление восстановительной и действительной стоимости здания и его частей

Литера	Наименование построек	№ сборника	Метаблицы	измеритель	Стоимость измерителя по таблице	Поправки к стоимости коэффициенты					Стоимость измерителя с поправ.	Кол-во объем-м³ площадь-²	Восстан. стоимость в рублях	%износа	Действ. стоимость в рублях
						Удел. вес	Клим. район	Благоустр.							
А	Центр	32	5	Р/м3	27,1	1	1,09				29,54	16868	498281	5%	473367
	Тех. подполье	32	5	Р/м3	27,1*0,8	1	1,09				23,63	3149	74411	5%	70690
	Бассейн	10	27	Р/м3	19,0	1	1,07				20,33	5255	106834	5%	101492
	Тех. подполье	10	34	Р/м3	19,0*0,8	1	1,07				16,26	2063	33544	5%	31867
											Итого:		713070		677416

[illegible][illegible]

1. Исчисление стоимости служебных построек

[illegible]

XI. Ограждения и сооружения (замощения) на участке

Литера	Наименование ограждений и сооружений	Материал, конструкция	Размер		площадь м кв.	№ сборника	№ таблицы	измеритель	сто-ть измер. по таблице	поправка на клим. район	Востанов. стоимость в рублях	% износа	Действит. стоимость в рублях
			длина м.	ширина м.									

XII. Общая стоимость (в руб.)

В ценах какого года	Основные строения		Служебные постройки		Сооружения		Всего	
	восстановит ельная	действ- тельная	восстановит ельная	действитель ная	восстановит ельная	действитель ная	восстановите льная	действитель ная
1969	713070	677416					713070	677416

« 20 » октября 2004 г.

« 29 » декабря 2004 г.

« 14 » 12 2004 г.



(Н. Селяво)

(И. Мухоморова)

(К. Терновой)

XIII. Отметка о последующих обследованиях

Дата обследования	« ____ » _____ 200 г	« ____ » _____ 200 г	« ____ » _____ 200 г
Обследовал			
Проверил			
Начальник			

А К Т

технического обследования

Центра высшего и среднего специального образования

г. Белоярский

“ 20 “ октября 2004 г.

По адресу: квартал Спортивный, №1

Принадлежащего: _____

Мы, нижеподписавшиеся, представители Белоярского отделения филиала ФГУП «Ростехинвентаризация» по Сургутскому району Начальник Терновой К.В.
техник-инвентаризатор Селяво Н.И.,
 произвели обследование технического состояния объекта и выявили следующее:

Наименование элемента	Признаки износа	Износ
Фундаменты	<i>Без видимых изменений</i>	5%
Стены (наружные)	<i>Без видимых изменений</i>	5%
Перегородки (в т.ч. внутренние стены)	<i>Без видимых изменений</i>	5%
Перекрытия	<i>Без видимых изменений</i>	5%
Крыша	<i>Без видимых изменений</i>	5%
Кровля	<i>Без видимых изменений</i>	5%
Полы	<i>Без видимых изменений</i>	5%
Окна	<i>Без видимых изменений</i>	5%
Двери	<i>Без видимых изменений</i>	5%
Отделочные работы: а. Окраска поверхностей б. Оклейка обоями в. Побелка г. Прочее	<i>Без видимых изменений</i>	5%
Внутреннее сантехн. и электр. оборудование: а. Отопление б. Горячее водоснабжение в. Холодное водоснабжение г. Канализация д. Газоснабжения е. Электроснабжение	<i>Без видимых изменений</i>	5%
Наружные инженерные сети: а. Отопление б. Горячее водоснабжение		

в. Холодное водоснабжение г. Канализация д. Газоснабжение е. Электроснабжение		
Прочее: а. Отмостка б. Лестничные марши в. Входные ступени (крыльцо)	Без видимых изменений	5%

Особые отметки: _____

Представители Белоярского отделения филиала ФГУП
«Ростехинвентаризация» по Сургутскому району:

Начальник Терновой К.В.
Техник-инвентаризатор Селяво Н.И.
Представитель балансодержателя: _____

К сведению владельца здания

Обо всех случаях переустройства здания или возведения дополнительных построек владельцы обязаны сообщить в местное бюро технической инвентаризации для отражения этих обстоятельств в соответствующей документации.

Стоимость первичных учетно-оценочных работ и регистрации происшедших в зданиях и земельных участках изменений оплачивается владельцами по таксам, утвержденным Министерством жилищно-коммунального хозяйства РСФСР.

Задолженность, не погашенная в установленный срок, взыскивается в бесспорном порядке (Постановление Совета Министров РСФСР от 12 ноября 1962г. №1497).



скреплено печатью

Ирина (06)

Начальник Белоярского

отделения фтизиатра

ФГУП «Ростехинвестризация»
по Суражскому району:

К.В.Тернов

