

Схема расположения границ публичного сервитута объекта электросетевого хозяйства:
«ВЛ-10 кВ Л-24П-6 Шокша-Сюрья»,
расположенного по адресу: Республика Карелия, Прионежский район

Площадь испрашиваемого публичного сервитута: 347 667 кв.м

Каталог координат: Приложение 1 на 14 листах

Система координат: МСК-10, зона 1

Кадастровые номера, в отношении которых испрашивается публичный сервитут: Приложение 2 на 1 листе

Утверждена

(наименование документа об утверждении, включая


наименования органов государственной власти или

органов местного самоуправления, принявших

решение об утверждении схемы или подписавших
соглашение о перераспределении земельных участков)

от _____ № _____

Схема расположения листов

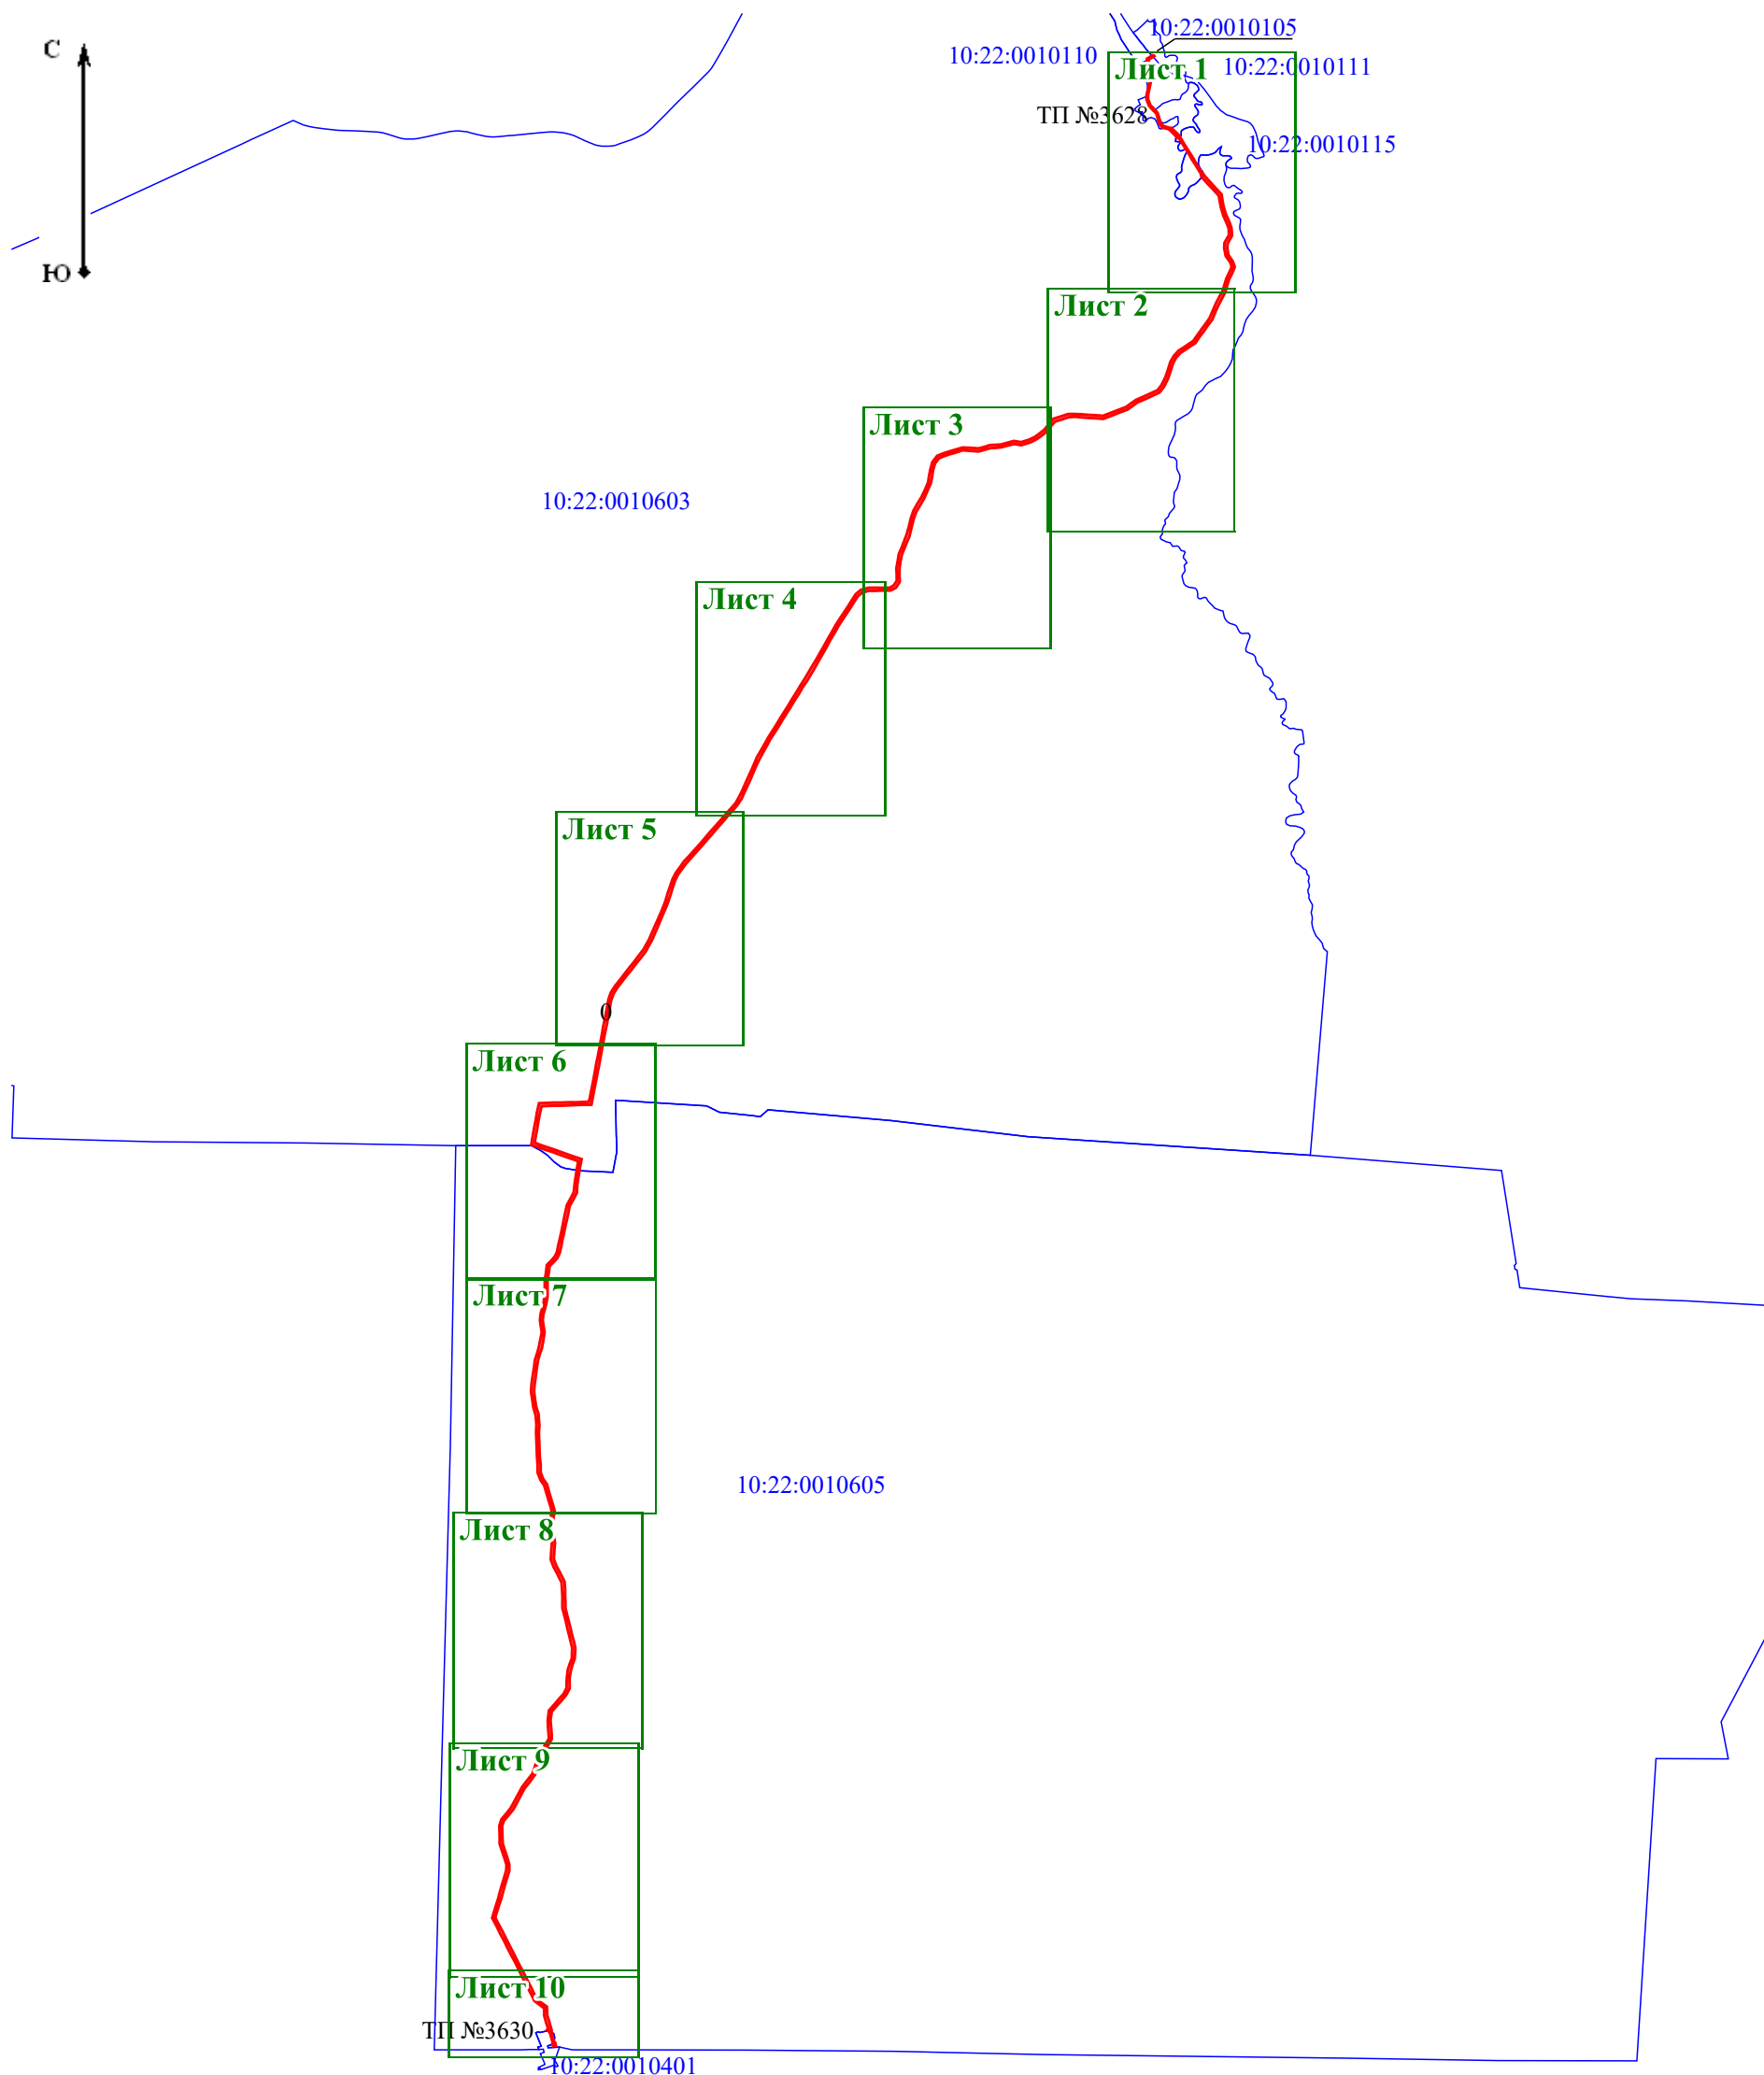

Масштаб 1:50 000


Условные обозначения:

- проектные границы публичного сервитута объекта электросетевого хозяйства;
- номер и граница кадастрового квартала

Схема расположения границ публичного сервитута объекта электросетевого хозяйства:
«ВЛ-10 кВ Л-24П-6 Шокша-Сюръя»,

расположенного по адресу: Республика Карелия, Прионежский район

Листа 1

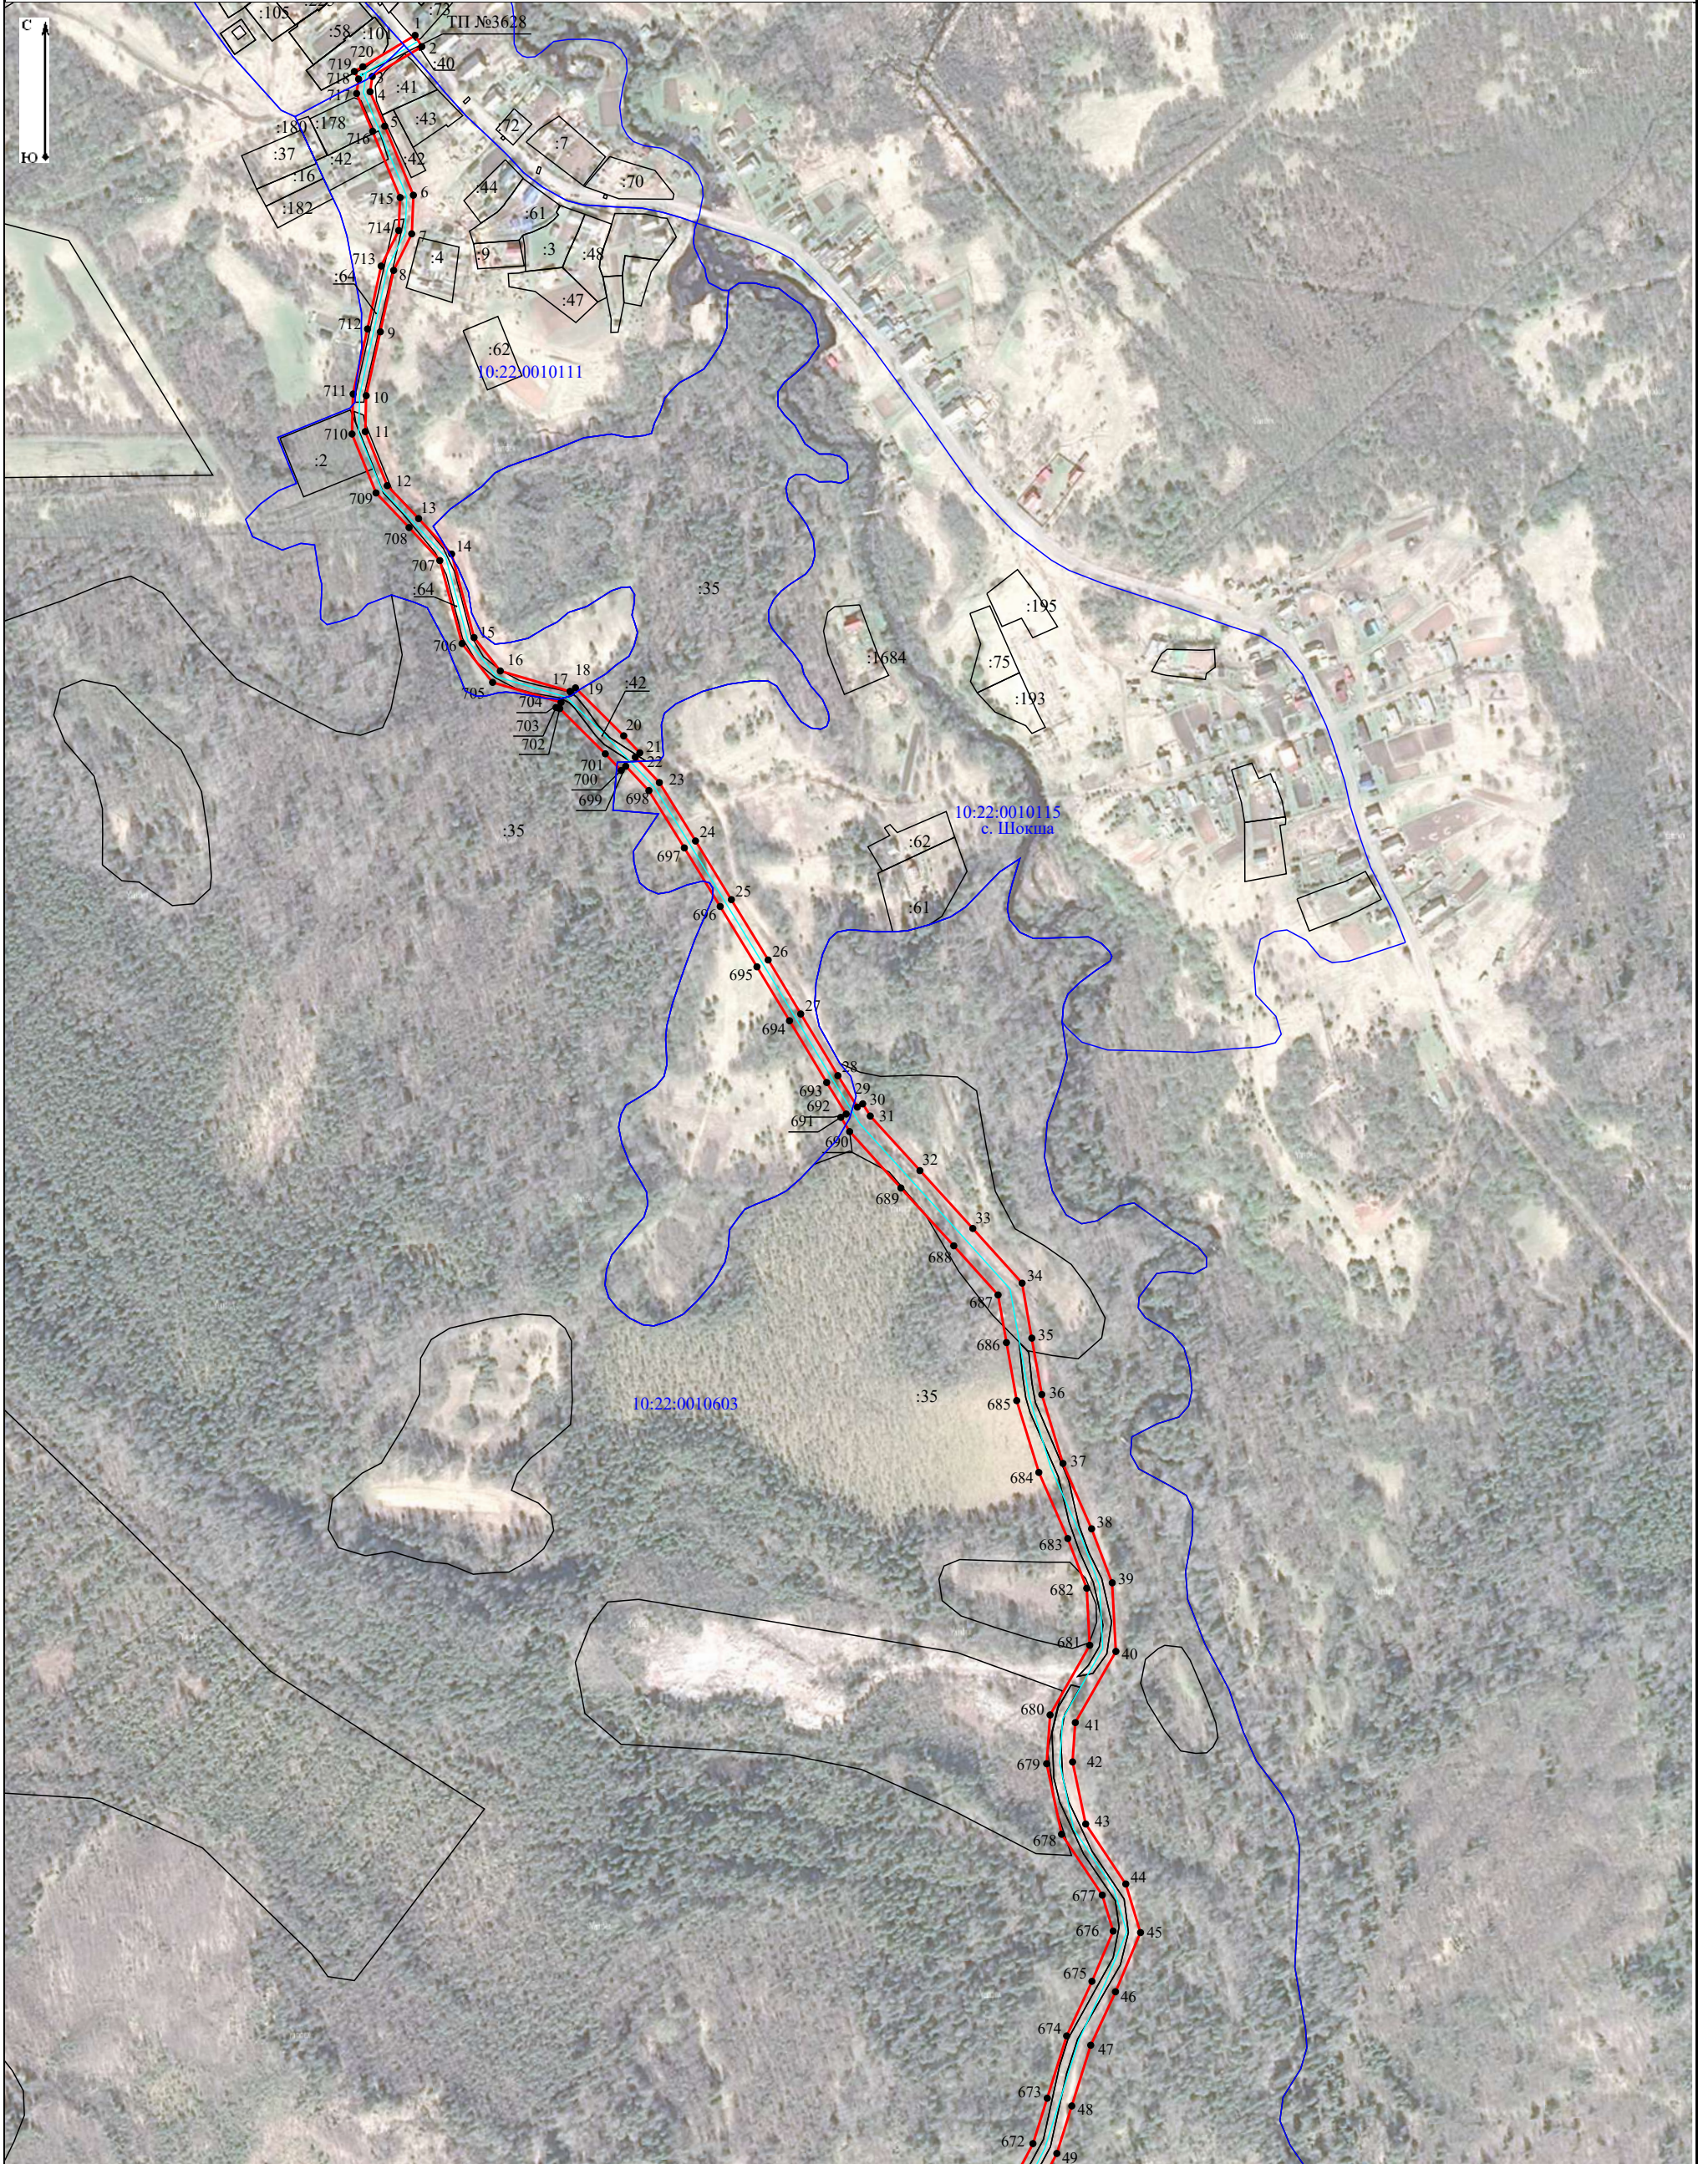

Масштаб 1:5 000

Условные обозначения:





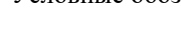
-  - проектные границы публичного сервитута объекта электросетевого хозяйства;
-  10:22:0010603 - номер и граница кадастрового квартала;
-  - обозначение объекта электросетевого хозяйства;
-  :32 - кадастровый номер и граница земельного участка, содержащиеся в ЕГРН;
-  1 • - обозначение и номер характерной точки проектных границ публичного сервитута объекта электросетевого хозяйства.

Схема расположения границ публичного сервитута объекта электросетевого хозяйства:
«ВЛ-10 кВ Л-24П-6 Шокша-Сюрья»,

расположенного по адресу: Республика Карелия, Прионежский район

Лист 2

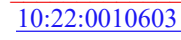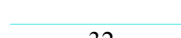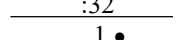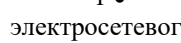

Масштаб 1:5 000

Условные обозначения:

- проектные границы публичного сервитута объекта электросетевого хозяйства;
- 10:22:0010603** - номер и граница кадастрового квартала;
- обозначение объекта электросетевого хозяйства;
- :32** - кадастровый номер и граница земельного участка, содержащиеся в ЕГРН;
- 1** - обозначение и номер характерной точки проектных границ публичного сервитута объекта электросетевого хозяйства.

Схема расположения границ публичного сервитута объекта электросетевого хозяйства:
«ВЛ-10 кВ Л-24П-6 Шокша-Сюръя»,

расположенного по адресу: Республика Карелия, Прионежский район

Лист 3



Масштаб 1:5 000

Условные обозначения:

- проектные границы публичного сервитута объекта электросетевого хозяйства;
- номер и граница кадастрового квартала;
10:22:0010603
- обозначение объекта электросетевого хозяйства;
:32
- кадастровый номер и граница земельного участка, содержащиеся в ЕГРН;
1
- обозначение и номер характерной точки проектных границ публичного сервитута объекта электросетевого хозяйства.

Схема расположения границ публичного сервитута объекта электросетевого хозяйства:
«ВЛ-10 кВ Л-24П-6 Шокша-Сюръя»,

расположенного по адресу: Республика Карелия, Прионежский район

Лист 4



Масштаб 1:5 000

Условные обозначения:




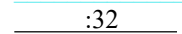
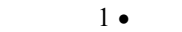
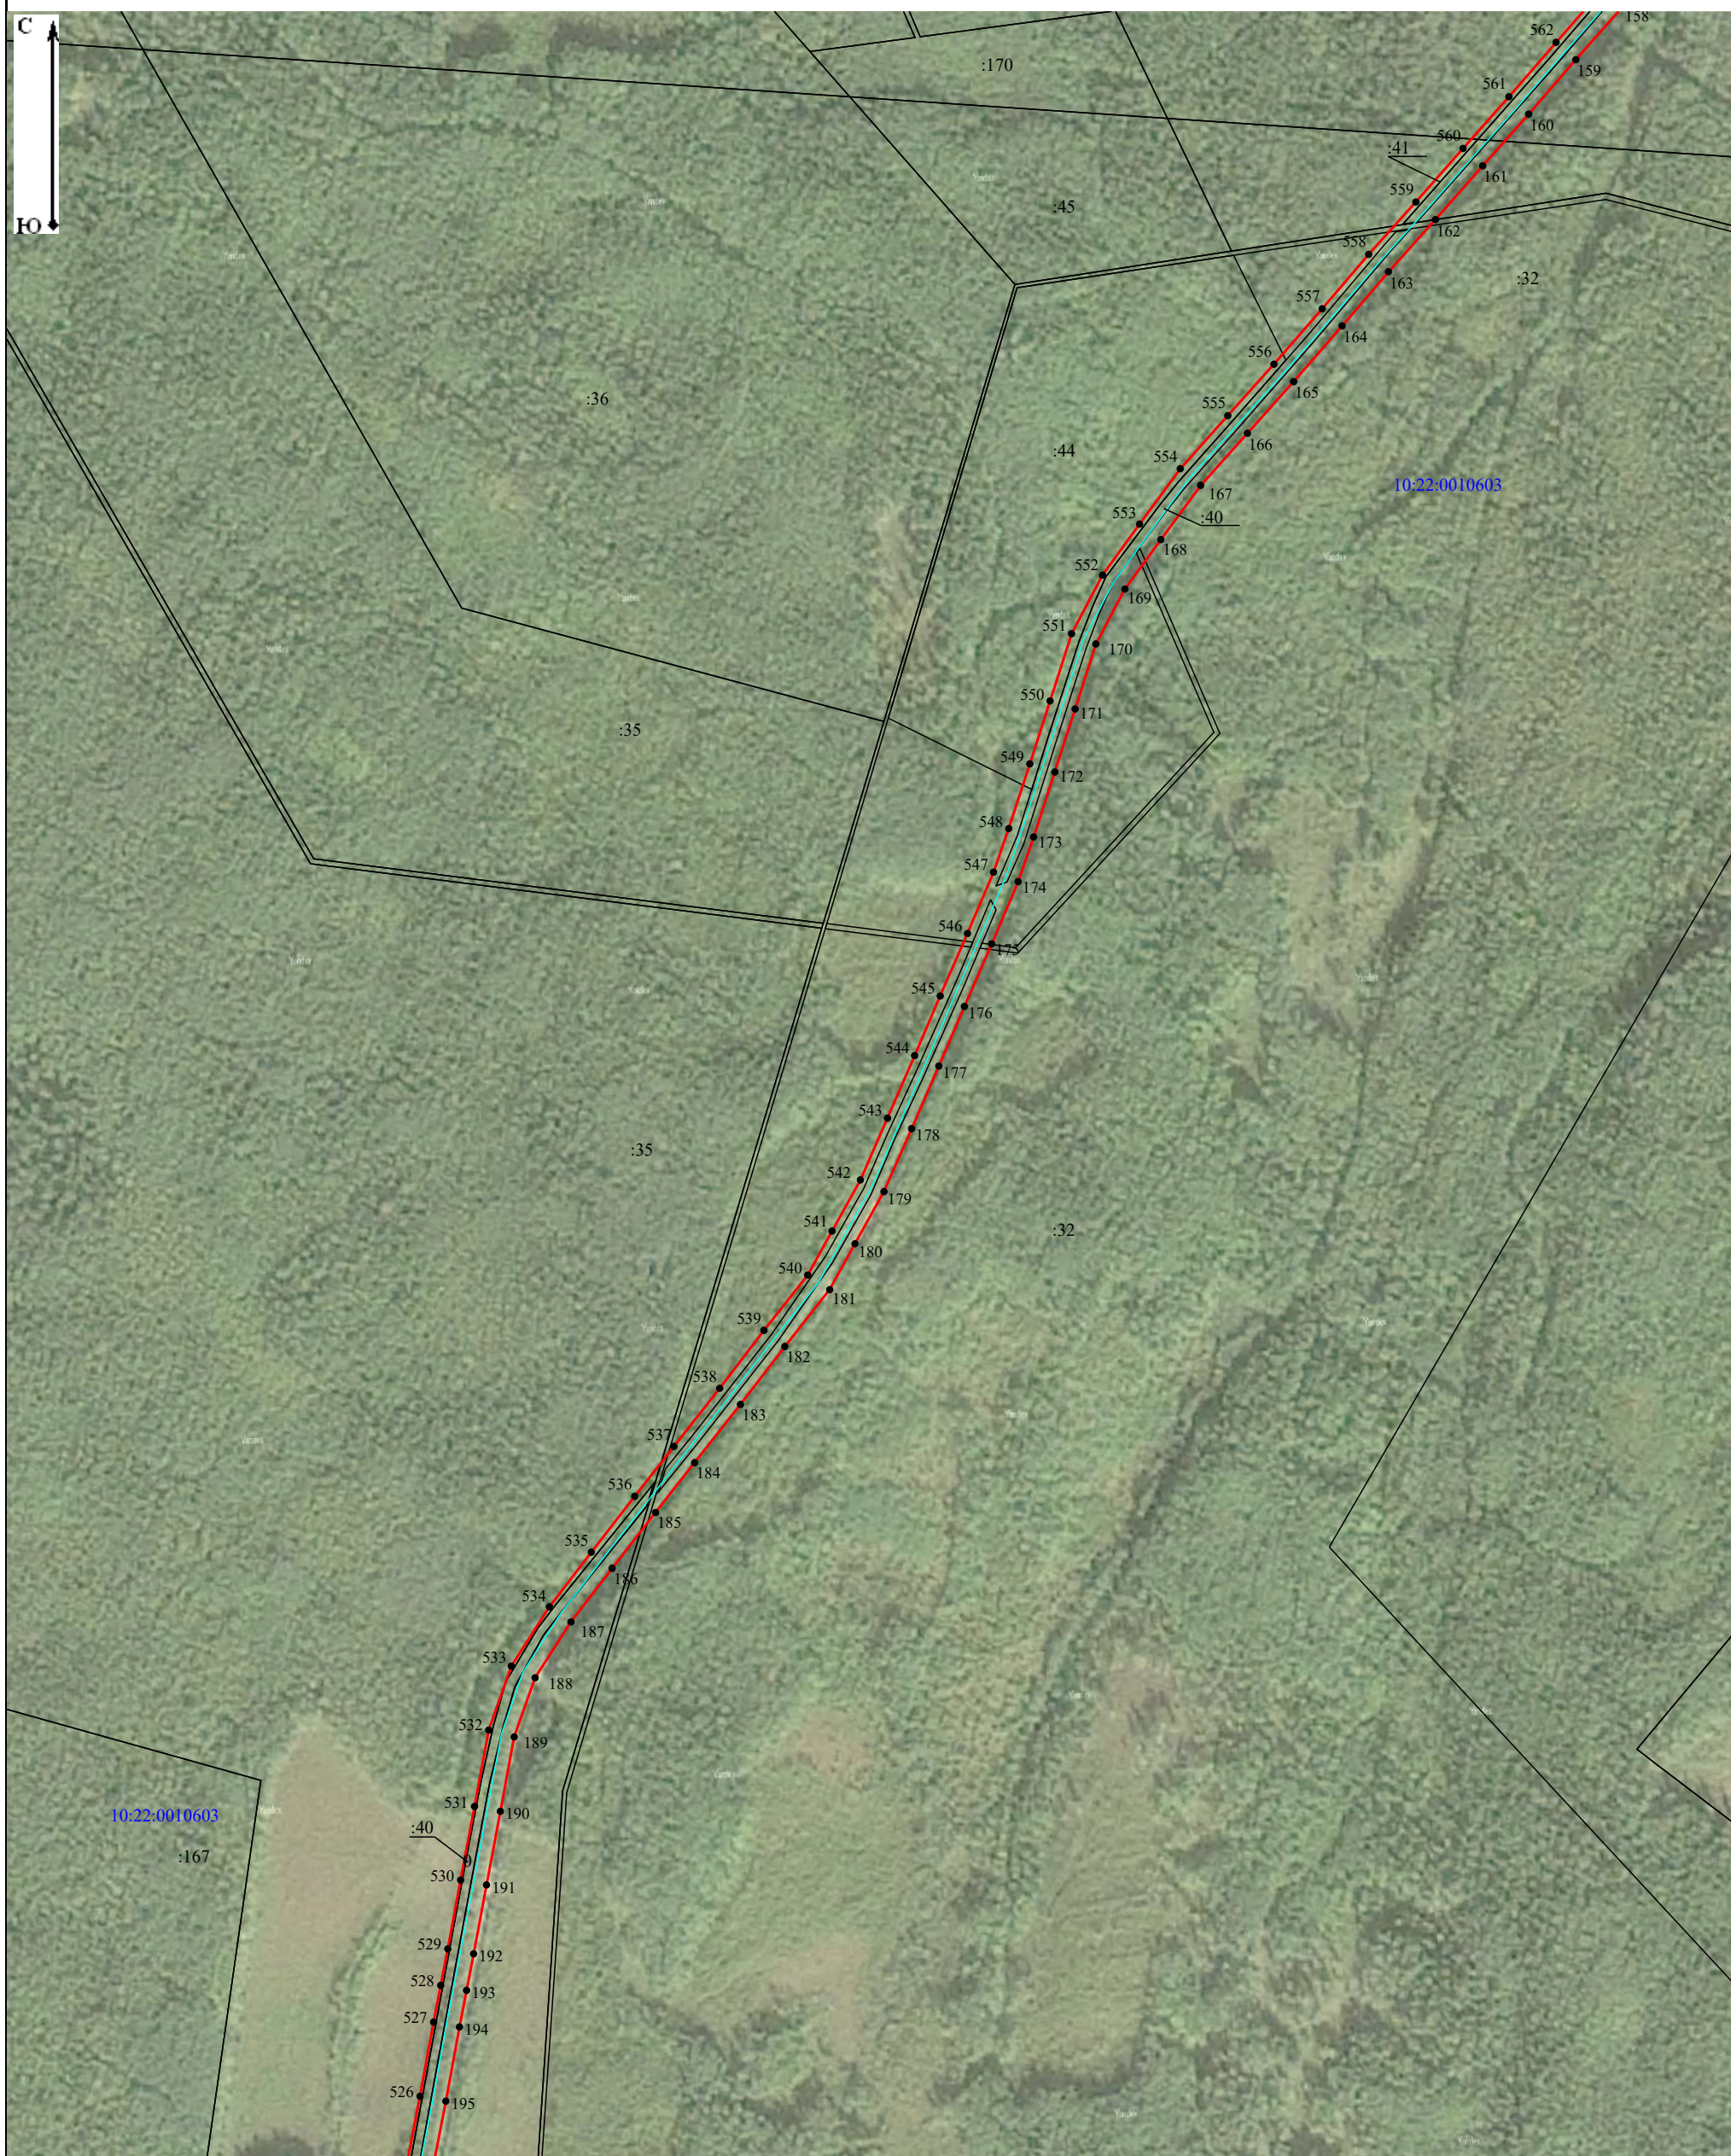
-  - проектные границы публичного сервитута объекта электросетевого хозяйства;
-  10:22:0010603 - номер и граница кадастрового квартала;
-  - обозначение объекта электросетевого хозяйства;
-  :32 - кадастровый номер и граница земельного участка, содержащегося в ЕГРН;
-  1 • - обозначение и номер характерной точки проектных границ публичного сервитута объекта электросетевого хозяйства.

Схема расположения границ публичного сервитута объекта электросетевого хозяйства:
«ВЛ-10 кВ Л-24П-6 Шокша-Сюрга»,

расположенного по адресу: Республика Карелия, Прионежский район

Лист 5



Масштаб 1:5 000


Условные обозначения:

- проектные границы публичного сервитута объекта электросетевого хозяйства;
- номер и граница кадастрового квартала;
- обозначение объекта электросетевого хозяйства;
- кадастровый номер и граница земельного участка, содержащиеся в ЕГРН;
- обозначение и номер характерной точки проектных границ публичного сервитута объекта электросетевого хозяйства.

Схема расположения границ публичного сервитута объекта электросетевого хозяйства:
«ВЛ-10 кВ Л-24П-6 Шокша-Сюрья»,

расположенного по адресу: Республика Карелия, Прионежский район

Лист 6

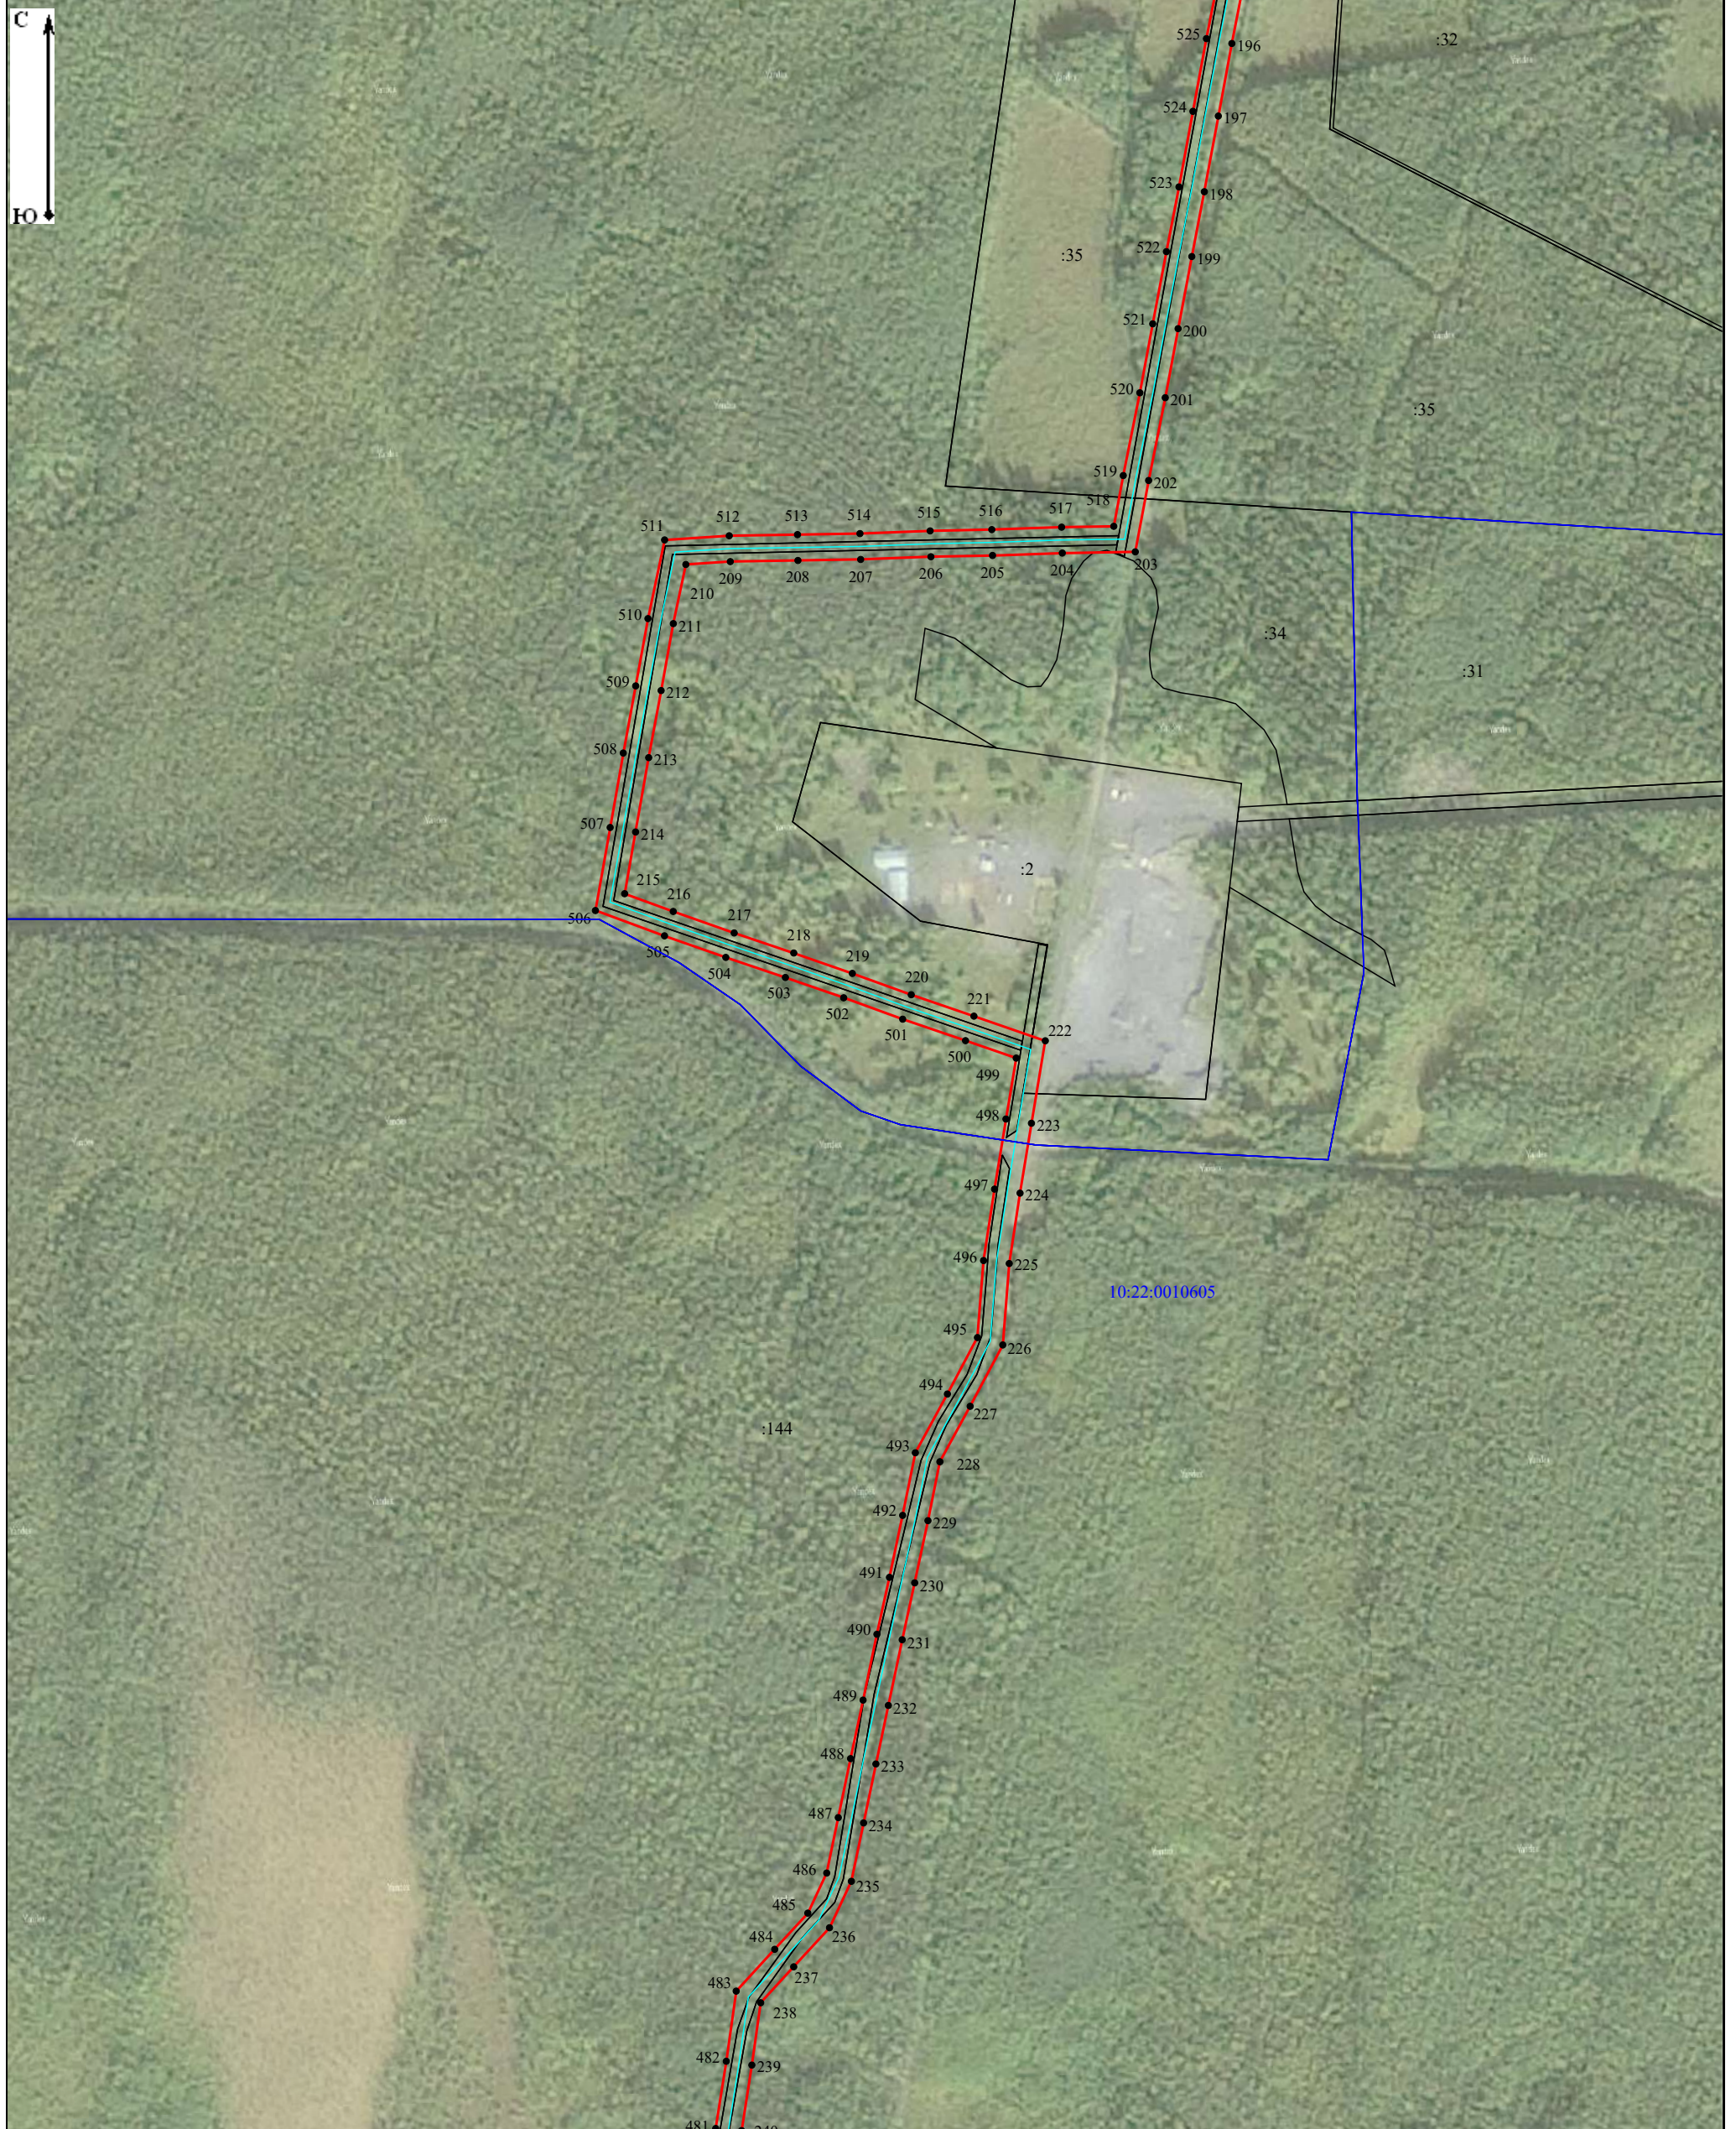

Масштаб 1:5 000

Условные обозначения:





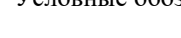
-  - проектные границы публичного сервитута объекта электросетевого хозяйства;
-  10:22:0010605 - номер и граница кадастрового квартала;
-  - обозначение объекта электросетевого хозяйства;
-  :32 - кадастровый номер и граница земельного участка, содержащегося в ЕГРН;
-  1 • - обозначение и номер характерной точки проектных границ публичного сервитута объекта электросетевого хозяйства.

Схема расположения границ публичного сервитута объекта электросетевого хозяйства:
«ВЛ-10 кВ Л-24П-6 Шокша-Сюръя»,

расположенного по адресу: Республика Карелия, Прионежский район

Лист 7

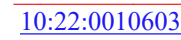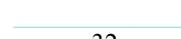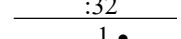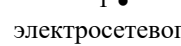

Масштаб 1:5 000

Условные обозначения:


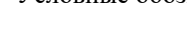

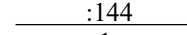
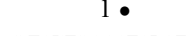
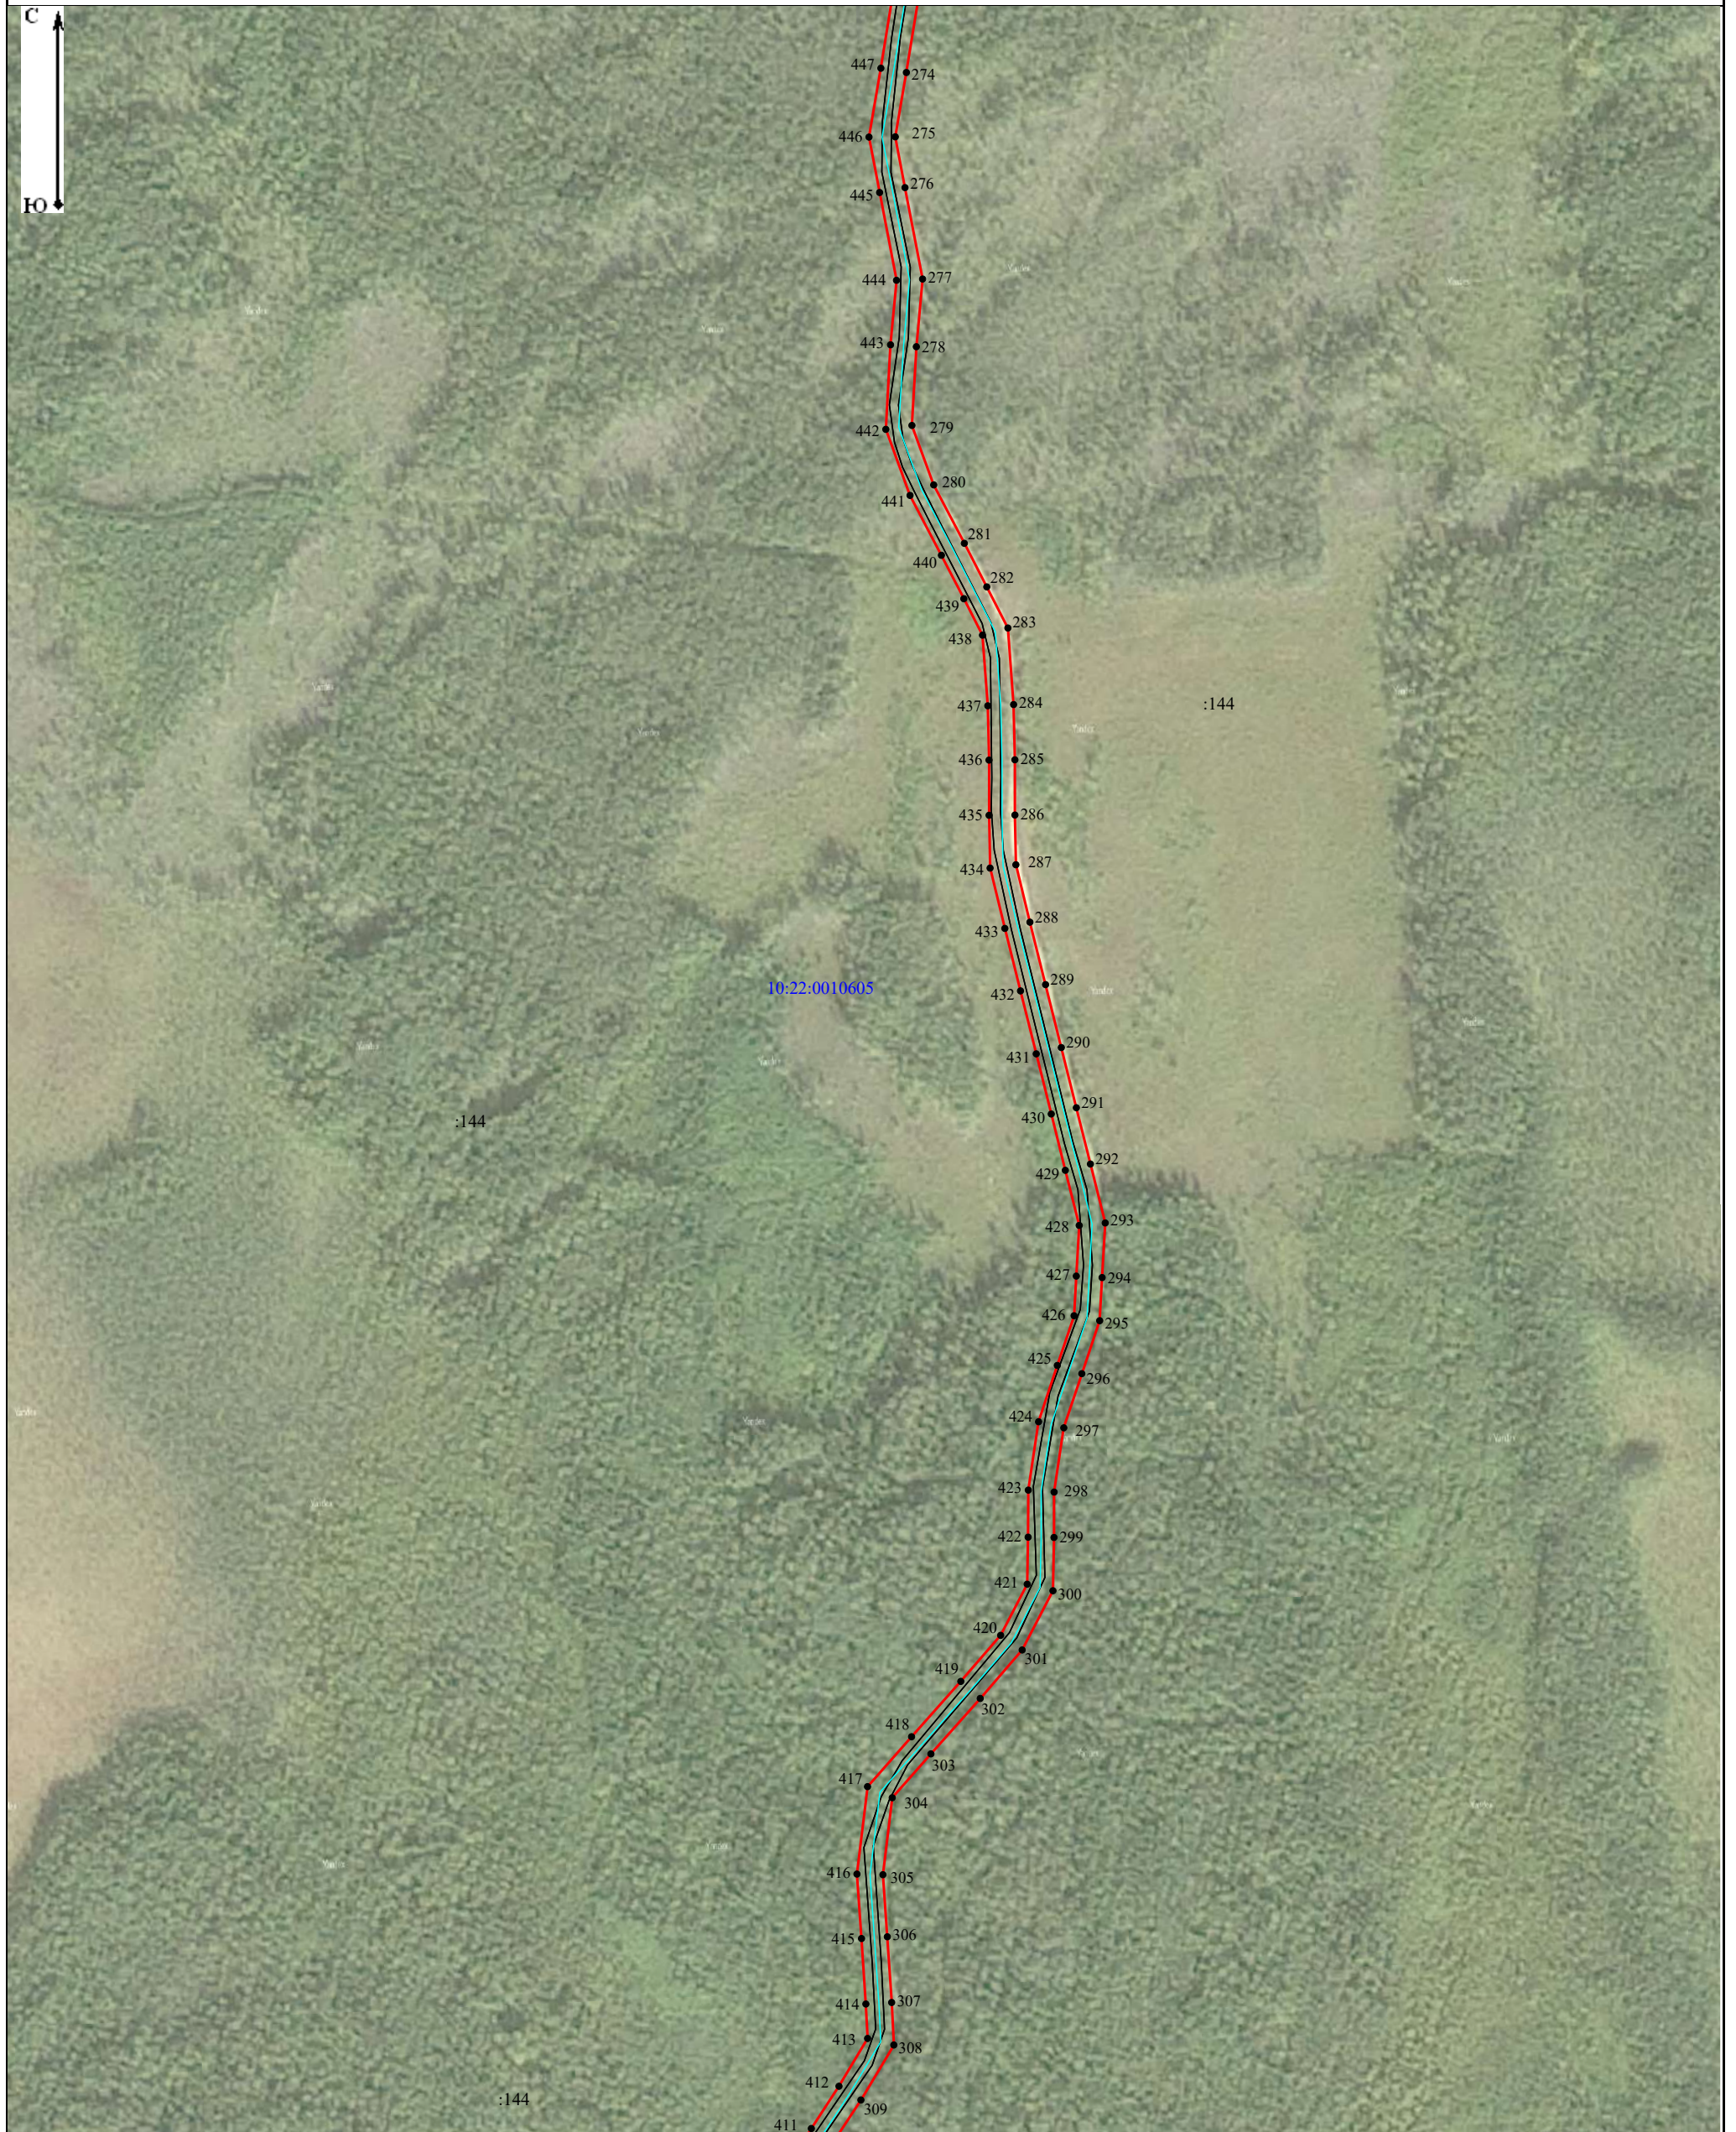
-  - проектные границы публичного сервитута объекта электросетевого хозяйства;
-  10:22:0010605 - номер и граница кадастрового квартала;
-  :144 - обозначение объекта электросетевого хозяйства;
-  :144 - кадастровый номер и граница земельного участка, содержащиеся в ЕГРН;
-  1 • - обозначение и номер характерной точки проектных границ публичного сервитута объекта электросетевого хозяйства.

Схема расположения границ публичного сервитута объекта электросетевого хозяйства:
«ВЛ-10 кВ Л-24П-6 Шокша-Сюрья»,

расположенного по адресу: Республика Карелия, Прионежский район

Лист 8

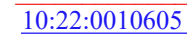

Масштаб 1:5 000

Условные обозначения:






-  - проектные границы публичного сервитута объекта электросетевого хозяйства;
-  [10:22:0010605](#) - номер и граница кадастрового квартала;
-  - обозначение объекта электросетевого хозяйства;
-  :144 - кадастровый номер и граница земельного участка, содержащиеся в ЕГРН;
-  1 • - обозначение и номер характерной точки проектных границ публичного сервитута объекта электросетевого хозяйства.

Схема расположения границ публичного сервитута объекта электросетевого хозяйства:
«ВЛ-10 кВ Л-24П-6 Шокша-Сюрья»,

расположенного по адресу: Республика Карелия, Прионежский район

Лист 9

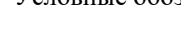

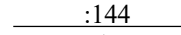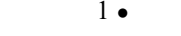Масштаб 1:5 000

Условные обозначения:


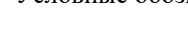

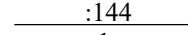
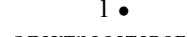
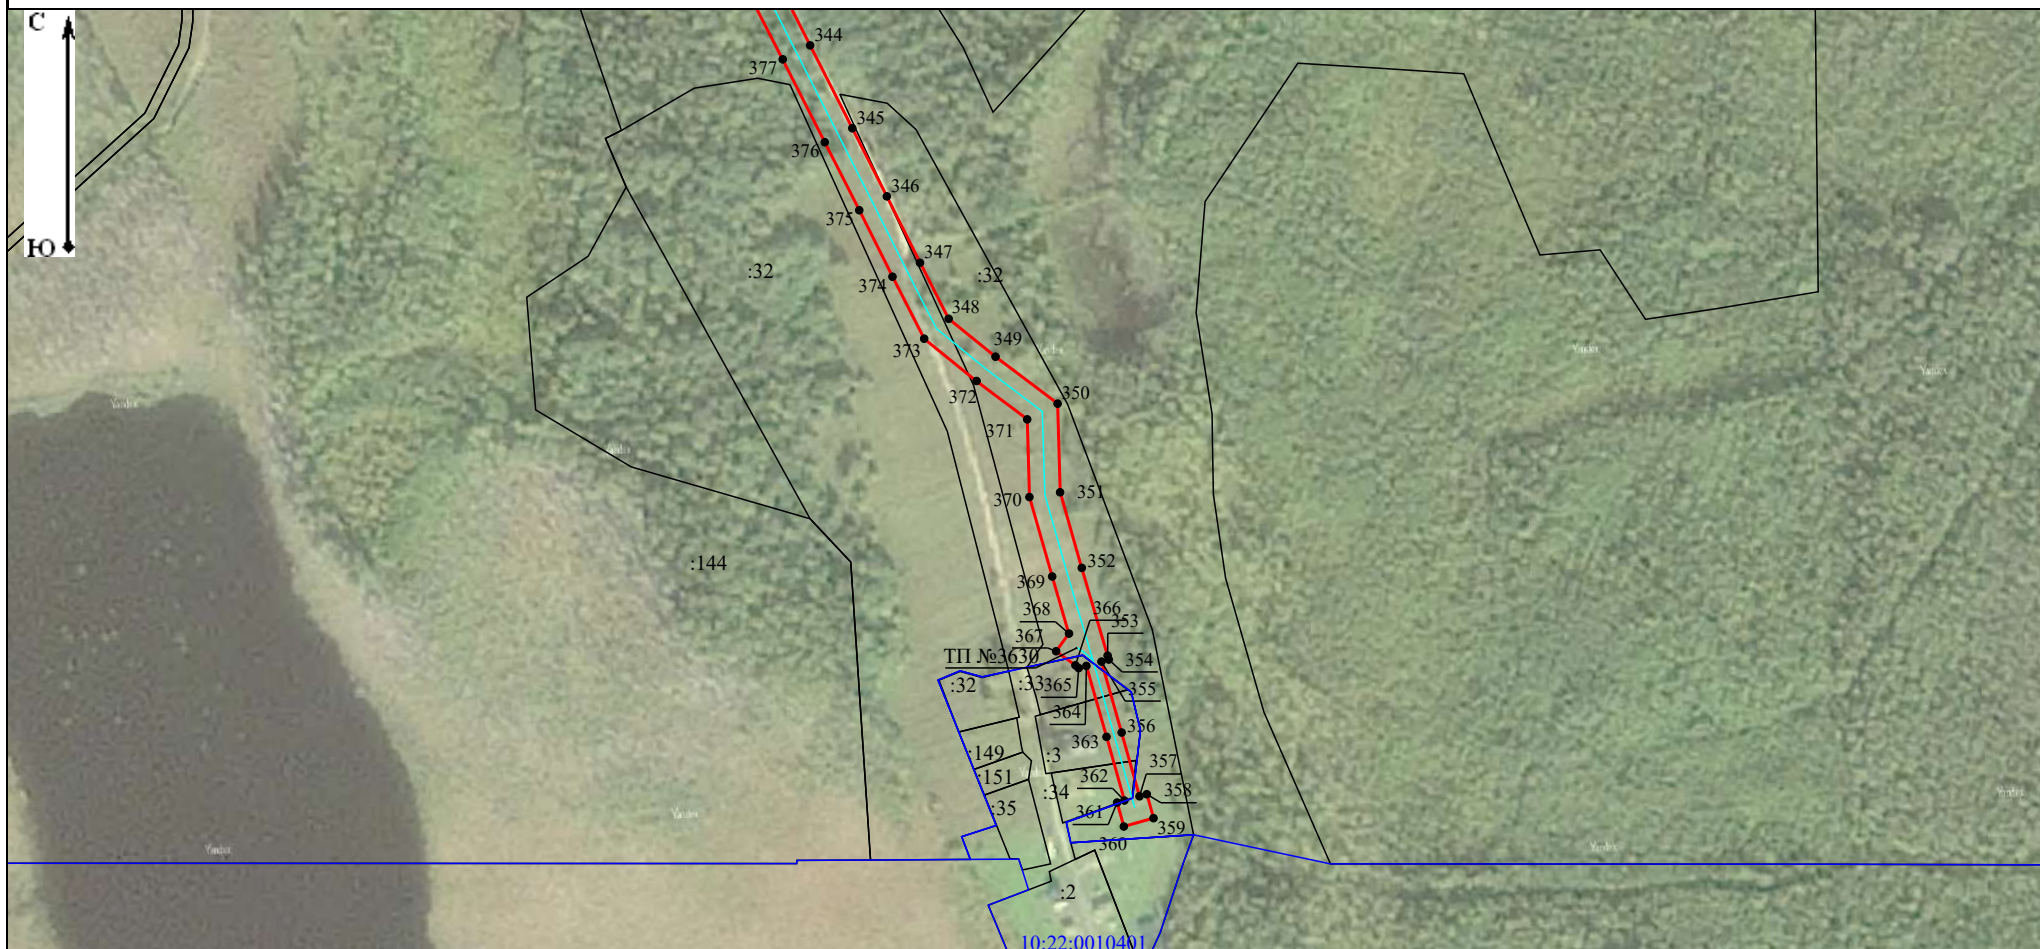
-  - проектные границы публичного сервитута объекта электросетевого хозяйства;
-  10:22:0010605 - номер и граница кадастрового квартала;
-  - обозначение объекта электросетевого хозяйства;
-  :144 - кадастровый номер и граница земельного участка, содержащиеся в ЕГРН;
-  1 • - обозначение и номер характерной точки проектных границ публичного сервитута объекта электросетевого хозяйства.

Схема расположения границ публичного сервитута объекта электросетевого хозяйства:
«ВЛ-10 кВ Л-24П-6 Шокша-Сюрья»,

расположенного по адресу: Республика Карелия, Прионежский район

Лист 10

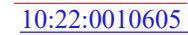

Масштаб 1:5 000

Условные обозначения:

- 10:22:0010605 - проектные границы публичного сервитута объекта электросетевого хозяйства;
- 10:22:0010605 - номер и граница кадастрового квартала;
- :144 - обозначение объекта электросетевого хозяйства;
- :144 - кадастровый номер и граница земельного участка, содержащиеся в ЕГРН;
- 1 • - обозначение и номер характерной точки проектных границ публичного сервитута объекта электросетевого хозяйства.

**Каталог координат границ публичного сервитута
объекта электросетевого хозяйства: «ВЛ-10 кВ Л-24П-6 Шокша-Сюрья»**

Площадь публичного сервитута: 347 667 кв.м.		
Метод определения координат: Аналитический метод		
Система координат: МСК - 10, зона 1		
Средняя квадратичная погрешность определения координат характерных точек контура (Mt) = 0,10 м		
Обозначение характерных точек границ	Координаты, м	
	X	Y
1	2	3
1	308 236,85	1 560 725,49
2	308 227,93	1 560 730,85
3	308 204,32	1 560 691,51
4	308 192,21	1 560 689,82
5	308 164,91	1 560 701,44
6	308 110,28	1 560 724,12
7	308 079,67	1 560 722,79
8	308 050,71	1 560 708,50
9	308 002,15	1 560 697,99
10	307 951,54	1 560 686,74
11	307 923,07	1 560 685,97
12	307 880,25	1 560 703,40
13	307 854,19	1 560 728,25
14	307 826,14	1 560 754,44
15	307 759,98	1 560 772,17
16	307 733,56	1 560 793,00
17	307 717,41	1 560 848,20
18	307 716,58	1 560 849,03
19	307 720,13	1 560 852,55
20	307 682,18	1 560 890,78
21	307 668,74	1 560 903,54
22	307 665,29	1 560 899,92
23	307 645,17	1 560 919,02
24	307 598,89	1 560 947,66
25	307 552,48	1 560 976,10
26	307 504,67	1 561 005,22
27	307 461,94	1 561 031,03
28	307 413,08	1 561 060,48
29	307 388,16	1 561 075,89
30	307 390,79	1 561 080,14
31	307 381,12	1 561 086,12
32	307 337,89	1 561 125,45
33	307 292,07	1 561 167,38
34	307 248,77	1 561 206,44
35	307 205,24	1 561 214,11
36	307 160,56	1 561 222,02
37	307 106,01	1 561 238,83
38	307 054,27	1 561 261,50
39	307 011,48	1 561 277,84
40	306 957,15	1 561 280,73
41	306 900,79	1 561 248,59
42	306 869,66	1 561 246,42

43	306 820,49	1 561 256,80
44	306 773,03	1 561 288,59
45	306 734,55	1 561 300,27
46	306 687,67	1 561 280,40
47	306 645,35	1 561 260,80
48	306 597,25	1 561 245,80
49	306 559,61	1 561 233,93
50	306 515,56	1 561 211,04
51	306 467,01	1 561 185,09
52	306 425,01	1 561 167,06
53	306 363,33	1 561 140,46
54	306 324,63	1 561 112,76
55	306 284,55	1 561 084,10
56	306 239,37	1 561 051,44
57	306 196,13	1 561 020,15
58	306 174,04	1 560 986,94
59	306 147,10	1 560 946,82
60	306 126,60	1 560 916,59
61	306 093,22	1 560 886,05
62	306 055,65	1 560 864,96
63	306 001,67	1 560 847,55
64	305 945,34	1 560 828,08
65	305 886,80	1 560 799,63
66	305 845,66	1 560 766,10
67	305 821,61	1 560 712,64
68	305 796,87	1 560 660,39
69	305 775,14	1 560 610,22
70	305 750,60	1 560 575,86
71	305 725,73	1 560 540,75
72	305 703,38	1 560 483,39
73	305 682,31	1 560 429,45
74	305 659,19	1 560 368,97
75	305 663,92	1 560 315,37
76	305 667,00	1 560 268,86
77	305 670,53	1 560 216,88
78	305 674,07	1 560 171,89
79	305 672,64	1 560 124,96
80	305 656,48	1 560 073,98
81	305 641,25	1 560 027,99
82	305 610,21	1 560 001,66
83	305 565,56	1 559 963,97
84	305 542,03	1 559 932,14
85	305 515,63	1 559 895,84
86	305 493,07	1 559 849,92
87	305 474,26	1 559 787,82
88	305 482,77	1 559 737,13
89	305 471,17	1 559 694,13
90	305 457,57	1 559 647,37
91	305 454,41	1 559 605,51
92	305 452,64	1 559 568,19
93	305 442,13	1 559 531,48
94	305 429,64	1 559 486,74
95	305 433,36	1 559 428,11
96	305 436,50	1 559 373,44

97	305 420,97	1 559 320,31
98	305 409,78	1 559 284,06
99	305 397,59	1 559 244,77
100	305 380,07	1 559 205,00
101	305 343,88	1 559 176,24
102	305 294,27	1 559 162,63
103	305 249,24	1 559 155,62
104	305 204,37	1 559 148,30
105	305 152,28	1 559 125,24
106	305 098,18	1 559 101,11
107	305 047,77	1 559 070,63
108	305 001,74	1 559 043,42
109	304 949,37	1 559 025,53
110	304 886,21	1 559 010,23
111	304 826,75	1 558 994,24
112	304 787,61	1 558 978,73
113	304 744,25	1 558 960,97
114	304 698,14	1 558 941,63
115	304 646,62	1 558 932,65
116	304 602,12	1 558 925,16
117	304 551,69	1 558 925,75
118	304 507,06	1 558 926,66
119	304 464,79	1 558 898,99
120	304 444,15	1 558 861,30
121	304 443,72	1 558 808,66
122	304 443,11	1 558 756,56
123	304 442,91	1 558 707,69
124	304 429,84	1 558 662,13
125	304 405,51	1 558 632,07
126	304 366,65	1 558 606,48
127	304 321,70	1 558 577,49
128	304 277,55	1 558 548,65
129	304 238,35	1 558 522,87
130	304 191,72	1 558 492,34
131	304 148,40	1 558 467,85
132	304 098,79	1 558 439,46
133	304 036,43	1 558 404,69
134	303 995,55	1 558 381,22
135	303 947,29	1 558 353,61
136	303 899,64	1 558 325,78
137	303 852,08	1 558 298,30
138	303 806,03	1 558 270,21
139	303 762,08	1 558 242,59
140	303 715,41	1 558 214,20
141	303 668,94	1 558 185,22
142	303 623,23	1 558 156,42
143	303 575,92	1 558 127,18
144	303 530,60	1 558 098,60
145	303 483,41	1 558 069,68
146	303 436,84	1 558 040,28
147	303 391,70	1 558 011,73
148	303 348,59	1 557 987,63
149	303 304,18	1 557 962,80
150	303 253,85	1 557 934,03

151	303 214,34	1 557 916,60
152	303 166,45	1 557 895,29
153	303 116,42	1 557 873,37
154	303 068,92	1 557 851,78
155	303 020,03	1 557 829,42
156	302 971,86	1 557 807,36
157	302 926,12	1 557 779,03
158	302 886,05	1 557 744,46
159	302 843,76	1 557 707,06
160	302 801,56	1 557 670,49
161	302 761,46	1 557 634,83
162	302 719,83	1 557 598,21
163	302 679,37	1 557 561,68
164	302 637,40	1 557 525,76
165	302 594,22	1 557 488,18
166	302 554,19	1 557 452,32
167	302 513,82	1 557 416,05
168	302 471,74	1 557 385,13
169	302 433,43	1 557 357,30
170	302 390,89	1 557 334,77
171	302 340,48	1 557 318,64
172	302 291,63	1 557 302,93
173	302 241,28	1 557 286,48
174	302 206,65	1 557 274,44
175	302 158,37	1 557 253,91
176	302 109,90	1 557 232,75
177	302 063,73	1 557 212,92
178	302 015,19	1 557 191,84
179	301 966,37	1 557 170,39
180	301 925,95	1 557 147,92
181	301 890,40	1 557 128,31
182	301 846,34	1 557 093,41
183	301 801,43	1 557 059,09
184	301 756,29	1 557 023,49
185	301 717,63	1 556 993,13
186	301 674,43	1 556 959,53
187	301 632,82	1 556 927,61
188	301 589,55	1 556 899,79
189	301 543,71	1 556 883,57
190	301 486,05	1 556 872,85
191	301 429,00	1 556 862,09
192	301 375,59	1 556 852,08
193	301 347,30	1 556 846,61
194	301 318,94	1 556 841,11
195	301 261,40	1 556 830,54
196	301 205,10	1 556 819,57
197	301 147,86	1 556 808,88
198	301 088,19	1 556 797,84
199	301 037,09	1 556 787,95
200	300 980,22	1 556 777,14
201	300 925,73	1 556 766,98
202	300 860,47	1 556 753,87
203	300 804,20	1 556 743,33
204	300 803,25	1 556 685,70

205	300 801,33	1 556 630,63
206	300 800,32	1 556 581,99
207	300 798,19	1 556 526,54
208	300 797,39	1 556 477,01
209	300 796,49	1 556 423,62
210	300 794,22	1 556 388,52
211	300 747,59	1 556 378,64
212	300 694,79	1 556 369,01
213	300 641,88	1 556 359,20
214	300 583,24	1 556 348,86
215	300 534,60	1 556 340,22
216	300 520,57	1 556 378,57
217	300 503,63	1 556 426,69
218	300 487,81	1 556 473,73
219	300 471,72	1 556 519,96
220	300 454,88	1 556 566,46
221	300 438,01	1 556 615,95
222	300 418,59	1 556 672,31
223	300 353,54	1 556 661,35
224	300 298,43	1 556 652,37
225	300 242,92	1 556 643,83
226	300 178,70	1 556 638,73
227	300 130,34	1 556 612,98
228	300 086,60	1 556 589,07
229	300 040,14	1 556 579,65
230	299 991,10	1 556 569,20
231	299 946,24	1 556 559,31
232	299 894,38	1 556 548,39
233	299 848,27	1 556 538,55
234	299 801,77	1 556 528,84
235	299 755,70	1 556 519,21
236	299 719,11	1 556 501,94
237	299 688,29	1 556 473,70
238	299 659,94	1 556 447,57
239	299 610,78	1 556 440,62
240	299 559,11	1 556 432,50
241	299 503,31	1 556 432,13
242	299 445,77	1 556 431,83
243	299 397,28	1 556 423,39
244	299 356,11	1 556 412,73
245	299 318,81	1 556 402,32
246	299 278,48	1 556 398,51
247	299 236,40	1 556 404,50
248	299 191,05	1 556 411,56
249	299 135,50	1 556 401,30
250	299 079,66	1 556 390,90
251	299 035,72	1 556 377,08
252	298 991,44	1 556 363,47
253	298 938,69	1 556 356,30
254	298 886,79	1 556 348,59
255	298 829,19	1 556 340,44
256	298 775,15	1 556 336,38
257	298 720,96	1 556 343,44
258	298 665,07	1 556 351,27

259	298 613,45	1 556 367,85
260	298 571,99	1 556 371,39
261	298 534,32	1 556 374,13
262	298 484,95	1 556 371,31
263	298 429,57	1 556 373,43
264	298 371,98	1 556 375,57
265	298 315,27	1 556 377,59
266	298 253,86	1 556 382,17
267	298 203,39	1 556 382,15
268	298 155,93	1 556 400,50
269	298 117,30	1 556 426,69
270	298 064,94	1 556 442,49
271	298 014,33	1 556 457,39
272	297 966,37	1 556 472,12
273	297 930,39	1 556 482,40
274	297 866,83	1 556 472,13
275	297 816,09	1 556 463,37
276	297 776,03	1 556 471,04
277	297 703,96	1 556 484,91
278	297 650,57	1 556 479,99
279	297 588,50	1 556 476,52
280	297 541,59	1 556 493,71
281	297 495,52	1 556 517,88
282	297 461,19	1 556 535,59
283	297 428,75	1 556 552,25
284	297 368,39	1 556 556,77
285	297 324,83	1 556 557,76
286	297 281,27	1 556 557,81
287	297 242,07	1 556 558,55
288	297 196,77	1 556 569,65
289	297 147,53	1 556 582,00
290	297 097,89	1 556 594,42
291	297 050,44	1 556 606,28
292	297 006,05	1 556 617,39
293	296 959,58	1 556 629,08
294	296 916,52	1 556 626,62
295	296 882,51	1 556 624,71
296	296 840,74	1 556 610,60
297	296 798,03	1 556 596,39
298	296 747,35	1 556 588,75
299	296 711,56	1 556 588,64
300	296 669,56	1 556 587,81
301	296 622,84	1 556 563,54
302	296 584,61	1 556 530,42
303	296 540,88	1 556 491,50
304	296 506,32	1 556 460,96
305	296 445,62	1 556 453,61
306	296 396,68	1 556 457,09
307	296 344,85	1 556 460,53
308	296 311,33	1 556 462,22
309	296 267,96	1 556 436,24
310	296 234,26	1 556 414,14
311	296 195,99	1 556 388,79
312	296 145,96	1 556 372,91

313	296 106,37	1 556 359,65
314	296 059,82	1 556 343,89
315	296 008,39	1 556 304,40
316	295 963,10	1 556 269,50
317	295 931,70	1 556 252,03
318	295 890,89	1 556 230,57
319	295 849,87	1 556 209,11
320	295 813,33	1 556 189,30
321	295 774,19	1 556 156,91
322	295 733,99	1 556 123,83
323	295 695,73	1 556 111,13
324	295 632,75	1 556 112,67
325	295 574,46	1 556 113,60
326	295 526,51	1 556 129,95
327	295 476,59	1 556 145,95
328	295 425,27	1 556 161,64
329	295 379,75	1 556 160,32
330	295 326,90	1 556 144,92
331	295 277,51	1 556 129,55
332	295 227,78	1 556 115,84
333	295 175,68	1 556 102,23
334	295 131,74	1 556 086,75
335	295 083,67	1 556 072,80
336	295 049,39	1 556 062,29
337	294 999,93	1 556 087,68
338	294 948,54	1 556 114,24
339	294 897,56	1 556 140,22
340	294 848,52	1 556 164,98
341	294 795,08	1 556 192,31
342	294 752,64	1 556 214,16
343	294 701,88	1 556 239,83
344	294 654,34	1 556 264,21
345	294 599,54	1 556 292,09
346	294 554,49	1 556 314,94
347	294 510,57	1 556 336,88
348	294 473,53	1 556 355,85
349	294 448,49	1 556 386,89
350	294 417,41	1 556 427,98
351	294 358,81	1 556 429,62
352	294 308,84	1 556 443,98
353	294 250,84	1 556 461,08
354	294 248,24	1 556 461,82
355	294 246,87	1 556 457,01
356	294 199,97	1 556 470,35
357	294 157,84	1 556 482,18
358	294 159,19	1 556 487,00
359	294 143,36	1 556 491,44
360	294 137,85	1 556 471,80
361	294 153,68	1 556 467,36
362	294 155,03	1 556 472,17
363	294 197,14	1 556 460,34
364	294 244,03	1 556 447,01
365	294 242,58	1 556 441,92
366	294 244,41	1 556 439,78

367	294 253,73	1 556 426,99
368	294 265,42	1 556 435,51
369	294 303,14	1 556 424,39
370	294 355,66	1 556 409,30
371	294 407,05	1 556 407,86
372	294 432,41	1 556 374,33
373	294 460,38	1 556 339,67
374	294 501,36	1 556 318,68
375	294 545,32	1 556 296,72
376	294 590,30	1 556 273,90
377	294 645,06	1 556 246,04
378	294 692,63	1 556 221,65
379	294 743,37	1 556 195,99
380	294 785,76	1 556 174,16
381	294 839,28	1 556 146,79
382	294 888,33	1 556 122,03
383	294 939,22	1 556 096,09
384	294 990,58	1 556 069,55
385	295 047,45	1 556 040,35
386	295 089,50	1 556 053,25
387	295 137,98	1 556 067,32
388	295 181,66	1 556 082,70
389	295 233,07	1 556 096,14
390	295 283,25	1 556 109,97
391	295 332,79	1 556 125,38
392	295 382,95	1 556 140,00
393	295 422,51	1 556 141,16
394	295 470,50	1 556 126,48
395	295 520,10	1 556 110,58
396	295 570,92	1 556 093,25
397	295 632,34	1 556 092,27
398	295 698,78	1 556 090,65
399	295 744,02	1 556 105,67
400	295 787,17	1 556 141,18
401	295 824,80	1 556 172,31
402	295 859,46	1 556 191,10
403	295 900,37	1 556 212,50
404	295 941,41	1 556 234,08
405	295 974,35	1 556 252,41
406	296 020,83	1 556 288,23
407	296 069,56	1 556 325,65
408	296 112,88	1 556 340,31
409	296 152,29	1 556 353,51
410	296 204,88	1 556 370,21
411	296 245,49	1 556 397,11
412	296 278,80	1 556 418,95
413	296 316,50	1 556 441,54
414	296 343,66	1 556 440,17
415	296 395,28	1 556 436,74
416	296 446,13	1 556 433,13
417	296 515,07	1 556 441,47
418	296 554,42	1 556 476,23
419	296 598,08	1 556 515,09
420	296 634,37	1 556 546,54

421	296 674,73	1 556 567,51
422	296 711,80	1 556 568,24
423	296 748,91	1 556 568,35
424	296 802,81	1 556 576,47
425	296 847,23	1 556 591,26
426	296 886,42	1 556 604,50
427	296 917,68	1 556 606,25
428	296 957,63	1 556 608,54
429	297 001,09	1 556 597,60
430	297 045,49	1 556 586,49
431	297 092,94	1 556 574,63
432	297 142,58	1 556 562,21
433	297 191,86	1 556 549,85
434	297 239,42	1 556 538,20
435	297 281,06	1 556 537,41
436	297 324,58	1 556 537,36
437	297 367,39	1 556 536,39
438	297 423,11	1 556 532,22
439	297 451,85	1 556 517,45
440	297 486,11	1 556 499,78
441	297 533,31	1 556 475,02
442	297 585,43	1 556 455,91
443	297 652,07	1 556 459,65
444	297 702,95	1 556 464,34
445	297 772,18	1 556 451,01
446	297 815,90	1 556 442,63
447	297 870,19	1 556 452,01
448	297 929,15	1 556 461,53
449	297 960,57	1 556 452,56
450	298 008,45	1 556 437,85
451	298 059,11	1 556 422,94
452	298 108,43	1 556 408,06
453	298 146,41	1 556 382,31
454	298 199,59	1 556 361,75
455	298 253,10	1 556 361,77
456	298 314,15	1 556 357,21
457	298 371,24	1 556 355,19
458	298 428,80	1 556 353,04
459	298 485,14	1 556 350,89
460	298 534,16	1 556 353,68
461	298 570,39	1 556 351,06
462	298 609,41	1 556 347,72
463	298 660,51	1 556 331,31
464	298 718,23	1 556 323,22
465	298 774,59	1 556 315,88
466	298 831,38	1 556 320,15
467	298 889,72	1 556 328,40
468	298 941,56	1 556 336,10
469	298 995,84	1 556 343,48
470	299 041,78	1 556 357,60
471	299 084,61	1 556 371,07
472	299 139,22	1 556 381,24
473	299 191,34	1 556 390,87
474	299 233,39	1 556 384,32

475	299 278,00	1 556 377,97
476	299 322,54	1 556 382,18
477	299 361,41	1 556 393,03
478	299 401,59	1 556 403,44
479	299 447,58	1 556 411,44
480	299 503,44	1 556 411,73
481	299 560,77	1 556 412,11
482	299 613,79	1 556 420,45
483	299 669,09	1 556 428,26
484	299 702,09	1 556 458,68
485	299 730,62	1 556 484,81
486	299 762,23	1 556 499,73
487	299 805,94	1 556 508,87
488	299 852,48	1 556 518,59
489	299 898,61	1 556 528,43
490	299 950,54	1 556 539,36
491	299 995,42	1 556 549,27
492	300 044,29	1 556 559,67
493	300 093,68	1 556 569,70
494	300 140,02	1 556 595,03
495	300 184,54	1 556 618,73
496	300 245,28	1 556 623,55
497	300 301,62	1 556 632,22
498	300 356,88	1 556 641,23
499	300 404,93	1 556 649,32
500	300 418,71	1 556 609,34
501	300 435,63	1 556 559,70
502	300 452,49	1 556 513,13
503	300 468,51	1 556 467,12
504	300 484,34	1 556 420,06
505	300 501,37	1 556 371,68
506	300 521,32	1 556 317,14
507	300 586,80	1 556 328,77
508	300 645,51	1 556 339,13
509	300 698,48	1 556 348,94
510	300 751,54	1 556 358,62
511	300 813,59	1 556 371,77
512	300 816,88	1 556 422,79
513	300 817,79	1 556 476,67
514	300 818,58	1 556 525,98
515	300 820,72	1 556 581,39
516	300 821,72	1 556 630,07
517	300 823,64	1 556 685,18
518	300 824,32	1 556 726,35
519	300 864,35	1 556 733,84
520	300 929,61	1 556 746,95
521	300 983,99	1 556 757,09
522	301 040,93	1 556 767,92
523	301 091,98	1 556 777,80
524	301 151,59	1 556 788,82
525	301 208,92	1 556 799,53
526	301 265,19	1 556 810,50
527	301 322,72	1 556 821,07
528	301 351,18	1 556 826,58

529	301 379,40	1 556 832,04
530	301 432,77	1 556 842,04
531	301 489,81	1 556 852,80
532	301 549,01	1 556 863,80
533	301 598,59	1 556 881,35
534	301 644,57	1 556 910,90
535	301 686,90	1 556 943,38
536	301 730,19	1 556 977,05
537	301 768,91	1 557 007,46
538	301 813,95	1 557 042,98
539	301 858,86	1 557 077,31
540	301 901,73	1 557 111,27
541	301 935,84	1 557 130,08
542	301 975,45	1 557 152,10
543	302 023,36	1 557 173,15
544	302 071,82	1 557 194,19
545	302 118,00	1 557 214,03
546	302 166,44	1 557 235,18
547	302 214,00	1 557 255,40
548	302 247,80	1 557 267,15
549	302 297,92	1 557 283,52
550	302 346,71	1 557 299,22
551	302 398,84	1 557 315,90
552	302 444,26	1 557 339,94
553	302 483,78	1 557 368,65
554	302 526,70	1 557 400,20
555	302 567,82	1 557 437,13
556	302 607,72	1 557 472,88
557	302 650,73	1 557 510,31
558	302 692,84	1 557 546,36
559	302 733,41	1 557 582,98
560	302 774,97	1 557 619,55
561	302 815,02	1 557 655,16
562	302 857,19	1 557 691,71
563	302 899,47	1 557 729,09
564	302 938,23	1 557 762,53
565	302 981,52	1 557 789,35
566	303 028,52	1 557 810,87
567	303 077,39	1 557 833,22
568	303 124,73	1 557 854,74
569	303 174,69	1 557 876,63
570	303 222,61	1 557 897,95
571	303 263,05	1 557 915,79
572	303 314,22	1 557 945,04
573	303 358,54	1 557 969,82
574	303 402,13	1 557 994,19
575	303 447,74	1 558 023,04
576	303 494,18	1 558 052,35
577	303 541,37	1 558 081,28
578	303 586,72	1 558 109,88
579	303 634,03	1 558 139,11
580	303 679,78	1 558 167,94
581	303 726,10	1 558 196,83
582	303 772,81	1 558 225,23

583	303 816,77	1 558 252,87
584	303 862,49	1 558 280,75
585	303 909,89	1 558 308,14
586	303 957,50	1 558 335,95
587	304 005,69	1 558 363,52
588	304 046,47	1 558 386,93
589	304 108,82	1 558 421,70
590	304 158,49	1 558 450,12
591	304 202,34	1 558 474,91
592	304 249,54	1 558 505,81
593	304 288,73	1 558 531,59
594	304 332,81	1 558 560,37
595	304 377,79	1 558 589,39
596	304 419,38	1 558 616,78
597	304 448,30	1 558 652,52
598	304 463,30	1 558 704,78
599	304 463,51	1 558 756,40
600	304 464,12	1 558 808,45
601	304 464,51	1 558 856,00
602	304 480,23	1 558 884,72
603	304 512,95	1 558 906,14
604	304 551,36	1 558 905,35
605	304 603,70	1 558 904,74
606	304 650,06	1 558 912,54
607	304 703,91	1 558 921,92
608	304 752,06	1 558 942,13
609	304 795,24	1 558 959,81
610	304 833,17	1 558 974,85
611	304 891,26	1 558 990,46
612	304 955,08	1 559 005,93
613	305 010,31	1 559 024,79
614	305 058,24	1 559 053,12
615	305 107,65	1 559 082,99
616	305 160,56	1 559 106,59
617	305 210,24	1 559 128,59
618	305 252,45	1 559 135,47
619	305 298,55	1 559 142,65
620	305 353,31	1 559 157,67
621	305 396,70	1 559 192,17
622	305 416,73	1 559 237,61
623	305 429,27	1 559 278,03
624	305 440,51	1 559 314,44
625	305 457,07	1 559 371,10
626	305 453,73	1 559 429,34
627	305 450,22	1 559 484,59
628	305 461,76	1 559 525,93
629	305 472,90	1 559 564,86
630	305 474,77	1 559 604,26
631	305 477,75	1 559 643,72
632	305 490,81	1 559 688,63
633	305 503,62	1 559 736,12
634	305 495,17	1 559 786,48
635	305 512,12	1 559 842,41
636	305 533,16	1 559 885,26

637	305 558,48	1 559 920,08
638	305 580,55	1 559 949,92
639	305 623,38	1 559 986,09
640	305 658,82	1 560 016,14
641	305 675,89	1 560 067,70
642	305 692,95	1 560 121,51
643	305 694,49	1 560 172,38
644	305 690,87	1 560 218,37
645	305 687,36	1 560 270,22
646	305 684,26	1 560 316,94
647	305 679,92	1 560 366,08
648	305 701,34	1 560 422,09
649	305 722,38	1 560 475,98
650	305 743,82	1 560 531,01
651	305 767,23	1 560 564,04
652	305 792,99	1 560 600,13
653	305 815,45	1 560 651,97
654	305 840,13	1 560 704,09
655	305 862,29	1 560 753,33
656	305 897,85	1 560 782,32
657	305 953,16	1 560 809,20
658	306 008,13	1 560 828,20
659	306 063,85	1 560 846,17
660	306 105,26	1 560 869,41
661	306 142,14	1 560 903,15
662	306 164,01	1 560 935,41
663	306 191,00	1 560 975,61
664	306 211,08	1 561 005,79
665	306 251,32	1 561 034,91
666	306 296,46	1 561 067,53
667	306 336,50	1 561 096,17
668	306 373,42	1 561 122,59
669	306 433,07	1 561 148,32
670	306 475,86	1 561 166,68
671	306 525,07	1 561 193,00
672	306 567,44	1 561 215,01
673	306 603,35	1 561 226,33
674	306 652,71	1 561 241,73
675	306 695,94	1 561 261,75
676	306 735,70	1 561 278,61
677	306 764,20	1 561 269,95
678	306 812,42	1 561 237,65
679	306 868,24	1 561 225,87
680	306 906,85	1 561 228,56
681	306 962,05	1 561 260,04
682	307 007,20	1 561 257,63
683	307 046,53	1 561 242,62
684	307 098,89	1 561 219,67
685	307 155,76	1 561 202,15
686	307 201,69	1 561 194,02
687	307 239,46	1 561 187,36
688	307 278,35	1 561 152,28
689	307 324,14	1 561 110,38
690	307 368,79	1 561 069,76

691	307 380,06	1 561 062,79
692	307 382,69	1 561 067,04
693	307 407,66	1 561 051,60
694	307 456,56	1 561 022,12
695	307 499,28	1 560 996,33
696	307 547,05	1 560 967,22
697	307 593,44	1 560 938,81
698	307 638,79	1 560 910,74
699	307 658,13	1 560 892,38
700	307 654,69	1 560 888,75
701	307 667,92	1 560 876,20
702	307 703,72	1 560 840,12
703	307 704,60	1 560 837,13
704	307 708,64	1 560 841,14
705	307 724,51	1 560 786,89
706	307 755,23	1 560 762,68
707	307 820,94	1 560 745,07
708	307 847,05	1 560 720,69
709	307 874,50	1 560 694,51
710	307 921,17	1 560 675,51
711	307 952,82	1 560 676,37
712	308 004,38	1 560 687,83
713	308 054,16	1 560 698,61
714	308 082,31	1 560 712,49
715	308 108,42	1 560 713,63
716	308 160,88	1 560 691,85
717	308 190,79	1 560 679,13
718	308 202,27	1 560 680,72
719	308 208,24	1 560 677,38
720	308 212,00	1 560 684,10
1	308 236,85	1 560 725,49

Кадастровые номера земельных участков и номера кадастровых кварталов, в отношении которых испрашивается публичный сервитут объекта электросетевого хозяйства: «ВЛ-10 кВ Л-24П-6 Шокша-Сюрья»

10:22:0010105:101, 10:22:0010110:73, ЕЗП 10:22:0010100:2 (10:22:0010110:40), 10:22:0010111:2, 10:22:0010111:41, 10:22:0010111:42, 10:22:0010111:60, 10:22:0010111:64, 10:22:0010111:178, 10:22:0010401:3, 10:22:0010401:33, 10:22:0010401:34, 10:22:0010603:2, 10:22:0010603:29, 10:22:0010603:32, 10:22:0010603:35, 10:22:0010603:40, 10:22:0010603:41, 10:22:0010603:42, 10:22:0010603:43, 10:22:0010603:44, 10:22:0010603:159, 10:22:0010603:160, 10:22:0010603:161, 10:22:0010603:166, 10:22:0010603:167, 10:22:0010603:168, 10:22:0010605:32, 10:22:0010605:33, 10:22:0010605:144, 10:22:0010605:145

Земли кадастровых кварталов - 10:22:0010105, 10:22:0010110, 10:22:0010111, 10:22:0010115, 10:22:0010401, 10:22:0010603, 10:22:0010605