

Муниципальное бюджетное общеобразовательное
учреждение «Нижне-Саловская средняя общеобразовательная школа»

УТВЕРЖДАЮ

Директор

МБОУ Нижне-Саловская СОШ

Е.А.Баскакова

Приказ № 287 от 25 июня 2024г.



Паспорт доступности для инвалидов объекта и предоставления на нём услуг в сфере образования

I. КРАТКАЯ ХАРАКТЕРИСТИКА ОБЪЕКТА

Адрес объекта, на котором предоставляются услуги: 346643, Ростовская область, Семикаракорский район, п. Нижний-Саловск, ул. Торговая 14

Наименование предоставляемых услуг: **образовательная деятельность**

Сведения об объекте:

- отдельно стоящее здание
школы 2 этажей, 2315,9 кв.м
спортивного зала 2 этаж, 165 кв.м

- наличие прилегающего земельного участка (да, нет) 17885,71 кв.м

Название организации, которая предоставляет услугу населению, (полное наименование - согласно Уставу, сокращенное наименование): Муниципальное бюджетное общеобразовательное учреждение «Нижне-Саловская средняя общеобразовательная школа»,

сокращенно: МБОУ Нижне-Саловская СОШ

Адрес места нахождения организации: объекта 346643, Ростовская область, Семикаракорский район, п. Нижний-Саловск, ул. Тороговая, 14

Основание для пользования объектом (оперативное управление, аренда, собственность): оперативное управление

Форма собственности (государственная, муниципальная, частная) муниципальная
Административно-территориальная подведомственность (федеральная, региональная, муниципальная): муниципальная

Наименование и адрес вышестоящей организации: Отдел образования Администрации Семикаракорского района
346630, Ростовская обл., г. Семикаракорск, ул. Закруткина, 79

II. КРАТКАЯ ХАРАКТЕРИСТИКА ДЕЙСТВУЮЩЕГО ПОРЯДКА ПРЕДОСТАВЛЕНИЯ НА ОБЪЕКТЕ УСЛУГ НАСЕЛЕНИЮ

Сфера деятельности: образование

Плановая мощность (посещаемость, количество обслуживаемых в день, вместимость, пропускная способность): 250 чел. в день

Форма оказания услуг (на объекте, с длительным пребыванием, в т.ч. проживанием, обеспечение доступа к месту предоставления услуги, на дому, дистанционно): на объекте

Категории обслуживаемого населения по возрасту (дети, взрослые трудоспособного возраста, пожилые; все возрастные категории): дети

Категории обслуживаемых инвалидов (инвалиды с нарушениями опорно-двигательного аппарата; нарушениями зрения, нарушениями слуха):
инвалиды с нарушениями опорно-двигательного аппарата; нарушениями зрения, нарушениями слуха, нарушениями умственного развития

III. ОЦЕНКА СОСТОЯНИЯ И ИМЕЮЩИХСЯ НЕДОСТАТКОВ В ОБЕСПЕЧЕНИИ УСЛОВИЙ ДОСТУПНОСТИ ДЛЯ ИНВАЛИДОВ ОБЪЕКТА

№ п/п	Основные показатели доступности для инвалидов объекта	Оценка состояния и имеющихся недостатков в обеспечении условий доступности для инвалидов объекта
1	2	3
1	выделенные стоянки автотранспортных средств для инвалидов	Не имеется
2	сменные кресла-коляски	Не имеются
3	адаптированные лифты	Не имеются
4	поручни	имеются
5	пандусы	имеются
6	подъемные платформы (аппарели)	Не имеются
7	раздвижные двери	Не имеются
8	доступные входные группы	имеются
9	доступные санитарно-гигиенические помещения	имеются
10	достаточная ширина дверных проемов в стенах, лестничных маршей, площадок	Не имеется
11	надлежащее размещение оборудования и носителей информации, необходимых для обеспечения беспрепятственного доступа к объектам (местам предоставления услуг) инвалидов, имеющих стойкие расстройства функции зрения, слуха и передвижения	имеются
12	дублирование необходимой для инвалидов, имеющих стойкие расстройства функции зрения, зрительной информации - звуковой информацией, а также надписей, знаков и иной текстовой и графической информации - знаками, выполненными рельефно-точечным шрифтом Брайля и на контрастном фоне	не имеются

13	дублирование необходимой для инвалидов по слуху звуковой информации зрительной информацией	имеются
14	иные	

IV. ОЦЕНКА СОСТОЯНИЯ И ИМЕЮЩИХСЯ НЕДОСТАТКОВ В ОБЕСПЕЧЕНИИ УСЛОВИЙ ДОСТУПНОСТИ ДЛЯ ИНВАЛИДОВ ПРЕДОСТАВЛЯЕМЫХ УСЛУГ

№ п/п	Основные показатели доступности для инвалидов предоставляемой услуги	Оценка состояния и имеющихся недостатков в обеспечении условий доступности для инвалидов предоставляемой услуги
1	2	3
1	наличие при входе в объект вывески с названием организации, графиком работы организации, планом здания, выполненных рельефно-точечным шрифтом Брайля и на контрастном фоне	Не имеется
2	обеспечение инвалидам помощи, необходимой для получения в доступной для них форме информации о правилах предоставления услуги, в том числе об оформлении необходимых для получения услуги документов, о совершении ими других необходимых для получения услуги действий	1.наличие сайта МБОУ Нижне-Саловская СОШ с версией для слабовидящих 2. возможность проведения занятий с помощью системы видеоконференцсвязи 3. предоставление бесплатно учебников и учебных пособий, специальных технических средств обучения индивидуального пользования
3	проведение инструктирования или обучения сотрудников, предоставляющих услуги населению, для работы с инвалидами, по вопросам, связанным с обеспечением доступности для них объектов и услуг	ежегодное инструктирование специалистов, из числа преподавательского состава, работающих с инвалидами и лицами с ОВЗ по программе инструктажа
4	Численность работников, предоставляющих услуги в сфере образования, прошедших	Провести обучение или инструктирования работников для работы с

	инструктирование или обучение для работы с инвалидами по вопросам, связанным с обеспечением доступности для инвалидов объекта и услуг в соответствии с законодательством РФ и законодательством субъекта РФ	инвалидами по вопросам, связанным с обеспечением доступности для инвалидов объекта и услуг
5	предоставление услуги с сопровождением инвалида по территории объекта работником организации	обеспечивается
6	предоставление инвалидам по слуху при необходимости услуги с использованием русского жестового языка, включая обеспечение допуска на объект сурдопереводчика, тифлопереводчика	не обеспечено
7	соответствие транспортных средств, используемых для предоставления услуг населению, требованиям их доступности для инвалидов	не обеспечено
8	обеспечение допуска на объект, в котором предоставляются услуги, собаки-проводника при наличии документа, подтверждающего ее специальное обучение, выданного по форме и в порядке, утвержденном приказом Министерства труда и социальной защиты Российской Федерации	не обеспечено
9	наличие в одном из помещений, предназначенных для проведения массовых мероприятий, индукционных петель и звукоусиливающей аппаратуры	частично
10	адаптация официального сайта школы для лиц с нарушением зрения (слабовидящих)	обеспечено
11	обеспечение предоставления услуг тьютора	не обеспечено
12	иные	

V. ПРЕДЛАГАЕМЫЕ УПРАВЛЕНЧЕСКИЕ РЕШЕНИЯ ПО СРОКАМ И ОБЪЕМАМ РАБОТ, НЕОБХОДИМЫМ ДЛЯ ПРИВЕДЕНИЯ ОБЪЕКТА И ПОРЯДКА ПРЕДОСТАВЛЕНИЯ НА НЕМ УСЛУГ В СООТВЕТСТВИЕ С ТРЕБОВАНИЯМИ ЗАКОНОДАТЕЛЬСТВА РОССИЙСКОЙ ФЕДЕРАЦИИ ОБ ОБЕСПЕЧЕНИИ УСЛОВИЙ ИХ ДОСТУПНОСТИ ДЛЯ ИНВАЛИДОВ

№ п/п	Предлагаемые управленческие решения по объемам работ, необходимым для приведения объекта в соответствие с требованиями законодательства Российской Федерации об обеспечении условий их доступности для инвалидов	Сроки
1	Оборудование выделенных стоянок автотранспортных средств для инвалидов	2025-2030г.
2	Приобретение сменных кресел-колясок	2025-2030г.
3	Размещение носителей информации, необходимой для обеспечения беспрепятственного доступа инвалидов к объектам и услугам с учетом ограничений их жизнедеятельности, в том числе дублирование необходимой звуковой и зрительной информации, а также надписей, знаков, текстовой информации знаками, выполненными рельефно-точечным шрифтом Брайля и на контрастном фоне	До 2028г.

№ п/п	Предлагаемые управленческие решения по объемам работ, необходимым для приведения порядка предоставления услуг в соответствие с требованиями законодательства Российской Федерации об обеспечении условий их доступности для инвалидов	Сроки
1	Проведение проектных работ, необходимых для приведения объекта в соответствие с требованиями законодательства РФ об обеспечении условий их доступности для инвалидов	2025-2030гг.
2	Установка при входе в объект вывески с названием организации, графиком работы организации, плана здания, выполненными рельефно-точечным шрифтом Брайля и на	2025-2030гг.

	контрастном фоне	
3	Оборудование помещения индукционной петлей и звукоусиливающей аппаратурой	2028г.
4	Предоставление инвалидам по слуху при необходимости услуги с использованием русского жестового языка, включая обеспечение допуска на объект сурдопереводчика, тифлопереводчика	2030г.
5	Обеспечение допуска на объект, в котором предоставляются услуги, собаки-проводника при наличии документа, подтверждающего ее специальное обучение, выданного по форме и в порядке, утвержденном приказом Министерства труда и социальной защиты Российской Федерации	2030г.
6	Установка кнопки вызова на входе в здание для инвалидов-колясочников	выполнено

5.1 Период проведения работ до 2030 года в рамках исполнения Государственной программы «Доступная среда» и выделения денежных средств.

5.2 Ожидаемый результат (по состоянию доступности) после выполнения работ по адаптации

После выполнения работ по адаптации – объект полностью должен быть доступен для всех категорий инвалидов.

Оценка результата исполнения программы, плана (по состоянию доступности) **доступен полностью всем.**

5.3. Информация (о паспорте доступности) размещена на сайте МБОУ Нижне-Саловская СОШ

6. Особые отметки

Паспорт сформирован на основании:

1. Анкеты (информации об объекте) от «25» июня 2024 г.,
2. Акта обследования объекта: от «25 » июня 2024 г. Комиссией, состав которой утвержден приказом МБОУ Нижне-Саловская СОШ от 25.06.24г. № 287 (акт прилагается)

МБОУ Нижне-Саловская СОШ оставляет за собой право вносить изменения и дополнения в Паспорт доступности объекта и предоставляемых на нем услуг с учетом финансирования и потребности в предоставлении услуг на качественно новом уровне с учетом изменения федерального и регионального законодательства.



УТВЕРЖДАЮ

Директор

МБОУ Нижне-Саловская СОШ

З.А.Баскакова

«25» июня 2024 г.

АНКЕТА
(информация об объекте социальной инфраструктуры)
К ПАСПОРТУ ДОСТУПНОСТИ ОСИ

1. Общие сведения об объекте

1.1. Наименование (вид) объекта МБОУ Нижне-Саловская СОШ

1.2. Адрес объекта 346643, Ростовская область, Семикаракорский район, п.Нижний-Саловск, ул.Торговая,14

1.3. Сведения о размещении объекта:

- отдельно стоящее здание 2 этажа, 2315,9 кв.м.

1.4. Год постройки здания 1973, последнего капитального ремонта не проводился

1.5. Дата предстоящих плановых ремонтных работ: текущего - , капитального -

сведения об организации, расположенной на объекте

1.6. Название организации (учреждения), (полное юридическое наименование – согласно Уставу, краткое наименование) Муниципальное бюджетное общеобразовательное учреждение «Нижне-Саловская средняя общеобразовательная школа», МБОУ Нижне-Саловская СОШ.

1.7. Юридический адрес организации (учреждения) 346643, Ростовская область, Семикаракорский район, п.Нижний-Саловск, ул.Торговая,14

1.8. Основание для пользования объектом (оперативное управление, аренда, собственность)- оперативное управление

1.9. Форма собственности (государственная, негосударственная) - государственная

1.10. Территориальная принадлежность (федеральная, региональная, муниципальная) - муниципальная

1.11. Вышестоящая организация (наименование) – Отдел образования Администрации Семикаракорского района

1.12. Адрес вышестоящей организации, другие координаты - 346630, г.Семикаракорск, пр. Закруткина, 79

2. Характеристика деятельности организации на объекте

2.1 Сфера деятельности (здравоохранение, образование, социальная защита, физическая культура и спорт, культура, связь и информация, транспорт, жилой фонд, потребительский рынок и сфера услуг, другое) образование

2.2 Виды оказываемых услуг- образовательная деятельность

2.3 Форма оказания услуг: (на объекте, с длительным пребыванием, в т.ч. проживанием, на дому, дистанционно) - на объекте, на дому, дистанционно

2.4 Категории обслуживаемого населения по возрасту: (дети, взрослые трудоспособного возраста, пожилые; все возрастные категории) - дети

2.5 Категории обслуживаемых инвалидов: инвалиды, передвигающиеся на коляске, инвалиды с нарушениями опорно-двигательного аппарата; нарушениями зрения, нарушениями слуха, нарушениями умственного развития

2.6 Плановая мощность: посещаемость (количество обслуживаемых в день), вместимость, пропускная способность – 250 чел.

2.7 Участие в исполнении ИПР инвалида, ребенка-инвалида (да, нет) – нет

3. Состояние доступности объекта для инвалидов и других маломобильных групп населения (МГН) - ДУ

3.1 Путь следования к объекту пассажирским транспортом (описать маршрут движения с использованием пассажирского транспорта)

Маршрут автобуса - отсутствует

наличие адаптированного пассажирского транспорта к объекту **нет**

3.2 Путь к объекту от ближайшей остановки пассажирского транспорта:

3.2.1 расстояние до объекта от остановки транспорта **750 м**

3.2.2 время движения (пешком) **10 мин**

3.2.3 наличие выделенного от проезжей части пешеходного пути (да, нет) - **частично**

3.2.4 Перекрестки: *нерегулируемые; регулируемые, со звуковой сигнализацией, таймером; нет* - **нерегулируемые**

3.2.5 Информация на пути следования к объекту: *акустическая, тактильная, визуальная; нет* **нет**

3.2.6 Перепады высоты на пути: *есть, нет* - **нет**

Их обустройство для инвалидов на коляске: *да, нет* - **нет**

3.3 Вариант организации доступности ОСИ (формы обслуживания)* с учетом СП 35-101-2001

№№ п/п	Категория инвалидов (вид нарушения)	Вариант организации доступности объекта
1.	Все категории инвалидов и МГН	ДУ
	<i>в том числе инвалиды:</i>	
2	передвигающиеся на креслах-колясках	ДУ
3	с нарушениями опорно-двигательного аппарата	ДУ
4	с нарушениями зрения	ДУ
5	с нарушениями слуха	ДУ
6	с нарушениями умственного развития	ДУ

* - указывается один из вариантов: «А», «Б», «ДУ», «ВНД»

4. Управленческое решение (предложения по адаптации основных структурных элементов объекта)

№ п \п	Основные структурно-функциональные зоны объекта	Рекомендации по адаптации объекта (вид работы)*
1	Территория, прилегающая к зданию (участок)	Не нуждается
2	Вход (входы) в здание	Не нуждается
3	Путь (пути) движения внутри здания (в т.ч. пути эвакуации)	индивидуальное решение с ТСП;
4	Зона целевого назначения (целевого посещения объекта)	индивидуальное решение с ТСП;
5	Санитарно-гигиенические помещения	индивидуальное решение с ТСП;
6	Система информации на объекте (на всех зонах)	-
7	Пути движения к объекту (от остановки транспорта)	-
8.	Все зоны и участки	текущий ремонт, индивидуальное решение с ТСП

* - указывается один из вариантов (видов работ): не нуждается; ремонт (текущий, капитальный); индивидуальное решение с ТСП; технические решения невозможны – организация альтернативной формы обслуживания

Размещение информации на Карте доступности субъекта РФ согласовано директор МБОУ Нижне-Саловская СОШ 346643, Ростовская область, Семикаракорский район, п.Нижний-Саловск, ул.Торговая 12 Баскакова Е.А.

(подпись, Ф.И.О., должность; координаты для связи уполномоченного представителя объекта)

АКТ ОБСЛЕДОВАНИЯ

объекта социальной инфраструктуры

К ПАСПОРТУ ДОСТУПНОСТИ ОСИ

«25» июня 2024г.

1. Общие сведения об объекте

- 1.1. Наименование(вид) объекта: МБОУ Нижне-Саловская СОШ
- 1.2. Адрес объекта: 346643, Ростовская область, Семикаракорский район, п.Нижний Саловск, ул.Торговая,14
- 1.3. Сведения о размещении объекта:
- отдельно стоящее здание 2 (два) этаж, 2315,9 кв.м.
 - наличие прилегающего земельного участка: 17885,71 кв.м.
- 1.4. Год постройки здания 1973, последнего капитального ремонта не проводился.
- 1.5. Дата предстоящих плановых ремонтных работ: текущего 2024г., дата капитального ремонта не определена.
- сведения об организации, расположенной на объекте**
- 1.6. Название организации (учреждения), (полное юридическое наименование – согласно Уставу, краткое наименование): Муниципальное бюджетное общеобразовательное учреждение «Нижне-Саловская средняя общеобразовательная школа», МБОУ Нижне-Саловская СОШ.
- 1.7. Юридический адрес организации (учреждения): 346643, Ростовская область, Семикаракорский район, п.Нижний Саловск, ул.Торговая,14
- 1.8. Основание для пользования объектом: оперативное управление.
- 1.9. Форма собственности: государственная.
- 1.10. Территориальная принадлежность: муниципальная.
- 1.11. Вышестоящая организация (наименование): Отдел образования администрации Семикаракорского района.
- 1.12. Адрес вышестоящей организации, другие координаты: 346630, Ростовская область, г.Семикаракорск, просп. В.А. Закруткина, 79

2. Характеристика деятельности организации на объекте

- 2.1 Сфера деятельности: образование.
- 2.2 Виды оказываемых услуг: обучение.
- 2.3 Форма оказания услуг: на объекте
- 2.4 Категории обслуживаемого населения по возрасту: дети.
- 2.5 Категории обслуживаемых инвалидов: инвалиды, передвигающиеся на коляске, инвалиды с нарушениями опорно-двигательного аппарата; нарушениями зрения, нарушениями слуха, нарушениями умственного развития.
- 2.6 Плановая мощность: посещаемость 250 человек.
- 2.7 Участие в исполнении ИПР инвалида, ребенка-инвалида: Нет.
- Дополнительная информация образовательные услуги

3. Состояние доступности объекта

- 3.2 Путь к объекту от ближайшей остановки пассажирского транспорта:
- 3.2.1 расстояние до объекта от остановки транспорта 750 м
- 3.2.2 время движения (пешком): 10 минут.
- 3.2.3 наличие выделенного от проезжей части пешеходного пути: частично.
- 3.2.4 Перекрестки: 4 штуки.
- 3.2.5 Информация на пути следования к объекту: Нет.
- 3.2.6 Перепады высоты на пути: есть, Нет.
- Их обустройство для инвалидов на коляске: Нет.

3.3 Организация доступности объекта для инвалидов – форма обслуживания

№№ п/п	Категория инвалидов (вид нарушения)	Вариант организации доступности объекта (формы обслуживания)*
1.	Все категории инвалидов и МГН	
	<i>в том числе инвалиды:</i>	
2	передвигающиеся на креслах-колясках	ДУ
3	с нарушениями опорно-двигательного аппарата	ДУ
4	с нарушениями зрения	ДУ
5	с нарушениями слуха	ДУ
6	с нарушениями умственного развития	ДУ

* - указывается один из вариантов: «А», «Б», «ДУ», «ВНД»

3.4 Состояние доступности основных структурно-функциональных зон

№ п \п	Основные структурно-функциональные зоны	Состояние доступности, в том числе для основных категорий инвалидов**
1	Территория, прилегающая к зданию (участок)	ДП - В
2	Вход (входы) в здание	ДП - В
3	Путь (пути) движения внутри здания (в т.ч. пути эвакуации)	ДУ
4	Зона целевого назначения здания (целевого посещения объекта)	ДУ
5	Санитарно-гигиенические помещения	ДУ
6	Система информации и связи (на всех зонах)	-
7	Пути движения к объекту (от остановки транспорта)	-

** Указывается: ДП-В - доступно полностью всем; ДП-И (К, О, С, Г, У) – доступно полностью избирательно (указать категории инвалидов); ДЧ-В - доступно частично всем; ДЧ-И (К, О, С, Г, У) – доступно частично избирательно (указать категории инвалидов); ДУ - доступно условно, ВНД – временно недоступно

3.5. ИТОГОВОЕ ЗАКЛЮЧЕНИЕ о состоянии доступности ОСИ:

Объект МБОУ Нижне-Саловская СОШ доступен условно. Информация на пути следования к объекту, а также на прилегающей территории отсутствует. Асфальтное покрытие на территории школьного двора не соответствует санитарным нормам маломобильных групп населения.

4. Управленческое решение (проект)

4.1. Рекомендации по адаптации основных структурных элементов объекта:

№ п \п	Основные структурно-функциональные зоны объекта	Рекомендации по адаптации объекта(вид работы)*
1	Территория, прилегающая к зданию (участок)	Не нуждается
2	Вход (входы) в здание	Не нуждается
3	Путь (пути) движения внутри здания (в т.ч. пути эвакуации)	индивидуальное решение с ТСР;
4	Зона целевого назначения здания (целевого посещения объекта)	индивидуальное решение с ТСР;
5	Санитарно-гигиенические помещения	индивидуальное решение с ТСР;
6	Система информации на объекте (на всех зонах)	-

7	Пути движения к объекту (от остановки транспорта)	-
8	Все зоны и участки	индивидуальное решение с ТСР;

*- указывается один из вариантов (видов работ): не нуждается; ремонт (текущий, капитальный); индивидуальное решение с ТСР; технические решения невозможны – организация альтернативной формы обслуживания

4.2. Период проведения работ _____
в рамках исполнения _____

(указывается наименование документа: программы, плана)

4.3 Ожидаемый результат (по состоянию доступности) после выполнения работ по адаптации более доступные муниципальные и государственные услуги.

Оценка результата исполнения программы, плана (по состоянию доступности) _____

4.4. Для принятия решения требуется, **не требуется** (нужное подчеркнуть):

Согласование _____

Имеется заключение уполномоченной организации о состоянии доступности объекта (наименование документа и выдавшей его организации, дата), прилагается **Нет**.

4.5. Информация размещена (обновлена) на Карте доступности субъекта РФ размещена на сайте МБОУ Нижне-Саловская СОШ

(наименование сайта, портала)

5. Особые отметки

Приложения:

Результаты обследования:

- | | |
|--|------------------|
| 1. Территории, прилегающей к объекту | на <u>1</u> л. |
| 2. Входа (входов) в здание | на <u>2</u> л. |
| 3. Путей движения в здании | на <u>3</u> л. |
| 4. Зоны целевого назначения объекта | на <u>4</u> л. |
| 5. Санитарно-гигиенических помещений | на <u>5</u> л. |
| 6. Системы информации (и связи) на объекте | на <u>0</u> л. |
| Результаты фотофиксации на объекте | на <u>5</u> л. |
| Пэтажные планы, паспорт БТИ | на <u>6-7</u> л. |

Руководитель рабочей группы

Директор
МБОУ Нижне-Саловская СОШ _____ Е.А.Баскакова
(Должность, Ф.И.О.) (Подпись)

Члены рабочей группы:

Секретарь рабочей группы:

Заведующий хозяйством
МБОУ Нижне-Саловская СОШ _____ А.О.Борисова
(Должность, Ф.И.О.) (Подпись)

Члены рабочей группы:

Заместитель директора по ВР
МБОУ Нижне-Саловская СОШ _____ Ю.В.Бруссова
(Должность, Ф.И.О.) (Подпись)

Представитель профсоюзного комитета

МБОУ Нижне-Саловская СОШ _____ В.А.Бондаренко
(Должность, Ф.И.О.) (Подпись)

В том числе:

представители общественных организаций инвалидов:

Председатель Семикаракорского отделения
Всероссийского общества инвалидов _____ М.Н. Кундрюков
(Должность, Ф.И.О.) (Подпись)

План мероприятий («Дорожная карта»)

по повышению значений показателей доступности для инвалидов объектов и предоставляемых на них услуг в МБОУ Нижне-Саловская СОШ на 2024-2030 годы

Обоснование целей обеспечения доступности для инвалидов объектов и услуг.

Настоящий План мероприятий («дорожная карта») по повышению значений показателей доступности для инвалидов объектов и услуг в Муниципальном бюджетном общеобразовательном учреждении «Нижне-Саловская средняя общеобразовательная школа»

Цель: Обеспечение инвалидам и лицам с ограниченными возможностями здоровья равных с другими гражданами возможностей в реализации прав и свобод, предусмотренных законодательством в сфере образования.

Задачи:

- Создание условий для свободного доступа и передвижения инвалидов в школе;
- Обеспечить равный доступ инвалидов к образовательным и воспитательным услугам.

Основные проблемы при создании безбарьерной среды:

- Неполная оснащённость школы приспособлениями, средствами и источниками информации в доступной форме, необходимыми для получения инвалидами услуг наравне с другими лицами;
- Наличие сотрудников, предоставляющих услуги инвалидам, не прошедших инструктирование или обучение по вопросам оказания помощи инвалидам, и не владеющих необходимыми для этого знаниями и навыками;
- Отсутствие в локально-нормативных актах школы разделов по работе с инвалидами;
- Недостаточный уровень условий для реализации инклюзивного образования в школе.

Планируемое повышение значений показателей доступности объектов и услуг и сроки их достижения определены в «дорожной карте», исходя из норм и требований:

- Федерального закона от 29 декабря 2012 г. № 273-ФЗ «Об образовании в Российской Федерации» (с последующими изменениями и дополнениями);
- Федерального закона от 24 ноября 1995 г. № 181-ФЗ «О социальной защите инвалидов в Российской Федерации»;
- Федерального закона от 1 декабря 2014 г. № 419-ФЗ «О внесении изменений в отдельные законодательные акты Российской Федерации по вопросам социальной защиты инвалидов в связи с ратификацией Конвенции о правах инвалидов»;
- Постановления Правительства Российской Федерации от 26 декабря 2014 г. № 1521 «Об утверждении перечня национальных стандартов и сводов правил (частей таких стандартов и сводов правил), в результате применения которых на обязательной основе обеспечивается соблюдение требований Федерального закона «Технический регламент о безопасности зданий и сооружений»;
- Приказа Министерства регионального развития Российской Федерации от 27 декабря 2011 г. № 605 «Об утверждении свода правил «СНиП 35-01-2001

«Доступность зданий и сооружений для маломобильных групп населения» (СП 59.13330.2012)»;

- Приказа Министерства образования и науки Российской Федерации от 9 декабря 2015 г. № 1309 «Об утверждении порядка обеспечения условий доступности для инвалидов объектов и предоставляемых услуг в сфере образования, а также оказания им при этом необходимой помощи».

Ожидаемые результаты:

- Обеспечение равного доступа инвалидов к образовательным и воспитательным услугам в школе;
- Повышение социальной активности инвалидов, преодоление социальной разобщенности;
- Повышение качества жизни инвалидов.

Показатели доступности

По состоянию на 25.06.2024 г. в школе:

Общая численность детей-инвалидов - 6;

Количество детей-инвалидов, обучающихся с другими обучающимися - 4;

Количество детей-инвалидов и детей с ОВЗ, обучающихся на дому - 2;

Количество педагогов, прошедших специальную подготовку для работы с инвалидами - 12;

Количество аудиторий и других помещений, приспособленных для обучения инвалидов - 1.

Перечень мероприятий, реализуемых для достижения запланированных значений показателей доступности для инвалидов объектов и услуг

№ п/п	Наименований мероприятий	Срок реализации, год	Ответственные исполнители, соисполнители
1	Формирование комиссии по созданию доступной среды для лиц с ограниченными возможностями здоровья (ОВЗ)	2024	директор
2	Обследование объекта, разработка и утверждение паспортов доступности объектов и услуг	2024	директор
3	Инструктирование сотрудников школы по вопросам, связанным с обеспечением доступности для инвалидов	2024	зам. директора
4	Внесение в локальные акты разделов по работе с инвалидами	2024	администрация МБОУ Нижне-Саловская СОШ
5	Разработка и утверждение дополнений к должностным инструкциям сотрудников школы по обеспечению доступности объекта и услуг для инвалидов	2025	директор
6	Выделение стоянки автотранспортных средств для инвалидов (по согласованию с ГИБДД)	2030	зам. директора
7	Маркировка первой и последней ступеней внутренних и наружных лестниц	2028	зам. директора
8	Приобретение вывески с информацией об объекте, выполненной рельефно-точечным шрифтом Брайля и на контрастном фоне (приобретение надписей, знаков и иной текстовой и графической информации)	2026	зам. директора
9	Приобретение табличек с указателями выходов, поворотов, лестниц	2026	
10	Приобретение звукоусиливающей аппаратуры	2025 -2030	

11	Приобретение кресла-коляски	2030	
12	Предоставление на объекте услуг в сфере образования инвалидам с сопровождение ассистента-помощника	2030	
13	Предоставление инвалидам по слуху, при необходимости, услуги с использованием русского жестового языка и организация допуска на объект сурдопереводчика и тифлосурдопереводчика	2030	
14	Установка знаков и указателей на объекте	2027	
15	Разработка информационных Памяток об объекте и предоставляемых на нем услугах	2025	
16	Приобретение специальных ограждений и тактильных направляющих для лиц с нарушением зрения	2030	

Фото территории, прилегающей к объекту



Фото входа (входов) в здание

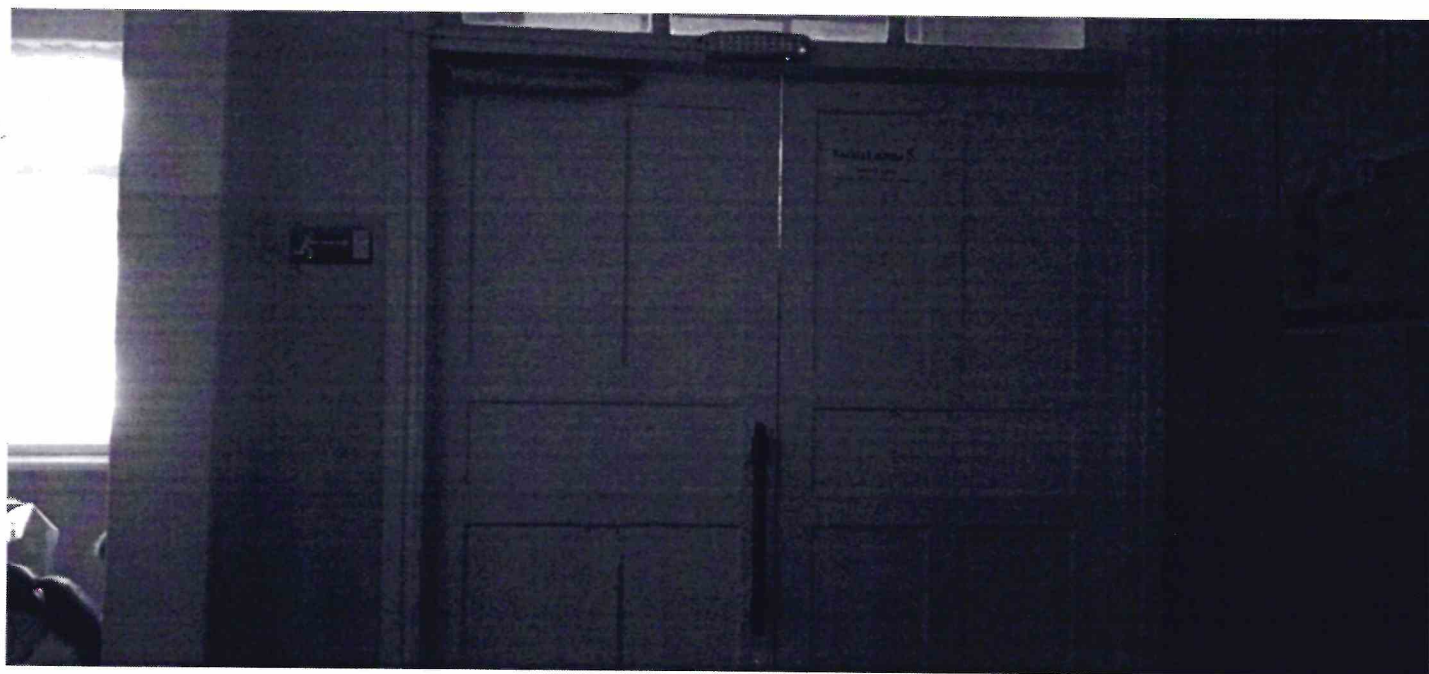


Фото путей движения в здании

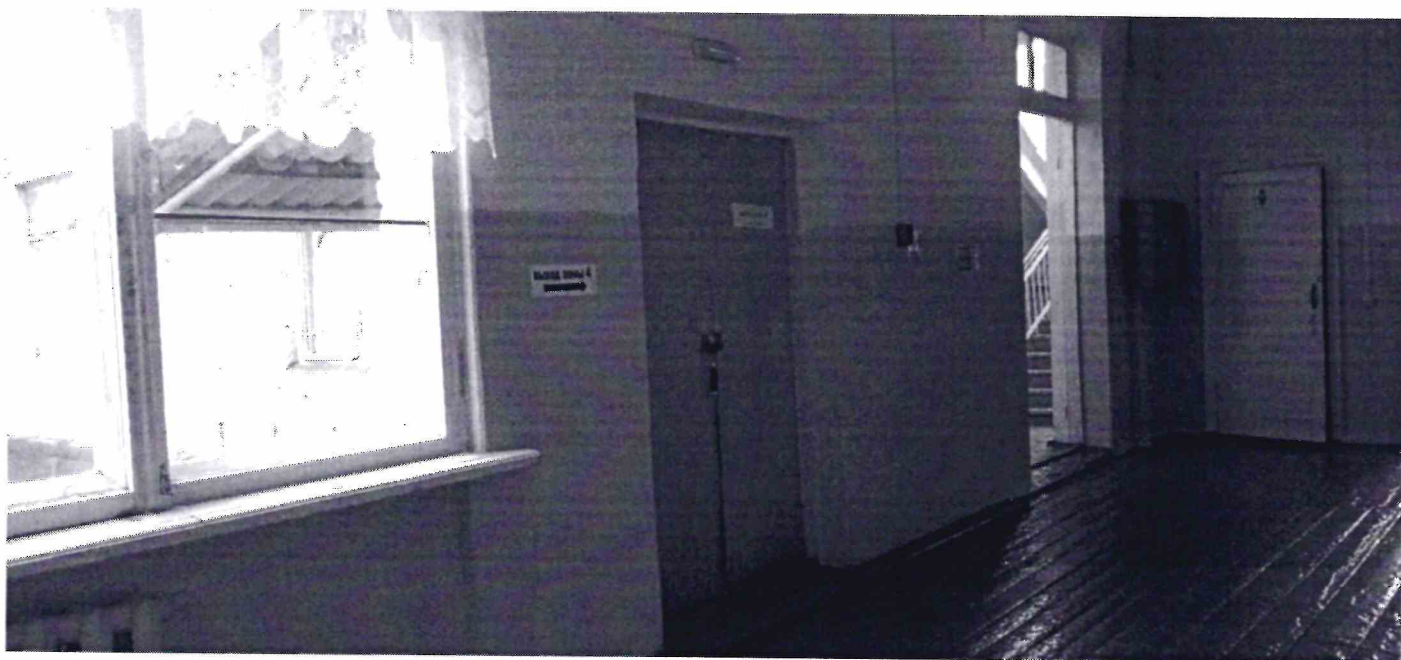


Фото зоны целевого назначения объекта


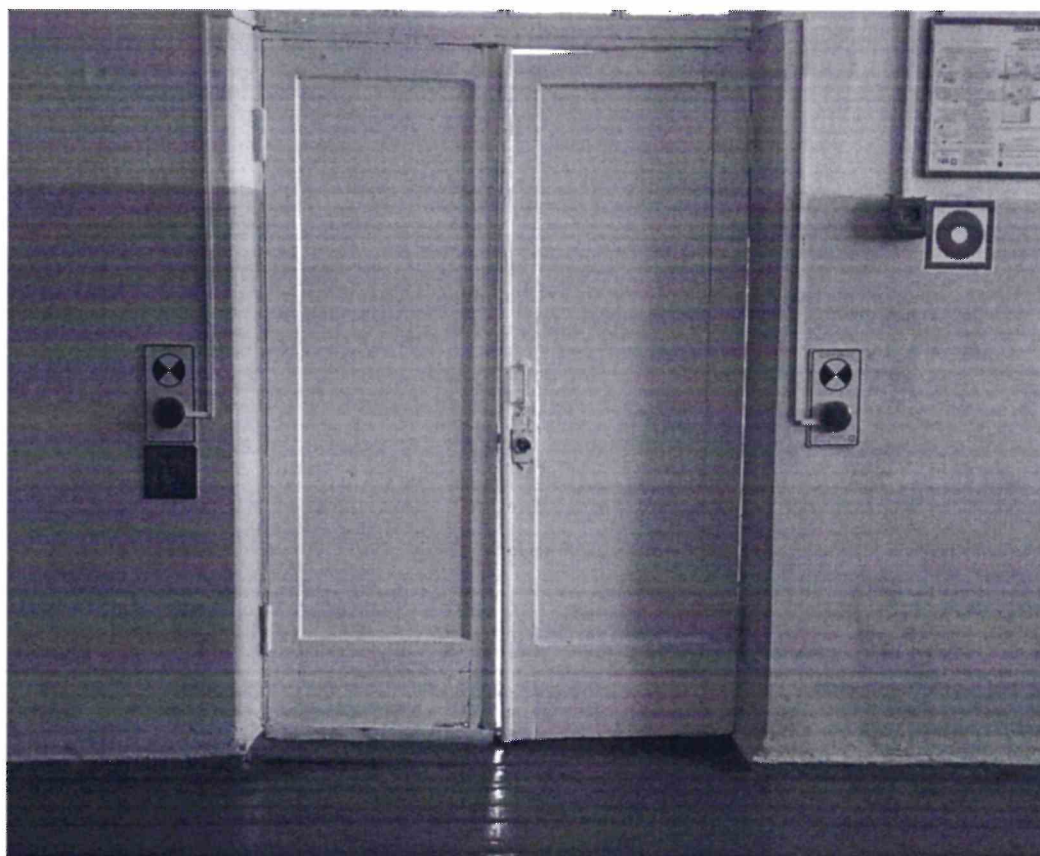



Фото санитарно-гигиенических помещений

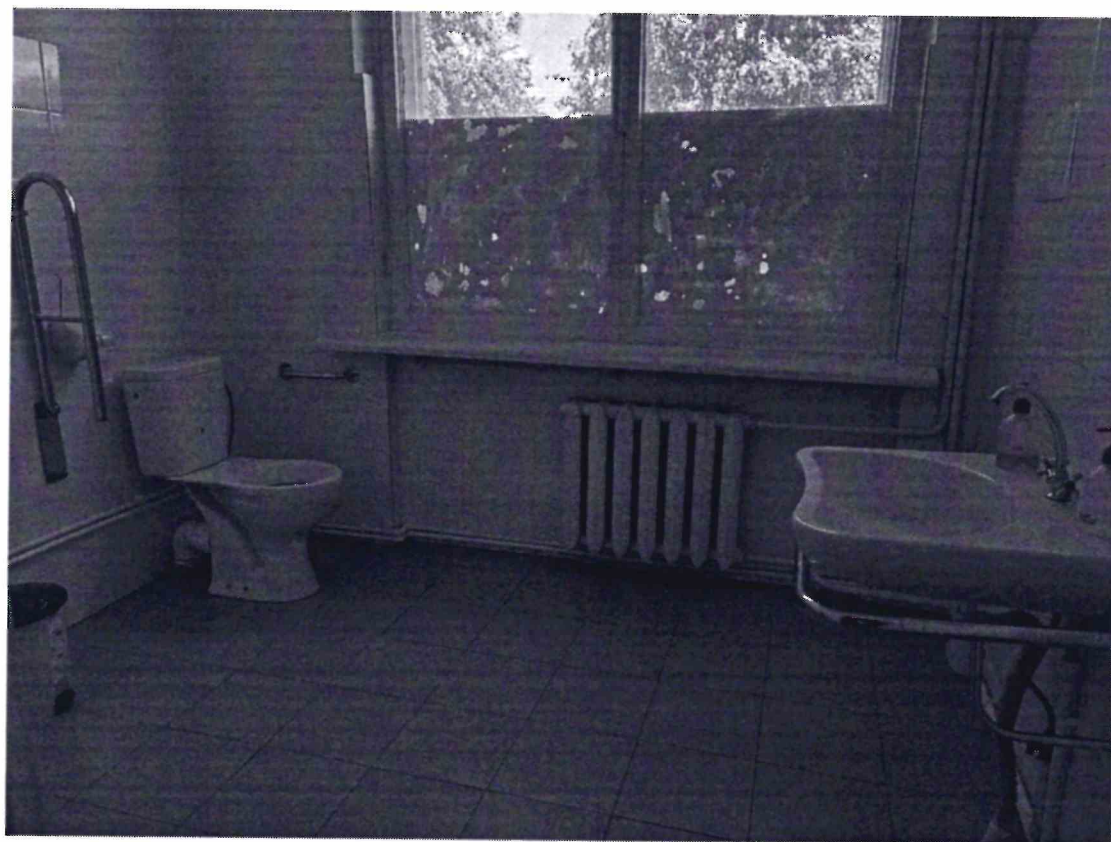

Поэтажные планы, паспорт БТИ
1 этаж

ПОЭТАЖНЫЙ ПЛАН

Литер А.

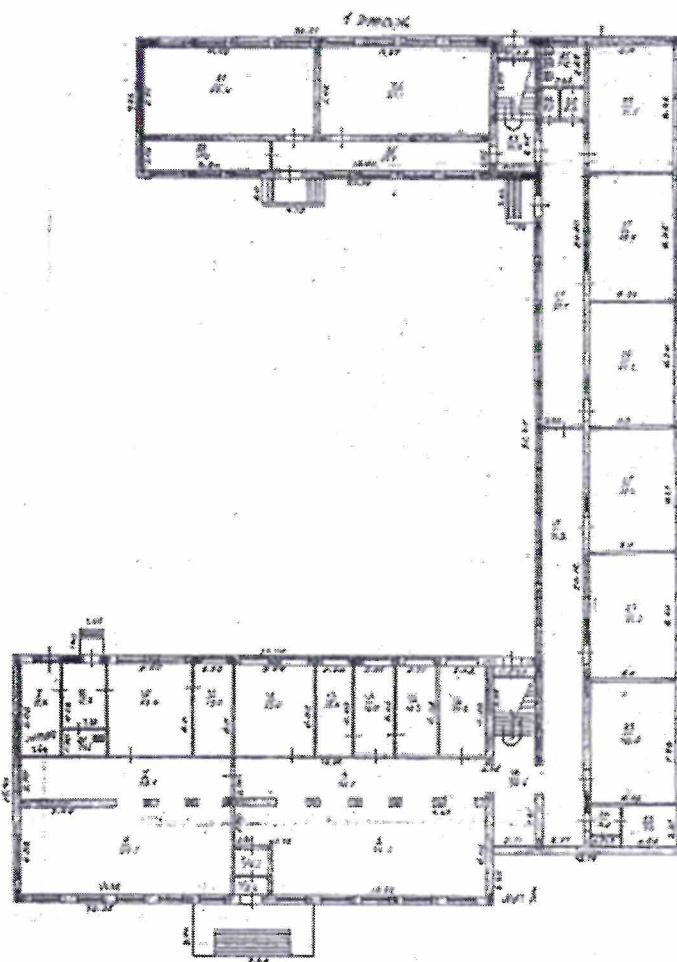


Наименование ОТИ МУП "БТИ" Семикаракорского района				
Поэтажный план				
Начальник отдела	Техник М.А. Повзурский	Дата 08 февраля 2016 г.	Адрес объекта п. Нижний Саловск ул. Торговая № 14	Лист 1 Листов 1 Масштаб 1:400
Подпись	Подпись <i>[Signature]</i>			

п. Нижний Саловск, ул. Торговая, № 14

Поэтажные планы, паспорт БТИ
2 этаж

Литер А

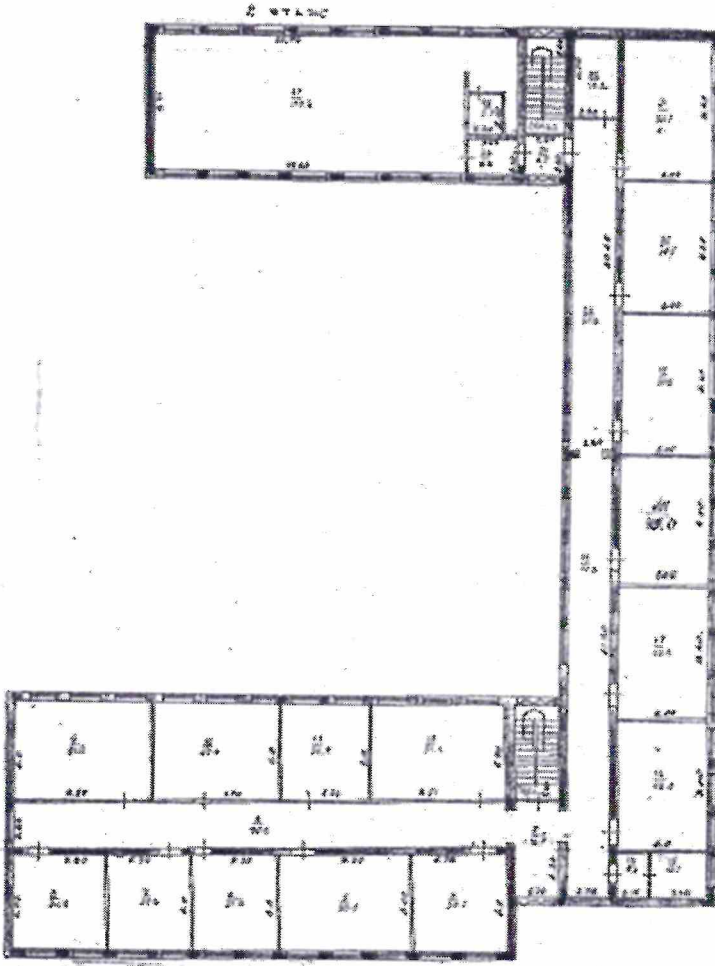

Наименование ОТИ МУП "БТИ" Семикировского района				
Поэтажный план				
Начальник отдела	Техник М.А. Поповенко	Дата 08 февраля 2016 г.	Адрес объекта п. Нижний Саловск ул. Торговая № 14	Лист 2 Листов 3 Масштаб 1:400
Подпись	Подпись <i>[Signature]</i>			