

Согласовано


Инв. № подл. Подпись и дата Взам. инв. №

№ помещ.	Наименование	Площадь кв. м	Примеч.
1	Вестибюль	18,1	
2	С/у для мальчиков	7,6	
3	С/у для девочек	4,1	
4	Объединенный зал на 72 человека	100,0	
5	Танцдр	2,9	
6	Коридор	7,2	
7	Гардеробная персонала	5,0	
8	Душевая персонала	2,0	
9	Комната уборочного инвентаря	4,0	В4
10	С/у персонала	3,2	
11	Коридор	12,6	

№ помещ.	Наименование	Площадь кв. м	Примеч.
12	Коридор	5,0	
13	Танцдр	16	
14	Эксплуатационная и моечная подры	7,1	
15	Кладовая сухих продуктов	9,0	В3
16	Помещение с холодильными агрегатами	12,3	
17	Мясорубный цех	12,0	
18	Кладовая овощей	4,3	В4
19	Общевой цех	7,4	
20	Моечная кухонной посуды	5,2	
21	Горячий цех	23,6	
22	Моечная столовой посуды	9,5	

Эксплуатация помещений здания столовой

Эксплуатация помещений здания столовой

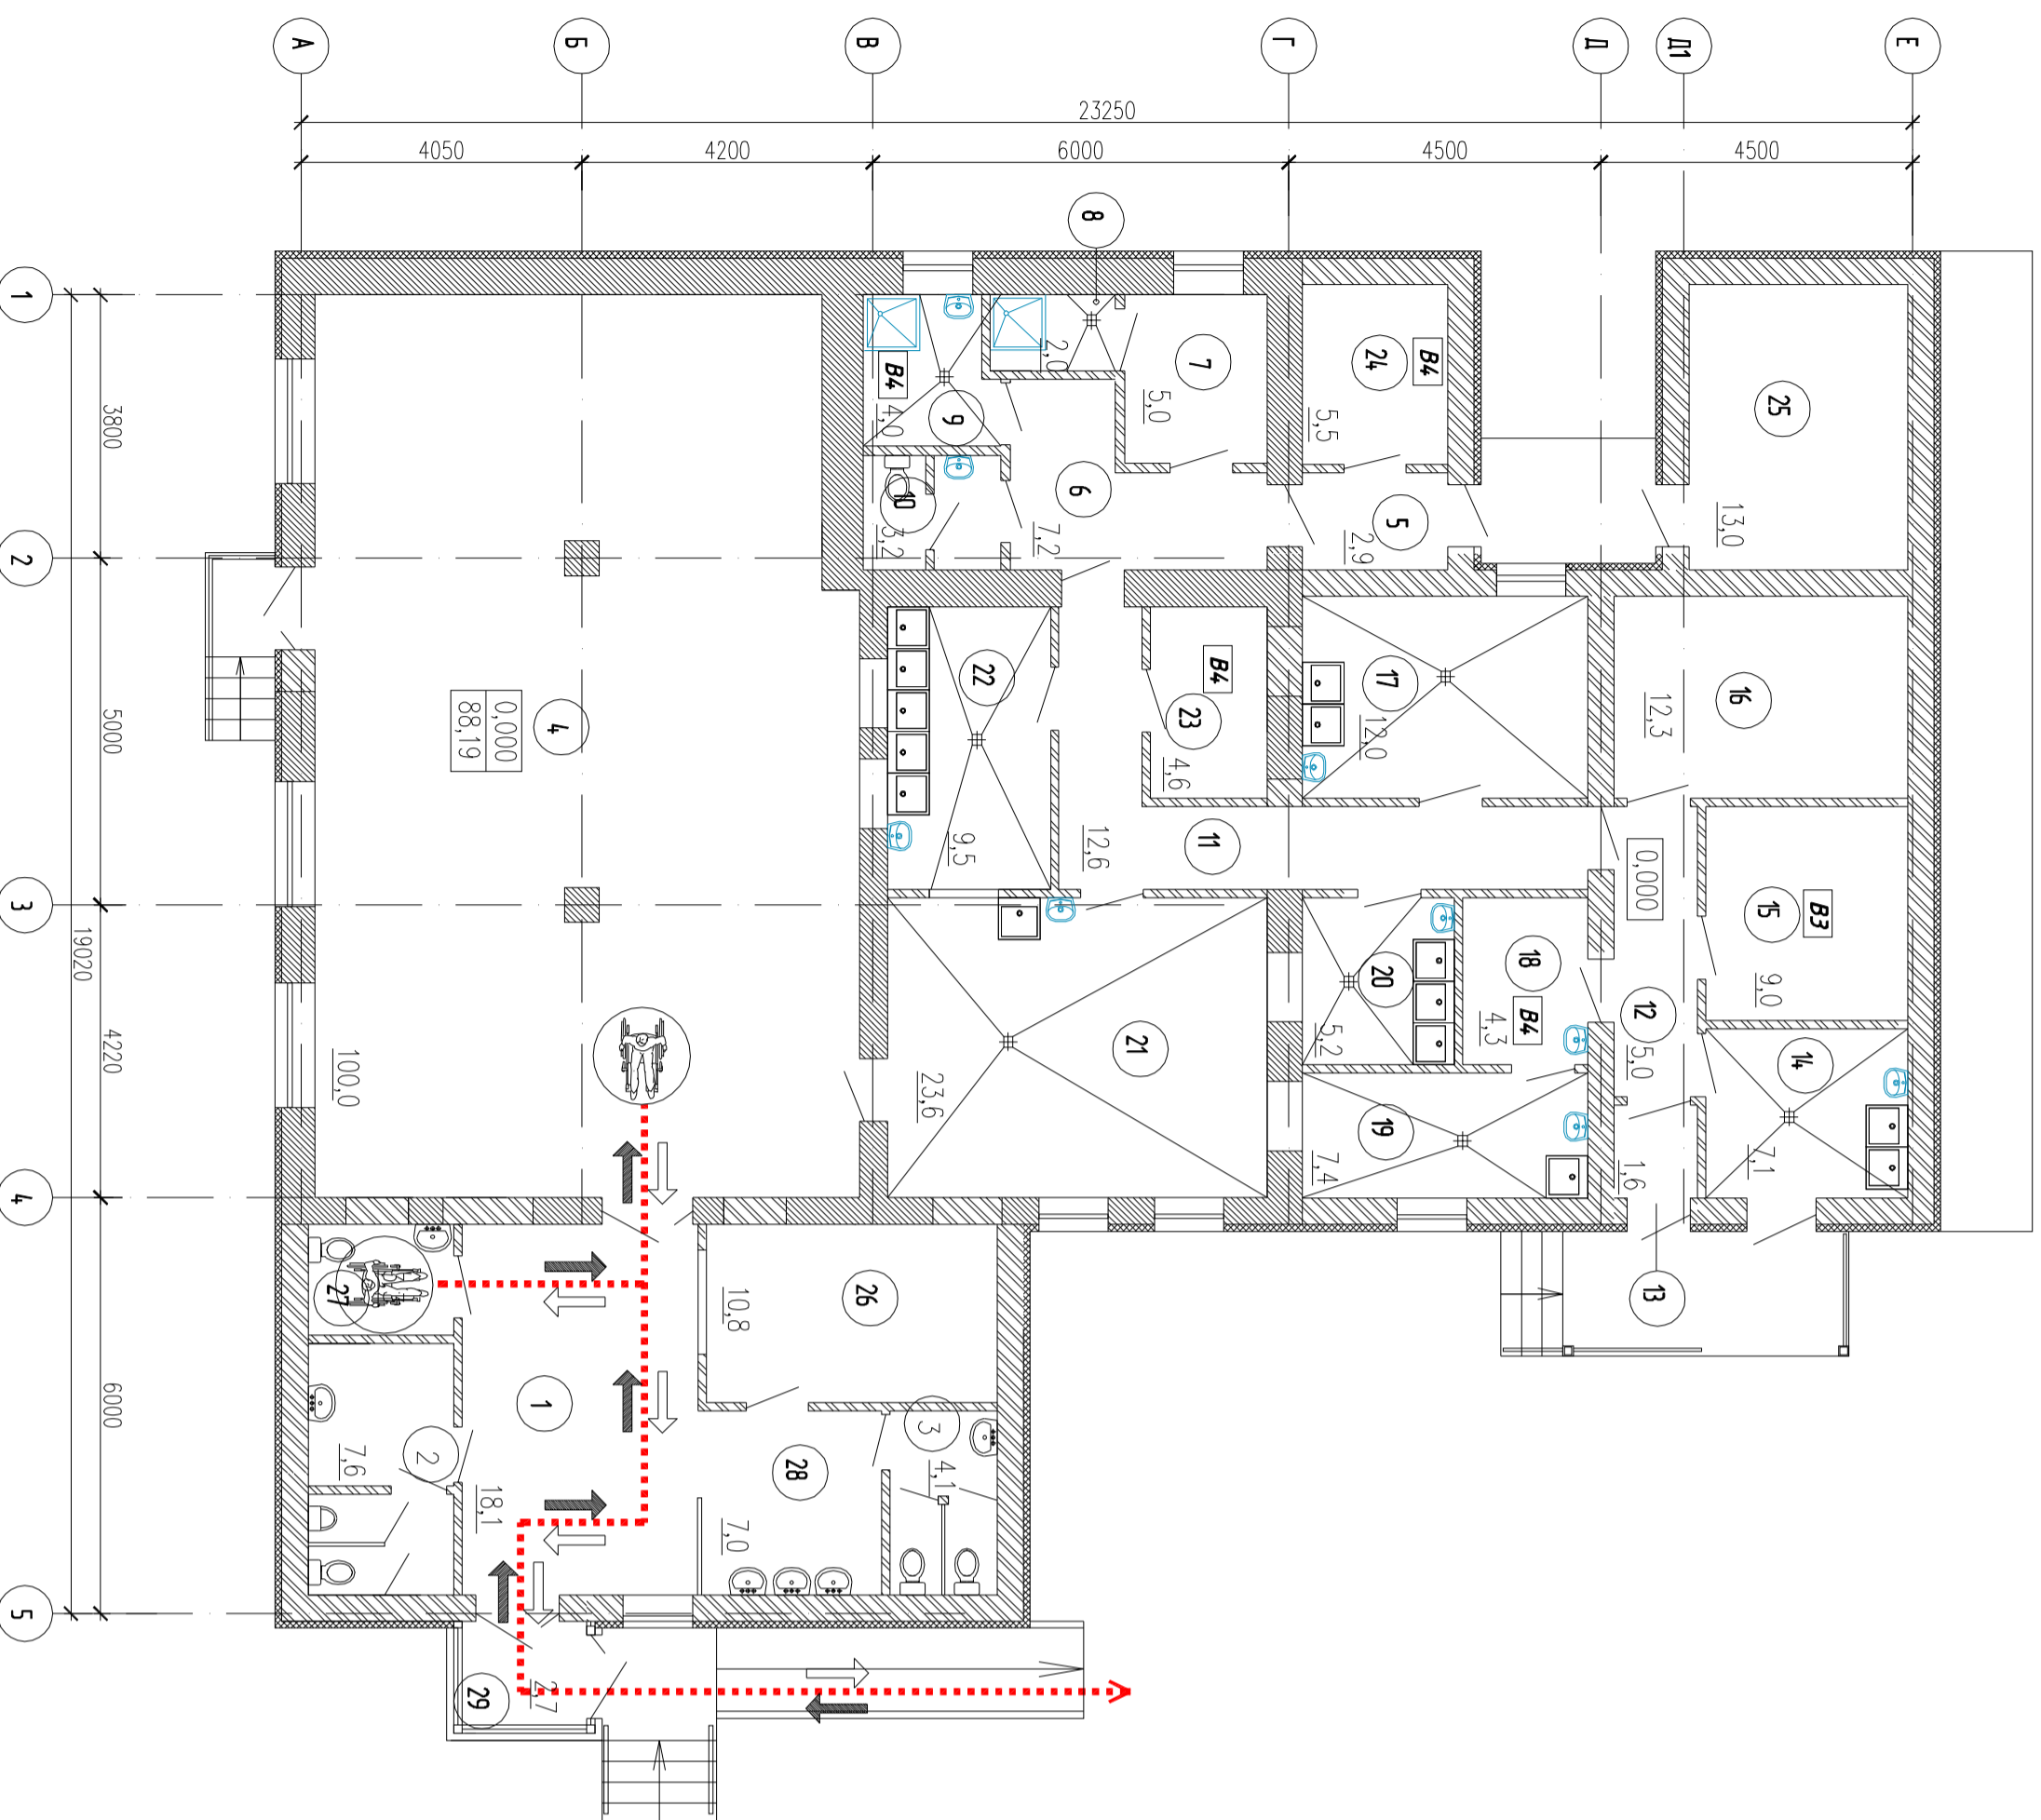

Эксплуатация помещений здания столовой

№ помещ.	Наименование	Площадь кв. м	Примеч.
23	Кладовая посуды	4,6	В4
24	Электрощитовая	5,5	В4
25	ИТП	13,0	
26	Гардероб верхнего белья	10,8	
27	Универсальная кладовая для ИТН	3,3	
28	Учебная	7,0	
29	Танцдр	2,7	
		310,6	

79645/14-ОДМ

Изм.	Копия	Лист	№ докум.	Подпись	Дата
Разработ	Головцова			<i>[Signature]</i>	
Проектная организация: Федеральное государственное учреждение «Федеральный центр «РосНИИХ» 
Лист на отп. 0,000 здания столовой				Смодья	Лист
				П	4
				ООО "ХОРС"	