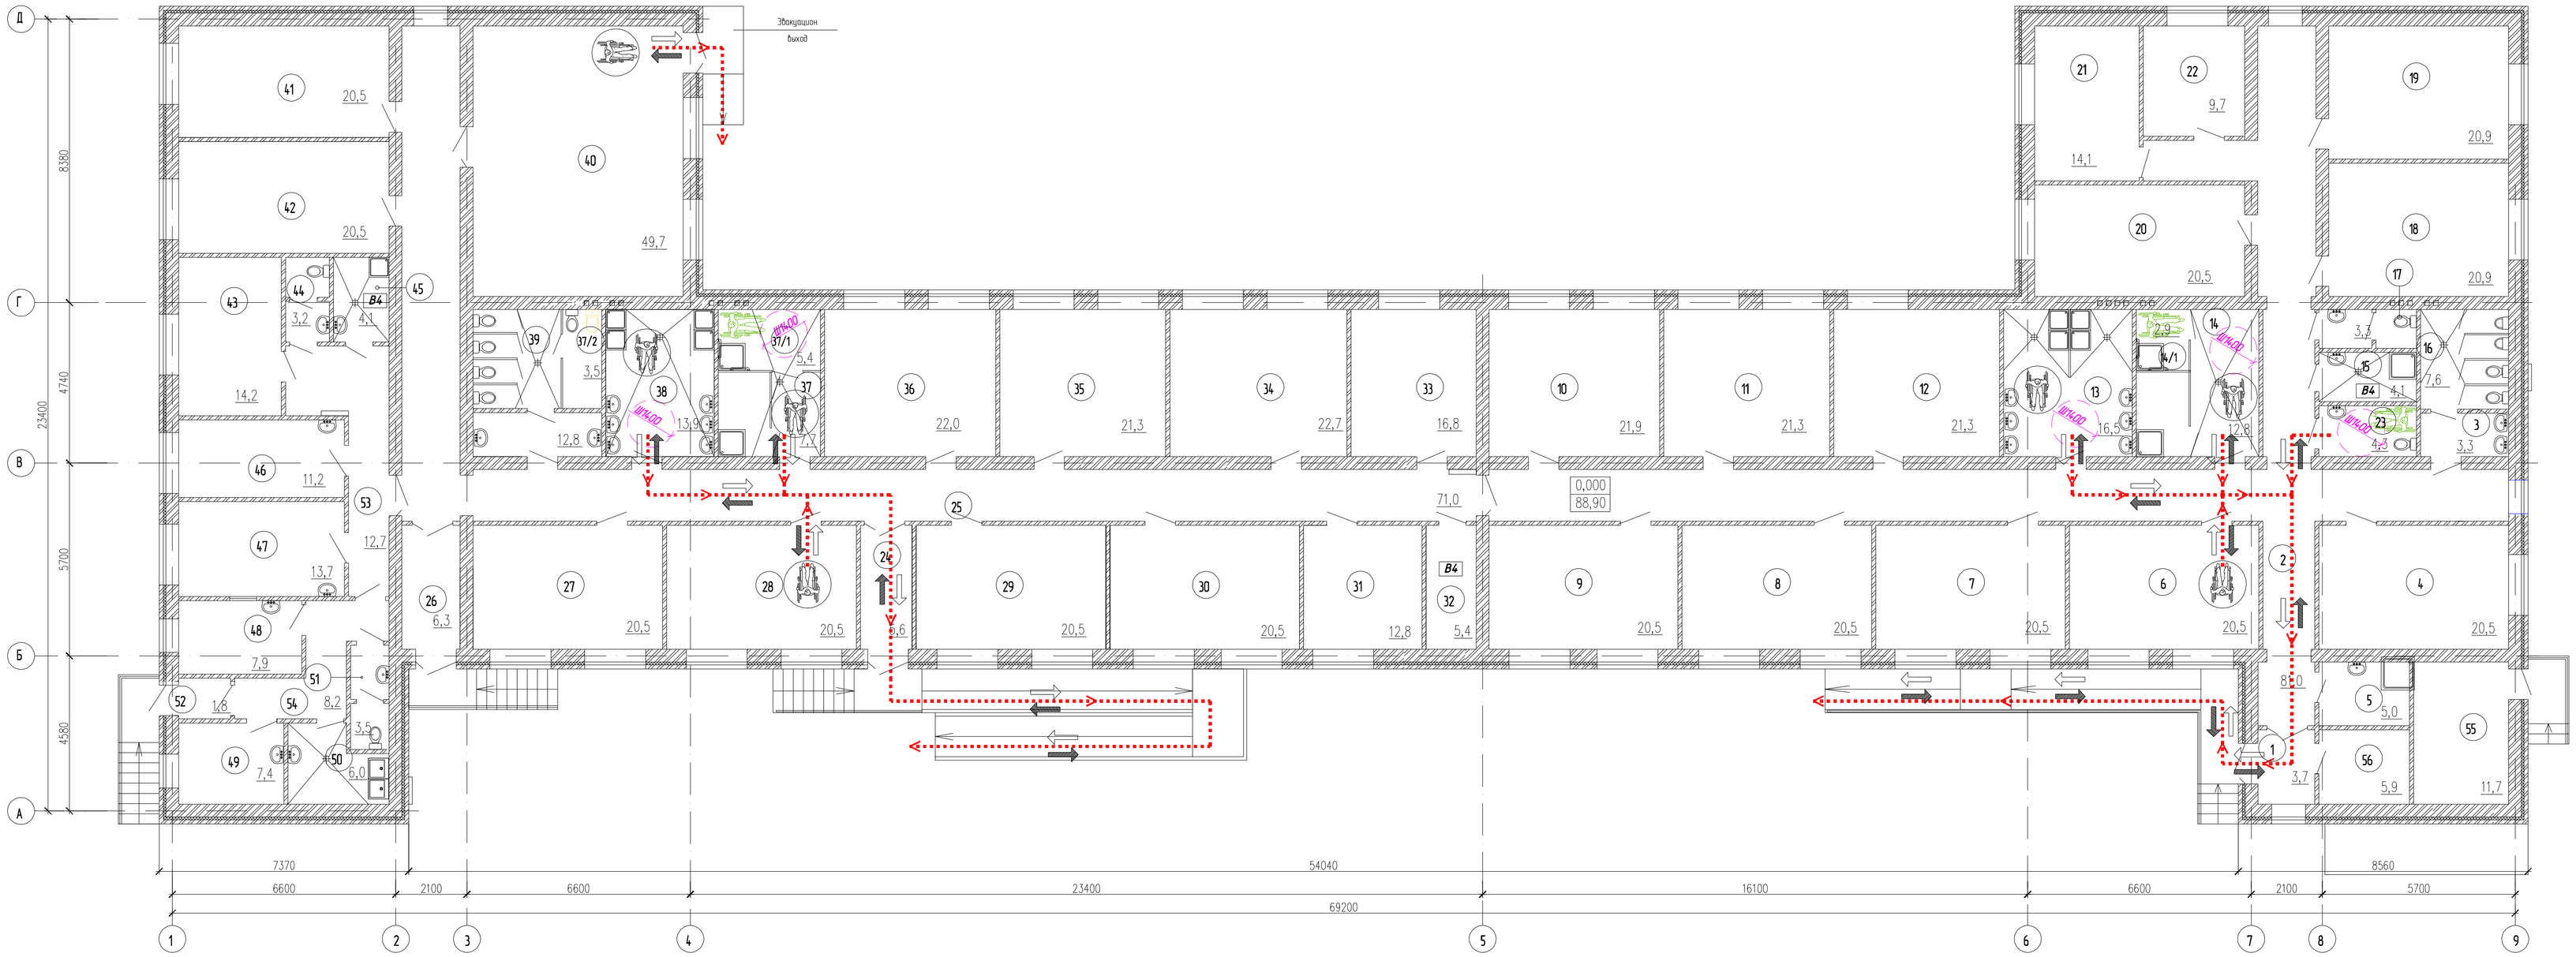

Экспликация помещений здания спального корпуса

N помещ	Наименование	Площадь кв.м	Примеч
1	Тамбур	3,7	
2	Коридор	81,0	
3	Тамбур	3,3	
4	Спальня на 3 человека	20,5	
5	Помещение постирочной	5,0	
6	Спальня на 3 человека в т.ч МГН	20,5	
7	Спальня на 3 человека	20,5	
8	Спальня на 3 человека	20,5	
9	Спальня на 3 человека	20,5	
10	Спальня на 3 человека	21,9	
11	Спальня на 3 человека	21,3	
12	Спальня на 3 человека	21,3	
13	Умывальная для мальчиков	16,5	
14	Душевая для мальчиков	12,8	
14/1	Душевая МГН (для мальчиков)	2,9	
15	Комната цдорочного инвентаря и приготовления дезинфекционных растворов	4,1	В4
16	С/у для мальчиков	7,6	
17	С/у для персонала	3,3	
18	Спальня на 3 человека	20,9	
19	Спальня на 3 человека	20,9	
20	Спальня на 3 человека	20,5	
21	Комната воспитателей	14,1	
22	Гладильная	9,7	
23	Универсальная кабина для МГН	4,3	
24	Тамбур	5,6	
25	Коридор	71,0	
26	Тамбур	6,3	
27	Спальня на 3 человека	20,5	
28	Спальня на 3 человека в т.ч МГН	20,5	
29	Спальня на 3 человека	20,5	

Экспликация помещений здания спального корпуса

N помещ	Наименование	Площадь кв.м	Примеч
30	Спальня на 3 человека	20,5	
31	Комната воспитателей	9,1	
32	Электрощитовая	9,2	В4
33	Комната дежатых	16,8	
34	Спальня на 3 человека	22,7	
35	Спальня на 3 человека	21,3	
36	Спальня на 3 человека	22,0	
37	Душевая для девочек	7,7	
37/1	Душевая МГН (для девочек)	5,4	
37/2	Комната личной гигиены для девочек	3,5	
38	Умывальная для девочек	13,9	
39	С/у для девочек	12,8	
40	Комната дневного пребывания детей	49,7	
41	Спальня на 3 человека	20,5	
42	Спальня на 3 человека	20,5	
43	Комната медсестры	14,2	
44	С/у медпункта	3,2	
45	Комната цдорочного инвентаря и приготовления дезрастворов	4,1	В4
46	Кабинет врача	11,2	
47	Процедурный кабинет	13,7	
48	Палата изолятора	7,9	
49	Палата изолятора	7,4	
50	Буфетная	6,0	
51	С/у изолятора	3,5	
52	Тамбур	1,8	
53	Коридор	12,7	
54	Коридор	8,2	
55	Помещение ИТП	11,7	
56	Помещение для сушки одежды и обуви	5,9	
		10,1	

Согласовано

Взам. инв. №

Подпись и дата

Инв. № подл.

Изм.	Кол.уч.	Лист	№ докум.	Подпись	Дата	79645/14-ОДИ
Разраб.		Голубева				Заказчик: Муниципальное бюджетное образовательное учреждение дополнительного образования детский оздоровительно -образовательный центр "Родничок"
ГИП		Дынских				Реконструкция Муниципального бюджетного образовательного учреждения дополнительного образования детский оздоровительно-образовательный центр "Родничок"
						План на отм. 0,000 спального корпуса

Стадия	Лист	Листов
П	3	

ООО "ХОРС"

А1