




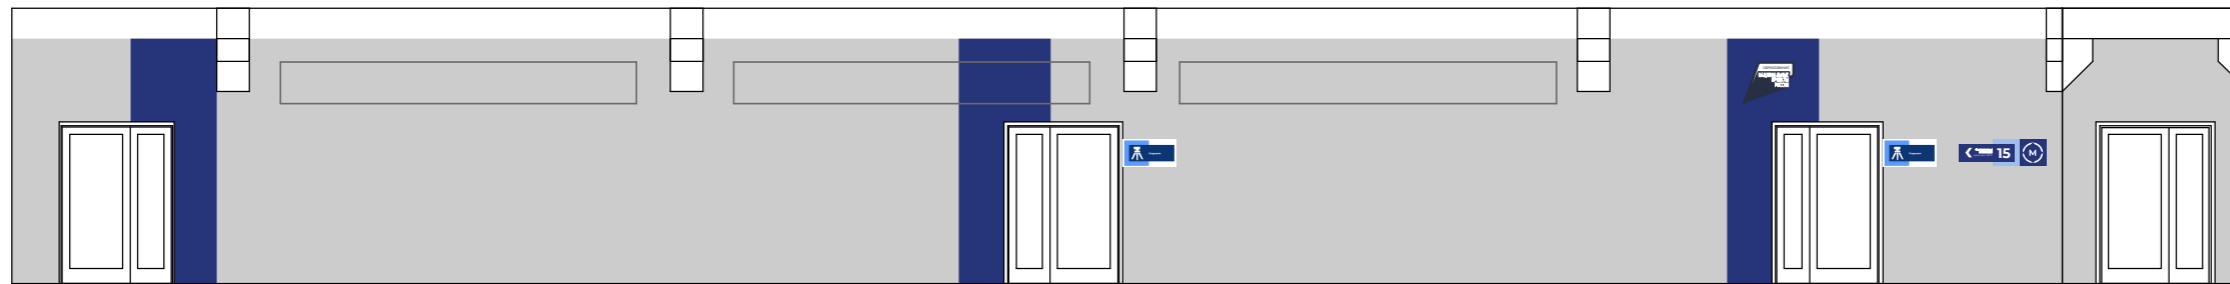



1 этаж Входная группа, развертка коридора.

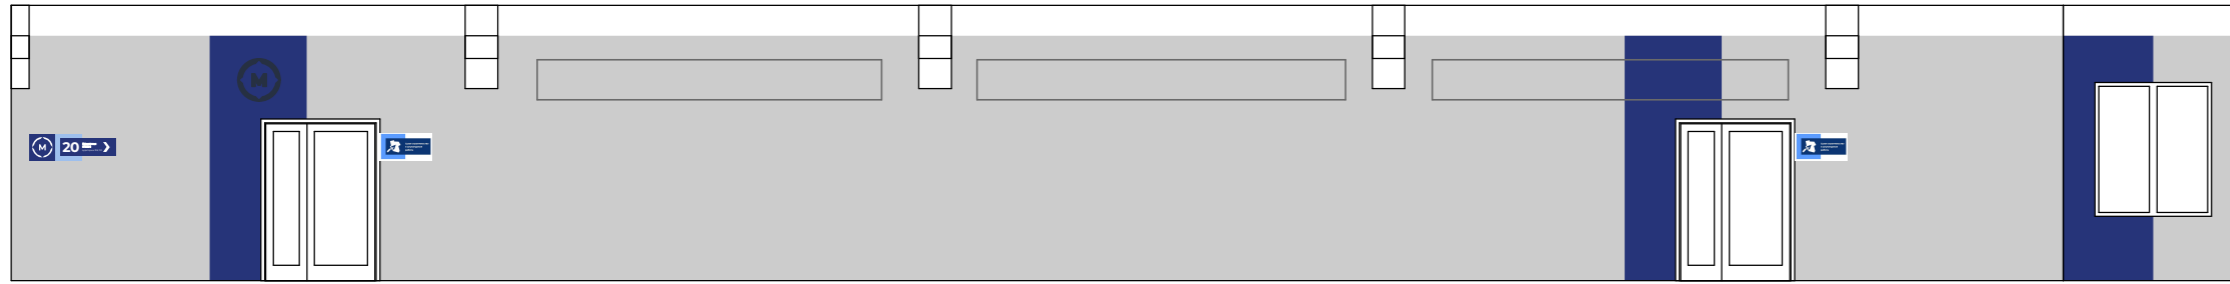

Внешняя входная группа
Кирпичная кладка,
сантехника и отопление.

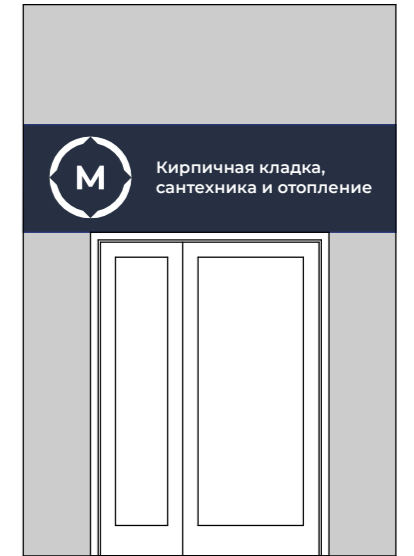

2 этаж Входная группа, развертка коридора.

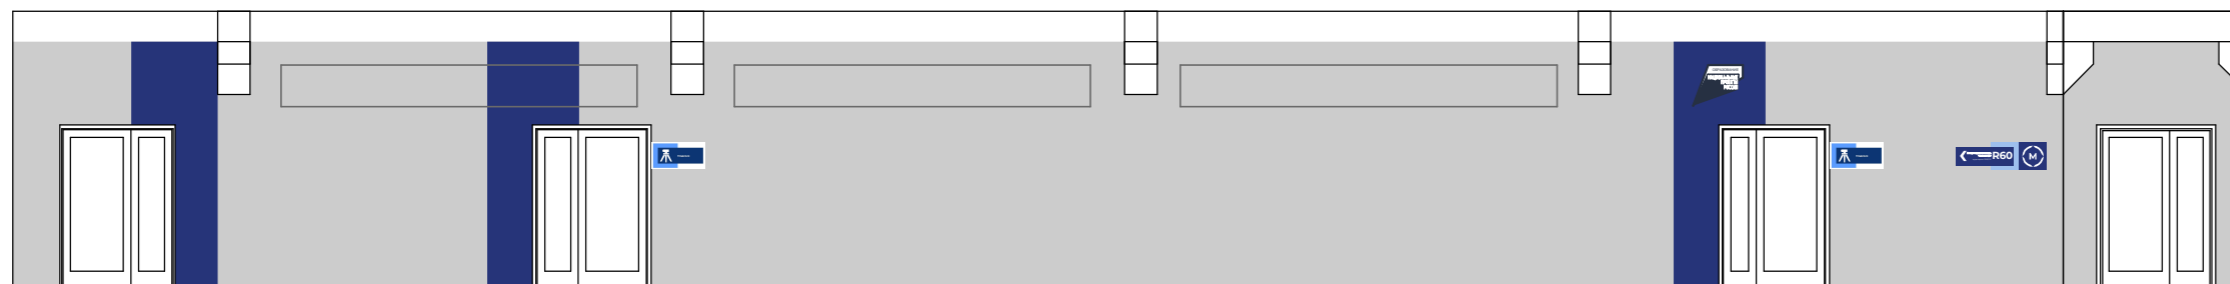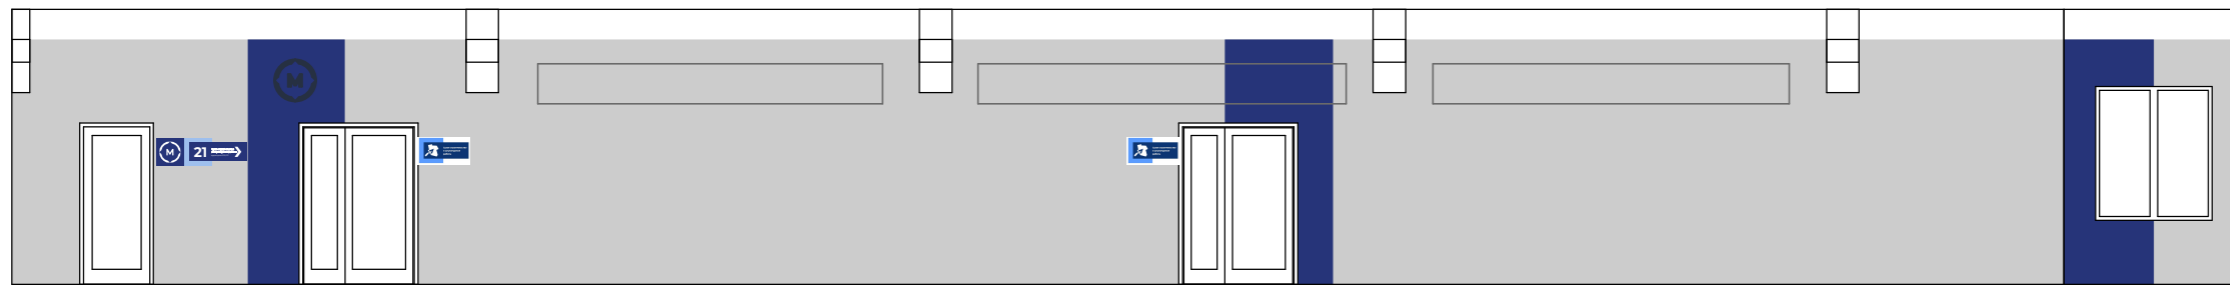


Внешняя входная группа
Сухое строительство и
штукатурные работы,
геопространственные технологии.



Навигационные таблички

1 этаж

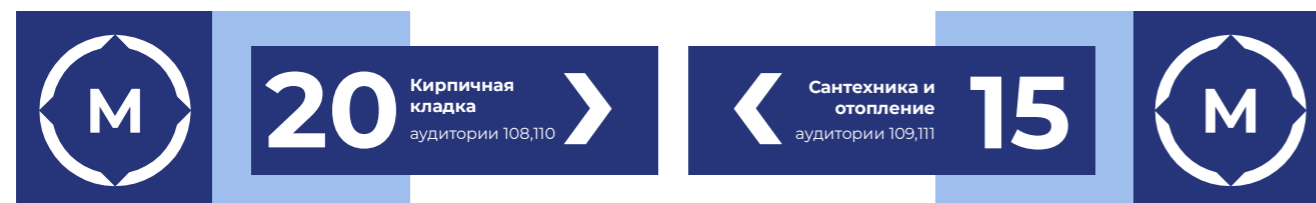

2 этаж

