

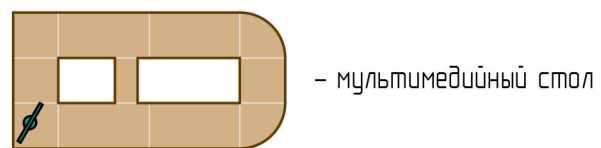


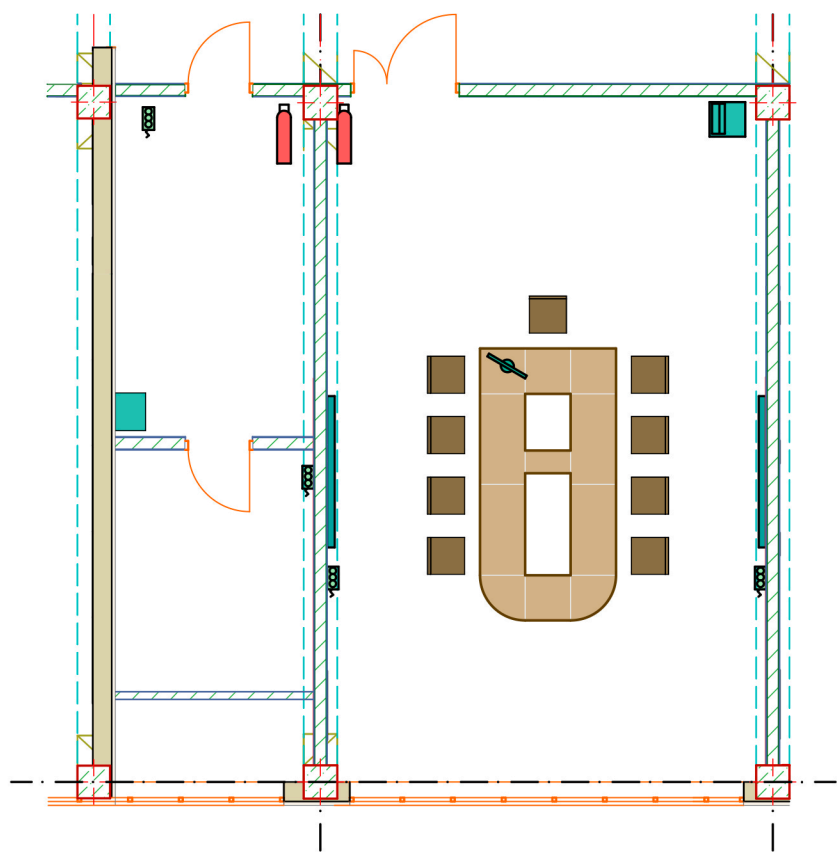

1 этаж План застройки мастерской по компетенции  
"Сантехника и отопление"

Сантехника и отопление (3-3)

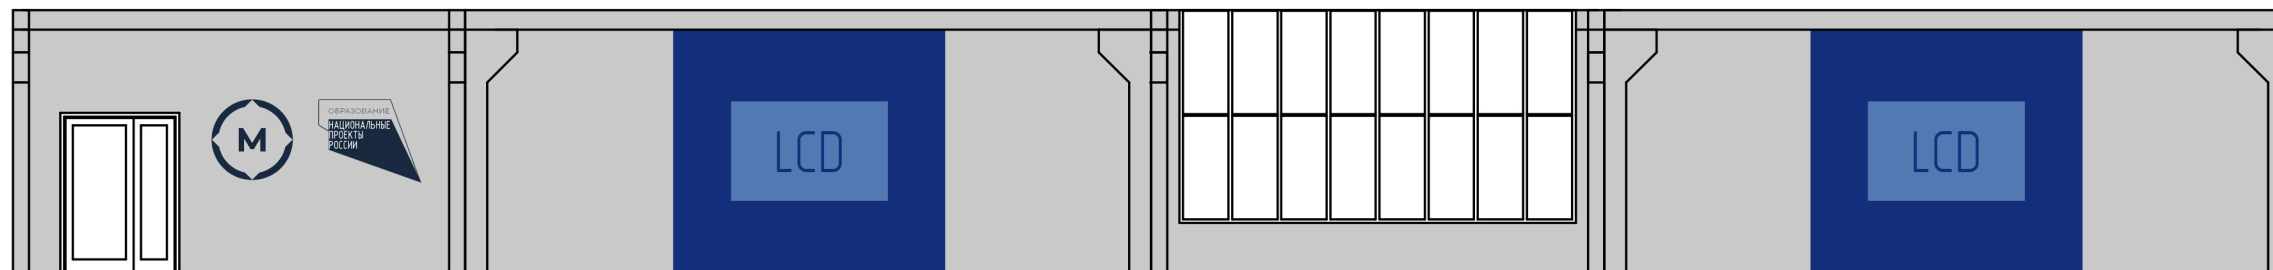


- мультимедийный стол




- LCD панель



- кресло офисное

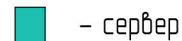


- сервер

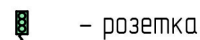



- розетка



- огнетушитель

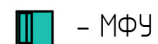

- МФУ

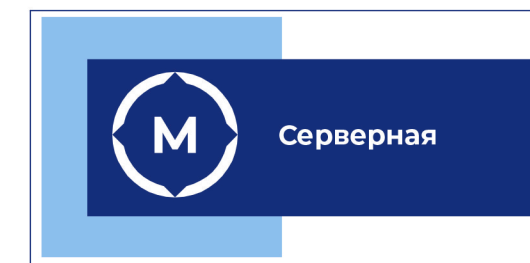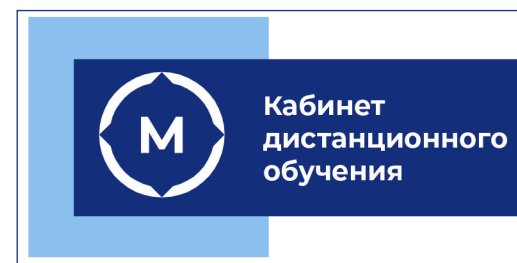

Основной вид шрифта - Montserrat

