





1 этаж Развертка застройки мастерской по компетенции  
"Сантехника и отопление"

Сантехника и отопление (1-1)

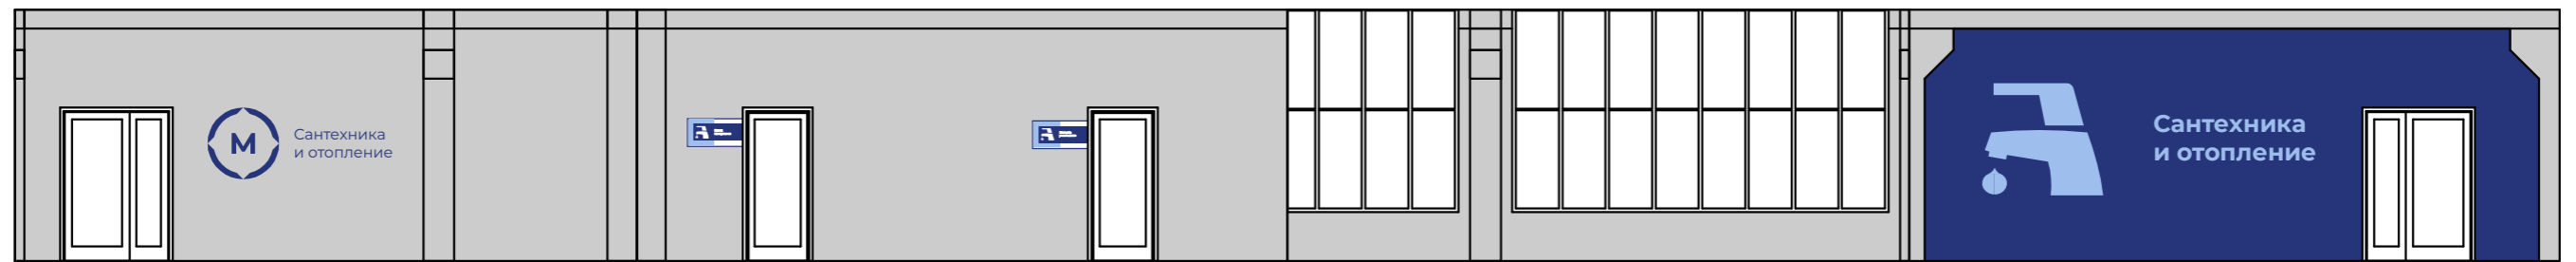

Сантехника и отопление (2-2)

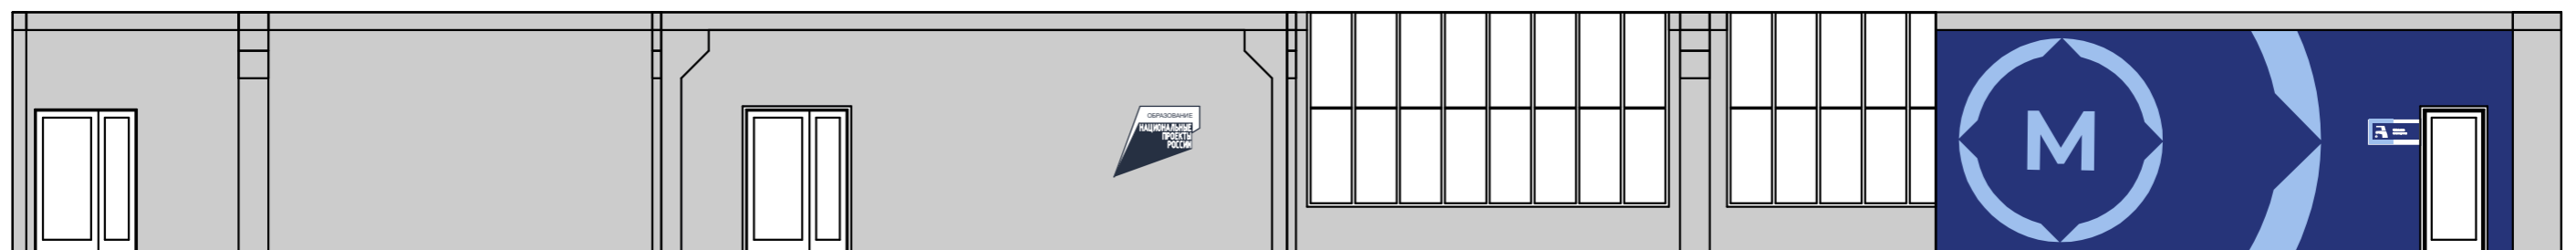

Основной вид шрифта - Montserrat

