








2 этаж Развертка застройки мастерской по компетенции "Сухое строительство и штукатурные работы"

Сухое строительство и
штукатурные работы (1-1)

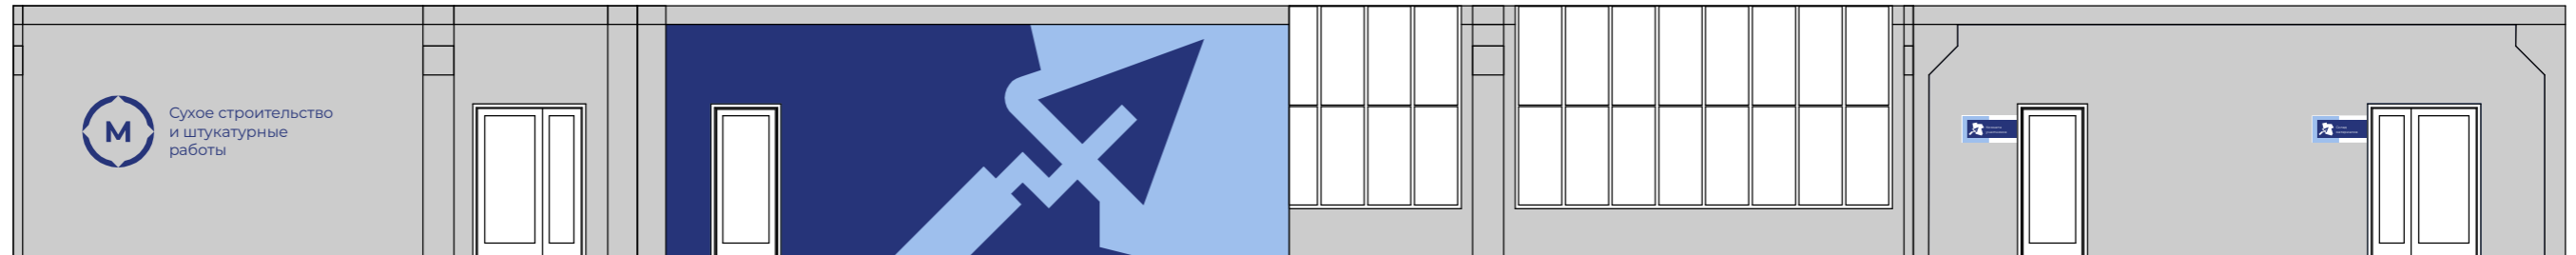

Сухое строительство и
штукатурные работы (2-2)

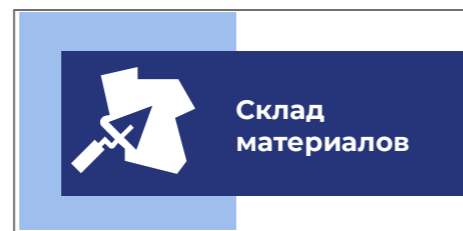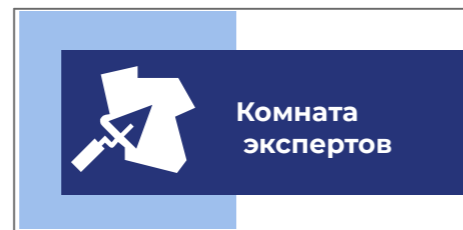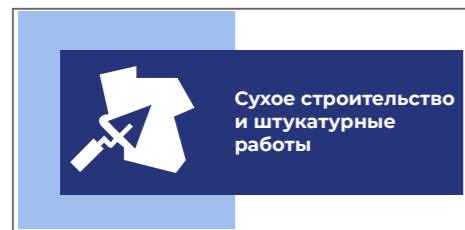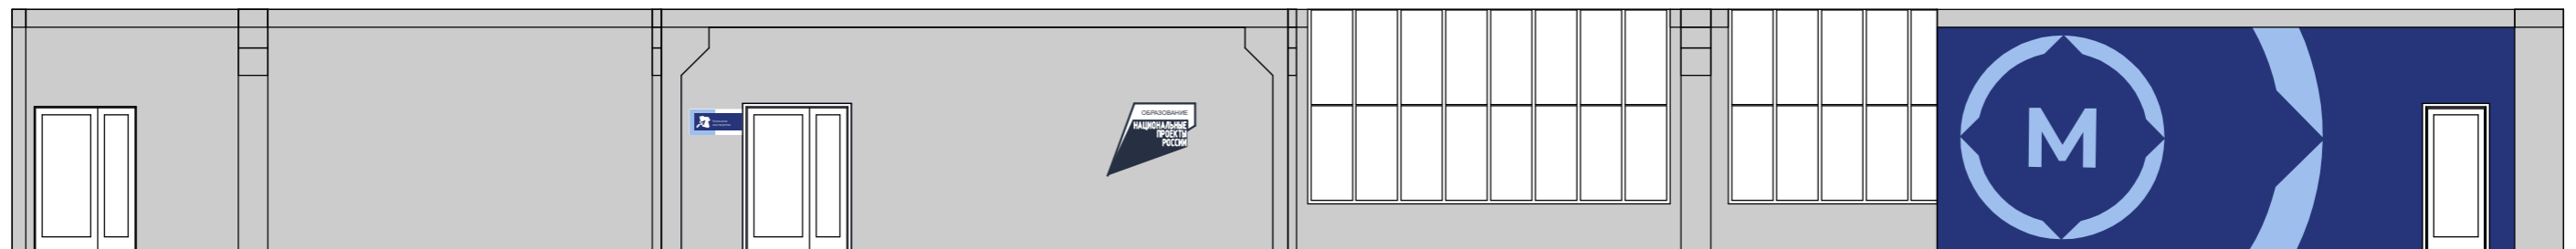

Основной вид шрифта - Montserrat

